



МИНИСТЕРСТВО ИМУЩЕСТВЕННЫХ ОТНОШЕНИЙ МОСКОВСКОЙ ОБЛАСТИ

РАСПОРЯЖЕНИЕ**30 ДЕК 2021**№ 15 ВР-2557

Московская область

Об установлении публичного сервитута в интересах публичного акционерного общества «Россети Московский регион» на землях и частях земельных участков, расположенных на территории Сергиево-Посадского городского округа Московской области, в целях размещения существующего объекта электросетевого хозяйства ЛЭП 110 кВ «Ярцево - Полевая с отпайкой на ПС Смолино»

В соответствии со статьей 23, главой V.7 Земельного кодекса Российской Федерации, статьей 3.6 Федерального закона от 25.10.2001 № 137-ФЗ «О введении в действие Земельного кодекса Российской Федерации», пунктом 1.7 части 1 статьи 4, статьей 17 Закона Московской области от 07.06.1996 № 23/96-ОЗ «О регулировании земельных отношений в Московской области», Законом Московской области от 05.12.2014 № 164/2014-ОЗ «О видах объектов областного значения, подлежащих отображению на схемах территориального планирования Московской области, видах объектов местного значения муниципального района, поселения, городского округа, подлежащих отображению на схеме территориального планирования муниципального района, генеральном плане поселения, генеральном плане городского округа Московской области», Приказом Минэкономразвития России от 10.10.2018 № 542 «Об утверждении требований к форме ходатайства об установлении публичного сервитута, содержанию обоснования необходимости установления публичного сервитута», постановлением Правительства Московской области от 29.10.2007 № 842/27 «Об утверждении Положения о Министерстве имущественных отношений Московской области», на основании ходатайства публичного акционерного общества «Россети Московский регион» от 16.08.2021 № 2080, сводного заключения Министерства имущественных отношений Московской области от 27.10.2021 № 159-З, принимая во внимание, что порядок установления охранных зон объектов электросетевого хозяйства и особых условий использования земельных участков, расположенных в границах таких зон утверждены постановлением Правительства Российской Федерации от 24.02.2009 № 160 «О порядке установления охранных зон объектов электросетевого хозяйства и особых условий использования земельных участков, расположенных в границах таких зон»:

1. Установить:

- сроком на 49 (сорок девять) лет безвозмездный публичный сервитут в интересах публичного акционерного общества «Россети Московский регион» ИНН 5036065113, ОГРН 1057746555811 в целях размещения существующего объекта электросетевого хозяйства ЛЭП 110 кВ «Ярцево - Полевая с отпайкой на ПС Смолино» с кадастровым номером 50:05:0110215:924, находящегося в собственности публичного акционерного общества «Россети Московский регион» (запись государственной регистрации права № 50-50-05/080/2005-309 от 16.12.2005), на землях и частях земельных участков, указанных в приложении № 1 к настоящему распоряжению;

- следующий срок, в течение которого использование земельных участков и (или) расположенных на них объектов недвижимого имущества в соответствии с их разрешенным использованием будет невозможно или существенно затруднено в связи с осуществлением сервитута:

- не более 1 года;

- не более 3 месяцев в отношении земельных участков, предназначенных для жилищного строительства (в том числе индивидуального жилищного строительства), ведения личного подсобного хозяйства, садоводства, огородничества;

- следующие сроки и график проведения ремонтно-эксплуатационных работ по обслуживанию инженерного сооружения (при необходимости) в отношении земельных участков, находящихся в государственной или муниципальной собственности и не предоставленных гражданам или юридическим лицам: ежегодно с 1 января до 31 декабря.

2. Утвердить границы публичного сервитута согласно приложению № 2 к настоящему распоряжению.

3. Управлению земельной политики обеспечить (О.В. Баданова):

- направление копии настоящего распоряжения, а также сведений о лицах, являющихся правообладателями земельных участков, сведений о лицах, подавших заявления об учете их прав (обременений прав) на земельные участки, способах связи с ними, копий документов, подтверждающих права указанных лиц на земельные участки публичному акционерному обществу «Россети Московский регион» в течение пяти рабочих дней со дня принятия настоящего распоряжения;

- направление копии настоящего распоряжения правообладателям земельных участков, в отношении которых принято решение об установлении публичного сервитута, с уведомлением о вручении по почтовым адресам и адресам электронной почты, указанным в выписках из Единого государственного реестра недвижимости и в заявлениях об учете прав (обременений прав) на земельные участки в срок не более чем пять рабочих дней со дня его принятия;

- направление копии настоящего распоряжения администрации Сергиево-Посадского городского округа Московской области в течение одного рабочего дня с момента его принятия.

4. Управлению оформления прав и реестра собственности (А.А. Натаров):

- внести в реестр имущества, находящегося в собственности Московской области, сведения об установлении публичных сервитутов на частях земельных участков, находящихся в собственности Московской области, указанных в приложении № 1 к настоящему распоряжению;

- направить копию настоящего распоряжения в федеральный орган исполнительной власти, уполномоченный Правительством Российской Федерации на осуществление государственного кадастрового учета, государственной регистрации прав, ведение Единого государственного реестра недвижимости и предоставление сведений, содержащихся в Едином государственном реестре недвижимости, в том числе с использованием единой системы межведомственного электронного взаимодействия, в срок не более чем пять рабочих дней со дня принятия настоящего распоряжения.

5. Управлению государственных предприятий, учреждений и акционерных обществ (Д.В. Малкову) обеспечить размещение (опубликование) настоящего распоряжения на сайте Министерства имущественных отношений Московской области в информационно-телекоммуникационной сети «Интернет» в течение пяти рабочих дней с момента его принятия.

6. Администрации Сергиево-Посадского городского округа Московской области совместно с публичным акционерным обществом «Россети Московский регион» обеспечить опубликование настоящего распоряжения (за исключением приложений к нему) в порядке, установленном для официального опубликования (обнародования) муниципальных правовых актов уставом городского округа, в течение пяти рабочих дней со дня его принятия.

7. Публичному акционерному обществу «Россети Московский регион»:

- привести земельные участки, указанные в приложении № 1 к настоящему распоряжению, в состояние, пригодное для их использования в соответствии с разрешенным использованием, в срок не позднее чем три месяца после завершения строительства, капитального или текущего ремонта, реконструкции, эксплуатации, консервации, сноса инженерного сооружения, для размещения которого установлен публичный сервитут;

- направить в Министерство имущественных отношений Московской области подготовленные в соответствии с приложением № 2 к настоящему распоряжению сведения о границах публичного сервитута в электронном виде в формате XML в течение трех рабочих дней с момента принятия распоряжения.

8. Контроль за выполнением настоящего распоряжения оставляю за собой.

Заместитель министра
имущественных отношений
Московской области



С.В. Бозриков

Кадастровый номер земельного участка:	Приложение № 1 к распоряжению Минмособлимуущества от 30.12.2021 № 15ВР-2557
	Муниципальный район/городской округ:
50:05:0000000:59	Сергиево-Посадский г.о.
50:05:0030228:16	Сергиево-Посадский г.о.
50:05:0030228:17	Сергиево-Посадский г.о.
50:05:0030249:11	Сергиево-Посадский г.о.
50:05:0000000:77154	Сергиево-Посадский г.о.
50:05:0030249:29	Сергиево-Посадский г.о.
50:05:0030249:14	Сергиево-Посадский г.о.
50:05:0030249:33	Сергиево-Посадский г.о.
50:05:0030249:20	Сергиево-Посадский г.о.
50:05:0030249:32	Сергиево-Посадский г.о.
50:05:0030249:15	Сергиево-Посадский г.о.
50:05:0030249:35	Сергиево-Посадский г.о.
50:05:0030249:16	Сергиево-Посадский г.о.
50:05:0030249:36	Сергиево-Посадский г.о.
50:05:0030249:23	Сергиево-Посадский г.о.
50:05:0030249:37	Сергиево-Посадский г.о.
50:05:0030249:19	Сергиево-Посадский г.о.
50:05:0030249:31	Сергиево-Посадский г.о.
50:05:0030249:18	Сергиево-Посадский г.о.
50:05:0030249:28	Сергиево-Посадский г.о.
50:05:0030249:21	Сергиево-Посадский г.о.
50:05:0030249:26	Сергиево-Посадский г.о.
50:05:0030249:12	Сергиево-Посадский г.о.
50:05:0030249:25	Сергиево-Посадский г.о.
50:05:0030249:13	Сергиево-Посадский г.о.
50:05:0030249:30	Сергиево-Посадский г.о.
50:05:0030249:22	Сергиево-Посадский г.о.
50:05:0030249:34	Сергиево-Посадский г.о.
50:05:0030249:17	Сергиево-Посадский г.о.
50:05:0030249:27	Сергиево-Посадский г.о.
50:05:0030214:1	Сергиево-Посадский г.о.
50:05:0000000:16	Сергиево-Посадский г.о.
50:05:0030339:228	Сергиево-Посадский г.о.
50:05:0030339:853	Сергиево-Посадский г.о.
50:05:0030339:40	Сергиево-Посадский г.о.
50:05:0030342:4	Сергиево-Посадский г.о.
50:05:0030339:142	Сергиево-Посадский г.о.
50:05:0030339:72	Сергиево-Посадский г.о.
50:05:0030339:77	Сергиево-Посадский г.о.
50:05:0030339:32	Сергиево-Посадский г.о.
50:05:0030339:18	Сергиево-Посадский г.о.

50:05:0000000:77471	Сергиево-Посадский г.о.
50:05:0030339:852	Сергиево-Посадский г.о.
50:05:0030337:7	Сергиево-Посадский г.о.
50:05:0030339:34	Сергиево-Посадский г.о.
50:05:0030339:68	Сергиево-Посадский г.о.
50:05:0030339:858	Сергиево-Посадский г.о.
50:05:0030339:1130	Сергиево-Посадский г.о.
50:05:0030339:215	Сергиево-Посадский г.о.
50:05:0030342:5	Сергиево-Посадский г.о.
50:05:0030339:851	Сергиево-Посадский г.о.
50:05:0030337:6	Сергиево-Посадский г.о.
50:05:0030339:25	Сергиево-Посадский г.о.
50:05:0030339:669	Сергиево-Посадский г.о.
50:05:0030339:1010	Сергиево-Посадский г.о.
50:05:0030339:990	Сергиево-Посадский г.о.
50:05:0030339:674	Сергиево-Посадский г.о.
50:05:0030337:2	Сергиево-Посадский г.о.
50:05:0030337:3	Сергиево-Посадский г.о.
50:05:0000000:77780	Сергиево-Посадский г.о.
50:05:0000000:77779	Сергиево-Посадский г.о.
50:05:0030323:377	Сергиево-Посадский г.о.
50:05:0030323:24	Сергиево-Посадский г.о.
50:05:0030323:153	Сергиево-Посадский г.о.
50:05:0030323:373	Сергиево-Посадский г.о.
50:05:0030323:5	Сергиево-Посадский г.о.
50:05:0030323:3	Сергиево-Посадский г.о.
50:05:0030323:86	Сергиево-Посадский г.о.
50:05:0030323:37	Сергиево-Посадский г.о.
50:05:0030323:131	Сергиево-Посадский г.о.
50:05:0030323:203	Сергиево-Посадский г.о.
50:05:0030323:378	Сергиево-Посадский г.о.
50:05:0030323:156	Сергиево-Посадский г.о.
50:05:0030323:267	Сергиево-Посадский г.о.
50:05:0030323:64	Сергиево-Посадский г.о.
50:05:0030323:123	Сергиево-Посадский г.о.
50:05:0030323:19	Сергиево-Посадский г.о.
50:05:0030323:379	Сергиево-Посадский г.о.
50:05:0030323:6	Сергиево-Посадский г.о.
50:05:0030323:106	Сергиево-Посадский г.о.
50:05:0030323:375	Сергиево-Посадский г.о.
50:05:0030323:15	Сергиево-Посадский г.о.
50:05:0030323:374	Сергиево-Посадский г.о.
50:05:0030324:155	Сергиево-Посадский г.о.
50:05:0030324:156	Сергиево-Посадский г.о.
50:05:0030323:99	Сергиево-Посадский г.о.
50:05:0030323:460	Сергиево-Посадский г.о.
50:05:0030320:16	Сергиево-Посадский г.о.
50:05:0030323:376	Сергиево-Посадский г.о.

50:05:0030323:2	Сергиево-Посадский г.о.
50:05:0030323:285	Сергиево-Посадский г.о.
50:05:0030323:150	Сергиево-Посадский г.о.
50:05:0030353:10	Сергиево-Посадский г.о.
50:05:0030324:503	Сергиево-Посадский г.о.
50:05:0030324:157	Сергиево-Посадский г.о.
50:05:0030324:158	Сергиево-Посадский г.о.
50:05:0030324:159	Сергиево-Посадский г.о.
50:05:0030324:502	Сергиево-Посадский г.о.
50:05:0000000:78196	Сергиево-Посадский г.о.
50:05:0060202:243	Сергиево-Посадский г.о.
50:05:0060202:758	Сергиево-Посадский г.о.
50:05:0060202:244	Сергиево-Посадский г.о.
50:05:0060202:761	Сергиево-Посадский г.о.
50:05:0060202:245	Сергиево-Посадский г.о.
50:05:0060202:756	Сергиево-Посадский г.о.
50:05:0060202:552	Сергиево-Посадский г.о.
50:05:0060202:760	Сергиево-Посадский г.о.
50:05:0060202:759	Сергиево-Посадский г.о.
50:05:0000000:77175	Сергиево-Посадский г.о.
50:05:0060202:757	Сергиево-Посадский г.о.
50:05:0060207:12	Сергиево-Посадский г.о.
50:05:0060207:8	Сергиево-Посадский г.о.
50:05:0060207:7	Сергиево-Посадский г.о.
50:05:0060207:9	Сергиево-Посадский г.о.
50:05:0060207:10	Сергиево-Посадский г.о.
50:05:0060207:11	Сергиево-Посадский г.о.
50:05:0060206:649	Сергиево-Посадский г.о.
50:05:0000000:188	Сергиево-Посадский г.о.
50:05:0060135:2	Сергиево-Посадский г.о.
50:05:0060135:1	Сергиево-Посадский г.о.
50:05:0060135:3	Сергиево-Посадский г.о.
50:05:0060135:4	Сергиево-Посадский г.о.
50:05:0060103:1	Сергиево-Посадский г.о.
50:05:0060104:13	Сергиево-Посадский г.о.
50:05:0060104:8	Сергиево-Посадский г.о.
50:05:0060104:11	Сергиево-Посадский г.о.
50:05:0060136:8	Сергиево-Посадский г.о.
50:05:0060136:7	Сергиево-Посадский г.о.
50:05:0060136:13	Сергиево-Посадский г.о.
50:05:0060104:4	Сергиево-Посадский г.о.
50:05:0060104:5	Сергиево-Посадский г.о.
50:05:0060101:577	Сергиево-Посадский г.о.
50:05:0060101:576	Сергиево-Посадский г.о.
50:05:0060101:599	Сергиево-Посадский г.о.
50:05:0060101:578	Сергиево-Посадский г.о.
50:05:0060136:19	Сергиево-Посадский г.о.
50:05:0060136:9	Сергиево-Посадский г.о.

50:05:0000000:195	Сергиево-Посадский г.о.
50:05:0000000:77179	Сергиево-Посадский г.о.
50:05:0120147:277	Сергиево-Посадский г.о.
50:05:0120147:290	Сергиево-Посадский г.о.
50:05:0120147:282	Сергиево-Посадский г.о.
50:05:0120147:278	Сергиево-Посадский г.о.
50:05:0120147:281	Сергиево-Посадский г.о.
50:05:0120147:280	Сергиево-Посадский г.о.
50:05:0120147:285	Сергиево-Посадский г.о.
50:05:0120147:284	Сергиево-Посадский г.о.
50:05:0120147:279	Сергиево-Посадский г.о.
50:05:0120147:283	Сергиево-Посадский г.о.
50:05:0120147:286	Сергиево-Посадский г.о.
50:05:0120151:22	Сергиево-Посадский г.о.
50:05:0120151:21	Сергиево-Посадский г.о.
50:05:0120121:877	Сергиево-Посадский г.о.
50:05:0120121:871	Сергиево-Посадский г.о.
50:05:0120121:875	Сергиево-Посадский г.о.
50:05:0120121:870	Сергиево-Посадский г.о.
50:05:0120121:878	Сергиево-Посадский г.о.
50:05:0120121:896	Сергиево-Посадский г.о.
50:05:0120121:867	Сергиево-Посадский г.о.
50:05:0120121:876	Сергиево-Посадский г.о.
50:05:0120121:873	Сергиево-Посадский г.о.
50:05:0120121:868	Сергиево-Посадский г.о.
50:05:0120121:872	Сергиево-Посадский г.о.
50:05:0120121:866	Сергиево-Посадский г.о.
50:05:0120121:874	Сергиево-Посадский г.о.
50:05:0120121:856	Сергиево-Посадский г.о.
50:05:0120121:886	Сергиево-Посадский г.о.
50:05:0120121:865	Сергиево-Посадский г.о.
50:05:0120120:1674	Сергиево-Посадский г.о.
50:05:0120121:885	Сергиево-Посадский г.о.
50:05:0120121:863	Сергиево-Посадский г.о.
50:05:0120121:887	Сергиево-Посадский г.о.
50:05:0120121:890	Сергиево-Посадский г.о.
50:05:0120121:891	Сергиево-Посадский г.о.
50:05:0120121:879	Сергиево-Посадский г.о.
50:05:0120121:869	Сергиево-Посадский г.о.
50:05:0030339:464	Сергиево-Посадский г.о.
50:05:0120120:1675	Сергиево-Посадский г.о.
50:05:0120120:1676	Сергиево-Посадский г.о.
50:05:0120120:1673	Сергиево-Посадский г.о.
50:05:0120120:1677	Сергиево-Посадский г.о.
50:05:0120121:894	Сергиево-Посадский г.о.
50:05:0120121:862	Сергиево-Посадский г.о.
50:05:0120121:889	Сергиево-Посадский г.о.
50:05:0120121:893	Сергиево-Посадский г.о.

50:05:0120127:17	Сергиево-Посадский г.о.
50:05:0120127:16	Сергиево-Посадский г.о.
50:05:0000000:168	Сергиево-Посадский г.о.
50:05:0120127:14	Сергиево-Посадский г.о.
50:05:0120125:394	Сергиево-Посадский г.о.
50:05:0120125:398	Сергиево-Посадский г.о.
50:05:0120125:392	Сергиево-Посадский г.о.
50:05:0120125:397	Сергиево-Посадский г.о.
50:05:0120125:29	Сергиево-Посадский г.о.
50:05:0120125:400	Сергиево-Посадский г.о.
50:05:0120125:395	Сергиево-Посадский г.о.
50:05:0120125:393	Сергиево-Посадский г.о.
50:05:0120127:13	Сергиево-Посадский г.о.
50:05:0120123:164	Сергиево-Посадский г.о.
50:05:0120123:162	Сергиево-Посадский г.о.
50:05:0120123:165	Сергиево-Посадский г.о.
50:05:0120123:163	Сергиево-Посадский г.о.
50:05:0120123:166	Сергиево-Посадский г.о.
50:05:0110104:220	Сергиево-Посадский г.о.
50:05:0110104:229	Сергиево-Посадский г.о.
50:05:0110104:228	Сергиево-Посадский г.о.
50:05:0120149:248	Сергиево-Посадский г.о.
50:05:0120149:253	Сергиево-Посадский г.о.
50:05:0120151:20	Сергиево-Посадский г.о.
50:05:0110104:227	Сергиево-Посадский г.о.
50:05:0110104:217	Сергиево-Посадский г.о.
50:05:0110104:223	Сергиево-Посадский г.о.
50:05:0110104:225	Сергиево-Посадский г.о.
50:05:0110104:218	Сергиево-Посадский г.о.
50:05:0110104:226	Сергиево-Посадский г.о.
50:05:0110104:215	Сергиево-Посадский г.о.
50:05:0110104:224	Сергиево-Посадский г.о.
50:05:0110101:5108	Сергиево-Посадский г.о.
50:05:0110104:222	Сергиево-Посадский г.о.
50:05:0110104:11	Сергиево-Посадский г.о.
50:05:0110104:251	Сергиево-Посадский г.о.
50:05:0110104:210	Сергиево-Посадский г.о.
50:05:0110104:247	Сергиево-Посадский г.о.
50:05:0030228	Сергиево-Посадский г.о.
50:05:0030249	Сергиево-Посадский г.о.
50:05:0030214	Сергиево-Посадский г.о.
50:05:0030342	Сергиево-Посадский г.о.
50:05:0030339	Сергиево-Посадский г.о.
50:05:0030337	Сергиево-Посадский г.о.
50:05:0030336	Сергиево-Посадский г.о.
50:05:0030353	Сергиево-Посадский г.о.
50:05:0030323	Сергиево-Посадский г.о.
50:05:0030324	Сергиево-Посадский г.о.

50:05:0060202	Сергиево-Посадский г.о.
50:05:0060207	Сергиево-Посадский г.о.
50:05:0060206	Сергиево-Посадский г.о.
50:05:0060135	Сергиево-Посадский г.о.
50:05:0060102	Сергиево-Посадский г.о.
50:05:0060136	Сергиево-Посадский г.о.
50:05:0060104	Сергиево-Посадский г.о.
50:05:0060101	Сергиево-Посадский г.о.
50:05:0120147	Сергиево-Посадский г.о.
50:05:0120151	Сергиево-Посадский г.о.
50:05:0120121	Сергиево-Посадский г.о.
50:05:0120120	Сергиево-Посадский г.о.
50:05:0120127	Сергиево-Посадский г.о.
50:05:0120125	Сергиево-Посадский г.о.
50:05:0120149	Сергиево-Посадский г.о.
50:05:0110101	Сергиево-Посадский г.о.
50:05:0110104	Сергиево-Посадский г.о.
50:05:0120123	Сергиево-Посадский г.о.
50:05:0110214	Сергиево-Посадский г.о.
50:05:0060103	Сергиево-Посадский г.о.

ОПИСАНИЕ МЕСТОПОЛОЖЕНИЯ ГРАНИЦ

**Публичный сервитут в целях размещения существующего объекта
электросетевого хозяйства ВЛ 110 кВ Ярцево - Полевая с отпайкой на ПС Смолино**
(наименование объекта, местоположение границ которого описано
(далее - объект))

Раздел 1

Сведения об объекте		
№ п/п	Характеристика объекта	Описание характеристики
1	2	3
1	Местоположение объекта	Московская область, Сергиево-Посадский городской округ
2	Площадь объекта $\pm$ величина погрешности определения площади ($P \pm \Delta P$)	1086919 кв.м. $\pm$ 365 кв.
3	Иные характеристики объекта	Публичный сервитут в целях размещения существующего объекта электросетевого хозяйства ВЛ 110 кВ Ярцево - Полевая с отпайкой на ПС Смолино сроком действия 49 лет в интересах Публичного акционерного общества «Россети Московский регион»

Местоположение публичного сервитута: Московская область, Сергиево-Посадский городской округ			
Система координат		МСК-50, зона 2	
Метод определения координат		Аналитический	
Обозначение характерных точек границ	Координаты, м		Средняя квадратическая погрешность положения характерной точки (Mt), м
	X	Y	
1	2	3	4
1	533689.70	2217729.64	0.10
2	533701.66	2217746.45	0.10
3	533769.83	2217849.13	0.10
4	533668.81	2217934.09	0.10
5	533666.71	2217987.50	0.10
6	533661.31	2218235.45	0.10
7	533655.88	2218478.09	0.10
8	533651.56	2218701.41	0.10
9	533647.18	2218921.14	0.10
10	533641.96	2219161.61	0.10
11	533637.26	2219400.73	0.10
12	533632.22	2219602.28	0.10
13	533627.31	2219870.65	0.10
14	533622.88	2220086.10	0.10
15	533618.28	2220309.84	0.10
16	533613.58	2220535.22	0.10
17	533609.05	2220775.07	0.10
18	533603.69	2221039.30	0.10
19	533598.56	2221288.86	0.10
20	533594.42	2221508.70	0.10
21	533585.89	2221705.69	0.10
22	533580.87	2221966.07	0.10
23	533693.02	2222212.05	0.10
24	533787.84	2222410.79	0.10
25	533755.19	2222435.53	0.10
26	533656.34	2222228.03	0.10
27	533540.70	2221974.39	0.10
28	533545.90	2221704.92	0.10
29	533554.42	2221507.84	0.10
30	533558.56	2221288.07	0.10
31	533563.70	2221038.48	0.10
32	533569.06	2220774.29	0.10
33	533573.59	2220534.43	0.10
34	533578.29	2220309.00	0.10
35	533582.89	2220085.28	0.10
36	533587.32	2219869.87	0.10
37	533592.23	2219601.41	0.10

38	533597.27	2219399.84	0.10
39	533601.97	2219160.79	0.10
40	533607.19	2218920.31	0.10
41	533611.57	2218700.62	0.10
42	533615.89	2218477.26	0.10
43	533621.32	2218234.55	0.10
44	533626.73	2217986.28	0.10
45	533629.53	2217914.85	0.10
46	533716.81	2217841.46	0.10
47	533679.87	2217785.92	0.10
48	533672.54	2217791.22	0.10
49	533649.10	2217758.81	0.10
1	533689.70	2217729.64	0.10
50	533793.24	2222422.12	0.10
51	533794.06	2222423.84	0.10
52	533876.84	2222605.13	0.10
53	533965.40	2222798.82	0.10
54	534061.00	2223009.15	0.10
55	534152.50	2223209.97	0.10
56	534247.31	2223417.65	0.10
57	534344.75	2223631.06	0.10
58	534430.16	2223818.67	0.10
59	534478.94	2223935.62	0.10
60	534565.05	2224013.88	0.10
61	534623.51	2224157.40	0.10
62	534718.08	2224278.82	0.10
63	534627.93	2224346.89	0.10
64	534594.11	2224406.18	0.10
65	534664.96	2224552.71	0.10
66	534691.74	2224611.09	0.10
67	534749.15	2224735.87	0.10
68	534859.33	2224977.31	0.10
69	534963.33	2225205.89	0.10
70	535059.72	2225417.05	0.10
71	535149.46	2225613.64	0.10
72	535243.31	2225818.55	0.10
73	535282.02	2225902.71	0.10
74	535322.81	2225991.38	0.10
75	535413.17	2226188.51	0.10
76	535498.92	2226371.59	0.10
77	535685.57	2226458.12	0.10
78	535883.97	2226548.36	0.10
79	536089.41	2226640.46	0.10
80	536136.18	2226910.26	0.10
81	536179.93	2227154.72	0.10

82	536189.90	2227211.76	0.10
83	536149.30	2227211.76	0.10
84	536140.54	2227161.68	0.10
85	536096.79	2226917.20	0.10
86	536053.63	2226668.26	0.10
87	535867.50	2226584.82	0.10
88	535668.88	2226494.47	0.10
89	535468.88	2226401.76	0.10
90	535376.87	2226205.32	0.10
91	535286.46	2226008.07	0.10
92	535246.62	2225921.47	0.10
93	535206.95	2225835.24	0.10
94	535113.08	2225630.27	0.10
95	535023.33	2225433.66	0.10
96	534926.93	2225222.48	0.10
97	534822.93	2224993.89	0.10
98	534712.78	2224752.53	0.10
99	534658.30	2224634.10	0.10
100	534628.75	2224569.71	0.10
101	534548.93	2224404.64	0.10
102	534597.26	2224319.93	0.10
103	534661.58	2224271.36	0.10
104	534588.56	2224177.61	0.10
105	534531.43	2224037.37	0.10
106	534445.44	2223959.24	0.10
107	534393.80	2223835.34	0.10
108	534308.35	2223647.65	0.10
109	534210.93	2223434.26	0.10
110	534116.11	2223226.58	0.10
111	534024.6	2223025.73	0.10
112	533929.00	2222815.41	0.10
113	533840.46	2222621.76	0.10
114	533760.69	2222447.08	0.10
50	533793.24	2222422.12	0.10
115	536157.86	2227260.76	0.10
116	536198.47	2227260.76	0.10
117	536230.83	2227445.78	0.10
118	536118.44	2227692.56	0.10
119	536024.73	2227899.49	0.10
120	535920.81	2228135.57	0.10
121	535783.52	2228252.75	0.10
122	535656.98	2228364.34	0.10
123	535619.93	2228569.30	0.10
124	535584.16	2228774.81	0.10
125	535547.14	2228987.88	0.10


126	535503.58	2229238.10	0.10
127	535464.21	2229463.07	0.10
128	535421.48	2229710.19	0.10
129	535379.18	2229959.52	0.10
130	535340.60	2230180.83	0.10
131	535291.29	2230452.30	0.10
132	535257.50	2230648.47	0.10
133	535223.06	2230849.31	0.10
134	535182.59	2231081.06	0.10
135	535154.90	2231246.69	0.10
136	535138.40	2231341.90	0.10
137	535101.89	2231318.30	0.10
138	535115.47	2231239.98	0.10
139	535143.16	2231074.33	0.10
140	535183.64	2230842.49	0.10
141	535218.08	2230641.71	0.10
142	535251.90	2230445.33	0.10
143	535301.22	2230173.82	0.10
144	535317.22	2230082.01	0.10
145	535339.76	2229952.74	0.10
146	535382.05	2229703.44	0.10
147	535424.80	2229456.22	0.10
148	535464.18	2229231.21	0.10
149	535507.73	2228981.02	0.10
150	535544.75	2228767.96	0.10
151	535580.55	2228562.31	0.10
152	535620.09	2228343.54	0.10
153	535757.31	2228222.54	0.10
154	535887.89	2228111.09	0.10
155	535988.20	2227883.18	0.10
156	536082.02	2227676.02	0.10
157	536189.29	2227440.47	0.10
115	536157.86	2227260.76	0.10
158	535092.74	2231371.11	0.10
159	535129.26	2231394.63	0.10
160	535120.69	2231444.10	0.10
161	535143.79	2231629.61	0.10
162	535280.06	2231707.85	0.10
163	535501.76	2231836.52	0.10
164	535689.50	2231945.61	0.10
165	535920.03	2232078.83	0.10
166	535988.40	2232118.12	0.10
167	536146.63	2232209.04	0.10
168	536281.12	2232286.32	0.10
169	536282.87	2232287.33	0.10


170	536274.94	2232328.90	0.10
171	536259.69	2232320.14	0.10
172	536126.70	2232243.72	0.10
173	535955.69	2232145.46	0.10
174	535900.05	2232113.49	0.10
175	535669.45	2231980.22	0.10
176	535481.66	2231871.10	0.10
177	535260.06	2231742.49	0.10
178	535106.56	2231654.35	0.10
179	535080.26	2231443.14	0.10
158	535092.74	2231371.11	0.10
180	536320.90	2232309.18	0.10
181	536525.96	2232427.19	0.10
182	536733.92	2232563.20	0.10
183	536935.37	2232693.38	0.10
184	537133.50	2232821.18	0.10
185	537336.84	2232952.36	0.10
186	537492.72	2233052.79	0.10
187	537694.43	2233183.18	0.10
188	537923.04	2233330.76	0.10
189	538101.67	2233445.89	0.10
190	538272.58	2233556.44	0.10
191	538509.94	2233709.79	0.10
192	538730.65	2233852.59	0.10
193	538940.61	2233988.61	0.10
194	539169.50	2234136.98	0.10
195	539360.44	2234260.74	0.10
196	539378.80	2234272.64	0.10
197	539381.77	2234322.22	0.10
198	539338.69	2234294.30	0.10
199	539147.74	2234170.55	0.10
200	538918.85	2234022.18	0.10
201	538708.90	2233886.16	0.10
202	538488.21	2233743.37	0.10
203	538250.87	2233590.04	0.10
204	538079.98	2233479.50	0.10
205	537901.37	2233364.38	0.10
206	537672.74	2233216.79	0.10
207	537471.03	2233086.40	0.10
208	537315.17	2232985.98	0.10
209	537111.81	2232854.80	0.10
210	536913.69	2232726.99	0.10
211	536712.12	2232596.73	0.10
212	536505.02	2232461.29	0.10
213	536300.94	2232343.85	0.10

214	536284.72	2232334.52	0.10
215	536306.63	2232300.98	0.10
180	536320.90	2232309.18	0.10
216	539387.20	2234325.74	0.10
217	539386.24	2234277.46	0.10
218	539397.71	2234284.89	0.10
219	539558.89	2234389.34	0.10
220	539692.73	2234476.64	0.10
221	539782.95	2234532.82	0.10
222	540016.56	2234447.06	0.10
223	540094.54	2234418.84	0.10
224	540124.24	2234450.62	0.10
225	540030.26	2234484.64	0.10
226	539778.39	2234577.11	0.10
227	539671.22	2234510.37	0.10
228	539537.09	2234422.88	0.10
229	539393.56	2234329.86	0.10
216	539387.20	2234325.74	0.10
230	540129.17	2234406.30	0.10
231	540179.02	2234388.26	0.10
232	540334.16	2234332.23	0.10
233	540480.80	2234279.27	0.10
234	540641.90	2234220.50	0.10
235	540852.44	2234144.06	0.10
236	541078.70	2234061.01	0.10
237	541300.45	2233980.26	0.10
238	541527.65	2233896.08	0.10
239	541637.52	2233770.22	0.10
240	541745.75	2233644.32	0.10
241	541742.82	2233583.71	0.10
242	541899.24	2233400.65	0.10
243	542015.74	2233263.94	0.10
244	542175.24	2233076.61	0.10
245	542279.10	2232952.73	0.10
246	542334.62	2232886.99	0.10
247	542380.42	2232693.00	0.10
248	542433.62	2232459.00	0.10
249	542486.07	2232228.69	0.10
250	542533.11	2232020.95	0.10
251	542587.68	2231780.71	0.10
252	542650.33	2231493.69	0.10
253	542693.79	2231312.59	0.10
254	542658.29	2231159.14	0.10
255	542737.40	2231026.70	0.10

256	542805.99	2231010.49	0.10
257	542824.00	2231022.42	0.10
258	542795.02	2231058.75	0.10
259	542766.47	2231065.41	0.10
260	542705.82	2231166.77	0.10
261	542739.95	2231312.92	0.10
262	542689.27	2231502.87	0.10
263	542626.73	2231789.41	0.10
264	542572.12	2232029.81	0.10
265	542525.07	2232237.55	0.10
266	542472.62	2232467.88	0.10
267	542419.39	2232702.03	0.10
268	542379.89	2232869.31	0.10
269	542391.82	2232854.81	0.10
270	542565.46	2232689.97	0.10
271	542746.23	2232520.56	0.10
272	542905.14	2232370.86	0.10
273	543043.63	2232240.76	0.10
274	543166.28	2232125.38	0.10
275	543399.36	2231907.39	0.10
276	543432.77	2231874.55	0.10
277	543448.78	2231890.41	0.10
278	543466.08	2231897.90	0.10
279	543427.04	2231936.27	0.10
280	543193.65	2232154.56	0.10
281	543071.04	2232269.89	0.10
282	542932.55	2232399.99	0.10
283	542773.62	2232549.71	0.10
284	542592.91	2232719.07	0.10
285	542421.15	2232882.13	0.10
286	542366.64	2232948.36	0.10
287	542307.36	2232981.30	0.10
288	542205.79	2233102.43	0.10
289	542046.20	2233289.87	0.10
290	541929.67	2233426.61	0.10
291	541783.54	2233597.63	0.10
292	541786.48	2233658.30	0.10
293	541667.75	2233796.41	0.10
294	541551.09	2233930.05	0.10
295	541314.24	2234017.81	0.10
296	541092.44	2234098.58	0.10
297	540866.16	2234181.63	0.10
298	540655.57	2234258.09	0.10
299	540494.45	2234316.87	0.10
300	540355.18	2234367.16	0.10
301	540192.61	2234425.88	0.10

302	540158.94	2234438.07	0.10
230	540129.17	2234406.30	0.10

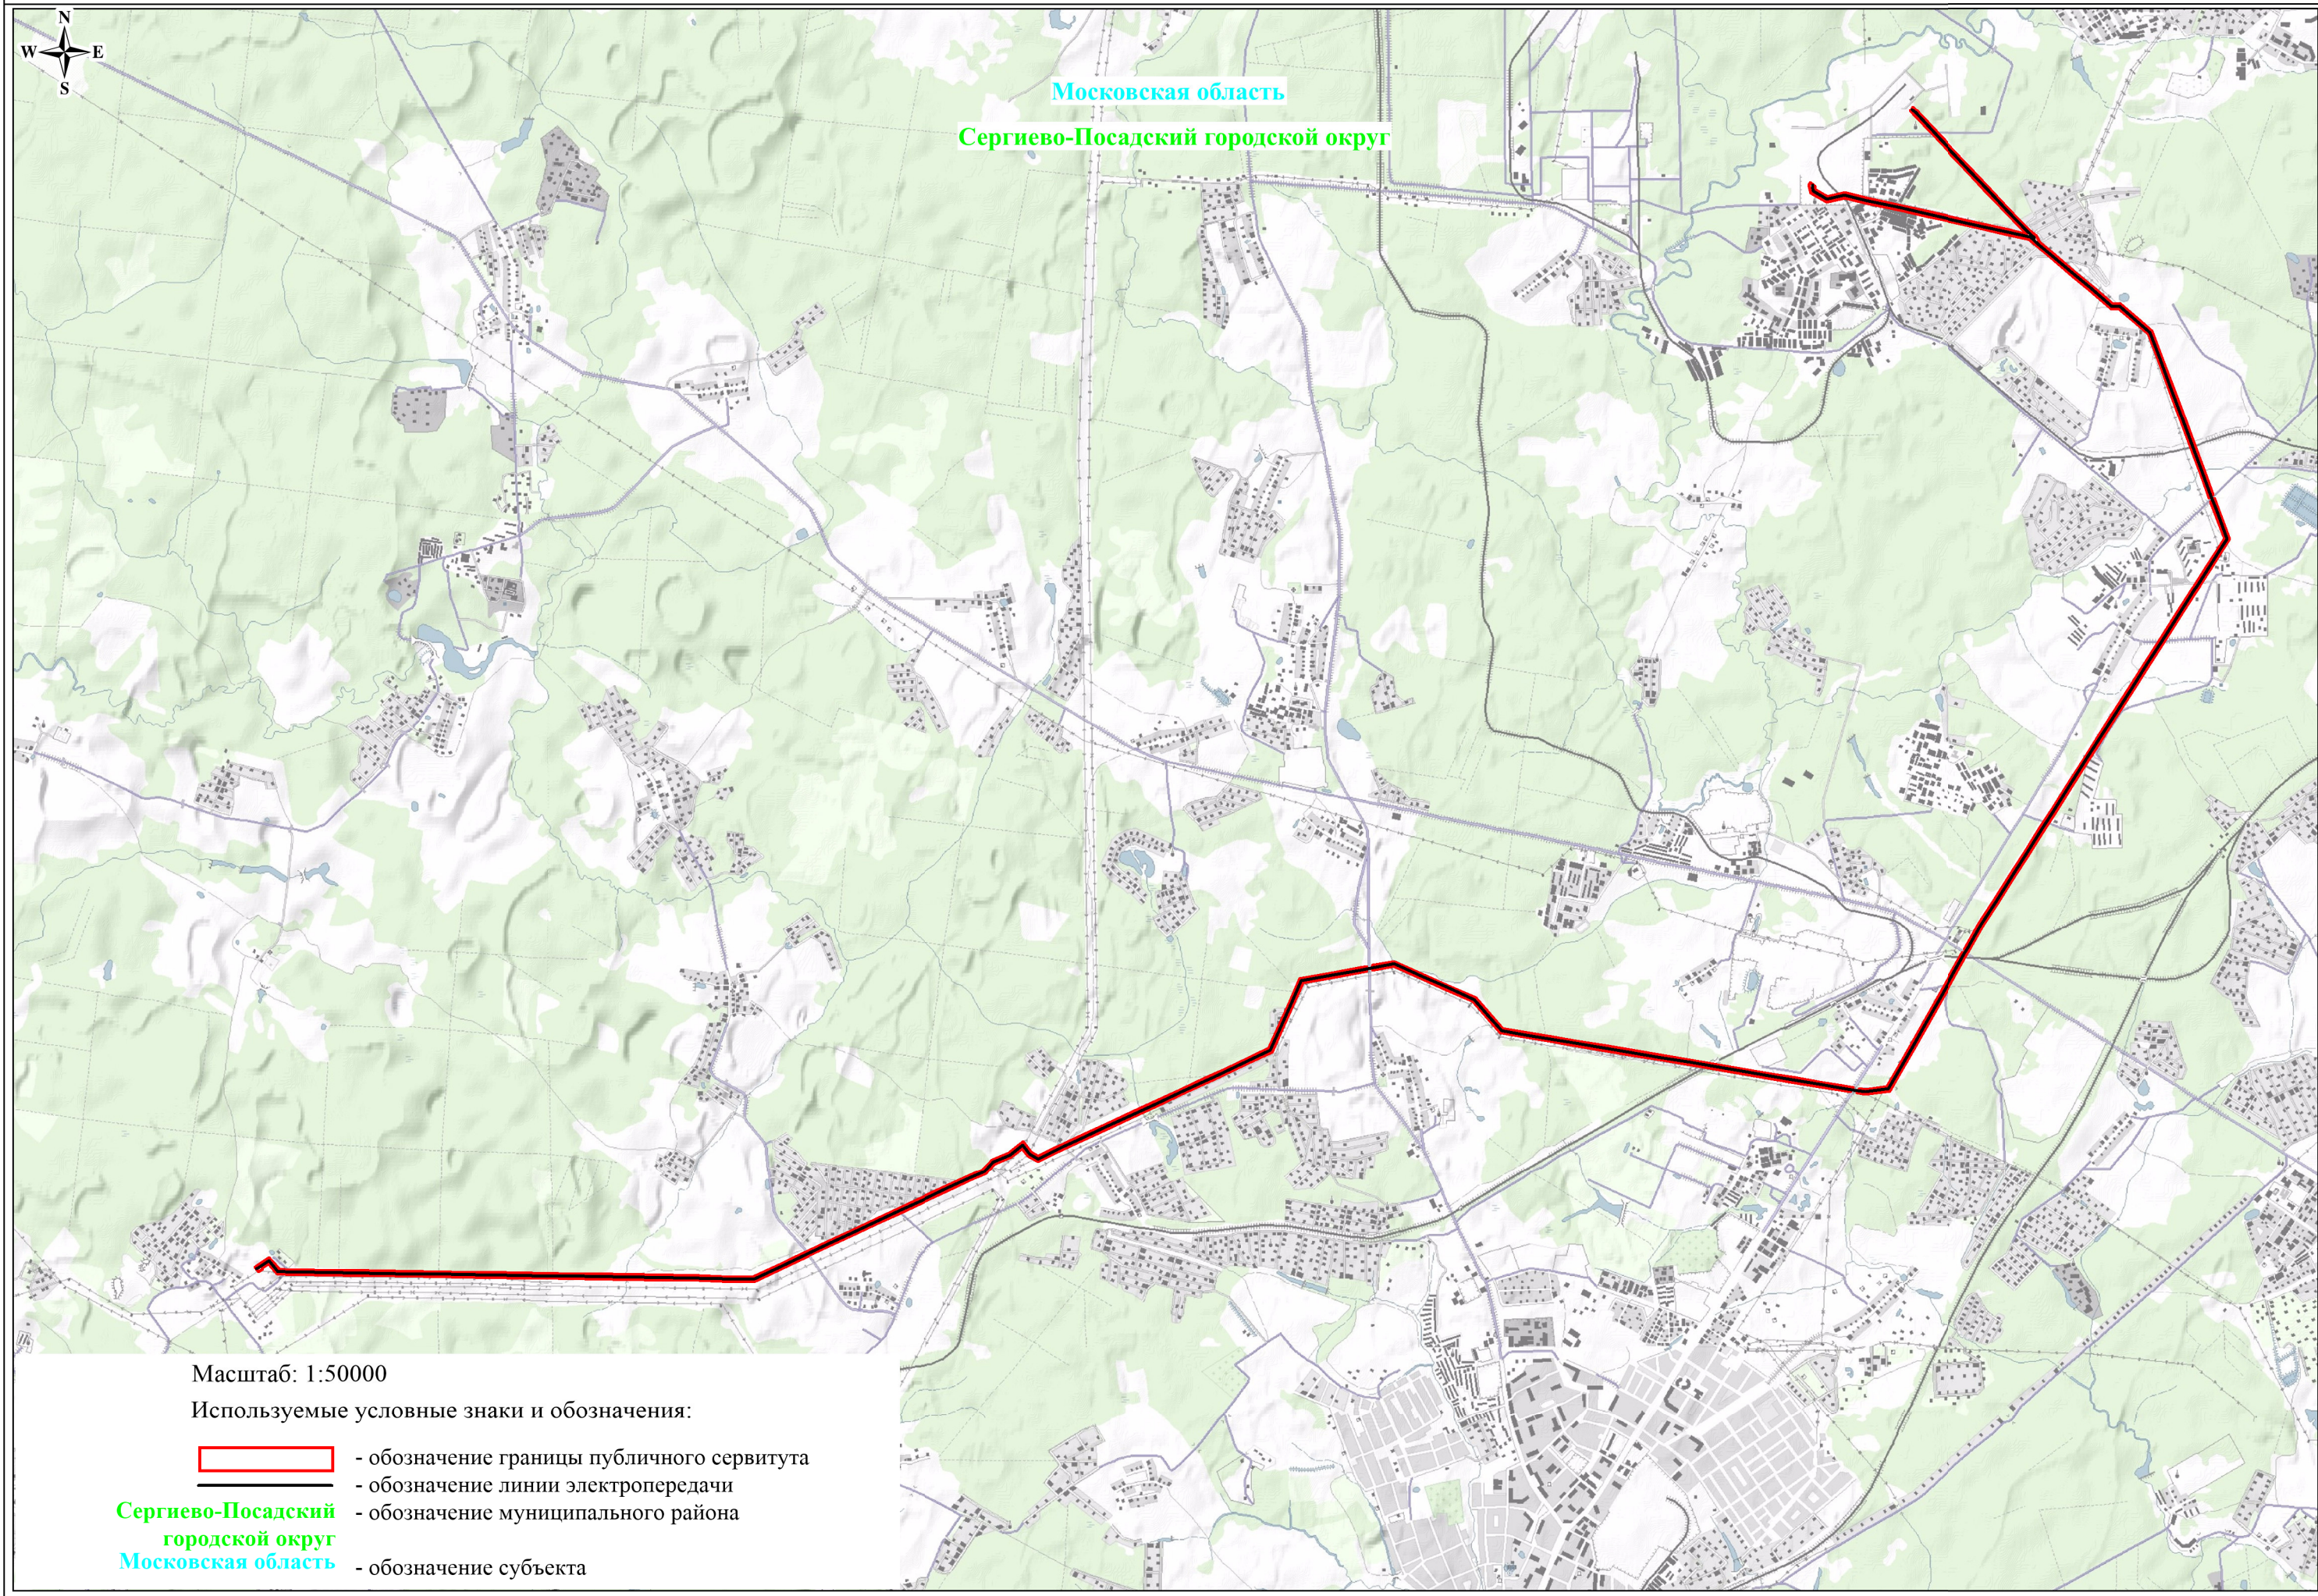

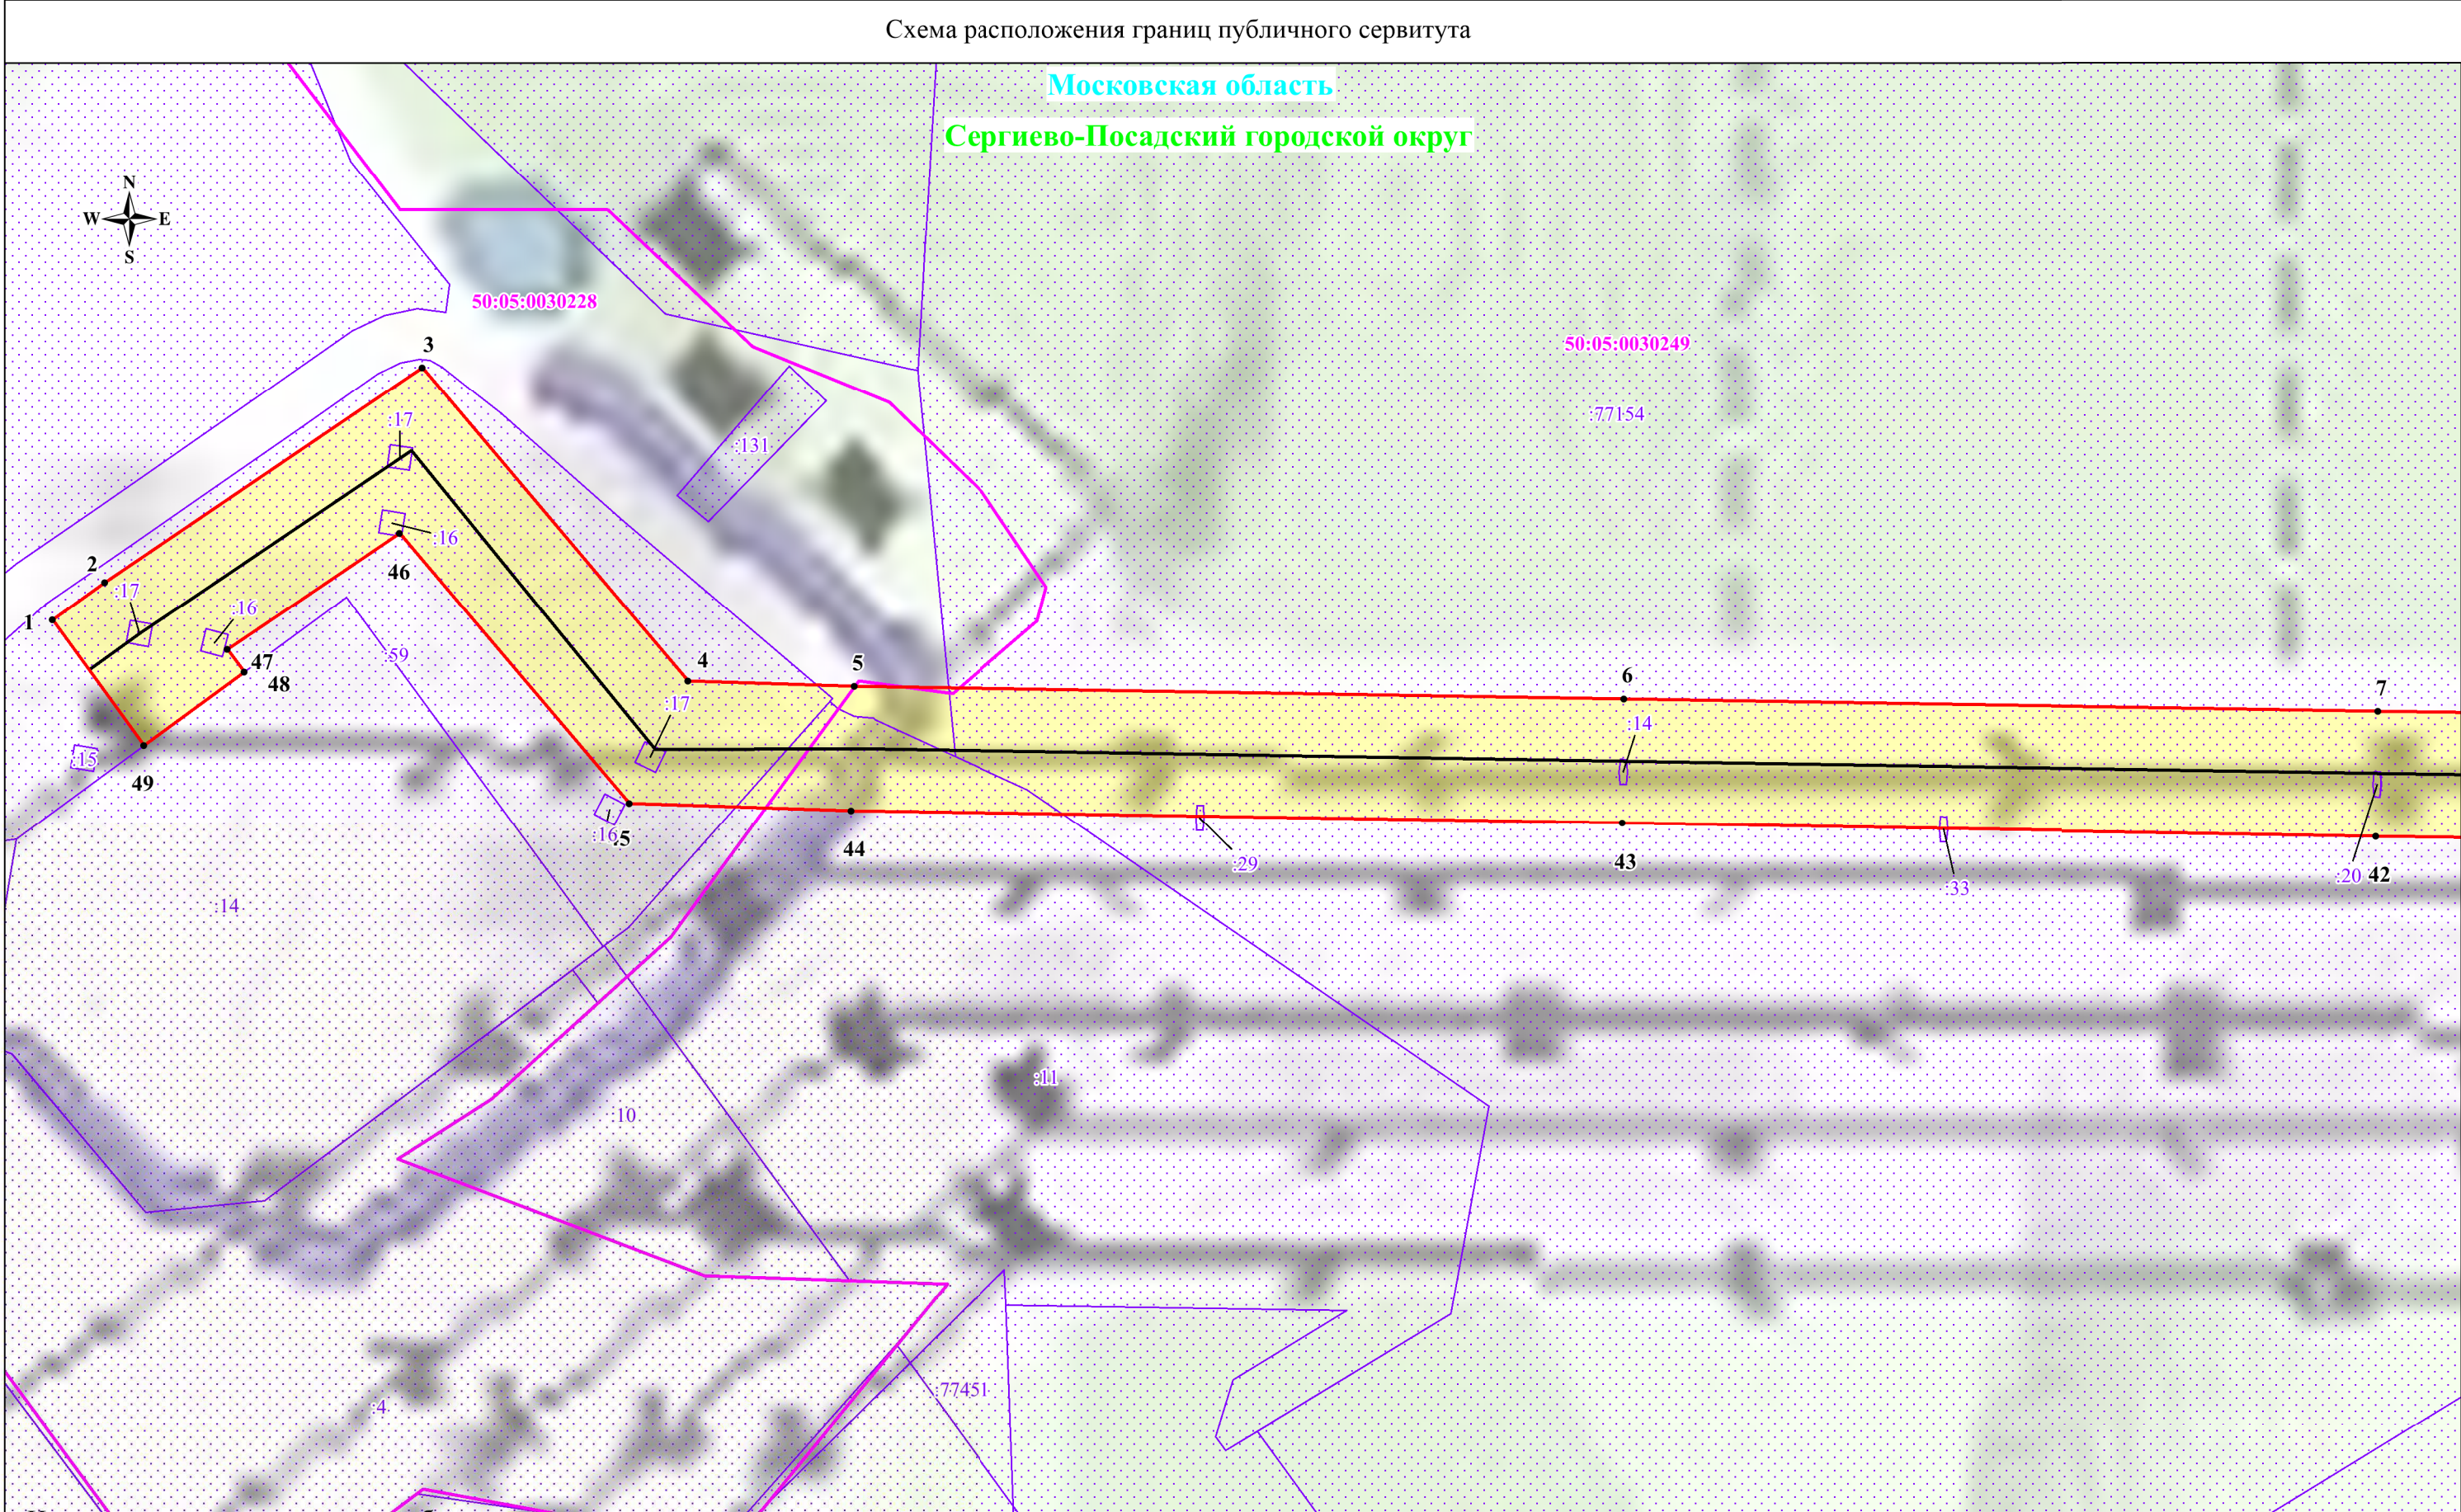

Используемые условные знаки и обозначения:

- обозначение границы публичного сервитута
- обозначение границы земельного участка
- обозначение границы кадастрового квартала
- обозначение линии электропередачи
- обозначение границы охранной зоны линии электропередачи
- 1 - обозначение характерной точки границы публичного сервитута

Выноска № 1


50:05:0110104
:102
Сергиево-Посадский
городской округ
Московская область

Масштаб: 1:2000

- обозначение номера кадастрового квартала
- обозначение кадастрового номера земельного участка
- обозначение муниципального района
- обозначение субъекта

Схема расположения границ публичного сервитута

Московская область
Сергиево-Посадский городской округ

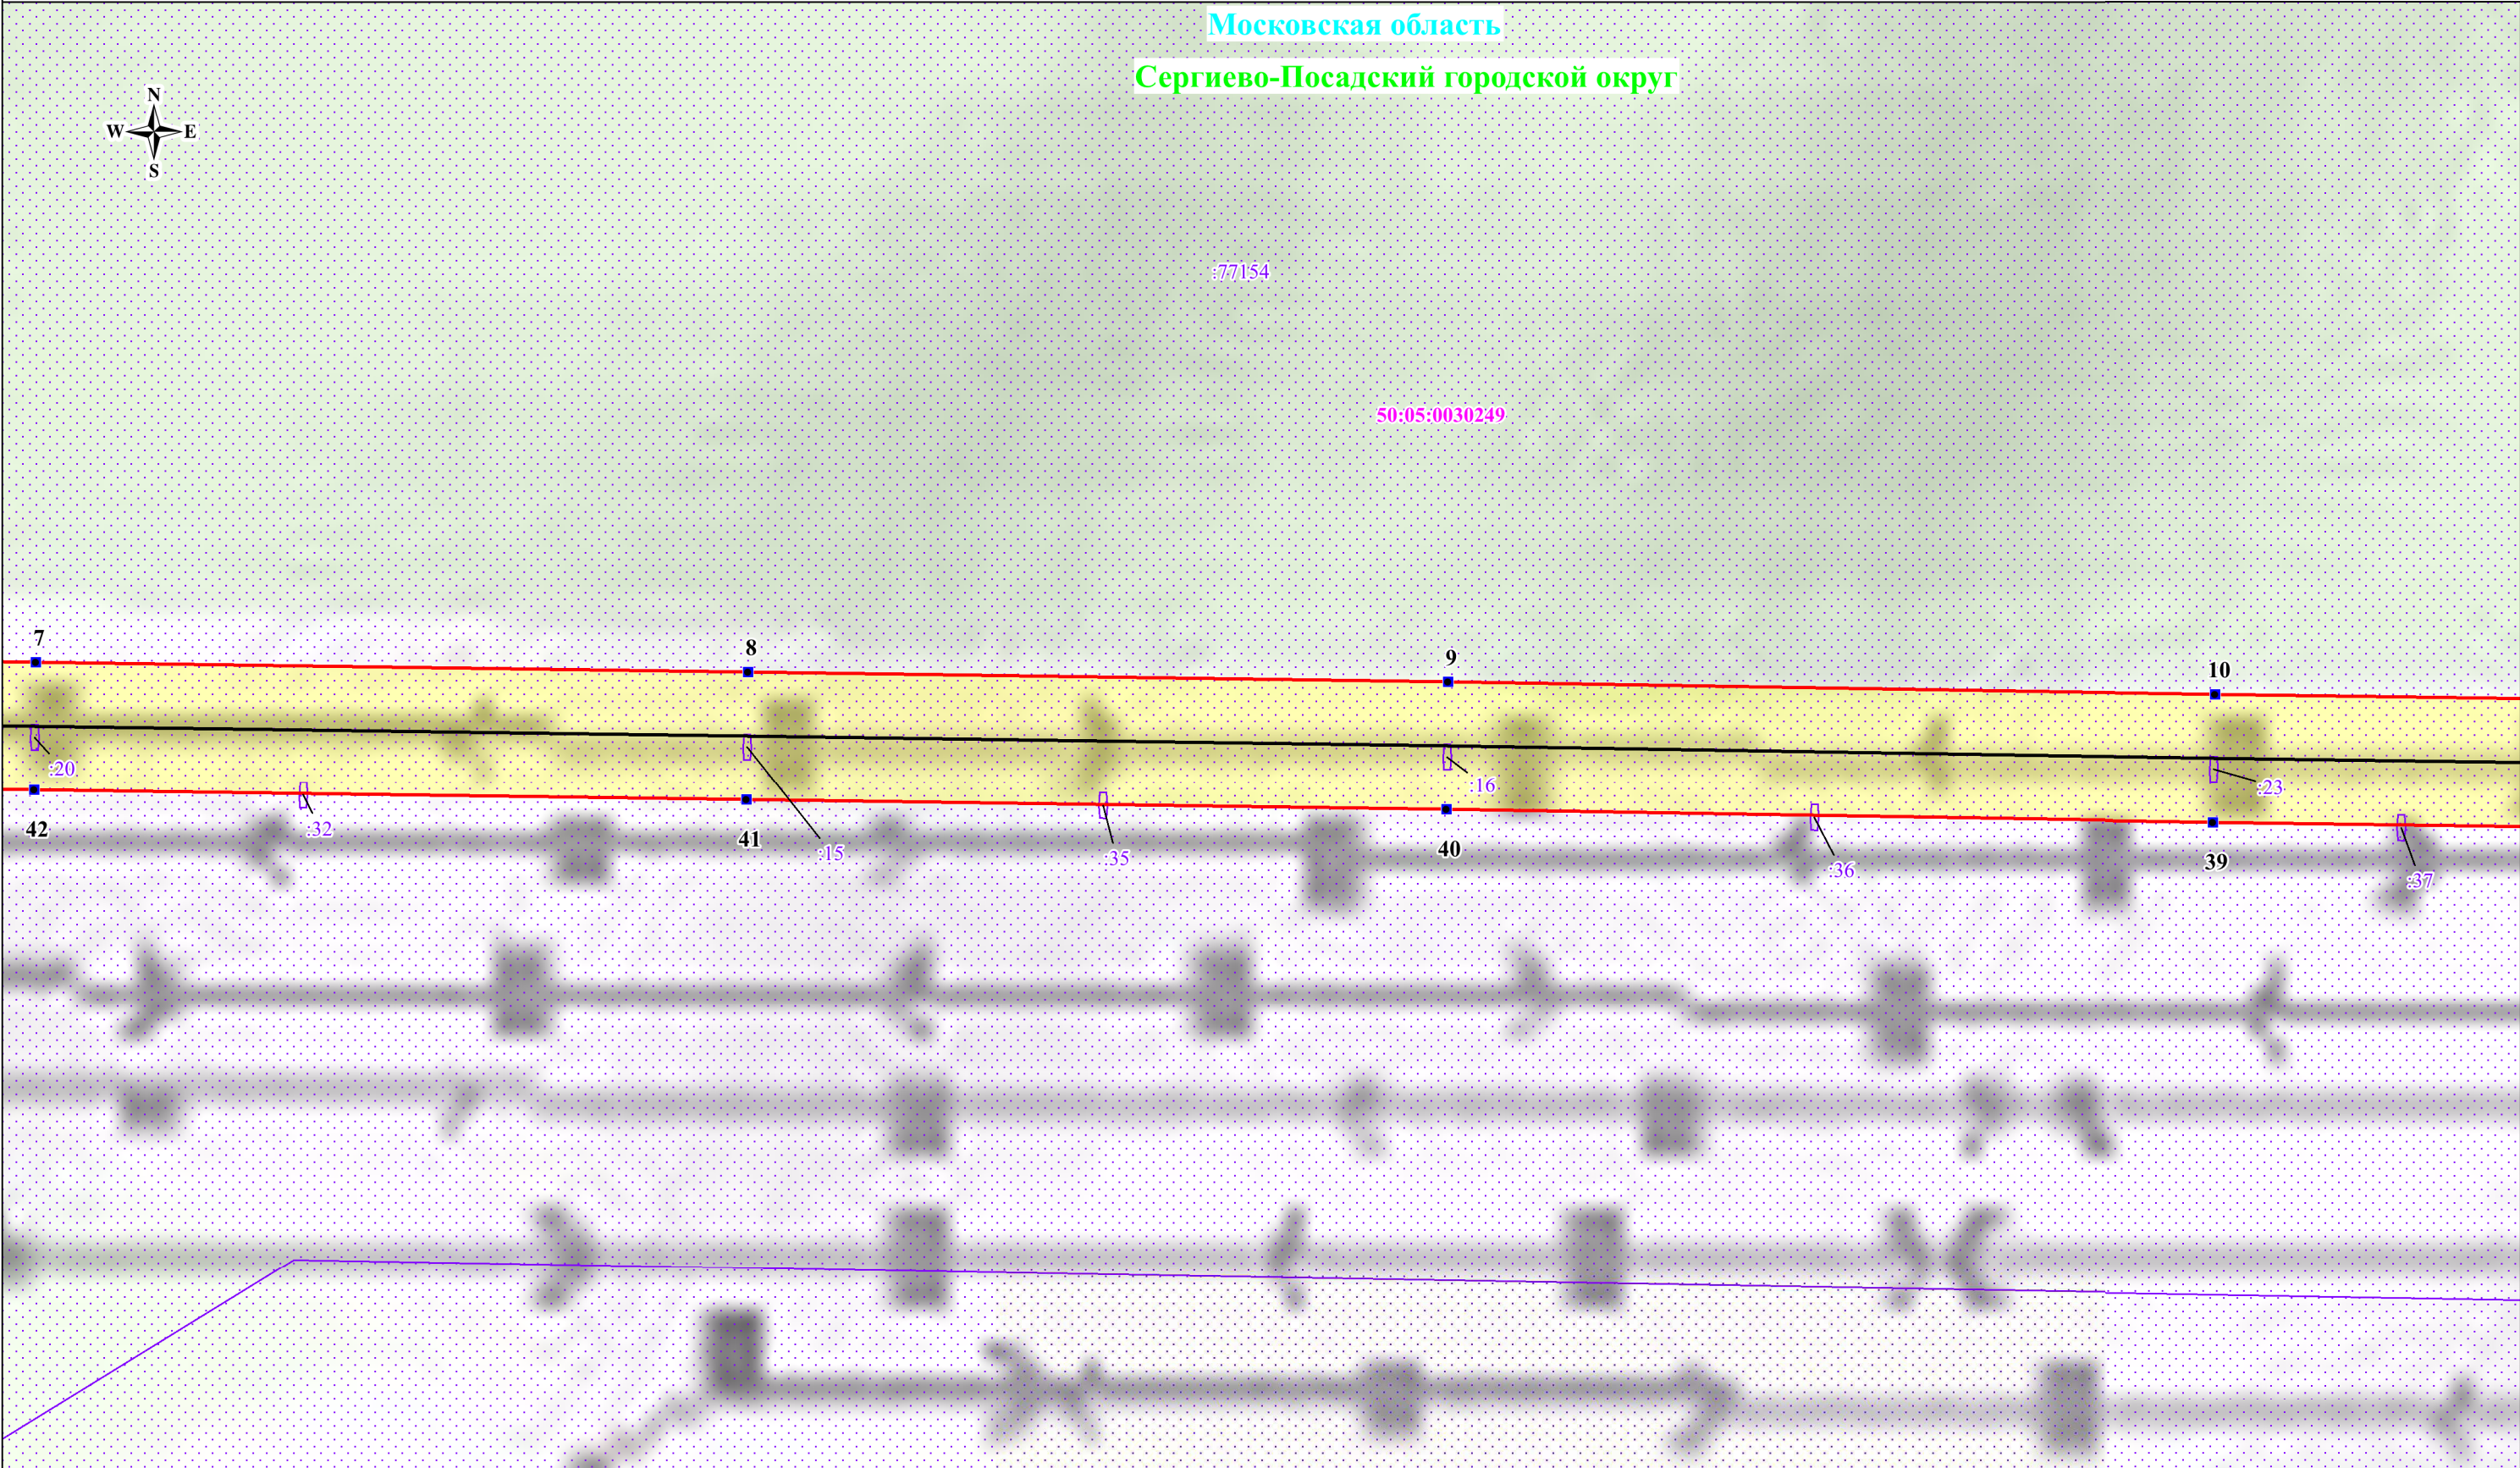

Используемые условные знаки и обозначения:

- обозначение границы публичного сервитута
- обозначение границы земельного участка
- обозначение границы кадастрового квартала
- обозначение линии электропередачи
- обозначение границы охранной зоны линии электропередачи
- обозначение характерной точки границы публичного сервитута

Выноска № 2

Масштаб: 1:2000


- обозначение номера кадастрового квартала
- обозначение кадастрового номера земельного участка
- обозначение муниципального района
- обозначение субъекта

Московская область

Сергиево-Посадский городской округ

50:05:0030249

50:05:0030249

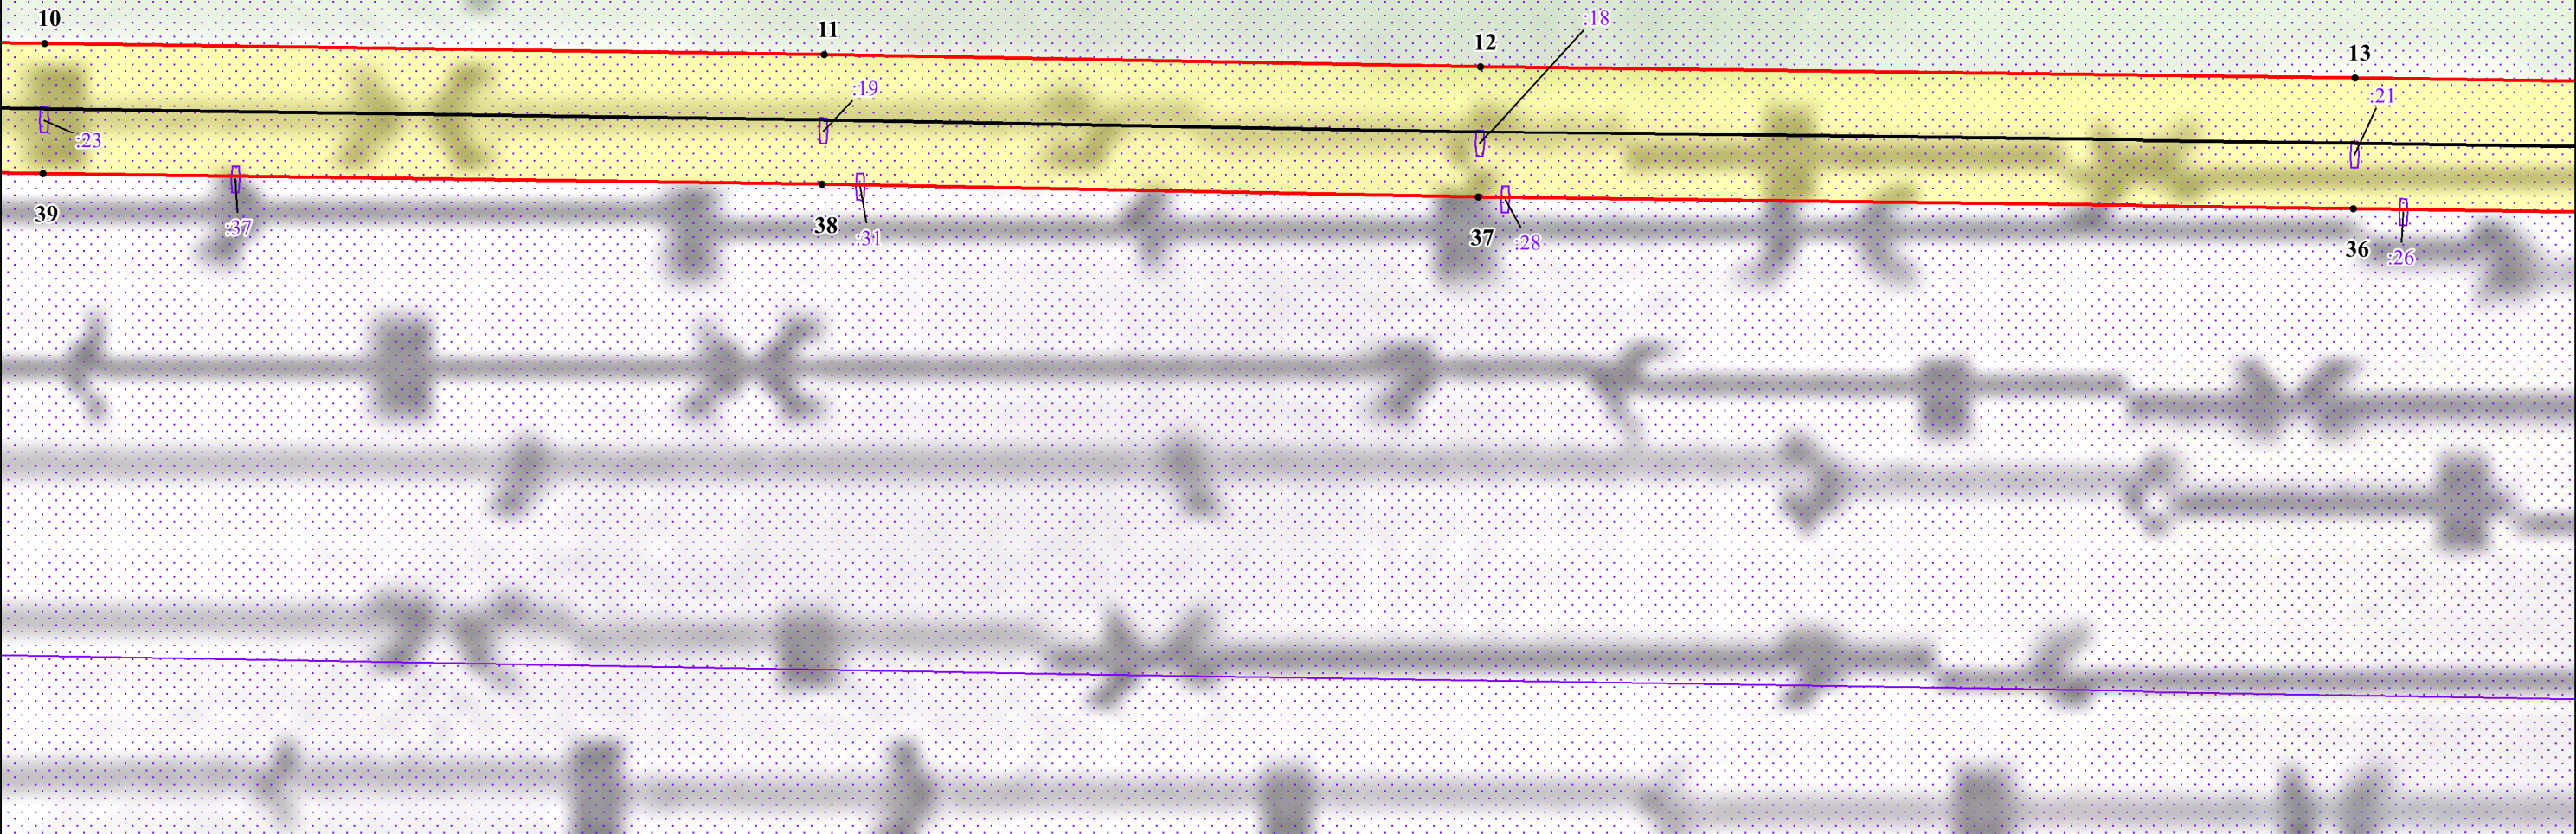

Используемые условные знаки и обозначения:

Масштаб: 1:2000

Выноска № 3


- обозначение границы публичного сервитута
- обозначение границы земельного участка
- обозначение границы кадастрового квартала
- обозначение линии электропередачи
- обозначение границы охранной зоны линии электропередачи
- 1 - обозначение характерной точки границы публичного сервитута

- 50:05:0110104 - обозначение номера кадастрового квартала
- :102 - обозначение кадастрового номера земельного участка
- Сергиево-Посадский - обозначение муниципального района
- городской округ - обозначение субъекта
- Московская область - обозначение субъекта

Схема расположения границ публичного сервитута

Московская область

Сергиево-Посадский городской округ

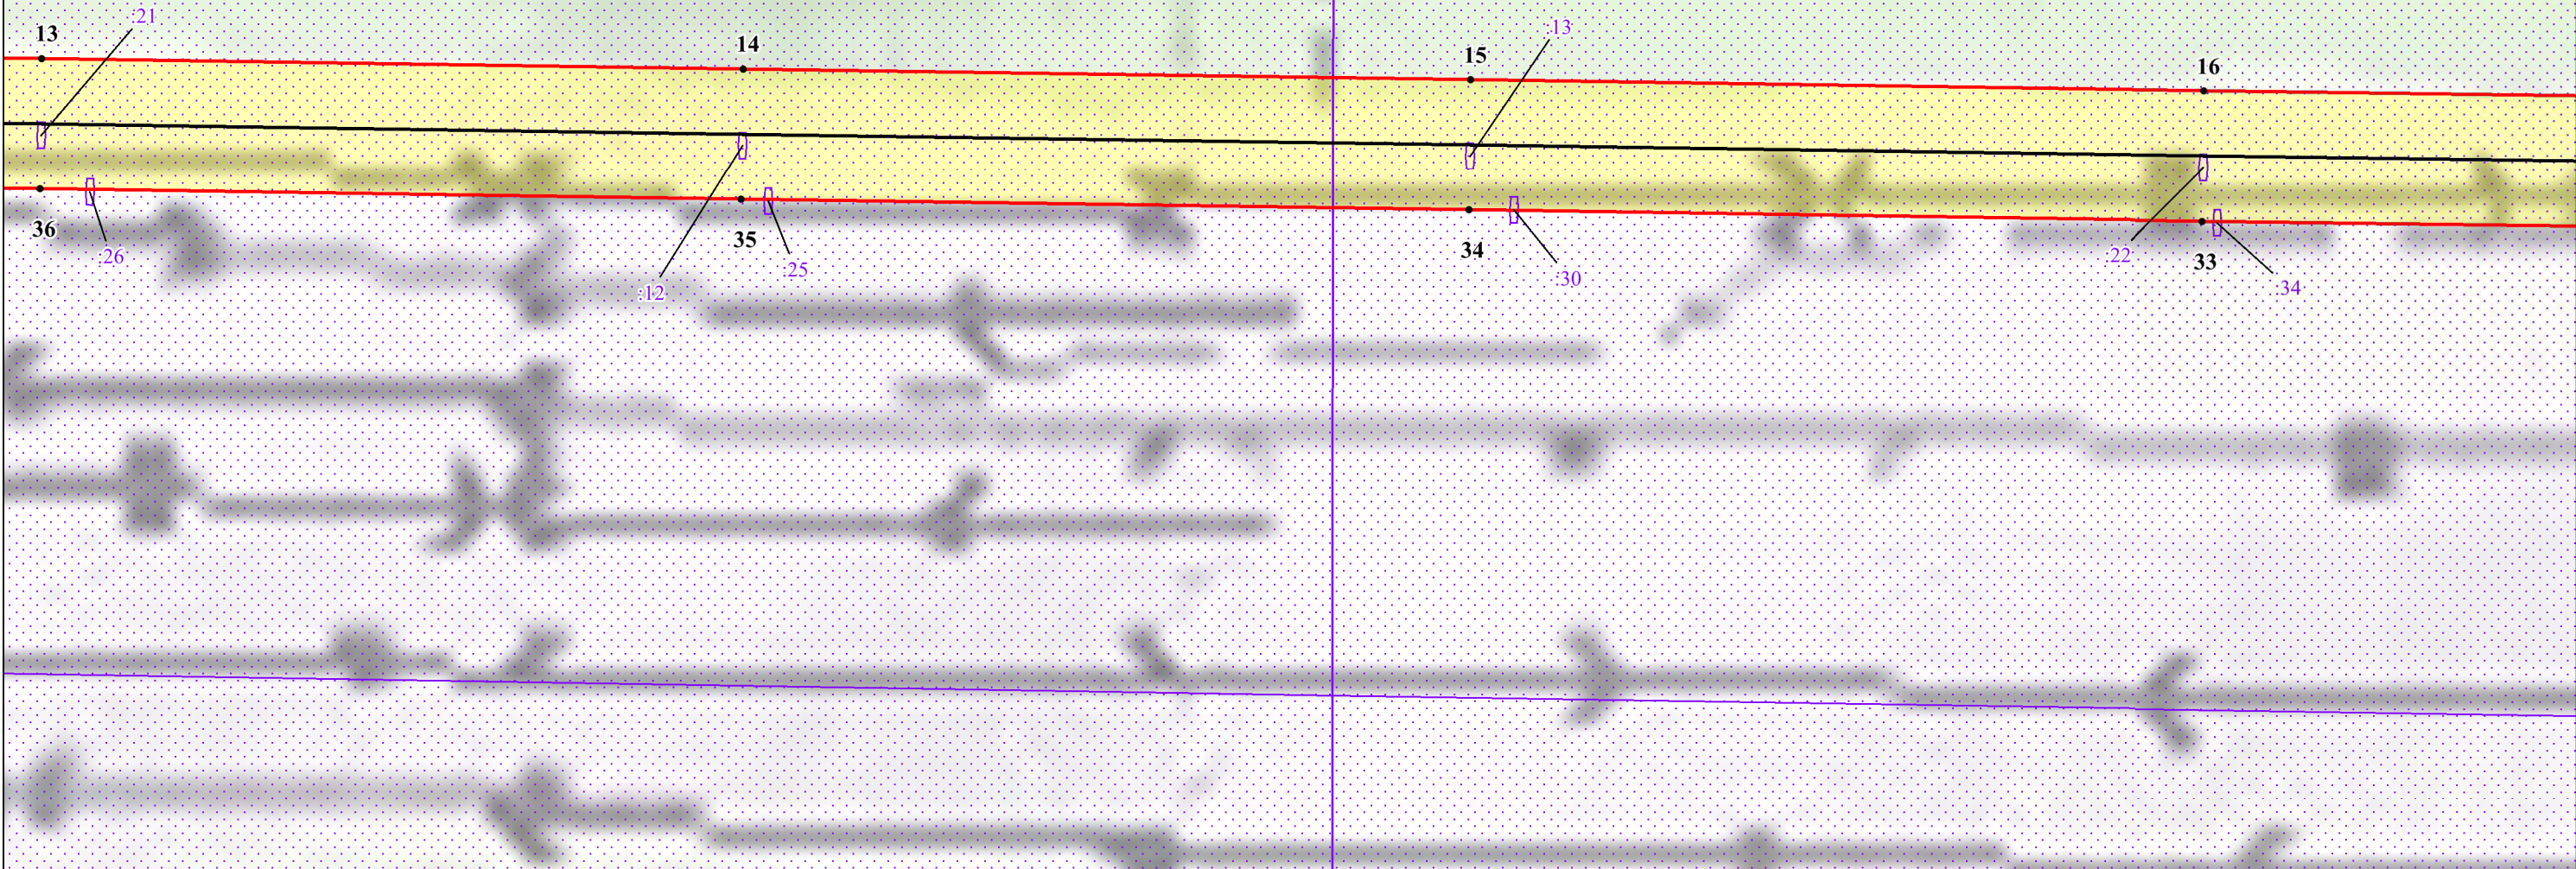

Используемые условные знаки и обозначения:


- обозначение границы публичного сервитута
- обозначение границы земельного участка
- обозначение границы кадастрового квартала
- обозначение линии электропередачи
- обозначение границы охранной зоны линии электропередачи
- 1 - обозначение характерной точки границы публичного сервитута

Масштаб: 1:2000

Выноска № 4

- 50:05:0110104 - обозначение номера кадастрового квартала
- :102 - обозначение кадастрового номера земельного участка
- Сергиево-Посадский - обозначение муниципального района
- городской округ - обозначение субъекта
- Московская область - обозначение субъекта

Схема расположения границ публичного сервитута

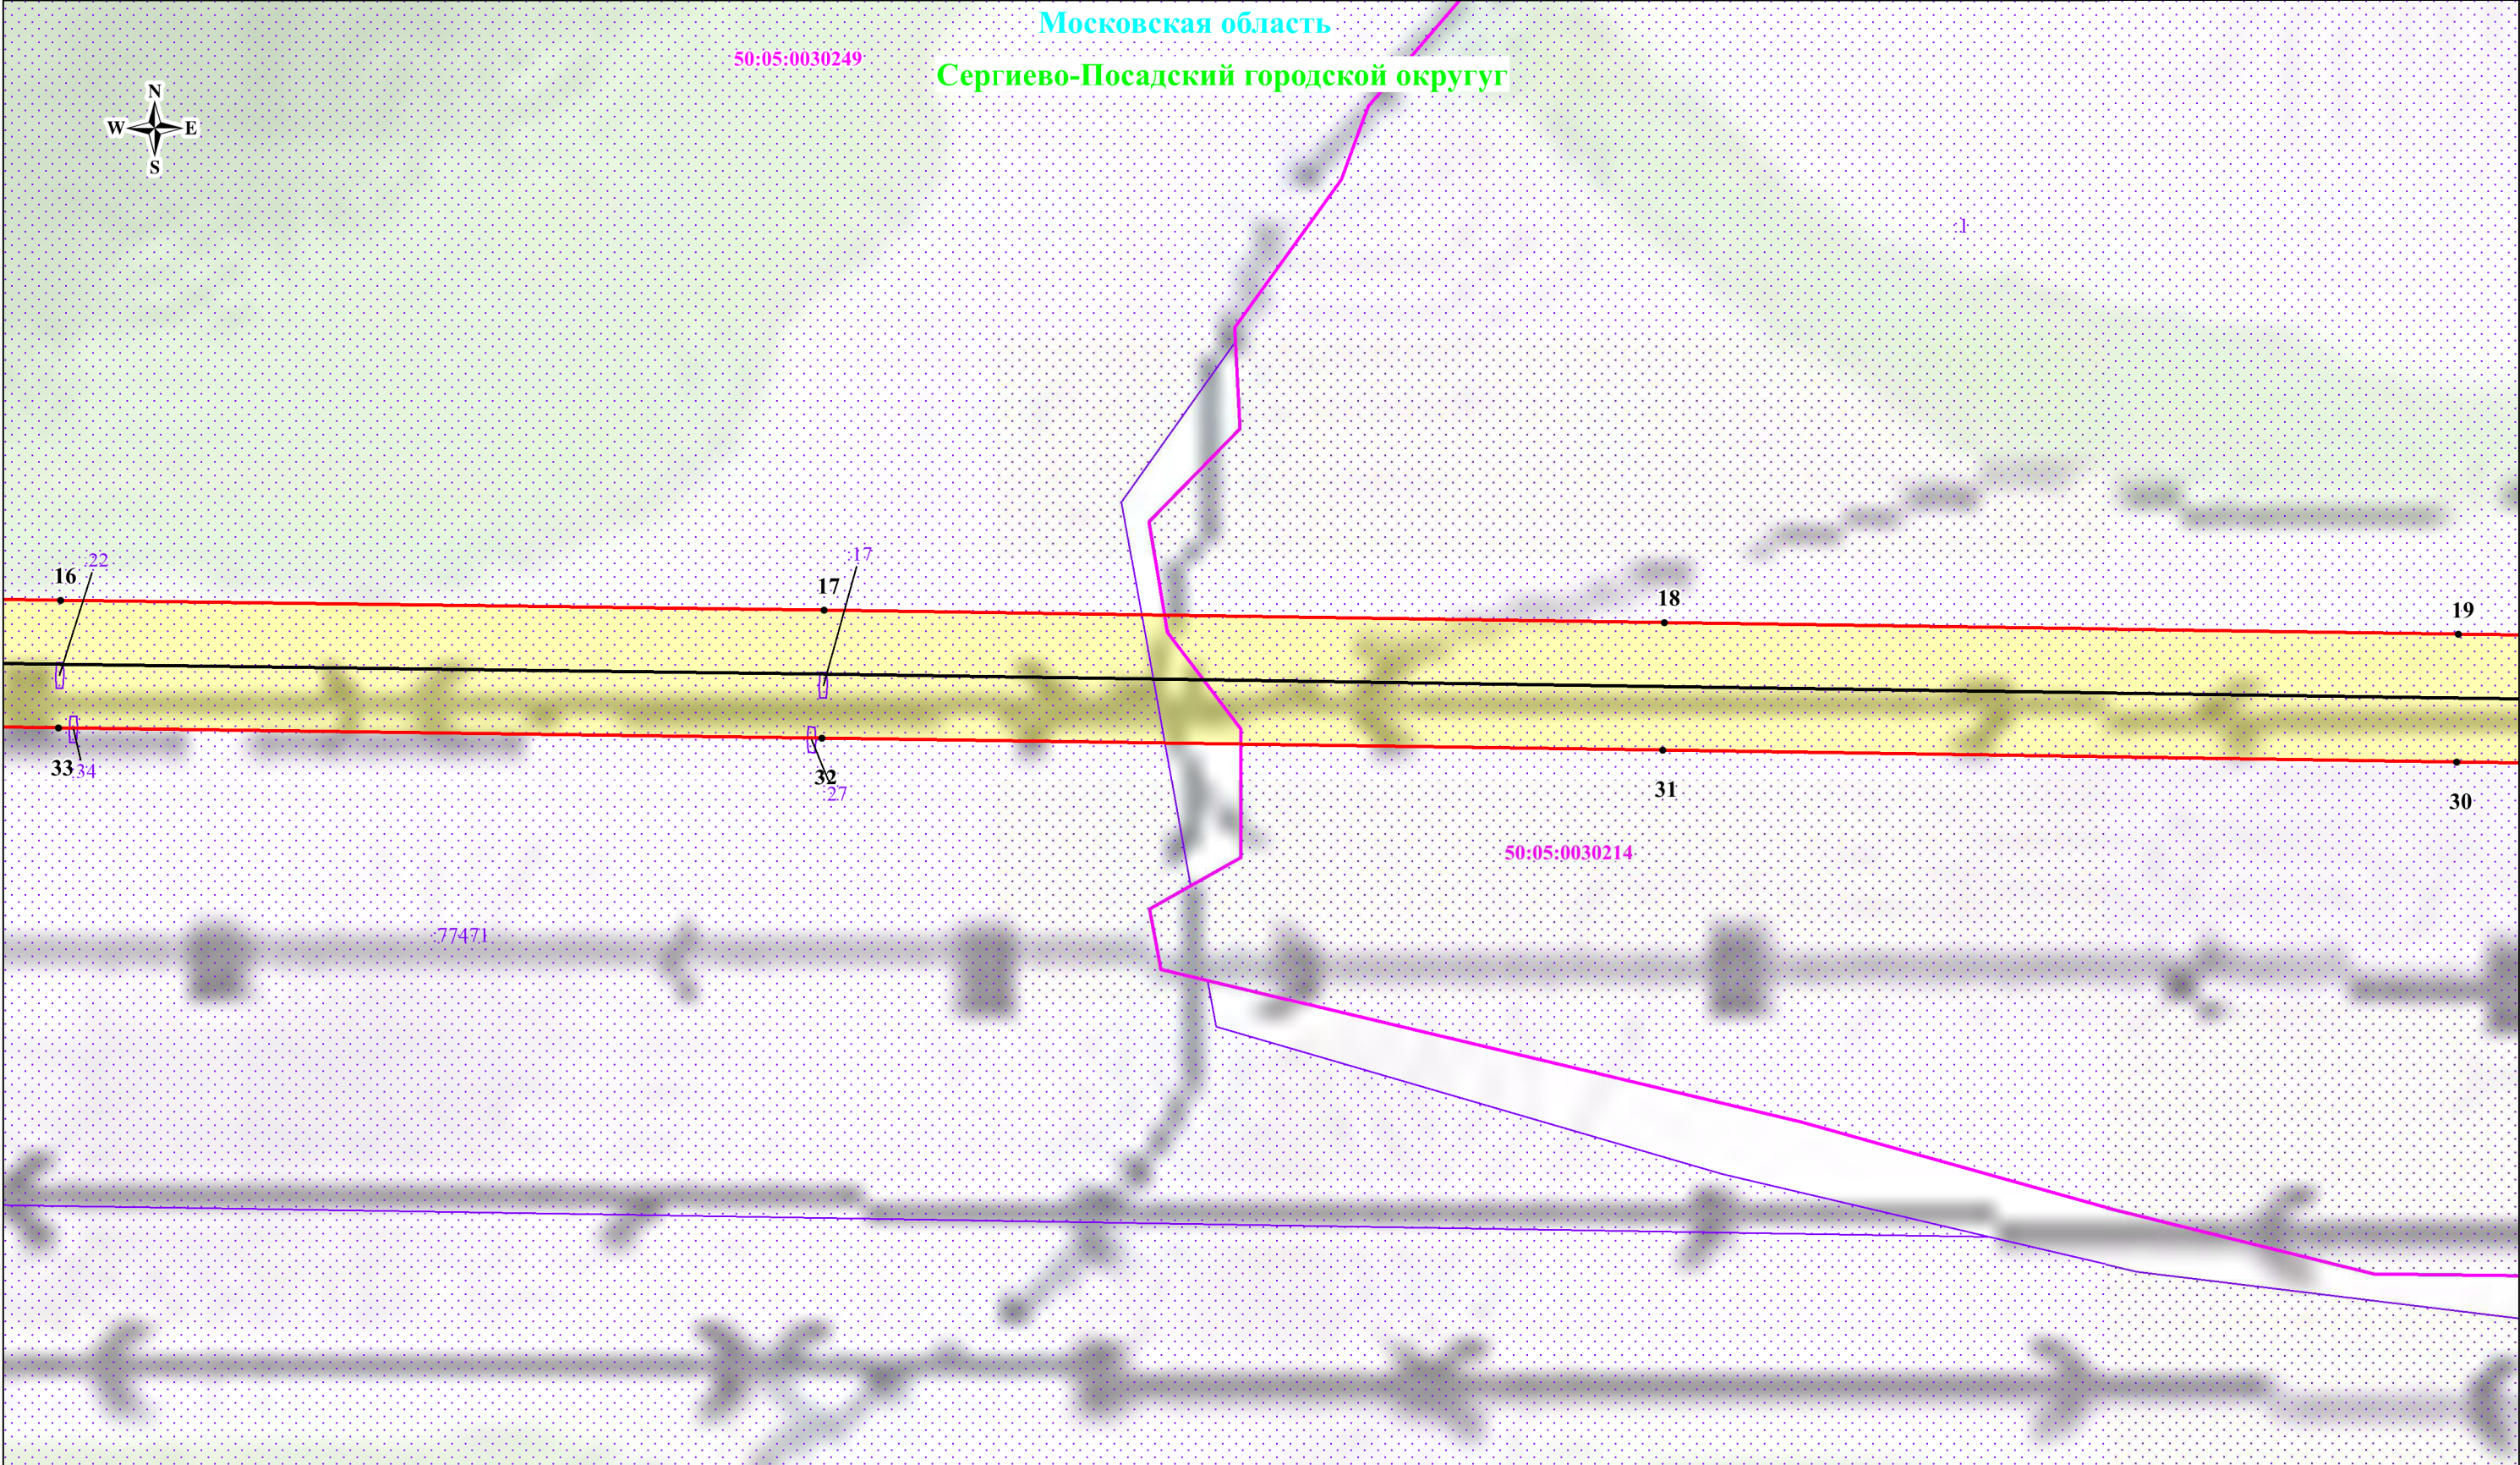

Используемые условные знаки и обозначения:

- обозначение границы публичного сервитута
- обозначение границы земельного участка
- обозначение границы кадастрового квартала
- обозначение линии электропередачи
- обозначение границы охранной зоны линии электропередачи
- обозначение характерной точки границы публичного сервитута

Масштаб: 1:2000

Выноска № 5

- 50:05:0110104 - обозначение номера кадастрового квартала
- :102 - обозначение кадастрового номера земельного участка
- Сергиево-Посадский городской округ - обозначение муниципального района
- Московская область - обозначение субъекта

Московская область

Сергиево-Посадский городской округ

1

50:05:0030214

19

20

21

22

30

29

28

27

50:05:0030249


Используемые условные знаки и обозначения:

- обозначение границы публичного сервитута
- обозначение границы земельного участка
- обозначение границы кадастрового квартала
- обозначение линии электропередачи
- обозначение границы охранной зоны линии электропередачи
- обозначение характерной точки границы публичного сервитута


Масштаб: 1:2000

Выноска № 6

- обозначение номера кадастрового квартала
- обозначение кадастрового номера земельного участка
- обозначение муниципального района
- обозначение субъекта

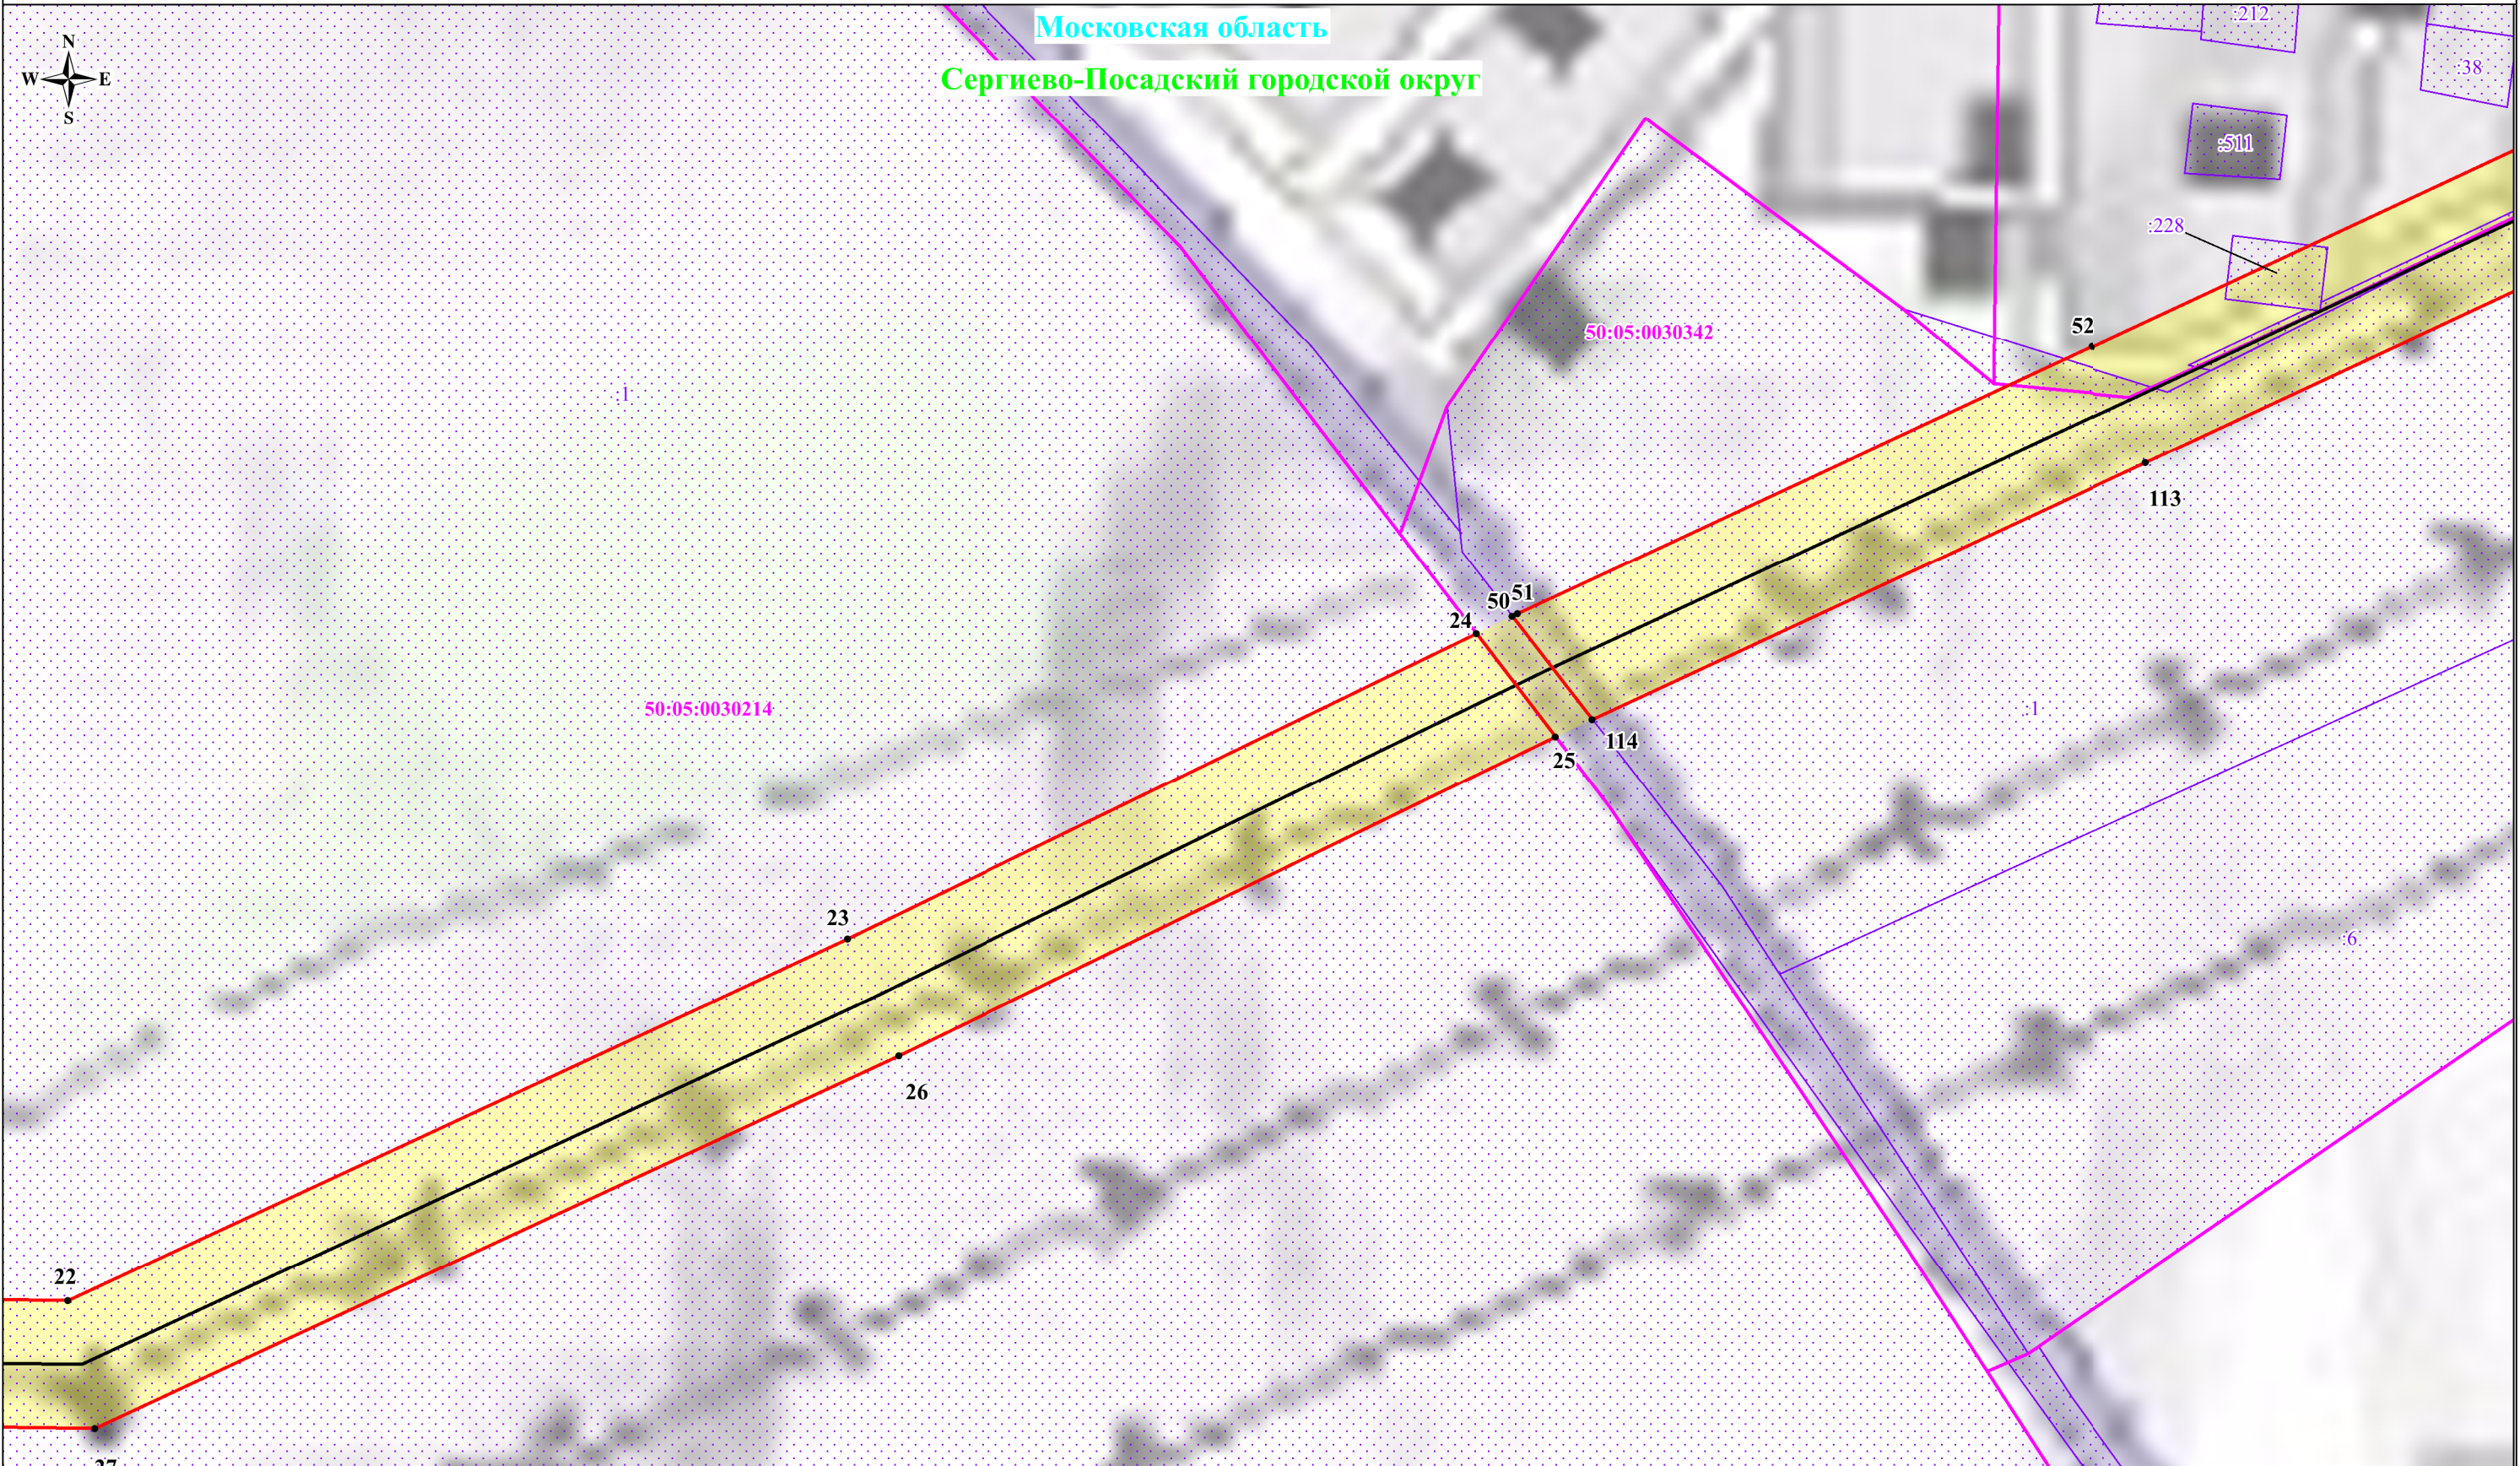

Используемые условные знаки и обозначения:

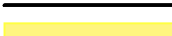
-  - обозначение границы публичного сервитута
-  - обозначение границы земельного участка
-  - обозначение границы кадастрового квартала
-  - обозначение линии электропередачи
-  - обозначение границы охранной зоны линии электропередачи
-  1 - обозначение характерной точки границы публичного сервитута

Масштаб: 1:2000


Выноска № 7

- 50:05:0110104 - обозначение номера кадастрового квартала
- 102 - обозначение кадастрового номера земельного участка
- Сергиево-Посадский городской округ - обозначение муниципального района
- Московская область - обозначение субъекта

Сергиево-Посадский городской округ

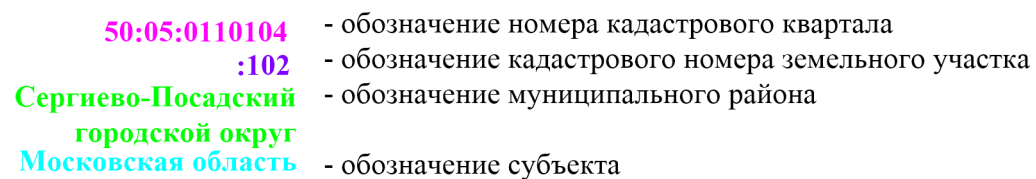

Московская область
Сергиево-Посадский городской округ

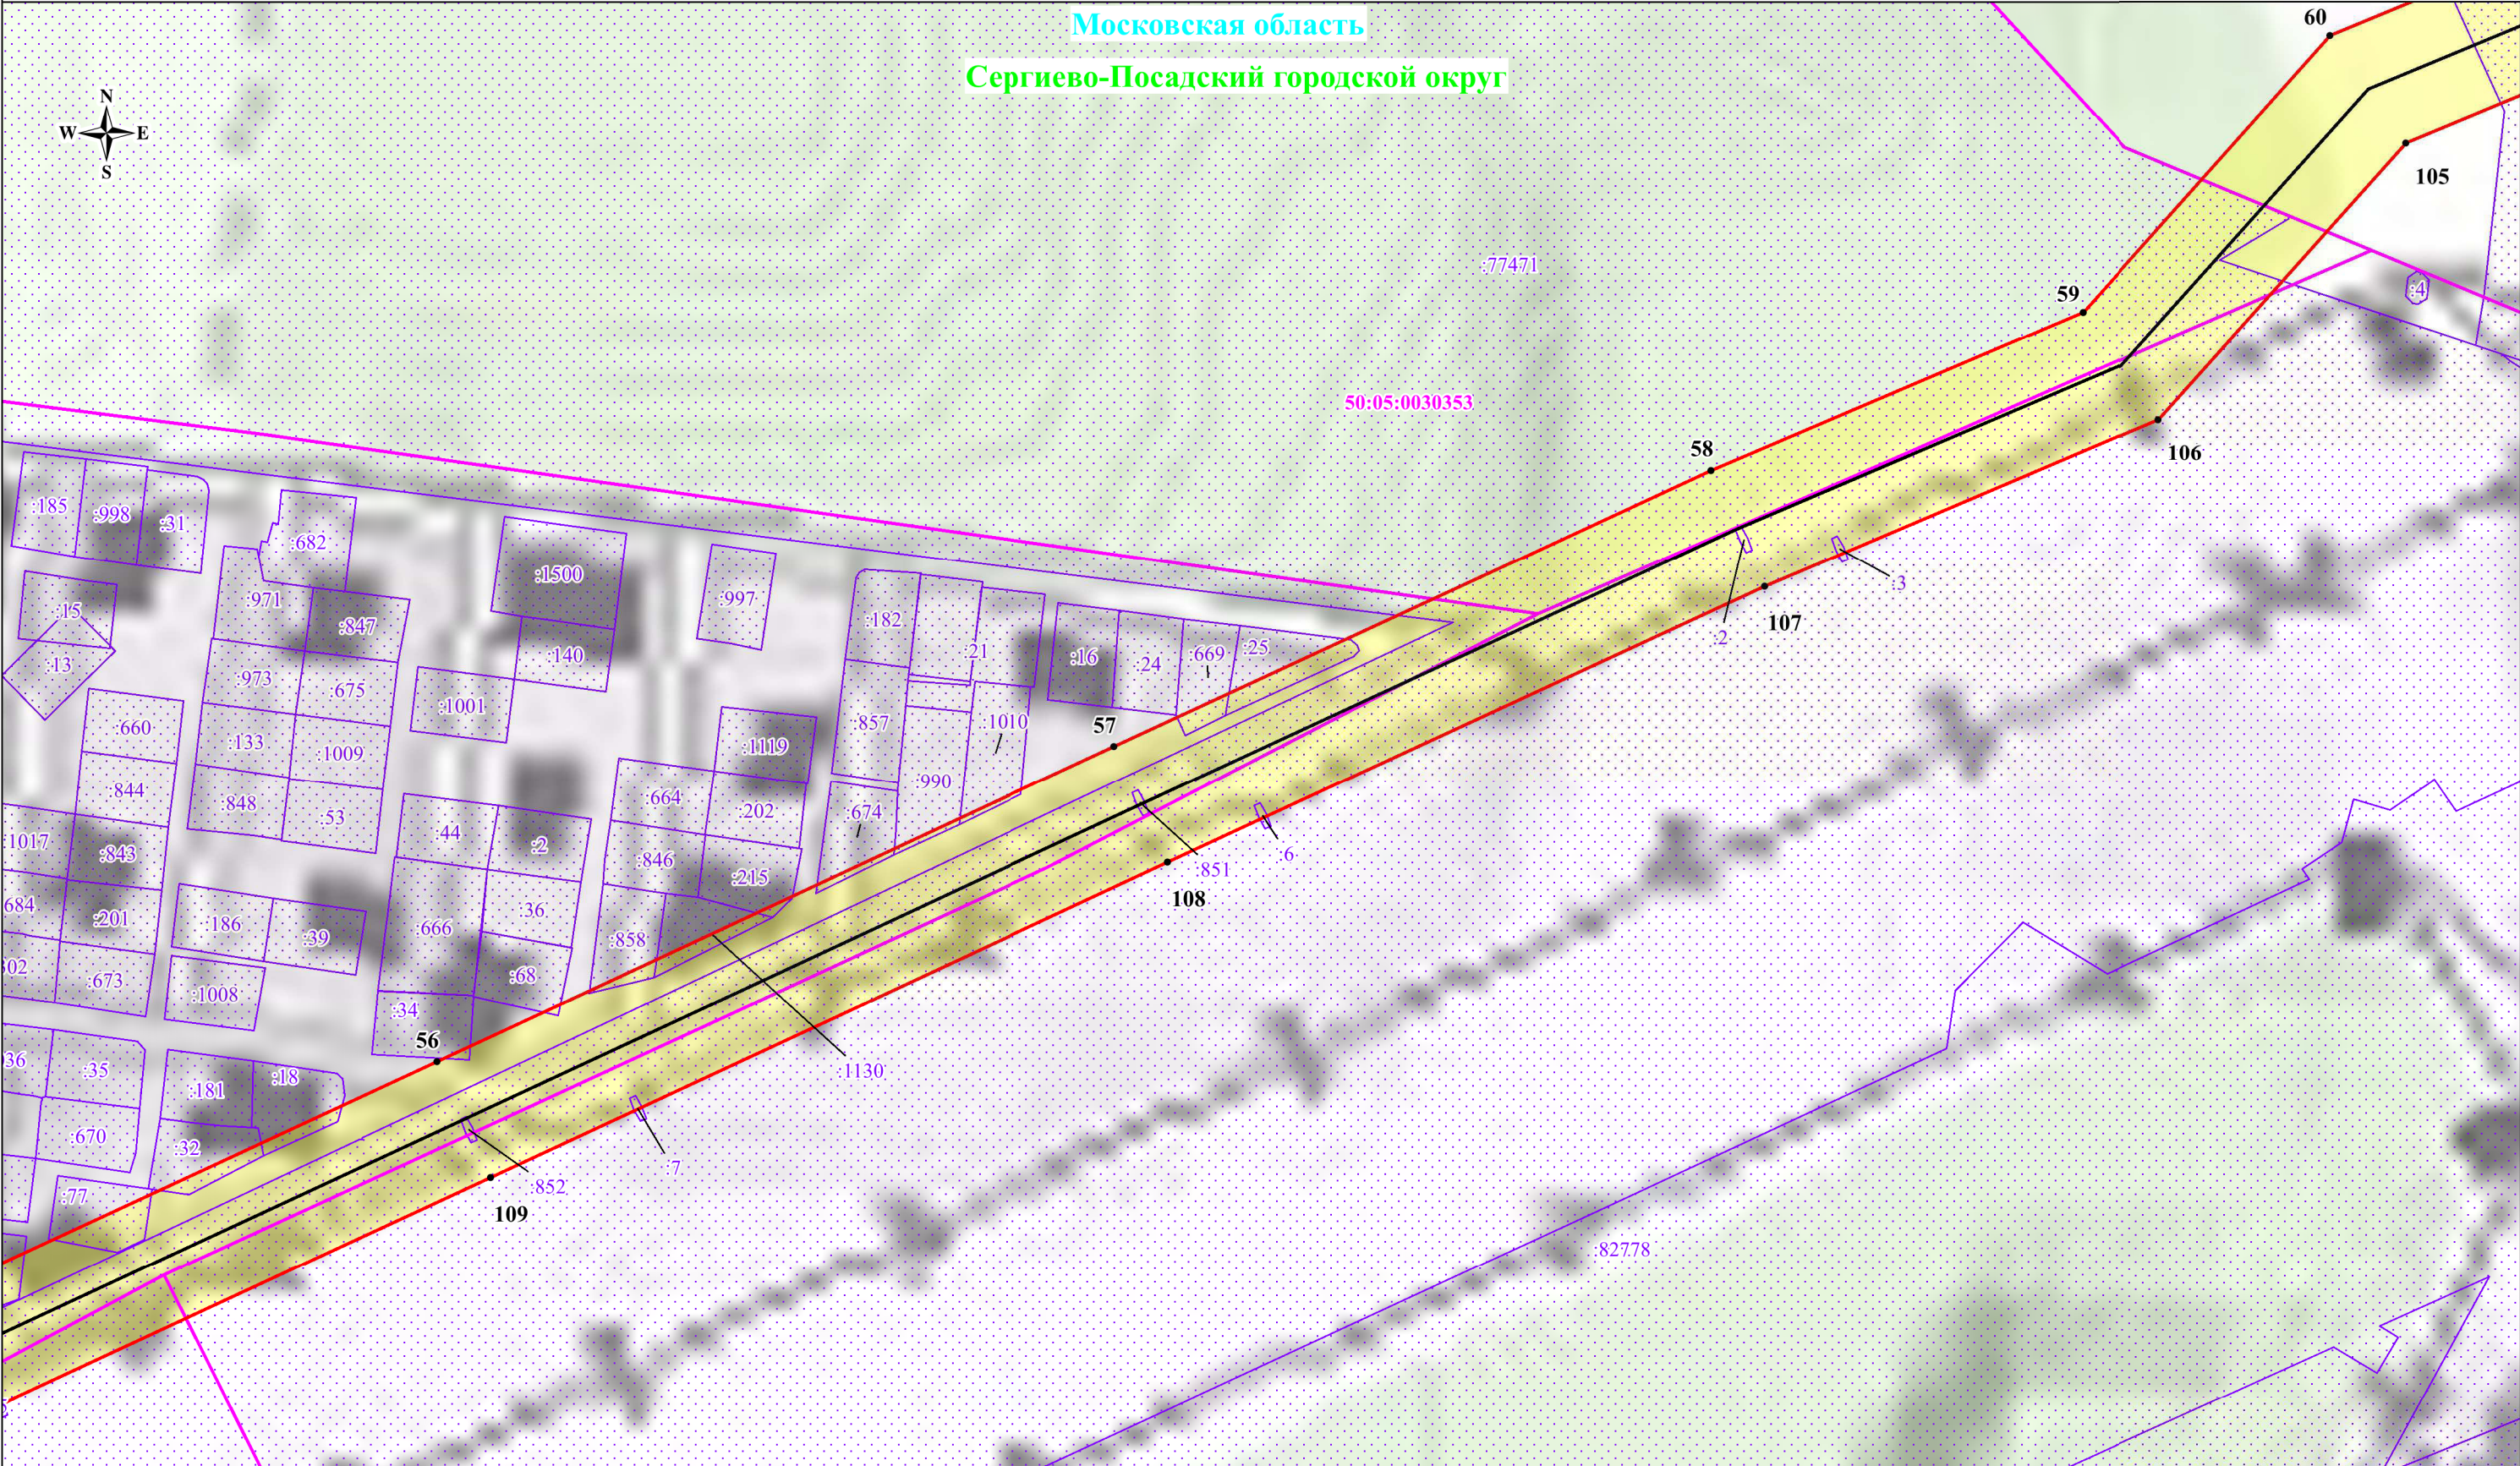

Используемые условные знаки и обозначения:


- обозначение границы публичного сервитута
- обозначение границы земельного участка
- обозначение границы кадастрового квартала
- обозначение линии электропередачи
- обозначение границы охранной зоны линии электропередачи
- обозначение характерной точки границы публичного сервитута

Масштаб: 1:2000

Выноска № 9

- 50:05:0110104 - обозначение номера кадастрового квартала
- :102 - обозначение кадастрового номера земельного участка
- Сергиево-Посадский - обозначение муниципального района
- городской округ - обозначение субъекта
- Московская область - обозначение субъекта

Схема расположения границ публичного сервитута

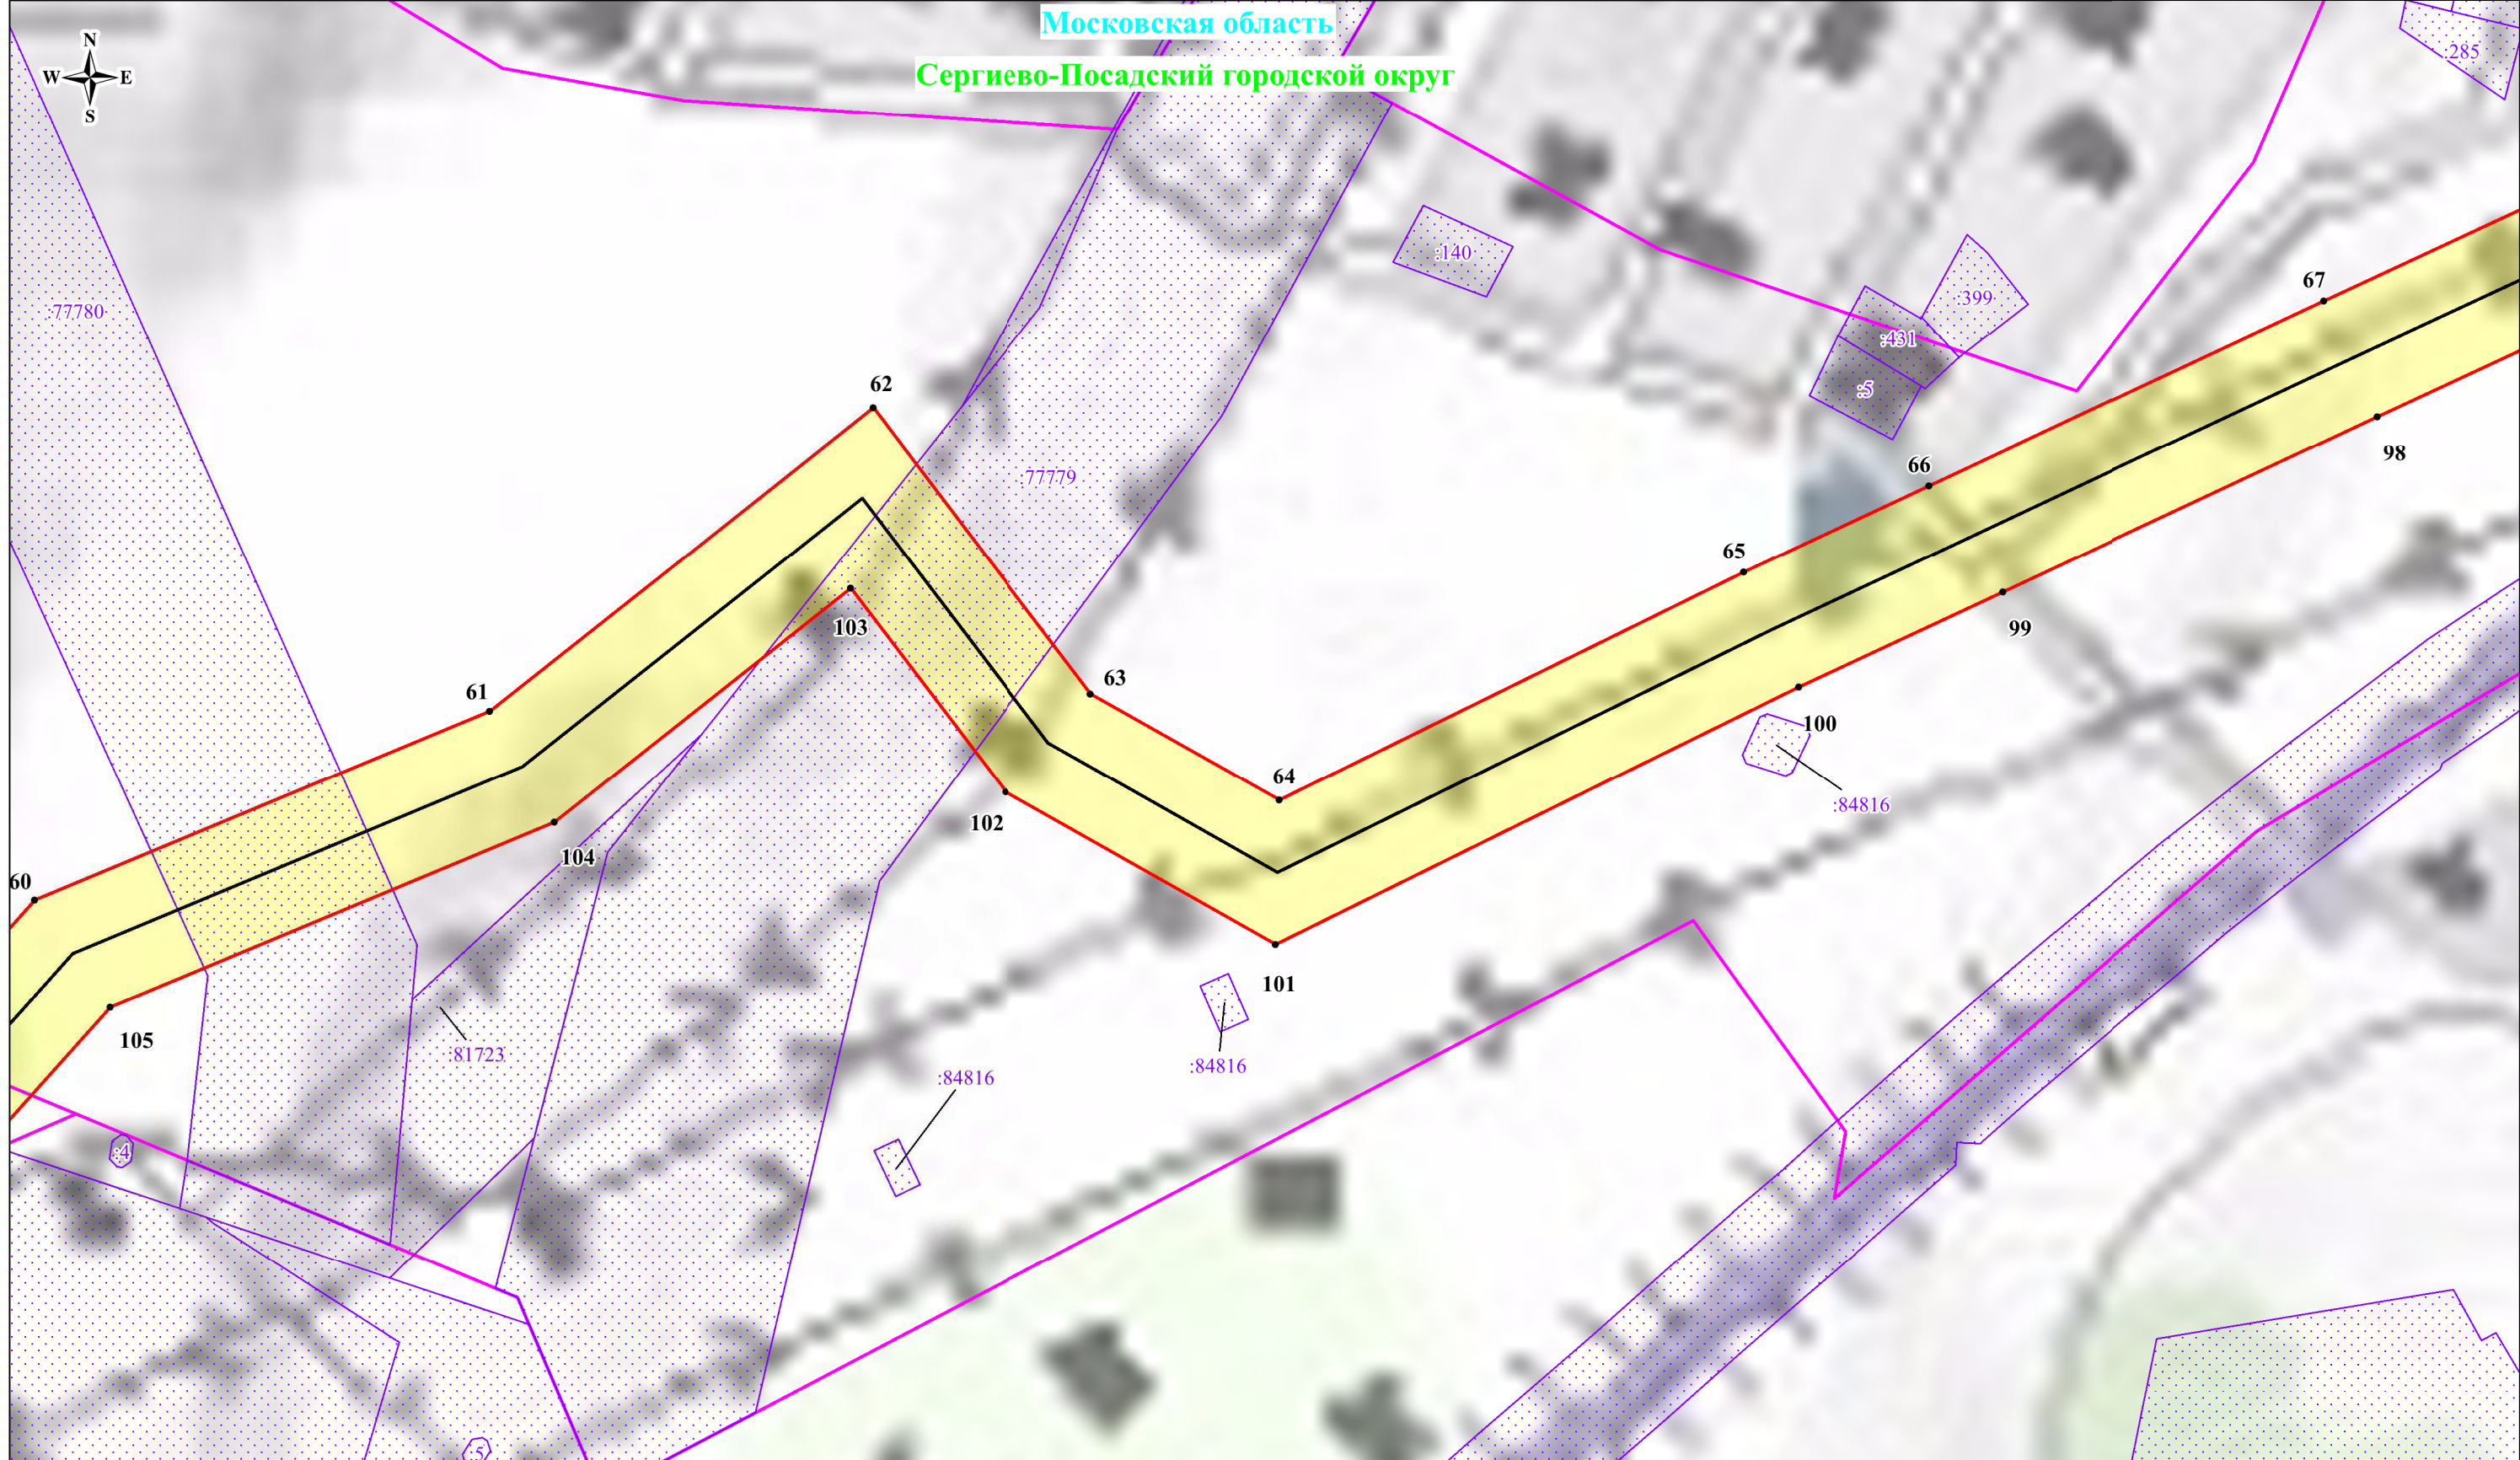

Используемые условные знаки и обозначения:


- обозначение границы публичного сервитута
- обозначение границы земельного участка
- обозначение границы кадастрового квартала
- обозначение линии электропередачи
- обозначение границы охранной зоны линии электропередачи
- 1 - обозначение характерной точки границы публичного сервитута

Масштаб: 1:2000

Выноска № 10

- 50:05:0110104 - обозначение номера кадастрового квартала
- :102 - обозначение кадастрового номера земельного участка
- Сергиево-Посадский - обозначение муниципального района
- городской округ - обозначение субъекта
- Московская область

Схема расположения границ публичного сервитута

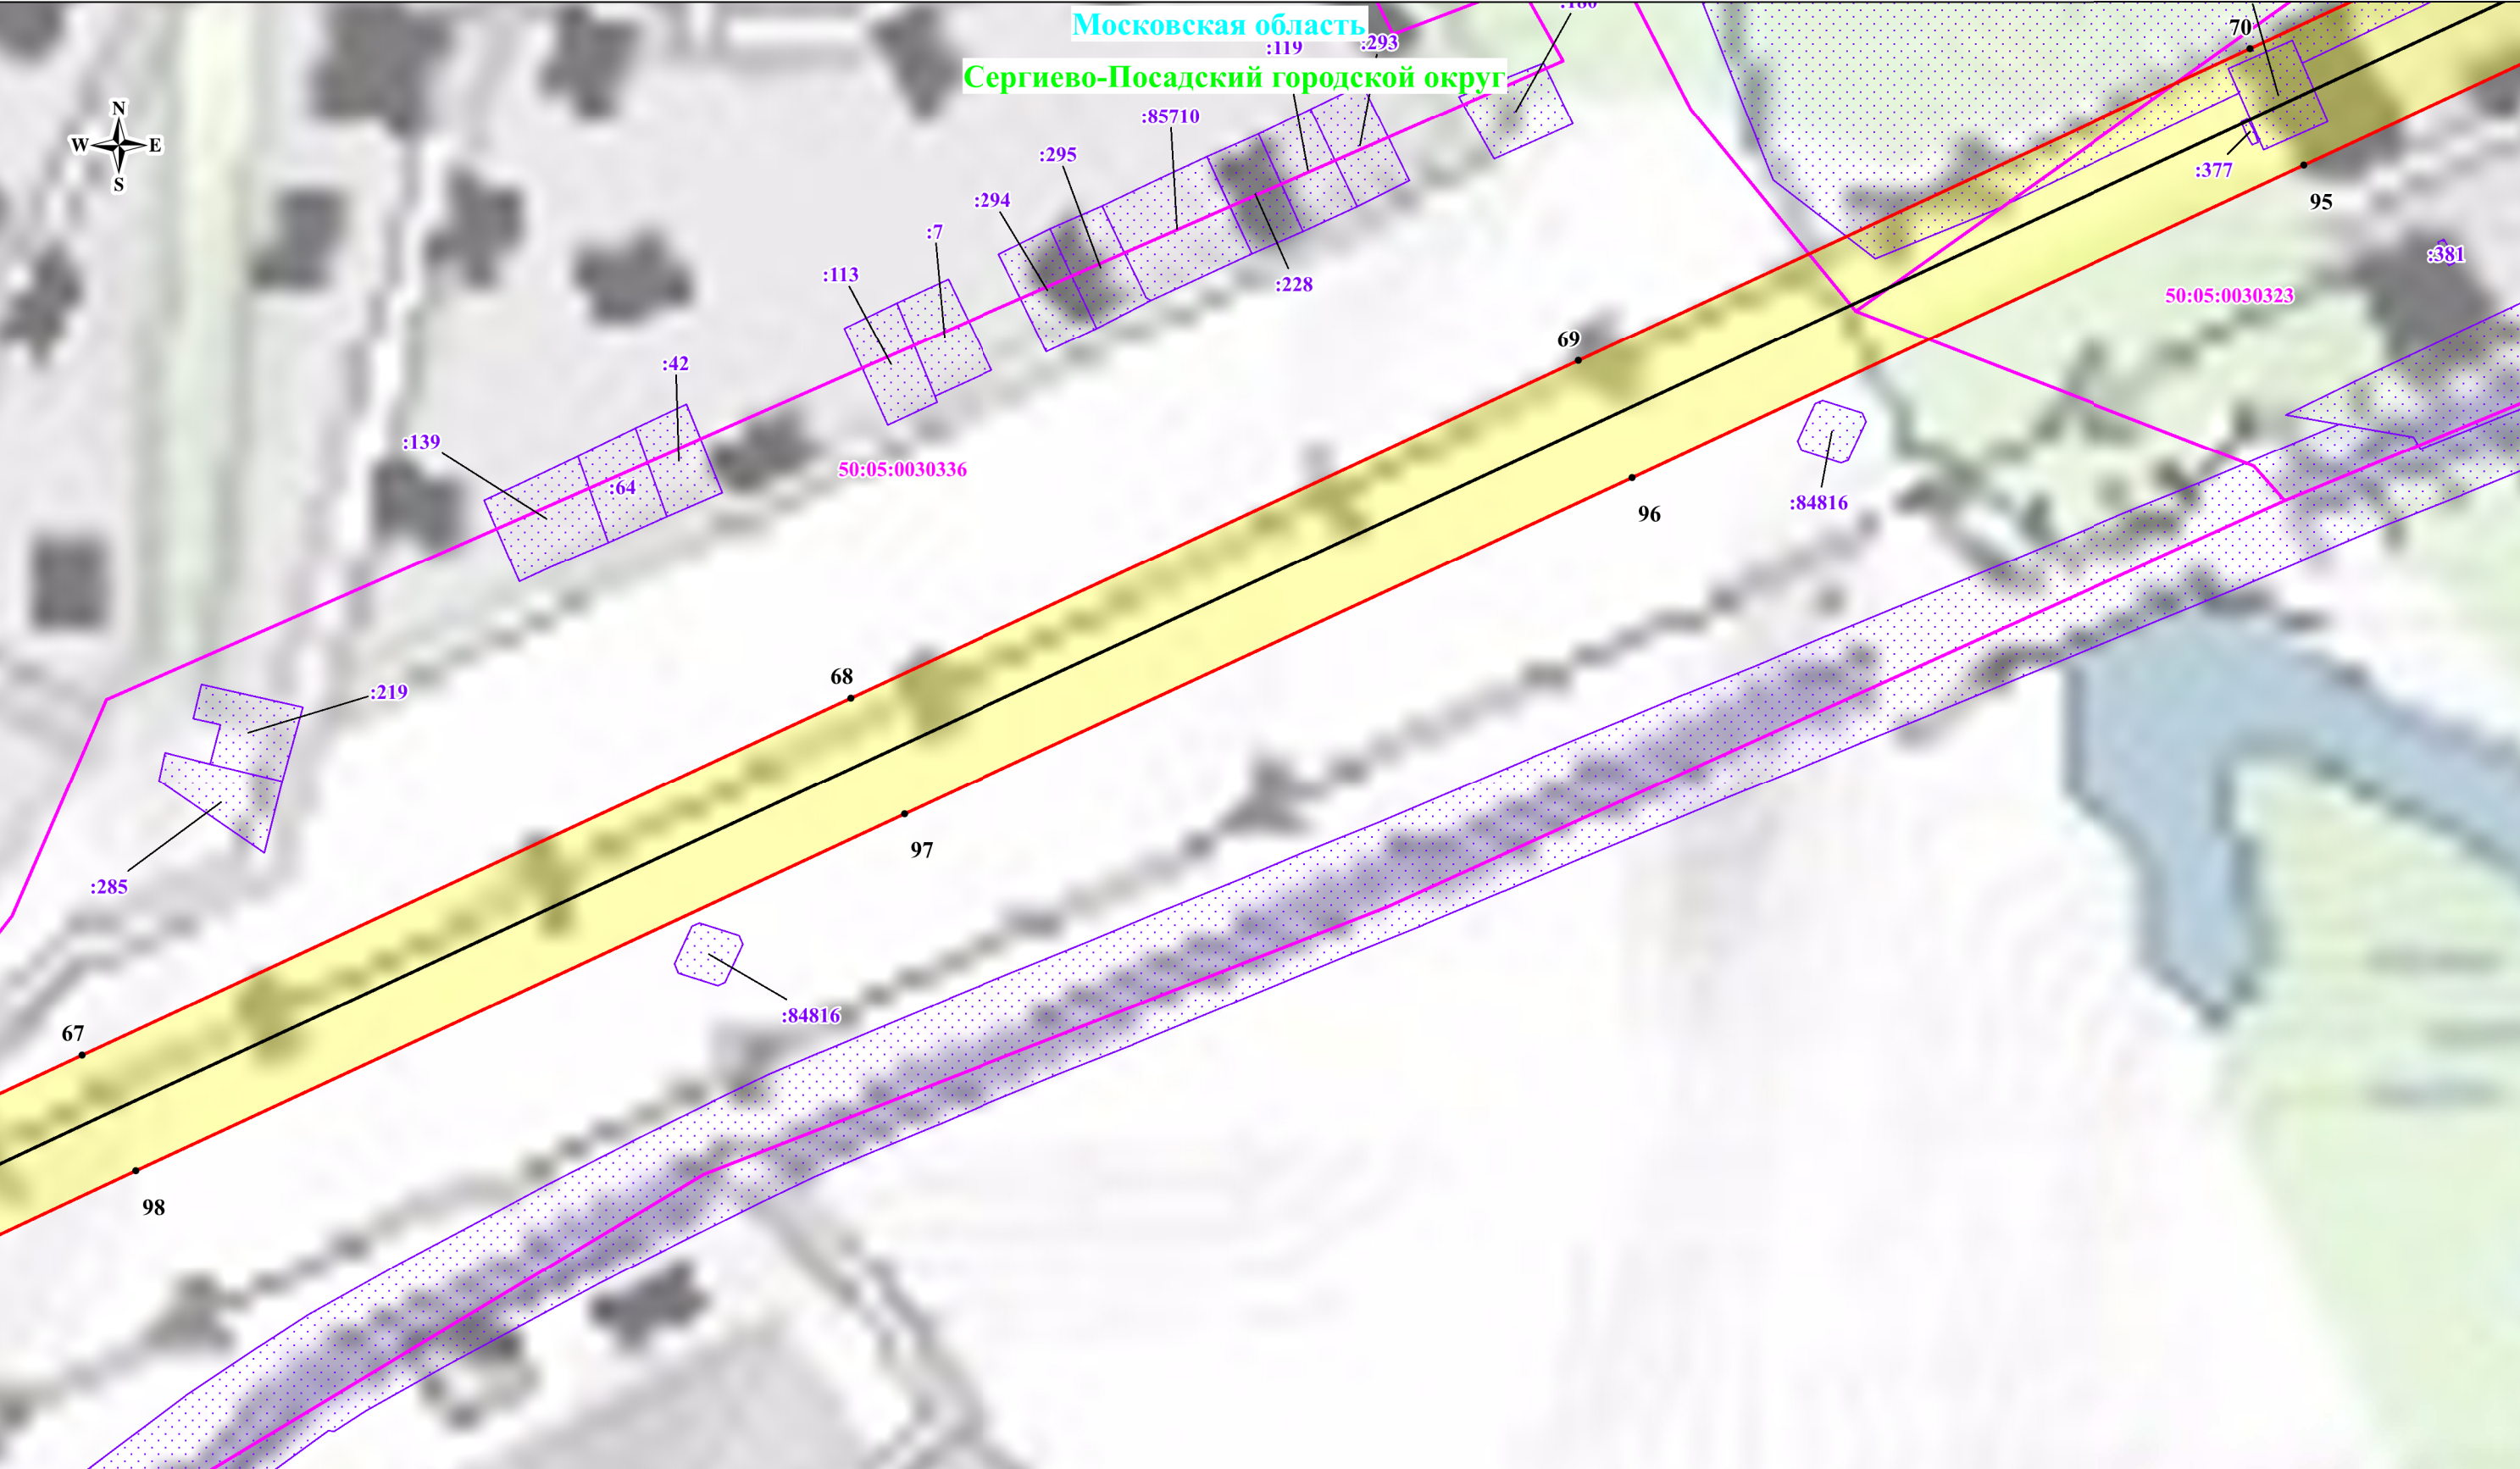

Используемые условные знаки и обозначения:

- обозначение границы публичного сервитута
- обозначение границы земельного участка
- обозначение границы кадастрового квартала
- обозначение линии электропередачи
- обозначение границы охранной зоны линии электропередачи
- обозначение характерной точки границы публичного сервитута

Масштаб: 1:2000

Выноска № 11

- 50:05:0110104 - обозначение номера кадастрового квартала
- 50:05:0110104:102 - обозначение кадастрового номера земельного участка
- Сергиево-Посадский городской округ - обозначение муниципального района
- Московская область - обозначение субъекта

Московская область

Сергиево-Посадский городской округ




Используемые условные знаки и обозначения:

- обозначение границы публичного сервитута
- обозначение границы земельного участка
- обозначение границы кадастрового квартала
- обозначение линии электропередачи
- обозначение границы охранной зоны линии электропередачи
- обозначение характерной точки границы публичного сервитута

Масштаб: 1:2000

Выноска № 12

- 50:05:0110104 - обозначение номера кадастрового квартала
- 50:05:0110102 - обозначение кадастрового номера земельного участка
- Сергиево-Посадский - обозначение муниципального района
- городской округ - обозначение субъекта
- Московская область - обозначение субъекта

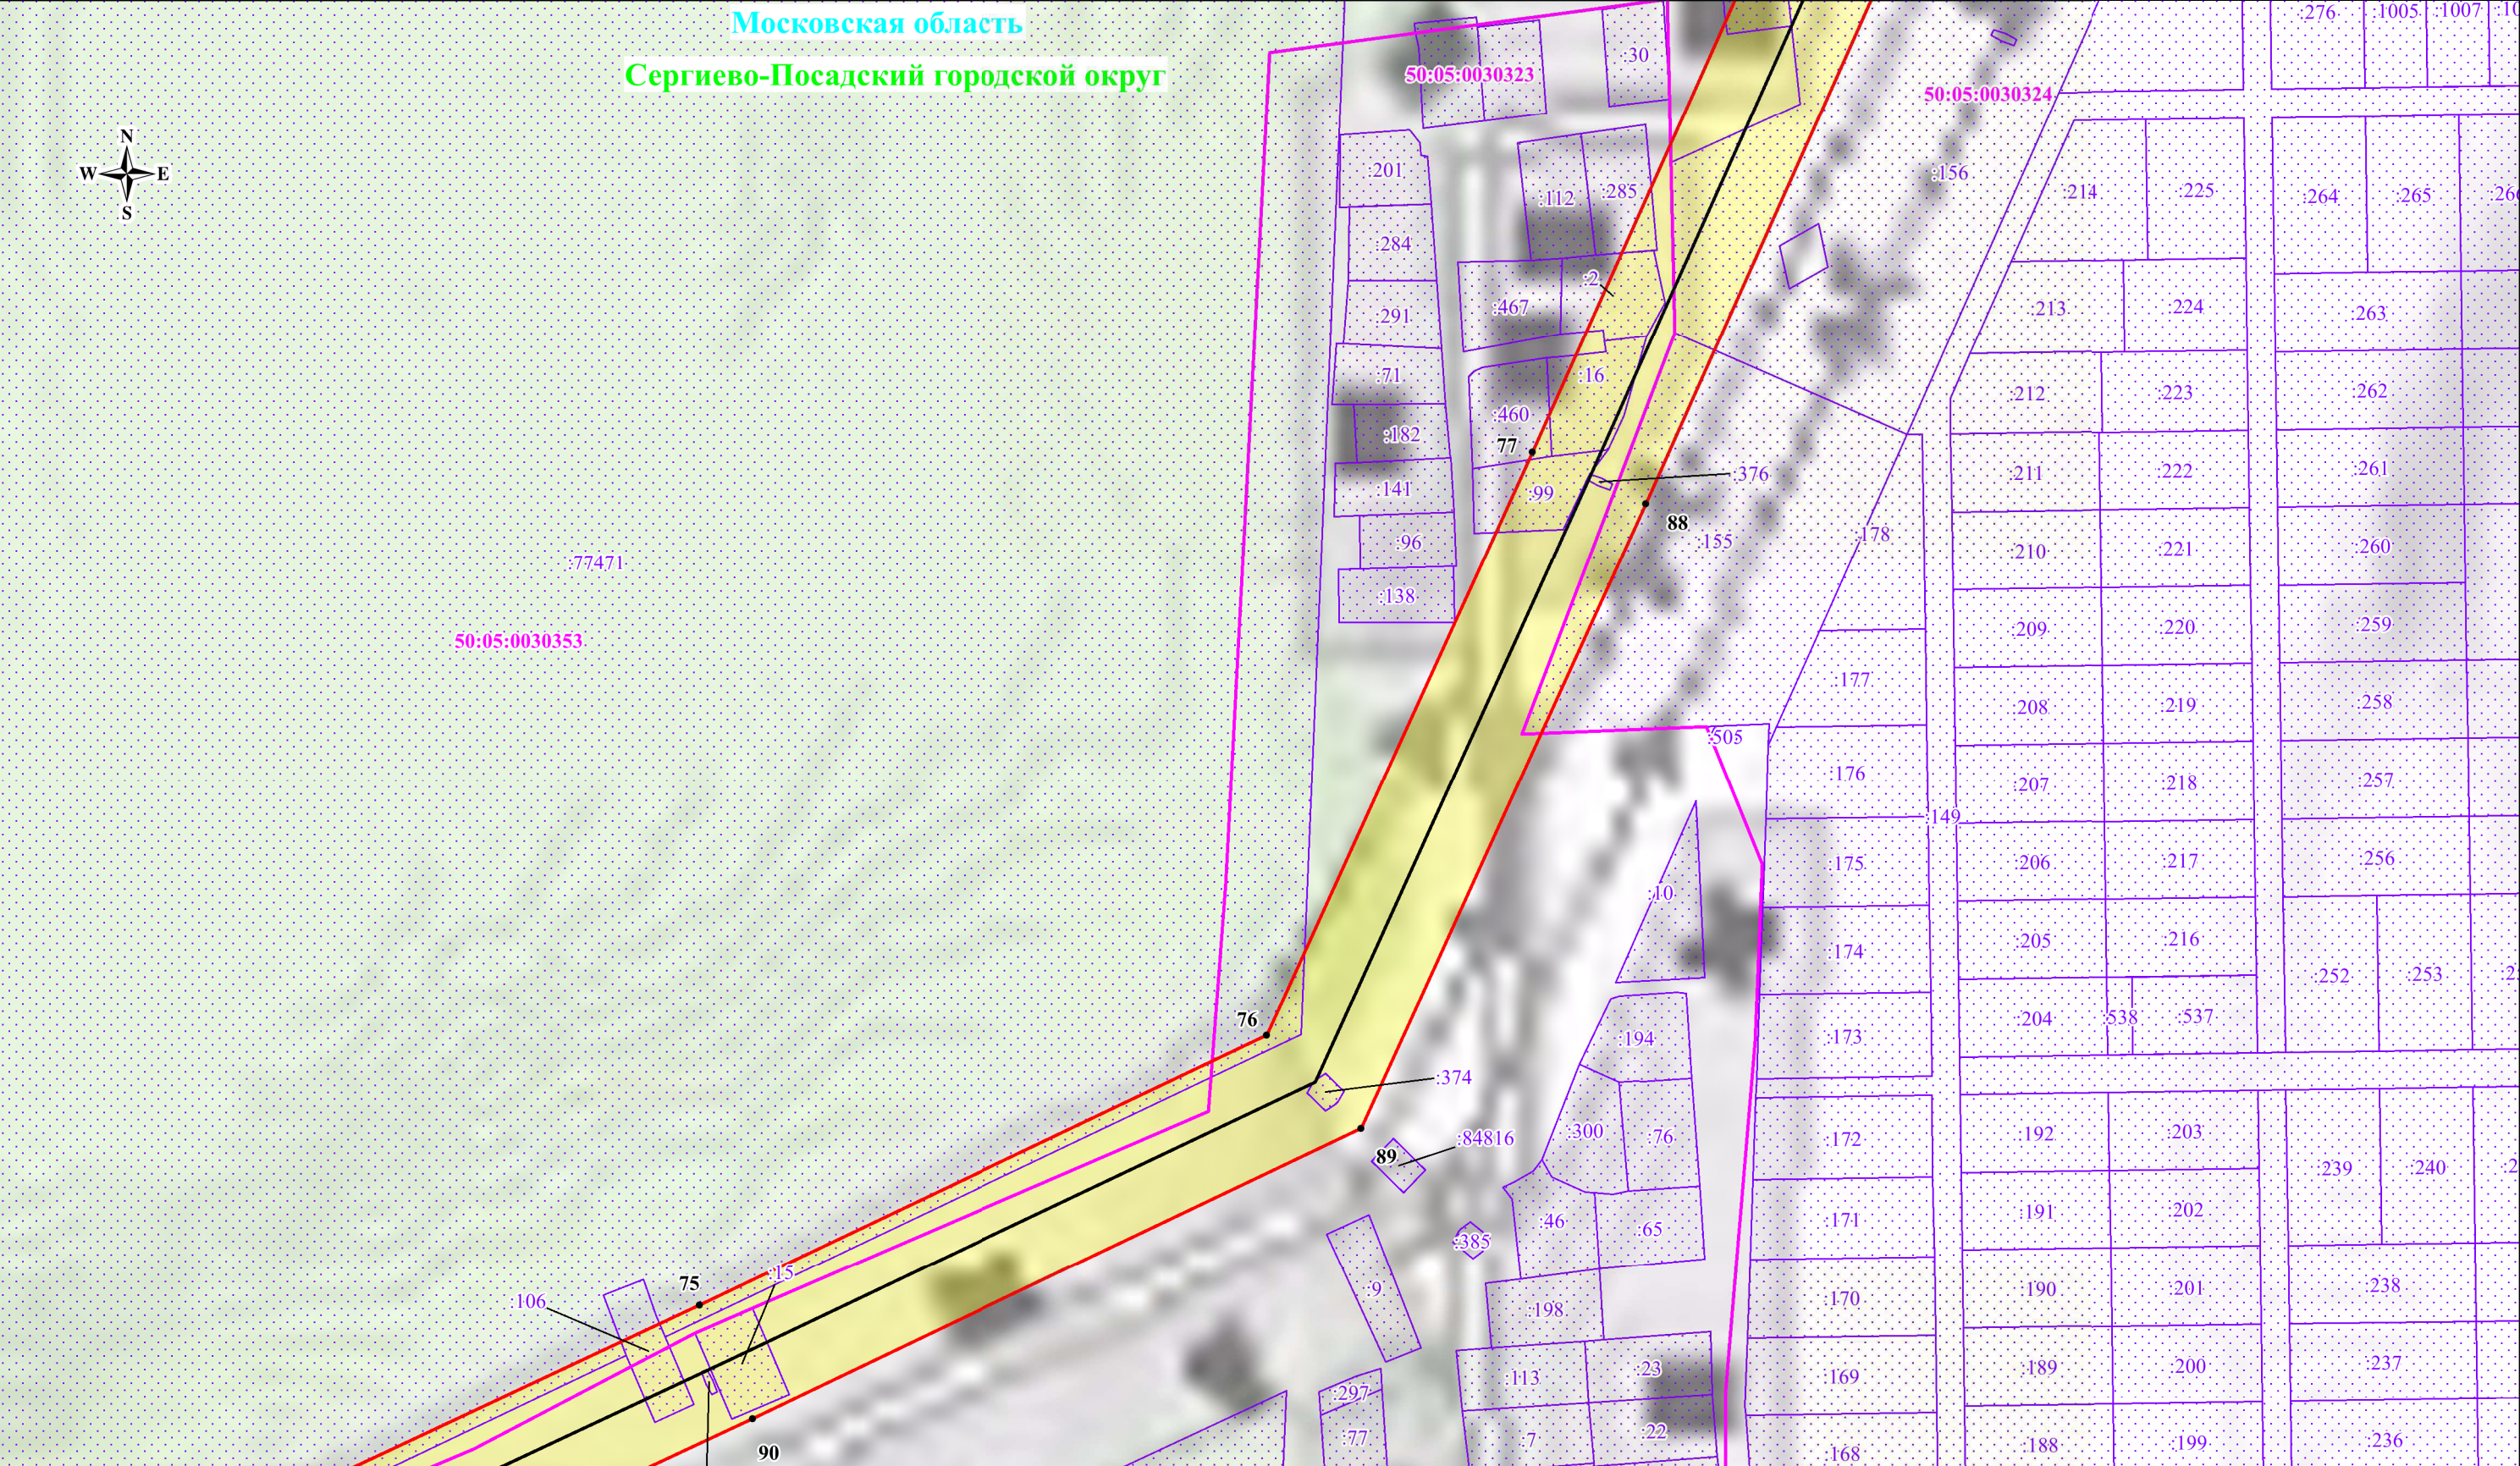

Используемые условные знаки и обозначения:

- обозначение границы публичного сервитута
- обозначение границы земельного участка
- обозначение границы кадастрового квартала
- обозначение линии электропередачи
- обозначение границы охранной зоны линии электропередачи
- обозначение характерной точки границы публичного сервитута

Масштаб: 1:2000

Выноска № 13

- 50:05:0110104** - обозначение номера кадастрового квартала
- :102** - обозначение кадастрового номера земельного участка
- Сергиево-Посадский** - обозначение муниципального района
- городской округ** - обозначение субъекта
- Московская область** - обозначение субъекта

Схема расположения границ публичного сервитута

Московская область

Сергиево-Посадский городской округ

50:05:0030353

80

81

82

116

115

83

84

159

504

85

158

79

503

86
84816

11

157

78

10

150

87

160

50:05:0030324

82091

Используемые условные знаки и обозначения:

Масштаб: 1:2000

Выноска № 14

- обозначение границы публичного сервитута
- обозначение границы земельного участка
- обозначение границы кадастрового квартала
- обозначение линии электропередачи
- обозначение границы охранной зоны линии электропередачи
- обозначение характерной точки границы публичного сервитута

- 50:05:0110104 - обозначение номера кадастрового квартала
- 102 - обозначение кадастрового номера земельного участка
- Сергиево-Посадский городской округ - обозначение муниципального района
- Московская область - обозначение субъекта


Выноска № 15

- | | |
|---|--|
|  | - обозначение границы публичного сервитута |
|  | - обозначение границы земельного участка |
|  | - обозначение границы кадастрового квартала |
|  | - обозначение линии электропередачи |
|  | - обозначение границы охранной зоны линии электропередачи |
| • 1 | - обозначение характерной точки границы публичного сервитута |

- | | |
|--------------------|--|
| 50:05:0110104 | - обозначение номера кадастрового квартала |
| :102 | - обозначение кадастрового номера земельного участка |
| Сергиево-Посадский | - обозначение муниципального района |
| городской округ | |
| Московская область | - обозначение субъекта |

Схема расположения границ публичного сервитута

Московская область
Сергиево-Посадский городской округ

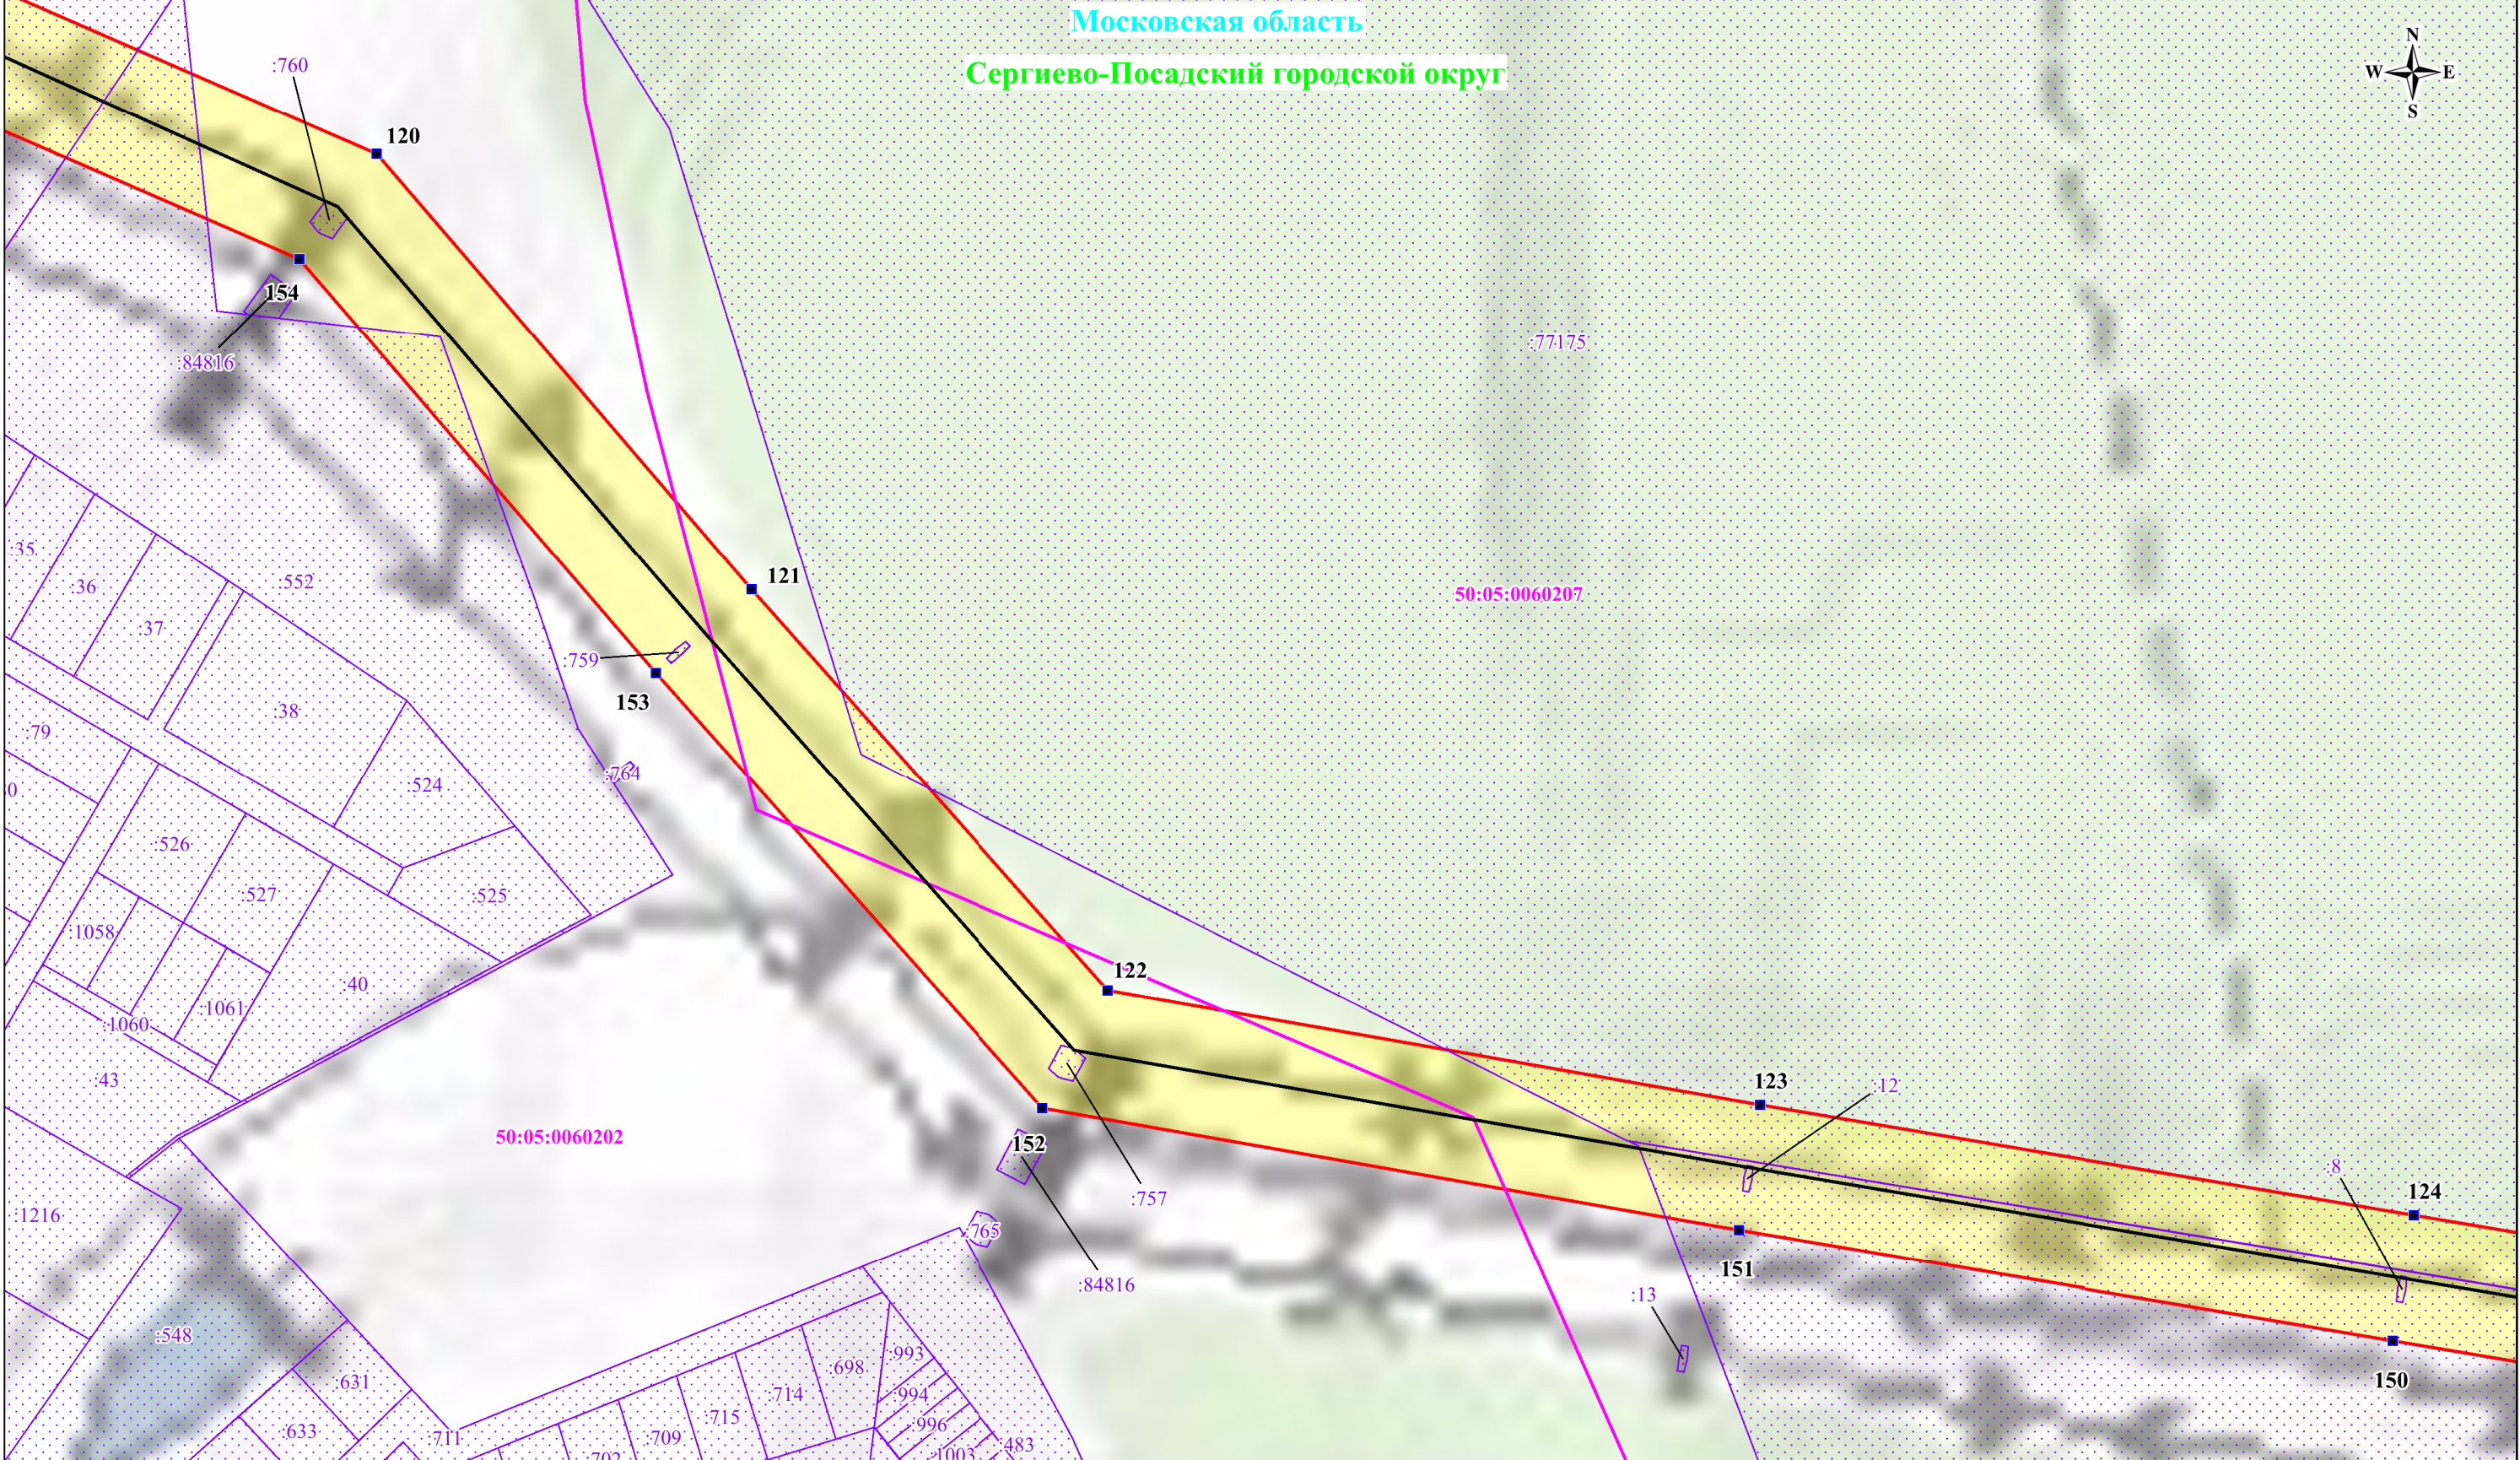

Используемые условные знаки и обозначения:

- обозначение границы публичного сервитута
- обозначение границы земельного участка
- обозначение границы кадастрового квартала
- обозначение линии электропередачи
- обозначение границы охранной зоны линии электропередачи
- обозначение характерной точки границы публичного сервитута

Масштаб: 1:2000

Выноска № 16

- 50:05:0110104 - обозначение номера кадастрового квартала
- :102 - обозначение кадастрового номера земельного участка
- Сергиево-Посадский городской округ - обозначение муниципального района
- Московская область - обозначение субъекта

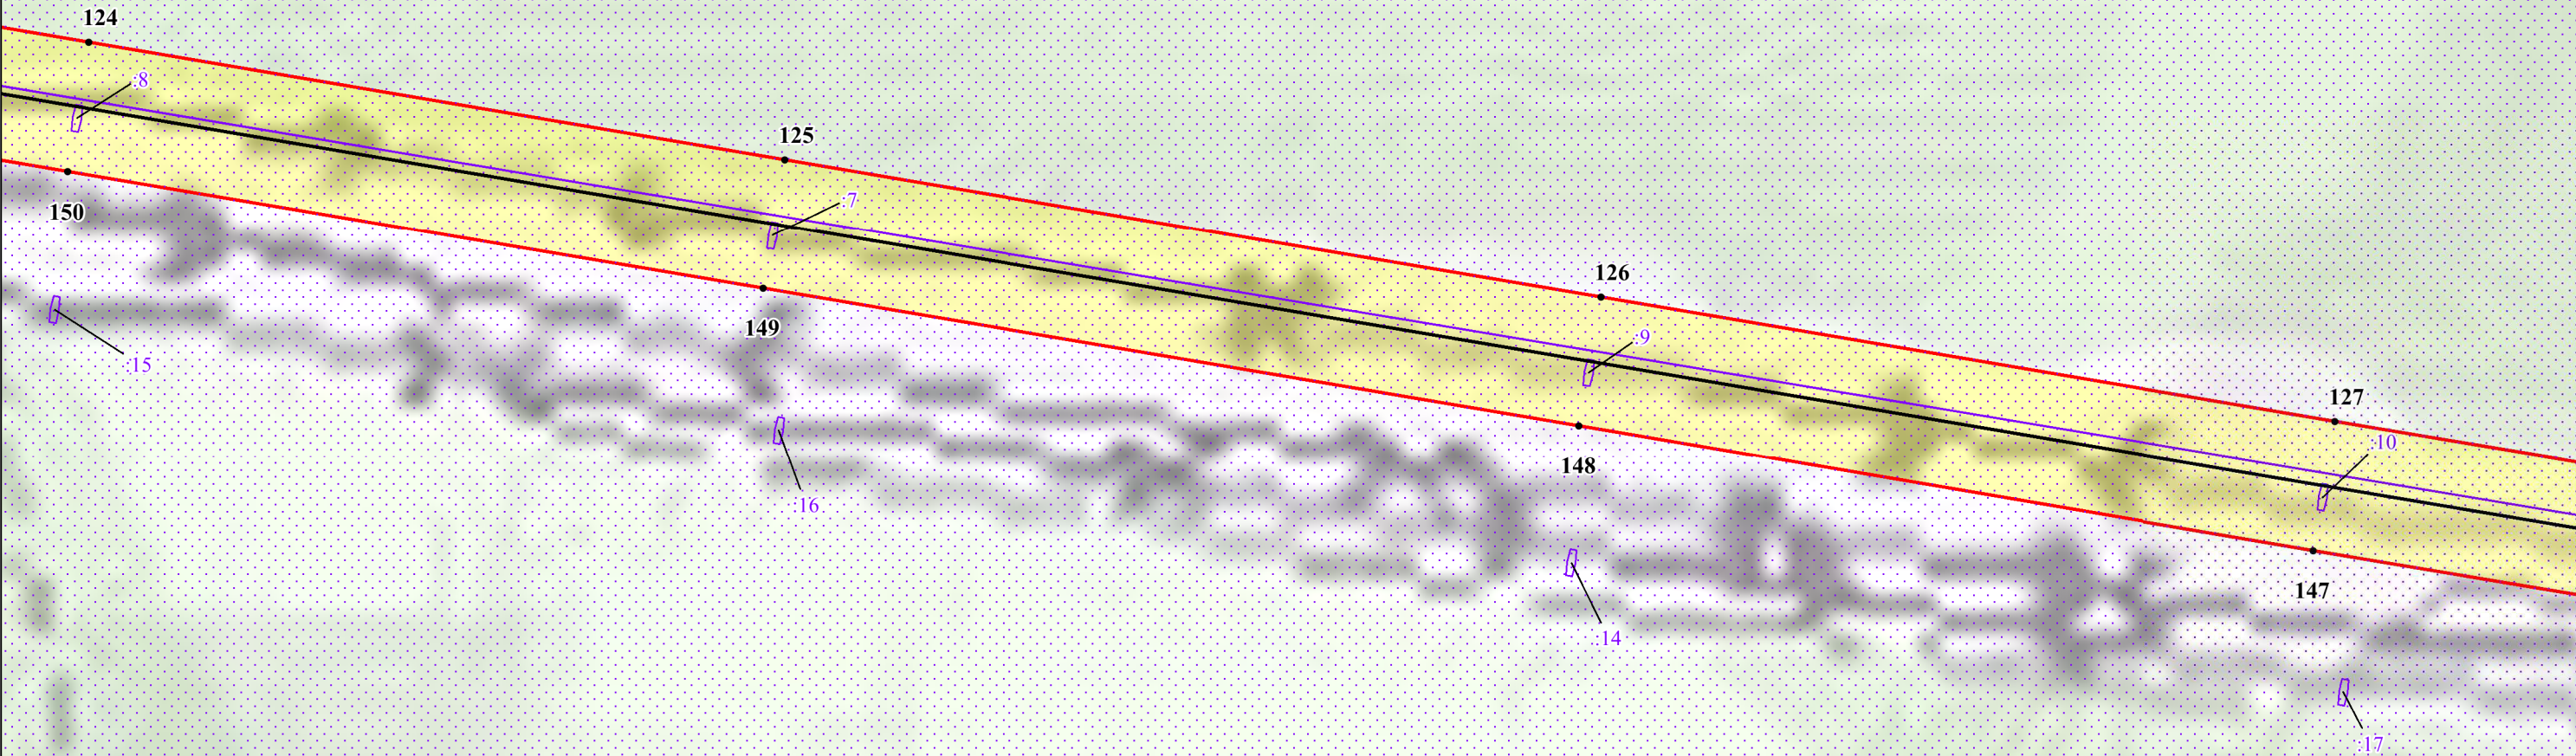


Схема расположения границ публичного сервитута

Московская область
Сергиево-Посадский городской округ

50:05:0060207

50:05:0110104
102



Используемые условные знаки и обозначения:


Масштаб: 1:2000

Выноска № 17

- обозначение границы публичного сервитута
- обозначение границы земельного участка
- обозначение границы кадастрового квартала
- обозначение линии электропередачи
- обозначение границы охранной зоны линии электропередачи
- 1 - обозначение характерной точки границы публичного сервитута

- 50:05:0110104 - обозначение номера кадастрового квартала
- 102 - обозначение кадастрового номера земельного участка
- Сергиево-Посадский городской округ - обозначение муниципального района
- Московская область - обозначение субъекта

Схема расположения границ публичного сервитута

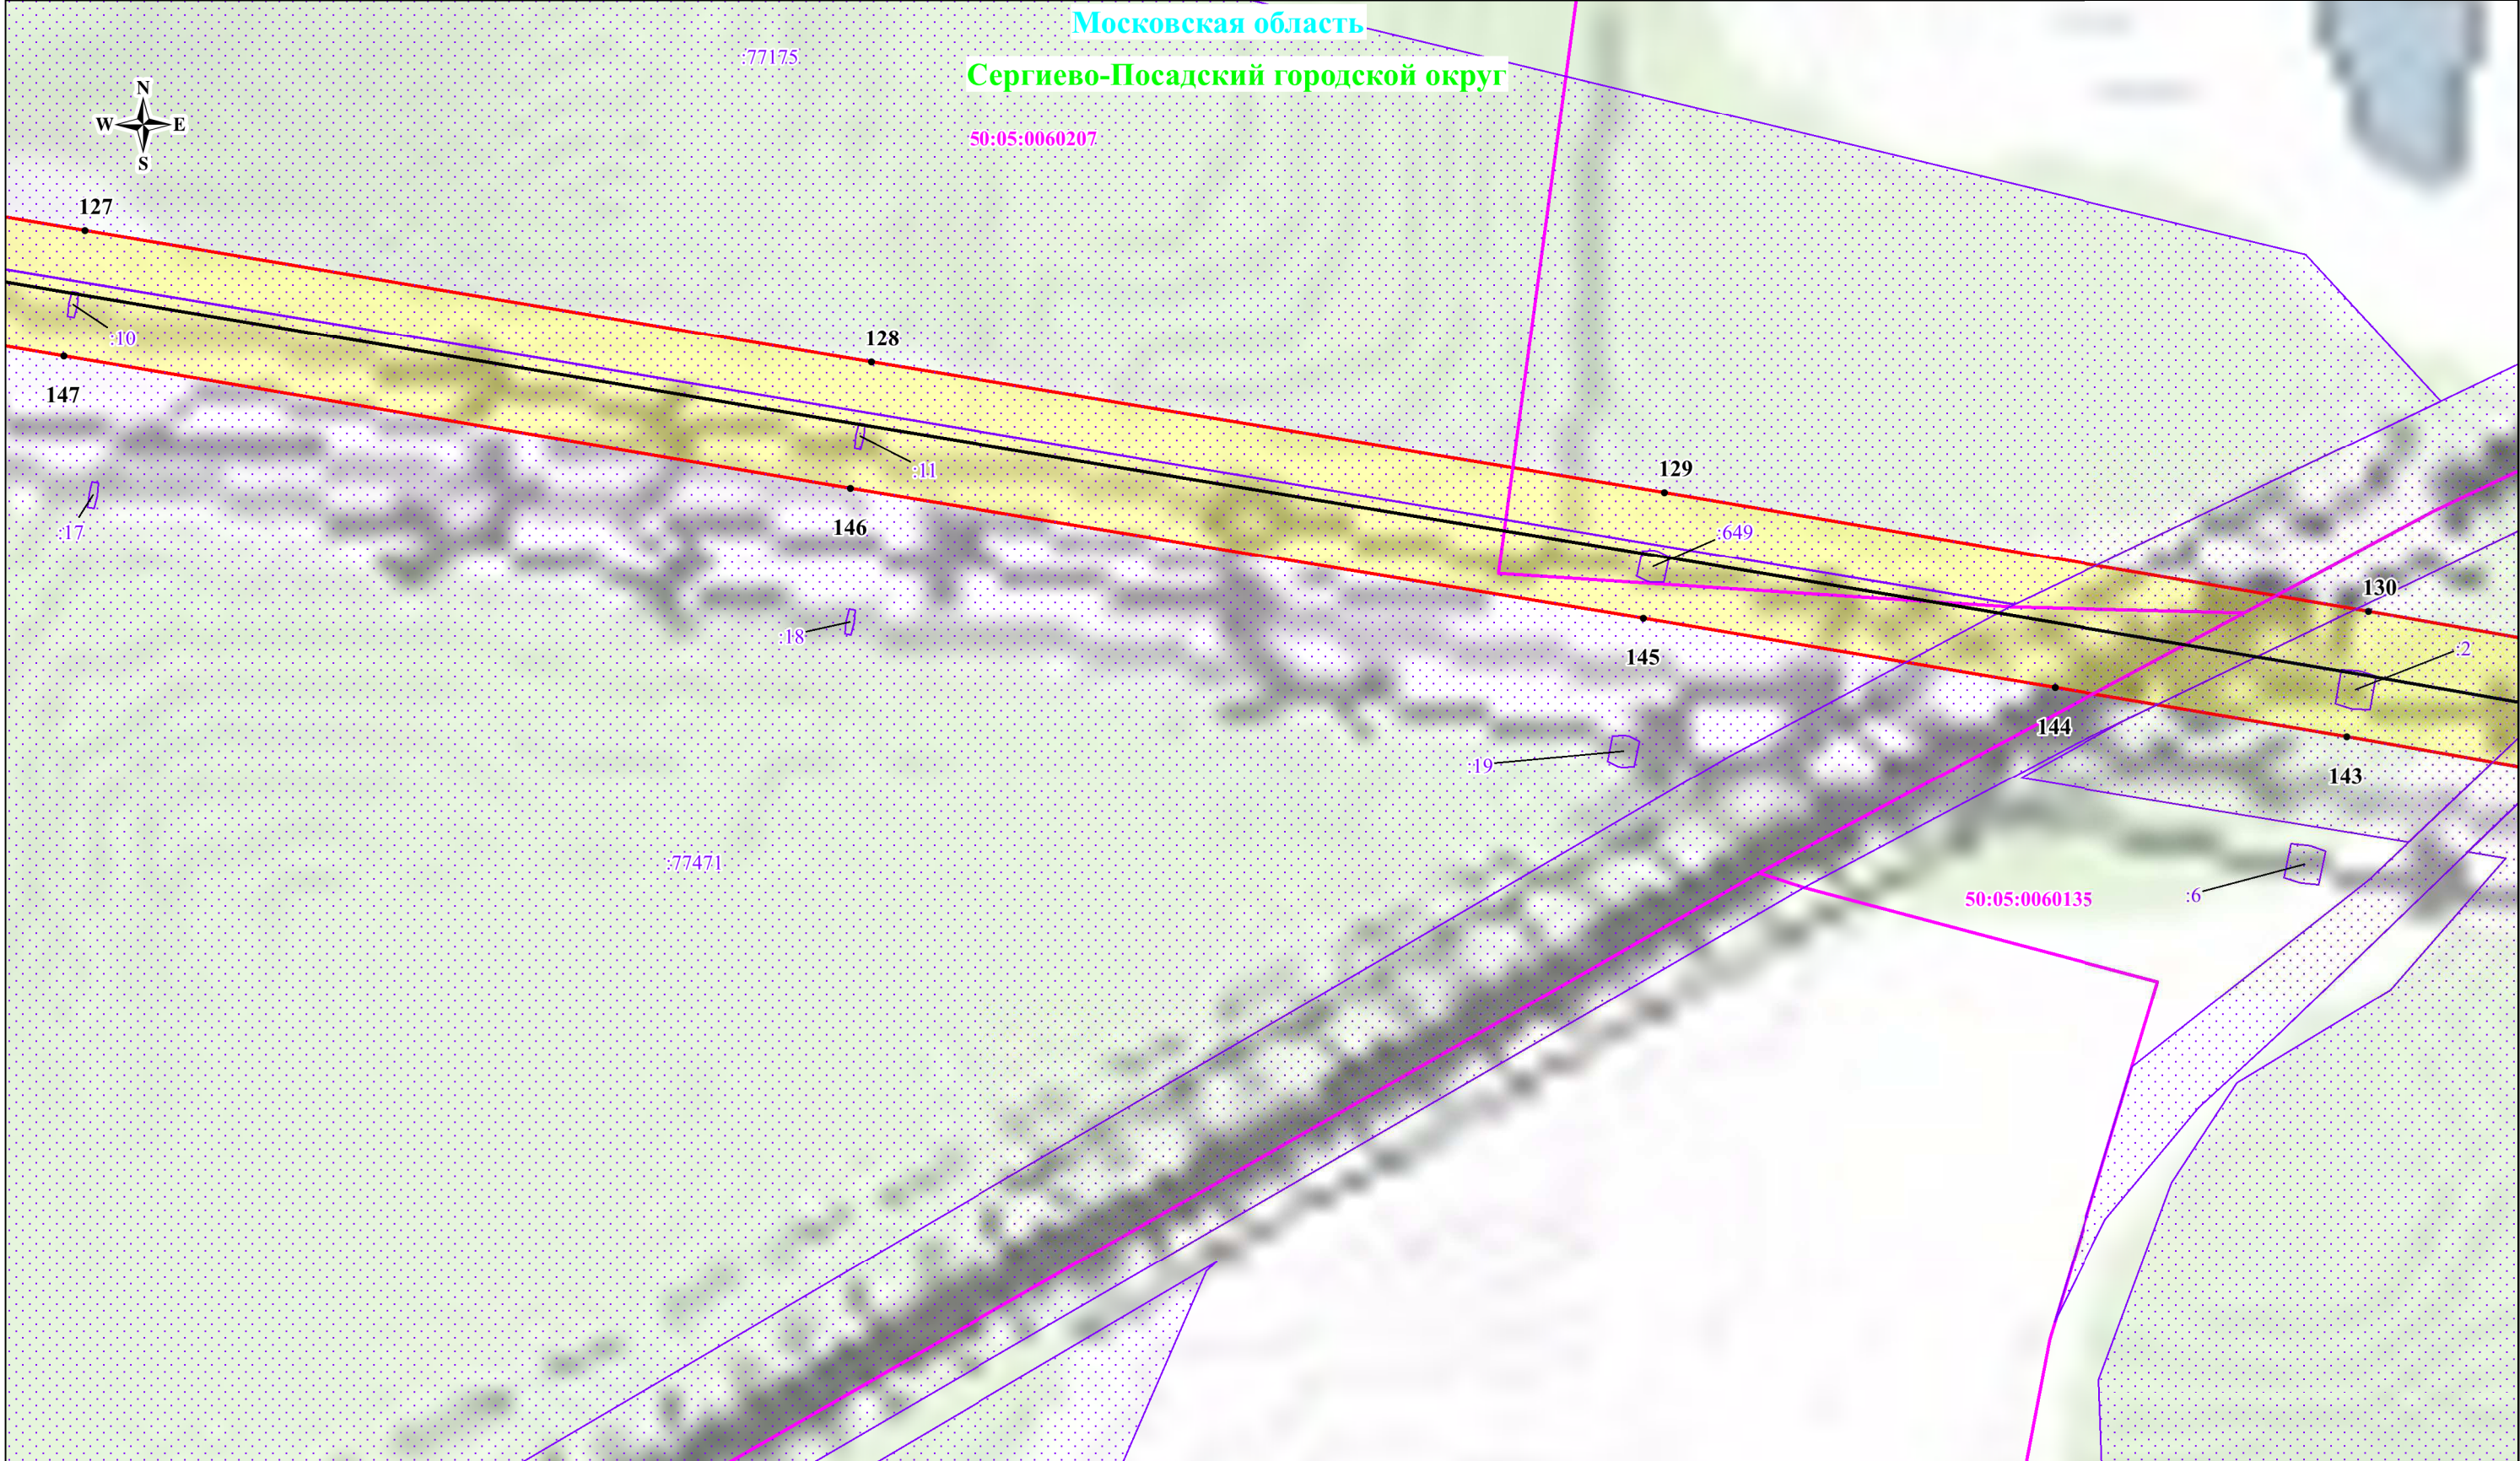

Используемые условные знаки и обозначения:

- обозначение границы публичного сервитута
- обозначение границы земельного участка
- обозначение границы кадастрового квартала
- обозначение линии электропередачи
- обозначение границы охранной зоны линии электропередачи
- 1 - обозначение характерной точки границы публичного сервитута


Масштаб: 1:2000

Выноска № 18

- 50:05:0110104 - обозначение номера кадастрового квартала
- :102 - обозначение кадастрового номера земельного участка
- Сергиево-Посадский - обозначение муниципального района
- городской округ - обозначение субъекта
- Московская область - обозначение субъекта

Схема расположения границ публичного сервитута

Московская область
Сергиево-Посадский городской округ

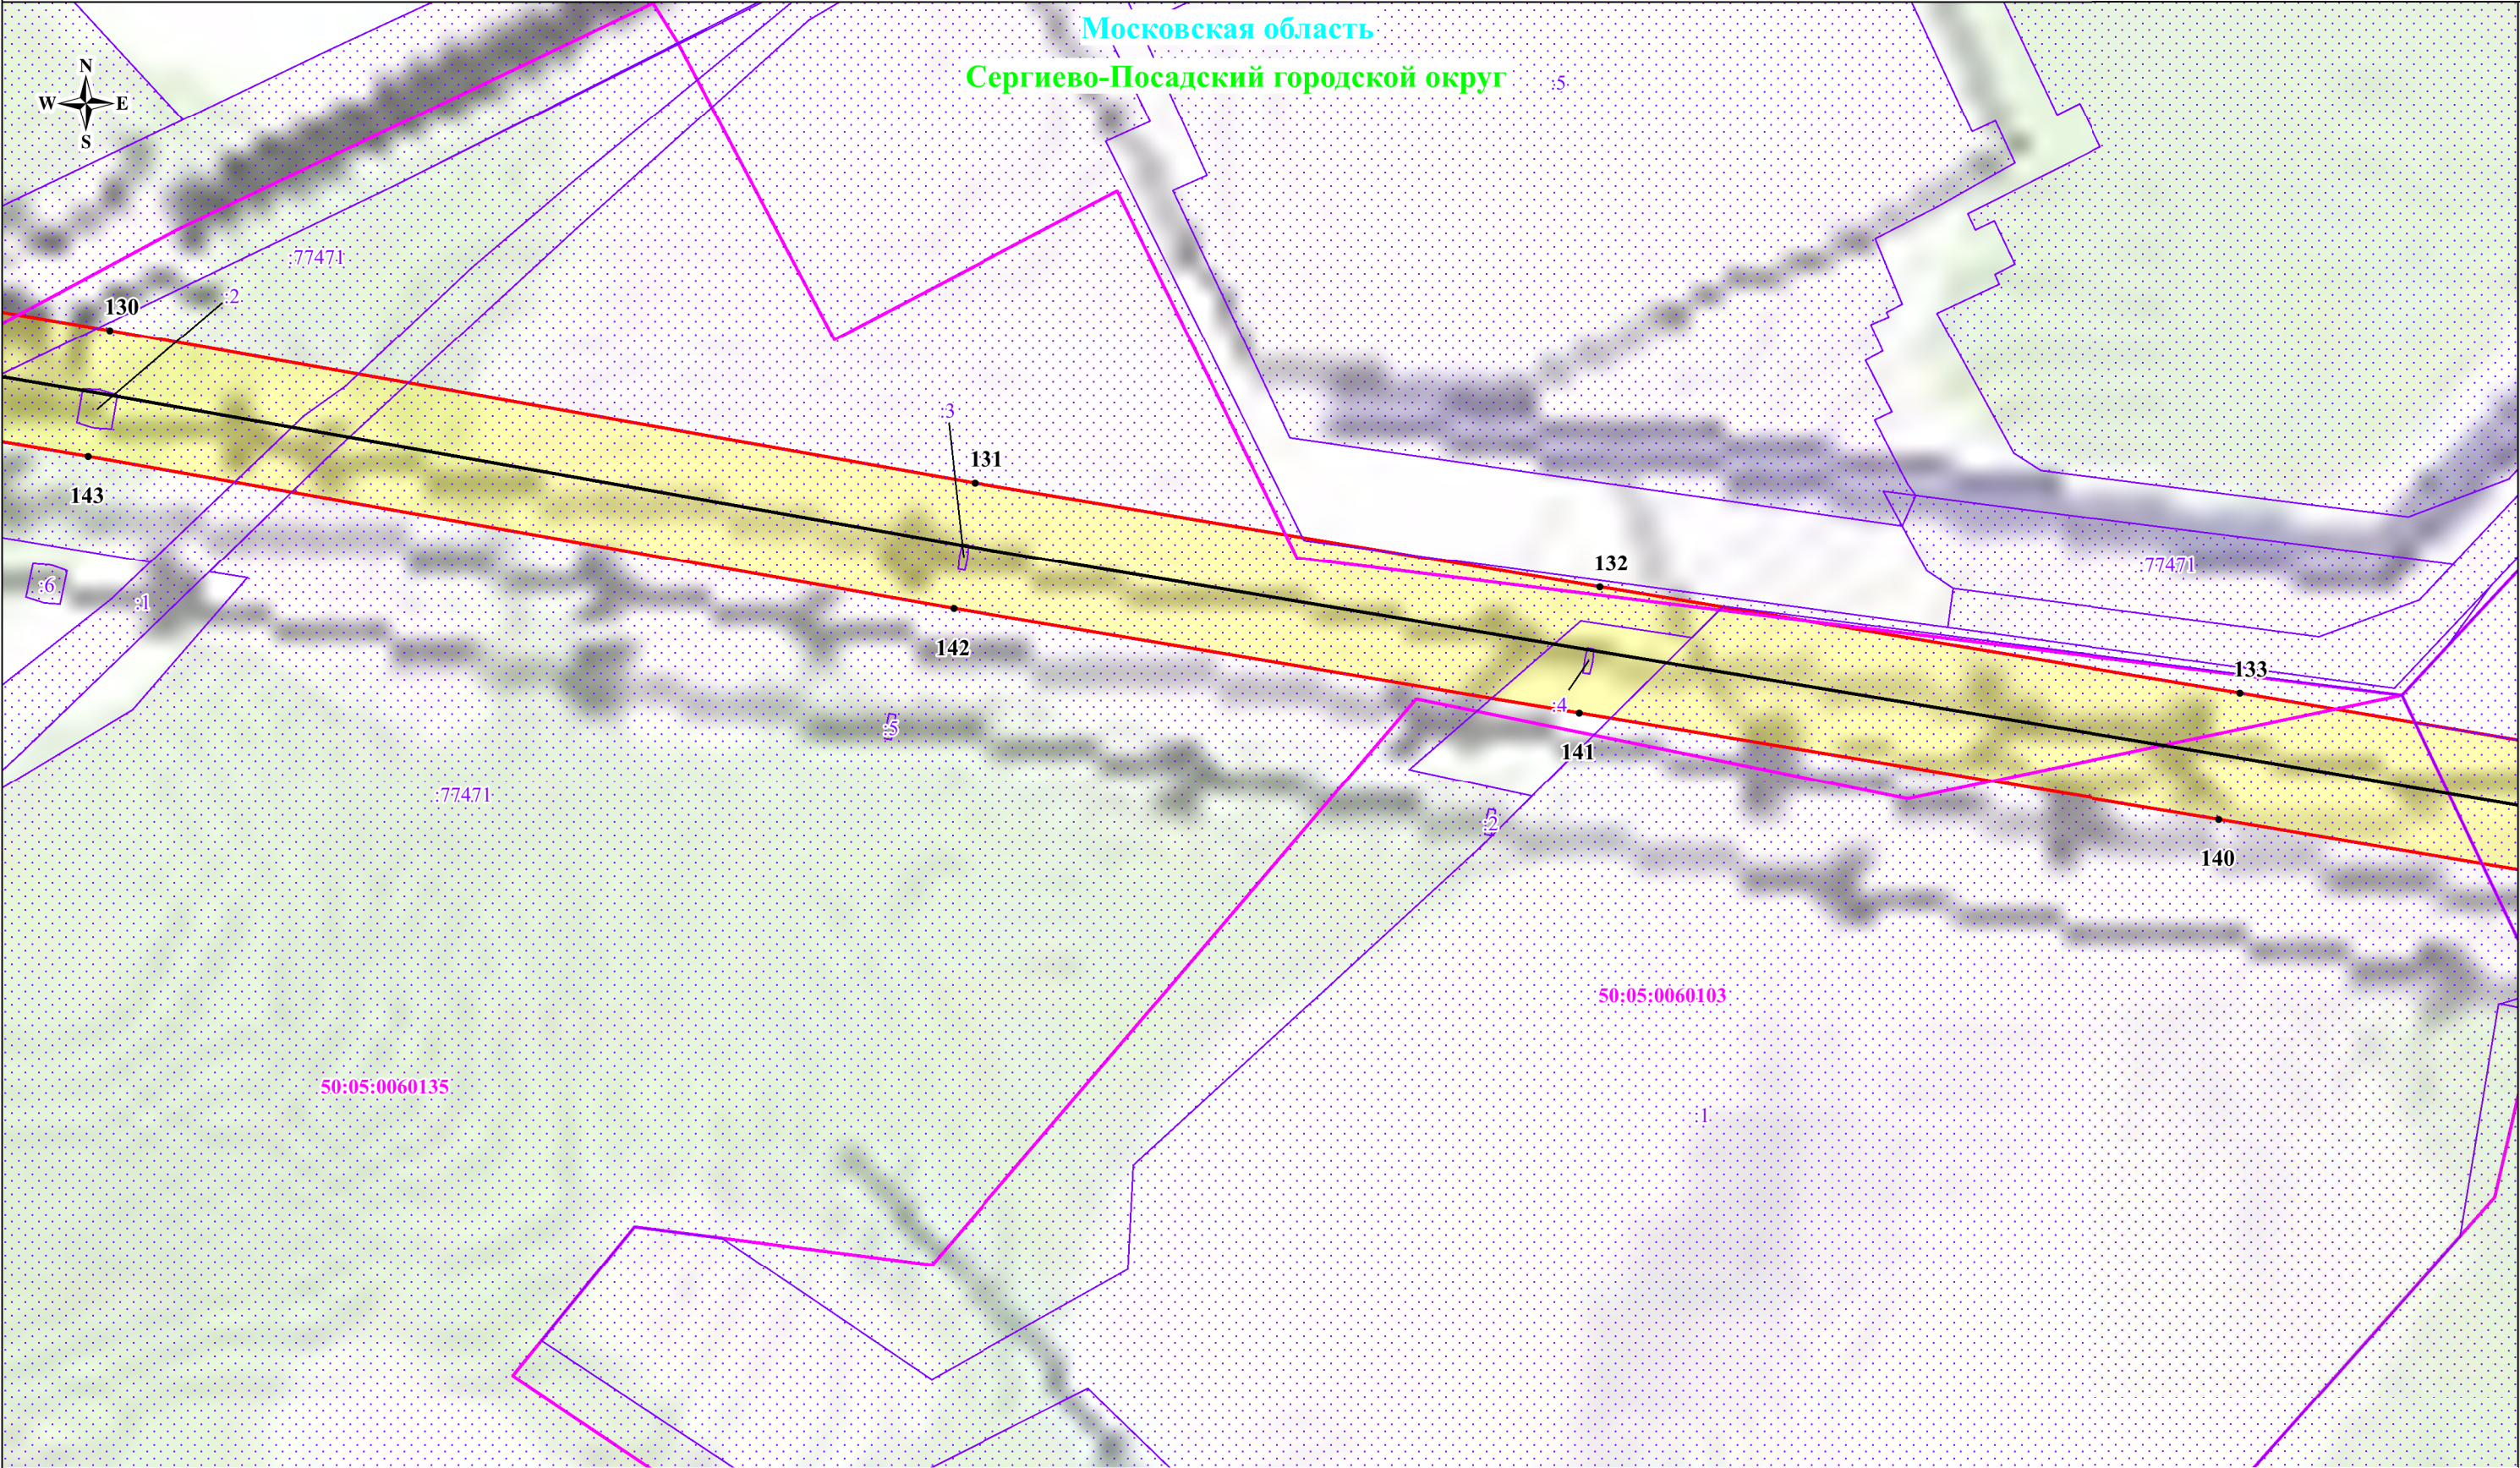

Используемые условные знаки и обозначения:


- обозначение границы публичного сервитута
- обозначение границы земельного участка
- обозначение границы кадастрового квартала
- обозначение линии электропередачи
- обозначение границы охранной зоны линии электропередачи
- 1 - обозначение характерной точки границы публичного сервитута

Масштаб: 1:2000

Выноска № 19

- 50:05:0110104 - обозначение номера кадастрового квартала
- :102 - обозначение кадастрового номера земельного участка
- Сергиево-Посадский - обозначение муниципального района
- городской округ
- Московская область - обозначение субъекта

Схема расположения границ публичного сервитута

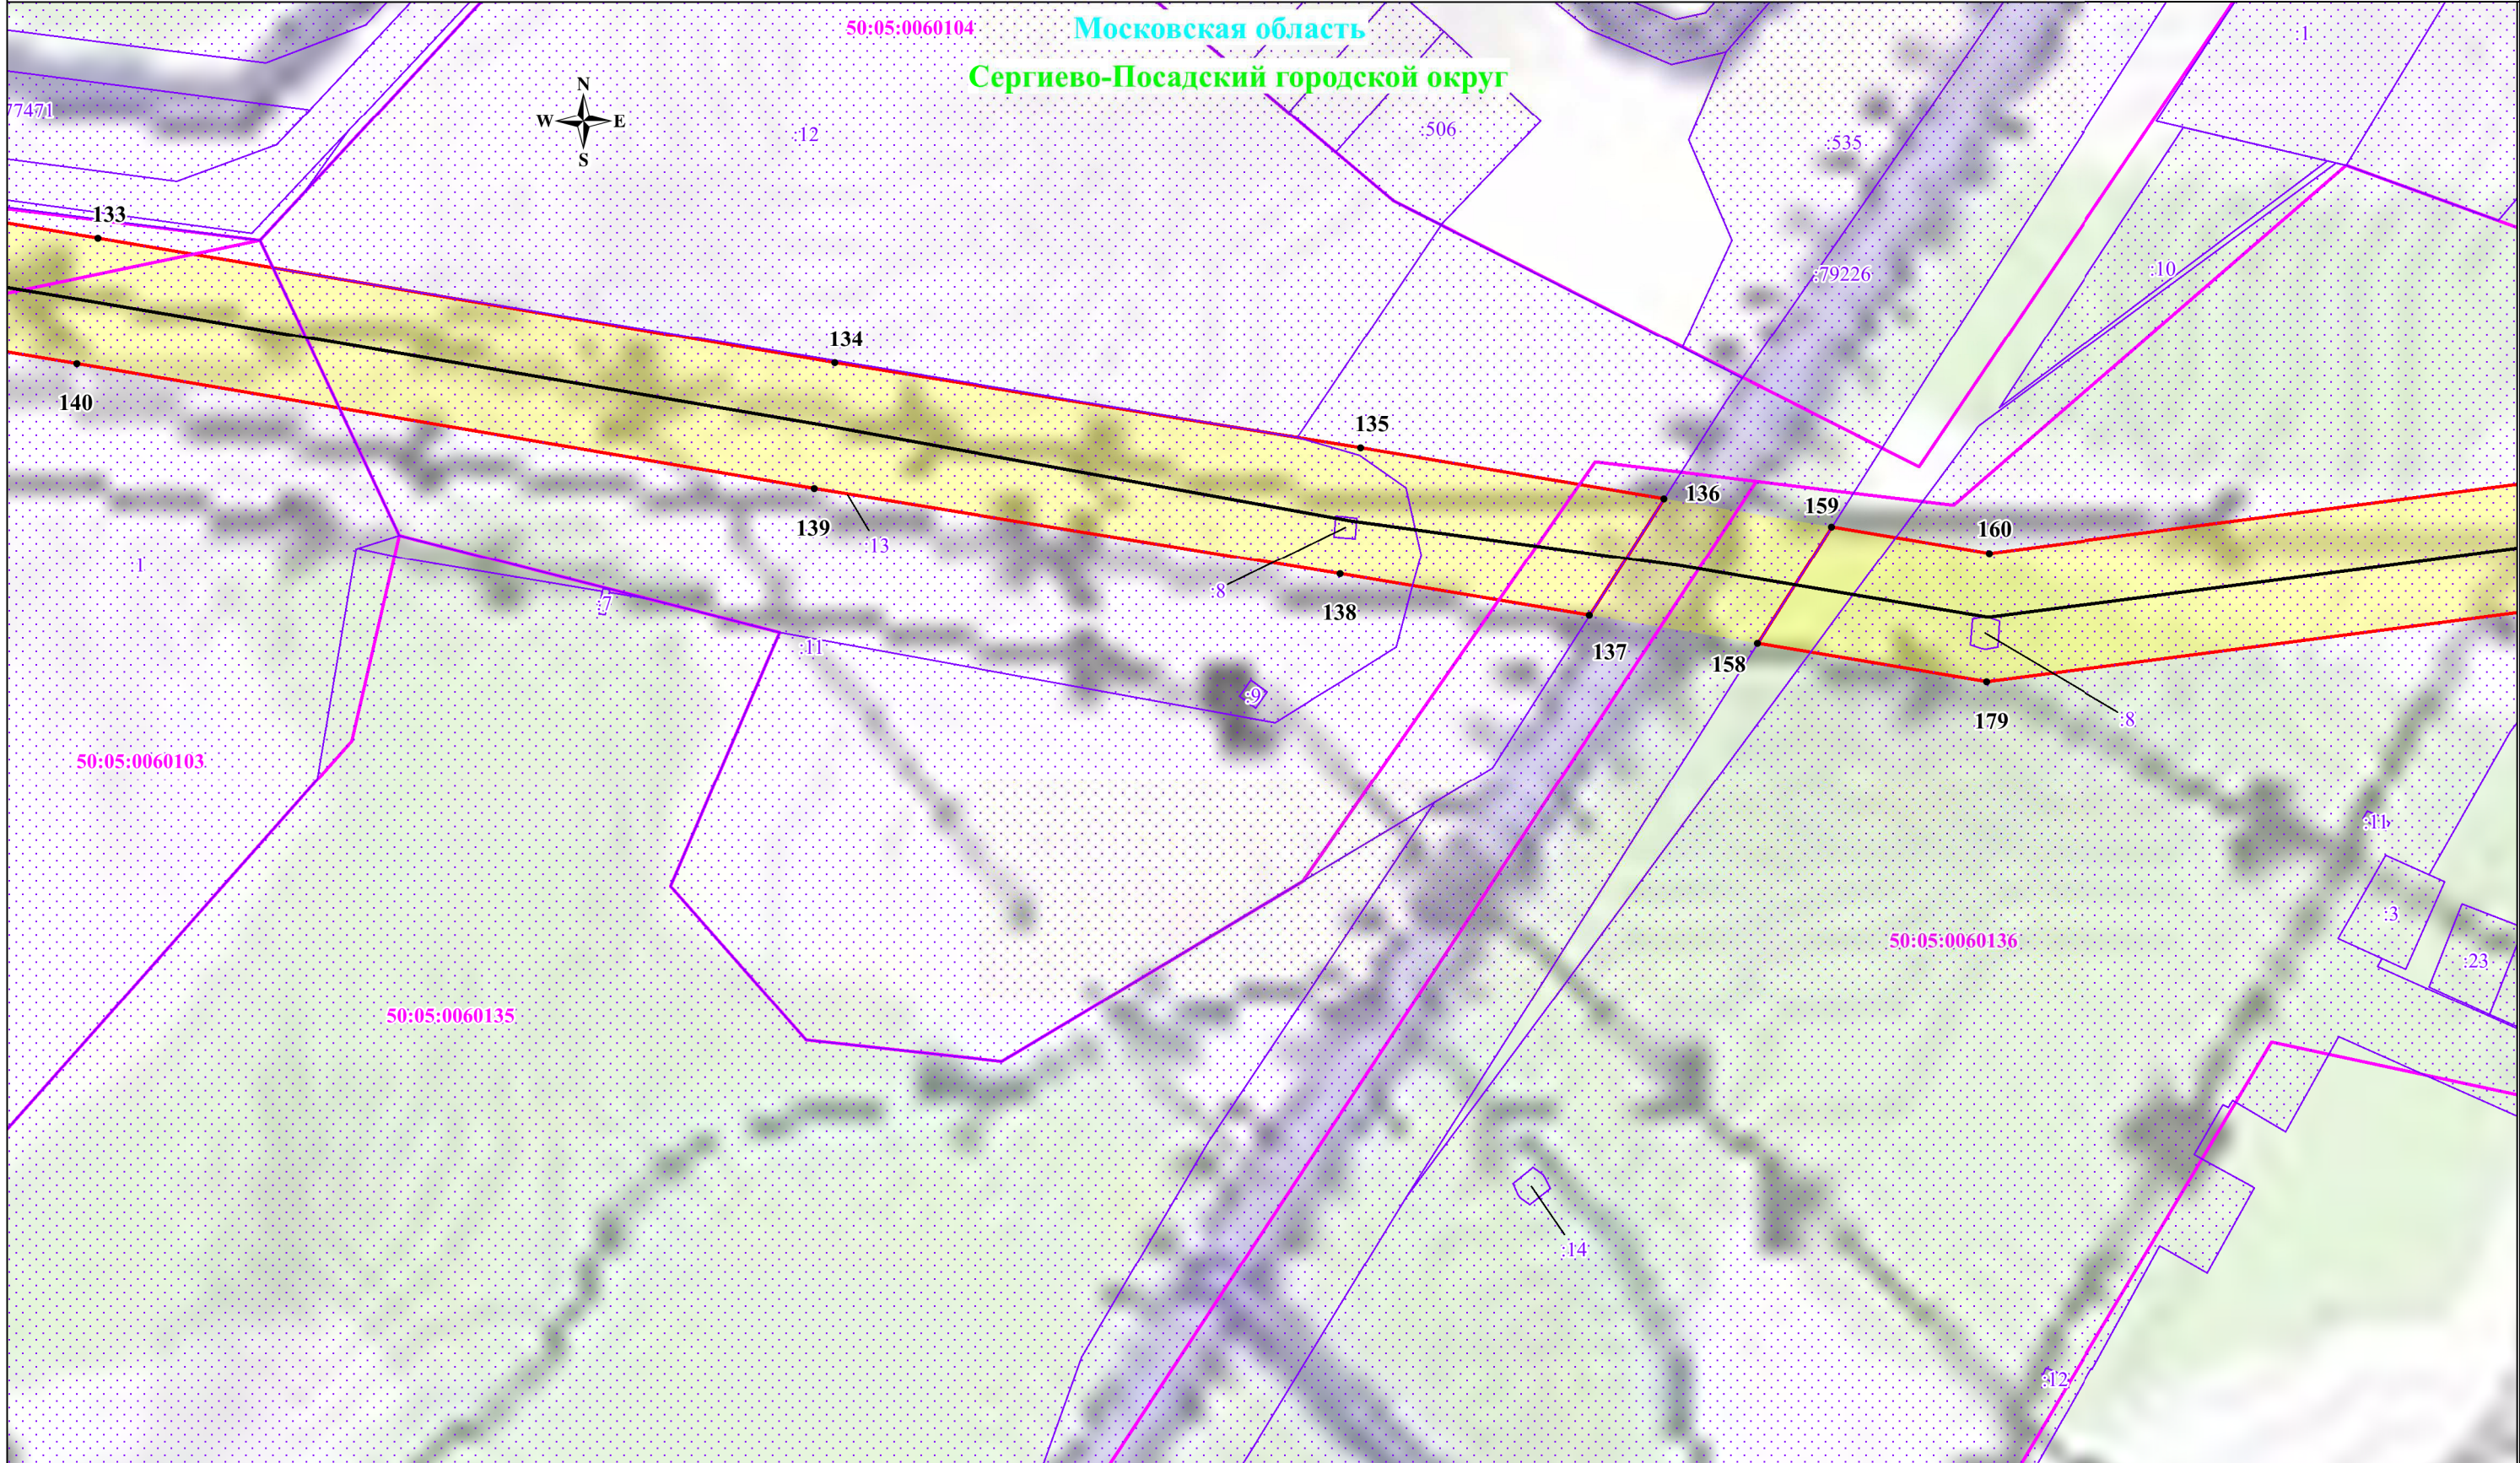

Используемые условные знаки и обозначения:


- обозначение границы публичного сервитута
- обозначение границы земельного участка
- обозначение границы кадастрового квартала
- обозначение линии электропередачи
- обозначение границы охранной зоны линии электропередачи
- обозначение характерной точки границы публичного сервитута

Масштаб: 1:2000

Выноска № 20

- 50:05:0110104 - обозначение номера кадастрового квартала
- :102 - обозначение кадастрового номера земельного участка
- Сергиево-Посадский - обозначение муниципального района
- городской округ - обозначение субъекта
- Московская область

Схема расположения границ публичного сервитута

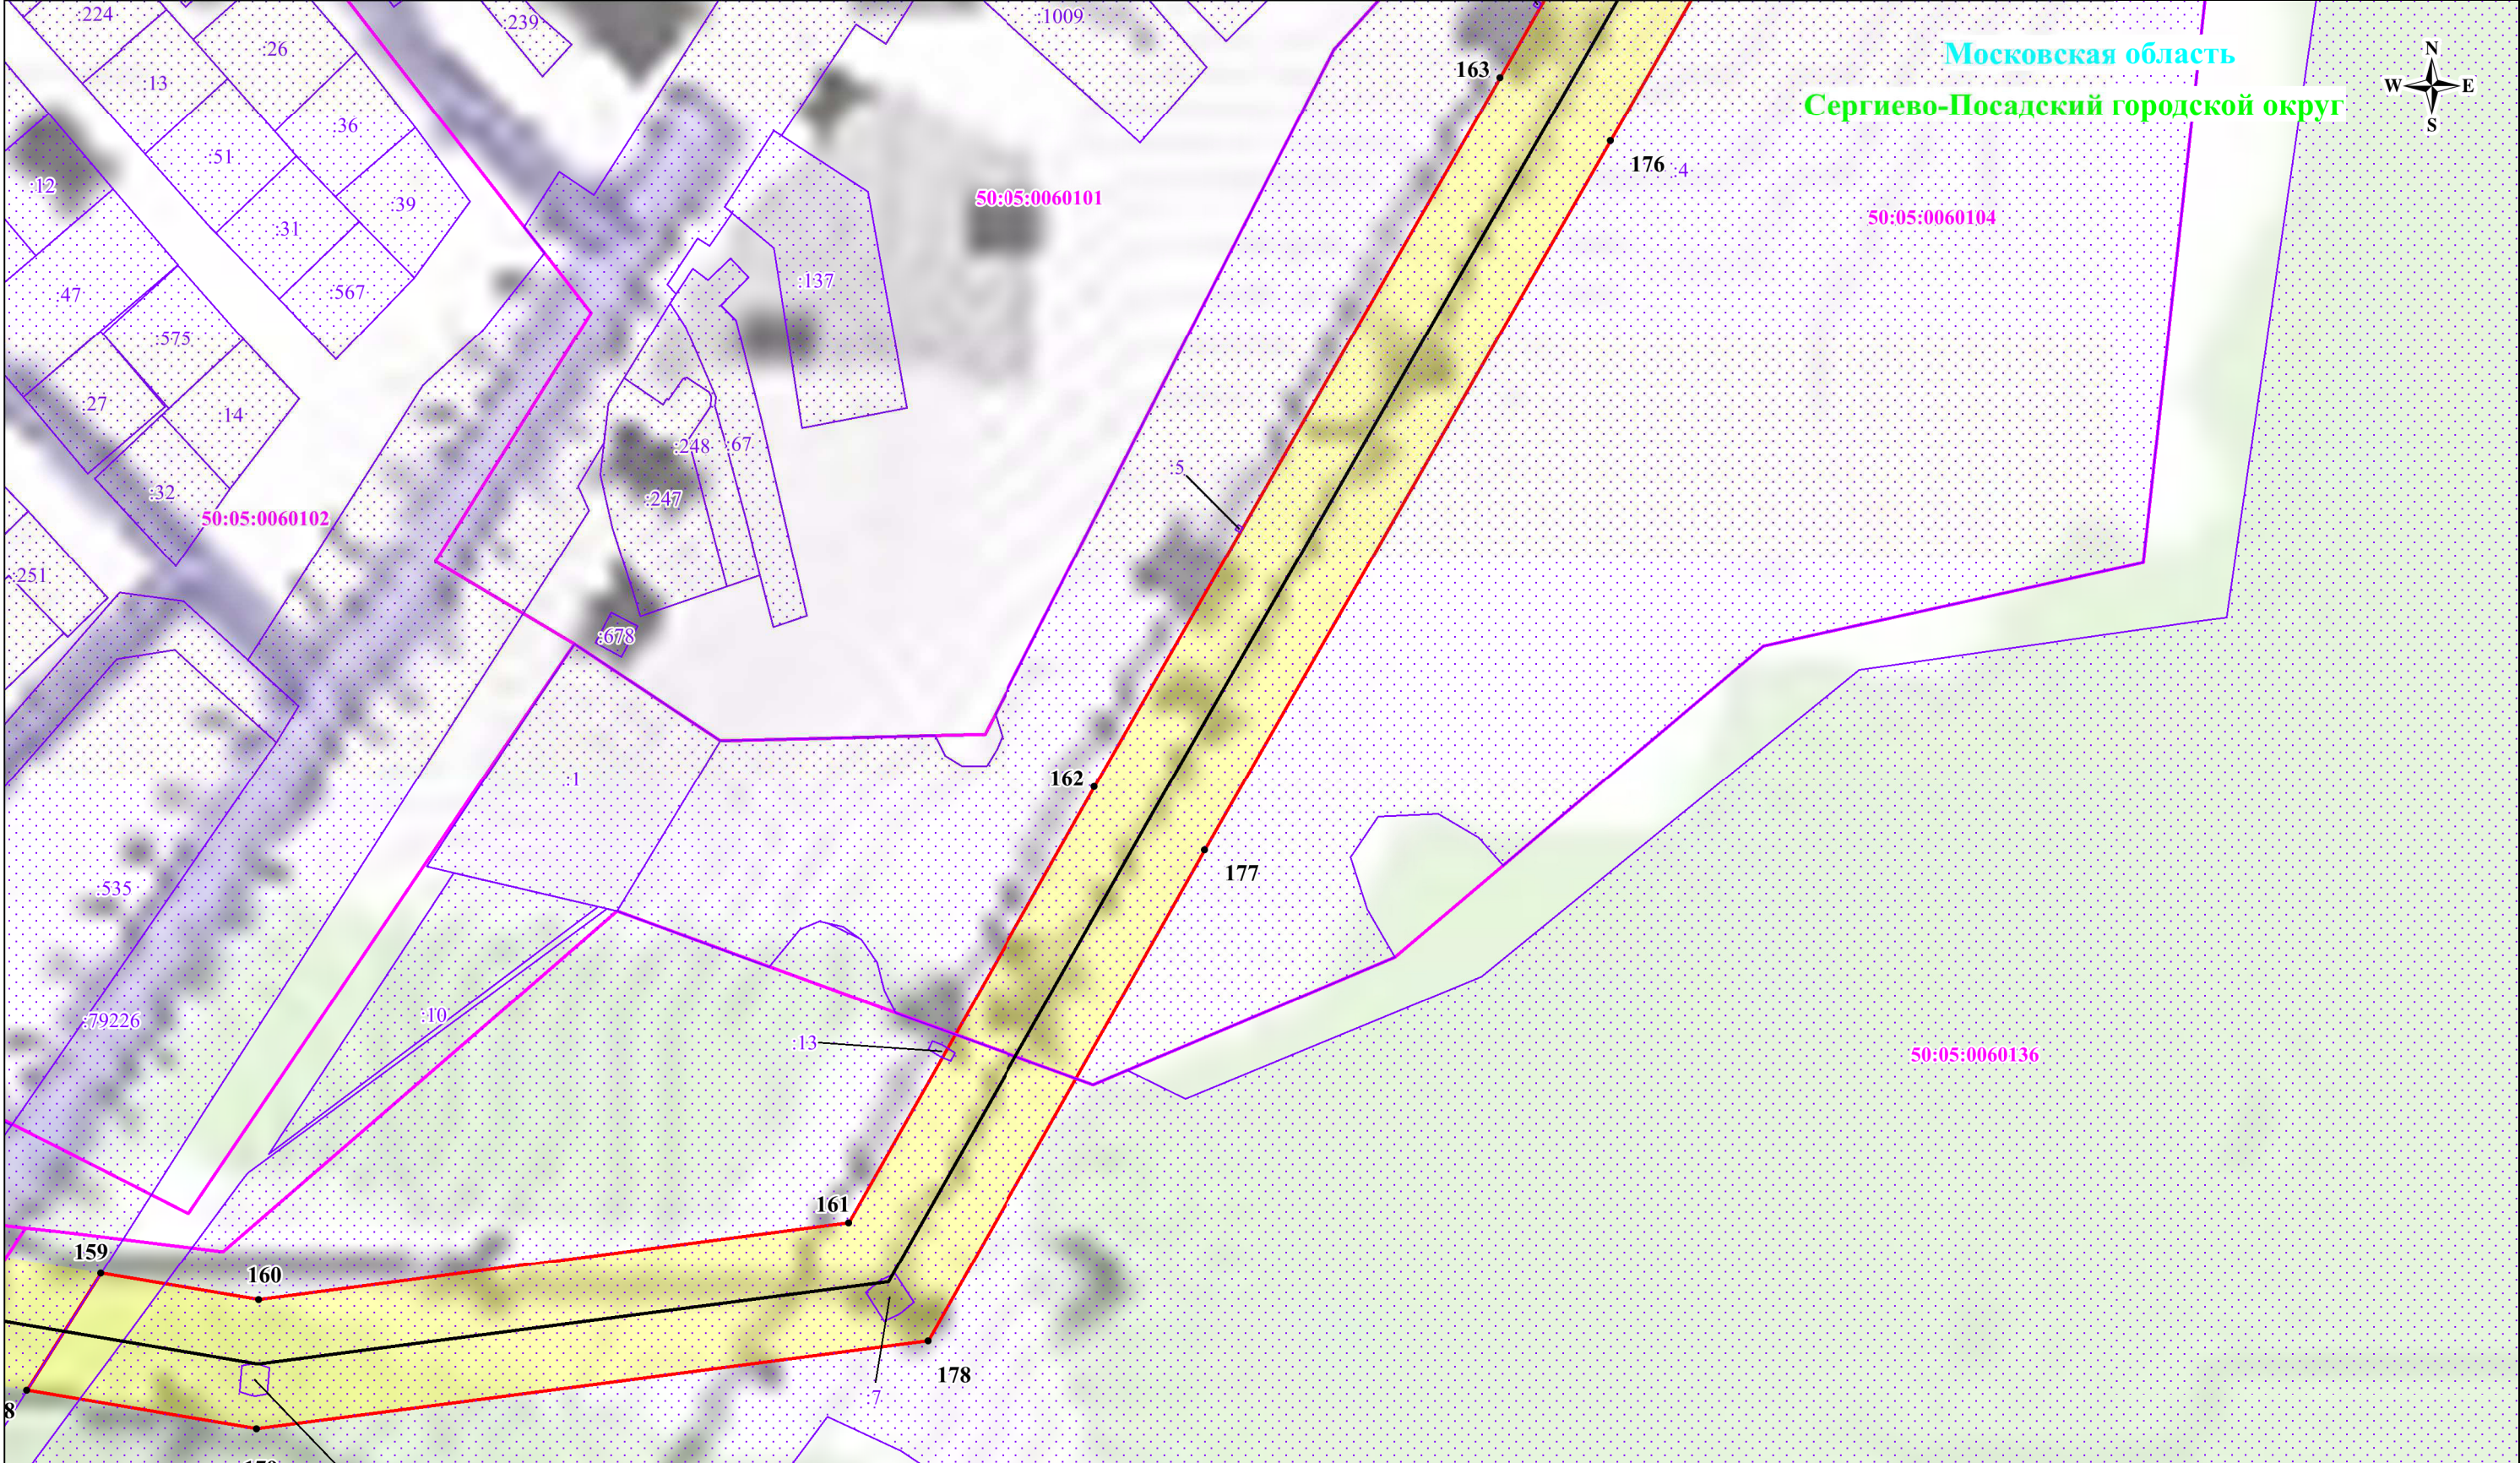

Используемые условные знаки и обозначения:


- обозначение границы публичного сервитута
- обозначение границы земельного участка
- обозначение границы кадастрового квартала
- обозначение линии электропередачи
- обозначение границы охранной зоны линии электропередачи
- обозначение характерной точки границы публичного сервитута

Масштаб: 1:2000

Выноска № 21

- 50:05:0110104 - обозначение номера кадастрового квартала
- :102 - обозначение кадастрового номера земельного участка
- Сергиево-Посадский городской округ - обозначение муниципального района
- Московская область - обозначение субъекта

Схема расположения границ публичного сервитута

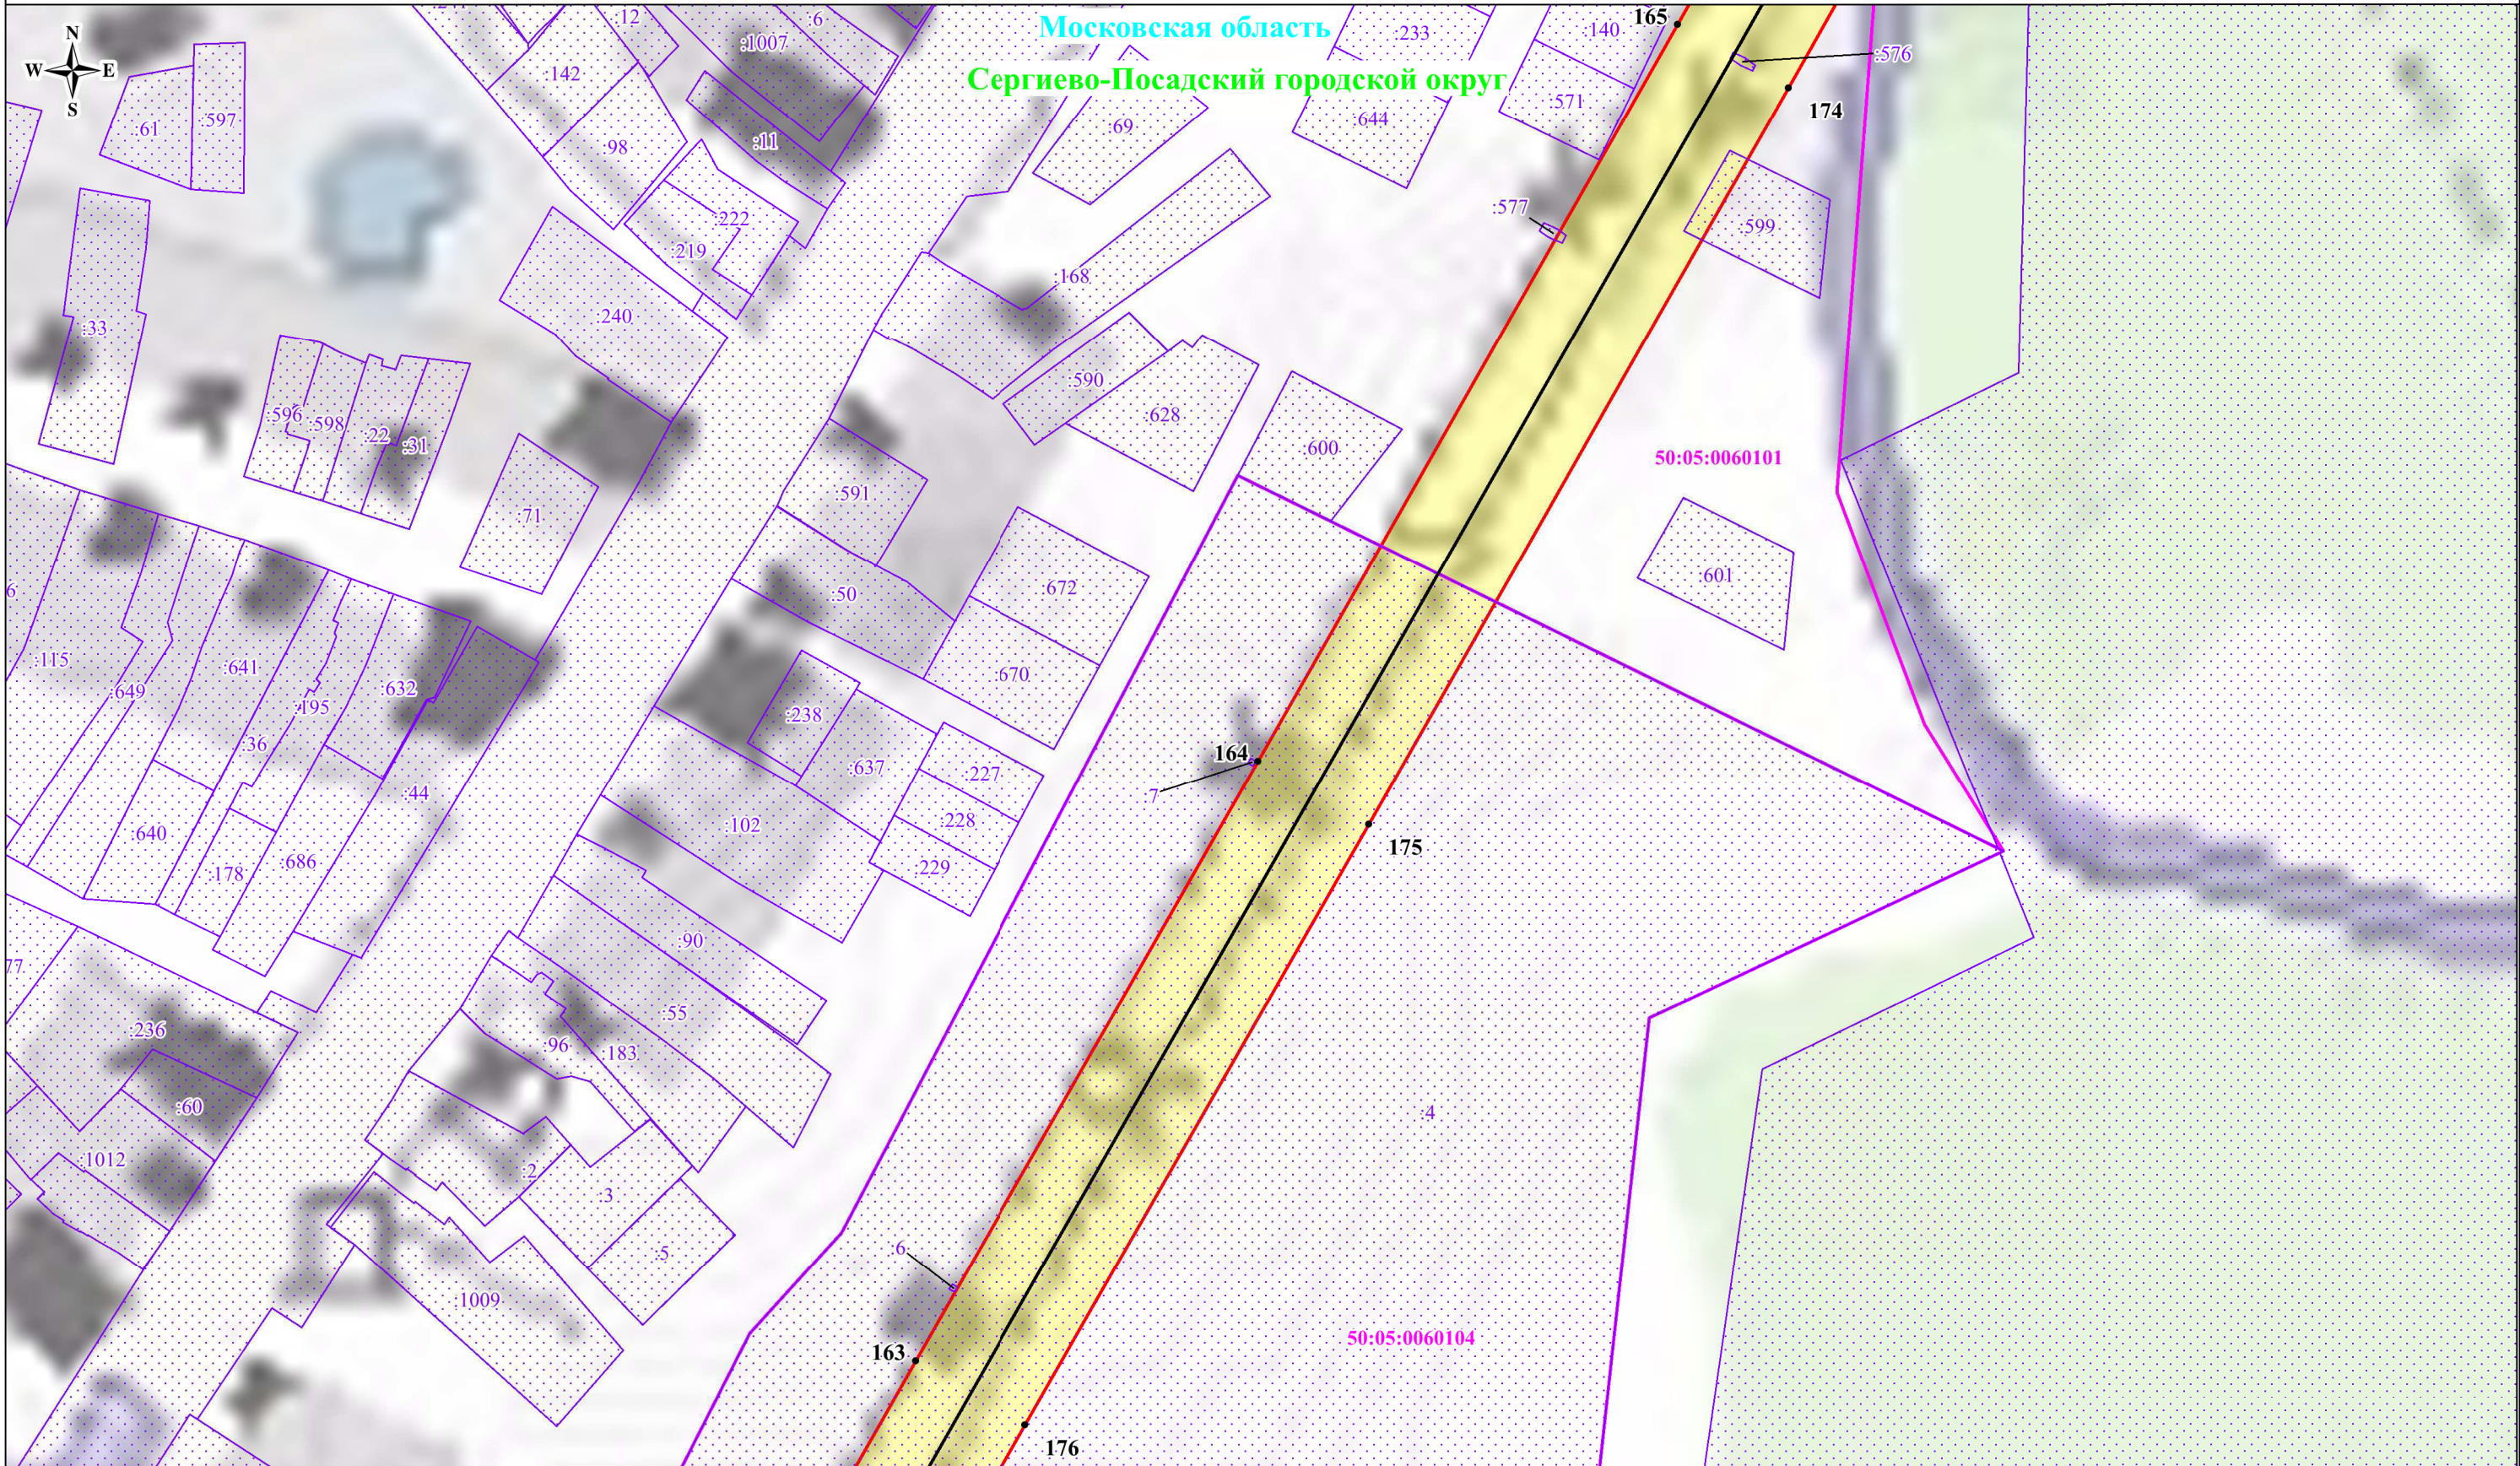

Используемые условные знаки и обозначения:

- обозначение границы публичного сервитута
- обозначение границы земельного участка
- обозначение границы кадастрового квартала
- обозначение линии электропередачи
- обозначение границы охранной зоны линии электропередачи
- обозначение характерной точки границы публичного сервитута

Масштаб: 1:2000

Выноска № 22

- обозначение номера кадастрового квартала
- обозначение кадастрового номера земельного участка
- обозначение муниципального района
- обозначение субъекта

Схема расположения границ публичного сервитута



Используемые условные знаки и обозначения:

Масштаб: 1:2000

ВЫНОСКА № 23

- | | |
|---|--|
|  | - обозначение границы публичного сервитута |
|  | - обозначение границы земельного участка |
|  | - обозначение границы кадастрового квартала |
|  | - обозначение линии электропередачи |
|  | - обозначение границы охранной зоны линии электропередачи |
| • 1 | - обозначение характерной точки границы публичного сервитута |

- | | |
|--------------------|--|
| 50:05:0110104 | - обозначение номера кадастрового квартала |
| :102 | - обозначение кадастрового номера земельного участка |
| Сергиево-Посадский | - обозначение муниципального района |
| городской округ | |
| Московская область | - обозначение субъекта |

Схема расположения границ публичного сервитута



Используемые условные знаки и обозначения:


- | | |
|--|--|
| | - обозначение границы публичного сервитута |
| | - обозначение границы земельного участка |
| | - обозначение границы кадастрового квартала |
| | - обозначение линии электропередачи |
| | - обозначение границы охранной зоны линии электропередачи |
| | - обозначение характерной точки границы публичного сервитута |

Масштаб: 1:2000

Выноска № 24

- | | |
|--------------------|--|
| 50:05:0110104 | - обозначение номера кадастрового квартала |
| :102 | - обозначение кадастрового номера земельного участка |
| Сергиево-Посадский | - обозначение муниципального района |
| городской округ | |
| Московская область | - обозначение субъекта |

Схема расположения границ публичного сервитута

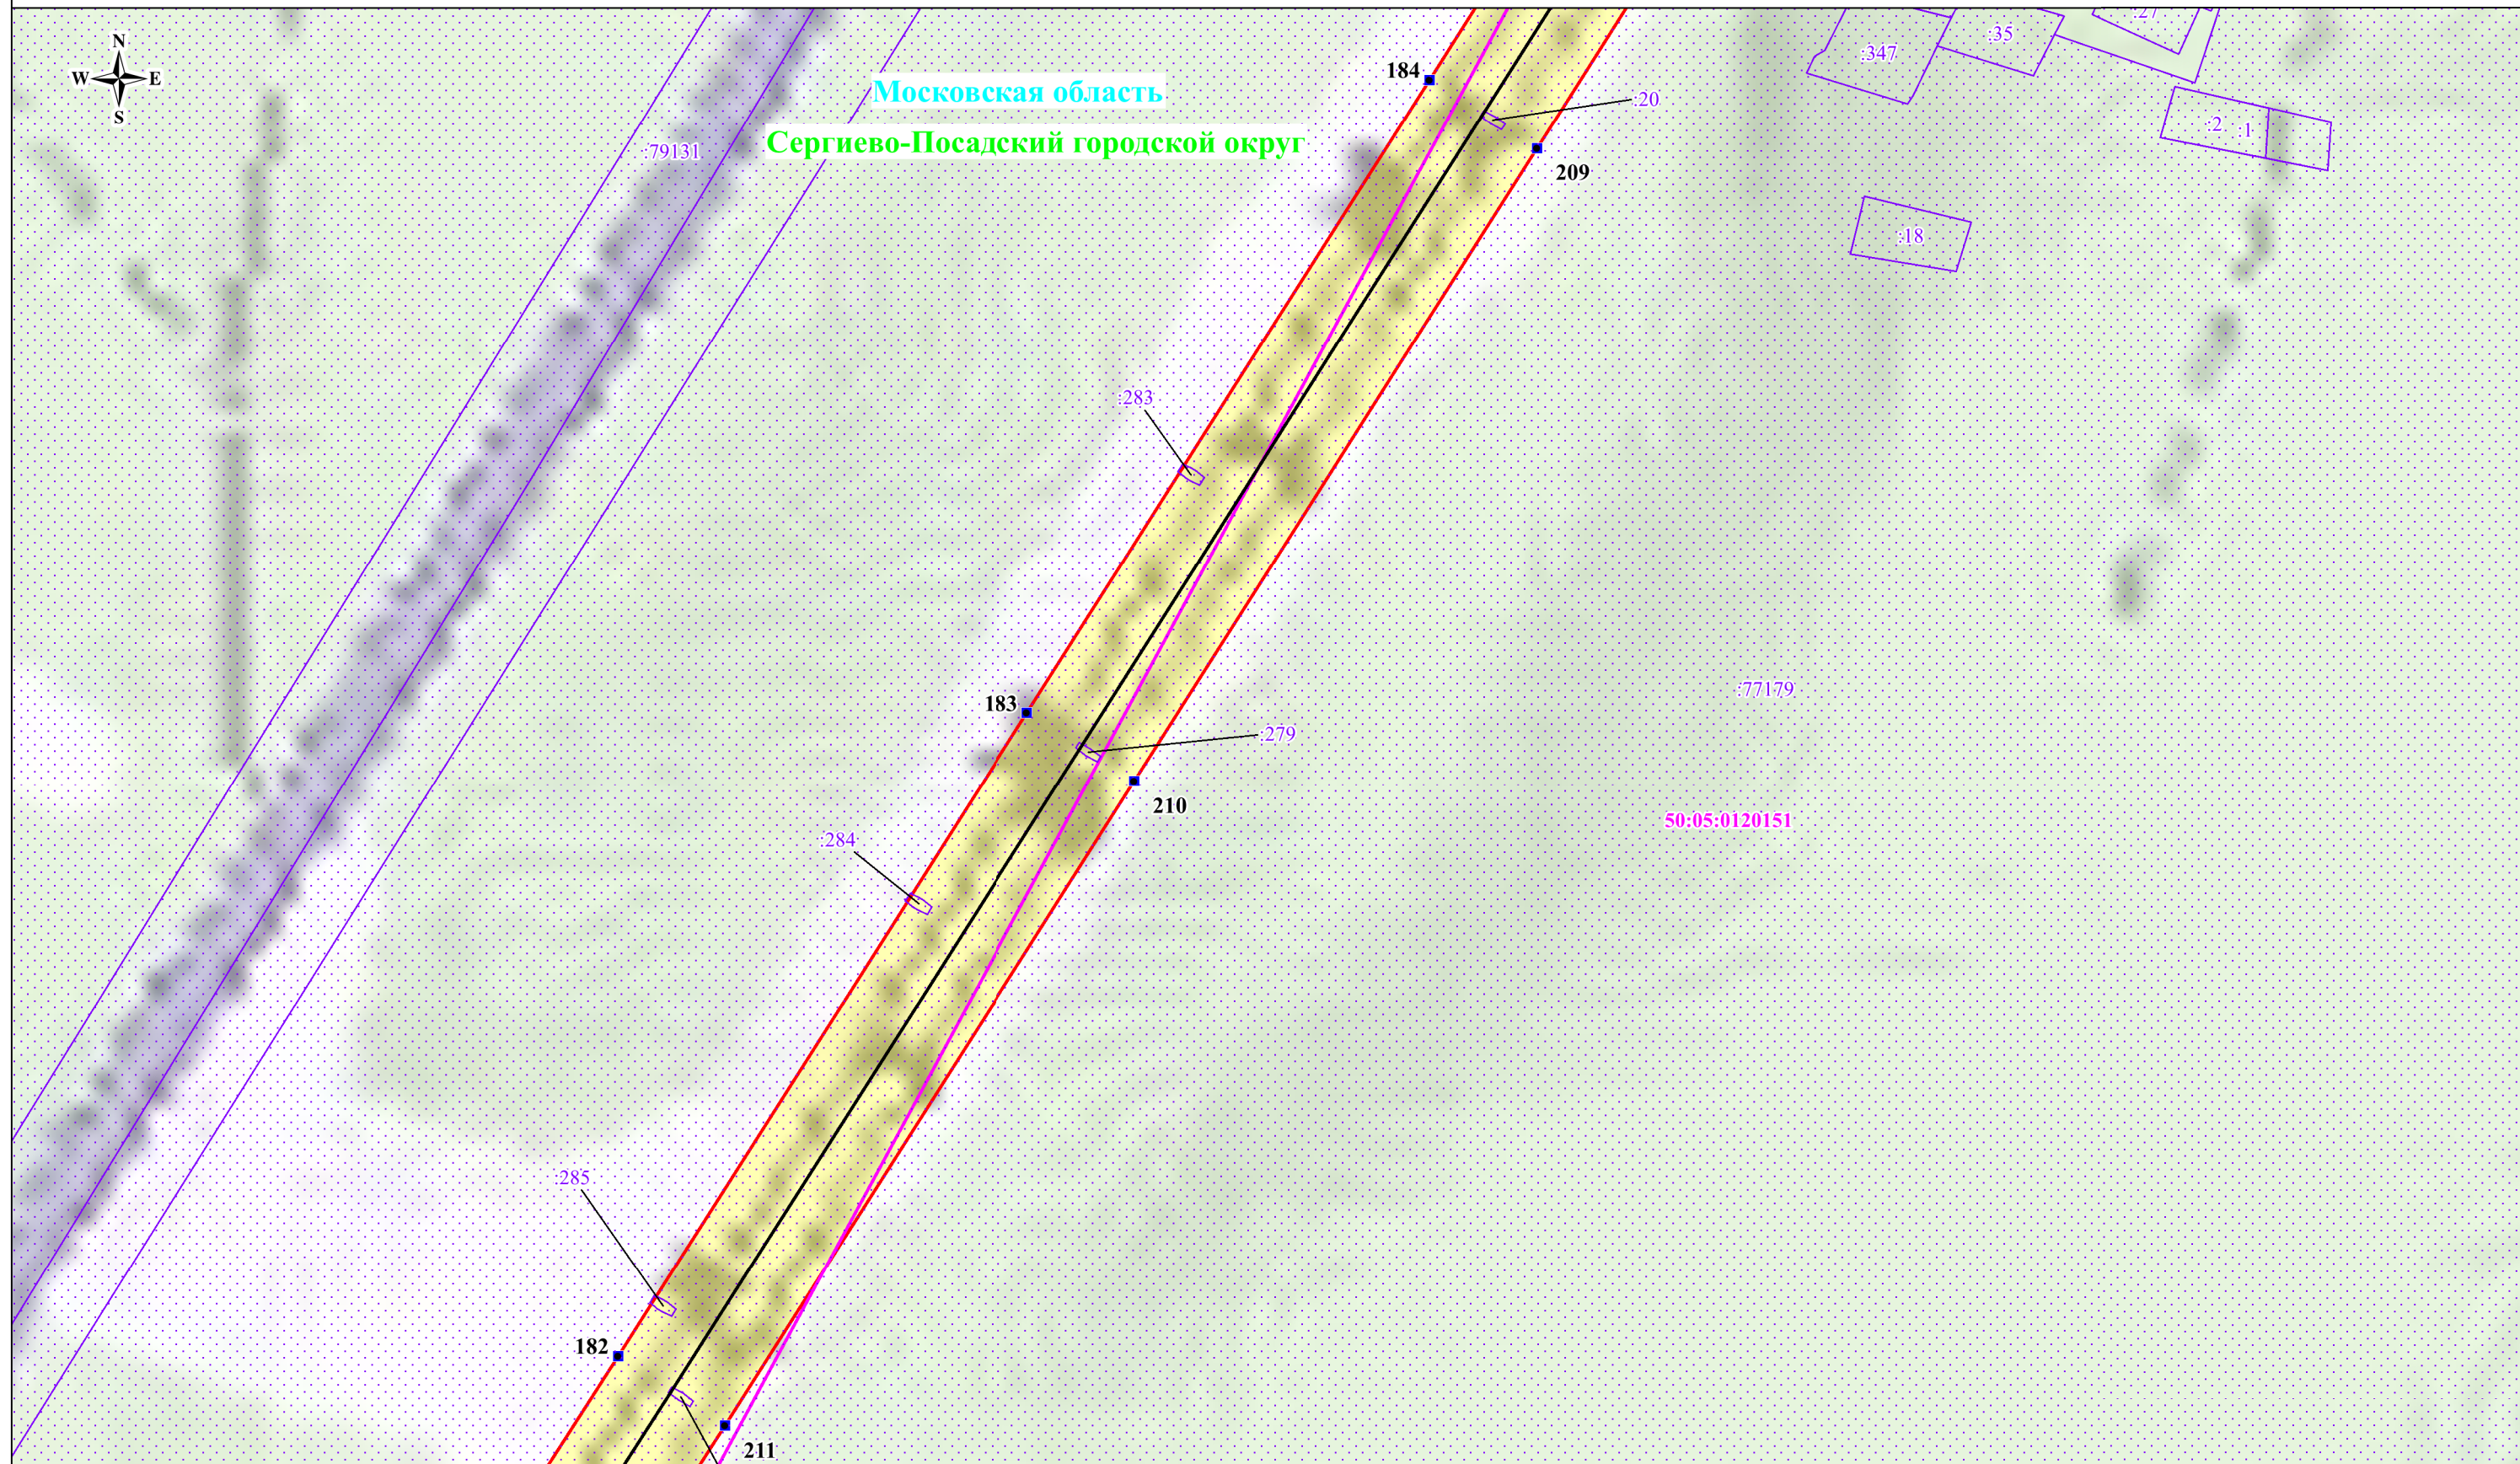

Используемые условные знаки и обозначения:

- | | |
|--|--|
| | - обозначение границы публичного сервитута |
| | - обозначение границы земельного участка |
| | - обозначение границы кадастрового квартала |
| | - обозначение линии электропередачи |
| | - обозначение границы охранной зоны линии электропередачи |
| | - обозначение характерной точки границы публичного сервитута |

Масштаб: 1:2000

Выноска № 25

- | | |
|--------------------|--|
| 50:05:0110104 | - обозначение номера кадастрового квартала |
| 50:05:0110104:102 | - обозначение кадастрового номера земельного участка |
| Сергиево-Посадский | - обозначение муниципального района |
| городской округ | |
| Московская область | - обозначение субъекта |

Схема расположения границ публичного сервитута



Используемые условные знаки и обозначения:

- обозначение границы публичного сервитута
- обозначение границы земельного участка
- обозначение границы кадастрового квартала
- обозначение линии электропередачи
- обозначение границы охранной зоны линии электропередачи
- обозначение характерной точки границы публичного сервитута

Масштаб: 1:2000

Выноска № 26

- 50:05:0110104** - обозначение номера кадастрового квартала
- :102** - обозначение кадастрового номера земельного участка
- Сергиево-Посадский** - обозначение муниципального района
- городской округ**
- Московская область** - обозначение субъекта




Используемые условные знаки и обозначения:

- обозначение границы публичного сервитута
- обозначение границы земельного участка
- обозначение границы кадастрового квартала
- обозначение линии электропередачи
- обозначение границы охранной зоны линии электропередачи
- обозначение характерной точки границы публичного сервитута



Масштаб: 1:2000

Выноска № 27

- 50:05:0110104 - обозначение номера кадастрового квартала
- :102 - обозначение кадастрового номера земельного участка
- Сергиево-Посадский - обозначение муниципального района
- городской округ - обозначение субъекта
- Московская область - обозначение субъекта

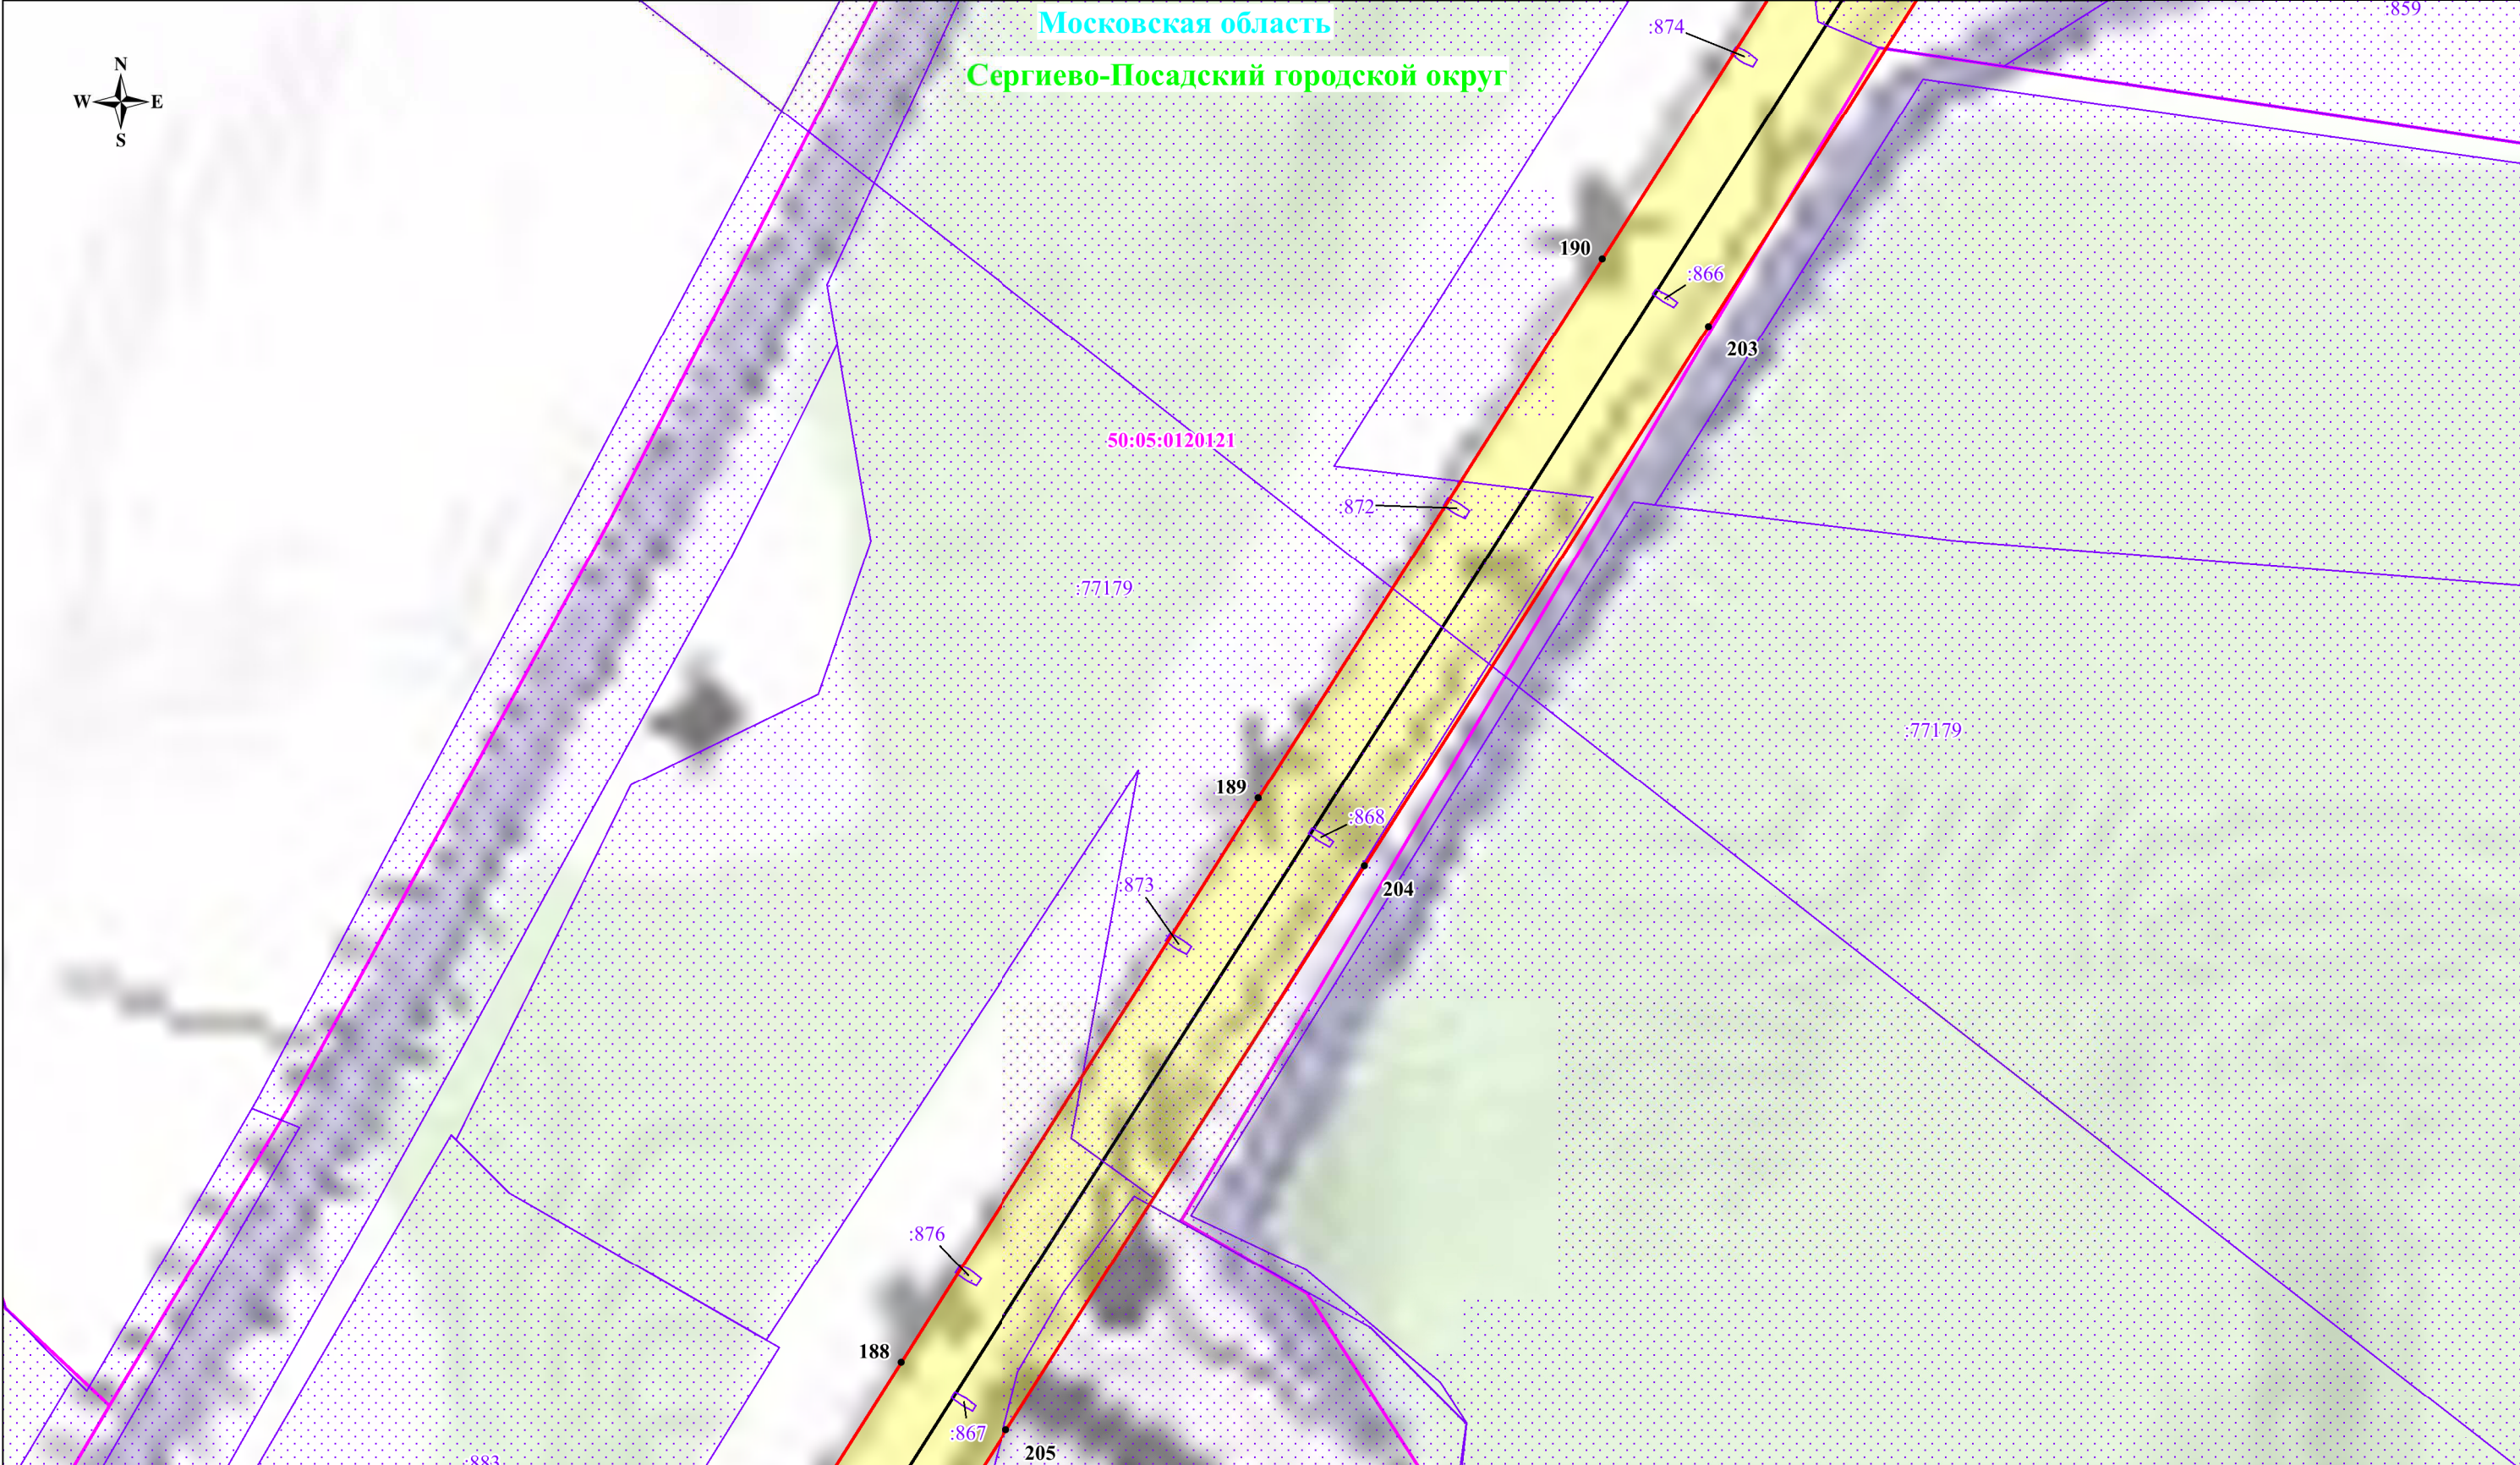

Используемые условные знаки и обозначения:

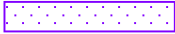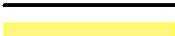-  - обозначение границы публичного сервитута
-  - обозначение границы земельного участка
-  - обозначение границы кадастрового квартала
-  - обозначение линии электропередачи
-  - обозначение границы охранной зоны линии электропередачи
-  1 - обозначение характерной точки границы публичного сервитута

Масштаб: 1:2000

Выноски № 28

- 50:05:0110104 - обозначение номера кадастрового квартала
- :102 - обозначение кадастрового номера земельного участка
- Сергиево-Посадский - обозначение муниципального района
- городской округ - обозначение субъекта
- Московская область

Схема расположения границ публичного сервитута



Используемые условные знаки и обозначения:

- обозначение границы публичного сервитута
- обозначение границы земельного участка
- обозначение границы кадастрового квартала
- обозначение линии электропередачи
- обозначение границы охранной зоны линии электропередачи
- обозначение характерной точки границы публичного сервитута

Масштаб: 1:2000

Выноска № 29

- 50:05:0110104 - обозначение номера кадастрового квартала
- :102 - обозначение кадастрового номера земельного участка
- Сергиево-Посадский - обозначение муниципального района
- городской округ - обозначение субъекта
- Московская область - обозначение субъекта

Схема расположения границ публичного сервитута



Используемые условные знаки и обозначения:


- обозначение границы публичного сервитута
- обозначение границы земельного участка
- обозначение границы кадастрового квартала
- обозначение линии электропередачи
- обозначение границы охранной зоны линии электропередачи
- обозначение характерной точки границы публичного сервитута

Масштаб: 1:2000

Выноска № 30

- 50:05:0110104 - обозначение номера кадастрового квартала
- :102 - обозначение кадастрового номера земельного участка
- Сергиево-Посадский - обозначение муниципального района
- городской округ
- Московская область - обозначение субъекта



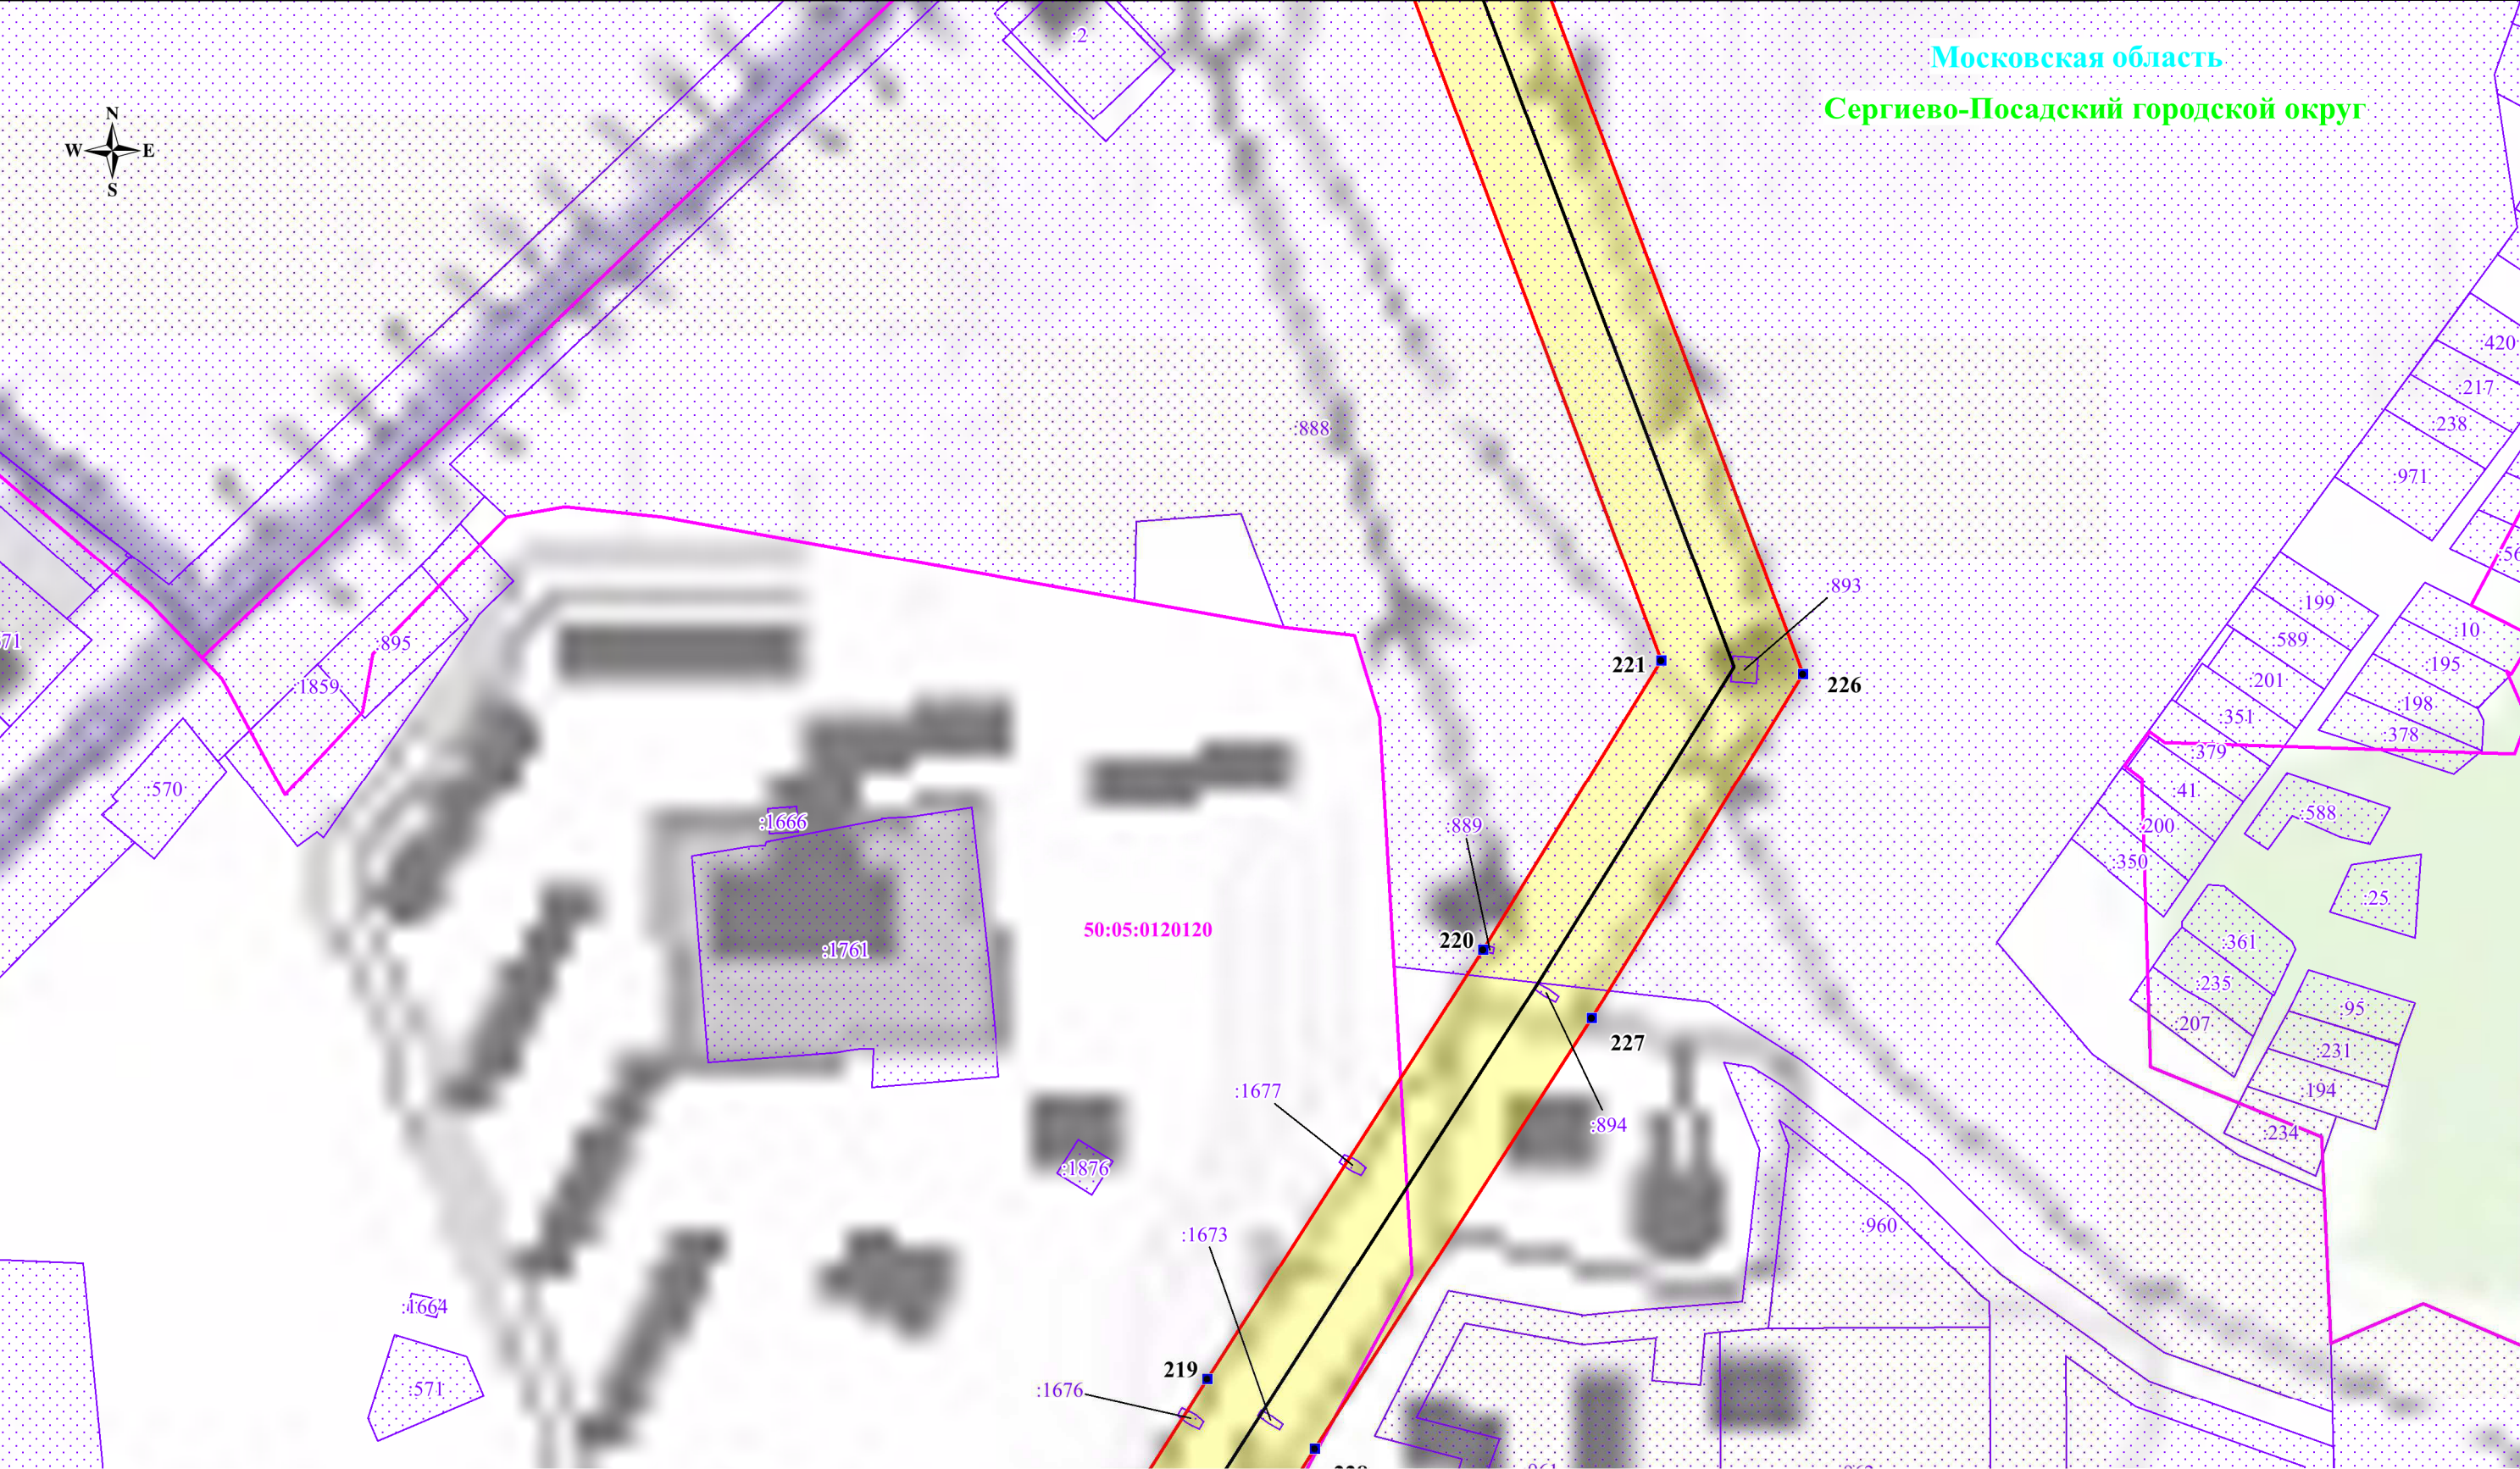


Используемые условные знаки и обозначения:

- обозначение границы публичного сервитута
- обозначение границы земельного участка
- обозначение границы кадастрового квартала
- обозначение линии электропередачи
- обозначение границы охранной зоны линии электропередачи
- обозначение характерной точки границы публичного сервитута

Масштаб: 1:2000

Выноска № 32

- обозначение номера кадастрового квартала
- обозначение кадастрового номера земельного участка
- обозначение муниципального района
- обозначение субъекта

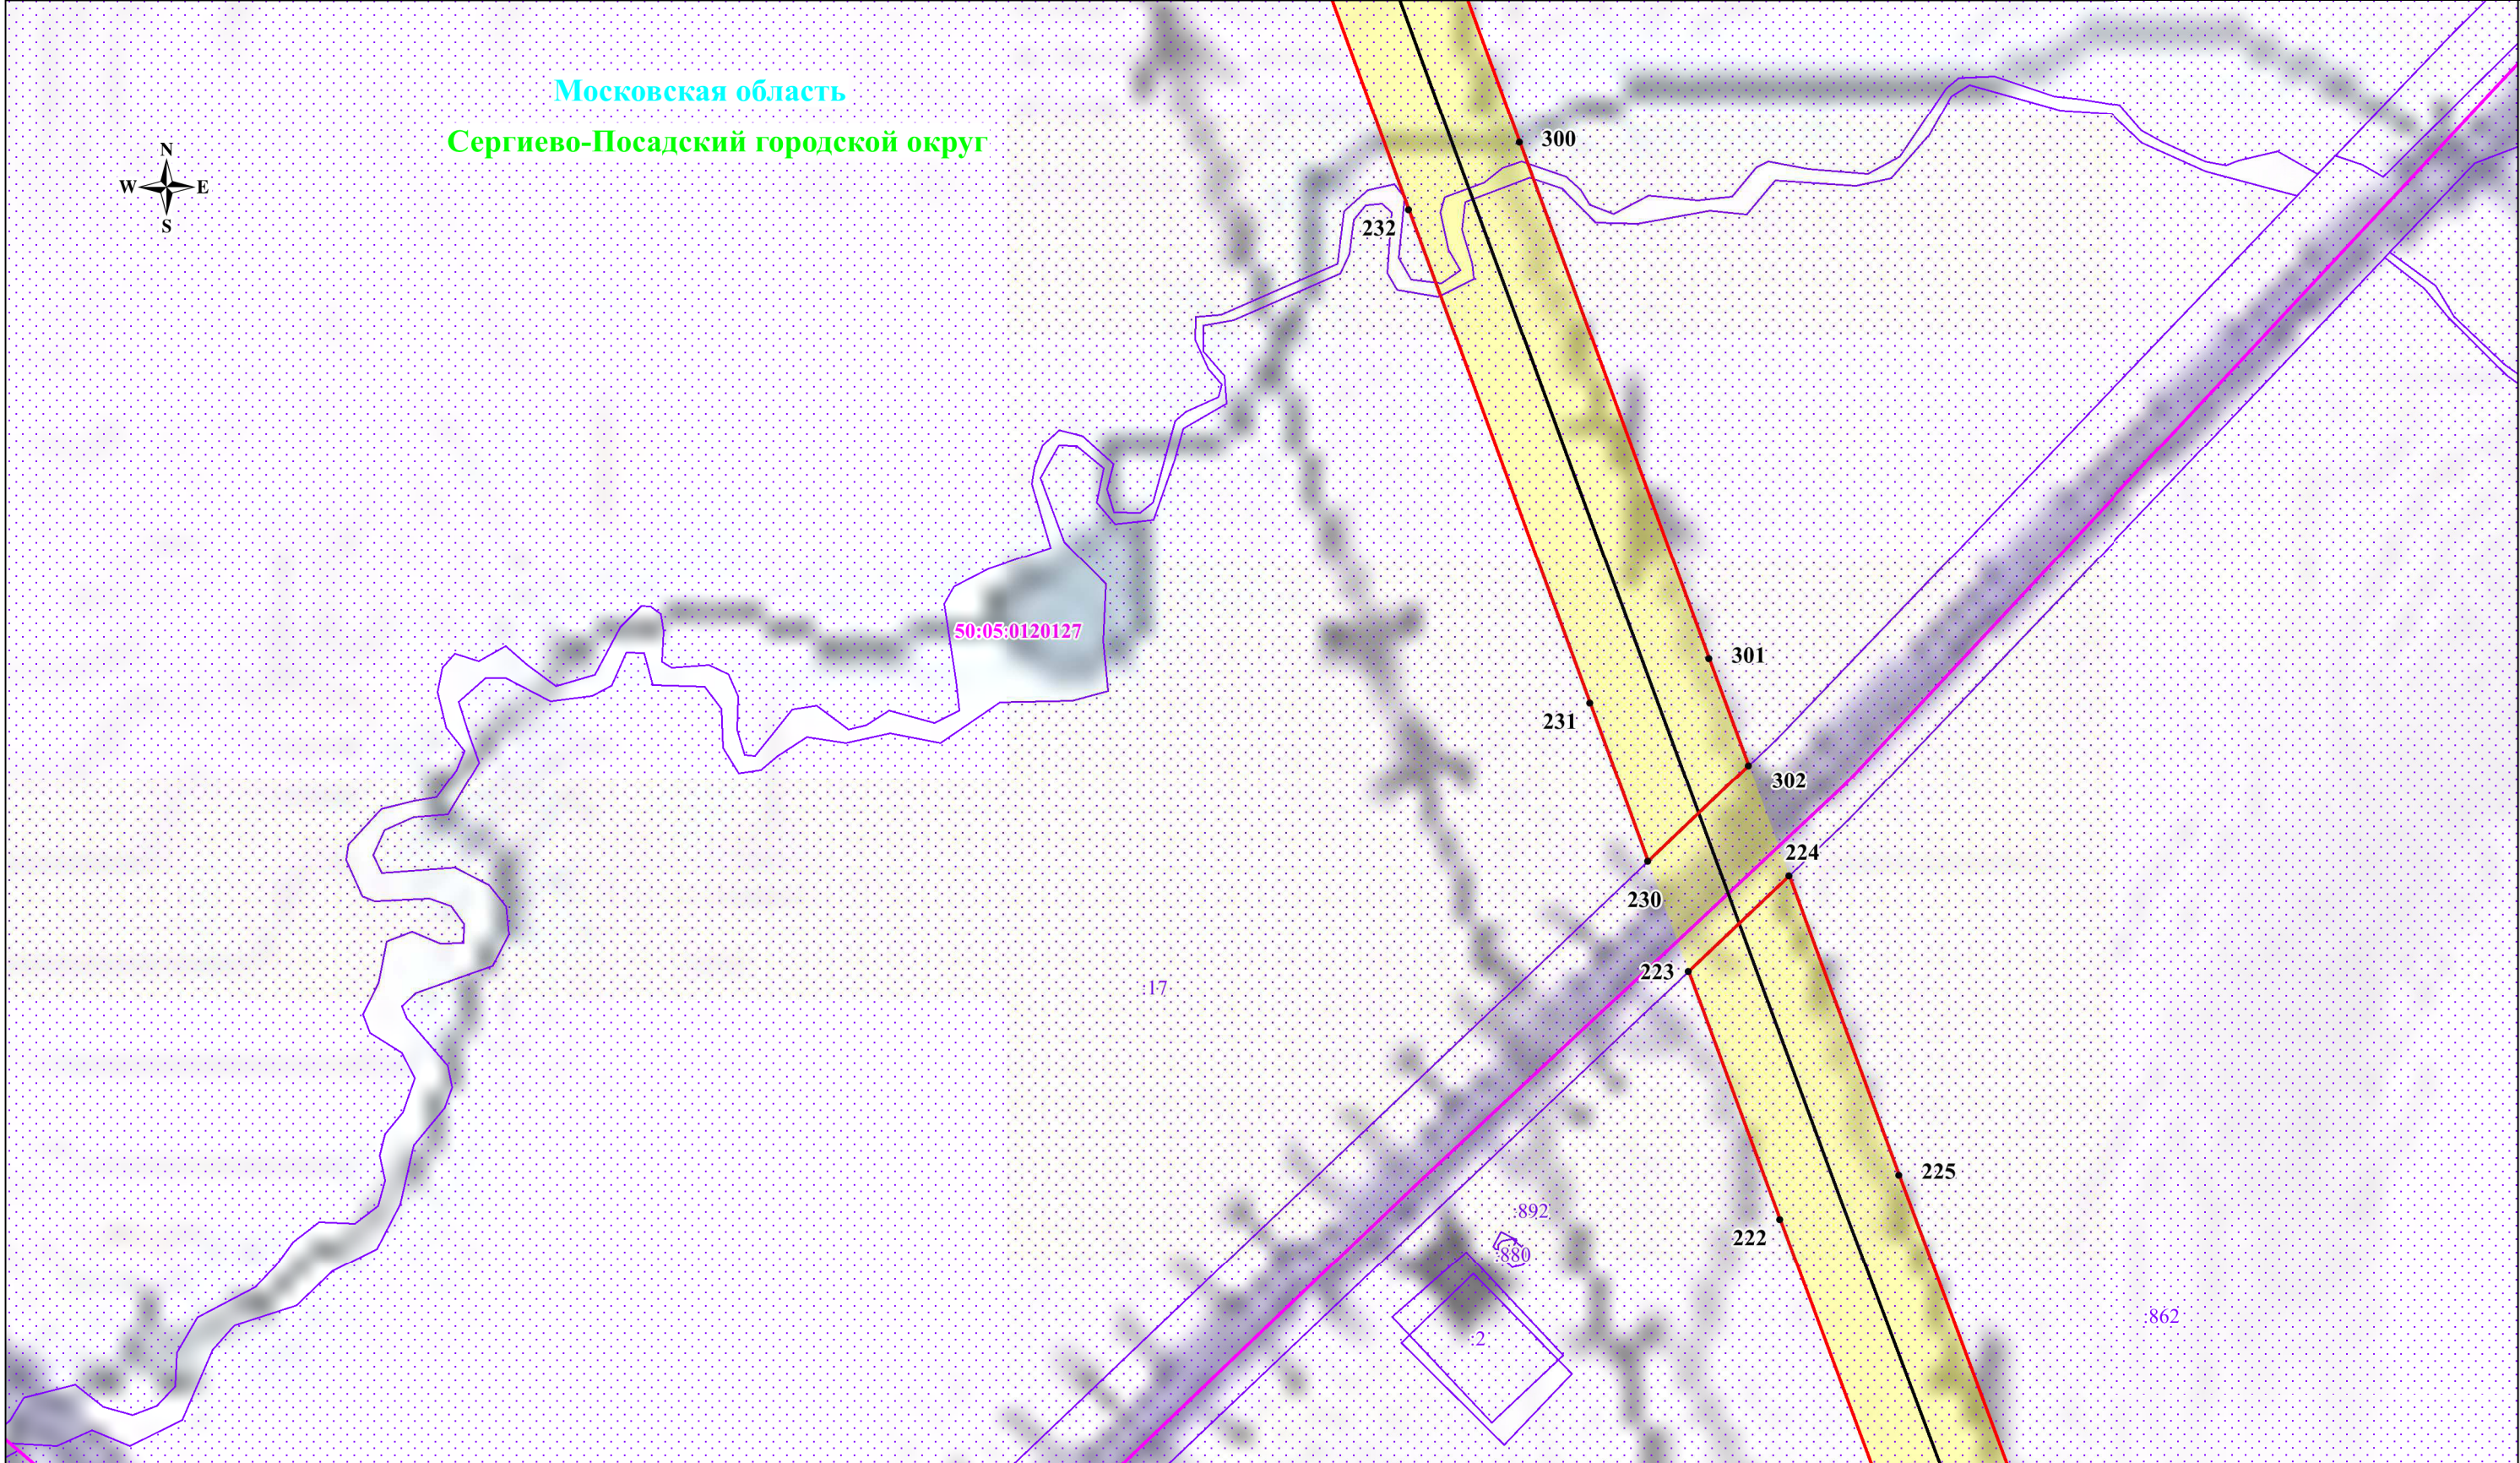


Используемые условные знаки и обозначения:


- обозначение границы публичного сервитута
- обозначение границы земельного участка
- обозначение границы кадастрового квартала
- обозначение линии электропередачи
- обозначение границы охранной зоны линии электропередачи
- обозначение характерной точки границы публичного сервитута

Масштаб: 1:2000


Выноска № 33

- 50:05:0110104 - обозначение номера кадастрового квартала
- :102 - обозначение кадастрового номера земельного участка
- Сергиево-Посадский - обозначение муниципального района
- городской округ - обозначение субъекта
- Московская область - обозначение субъекта

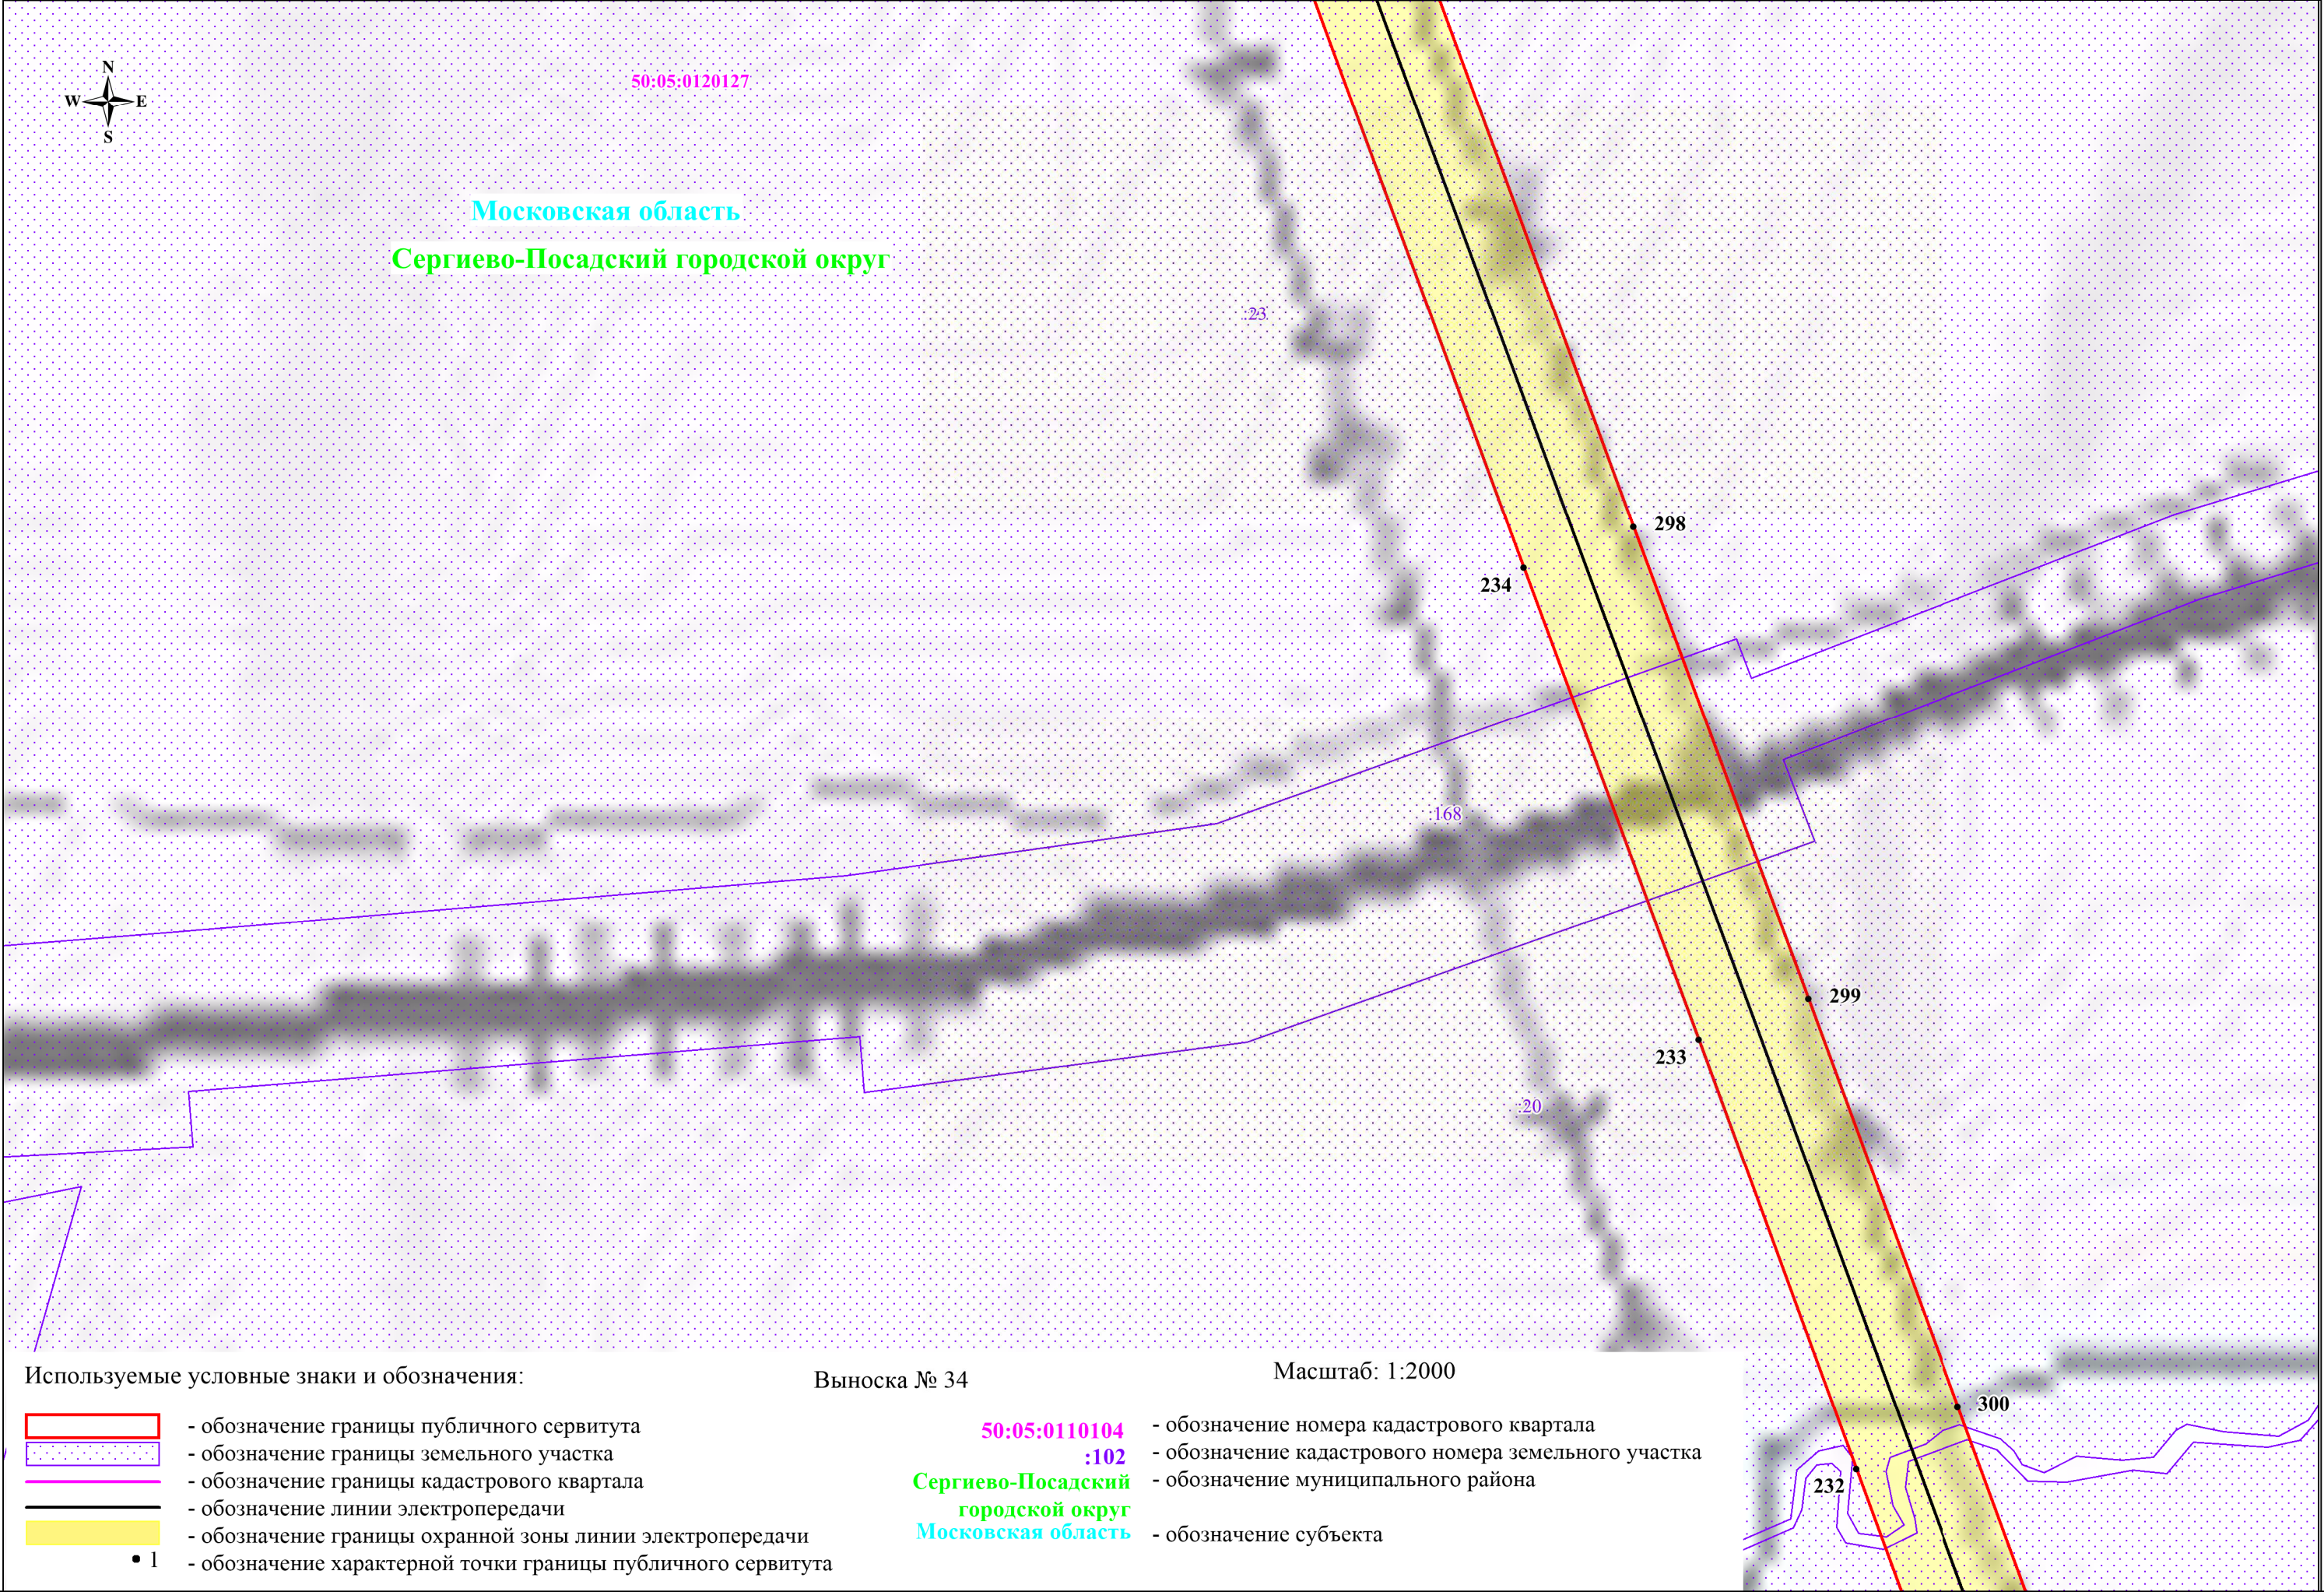

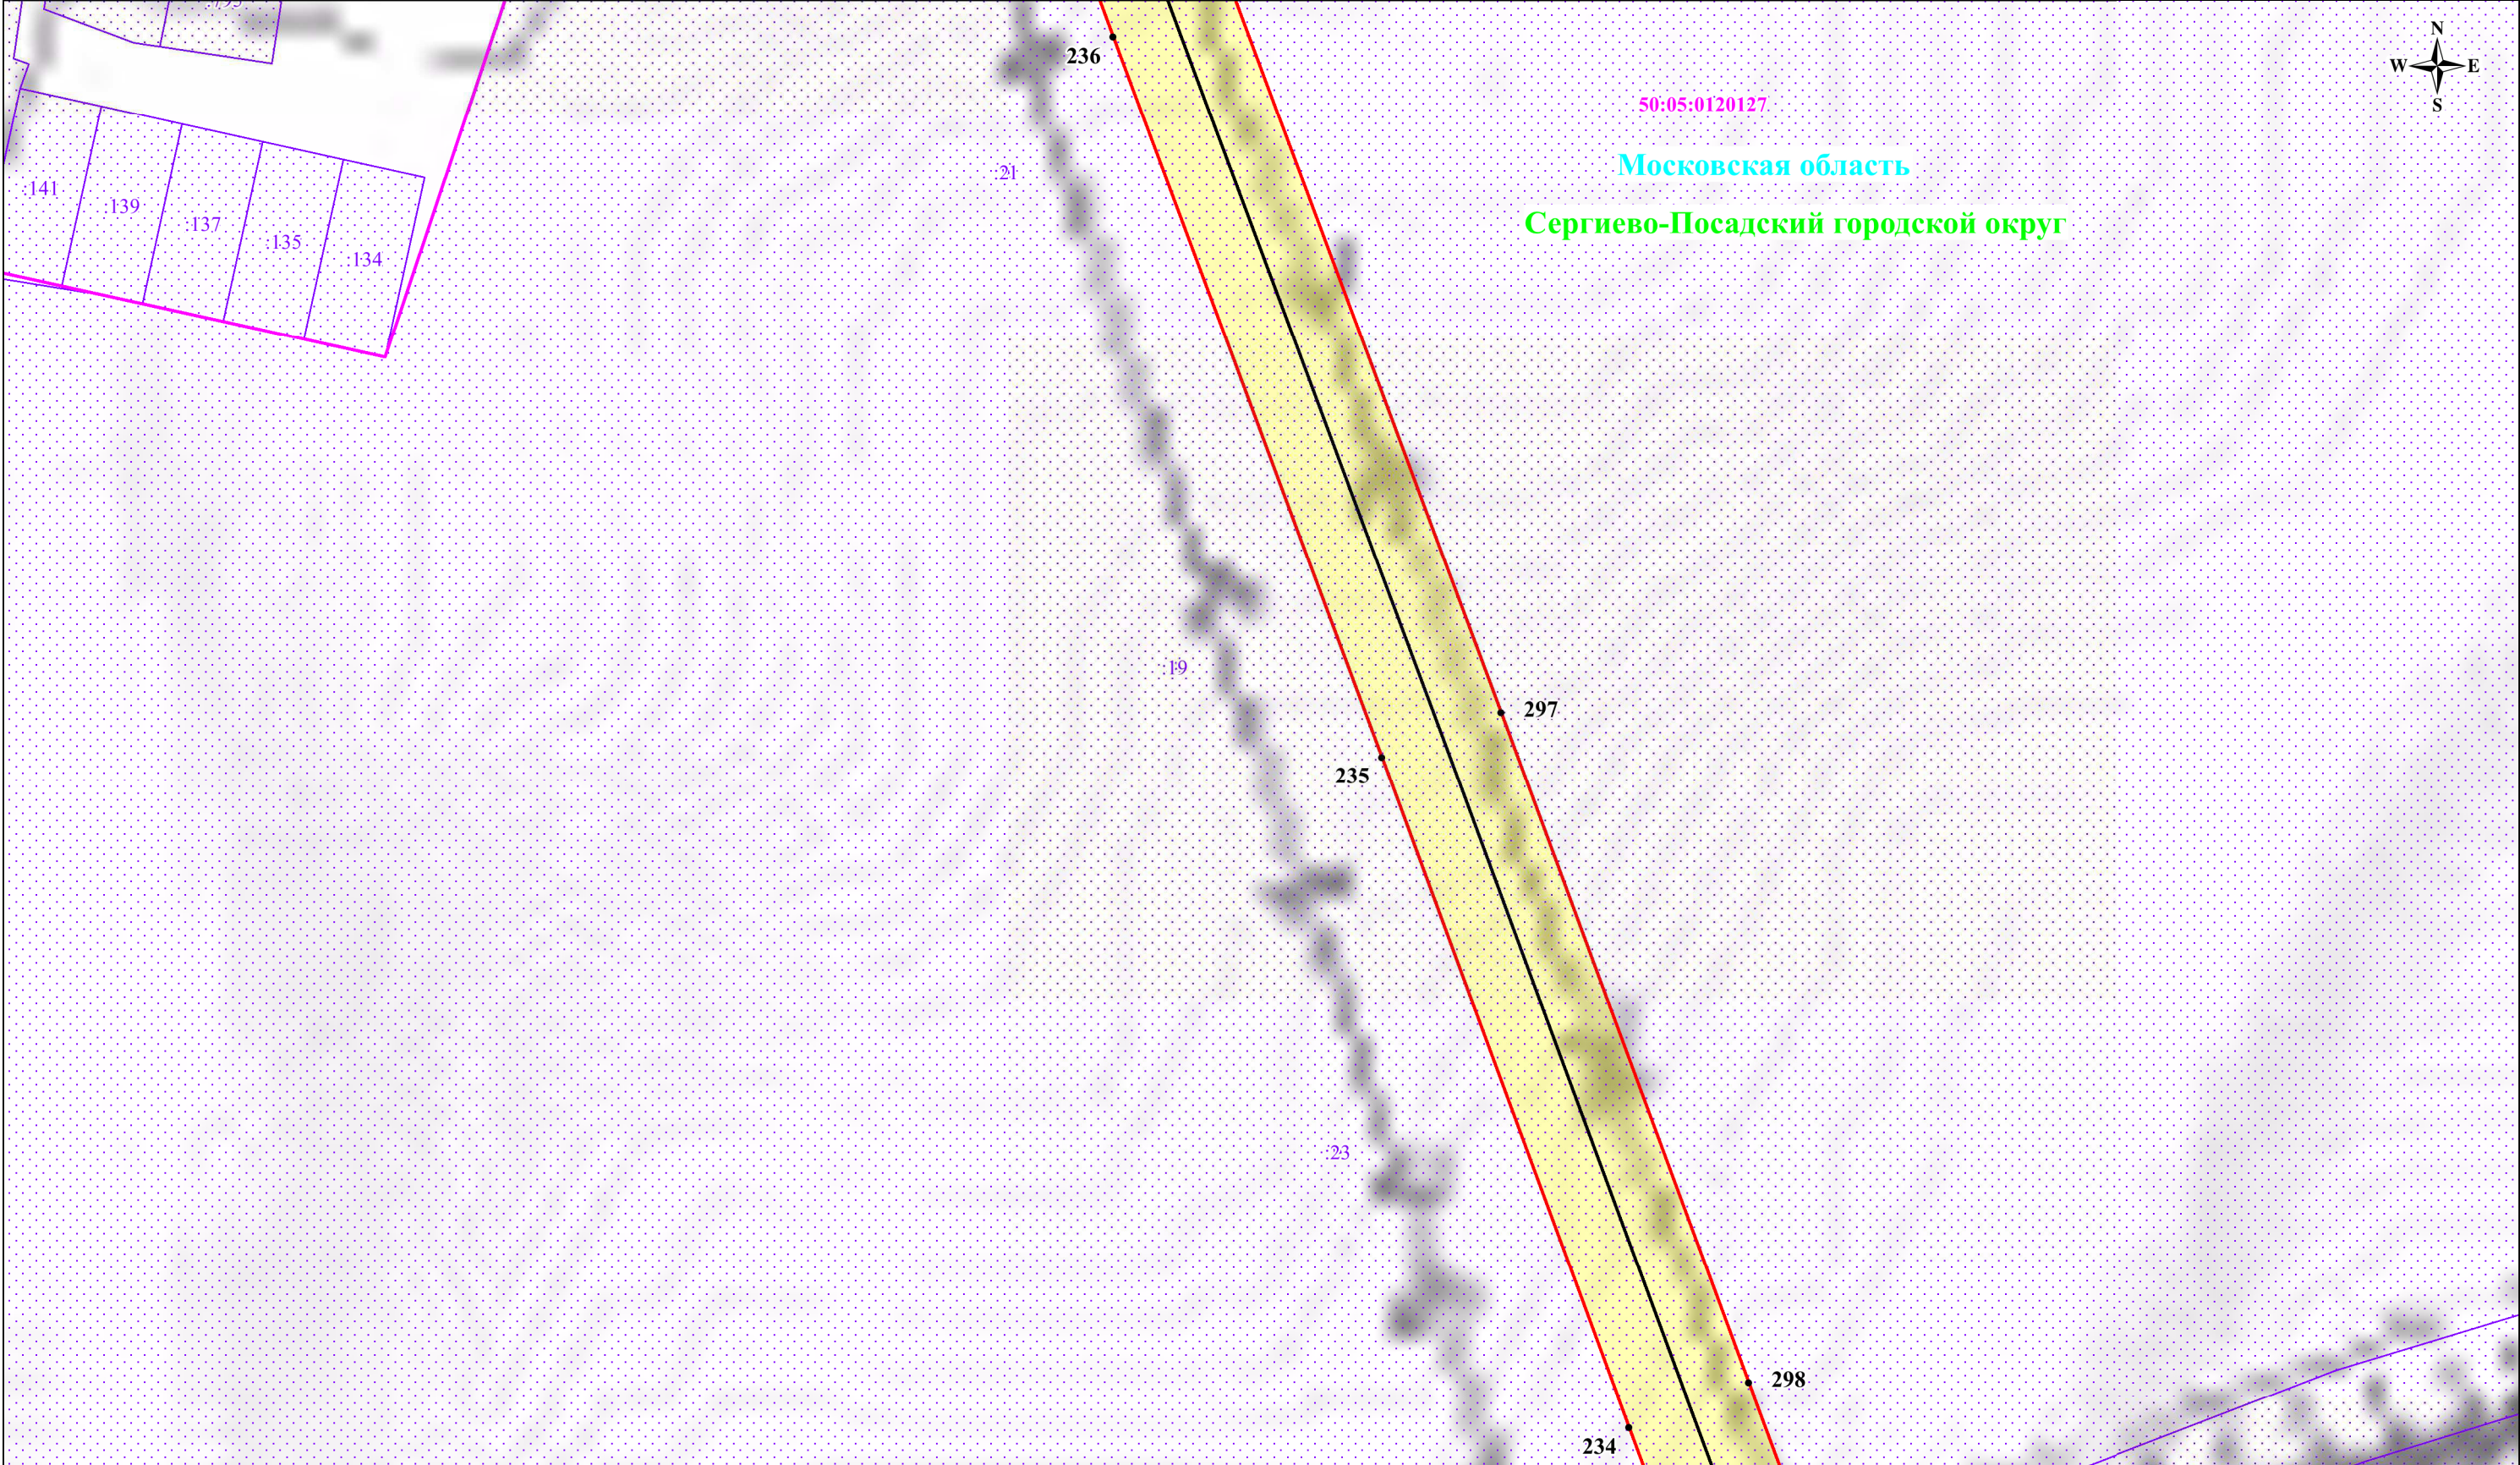

Используемые условные знаки и обозначения:

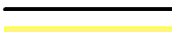-  - обозначение границы публичного сервитута
-  - обозначение границы земельного участка
-  - обозначение границы кадастрового квартала
-  - обозначение линии электропередачи
-  - обозначение границы охранной зоны линии электропередачи
-  1 - обозначение характерной точки границы публичного сервитута

Масштаб: 1:2000

Выноска № 35

-  50:05:0110104 - обозначение номера кадастрового квартала
-  :102 - обозначение кадастрового номера земельного участка
-  Сергиево-Посадский - обозначение муниципального района
-  городской округ
-  Московская область - обозначение субъекта

Схема расположения границ публичного сервитута



Используемые условные знаки и обозначения:


- обозначение границы публичного сервитута
- обозначение границы земельного участка
- обозначение границы кадастрового квартала
- обозначение линии электропередачи
- обозначение границы охранной зоны линии электропередачи
- 1 - обозначение характерной точки границы публичного сервитута

Масштаб: 1:2000

Выноска № 36

- 50:05:0110104 - обозначение номера кадастрового квартала
- :102 - обозначение кадастрового номера земельного участка
- Сергиево-Посадский - обозначение муниципального района
- городской округ
- Московская область - обозначение субъекта

Схема расположения границ публичного сервитута

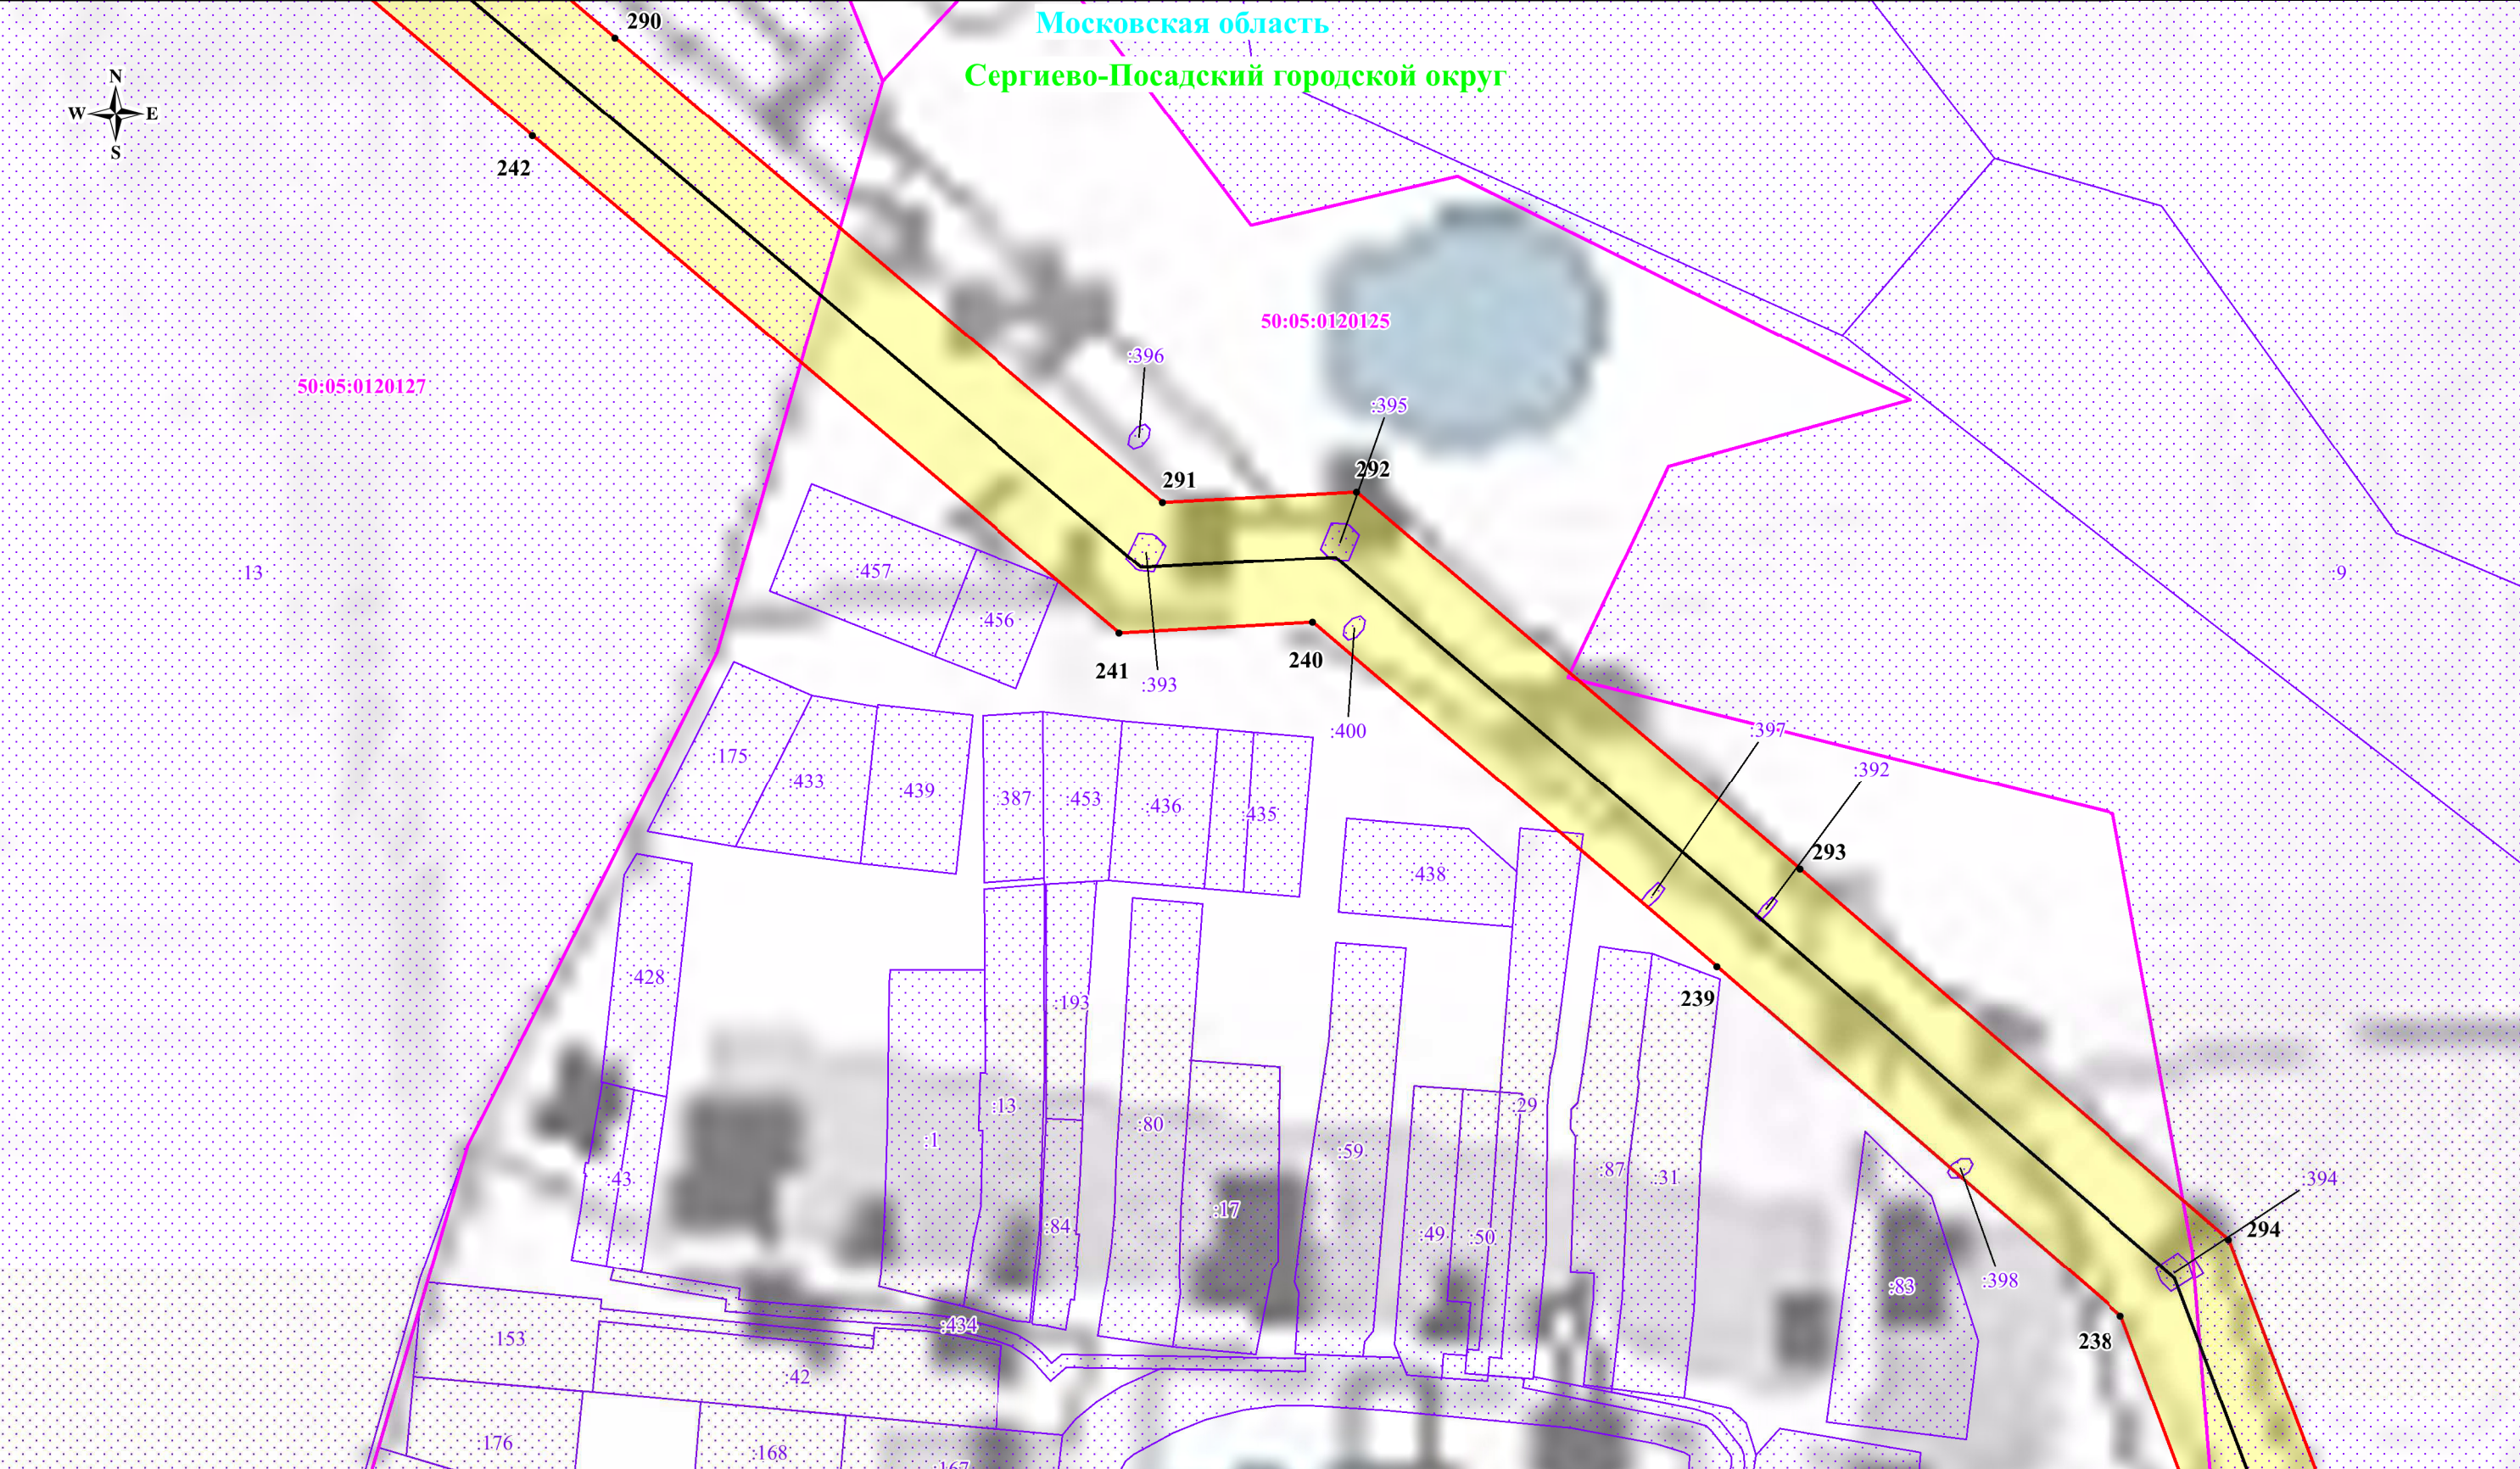

Используемые условные знаки и обозначения:


- обозначение границы публичного сервитута
- обозначение границы земельного участка
- обозначение границы кадастрового квартала
- обозначение линии электропередачи
- обозначение границы охранной зоны линии электропередачи
- обозначение характерной точки границы публичного сервитута

Масштаб: 1:2000

Выноска № 37

- 50:05:0110104 - обозначение номера кадастрового квартала
- 102 - обозначение кадастрового номера земельного участка
- Сергиево-Посадский - обозначение муниципального района
- городской округ - обозначение субъекта
- Московская область - обозначение субъекта

Схема расположения границ публичного сервитута

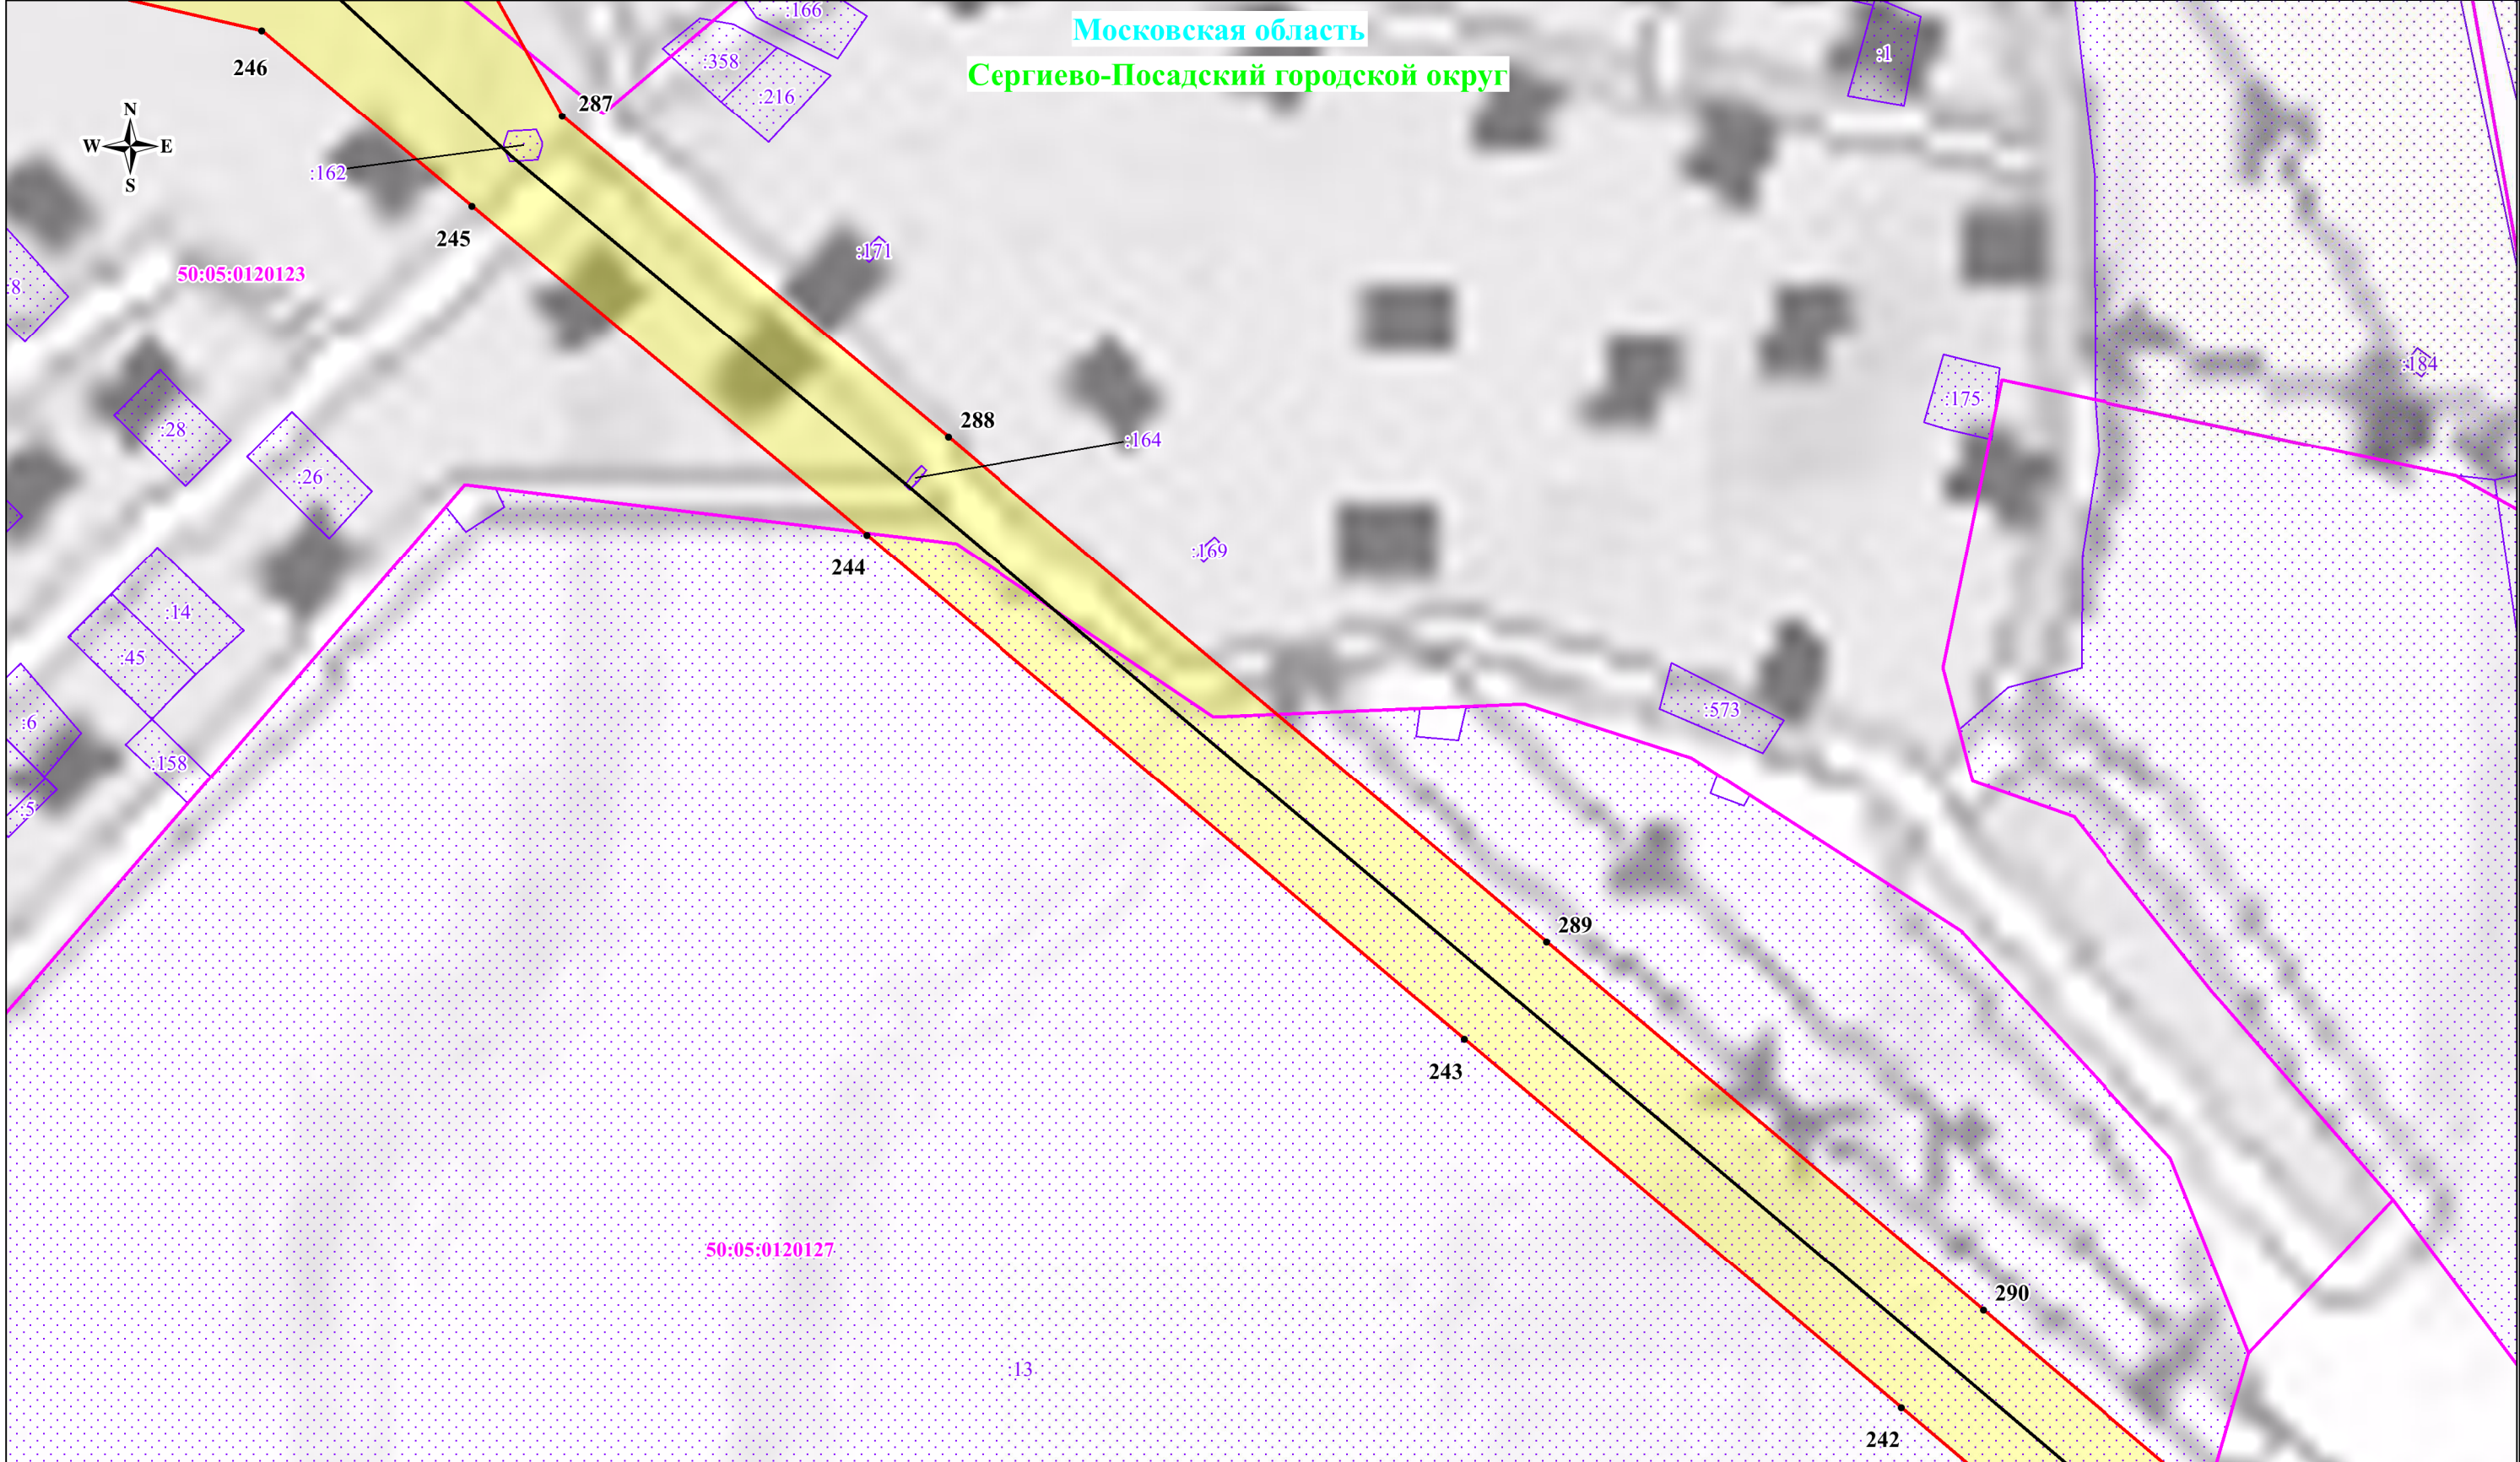

Используемые условные знаки и обозначения:


- обозначение границы публичного сервитута
- обозначение границы земельного участка
- обозначение границы кадастрового квартала
- обозначение линии электропередачи
- обозначение границы охранной зоны линии электропередачи
- обозначение характерной точки границы публичного сервитута

Масштаб: 1:2000


Выноски № 38

- обозначение номера кадастрового квартала
- обозначение кадастрового номера земельного участка
- обозначение муниципального района
- обозначение субъекта

Схема расположения границ публичного сервитута

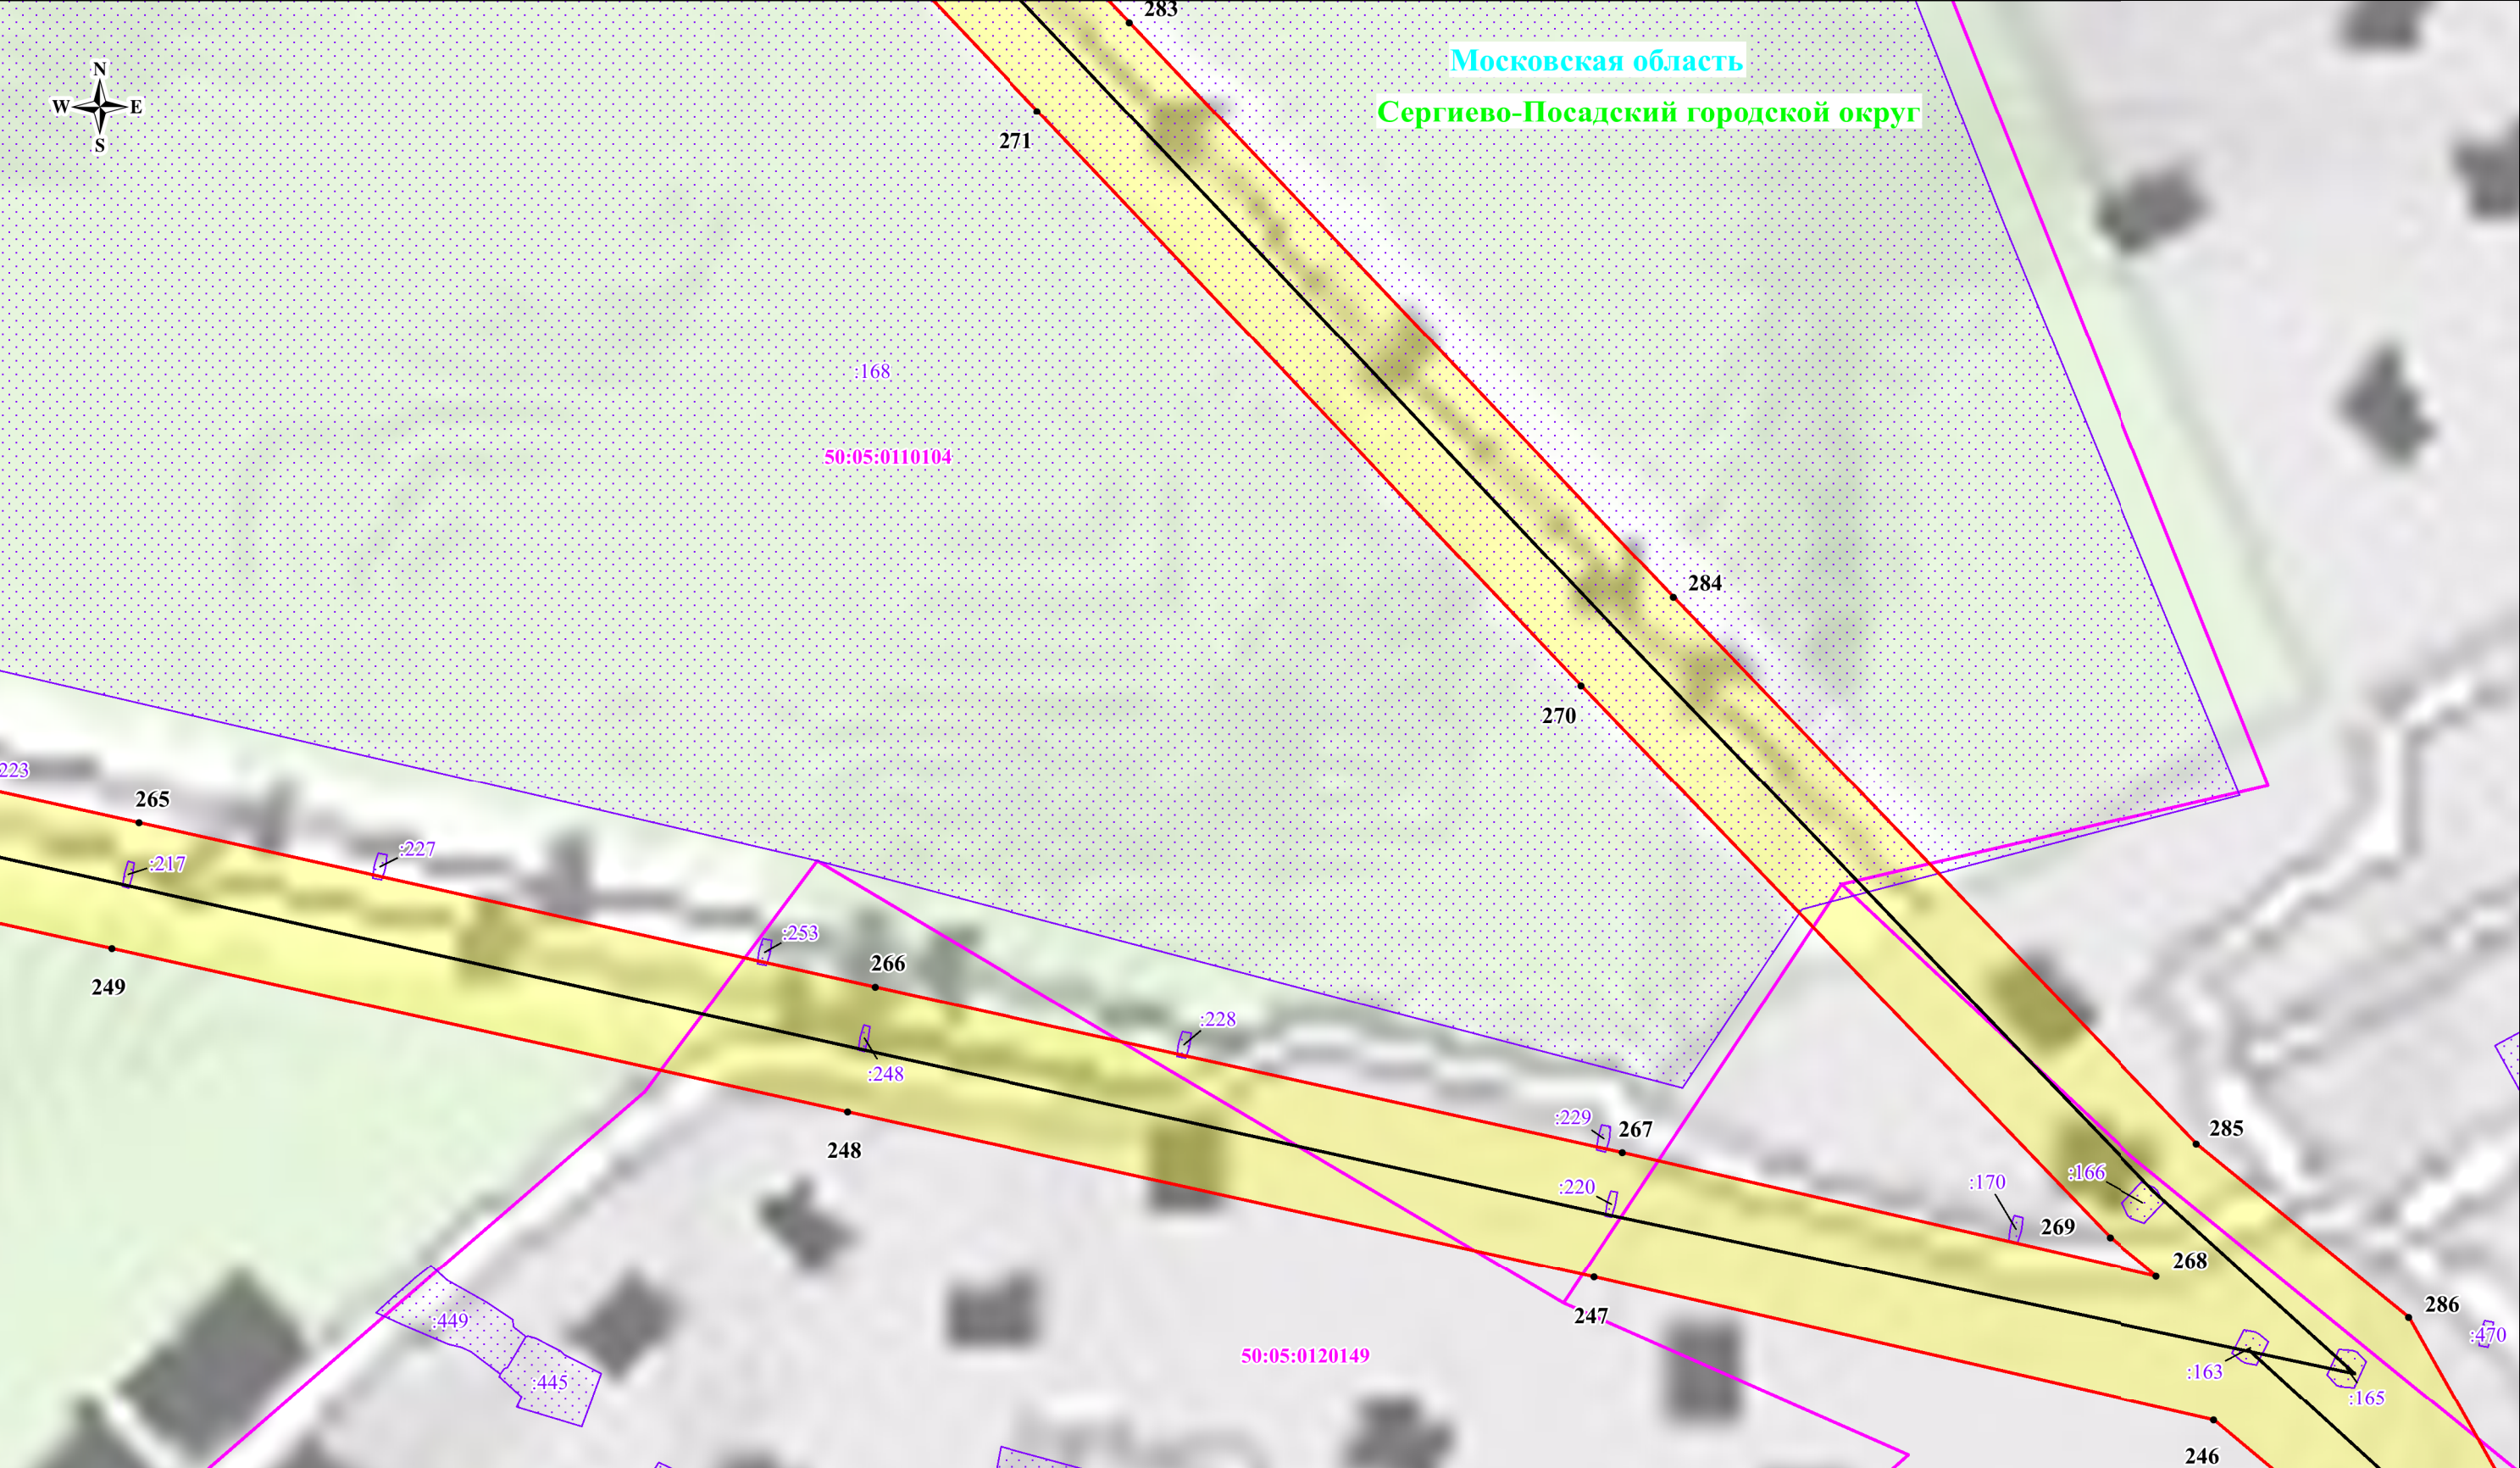


Используемые условные знаки и обозначения:

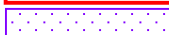-  - обозначение границы публичного сервитута
-  - обозначение границы земельного участка
-  - обозначение границы кадастрового квартала
-  - обозначение линии электропередачи
-  - обозначение границы охранной зоны линии электропередачи
-  1 - обозначение характерной точки границы публичного сервитута

Масштаб: 1:2000

Выноска № 39

- 50:05:0110104 - обозначение номера кадастрового квартала
- :102 - обозначение кадастрового номера земельного участка
- Сергиево-Посадский - обозначение муниципального района
- городской округ - обозначение субъекта
- Московская область

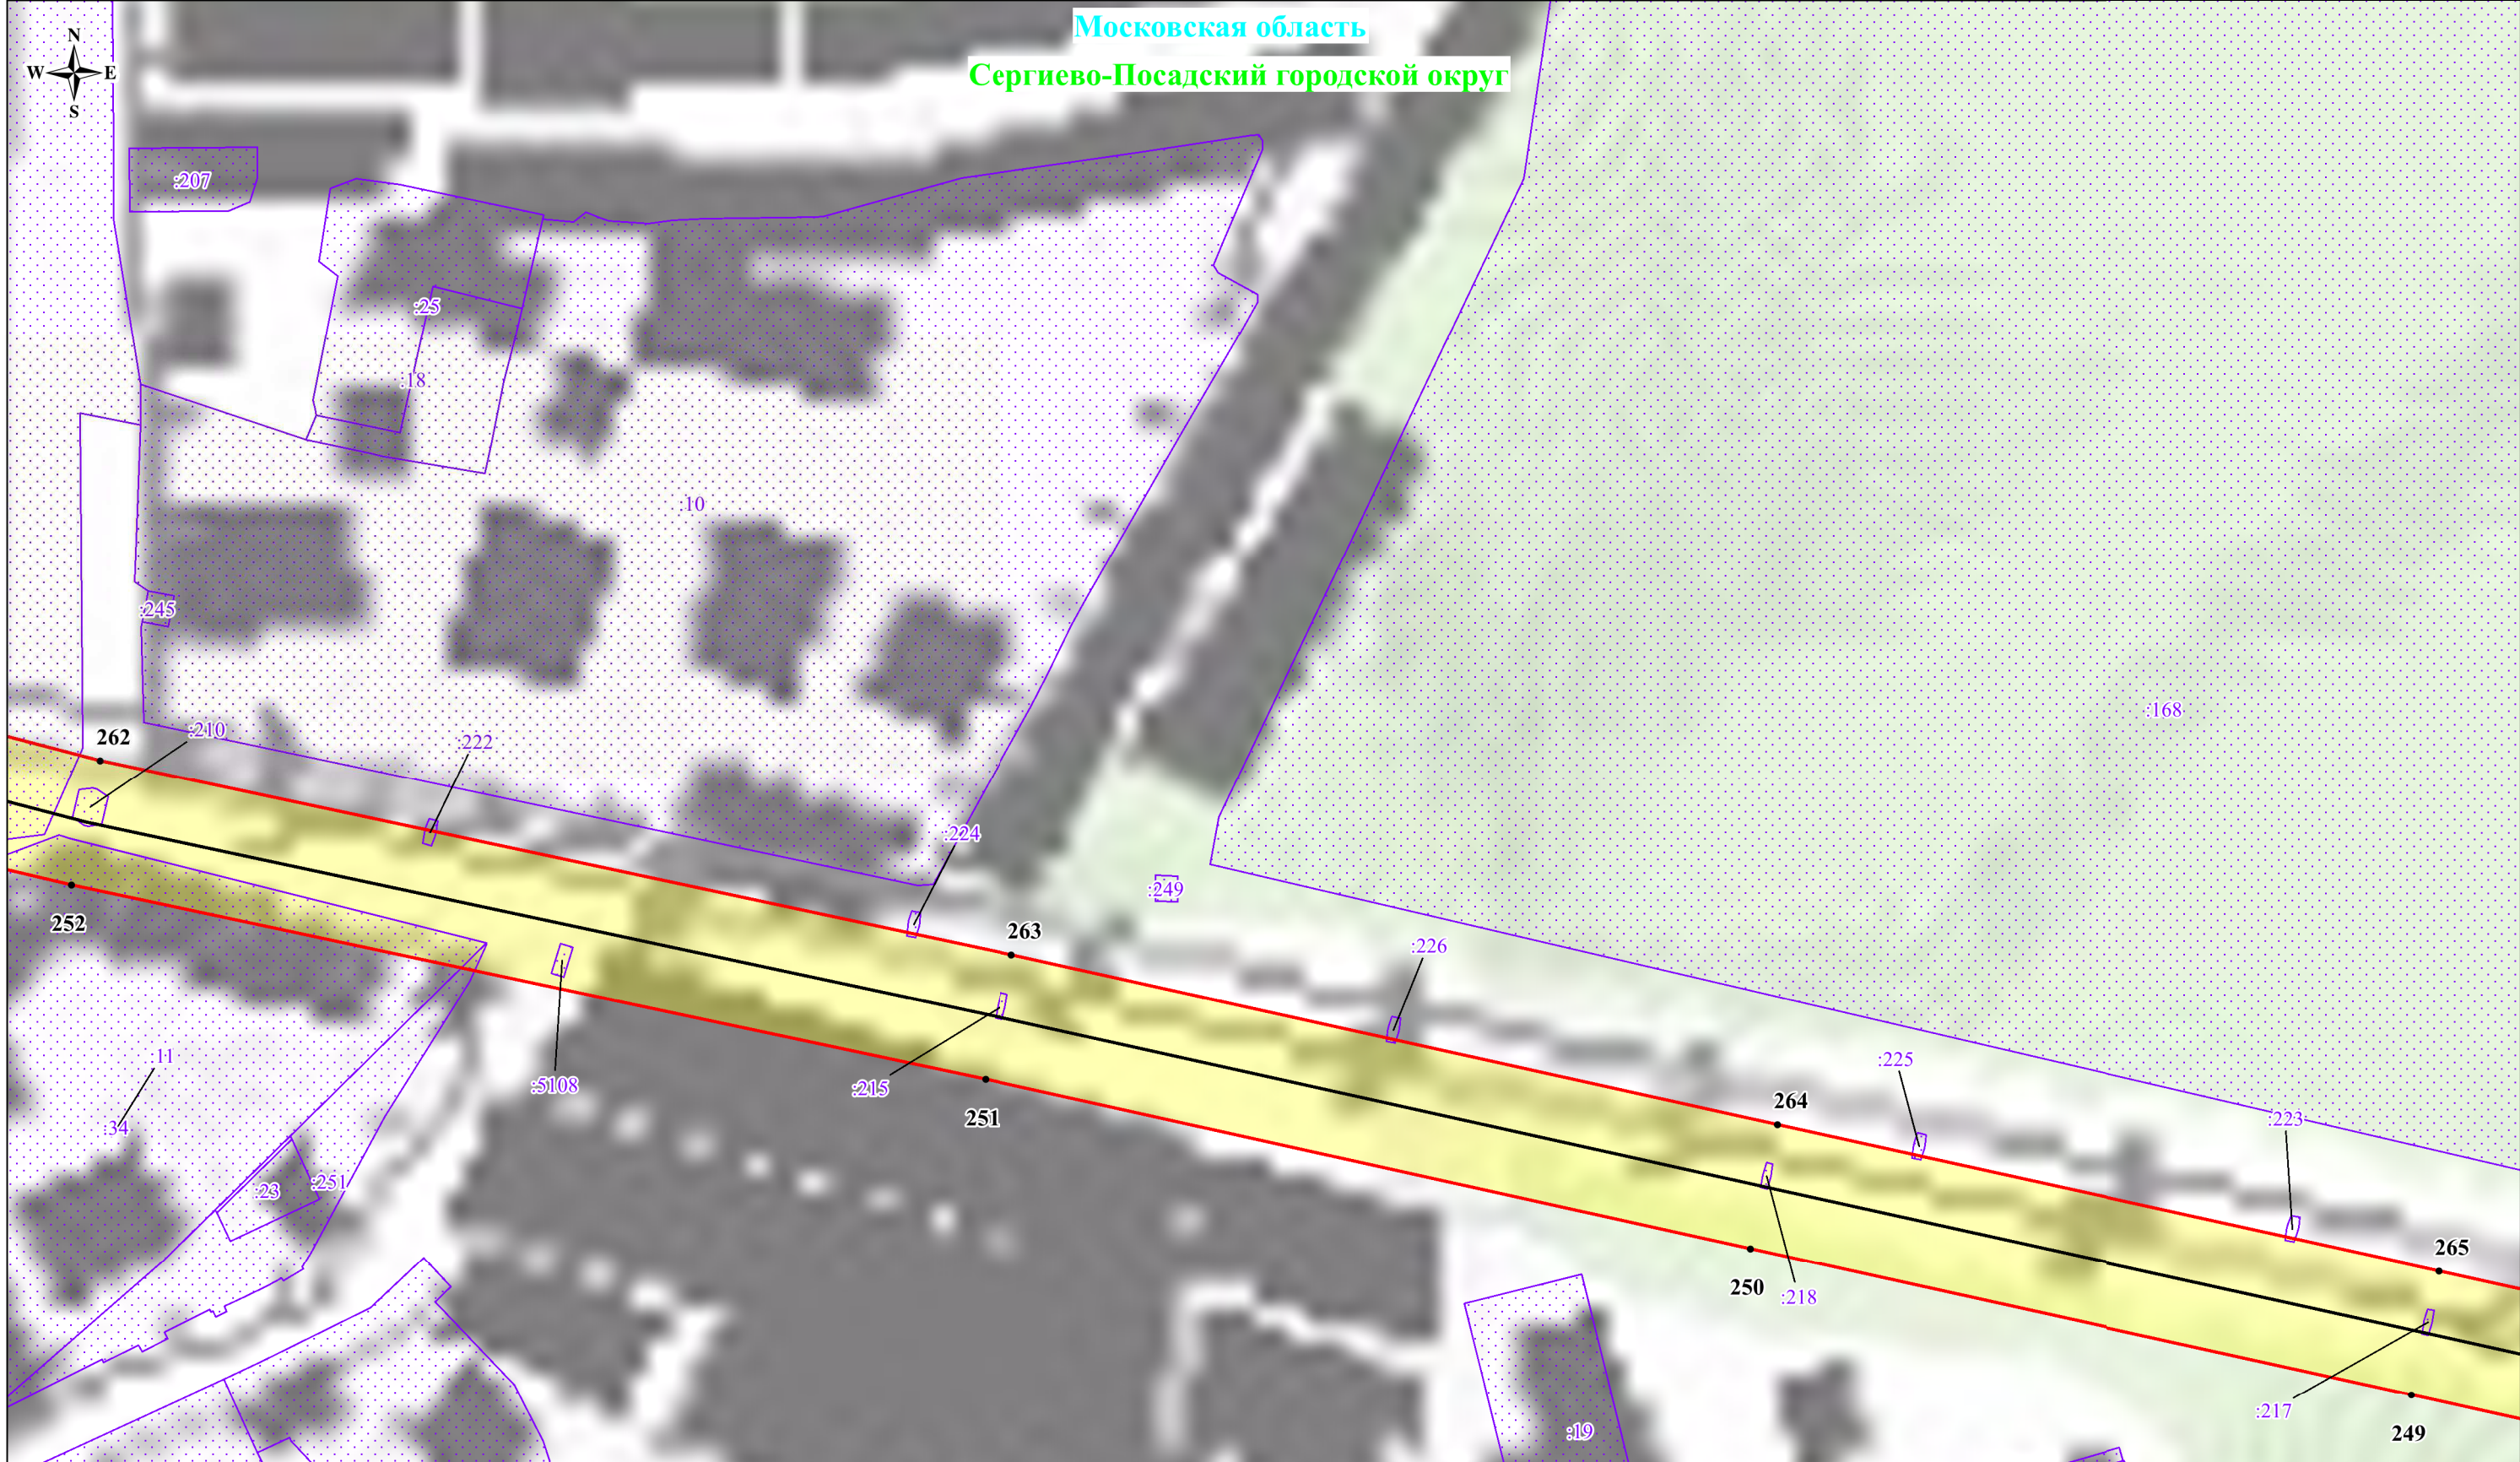

Используемые условные знаки и обозначения:

- обозначение границы публичного сервитута
- обозначение границы земельного участка
- обозначение границы кадастрового квартала
- обозначение линии электропередачи
- обозначение границы охранной зоны линии электропередачи
- обозначение характерной точки границы публичного сервитута

Масштаб: 1:2000

Выноска № 40

- 50:05:0110104 - обозначение номера кадастрового квартала
- :102 - обозначение кадастрового номера земельного участка
- Сергиево-Посадский - обозначение муниципального района
- городской округ - обозначение субъекта
- Московская область - обозначение субъекта

Московская область
Сергиево-Посадский городской округ



Используемые условные знаки и обозначения:

- обозначение границы публичного сервитута
- обозначение границы земельного участка
- обозначение границы кадастрового квартала
- обозначение линии электропередачи
- обозначение границы охранной зоны линии электропередачи
- обозначение характерной точки границы публичного сервитута

Масштаб: 1:2000

Выноска № 41

- 50:05:0110104 - обозначение номера кадастрового квартала
- 102 - обозначение кадастрового номера земельного участка
- Сергиево-Посадский - обозначение муниципального района
- городской округ - обозначение субъекта
- Московская область - обозначение субъекта

Схема расположения границ публичного сервитута



Используемые условные знаки и обозначения:


- обозначение границы публичного сервитута
- обозначение границы земельного участка
- обозначение границы кадастрового квартала
- обозначение линии электропередачи
- обозначение границы охранной зоны линии электропередачи
- 1 - обозначение характерной точки границы публичного сервитута

Масштаб: 1:2000

Выноска № 42

- 50:05:0110104 - обозначение номера кадастрового квартала
- :102 - обозначение кадастрового номера земельного участка
- Сергиево-Посадский - обозначение муниципального района
- городской округ
- Московская область - обозначение субъекта

Схема расположения границ публичного сервитута

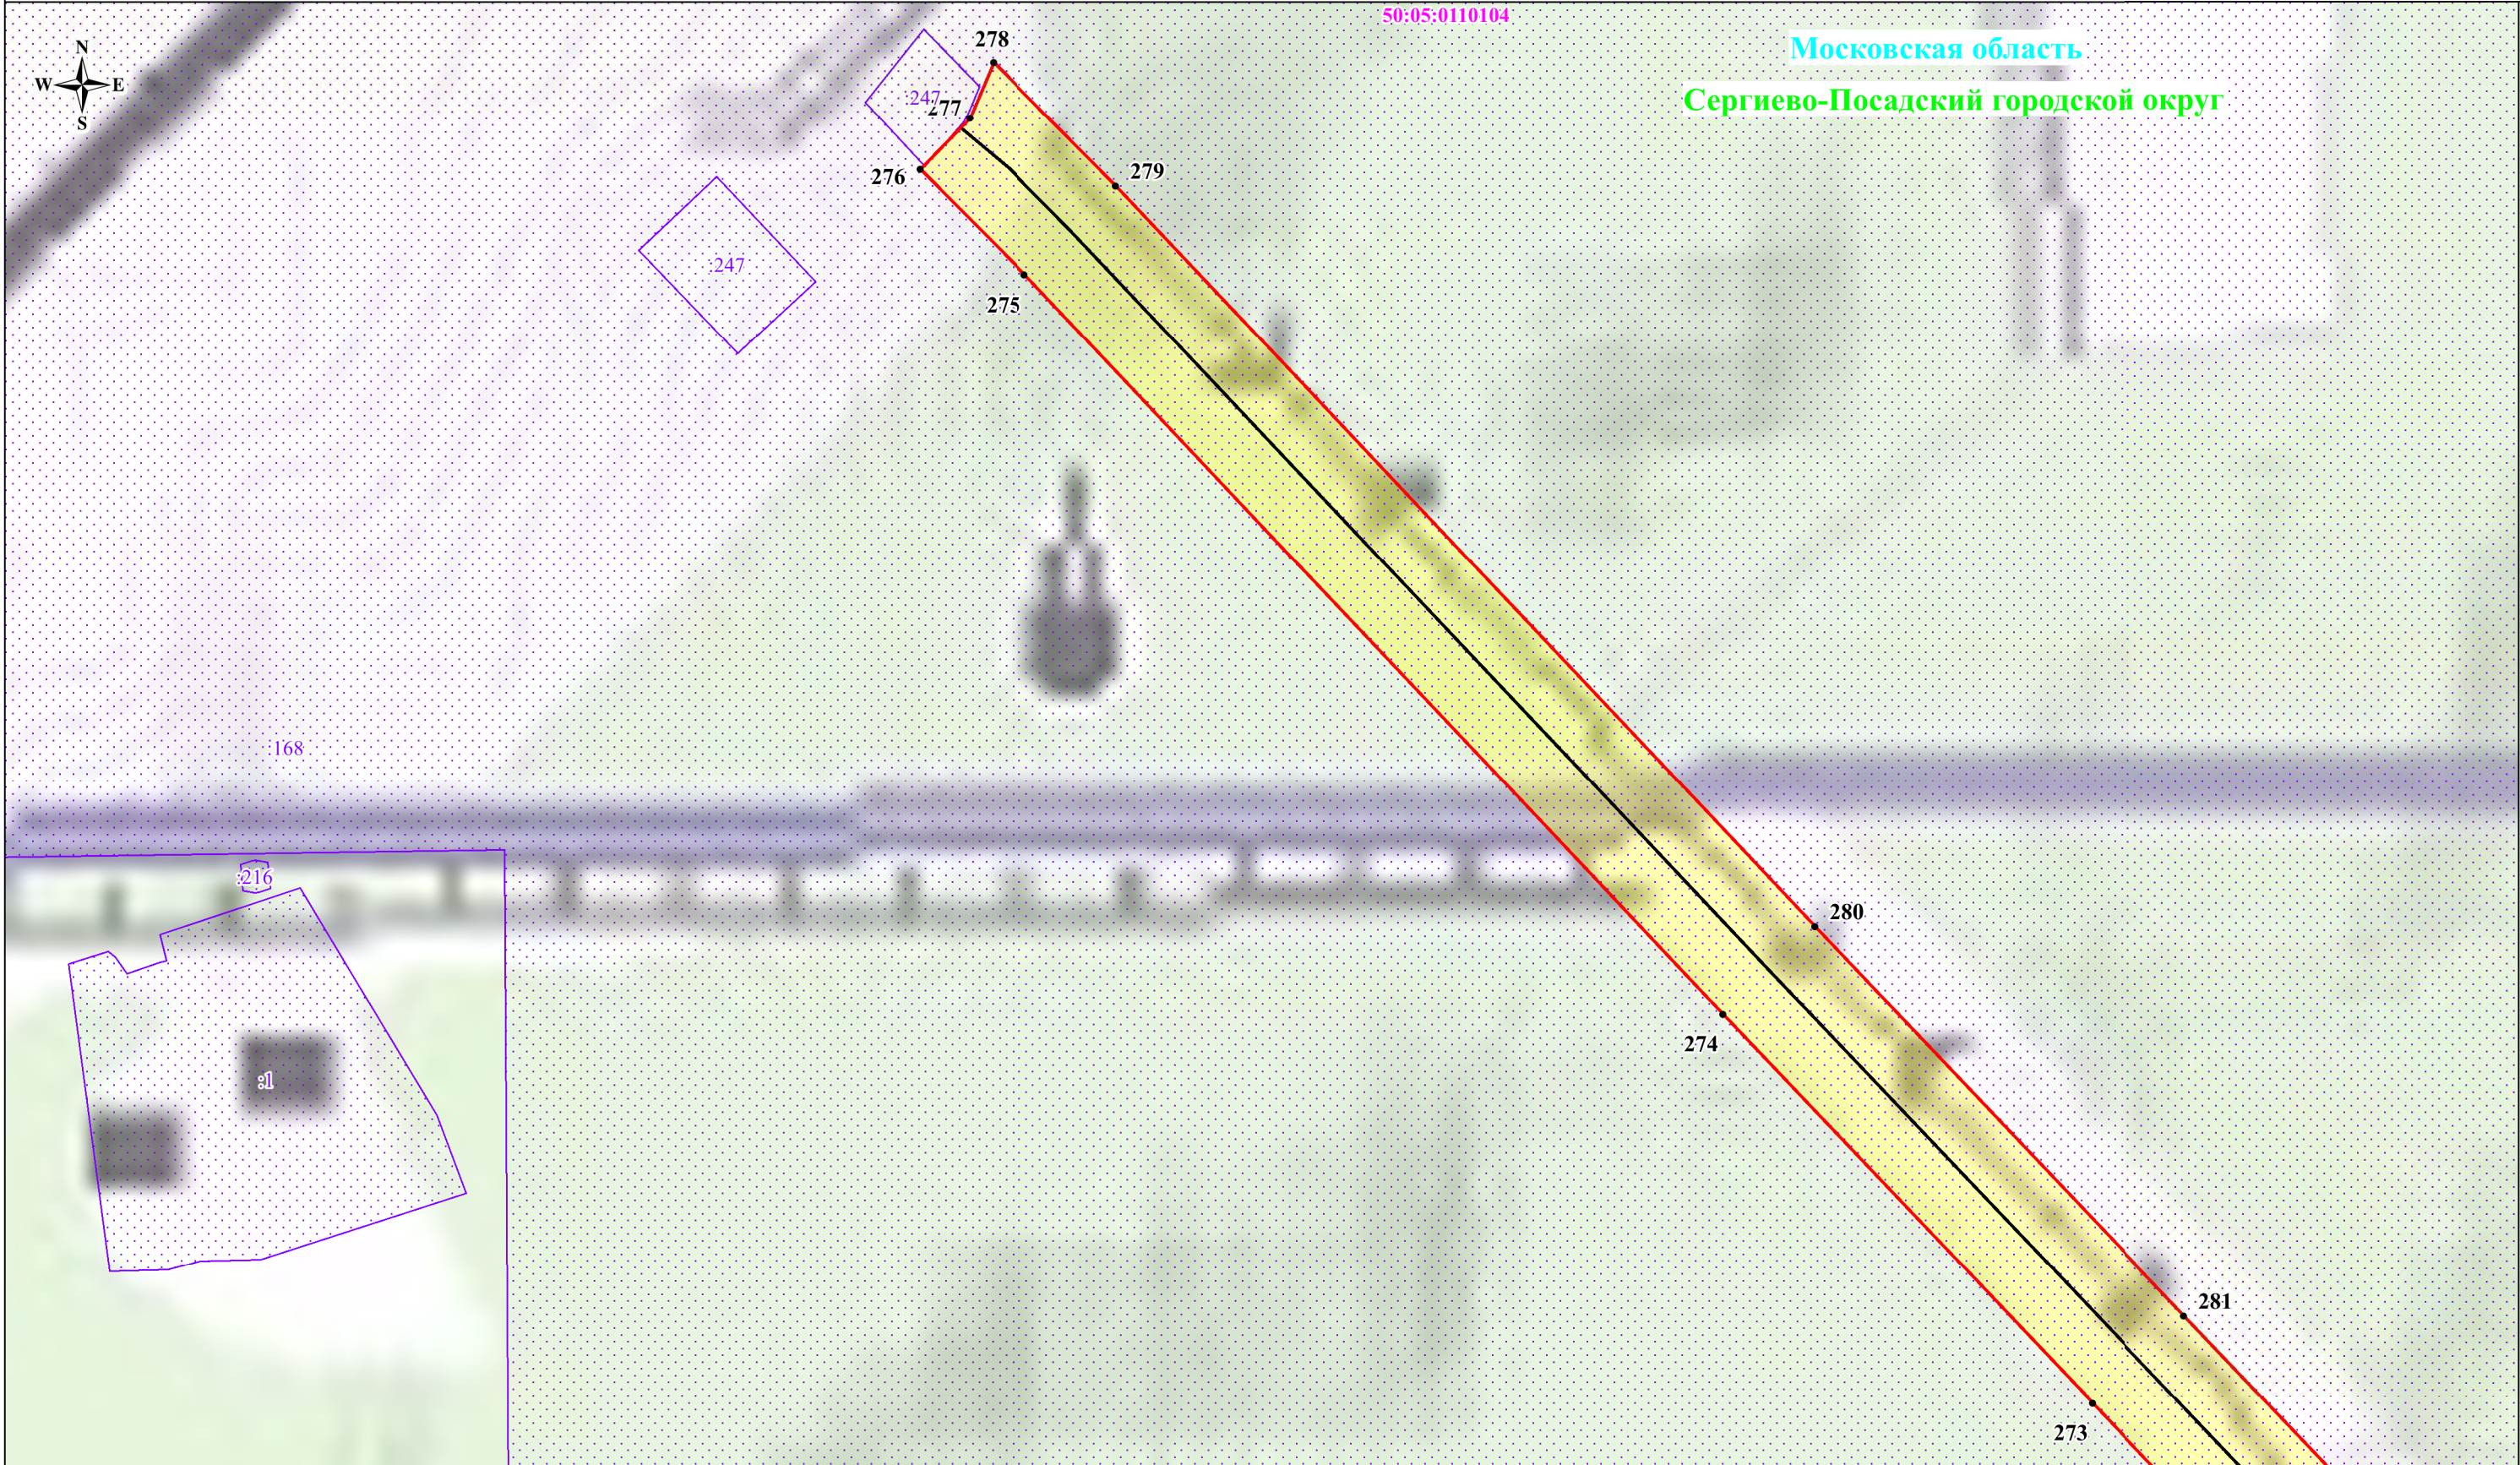

Используемые условные знаки и обозначения:

- обозначение границы публичного сервитута
- обозначение границы земельного участка
- обозначение границы кадастрового квартала
- обозначение линии электропередачи
- обозначение границы охранной зоны линии электропередачи
- 1 - обозначение характерной точки границы публичного сервитута

Масштаб: 1:2000

Выноска № 43

- 50:05:0110104 - обозначение номера кадастрового квартала
- :102 - обозначение кадастрового номера земельного участка
- Сергиево-Посадский - обозначение муниципального района
- городской округ - обозначение субъекта
- Московская область