

ОПИСАНИЕ МЕСТОПОЛОЖЕНИЯ ГРАНИЦ

Публичный сервитут в целях размещения существующего объекта электросетевого хозяйства «ВЛ 110 кВ Ярцево - Хотьково I цепь с отпайкой на ПС Желтиково»

(наименование объекта, местоположение границ которого описано
(далее - объект))

Раздел 1

Сведения об объекте		
N п/п	Характеристики объекта	Описание характеристик
1	2	3
1	Местоположение объекта	Московская область, Сергиево-Посадский городской округ
2	Площадь объекта +/- величина погрешности определения площади (Р +/- Дельта Р)	429314 кв. м $\pm$ 229 кв. м
3	Иные характеристики объекта	Публичный сервитут в целях размещения существующего объекта электросетевого хозяйства «ВЛ 110 кВ Ярцево - Хотьково I цепь с отпайкой на ПС Желтиково» сроком действия 49 лет в интересах Публичного акционерного общества «Россети Московский регион»


Местоположение публичного сервитута: Московская область, Сергиево-Посадский городской округ			
Система координат		МСК-50, 2 зона	
Метод определения координат		Аналитический	
Обозначение характерных точек границ публичного сервитута	Координаты, м		
	X	Y	Средняя квадратическая погрешность положения характерных точек (Mt), м
1	2	3	4
1	533677.37	2217758.75	0.10
2	533659.38	2217773.03	0.10
3	533619.17	2217717.44	0.10
4	533594.86	2217713.27	0.10
5	533558.61	2217663.56	0.10
6	533424.26	2217478.10	0.10
7	533411.49	2217487.36	0.10
8	533376.06	2217442.58	0.10
9	533309.08	2217393.67	0.10
10	533249.38	2217401.34	0.10
11	533168.51	2217431.50	0.10
12	533023.72	2217470.20	0.10
13	532937.27	2217493.56	0.10
14	532877.21	2217663.36	0.10
15	532717.68	2217728.68	0.10
16	532530.57	2217706.37	0.10
17	532332.12	2217684.14	0.10
18	532132.32	2217662.17	0.10
19	531938.28	2217641.65	0.10
20	531784.60	2217697.99	0.10
21	531568.38	2217779.82	0.10
22	531390.63	2217847.15	0.10
23	531208.42	2217916.36	0.10
24	531145.79	2217939.81	0.10
25	531152.68	2217928.85	0.10
26	531162.36	2217915.07	0.10
27	531176.93	2217895.18	0.10
28	531187.00	2217881.68	0.10
29	531194.31	2217878.94	0.10
30	531376.46	2217809.75	0.10
31	531554.22	2217742.41	0.10
32	531770.64	2217660.50	0.10
33	531933.24	2217600.89	0.10
34	532136.61	2217622.40	0.10
35	532336.54	2217644.39	0.10
36	532535.17	2217666.64	0.10
37	532719.79	2217684.59	0.10

38	532845.47	2217633.13	0.10
39	532906.56	2217460.42	0.10
40	533013.34	2217431.57	0.10
41	533156.32	2217393.35	0.10
42	533239.72	2217362.25	0.10
43	533319.14	2217352.04	0.10
44	533399.68	2217408.29	0.10
45	533538.43	2217583.32	0.10
46	533658.71	2217735.25	0.10
1	533677.37	2217758.75	0.10
47	529634.85	2217297.73	0.10
48	529692.06	2217378.72	0.10
49	529955.70	2217341.61	0.10
50	530206.76	2217309.18	0.10
51	530384.67	2217500.57	0.10
52	530531.24	2217659.91	0.10
53	530635.56	2217773.53	0.10
54	530695.13	2217838.41	0.10
55	530851.82	2218008.68	0.10
56	530906.39	2217987.75	0.10
57	531022.11	2217943.43	0.10
58	531127.35	2217904.02	0.10
59	531123.78	2217909.10	0.10
60	531123.28	2217909.86	0.10
61	531112.68	2217926.73	0.10
62	531112.43	2217927.13	0.10
63	531105.67	2217938.57	0.10
64	531105.21	2217939.40	0.10
65	531096.49	2217956.14	0.10
66	531096.02	2217957.11	0.10
67	531095.30	2217958.72	0.10
68	531029.28	2217983.45	0.10
69	530965.82	2218007.79	0.10
70	530840.78	2218055.76	0.10
71	530665.68	2217865.48	0.10
72	530596.74	2217790.39	0.10
73	530501.77	2217686.96	0.10
74	530355.30	2217527.73	0.10
75	530191.48	2217351.48	0.10
76	529961.05	2217381.25	0.10
77	529673.47	2217421.74	0.10
78	529620.40	2217346.61	0.10
79	529621.47	2217345.18	0.10
80	529628.70	2217334.58	0.10
81	529620.73	2217323.69	0.10
82	529624.45	2217315.39	0.10
83	529630.87	2217304.49	0.10
47	529634.85	2217297.73	0.10

84	529622.20	2217279.80	0.10
85	529620.74	2217282.28	0.10
86	529607.22	2217305.25	0.10
87	529599.90	2217295.17	0.10
88	529592.12	2217306.57	0.10
89	529524.06	2217210.21	0.10
90	529377.17	2217205.31	0.10
91	529354.78	2217204.56	0.10
92	529228.32	2217199.45	0.10
93	529081.16	2217197.16	0.10
94	528860.32	2217189.45	0.10
95	528656.70	2217183.36	0.10
96	528420.51	2217176.89	0.10
97	528205.44	2217169.93	0.10
98	528026.97	2217166.49	0.10
99	527869.74	2217230.02	0.10
100	527678.56	2217307.93	0.10
101	527496.23	2217382.63	0.10
102	527318.09	2217455.70	0.10
103	527127.11	2217534.04	0.10
104	526909.88	2217623.15	0.10
105	526742.68	2217691.74	0.10
106	526600.10	2217752.21	0.10
107	526544.31	2217882.75	0.10
108	526464.53	2218071.83	0.10
109	526412.81	2218198.02	0.10
110	526365.47	2218313.68	0.10
111	526308.87	2218449.94	0.10
112	526230.84	2218640.89	0.10
113	525992.10	2218919.58	0.10
114	525665.96	2218990.39	0.10
115	525630.55	2218998.07	0.10
116	525598.14	2219021.88	0.10
117	525498.18	2219095.31	0.10
118	525436.59	2219140.55	0.10
119	525171.27	2219071.29	0.10
120	525006.39	2219154.33	0.10
121	524884.54	2219083.20	0.10
122	524886.01	2219048.80	0.10
123	524921.51	2219073.54	0.10
124	524929.16	2219062.63	0.10
125	525007.80	2219108.83	0.10
126	525145.64	2219039.41	0.10
127	525163.40	2219030.46	0.10
128	525166.76	2219028.77	0.10
129	525428.27	2219097.04	0.10
130	525465.85	2219069.43	0.10
131	525574.07	2218989.93	0.10

132	525613.74	2218960.79	0.10
133	525661.26	2218950.48	0.10
134	525970.47	2218883.34	0.10
135	526196.26	2218619.77	0.10
136	526271.89	2218434.71	0.10
137	526328.49	2218298.43	0.10
138	526373.38	2218188.77	0.10
139	526425.40	2218061.68	0.10
140	526507.49	2217867.12	0.10
141	526569.65	2217721.68	0.10
142	526727.27	2217654.82	0.10
143	526894.70	2217586.14	0.10
144	527111.92	2217497.04	0.10
145	527302.91	2217418.69	0.10
146	527481.06	2217345.62	0.10
147	527663.43	2217270.90	0.10
148	527854.70	2217192.96	0.10
149	528019.56	2217126.34	0.10
150	528206.47	2217129.94	0.10
151	528421.70	2217136.91	0.10
152	528657.85	2217143.38	0.10
153	528861.61	2217149.47	0.10
154	529082.17	2217157.17	0.10
155	529188.39	2217158.82	0.10
156	529103.39	2217045.58	0.10
157	528989.80	2216897.36	0.10
158	529020.74	2216827.30	0.10
159	529047.57	2216865.57	0.10
160	529035.97	2216891.84	0.10
161	529135.26	2217021.41	0.10
162	529239.17	2217159.85	0.10
163	529356.26	2217164.59	0.10
164	529378.92	2217165.34	0.10
165	529545.27	2217170.89	0.10
84	529622.20	2217279.80	0.10

Схема расположения границ публичного сервитута

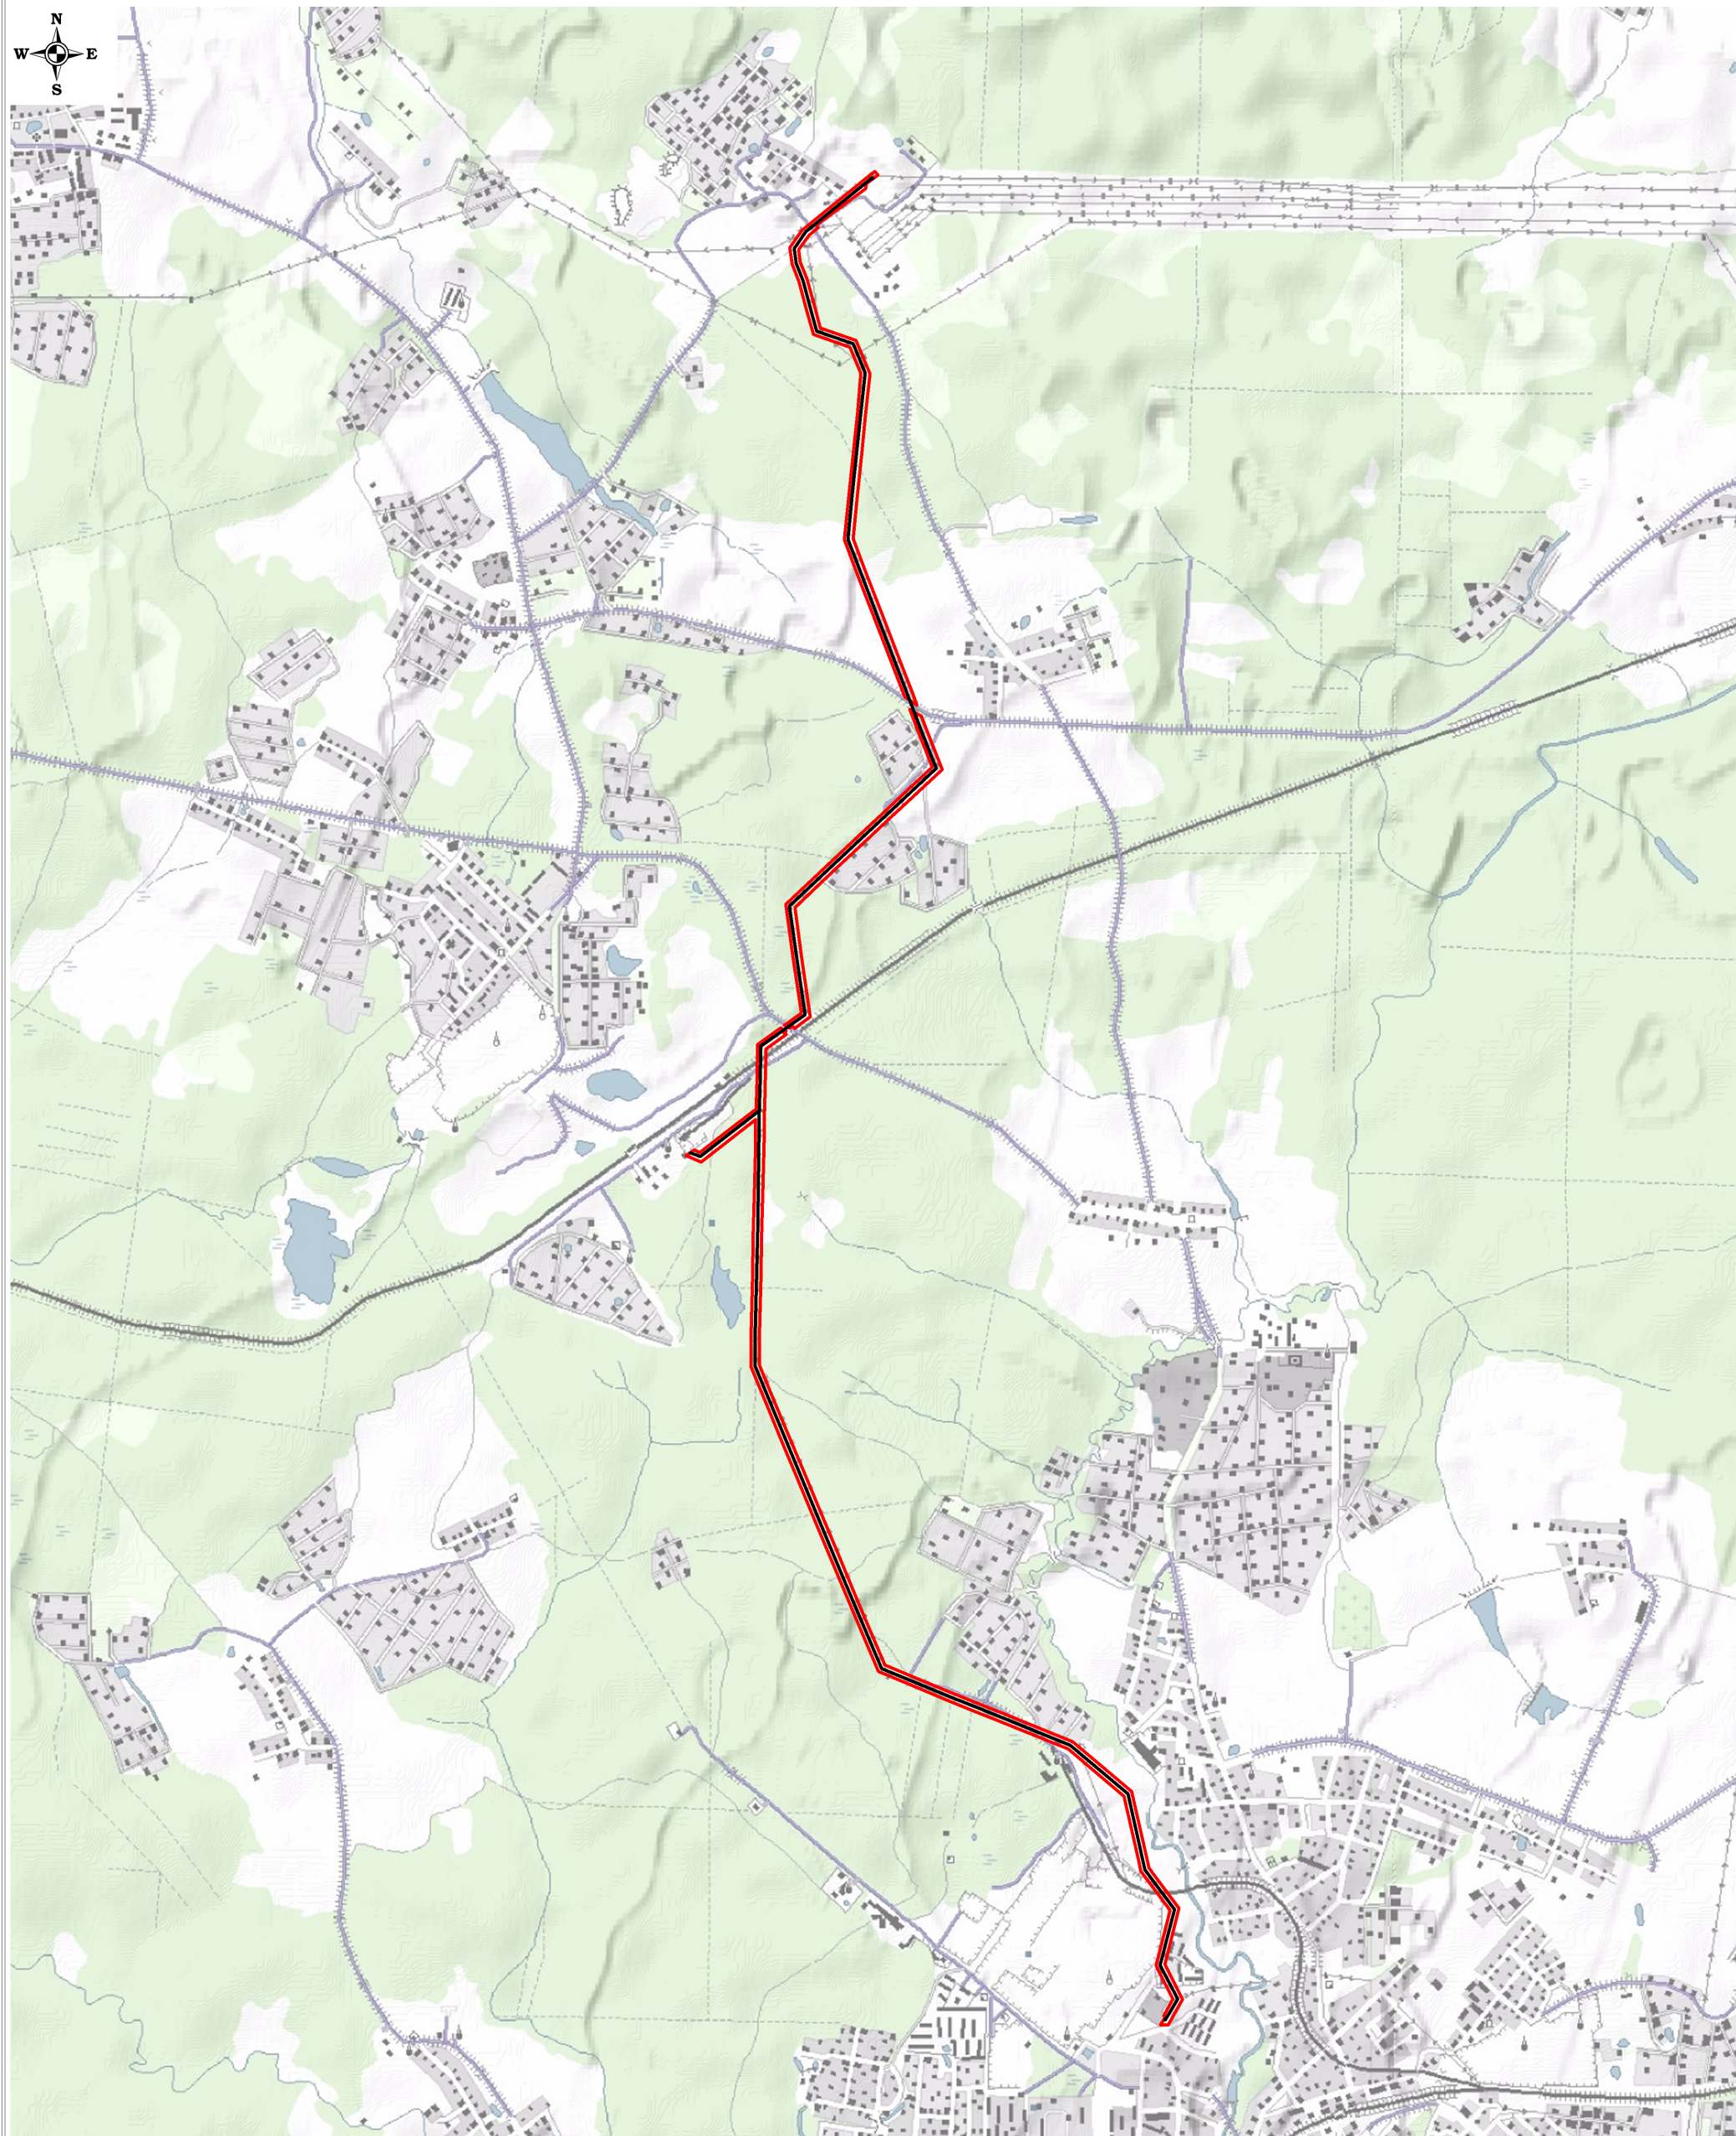


Масштаб: 1:30000

Используемые условные знаки и обозначения:
- обозначение границы публичного сервитута
- обозначение линии электропередачи



Сергиево-Посадский городской округ - обозначение муниципального образования
Московская область - обозначение субъекта

Схема расположения границ публичного сервитута

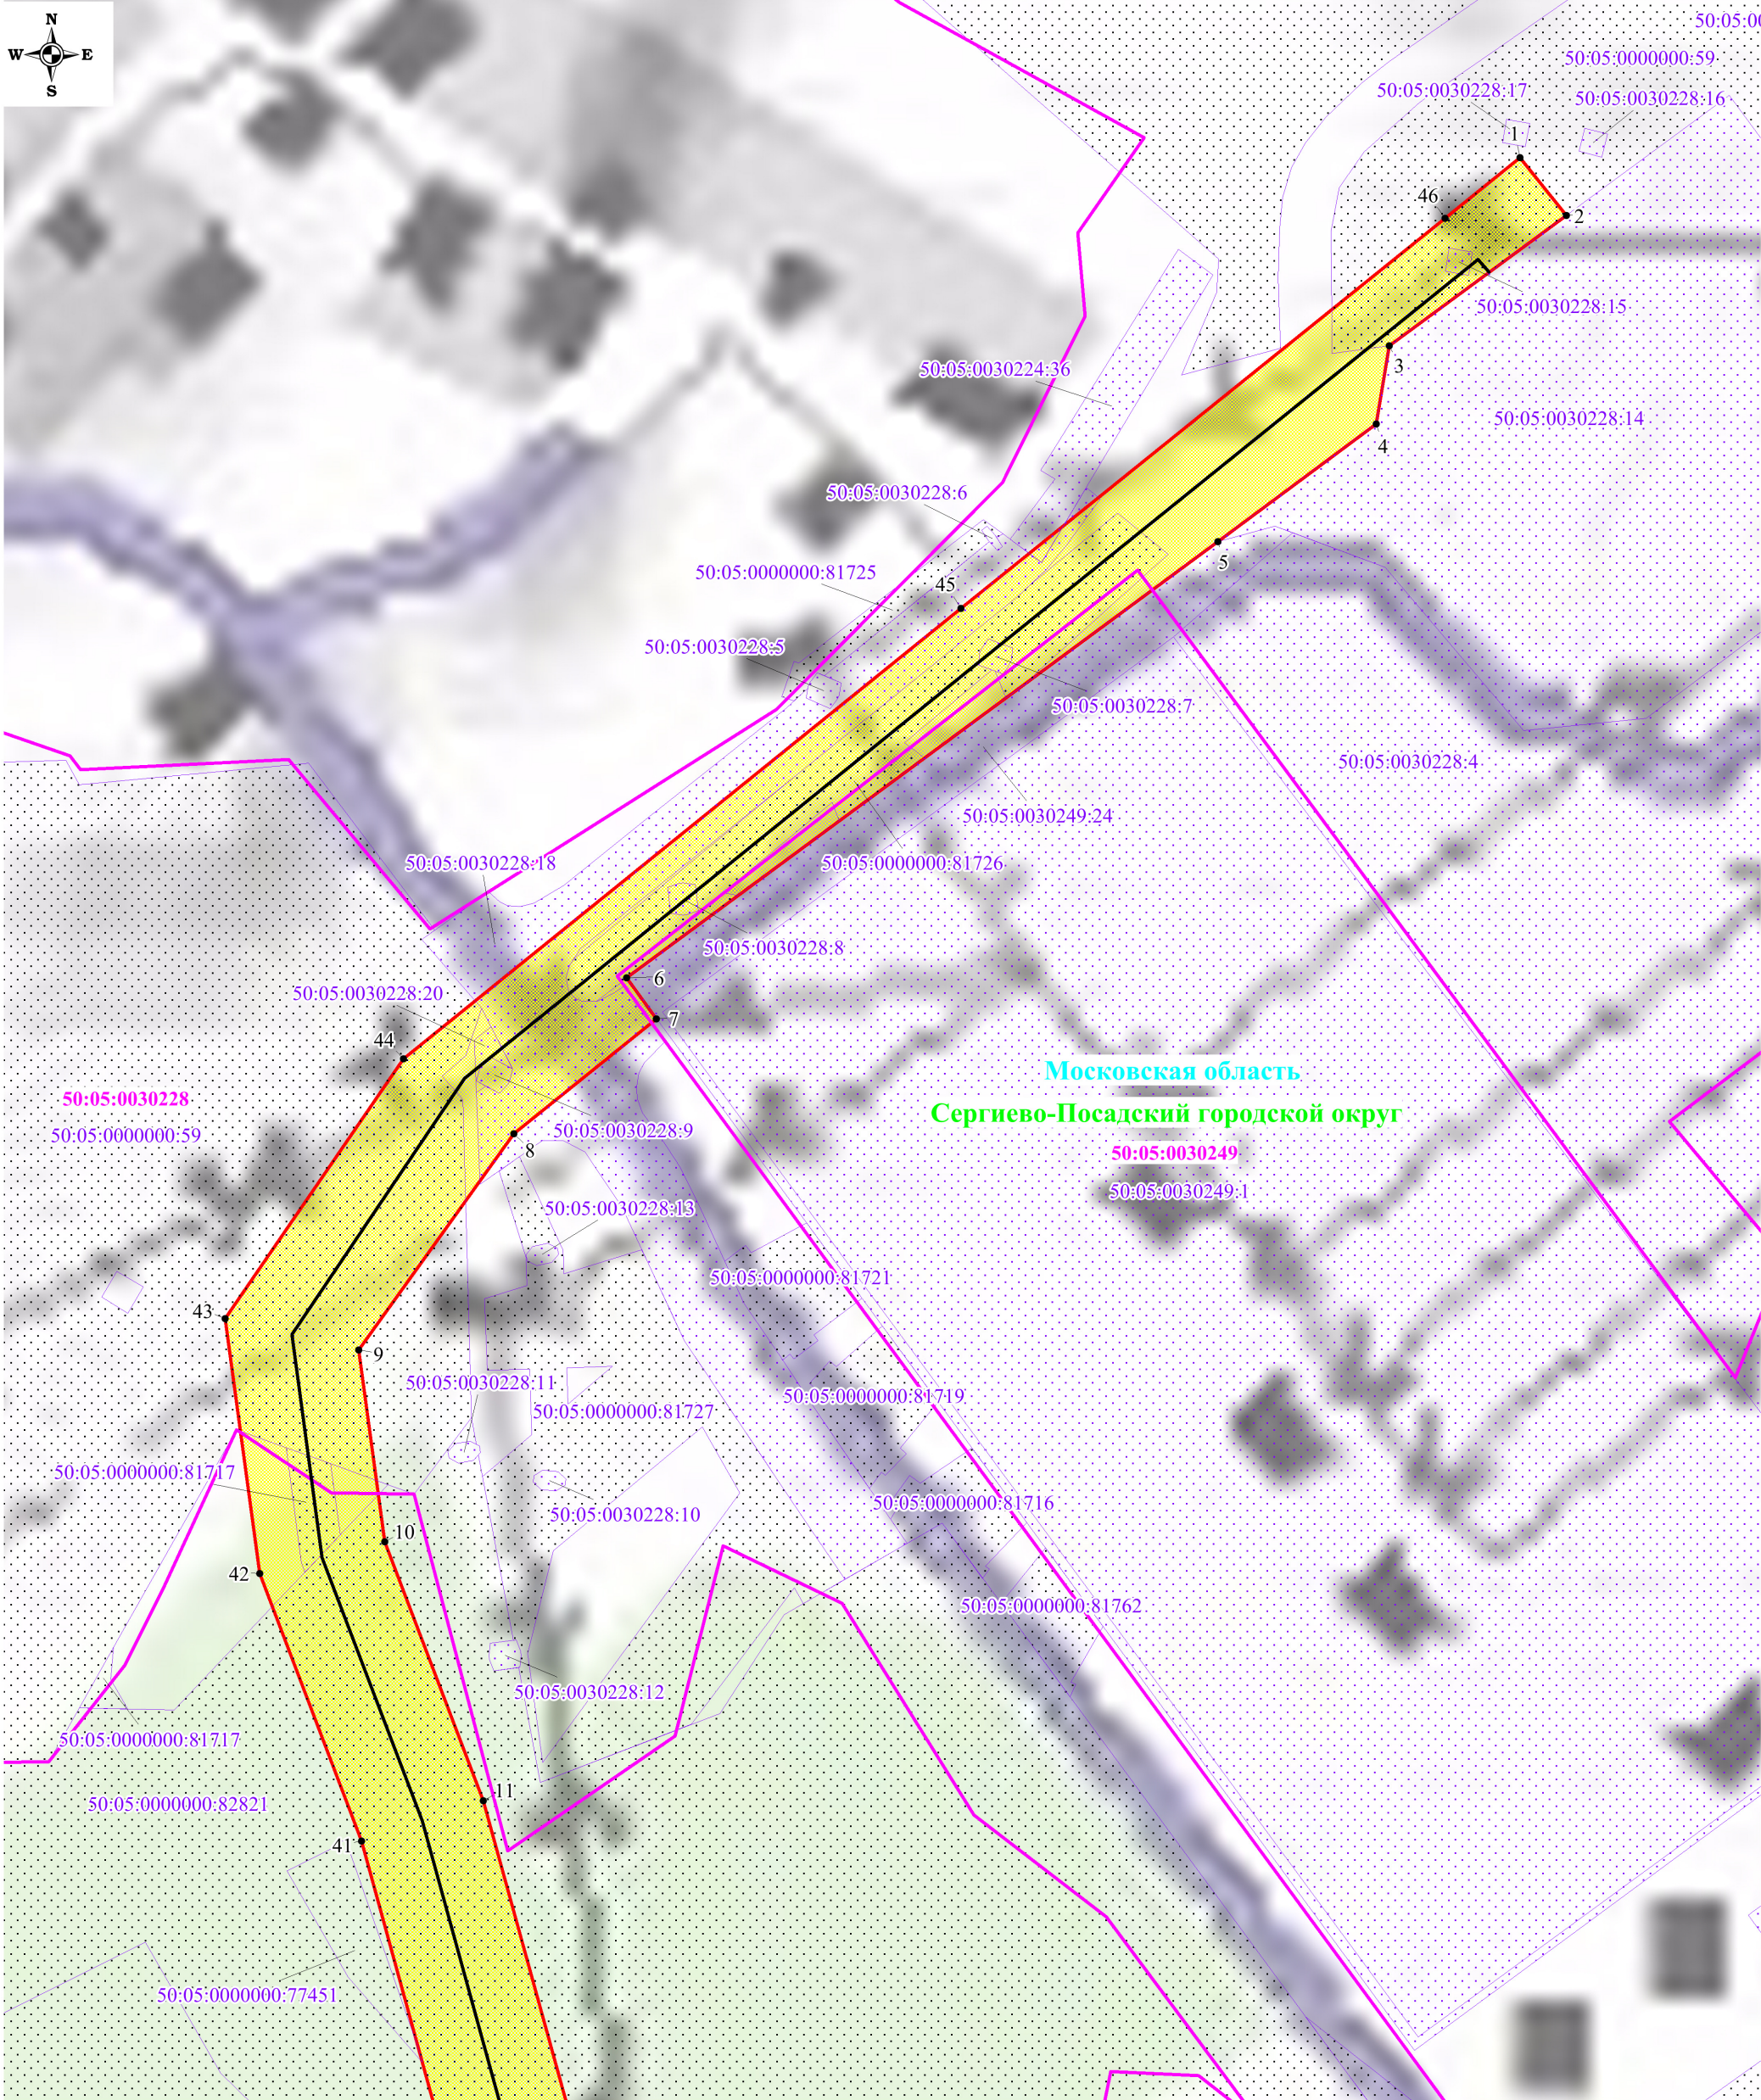

Используемые условные знаки и обозначения:


-  - обозначение границы публичного сервитута
-  - обозначение границы земельного участка
-  - обозначение границы кадастрового квартала
-  - обозначение линии электропередачи
-  - обозначение границы охранной зоны линии электропередачи

-  1 - обозначение характерной точки границы публичного сервитута
- 50:05:0030249:1 - обозначение кадастрового номера земельного участка
- 50:05:0030249 - обозначение номера кадастрового квартала
- Московская область - обозначение субъекта
- Сергиево-Посадский городской округ - обозначение муниципального образования

Масштаб: 1:2000

Выноска №1

Схема расположения границ публичного сервитута

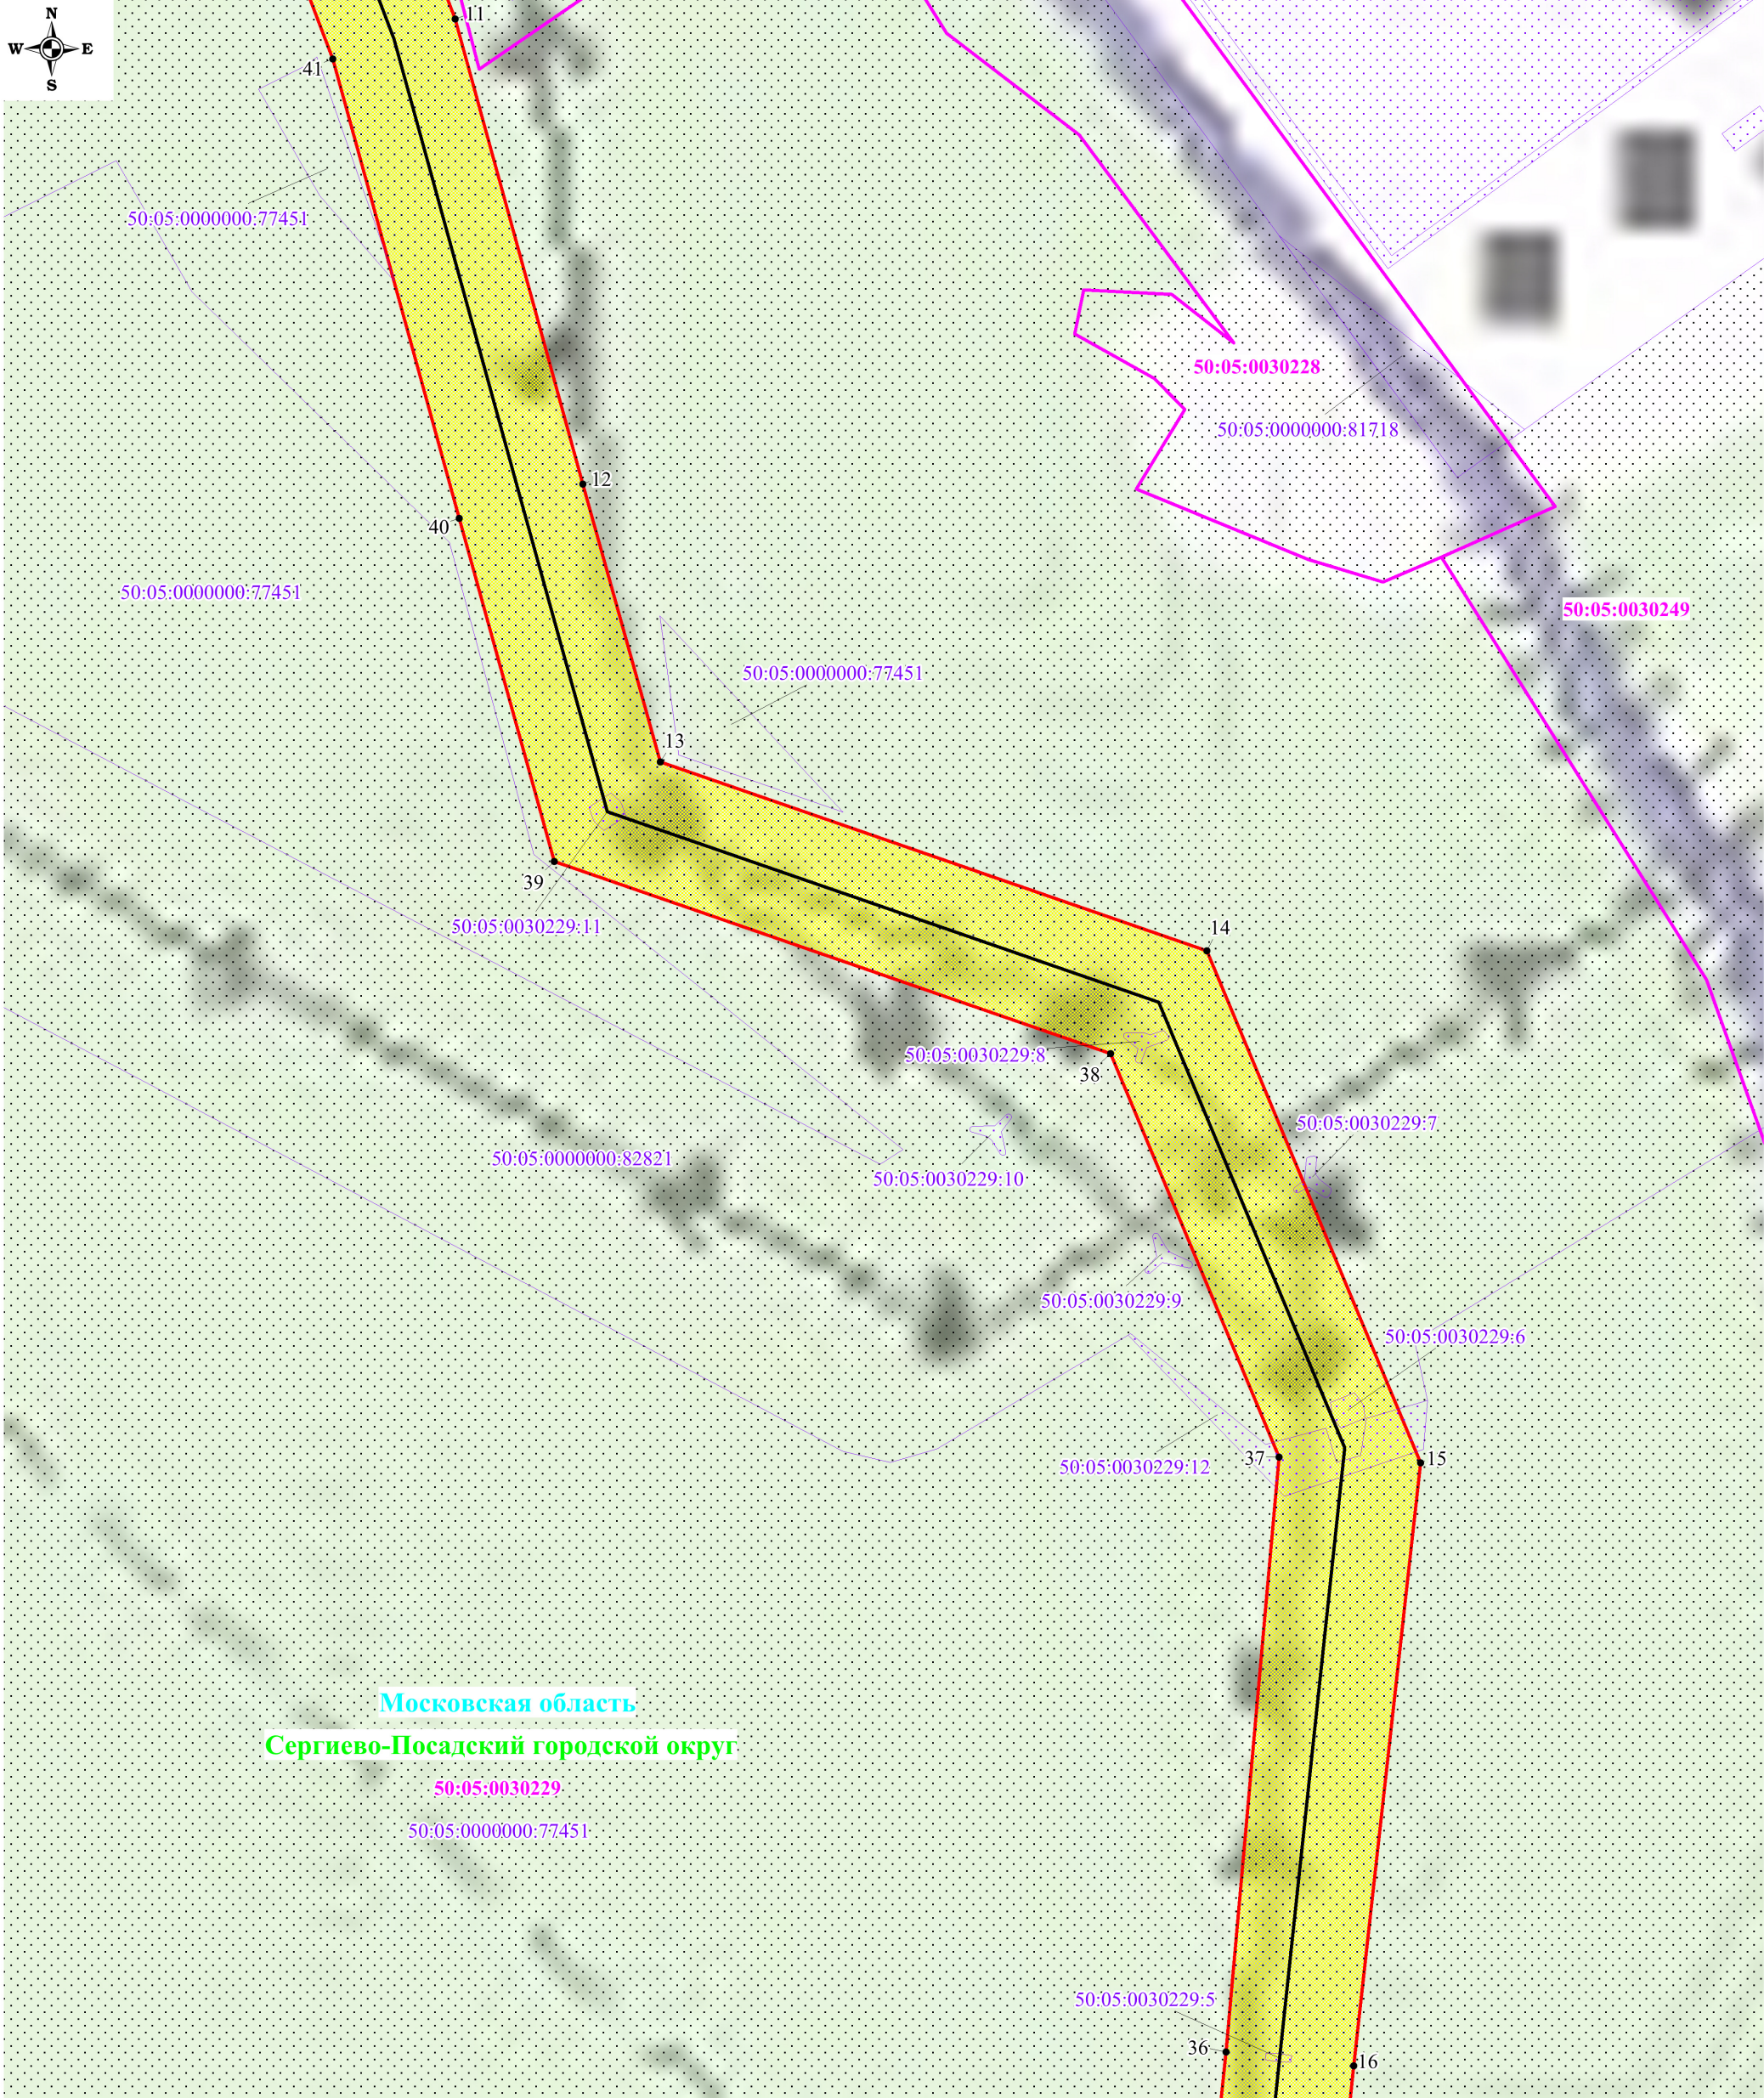

Используемые условные знаки и обозначения:


-  - обозначение границы публичного сервитута
-  - обозначение границы земельного участка
-  - обозначение границы кадастрового квартала
-  - обозначение линии электропередачи
-  - обозначение границы охранной зоны линии электропередачи

Масштаб: 1:2000

Выноска №2

-  1 - обозначение характерной точки границы публичного сервитута
- 50:05:0030249:1 - обозначение кадастрового номера земельного участка
- 50:05:0030249 - обозначение номера кадастрового квартала
- Московская область - обозначение субъекта
- Сергиево-Посадский городской округ - обозначение муниципального образования

Схема расположения границ публичного сервитута

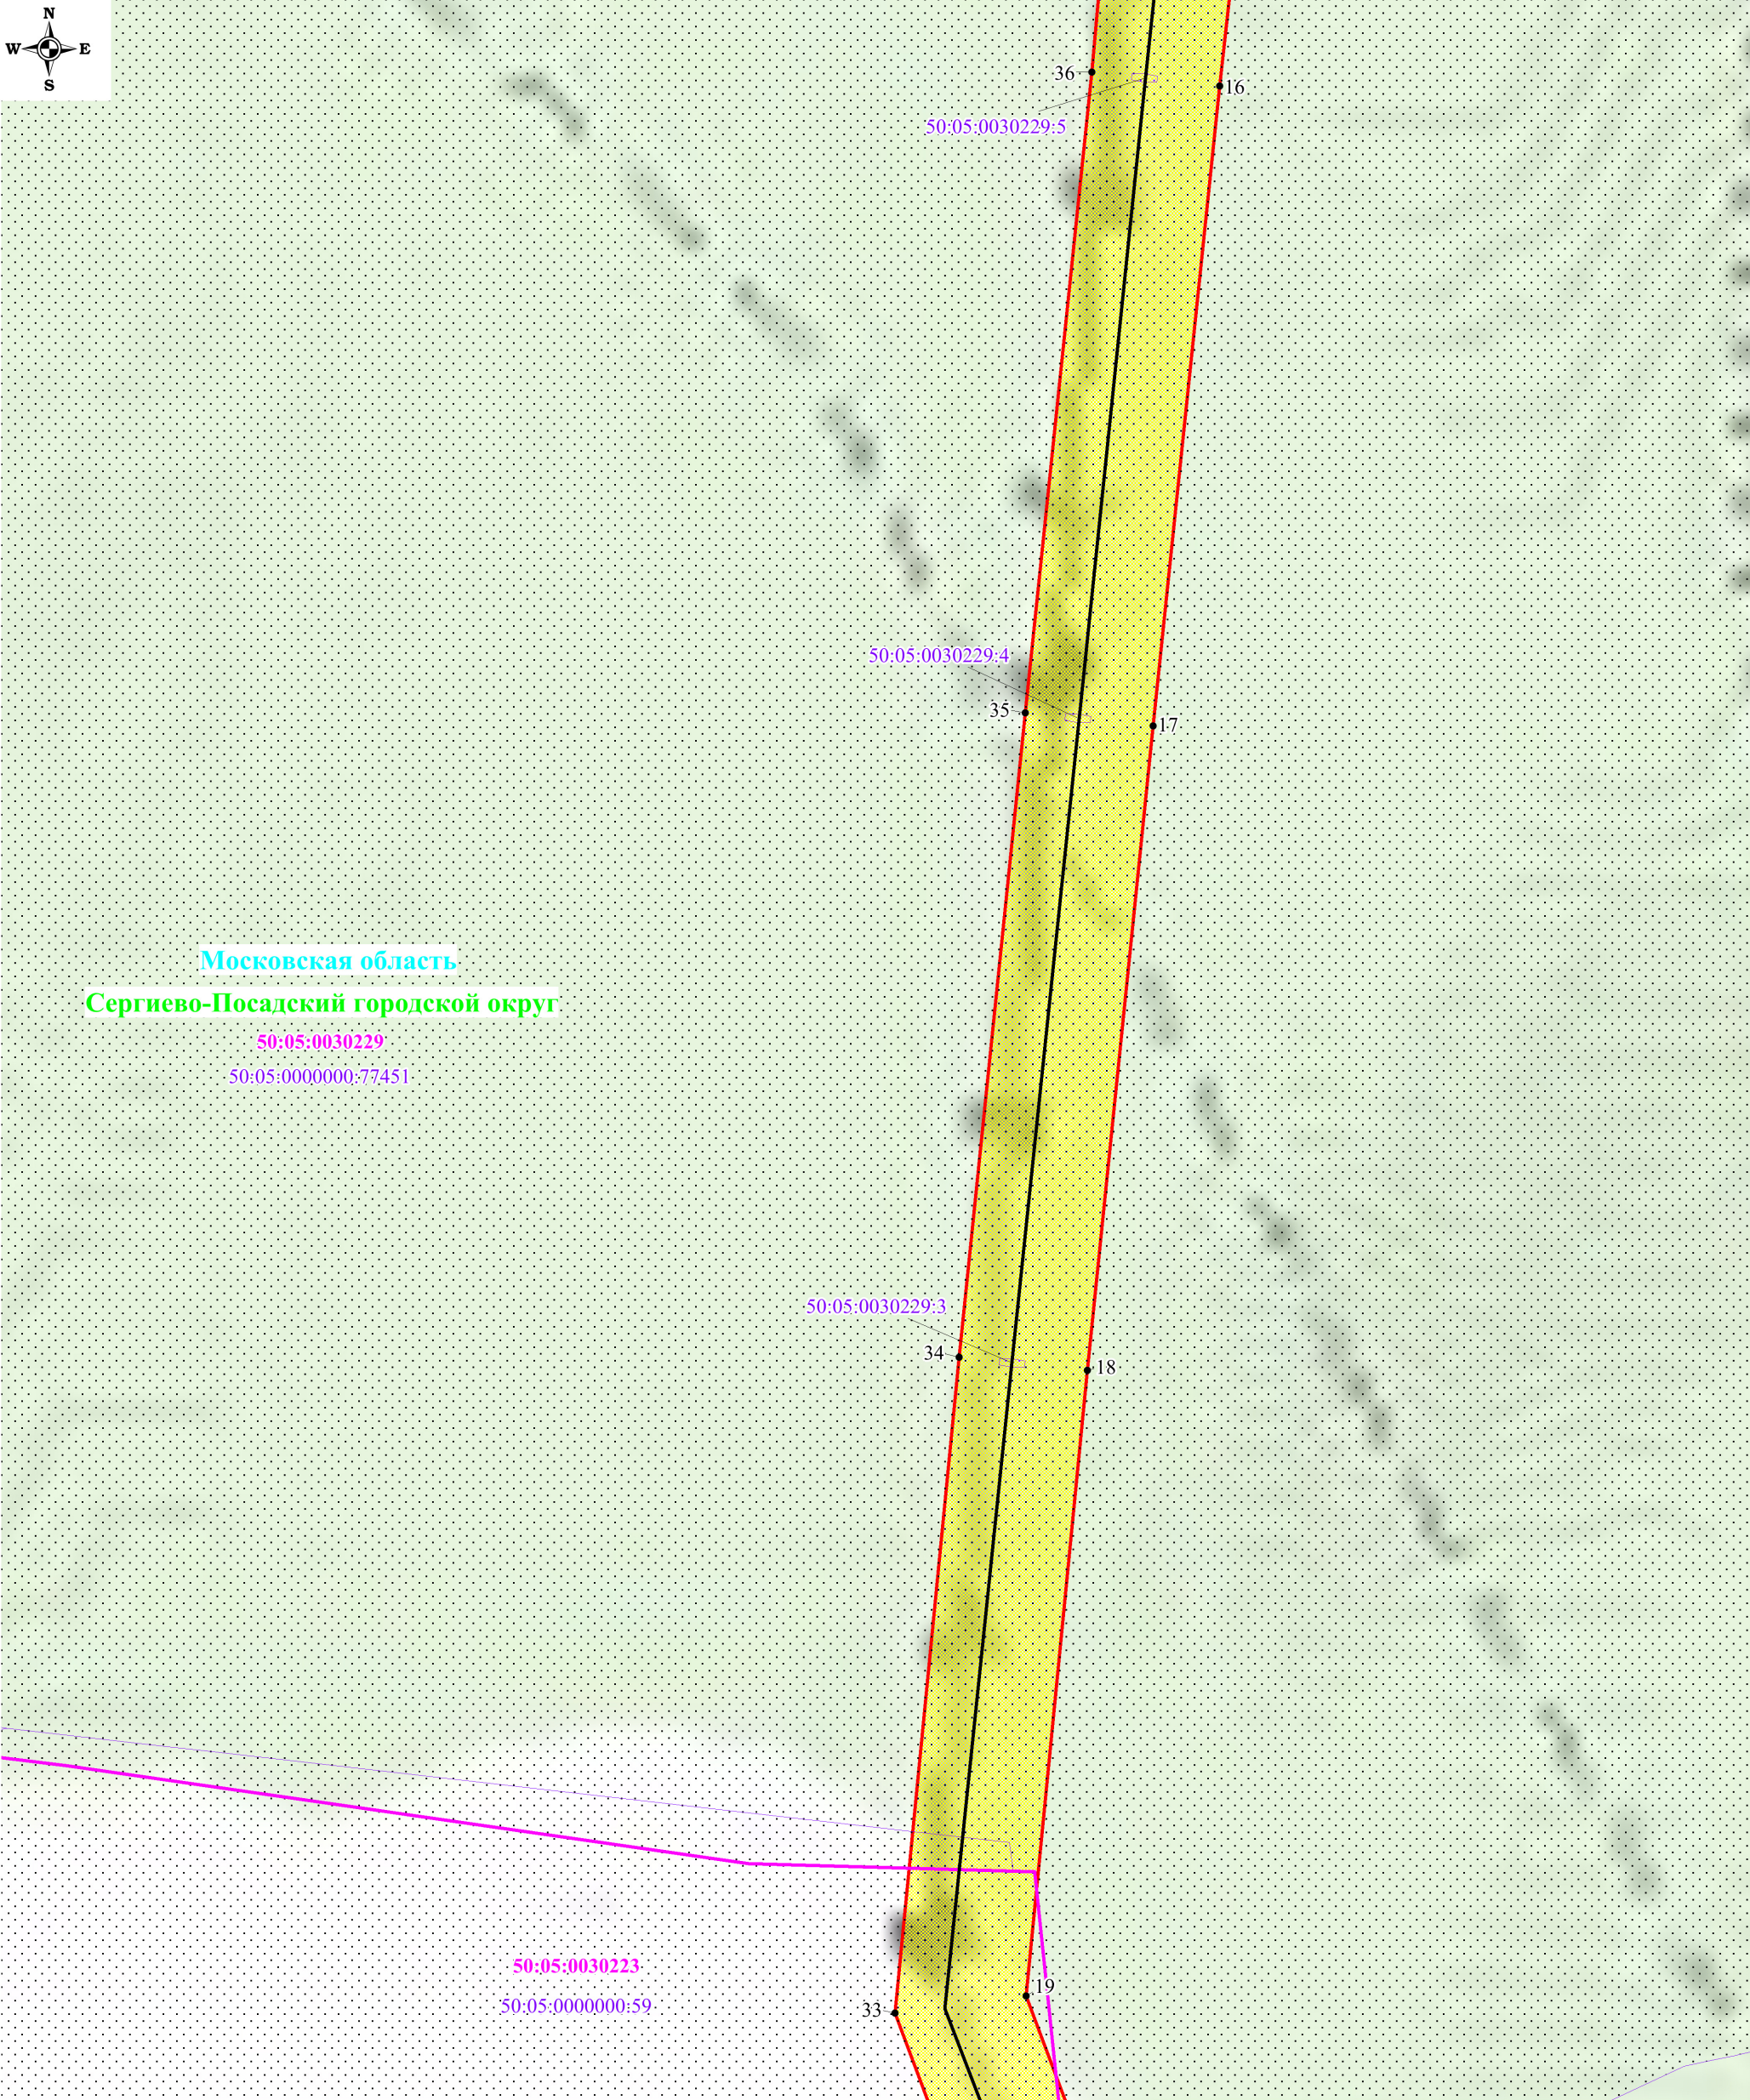

Используемые условные знаки и обозначения:

- обозначение границы публичного сервитута
- обозначение границы земельного участка
- обозначение границы кадастрового квартала
- обозначение линии электропередачи
- обозначение границы охранной зоны линии электропередачи

- 1 - обозначение характерной точки границы публичного сервитута
- 50:05:0030249:1 - обозначение кадастрового номера земельного участка
- 50:05:0030249 - обозначение номера кадастрового квартала
- Московская область - обозначение субъекта
- Сергиево-Посадский городской округ - обозначение муниципального образования

Масштаб: 1:2000

Выноска №3

Схема расположения границ публичного сервитута



Используемые условные знаки и обозначения:

- обозначение границы публичного сервитута
- обозначение границы земельного участка
- обозначение границы кадастрового квартала
- обозначение линии электропередачи
- обозначение границы охранной зоны линии электропередачи

- 1 - обозначение характерной точки границы публичного сервитута
- 50:05:0030249:1 - обозначение кадастрового номера земельного участка
- 50:05:0030249 - обозначение номера кадастрового квартала
- Московская область - обозначение субъекта
- Сергиево-Посадский городской округ - обозначение муниципального образования

Масштаб: 1:2000

Выноска №4

Схема расположения границ публичного сервитута

Московская область
Сергиево-Посадский городской округ

50:05:0030223
50:05:0000000:59

50:05:0030202
50:05:0000000:77451

50:05:0030204

50:05:0030205
50:05:0000000:59

50:05:0030249:1
50:05:0030249

Московская область
Сергиево-Посадский городской округ

Используемые условные знаки и обозначения:

	- обозначение границы публичного сервитута		- обозначение характерной точки границы публичного сервитута
	- обозначение границы земельного участка	50:05:0030249:1	- обозначение кадастрового номера земельного участка
	- обозначение границы кадастрового квартала	50:05:0030249	- обозначение номера кадастрового квартала
	- обозначение линии электропередачи	Московская область	- обозначение субъекта
	- обозначение границы охранной зоны линии электропередачи	Сергиево-Посадский городской округ	- обозначение муниципального образования

Масштаб: 1:200

Масштаб: 1:100

Масштаб: 1:300

Масштаб: 1:300


Масштаб: 1:2000

Выноска №5

Выноска №5

- 1 - обозначение характерной точки границы публичного сервитута
- 0030249:1 - обозначение кадастрового номера земельного участка
- 5:0030249 - обозначение номера кадастрового квартала
- область - обозначение субъекта
- ой округ - обозначение муниципального образования

Схема расположения границ публичного сервитута

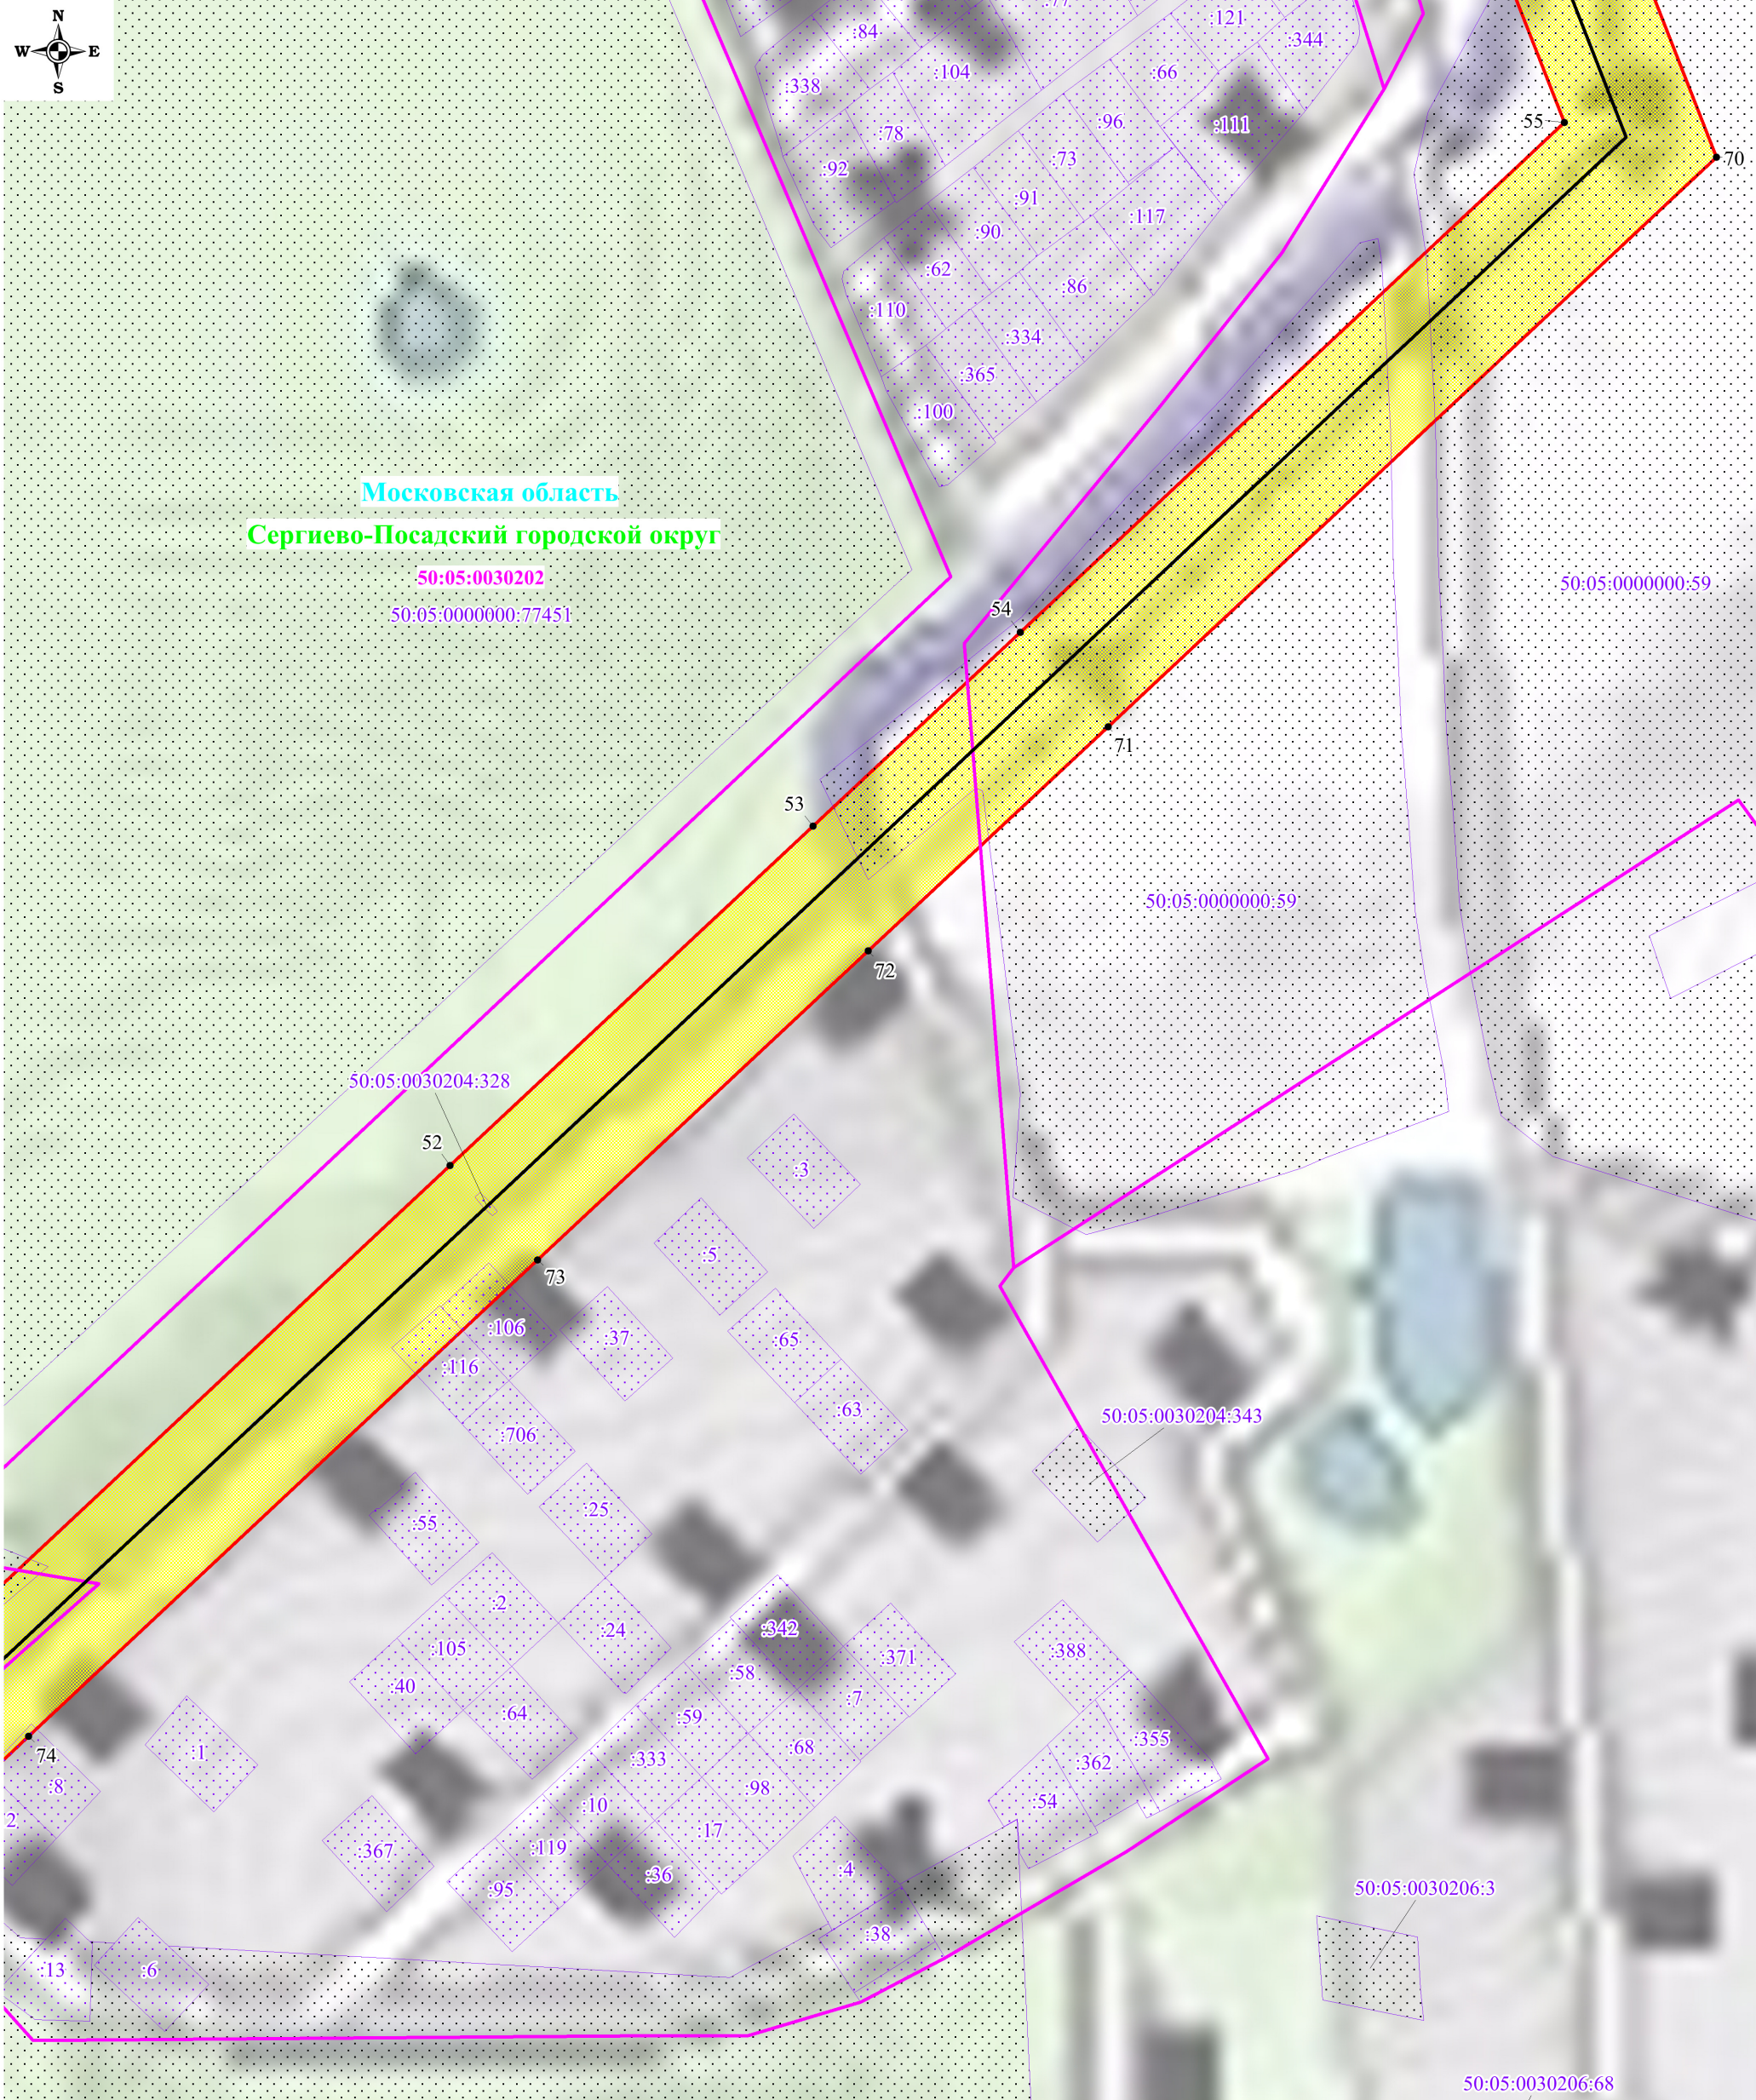

Используемые условные знаки и обозначения:

- обозначение границы публичного сервитута
- обозначение границы земельного участка
- обозначение границы кадастрового квартала
- обозначение линии электропередачи
- обозначение границы охранной зоны линии электропередачи

Масштаб: 1:2000

Выноска №6


- 1 - обозначение характерной точки границы публичного сервитута
- 50:05:0030249:1 - обозначение кадастрового номера земельного участка
- 50:05:0030249 - обозначение номера кадастрового квартала
- Московская область - обозначение субъекта
- Сергиево-Посадский городской округ - обозначение муниципального образования

Масштаб: 1:2000

Выводка №7

- | | | | |
|--|---|------------------------------------|---|
| | - обозначение границы публичного сервитута | | |
| | - обозначение границы земельного участка | • 1 | - обозначение характерной точки границы
публичного сервитута |
| | - обозначение границы кадастрового квартала | 50:05:0030249:1 | - обозначение кадастрового номера земельного участка |
| | - обозначение линии электропередачи | 50:05:0030249 | - обозначение номера кадастрового квартала |
| | - обозначение границы охранной зоны линии электропередачи | Московская область | - обозначение субъекта |
| | | Сергиево-Посадский городской округ | - обозначение муниципального образования |

Схема расположения границ публичного сервитута

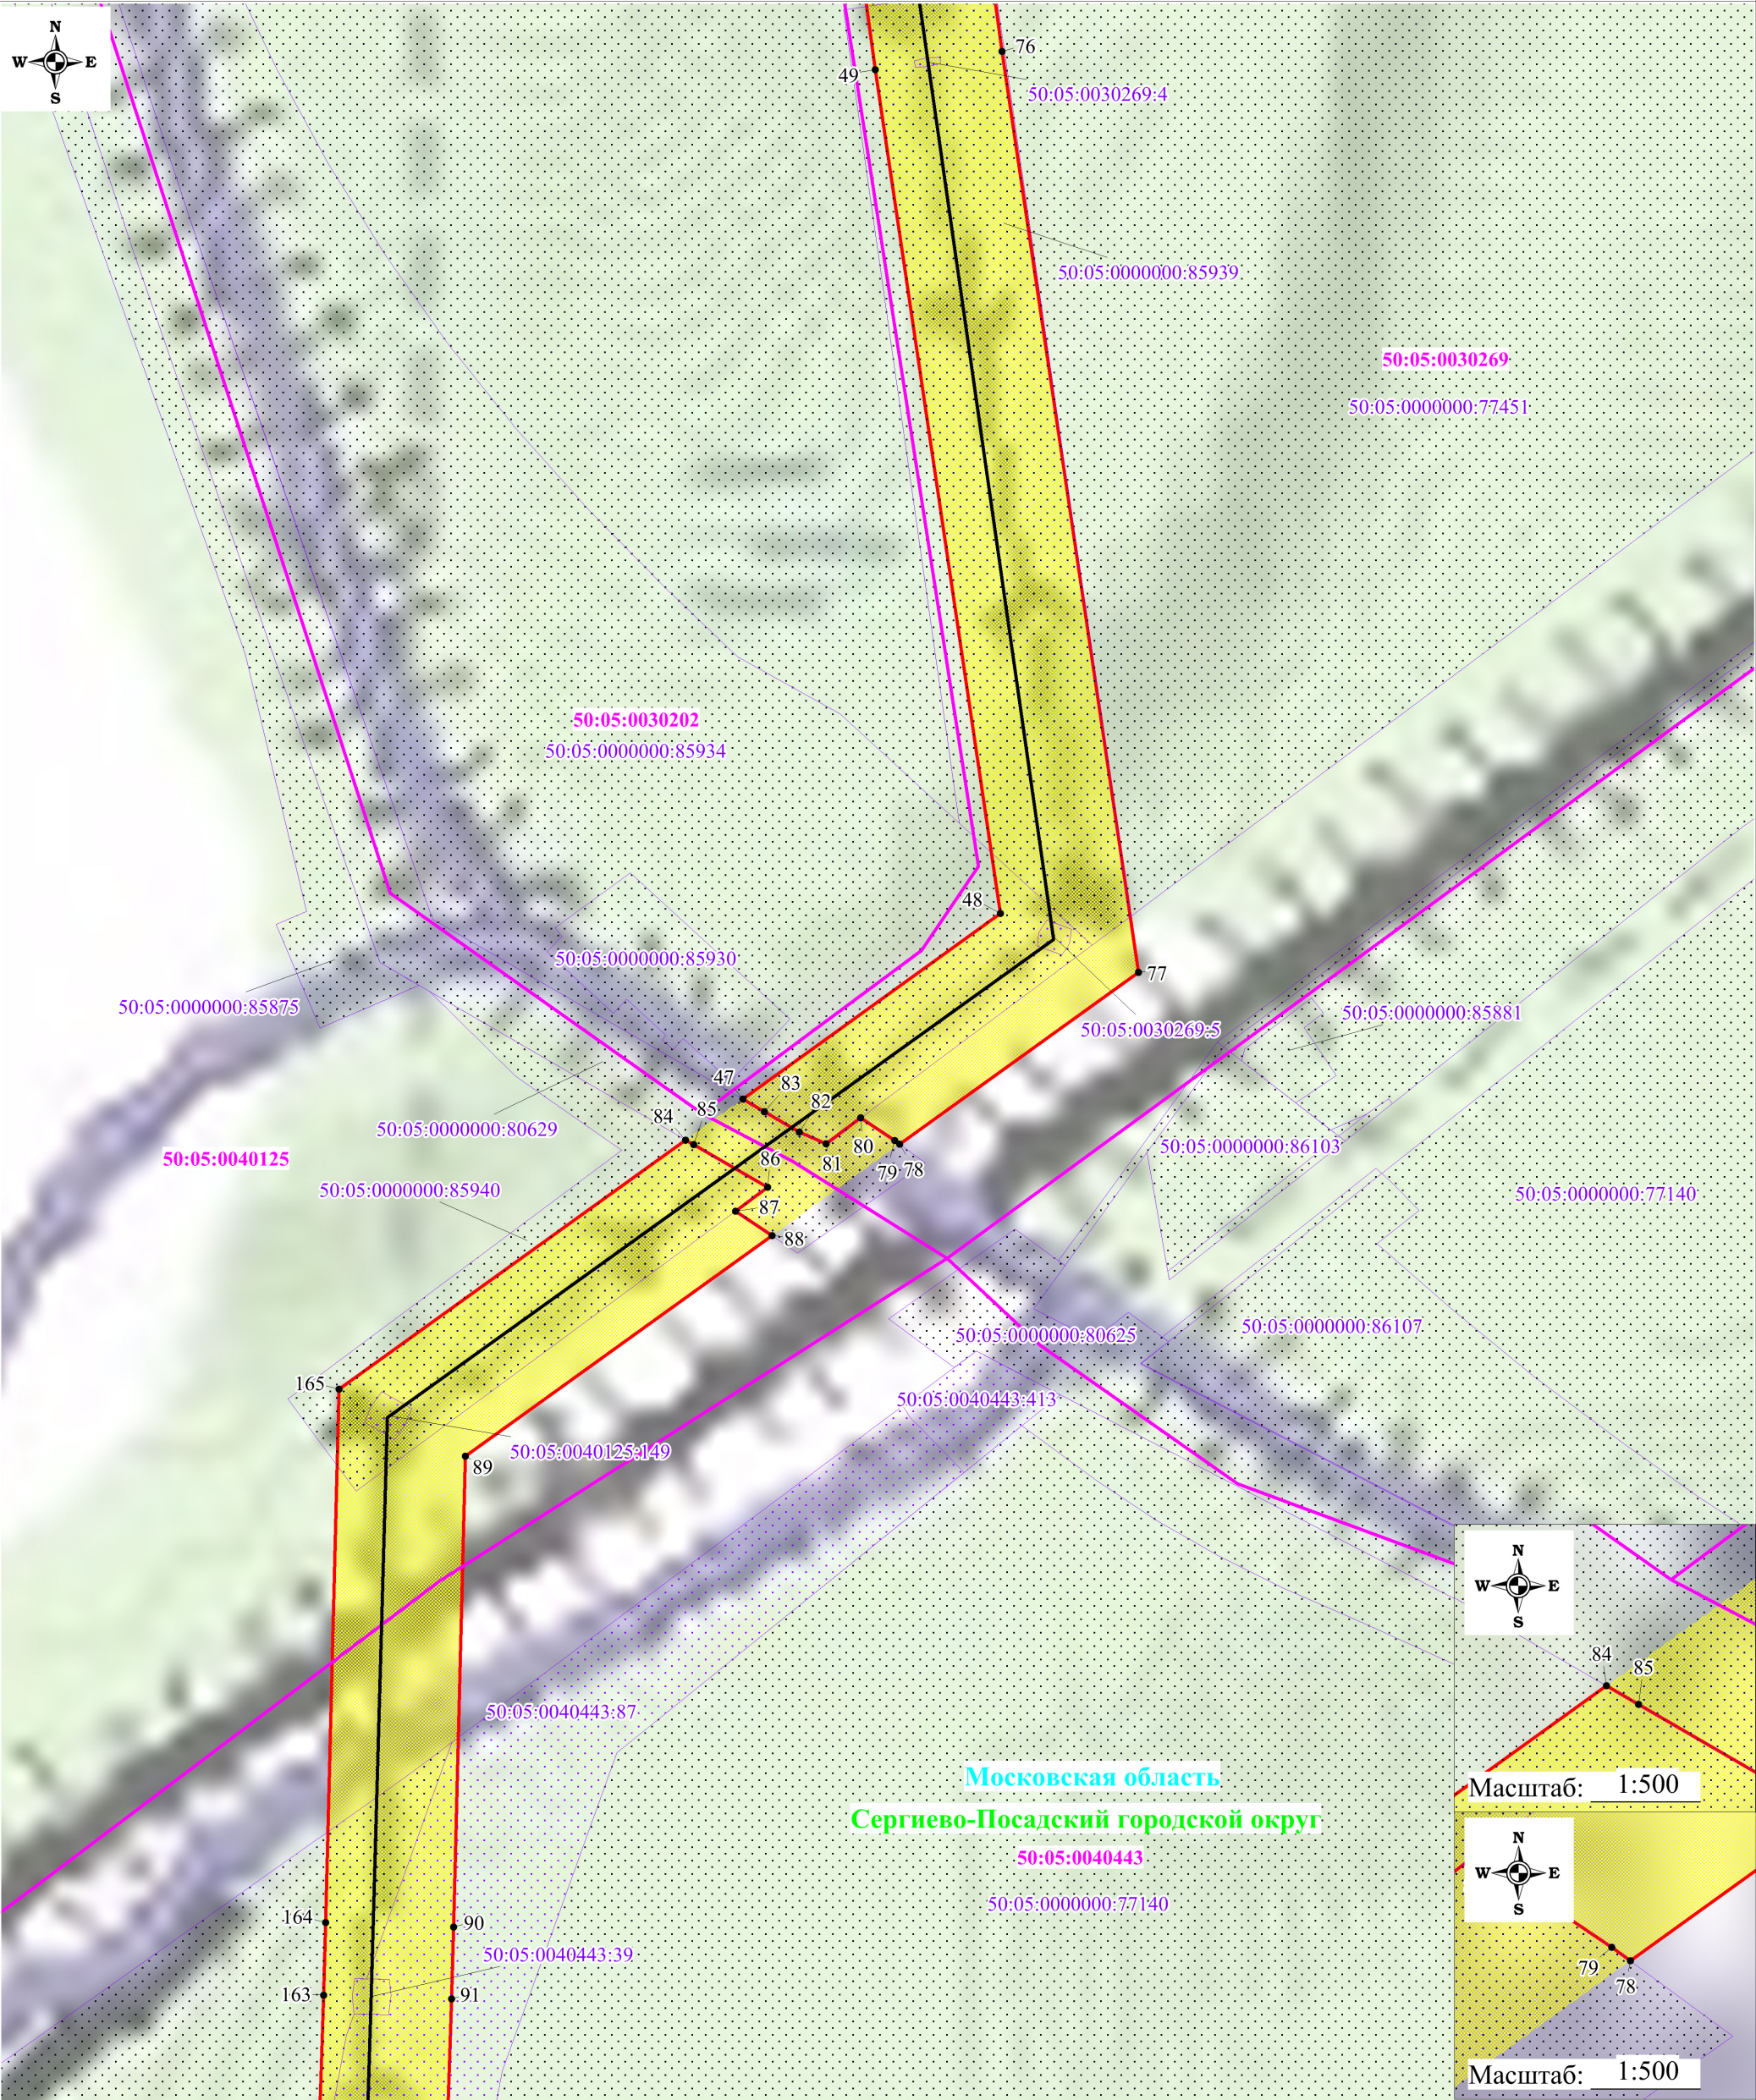

Масштаб: 1:500



Масштаб: 1:500


Используемые условные знаки и обозначения:

- | | | | |
|--|---|--|--|
| | - обозначение границы публичного сервитута | | - обозначение характерной точки границы публичного сервитута |
| | - обозначение границы земельного участка | | - обозначение кадастрового номера земельного участка |
| | - обозначение границы кадастрового квартала | | - обозначение номера кадастрового квартала |
| | - обозначение линии электропередачи | | - обозначение субъекта |
| | - обозначение границы охранной зоны линии электропередачи | | - обозначение муниципального образования |

Масштаб: 1:2000

Выноска №8

Схема расположения границ публичного сервитута

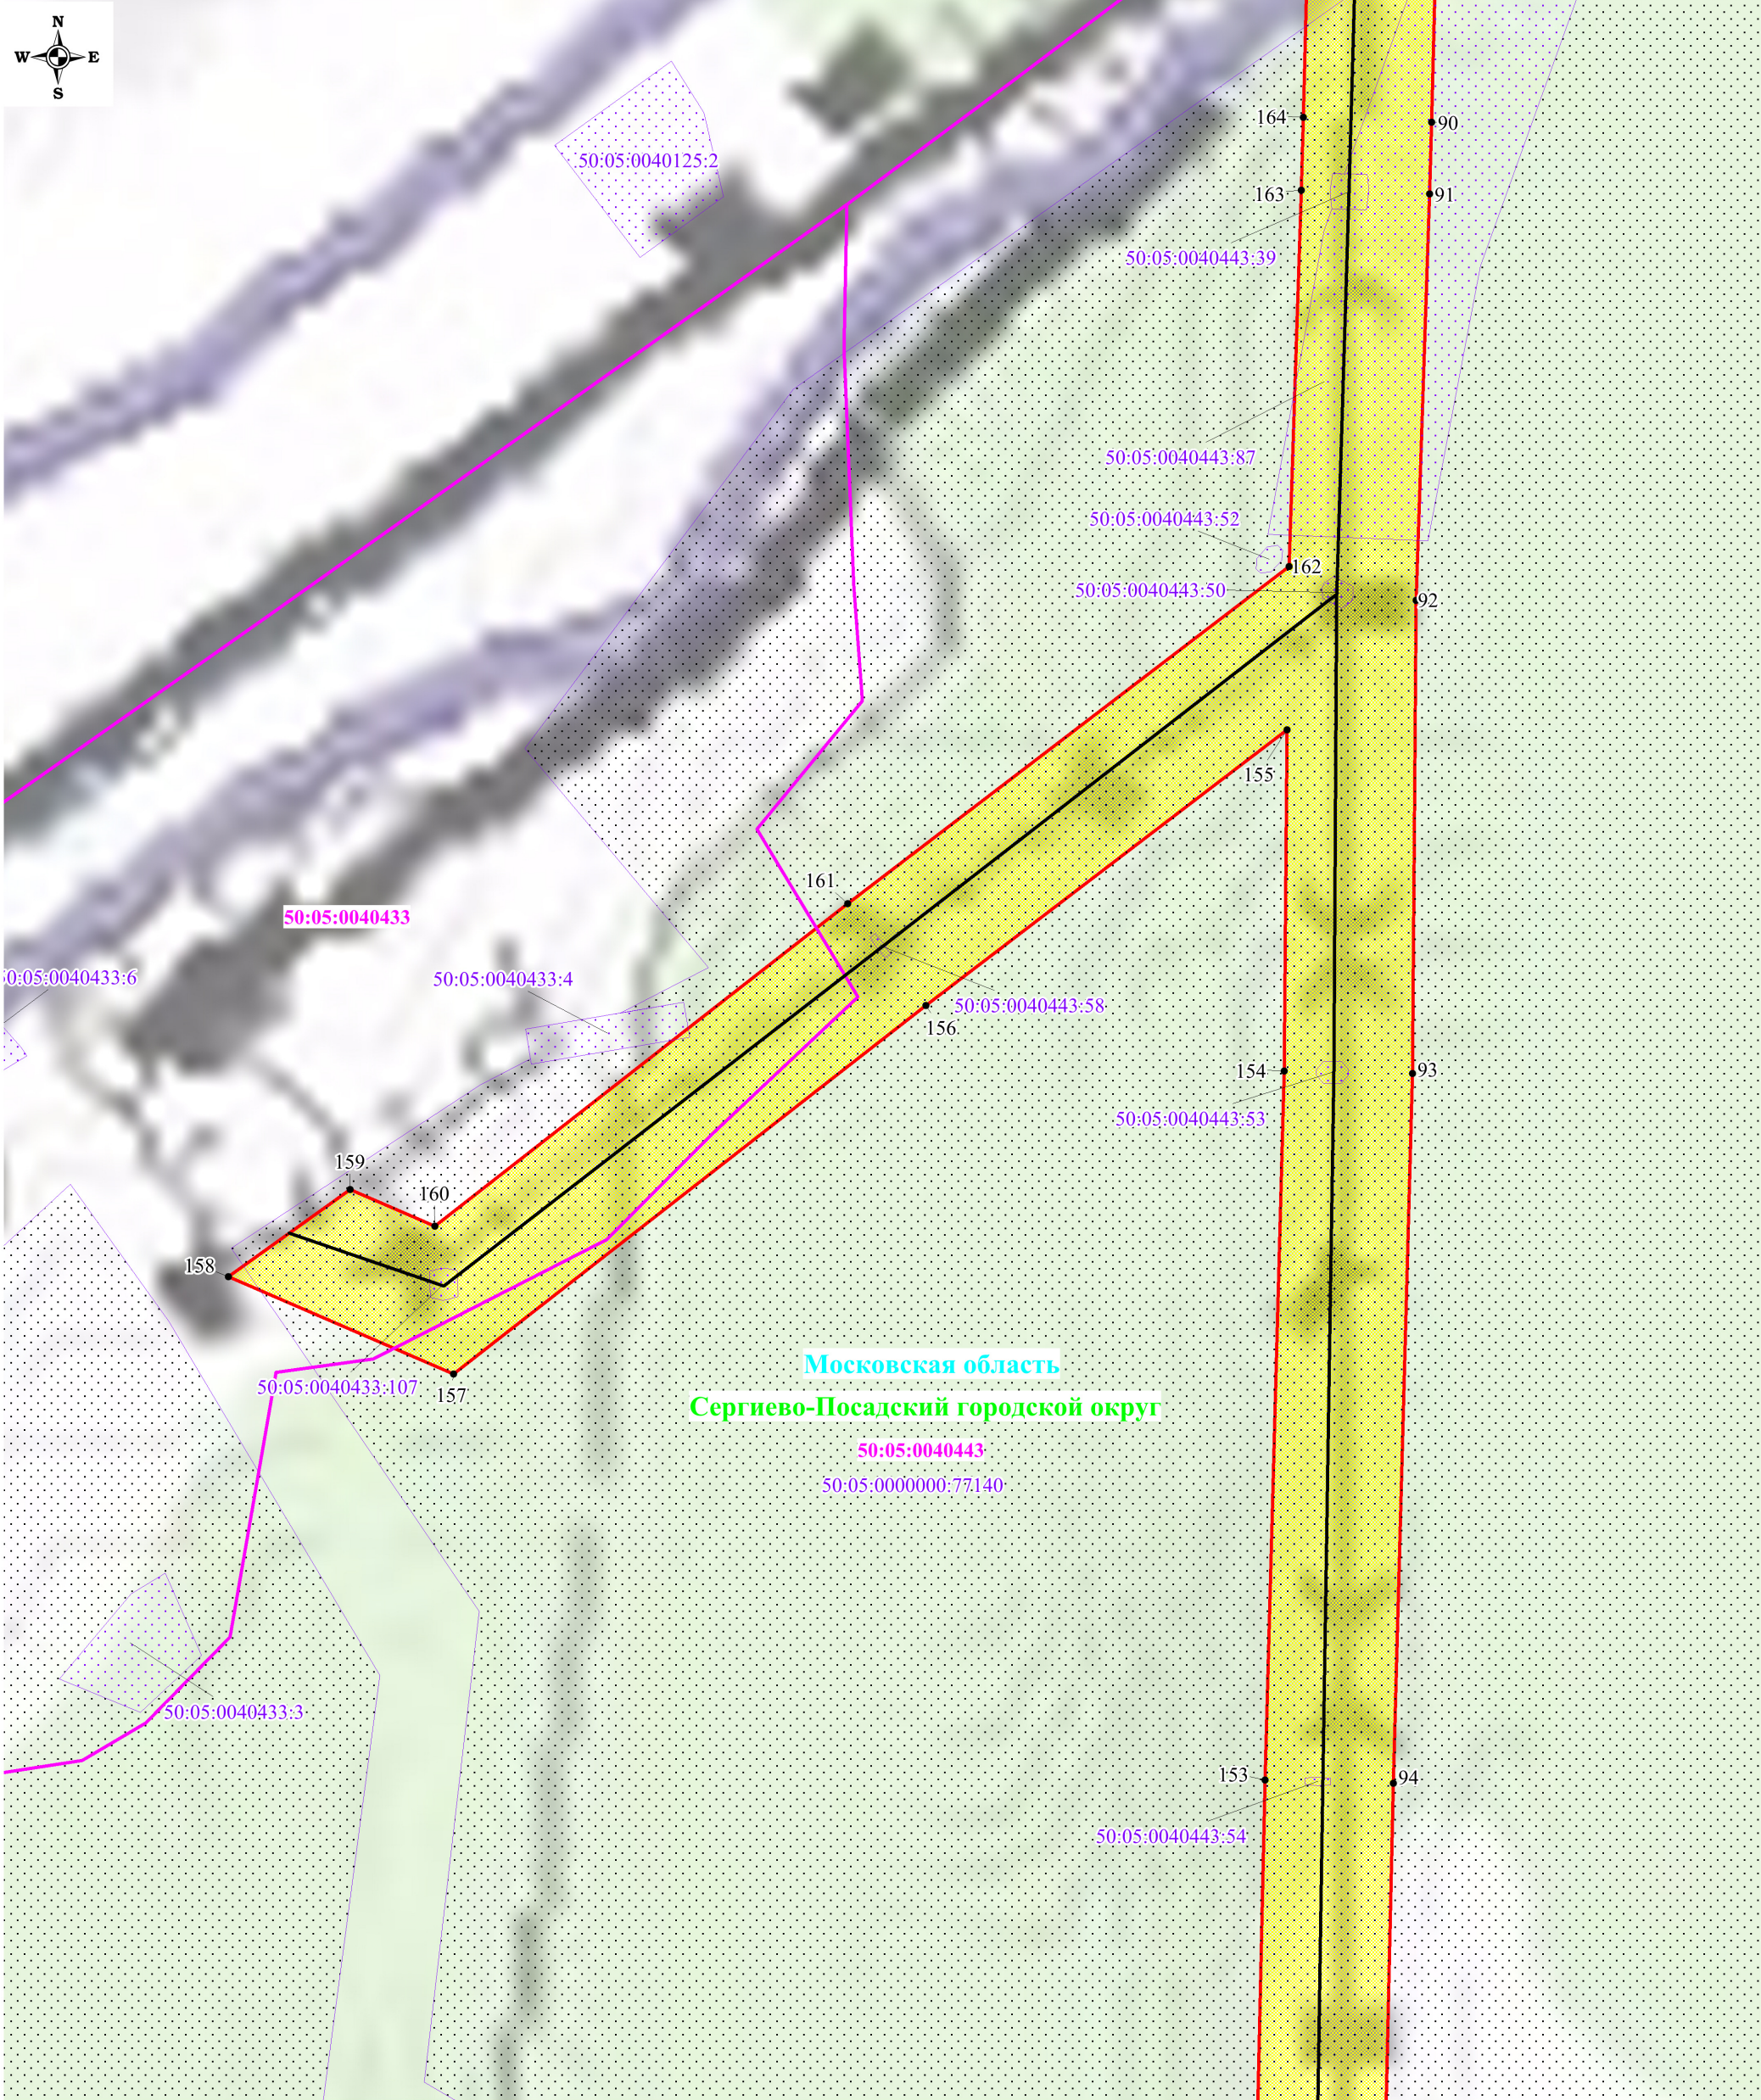

Используемые условные знаки и обозначения:


-  - обозначение границы публичного сервитута
-  - обозначение границы земельного участка
-  - обозначение границы кадастрового квартала
-  - обозначение линии электропередачи
-  - обозначение границы охранной зоны линии электропередачи

-  1 - обозначение характерной точки границы публичного сервитута
- 50:05:0030249:1 - обозначение кадастрового номера земельного участка
- 50:05:0030249 - обозначение номера кадастрового квартала
- Московская область - обозначение субъекта
- Сергиево-Посадский городской округ - обозначение муниципального образования

Масштаб: 1:2000

Выноска №9

Схема расположения границ публичного сервитута

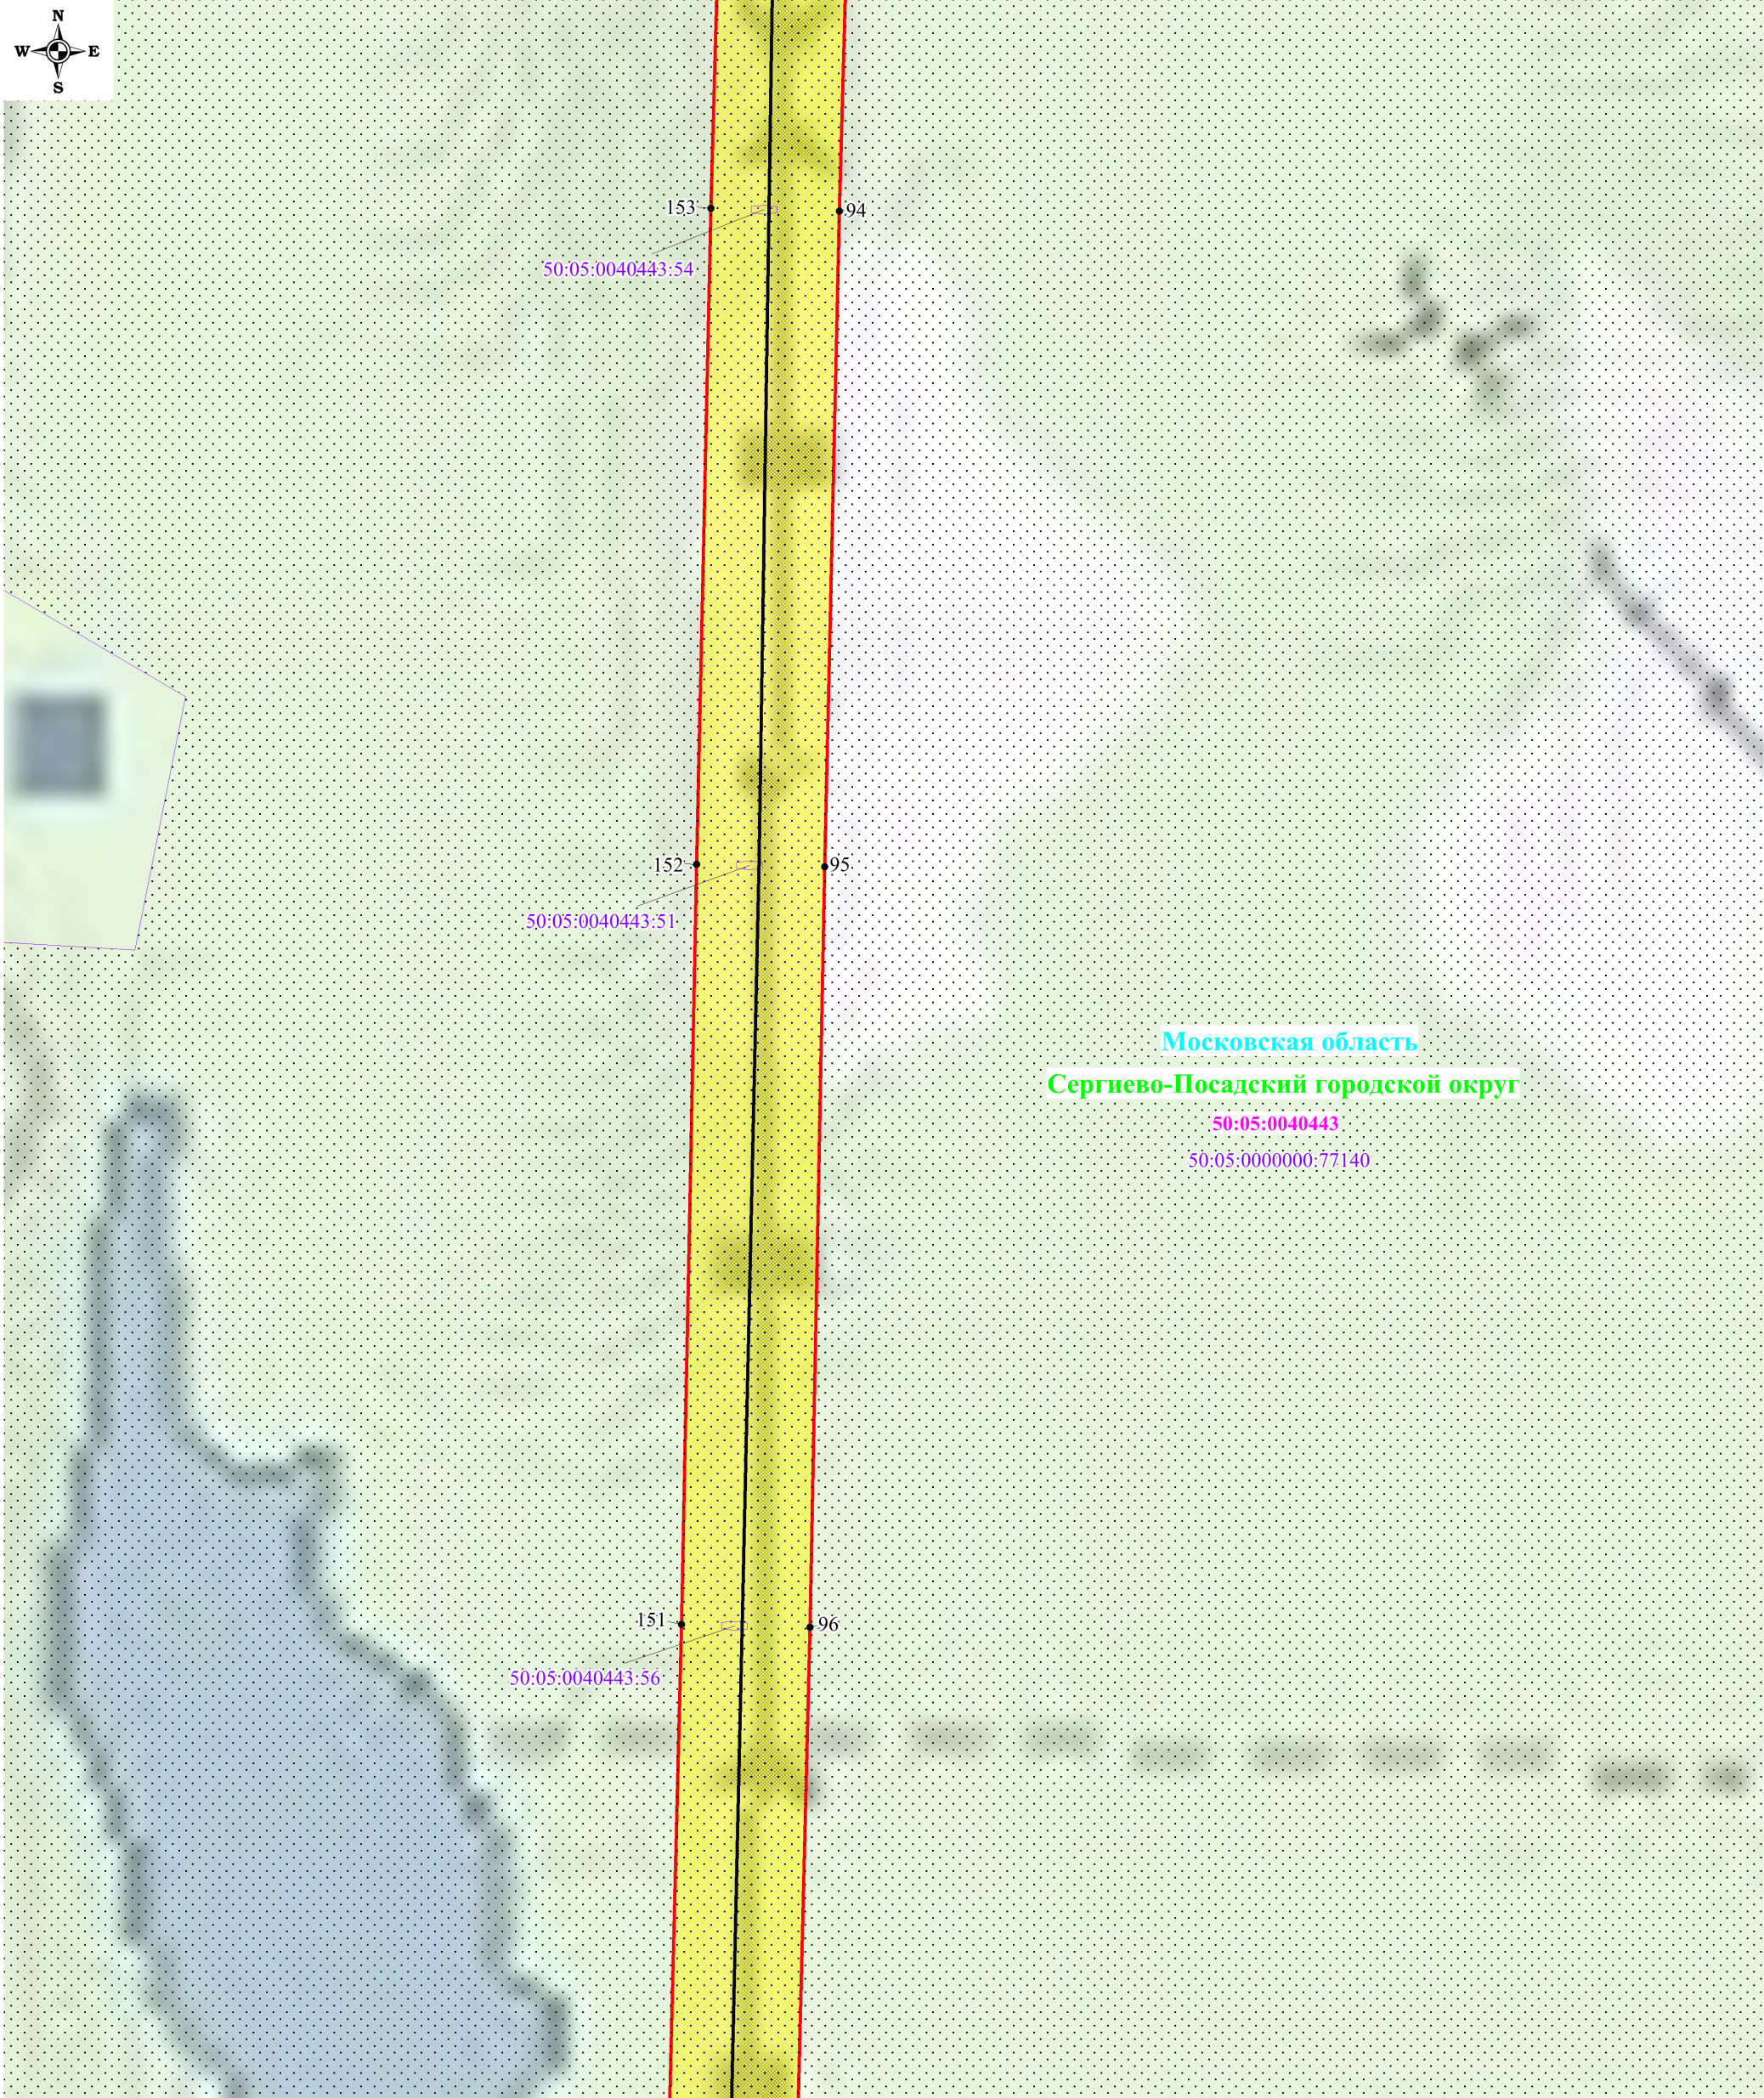

Используемые условные знаки и обозначения:

- обозначение границы публичного сервитута
- обозначение границы земельного участка
- обозначение границы кадастрового квартала
- обозначение линии электропередачи
- обозначение границы охранной зоны линии электропередачи

- 1 - обозначение характерной точки границы публичного сервитута
- 50:05:0030249:1 - обозначение кадастрового номера земельного участка
- 50:05:0030249 - обозначение номера кадастрового квартала
- Московская область - обозначение субъекта
- Сергиево-Посадский городской округ - обозначение муниципального образования

Масштаб: 1:2000

Выноска №10

Схема расположения границ публичного сервитута



Используемые условные знаки и обозначения:

	- обозначение границы публичного сервитута
	- обозначение границы земельного участка
	- обозначение границы кадастрового квартала
	- обозначение линии электропередачи
	- обозначение границы охранной зоны линии электропередачи

Масштаб: 1:2000

Выноска №11

	1	- обозначение характерной точки границы публичного сервитута
50:05:0030249:1		- обозначение кадастрового номера земельного участка
50:05:0030249		- обозначение номера кадастрового квартала
Московская область		- обозначение субъекта
Сергиево-Посадский городской округ		- обозначение муниципального образования

Схема расположения границ публичного сервитута



Используемые условные знаки и обозначения:

	- обозначение границы публичного сервитута
	- обозначение границы земельного участка
	- обозначение границы кадастрового квартала
	- обозначение линии электропередачи
	- обозначение границы охранной зоны линии электропередачи

Масштаб: 1:2000

Выноска №12

	1	- обозначение характерной точки границы публичного сервитута
50:05:0030249:1		- обозначение кадастрового номера земельного участка
50:05:0030249		- обозначение номера кадастрового квартала
Московская область		- обозначение субъекта
Сергиево-Посадский городской округ		- обозначение муниципального образования

Схема расположения границ публичного сервитута



Используемые условные знаки и обозначения:

-  - обозначение границы публичного сервитута
-  - обозначение границы земельного участка
-  - обозначение границы кадастрового квартала
-  - обозначение линии электропередачи
-  - обозначение границы охранной зоны линии электропередачи

-  1 - обозначение характерной точки границы публичного сервитута
- 50:05:0030249:1 - обозначение кадастрового номера земельного участка
- 50:05:0030249 - обозначение номера кадастрового квартала
- Московская область - обозначение субъекта
- Сергиево-Посадский городской округ - обозначение муниципального образования

Масштаб: 1:2000

Выноска №13

Схема расположения границ публичного сервитута



Используемые условные знаки и обозначения:

-  - обозначение границы публичного сервитута
-  - обозначение границы земельного участка
-  - обозначение границы кадастрового квартала
-  - обозначение линии электропередачи
-  - обозначение границы охранной зоны линии электропередачи

-  1 - обозначение характерной точки границы публичного сервитута
- 50:05:0030249:1 - обозначение кадастрового номера земельного участка
- 50:05:0030249 - обозначение номера кадастрового квартала
- Московская область - обозначение субъекта
- Сергиево-Посадский городской округ - обозначение муниципального образования

Масштаб: 1:2000

Выноска №14

Схема расположения границ публичного сервитута



Используемые условные знаки и обозначения:

- обозначение границы публичного сервитута

- обозначение границы земельного участка

- обозначение границы кадастрового квартала

- обозначение линии электропередачи

- обозначение границы охранной зоны линии электропередачи
- 1

50:05:0030249:1

50:05:0030249

Московская область

Сергиево-Посадский городской округ

- обозначение характерной точки границы публичного сервитута

- обозначение кадастрового номера земельного участка

- обозначение номера кадастрового квартала

- обозначение субъекта

- обозначение муниципального образования
- Масштаб: 1:2000

Выноска №15

Схема расположения границ публичного сервитута




Используемые условные знаки и обозначения:

- | | | | |
|--|---|------------------------------------|--|
| | - обозначение границы публичного сервитута | | |
| | - обозначение границы земельного участка | | - обозначение характерной точки границы публичного сервитута |
| | - обозначение границы кадастрового квартала | 50:05:0030249:1 | - обозначение кадастрового номера земельного участка |
| | - обозначение линии электропередачи | 50:05:0030249 | - обозначение номера кадастрового квартала |
| | - обозначение границы охранной зоны линии электропередачи | Московская область | - обозначение субъекта |
| | | Сергиево-Посадский городской округ | - обозначение муниципального образования |

Масштаб: 1:2000

Выноска №16

Схема расположения границ публичного сервитута

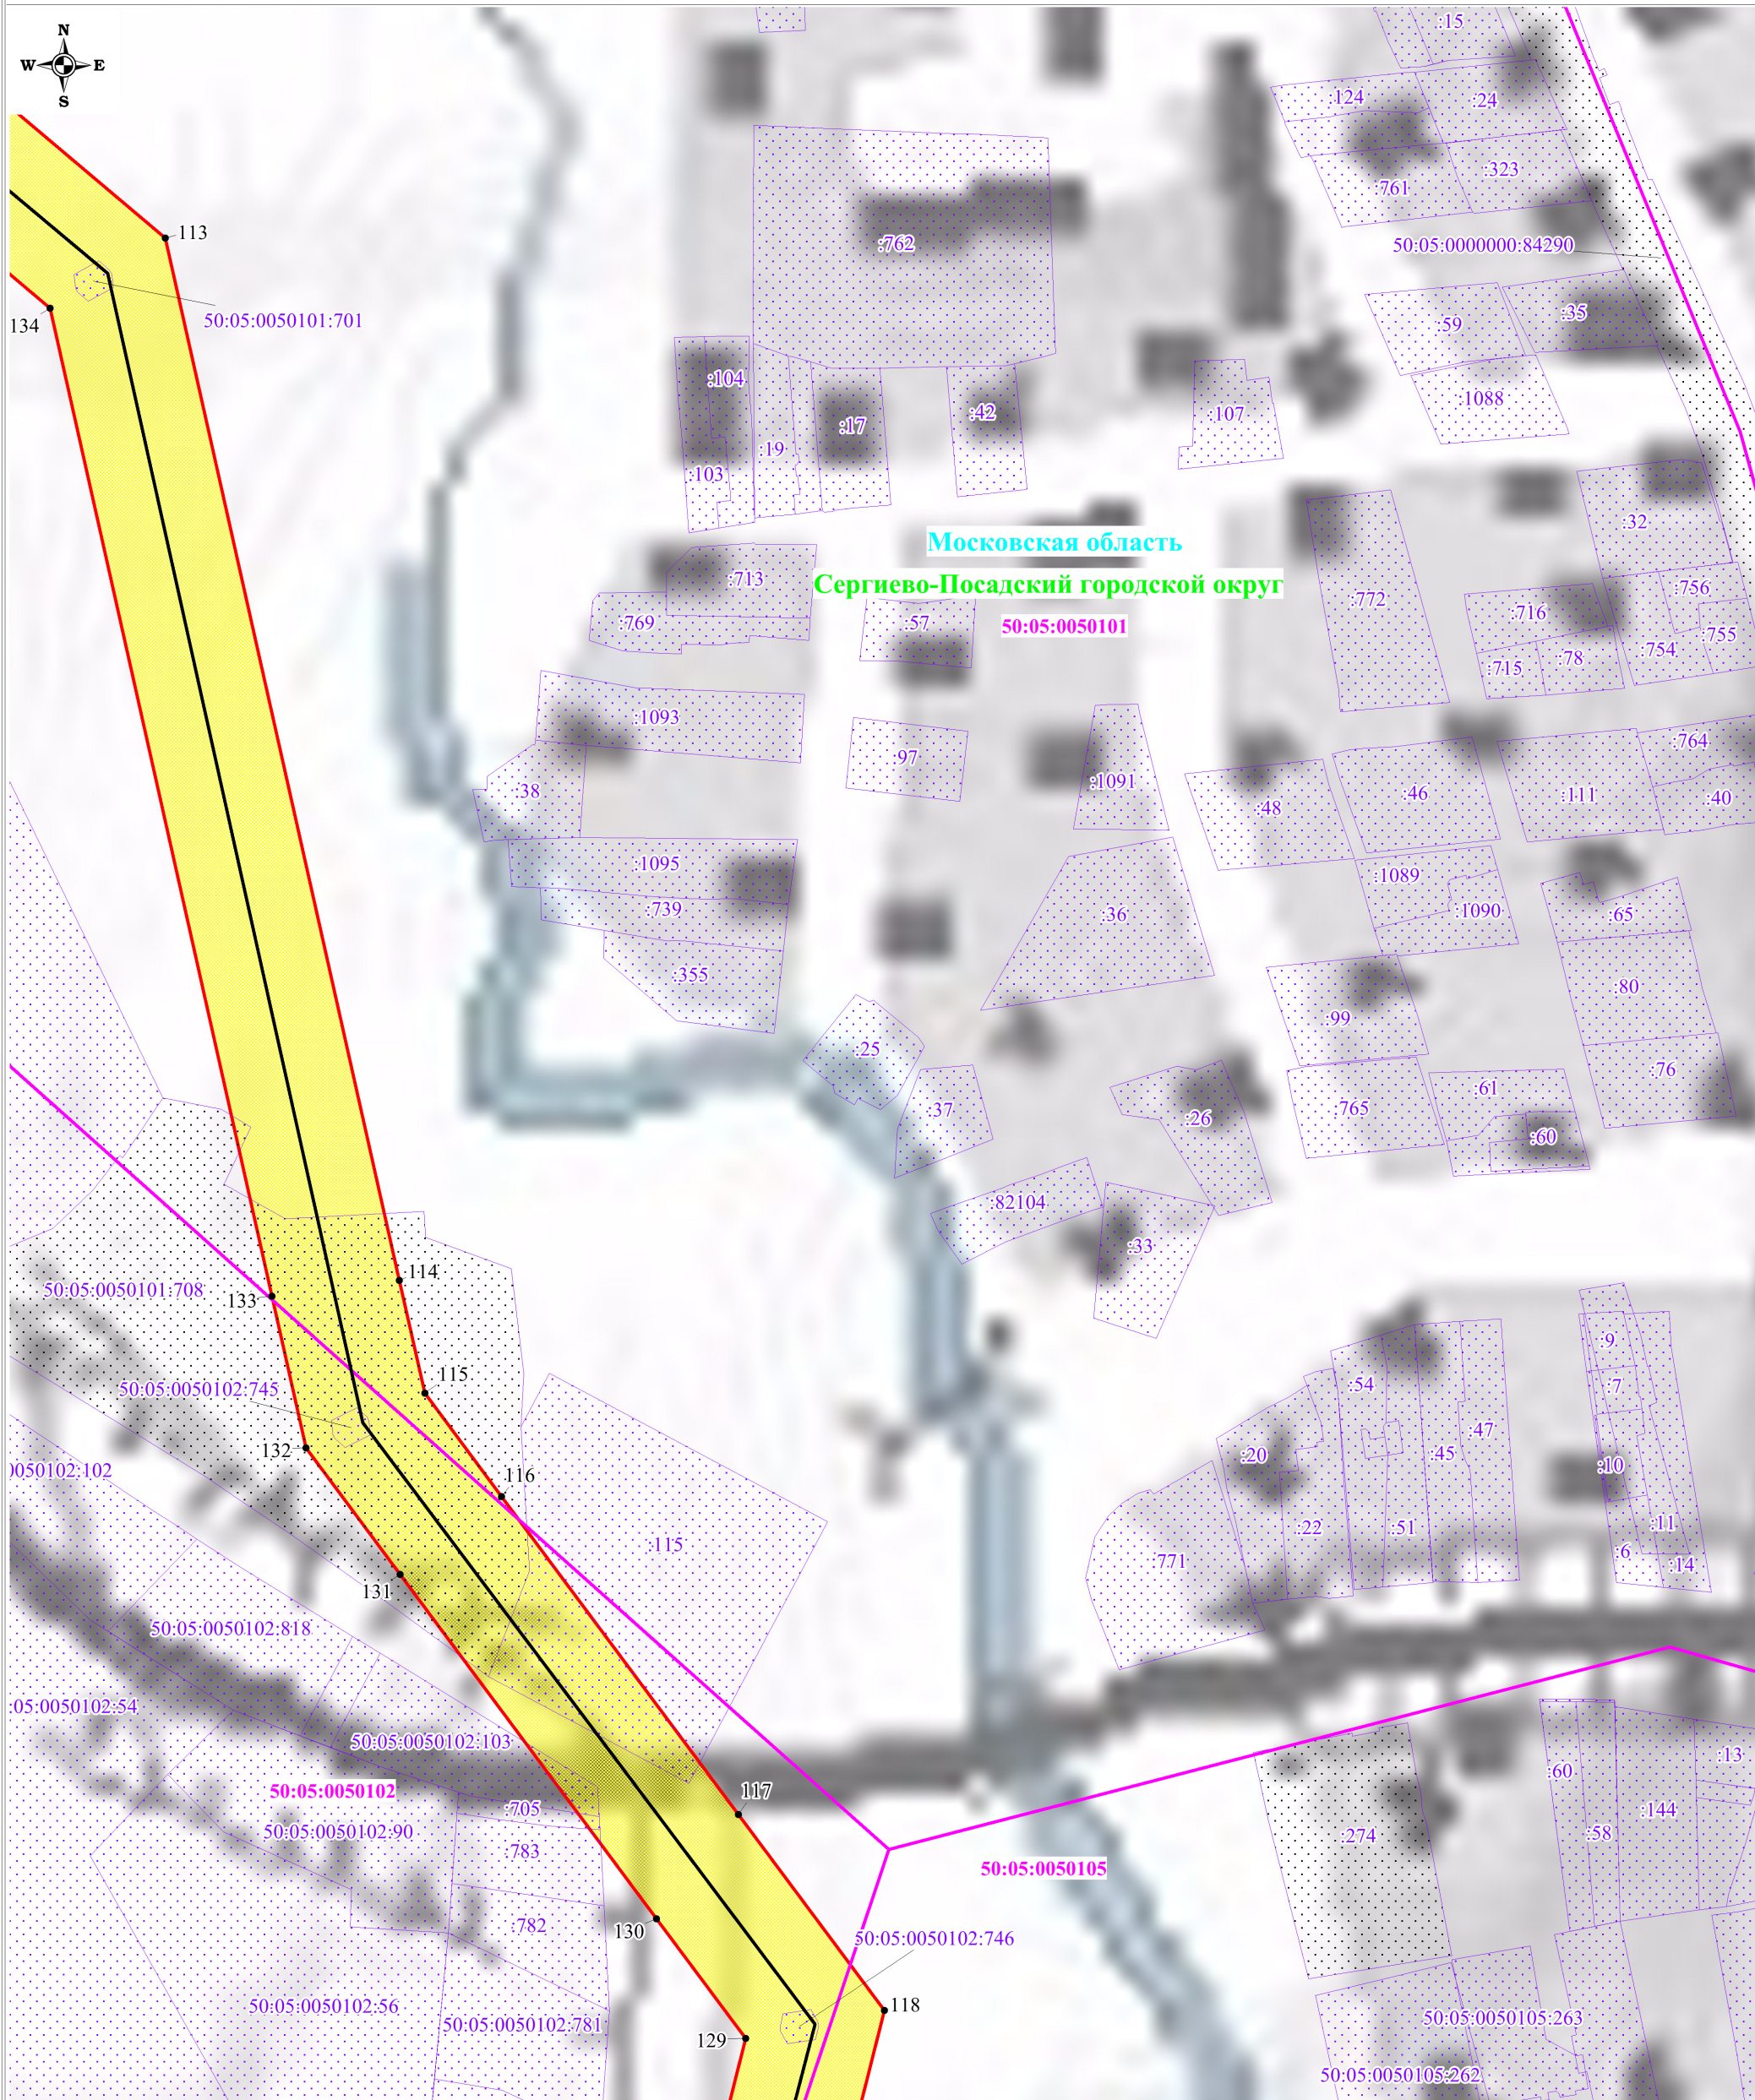

Используемые условные знаки и обозначения:

Масштаб: 1:2000

Выноска №17

- обозначение границы публичного сервитута
- обозначение границы земельного участка
- обозначение границы кадастрового квартала
- обозначение линии электропередачи
- обозначение границы охранной зоны линии электропередачи
- обозначение характерной точки границы публичного сервитута
- обозначение кадастрового номера земельного участка
- обозначение номера кадастрового квартала
- обозначение субъекта
- обозначение муниципального образования

[illegible]

Масштаб: 1:2000

Выводка №18

- | | | | | | |
|--|---|------------------------------------|--|--|---|
| | - обозначение границы публичного сервитута | | | | Выноска №18 |
| | - обозначение границы земельного участка | • 1 | | | - обозначение характерной точки границы
публичного сервитута |
| | - обозначение границы кадастрового квартала | 50:05:0030249:1 | | | - обозначение кадастрового номера земельного участка |
| | - обозначение линии электропередачи | 50:05:0030249 | | | - обозначение номера кадастрового квартала |
| | - обозначение границы охранной зоны линии электропередачи | Московская область | | | - обозначение субъекта |
| | | Сергиево-Посадский городской округ | | | - обозначение муниципального образования |