

Утверждена


Номер земельного участка: 50:05:0060301:3У1		
Площадь земельного участка: 613 кв.м		
Обозначение характерных точек границ	Координаты, м	
	X	Y
1	528310,33	2231663,12
2	528311,33	2231668,17
3	528325,38	2231667,47
4	528326,60	2231686,53
5	528305,33	2231690,21
6	528292,95	2231665,58

(Наименование документа об утверждении, включая
наименования органов государственной власти или
органов местного самоуправления, принявших

решение об утверждении схемы или подписавших
соглашение о перераспределении земельных участков)

от _____ № _____

Схема расположения земельного участка на кадастровом плане территории

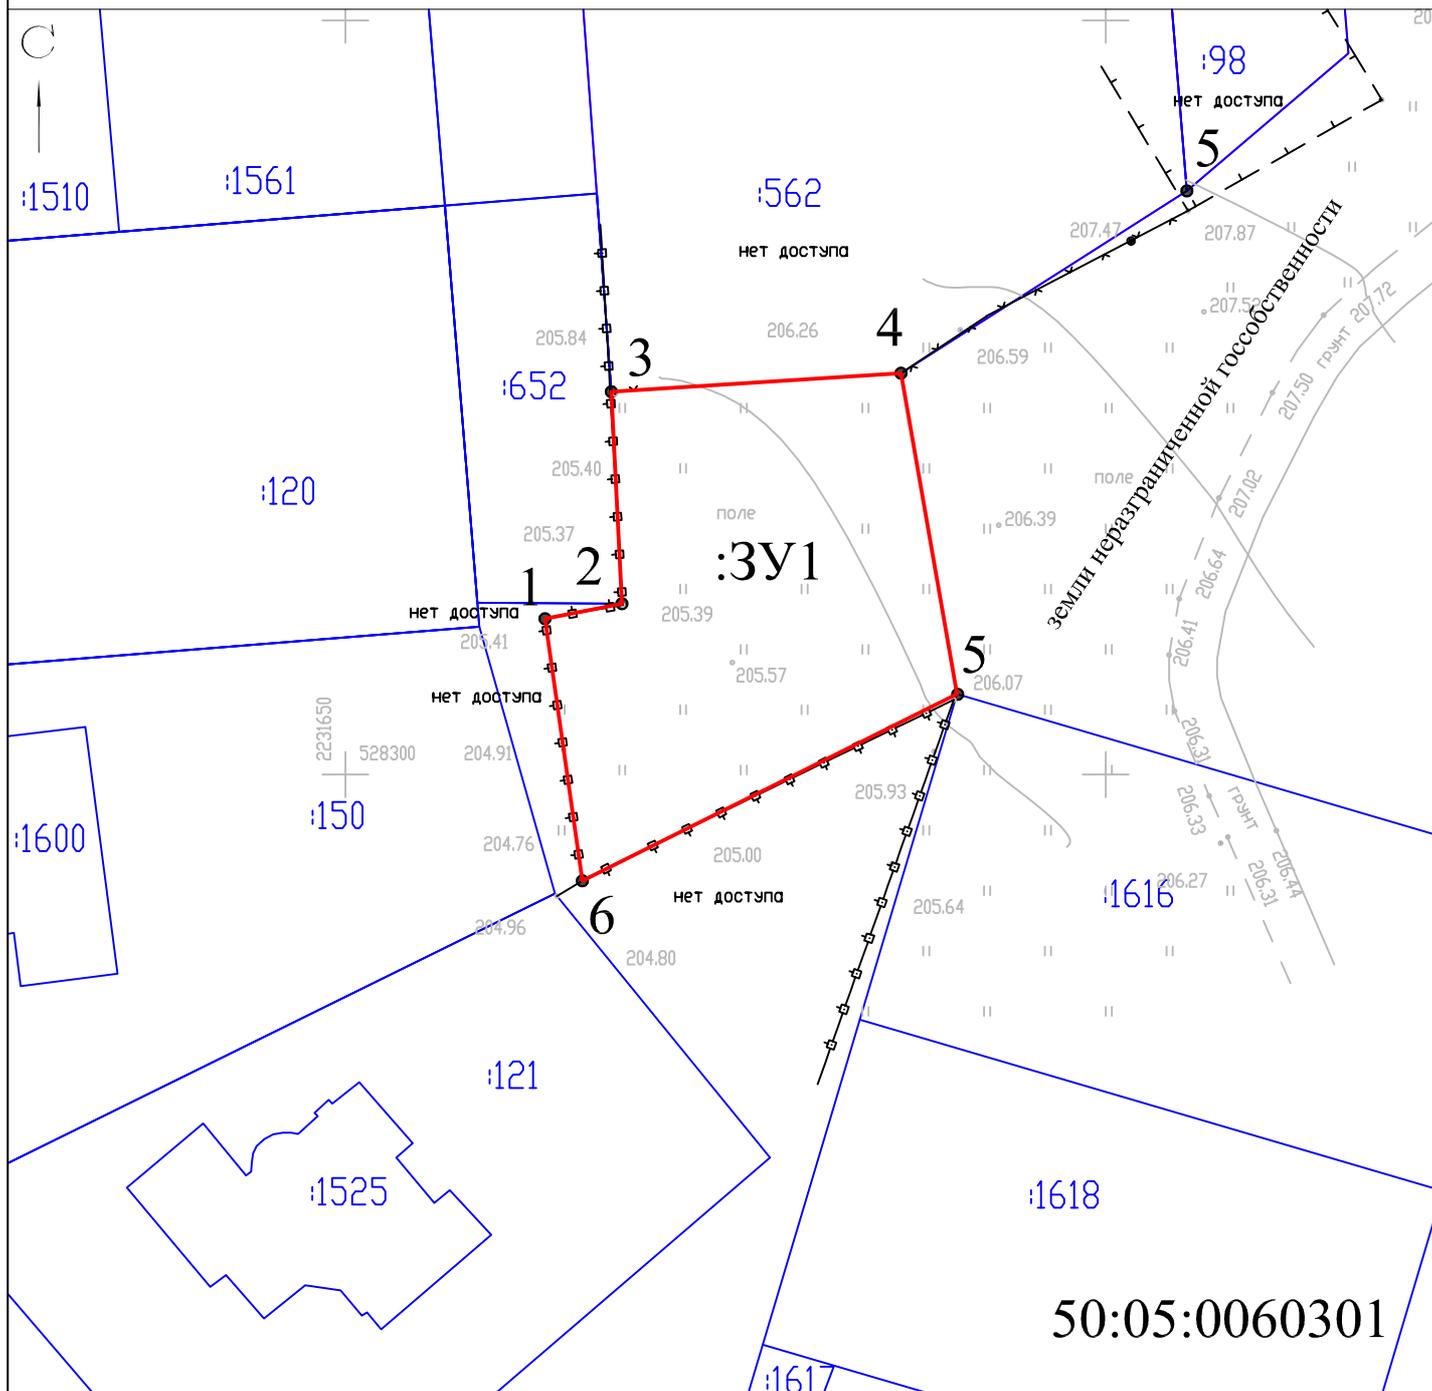

Условные обозначения:

- Граница испрашиваемого земельного участка (S = 613 кв.м)
- Граница участков/объектов кап. строительства, учтенных в ЕГРН

:3У1 - Обозначение образуемого земельного участка

50:05:0060301 - Номер кадастрового квартала

:652 - Кадастровый номер земельного участка, учтенного в ЕГРН

Масштаб 1:500

Земельный участок полностью расположен в зоне регулирования застройки и хозяйственной деятельности объекта культурного наследия федерального значения "Ансамбль Троице-Сергиевской лавры, 1540-1550 гг.", участки с режимом "P2"