


Утверждена

Схема расположения земельного участка на кадастровом плане (кадастровой карте) территории кадастрового квартала N 50:05:0070204

наименование документа об утверждении, включая постановления  
органов государственной власти или органов местного самоуправления, принявших решение об утверждении схемы или подписавших соглашение о перераспределении земельных участков  
от \_\_\_\_\_ № \_\_\_\_\_

Местоположение: Российская Федерация, Московская область, Сергиево-Посадский городской округ, г.Сергиев Посад, улица Инженерная, д.11

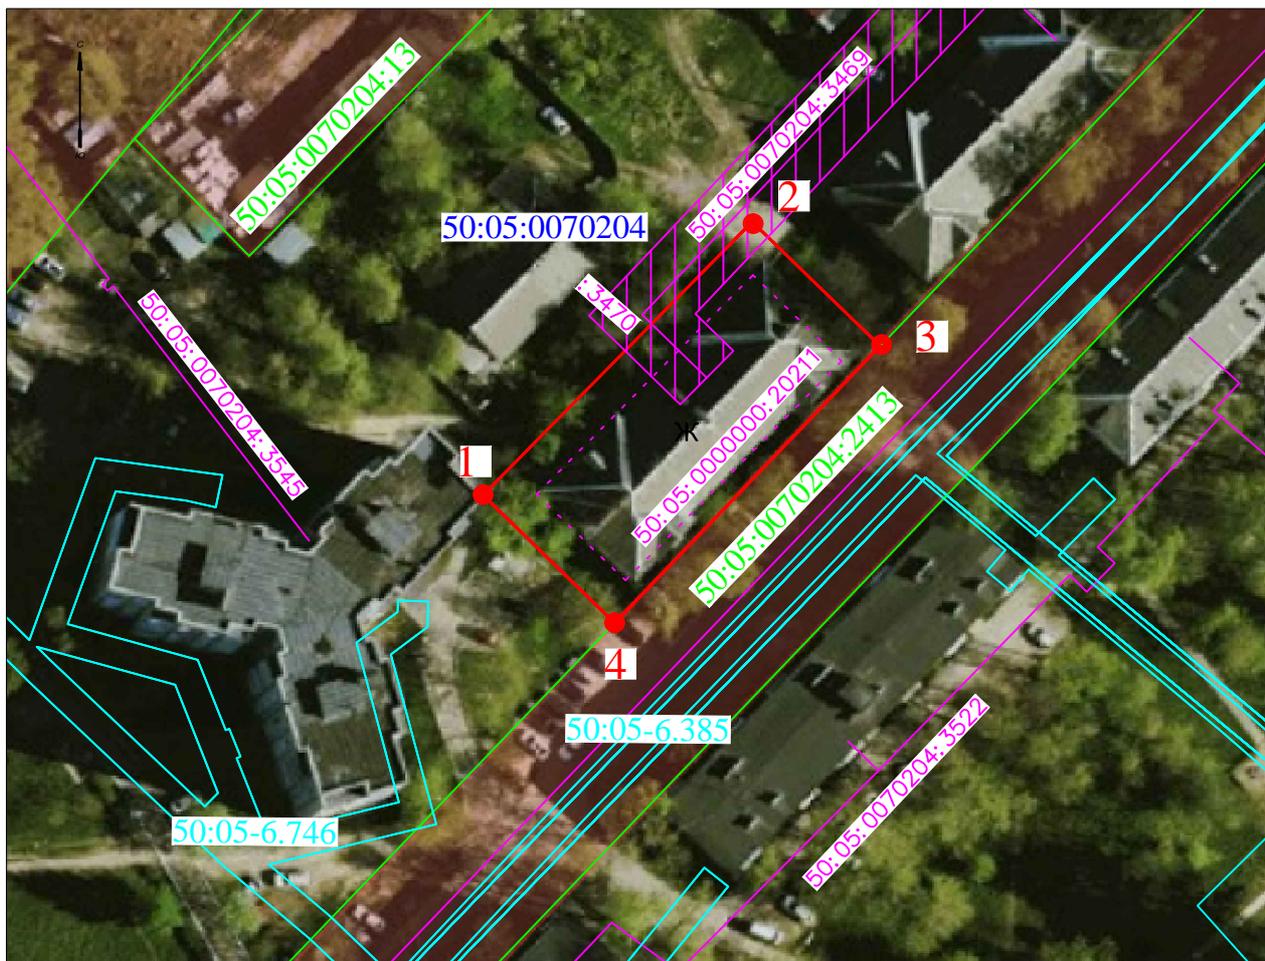

Масштаб 1: 1000

Геодезические данные испрашиваемого земельного участка

На испрашиваемом земельном участке расположен объект капитального строительства:  
- Многоквартирный дом с кадастровым номером 50:05:0000000:20211

Система координат МСК-50		
Названия точек	КООРДИНАТЫ, м	
	X	Y
1	531666.77	2228821.52
2	531702.99	2228856.97
3	531686.50	2228873.78
4	531649.80	2228838.84
<b>Площадь 1211 кв.м</b>		

- Условные обозначения**
- границы кадастровых кварталов
  - граница образуемого земельного участка
  - границы объектов недвижимости, учтённых в ЕГРН
  - границы охранных зон, учтённых в ЕГРН
  - контур жилого дома
  - граница объекта капитального строительства
  - охранный зона теплосети

1 ● - характерная точка границы земельного участка

50:05:0070204 - кадастровый номер кадастрового квартала

50:05:0070204:6:556 - кадастровый номер объекта недвижимости, учтённого в ЕГРН

50:05:0000000:20211 - кадастровый номер объекта капитального строительства

50:05-6.385 - кадастровый номер охранных зон, учтённых в ЕГРН