

Схема расположения земельного участка на
кадастровом плане (кадастровой карте)
территории кадастрового
квартала N 50:05:0070404

Утверждена

наименование документа об утверждении, включая постановления


органов государственной власти или органов местного

самоуправления, принявших решение об утверждении схемы или

подписавших соглашение о перераспределении земельных участков

от №

Местоположение: Российская Федерация, Московская область, Сергиево-Посадский городской округ, г.Сергиев Посад, ул. Школьная, д. 17

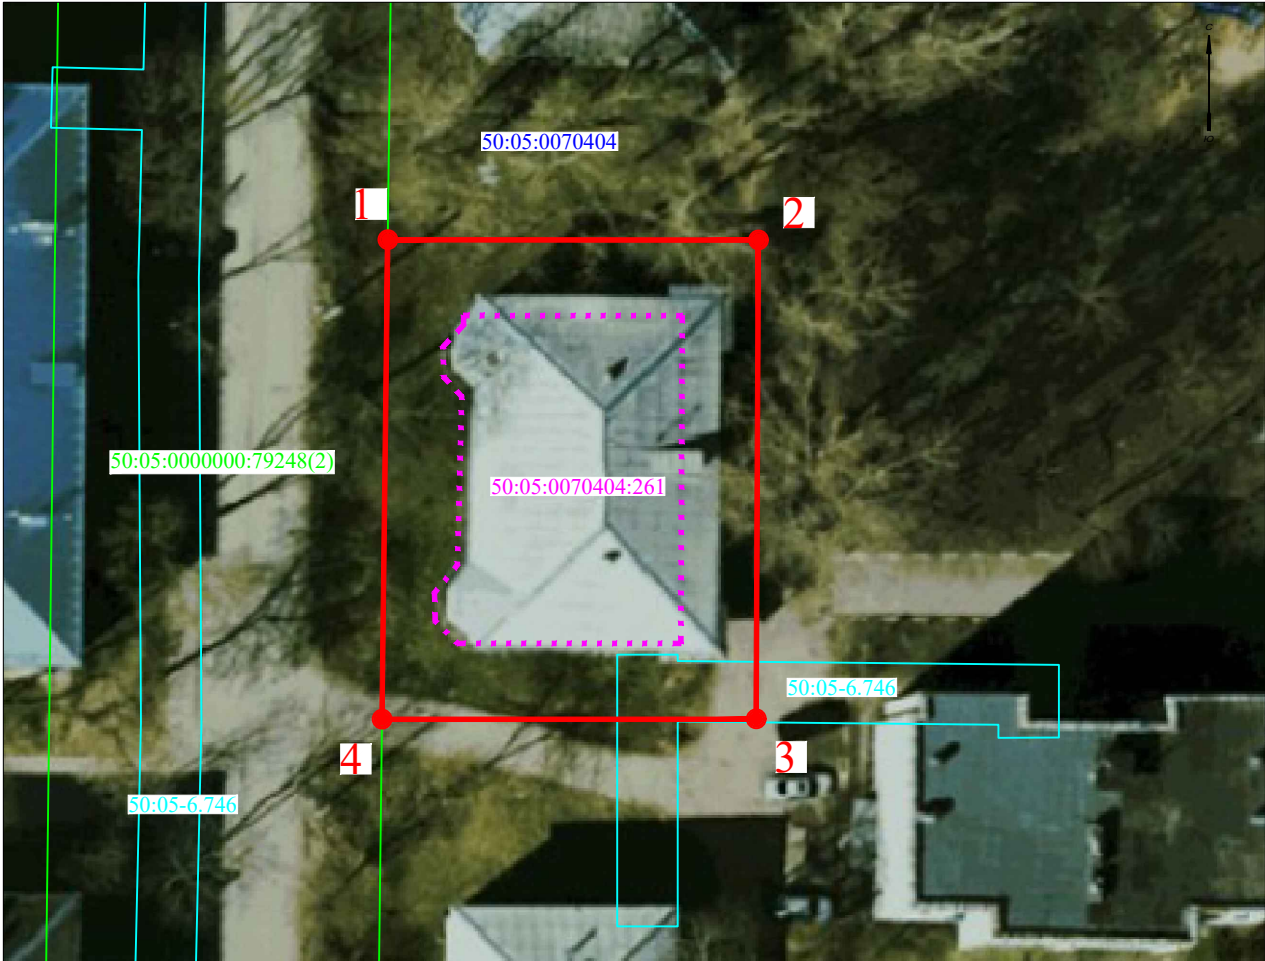

Масштаб 1: 500

Геодезические данные образуемого
земельного участка

Система координат МСК-50		
Названия точек	КООРДИНАТЫ, м	
	X	Y
1	528397,00	2227713,11
2	528396,98	2227737,61
3	528365,31	2227737,47
4	528365,30	2227712,73
Площадь 780 кв.м		

Условные обозначения

- границы кадастровых кварталов
- граница образуемого земельного участка
- границы земельных участков, учтённых в ЕГРН
- границы охранных, территориальных и иных зон, учтённых в ЕГРН
- контур жилого дома
- граница объекта капитального строительства
- 1 ●

- характерная точка границы земельного участка
- 50:05:0070404

- кадастровый номер кадастрового квартала
- 50:05:0070404:6:556

- кадастровый номер земельного участка, учтённого в ЕГРН
- 50:05:0070404:261:556

- кадастровый номер объекта капитального строительства, учтенного в ЕГРН
- 50:05-6.746

- номер охранных, территориальных и иных зон, учтённых в ЕГРН

На испрашиваемом земельном участке расположен объект капитального строительства:
- Многоквартирный дом с кадастровым номером 50:05:0070404:261