


Схема расположения земельного участка на
кадастровом плане (кадастровой карте)
территории кадастрового
квартала N 50:05:0070404

Утверждена

наименование документа об утверждении, включая постановления
органов государственной власти или органов местного
самоуправления, принявших решение об утверждении схемы или
подписавших соглашение о перераспределении земельных участков
от _____ № _____

Местоположение: Российская Федерация, Московская область, Сергиево-Посадский городской округ, г.Сергиев Посад, ул. Школьная, д. 19

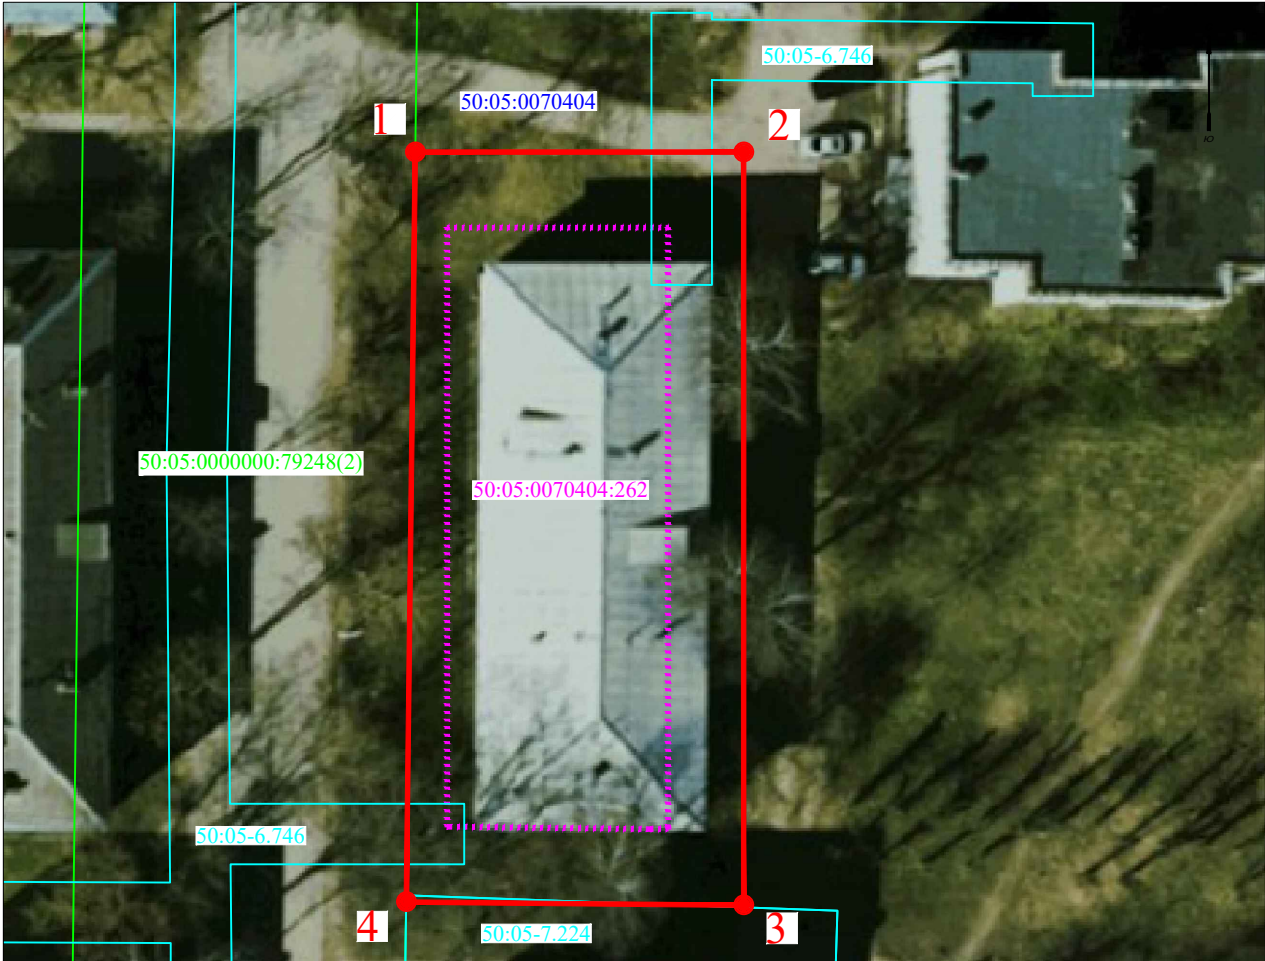

Масштаб 1: 500

Геодезические данные образуемого
земельного участка

Система координат МСК-50		
Названия точек	КООРДИНАТЫ, м	
	X	Y
1	528360,39	2227712,67
2	528360,39	2227734,38
3	528310,60	2227734,38
4	528310,81	2227712,07
Площадь 1094 кв.м		

Условные обозначения

- границы кадастровых кварталов
- граница образуемого земельного участка
- границы земельных участков, учтённых в ЕГРН
- границы охранных, территориальных и иных зон, учтённых в ЕГРН
- контур жилого дома
- граница объекта капитального строительства
- 1 • - характерная точка границы земельного участка
- 50:05:0070404 - кадастровый номер кадастрового квартала
- 50:05:0070404:6:556 - кадастровый номер земельного участка, учтённого в ЕГРН
- 50:05:0070404:261:556 - кадастровый номер объекта капитального строительства, учтенного в ЕГРН
- 50:05-6.746 - номер охранных, территориальных и иных зон, учтённых в ЕГРН

На испрашиваемом земельном участке расположен объект капитального строительства:
- Многоквартирный дом с кадастровым номером 50:05:0070404:262