


Схема расположения земельного участка на
кадастровом плане (кадастровой карте)
территории кадастрового
квартала N 50:05:0070602

Утверждена

наименование документа об утверждении, включая постановления
органов государственной власти или органов местного
самоуправления, принявших решение об утверждении схемы или
подписавших соглашение о перераспределении земельных участков
от _____ № _____

Местоположение: Российская Федерация, Московская область, Сергиево-Посадский городской округ, г.Сергиев Посад, улица 2 Кирпичный завод, д.11

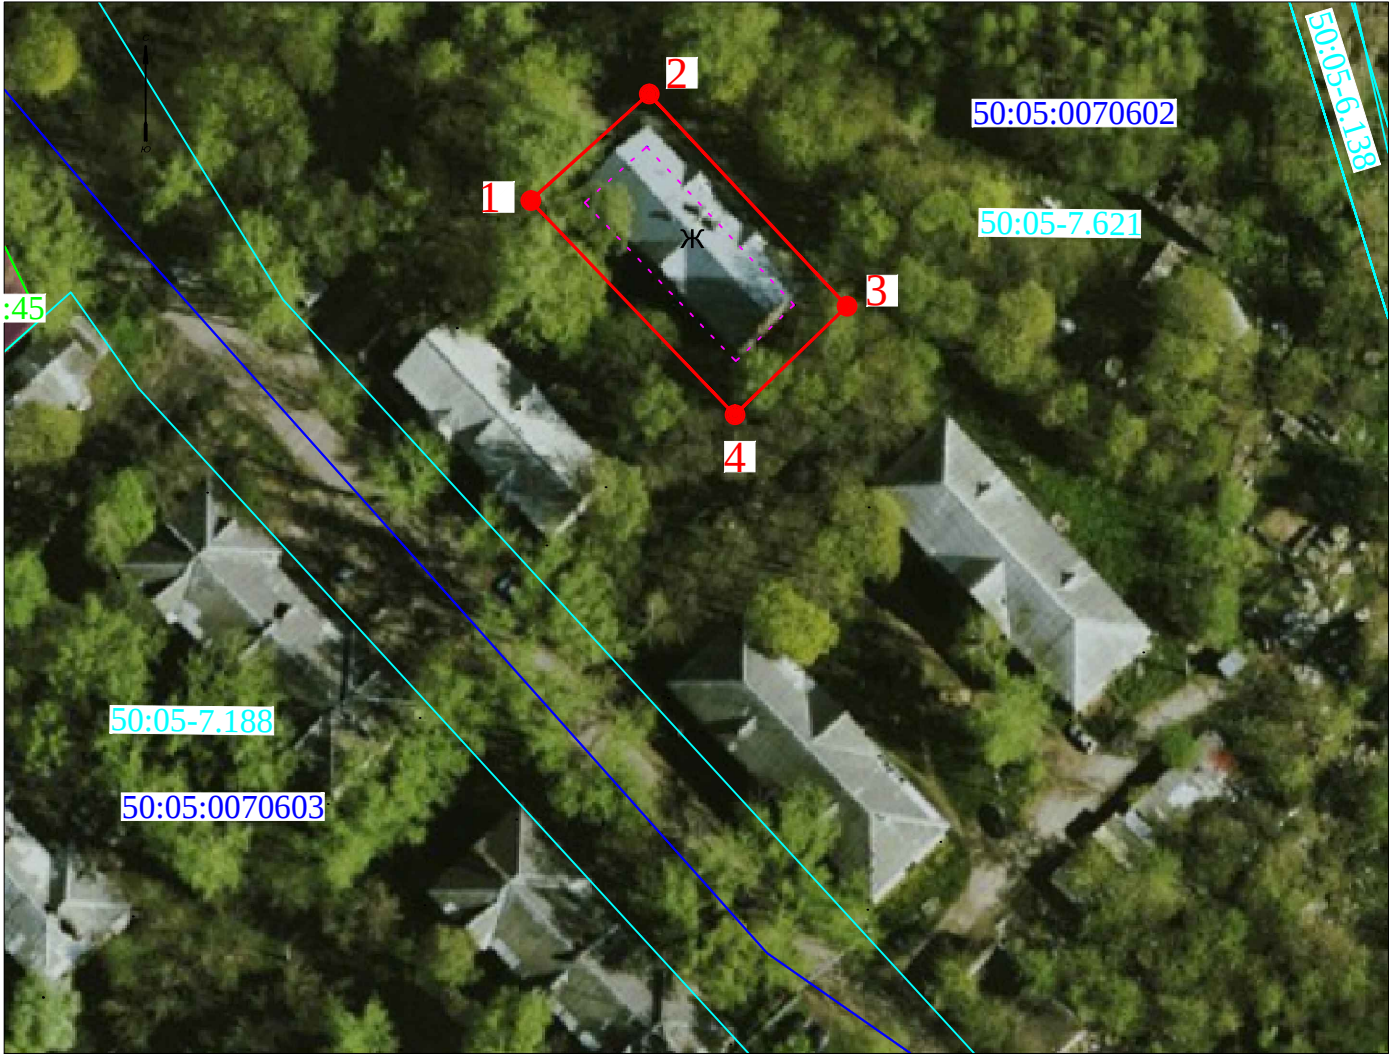

Масштаб 1: 1000

Геодетические данные
испрашиваемого земельного участка

Система координат МСК-50		
Названия точек	КООРДИНАТЫ, м	
	Х	У
1	528616.88	2229037.15
2	528630.98	2229052.83
3	528602.90	2229079.01
4	528588.53	2229064.16
Площадь 809 кв.м		

На испрашиваемом земельном участке расположен объект
капитального строительства:
- Многоквартирный дом без кадастрового номера

Условные обозначения

- границы кадастровых кварталов
- граница образуемого земельного участка
- границы объектов недвижимости, учтённых в ЕГРН
- границы охранных зон, учтённых в ЕГРН
- контур жилого дома
- 1 • - характерная точка границы земельного участка
- 50:05:0070602 - кадастровый номер кадастрового квартала
- 50:05:0070603:45 - кадастровый номер объекта недвижимости, учтённого в ЕГРН
- 50:05-7.621 - кадастровый номер охранных зон, учтённых в ЕГРН