


Схема расположения земельного участка на
кадастровом плане (кадастровой карте)
территории кадастрового
квартала N 50:05:0070603

Утверждена

наименование документа об утверждении, включая постановления
органов государственной власти или органов местного
самоуправления, принявших решение об утверждении схемы или
подписавших соглашение о перераспределении земельных участков
от _____ № _____

Местоположение: Российская Федерация, Московская область, Сергиево-Посадский городской округ, г.Сергиев Посад, улица 2 Кирпичный завод, д.15

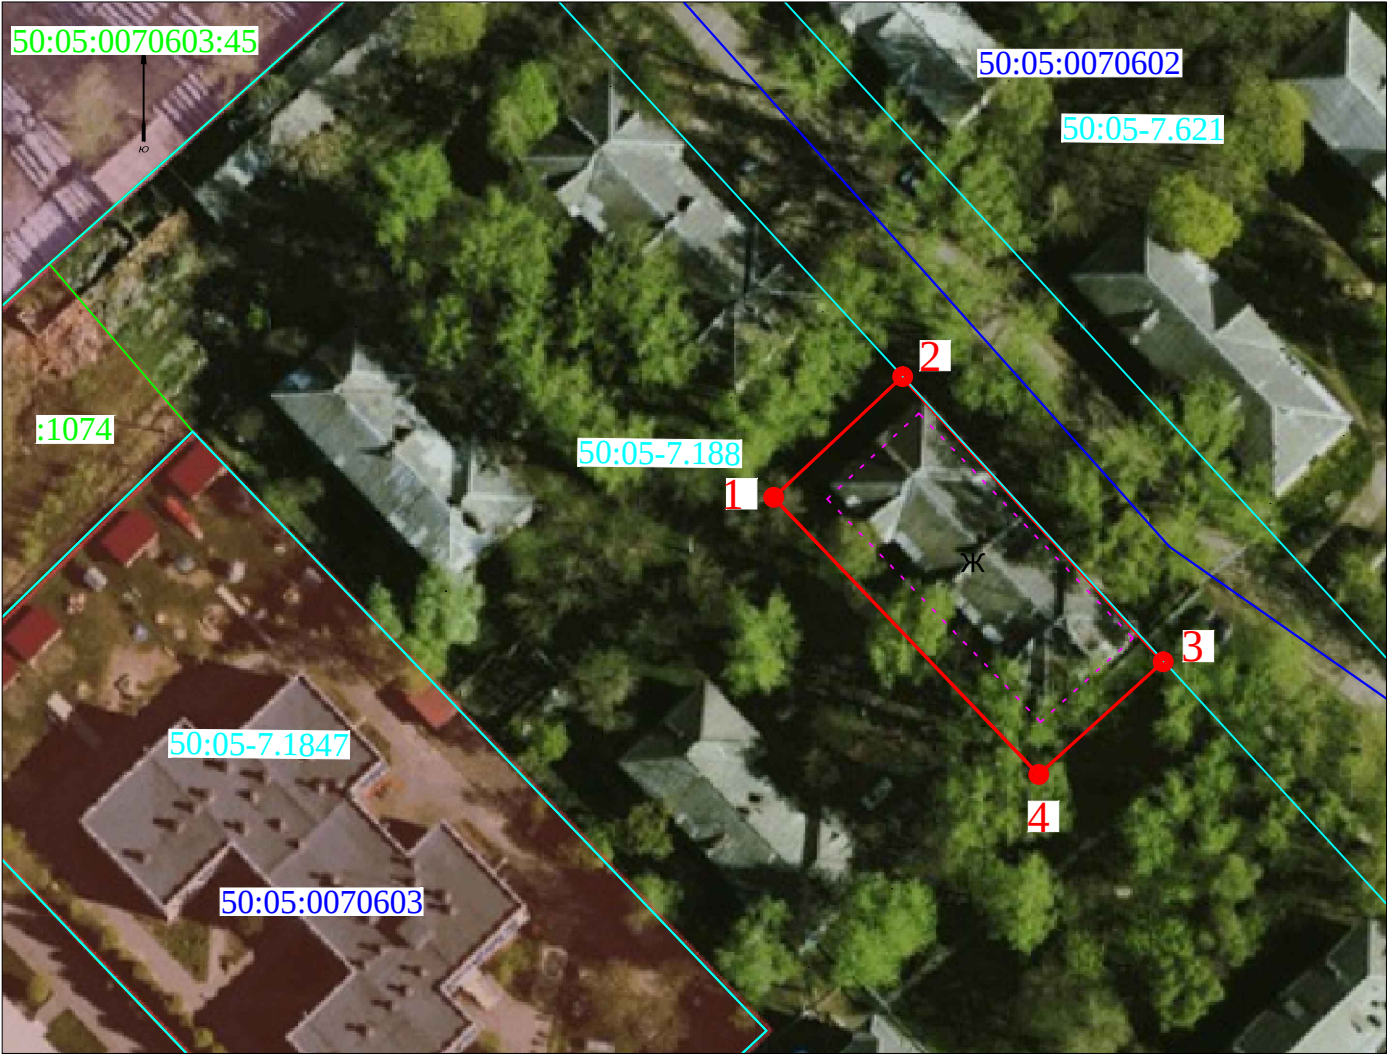

Масштаб 1: 1000

Геодезические данные
испрашиваемого земельного участка

Система координат МСК-50		
Названия точек	КООРДИНАТЫ, м	
	X	Y
1	528523.91	2229016.03
2	528539.85	2229033.09
3	528502.16	2229067.58
4	528487.24	2229051.08
Площадь 1160 кв.м		

На испрашиваемом земельном участке расположен объект
капитального строительства:
- Многоквартирный дом без кадастрового номера

Условные обозначения

- границы кадастровых кварталов
- граница образуемого земельного участка
- границы объектов недвижимости, учтённых в ЕГРН
- границы охранных зон, учтённых в ЕГРН
- контур жилого дома
- 1 • - характерная точка границы земельного участка
- 50:05:0070603 - кадастровый номер кадастрового квартала
- 50:05:0070603:45 - кадастровый номер объекта недвижимости, учтённого в ЕГРН
- :1074 - кадастровый номер охранных зон, учтённых в ЕГРН
- 50:05-7.1847 - кадастровый номер охранных зон, учтённых в ЕГРН