

Утверждена

(наименование документа об утверждении, включая наименования органов государственной власти или

органов местного самоуправления, принявших решение об утверждении схемы или


подписавших соглашение о перераспределении земельных участков)

от _____ № _____

Схема расположения земельного участка или земельных участков на кадастровом плане территории

Условный номер земельного участка _____		
Площадь земельного участка _____ 609 м ²		
Обозначение характерных точек границ	Координаты, МСК-50 зона 2, м	
	X	Y
1	2	3
н1	535 720,15	2 236 053,37
н2	535 727,29	2 236 025,56
н3	535 703,73	2 236 023,42
н4	535 698,85	2 236 047,87
н1	535 720,15	2 236 053,37

КК 50:05:0120244

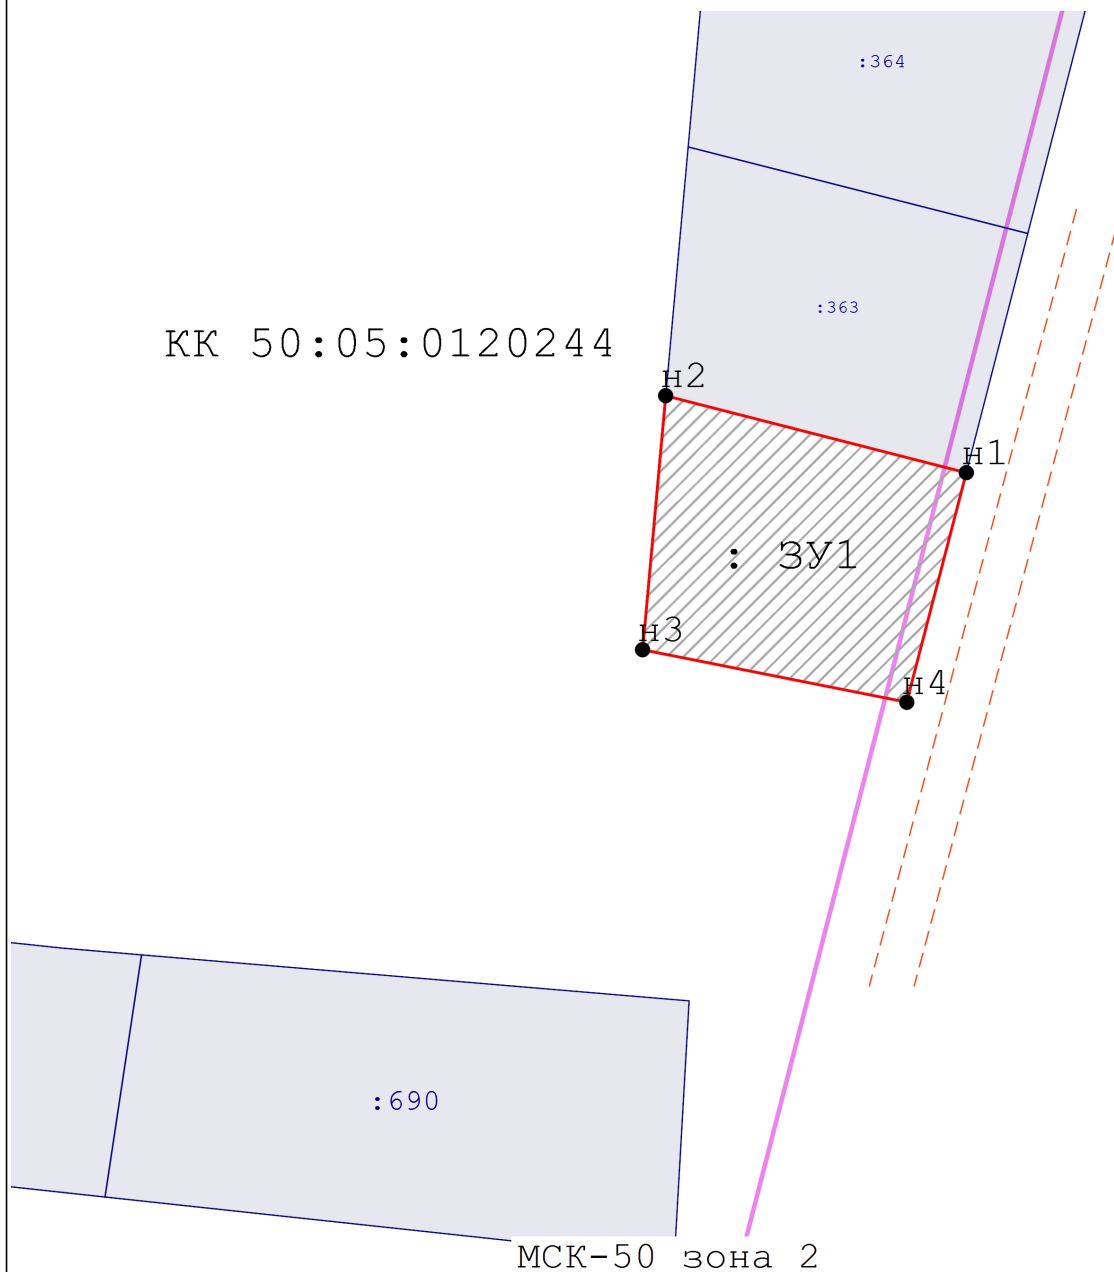

Масштаб 1:700

Условные обозначения:



- Образуемый земельный участок



- Вновь образованная часть границы, сведения о которой достаточны для определения ее местоположения




- Существующая часть границы, имеющаяся в ЕГРН сведения о которой достаточны для определения ее местоположения



- Характерная точка контура земельного участка

50:05:0120244

- Номер кадастрового квартала

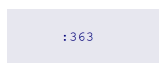

- Надписи кадастрового номера земельного участка



- Зоны общего пользования



- Граница кадастрового квартала