


ПРОЕКТ "ВНЕСЕНИЯ ИЗМЕНЕНИЙ В ГЕНЕРАЛЬНЫЙ ПЛАН СЕРГИЕВО-ПОСАДСКОГО ГОРОДСКОГО ОКРУГА МОСКОВСКОЙ ОБЛАСТИ
ПРИМЕНИТЕЛЬНО К ЗЕМЕЛЬНОМУ УЧАСТКУ С КАДАСТРОВЫМ НОМЕРОМ 50:05:0040247:13 "

Карта размещения муниципального образования в устойчивой системе расселения Московской области

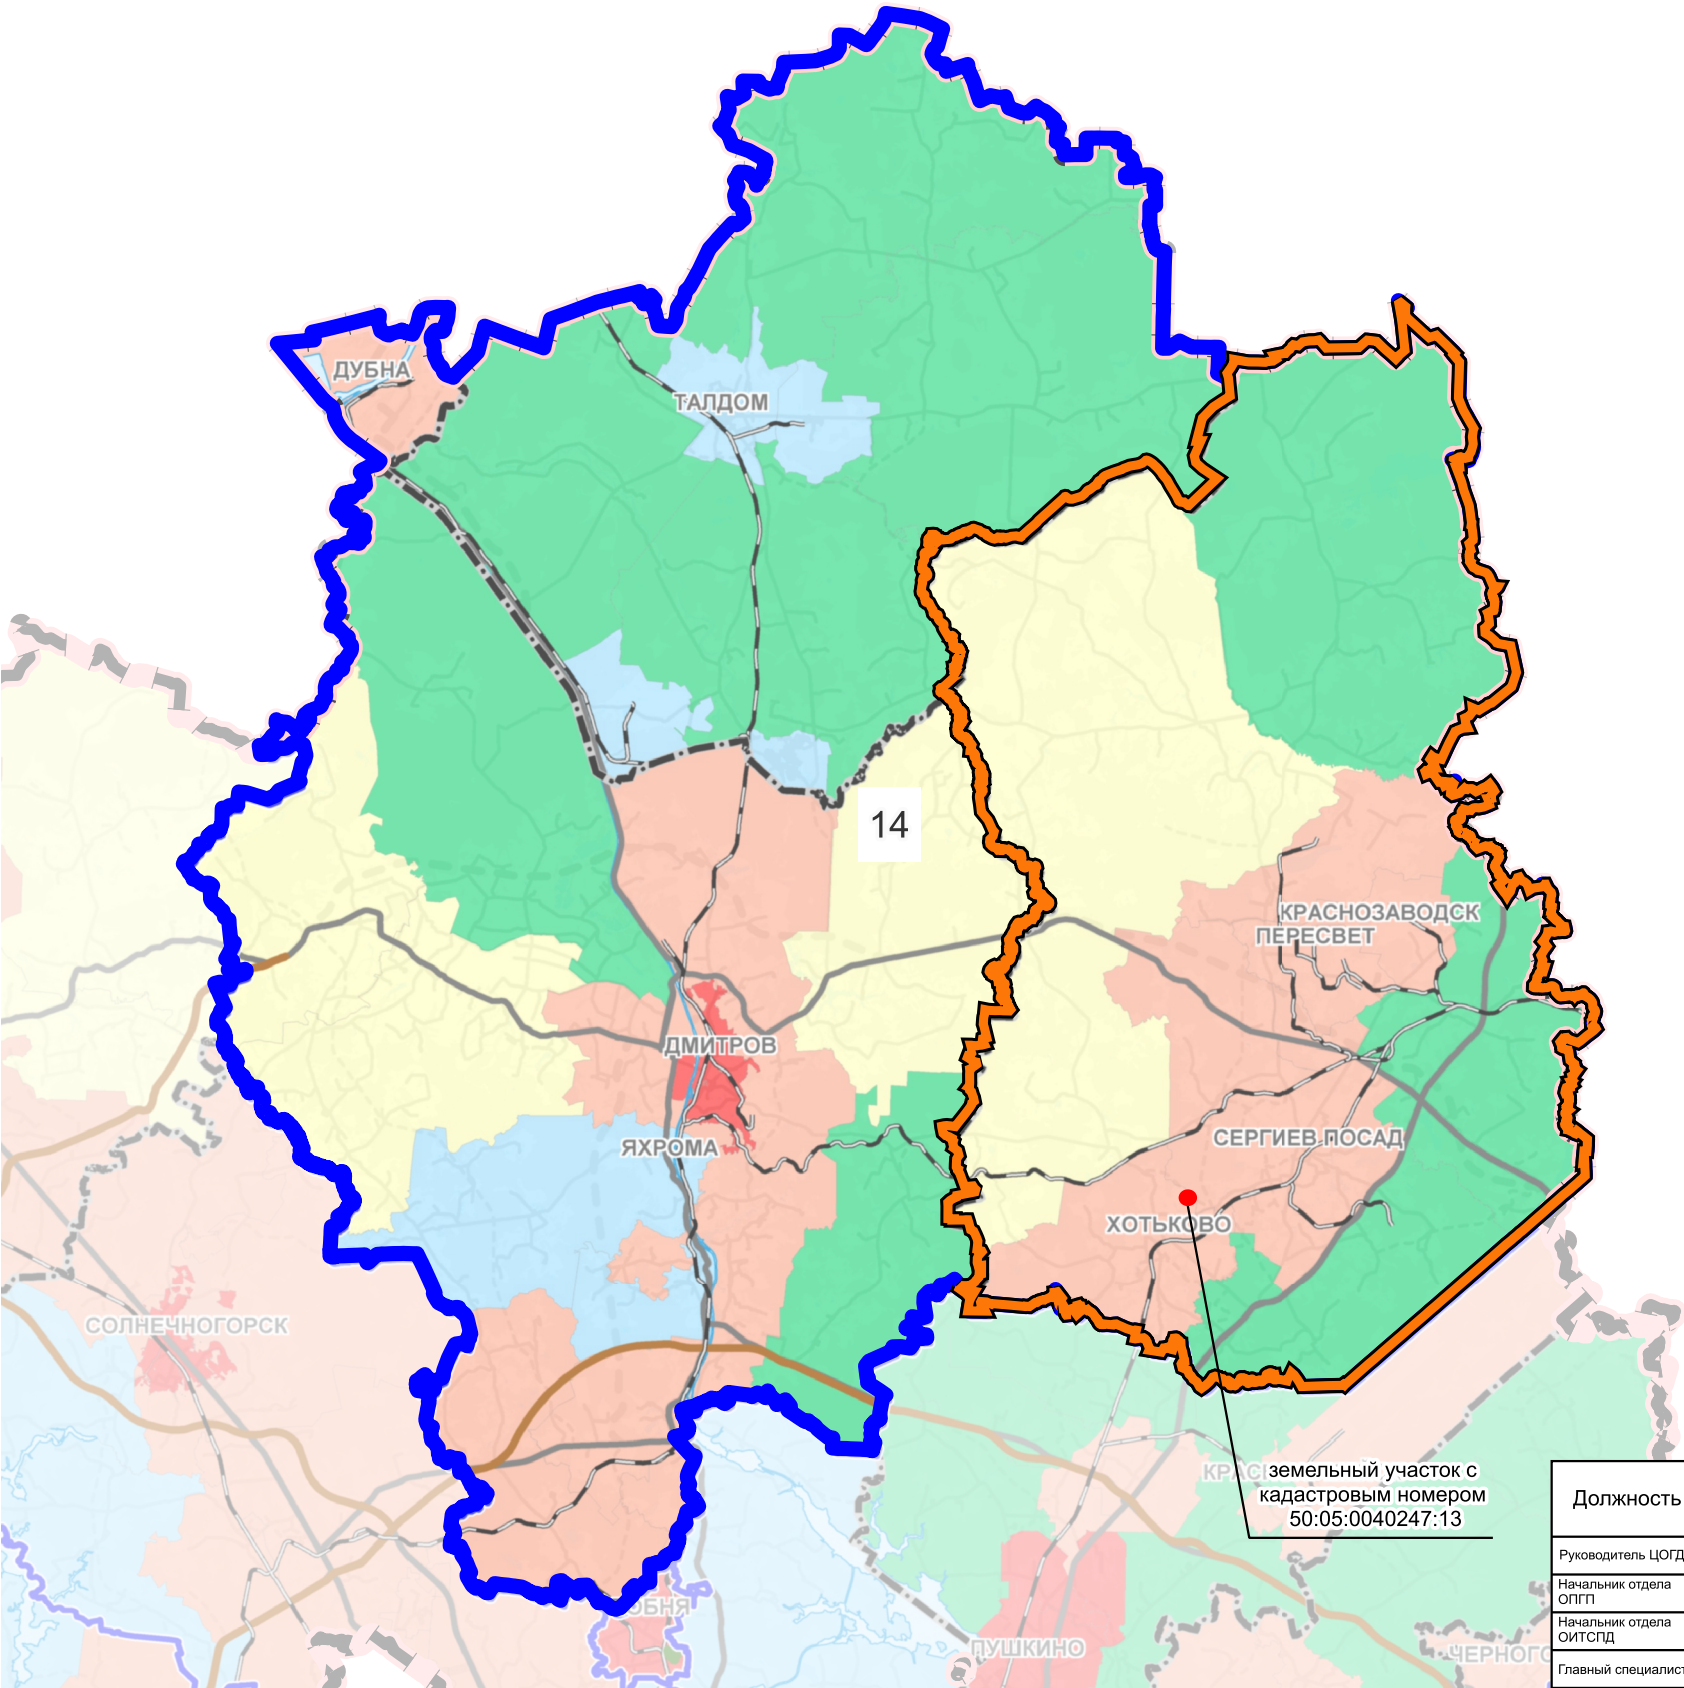

ГРАНИЦЫ

устойчивой системы расселения

Сергиево-Посадского городского округа Московской области

14 УСТОЙЧИВАЯ СИСТЕМА РАССЕЛЕНИЯ СЕРГИЕВО-ПОСАДСКАЯ

МОДЕЛИ ПЛАНИРОВОЧНОЙ ОРГАНИЗАЦИИ ТЕРРИТОРИИ

Урбанизированная

Субурбанизированная

Аграрная

Рекреационная

Природно-рекреационная

ЦКАД

Должность	ФИО	Подпись	Дата	Договор № 170-2023 от 12.10.2023			
Руководитель ЦОГД	Богачев П.С.			Московская область, Сергиево-Посадский городской округ			
Начальник отдела ОПГП	Макаров Н.В.						
Начальник отдела ОИТСГД	Хирин Н.В.						
Главный специалист	Бахмутова К.В.			Проект "Внесения изменений в генеральный план Сергиево-Посадского городского округа Московской области применительно к земельному участку с кадастровым номером 50:05:0040247:13" 1 этап	Стадия	Лист	Листов
					ГП	2.1	
					НИИПИ градостроительства ГАУ МО «НИИПИ градостроительства»		
Проверил	Макаров Н.В.			Карта размещения муниципального образования в устойчивой системе расселения Московской области. Без масштаба			