


ПРОЕКТ "ВНЕСЕНИЯ ИЗМЕНЕНИЙ В ГЕНЕРАЛЬНЫЙ ПЛАН СЕРГИЕВО-ПОСАДСКОГО ГОРОДСКОГО ОКРУГА МОСКОВСКОЙ ОБЛАСТИ ПРИМЕНительно К ЗЕМЕЛЬНОМУ УЧАСТКУ С КАДАСТРОВЫМ НОМЕРОМ 50:05:0040247:13"

Карта границ территорий, зон охраны и защитных зон объектов культурного наследия городского округа применительно к земельному участку с кадастровым номером 50:05:0040247:13. М 1:10 000

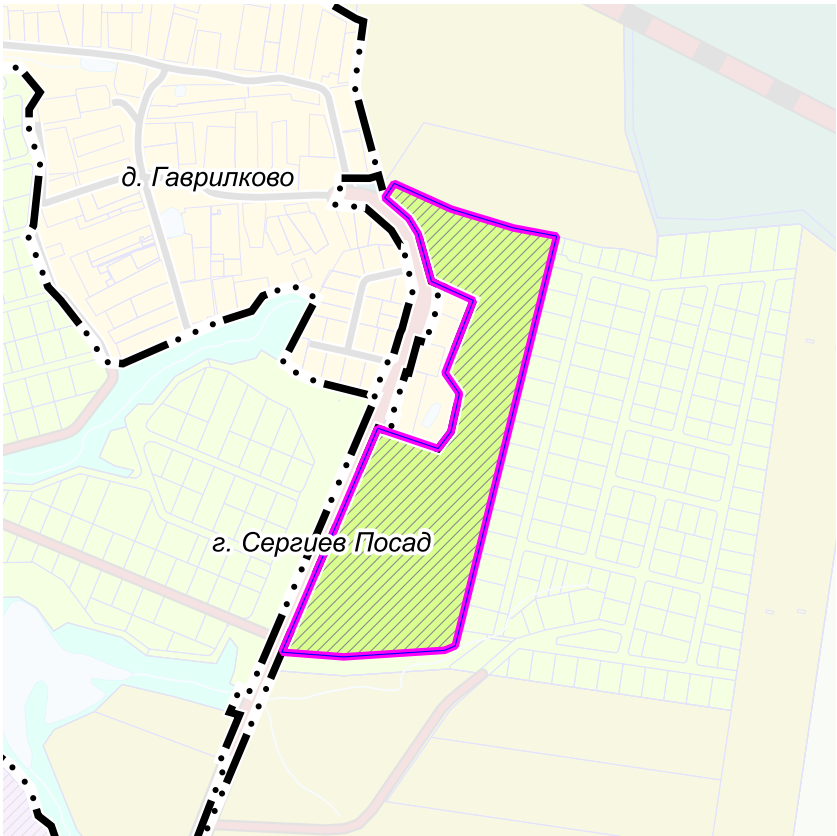

УСЛОВНЫЕ ОБОЗНАЧЕНИЯ

Границы

населенных пунктов (утвержденные)

земельный участок с кадастровым номером 50:05:0040247:13 \*

земельных участков, поставленных на кадастровый учет

\* Территории и объекты вне границ разработки отображены в информационных целях и не являются предметом утверждения настоящего генерального плана

Функциональные зоны

Зона садоводства, огородничества

Планируемые функциональные зоны

ОБЪЕКТЫ КУЛЬТУРНОГО НАСЛЕДИЯ В ГРАНИЦАХ РАЗРАБОТКИ ГЕНЕРАЛЬНОГО ПЛАНА ОТСУТСТВУЮТ

Должность	ФИО	Подпись	Дата	Договор № 170-2023 от 12.10.2023			
Руководитель ЦОГД	Богачев П.С.			Московская область, Сергиево-Посадский городской округ			
Начальник отдела ОПГП ЦОГД	Макаров Н.В.						
Начальник отдела ОИТСПД	Хирин Н.В.						
Гл. специалист	Бахмутова К.В.			Проект "Внесения изменений в генеральный план Сергиево-Посадского городского округа Московской области применительно к земельному участку с кадастровым номером 50:05:0040247:13" 1 этап	Стадия	Лист	Листов
					ГП	2.10	
					НИИПИ градостроительства		
				Карта границ территорий, зон охраны и защитных зон объектов культурного наследия городского округа применительно к земельному участку с кадастровым номером 50:05:0040247:13	ГАО МО «НИИПИ градостроительства»		
Проверил	Макаров Н.В.						
				Масштаб 1:10000			