


ПРОЕКТ "ВНЕСЕНИЯ ИЗМЕНЕНИЙ В ГЕНЕРАЛЬНЫЙ ПЛАН СЕРГИЕВО-ПОСАДСКОГО ГОРОДСКОГО ОКРУГА МОСКОВСКОЙ ОБЛАСТИ ПРИМЕНительно К ЗЕМЕЛЬНОМУ УЧАСТКУ С КАДАСТРОВЫМ НОМЕРОМ 50:05:0040247:13"

Карта существующего использования территории в границах городского округа применительно к земельному участку с кадастровым номером 50:05:0040247:13. М 1:10 000

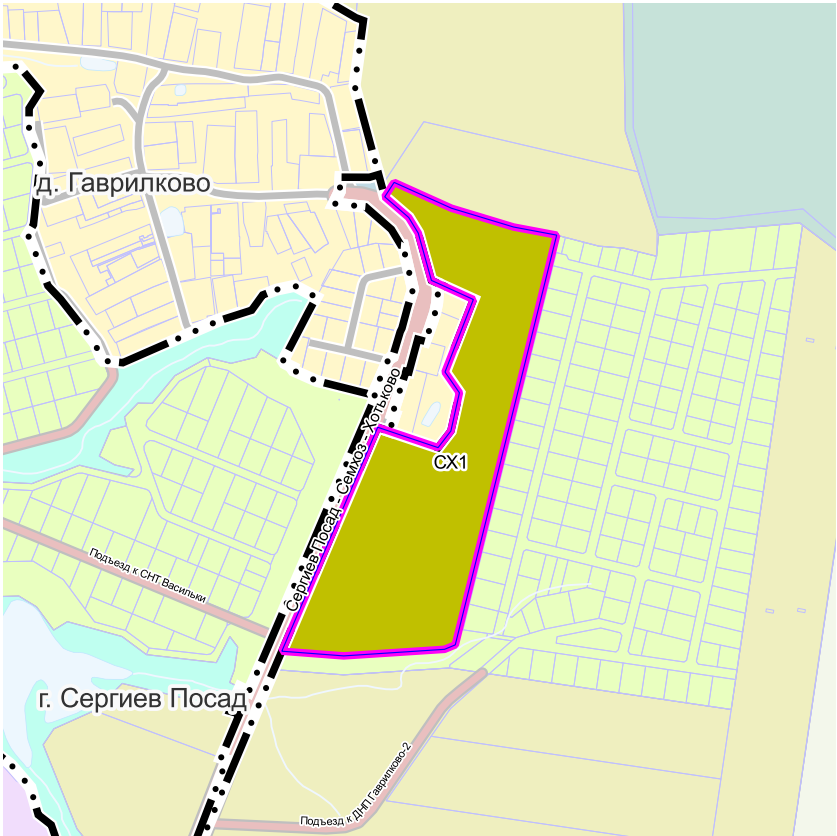

УСЛОВНЫЕ ОБОЗНАЧЕНИЯ

- Границы

населенных пунктов (утвержденные)

земельный участок с кадастровым номером 50:05:0040247:13 *

земельных участков, поставленных на кадастровый учет

* Территории и объекты вне границ разработки отображены в информационных целях и не являются предметом утверждения настоящего генерального плана

- Территории

СХ1

сельскохозяйственного назначения

ЗЕМЕЛЬНЫЙ УЧАСТОК С КАДАСТРОВЫМ НОМЕРОМ 50:05:0040247:13
РАСПОЛОЖЕН ВНЕ ГРАНИЦ НАСЕЛЕННЫХ ПУНКТОВ

Должность	ФИО	Подпись	Дата	Договор № 170-2023 от 12.10.2023				
Руководитель ЦОГД	Богачев П.С.			Московская область, Сергиево-Посадский городской округ				
Начальник отдела ОПГП ЦОГД	Макаров Н.В.							
Начальник отдела ОИТСГД	Хирин Н.В.							
Гл. специалист	Бахмутова К.В.			Проект "Внесения изменений в генеральный план Сергиево-Посадского городского округа Московской области применительно к земельному участку с кадастровым номером 50:05:0040247:13" 1 этап	Стадия	Лист	Листов	
					ГП	2.2		
					НИИПИ градостроительства ГАУ МО «НИИПИ градостроительства»			
Проверил	Макаров Н.В.			Карта существующего использования территории в границах городского округа применительно к земельному участку с кадастровым номером 50:05:0040247:13 Масштаб 1:10000				