


ПРОЕКТ "ВНЕСЕНИЯ ИЗМЕНЕНИЙ В ГЕНЕРАЛЬНЫЙ ПЛАН СЕРГИЕВО-ПОСАДСКОГО ГОРОДСКОГО ОКРУГА МОСКОВСКОЙ ОБЛАСТИ ПРИМЕНительно К ЗЕМЕЛЬНОМУ УЧАСТКУ С КАДАСТРОВЫМ НОМЕРОМ 50:05:0040247:13"

Карта планируемого развития инженерных коммуникаций и сооружений в границах городского округа применительно к земельному участку с кадастровым номером 50:05:0040247:13. М 1:10 000

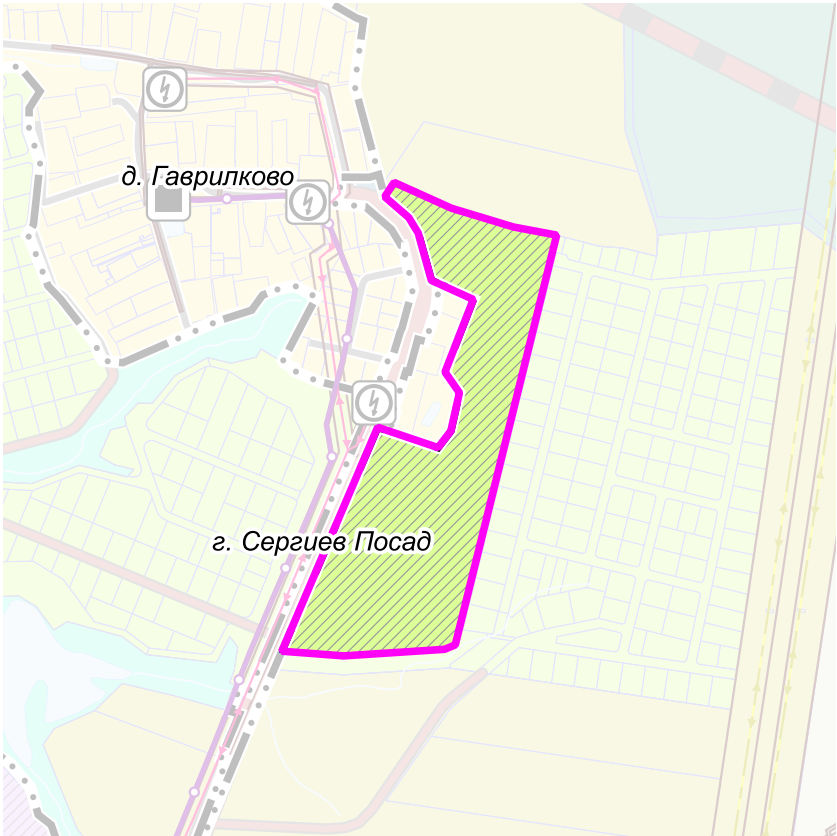

УСЛОВНЫЕ ОБОЗНАЧЕНИЯ

Границы



населенных пунктов (утвержденные)



земельный участок с кадастровым номером 50:05:0040247:13 *

* Территории и объекты вне границ разработки отображены в информационных целях и не являются предметом утверждения настоящего генерального плана

Функциональные зоны **



Зона садоводства, огородничества



Планируемые функциональные зоны

** Параметры функциональных зон и режимы их использования применяются с учетом Решения Исполкома Московского городского и областного Советов народных депутатов от 17.04.1980 № 500-1143 «Об утверждении проекта установления красных линий границ зон санитарной охраны источников водоснабжения г. Москвы в границах ЛПЗП», картами влияния ЗСО

Должность	ФИО	Подпись	Дата	Договор № 170-2023 от 12.10.2023			
Руководитель ЦОГД	Богачев П.С.			Московская область, Сергиево-Посадский городской округ			
Начальник отдела ОПГП ЦОГД	Макаров Н.В.						
Начальник отдела ОИТС/ПД	Хирин Н.В.						
Гл. специалист	Бахмутова К.В.			Проект "Внесения изменений в генеральный план Сергиево-Посадского городского округа Московской области применительно к земельному участку с кадастровым номером 50:05:0040247:13" 1 этап	Стадия	Лист	Листов
					ГП	2.3	
					НИИПИ градостроительства		
				Карта планируемого развития инженерных коммуникаций и сооружений в границах муниципального образования. Масштаб 1:10000	ГАО МО «НИИПИ градостроительства»		
Проверил	Макаров Н.В.						