


ПРОЕКТ "ВНЕСЕНИЯ ИЗМЕНЕНИЙ В ГЕНЕРАЛЬНЫЙ ПЛАН СЕРГИЕВО-ПОСАДСКОГО ГОРОДСКОГО ОКРУГА МОСКОВСКОЙ ОБЛАСТИ ПРИМЕНительно К ЗЕМЕЛЬНОМУ УЧАСТКУ С КАДАСТРОВЫМ НОМЕРОМ 50:05:0040247:13"

Карта зон с особыми условиями использования территории в границах городского округа применительно к земельному участку с кадастровым номером 50:05:0040247:13. М 1:10 000

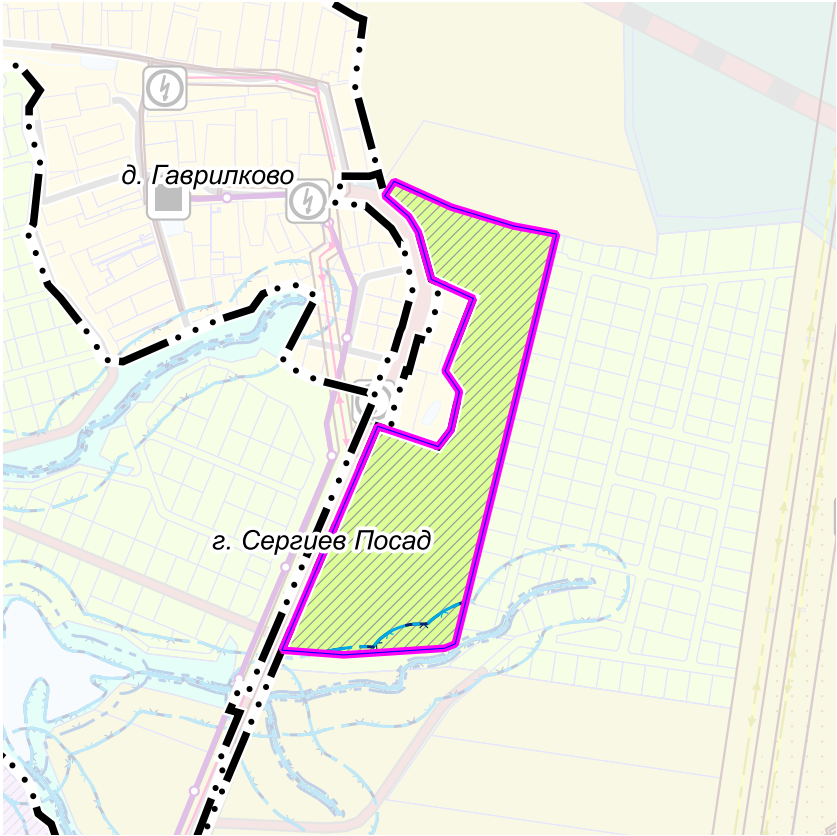

УСЛОВНЫЕ ОБОЗНАЧЕНИЯ

Границы



населенных пунктов (утвержденные)



земельный участок с кадастровым номером 50:05:0040247:13 \*



земельных участков, поставленных на кадастровый учет

\* Территории и объекты вне границ разработки отображены в информационных целях и не являются предметом утверждения настоящего генерального плана.

Функциональные зоны



Зона садоводства, огородничества



Планируемые функциональные зоны

Существующие зоны с особыми условиями использования территории (ЗОУИТ) \*\*



Прибрежная защитная полоса \*\*\*



Водоохранная зона \*\*\*

\* Информация по санитарно-защитным зонам приводится в информационных целях и не является утверждаемой. Порядок установления, изменения и прекращения существования санитарно-защитных зон, а также особые условия использования земельных участков, расположенных в границах санитарно-защитных зон, устанавливаются Правилами установления санитарно-защитных зон и использования земельных участков, расположенных в границах санитарно-защитных зон, утвержденными постановлением Правительства Российской Федерации от 03.03.2018 № 222. Санитарно-защитная зона и ограничения использования земельных участков, расположенных в ее границах, считаются установленными со дня внесения сведений о такой зоне в Единый государственный реестр недвижимости. Зоны затопления и подтопления не разработаны в установленном порядке.

\*\*\* в соответствии со сведениями ИСОГД МО

| Должность                  | ФИО            | Подпись | Дата | Договор № 170-2023 от 12.10.2023  |                                       |      |        |
|----------------------------|----------------|---------|------|---|---------------------------------------|------|--------|
| Руководитель ЦОГД          | Богачев П.С.   |         |      | Московская область, Сергиево-Посадский городской округ  |                                       |      |        |
| Начальник отдела ОПГП ЦОГД | Макаров Н.В.   |         |      |   |                                       |      |        |
| Начальник отдела ОИТСГД    | Хирина Н.В.    |         |      |   |                                       |      |        |
| Гл. специалист             | Бахмутова К.В. |         |      | Проект "Внесения изменений в генеральный план Сергиево-Посадского городского округа Московской области применительно к земельному участку с кадастровым номером 50:05:0040247:13"<br>1 этап | Стадия                                | Лист | Листов |
|                            |                |         |      |   | ГП                                    | 2.5  |        |
|                            |                |         |      |   | НИИПИ<br>градостроительства           |      |        |
|                            |                |         |      | Карта зон с особыми условиями использования территории в границах городского округа применительно к земельному участку с кадастровым номером 50:05:0040247:13.                              | ГАОУ МО «НИИПИ<br>градостроительства» |      |        |
| Проверил                   | Макаров Н.В.   |         |      |   |                                       |      |        |
|                            |                |         |      | Масштаб 1:10000   |                                       |      |        |