


ПРОЕКТ "ВНЕСЕНИЯ ИЗМЕНЕНИЙ В ГЕНЕРАЛЬНЫЙ ПЛАН СЕРГИЕВО-ПОСАДСКОГО ГОРОДСКОГО ОКРУГА МОСКОВСКОЙ ОБЛАСТИ ПРИМЕНительно К ЗЕМЕЛЬНОМУ УЧАСТКУ С КАДАСТРОВЫМ НОМЕРОМ 50:05:0040247:13"

Карта границ земель лесного фонда с отображением границ лесничеств и лесопарков на территории городского округа применительно к земельному участку с кадастровым номером 50:05:0040247:13. М 1:10 000

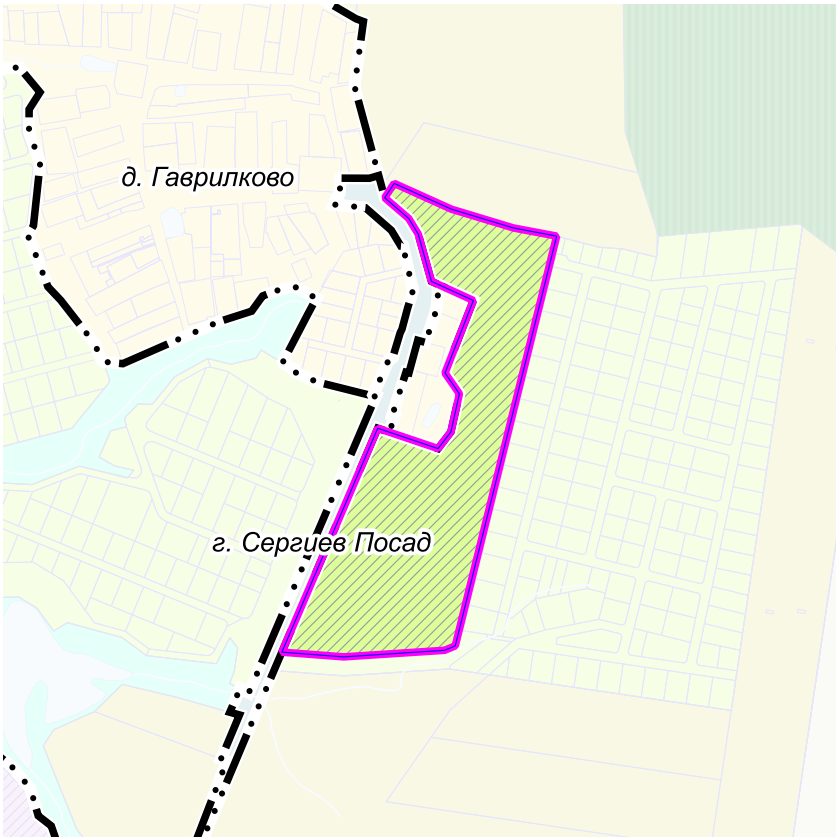

УСЛОВНЫЕ ОБОЗНАЧЕНИЯ

Границы



населенных пунктов (утвержденные)



земельный участок с кадастровым номером 50:05:0040247:13 *



земельных участков, поставленных на кадастровый учет

* Территории и объекты вне границ разработки отображены в информационных целях и не являются предметом утверждения настоящего генерального плана

Функциональные зоны



Зона садоводства, огородничества



Планируемые функциональные зоны

ЗЕМЛИ ЛЕСНОГО ФОНДА В ГРАНИЦАХ РАЗРАБОТКИ ГЕНЕРАЛЬНОГО ПЛАНА СЕРГИЕВО-ПОСАДСКОГО ГОРОДСКОГО ОКРУГА МОСКОВСКОЙ ОБЛАСТИ ПРИМЕНительно К ЗЕМЕЛЬНОМУ УЧАСТКУ С КАДАСТРОВЫМ НОМЕРОМ 50:05:0040247:13 ОТСУТСТВУЮТ

Должность	ФИО	Подпись	Дата	Договор № 170-2023 от 12.10.2023			
Руководитель ЦОГД	Богачев П.С.			Московская область, Сергиево-Посадский городской округ			
Начальник отдела ОПГП ЦОГД	Макаров Н.В.						
Начальник отдела ОИТСГД	Хирина Н.В.						
Гл. специалист	Бахмутова К.В.			Проект "Внесения изменений в генеральный план Сергиево-Посадского городского округа Московской области применительно к земельному участку с кадастровым номером 50:05:0040247:13" 1 этап	Стадия	Лист	Листов
					ГП	2.6	
				Карта границ земель лесного фонда с отображением границ лесничеств и лесопарков на территории городского округа применительно к земельному участку с кадастровым номером 50:05:0040247:13.	НИИПИ градостроительства		
					ГАОУ МО «НИИПИ градостроительства»		
Проверил	Макаров Н.В.			Масштаб 1:10000			