

Утверждена

(наименование документа об утверждении, включая наименования органов государственной власти или

органов местного самоуправления, принявших решение об утверждении схемы или


подписавших соглашение о перераспределении земельных участков)

от

№

Схема расположения земельного участка или земельных участков на кадастровом плане территории

Площадь земельного участка		550 м ²
(указывается проектная площадь образуемого земельного участка, вычисленная с использованием технологических и программных средств, в том числе размещенных на официальном сайте федерального органа исполнительной власти, уполномоченного Правительством Российской Федерации на осуществление государственного кадастрового учета, государственной регистрации прав, ведение Единого государственного реестра недвижимости и предоставление сведений, содержащихся в Едином государственном реестре недвижимости, в информационно-телекоммуникационной сети "Интернет" (далее - официальный сайт), с округлением до 1 квадратного метра. Указанное значение площади земельного участка может быть уточнено при проведении кадастровых работ не более чем на десять процентов)		
Обозначение характерных точек границ	Координаты, МСК-50, зона 2, м	
	(указываются в случае подготовки схемы расположения земельного участка с использованием технологических и программных средств, в том числе размещенных на официальном сайте. Значения координат, полученные с использованием указанных технологических и программных средств, указываются с округлением до 0,01 метра)	
	X	Y
1	2	3
н1У	541 268,85	2 221 424,09
н2У	541 289,50	2 221 414,58
н3	541 298,49	2 221 437,64
н4	541 278,69	2 221 446,76
н1У	541 268,85	2 221 424,09

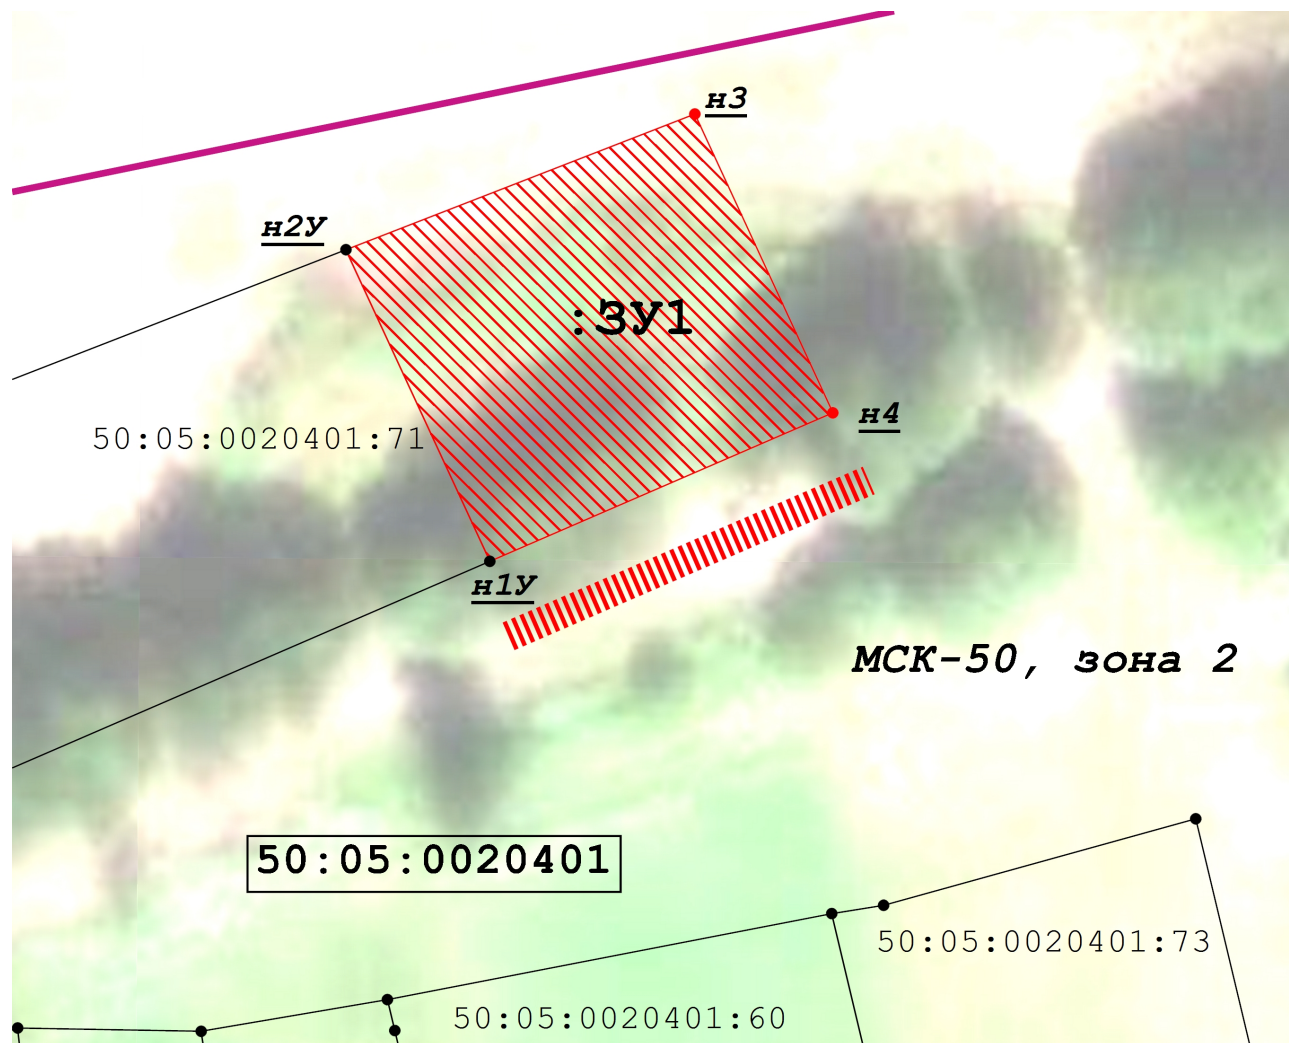

Масштаб 1:500

Условные обозначения:

МСК-50, зона 2 - Надпись системы координат, использованной при составлении схемы расположения земельного участка на кадастровом плане территории

50:14:0040137 - Надпись кадастрового номера кадастрового квартала

 - Часть границы кадастрового квартала

 - Существующая точка, сведения Единого государственного реестра недвижимости о которой позволяют однозначно определить её местоположение

50:14:0040137:365 - Надпись кадастрового номера земельного участка, учтённого в Едином государственном реестре недвижимости

 - Часть границы земельного участка, сведения Единого государственного реестра недвижимости о которой позволяют однозначно определить её местоположение

 **:3У1** - Надпись условного номера образуемого земельного участка

 - Часть границы образуемого земельного участка (в том числе смежной с существующим земельным участком)

 **н4** - Вновь образованная точка, сведения о которой достаточны для определения её местоположения

 **н2У** - Существующая точка, новая для образуемого земельного участка, сведения Единого государственного реестра недвижимости о которой позволяют однозначно определить её местоположение

 - Доступ на образуемый земельный участок с земель (территорий) общего пользования