


Схема расположения земельного участка на
кадастровом плане (кадастровой карте)
территории кадастрового квартала
N 50:05:0070707

наименование документа об утверждении, включая постановления	
органов государственной власти или органов местного	
самоуправления, принявших решение об утверждении схемы или	
подписавших соглашение о перераспределении земельных участков	
от _____	№ _____

Местоположение: Российская Федерация, Московская область, Сергиево-Посадский городской округ,
город Сергиев Посад, ул. Маслиева, д.2

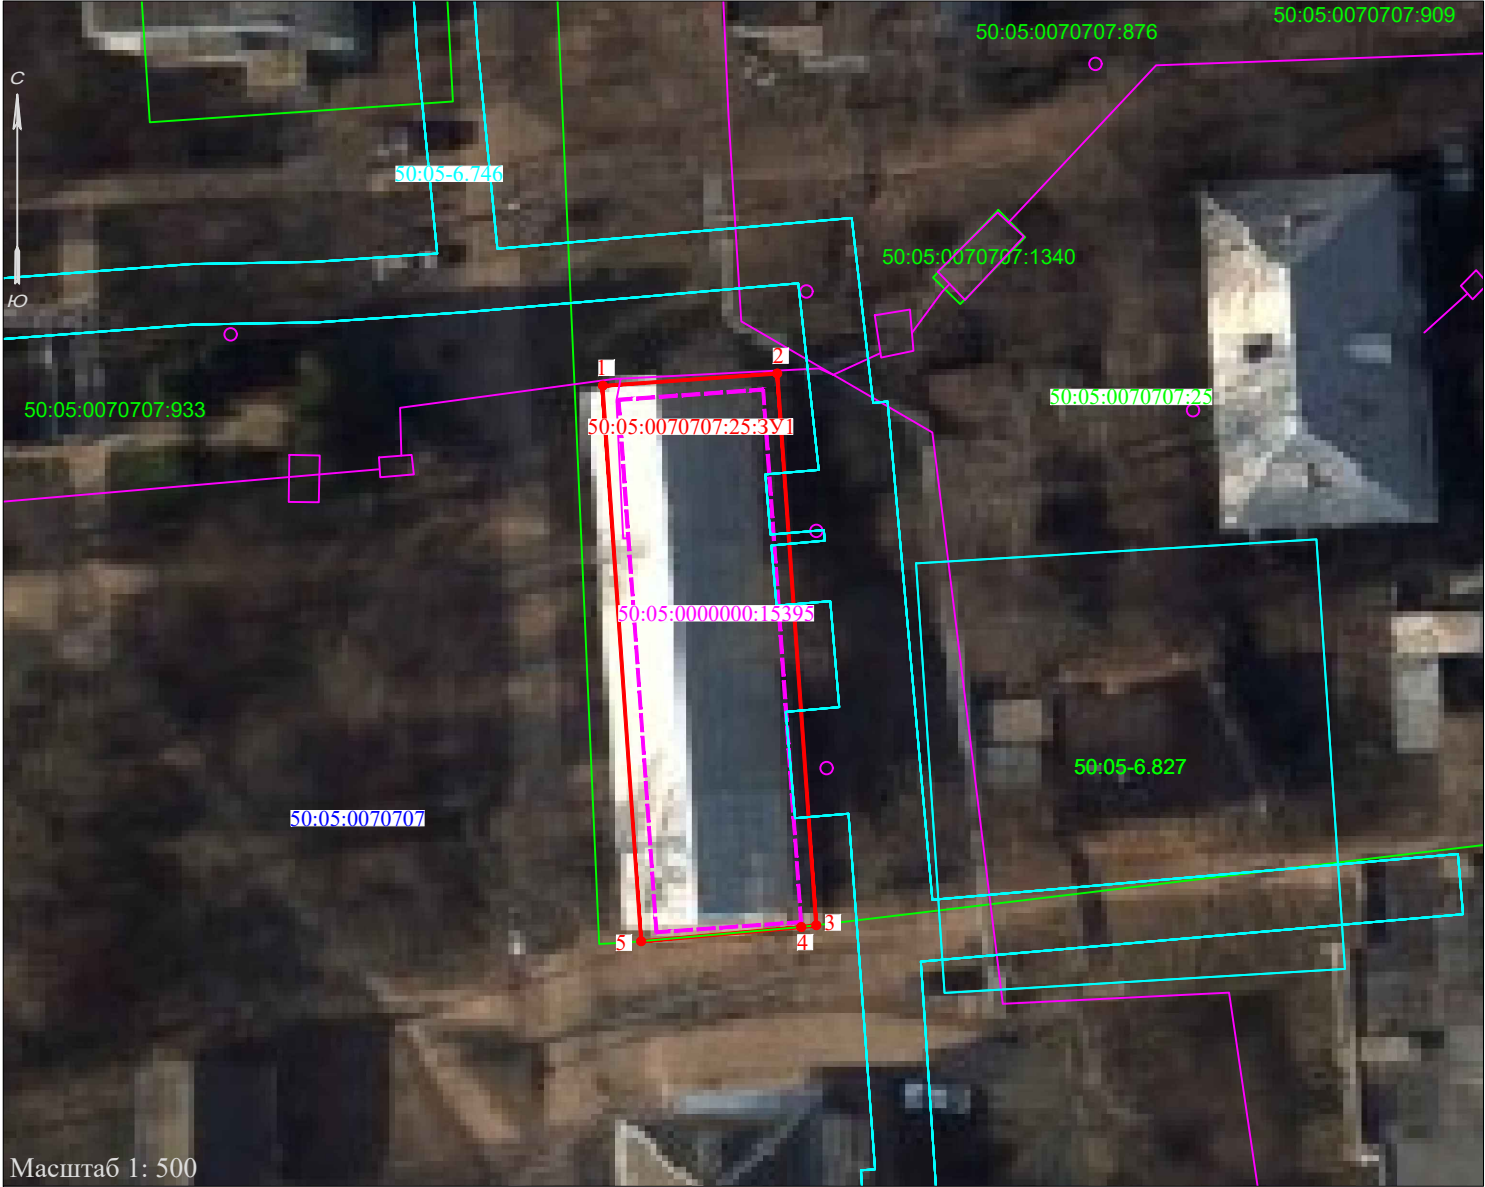

Масштаб 1: 500

Условные обозначения

- границы кадастровых кварталов
- граница образуемого земельного участка
- границы объектов недвижимости, учтённых в ЕГРН
- границы охранных, территориальных и иных зон, учтённых в ЕГРН
- объекты капитального строительства, учтённые в ЕГРН
- контур жилого дома

1 • -характерная точка границы земельного участка

50:05:0070707 - кадастровый номер кадастрового квартала

50:05:0070707:25 - кадастровый номер объекта недвижимости, учтённого в ЕГРН

50:05:0000000:15395 - кадастровый номер объекта капитального строительства, учтённого в ЕГРН

50:05-6.746 - номер охранный, территориальной и иной зоны, учтённой в ЕГРН

50:05:0070707:25:3Y1 - условный номер образуемого земельного участка

Геодетические данные испрашиваемого земельного участка

Система координат МСК-50		
Условный номер земельного участка 50:05:0070707:25:3Y1		
Названия точек	КООРДИНАТЫ, м	
	X	Y
1	527996,18	2231208,46
2	527997,00	2231220,02
3	527960,51	2231222,60
4	527960,39	2231221,61
5	527959,45	2231211,02
1	527996,18	2231208,46
Площадь 426 кв.м		

На испрашиваемом земельном участке расположен объект капитального
строительства с кадастровым номером № 50:05:0000000:15395