


Схема расположения земельного участка на  
кадастровом плане (кадастровой карте)  
территории кадастрового квартала  
№ 50:05:0070707

|                                                               |
|---------------------------------------------------------------|
| наименование документа об утверждении, включая постановления  |
| органов государственной власти или органов местного           |
| самоуправления, принявших решение об утверждении схемы или    |
| подписавших соглашение о перераспределении земельных участков |
| от _____ № _____                                              |

Местоположение: Российская Федерация, Московская область, Сергиево-Посадский городской округ,  
город Сергиев Посад, ул. Маслиева, д.4

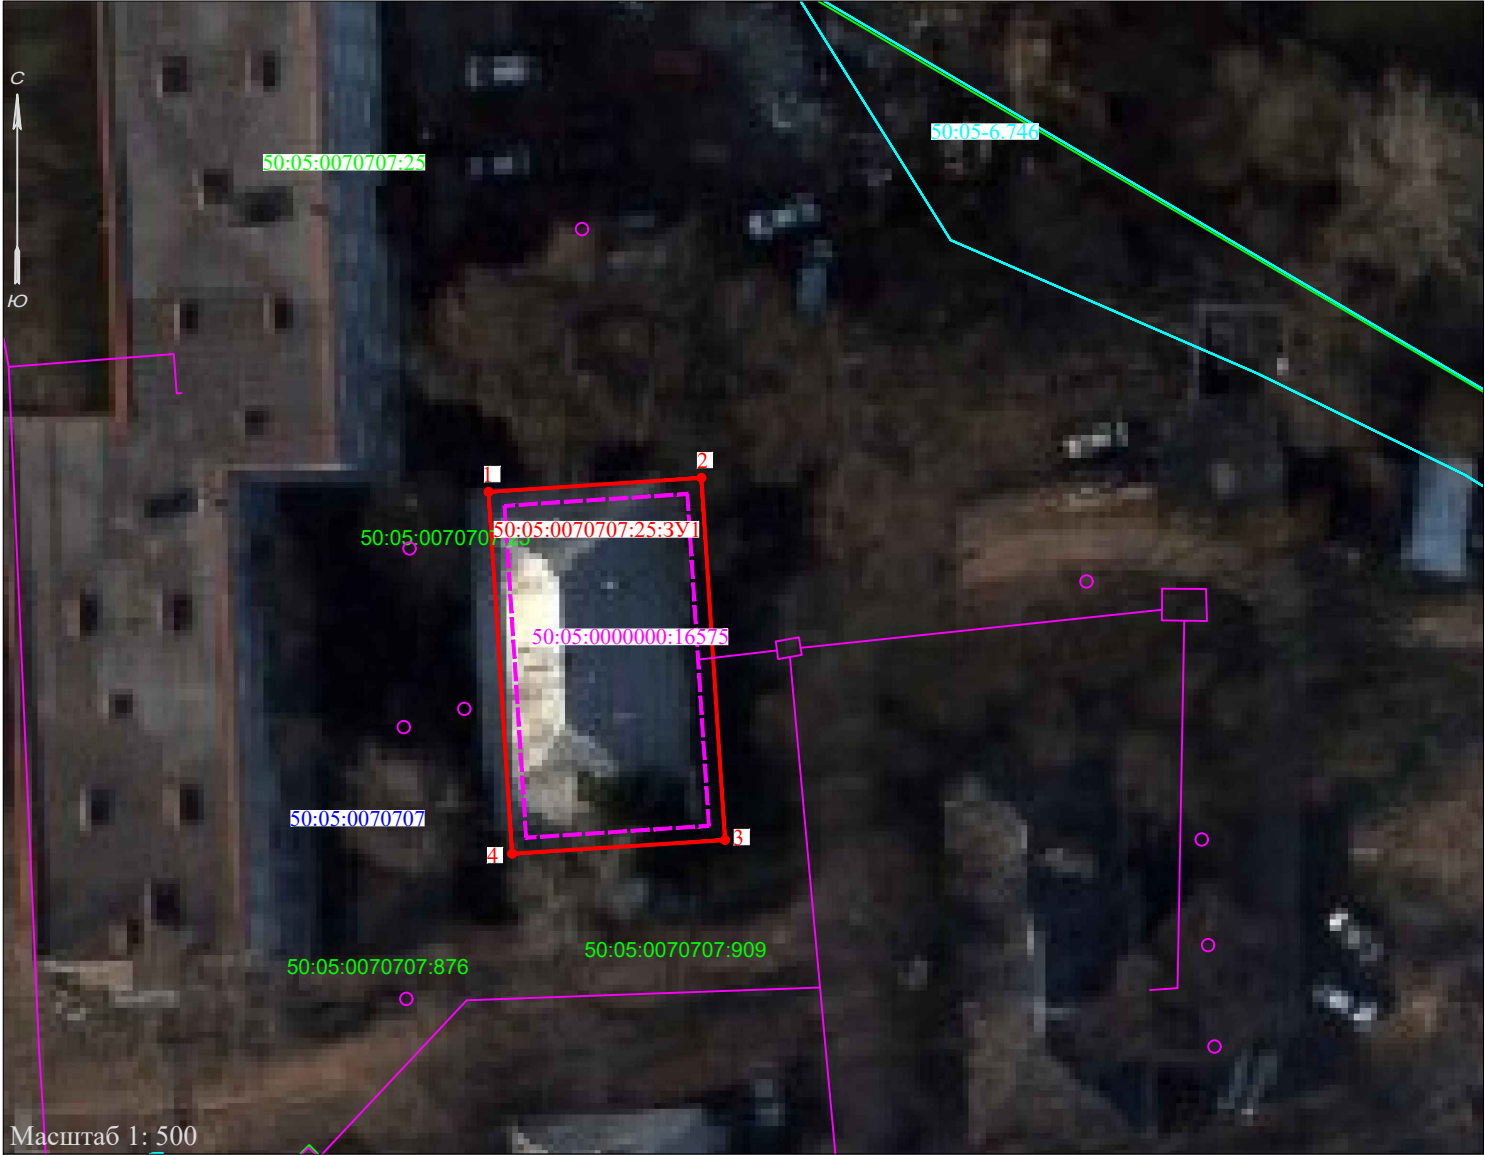

Масштаб 1: 500

Условные обозначения

- границы кадастровых кварталов
- граница образуемого земельного участка
- границы объектов недвижимости, учтённых в ЕГРН
- границы охранных, территориальных и иных зон, учтённых в ЕГРН
- объекты капитального строительства, учтённые в ЕГРН
- контур жилого дома
- 1 • -характерная точка границы земельного участка

- 50:05:0070707 -кадастровый номер кадастрового квартала
- 50:05:0070707:25 -кадастровый номер объекта недвижимости, учтённого в ЕГРН
- 50:05:0000000:16575 -кадастровый номер объекта капитального строительства, учтённого в ЕГРН
- 50:05-6.746 -номер охранный, территориальной и иной зоны, учтённой в ЕГРН
- 50:05:0070707:25:3Y1 -условный номер образуемого земельного участка

Геодетические данные испрашиваемого земельного участка

| Система координат МСК-50                                  |               |            |
|-----------------------------------------------------------|---------------|------------|
| Условный номер земельного участка<br>50:05:0070707:25:3Y1 |               |            |
| Названия<br>точек                                         | КОординаты, м |            |
|                                                           | Х             | У          |
| 1                                                         | 528050,99     | 2231246,51 |
| 2                                                         | 528051,92     | 2231260,58 |
| 3                                                         | 528027,97     | 2231262,14 |
| 4                                                         | 528027,06     | 2231248,06 |
| 1                                                         | 528050,99     | 2231246,51 |
| Площадь 338 кв.м                                          |               |            |