


Схема расположения земельного участка на кадастровом плане (кадастровой карте) территории кадастрового квартала N 50:05:0070706

Утверждена

наименование документа об утверждении, включая постановления
органов государственной власти или органов местного
самоуправления, принявших решение об утверждении схемы или
подписавших соглашение о перераспределении земельных участков
от _____ № _____

Местоположение: Российская Федерация, Московская область, Сергиево-Посадский городской округ, город Сергиев Посад, ул.Кирпичная, д.24

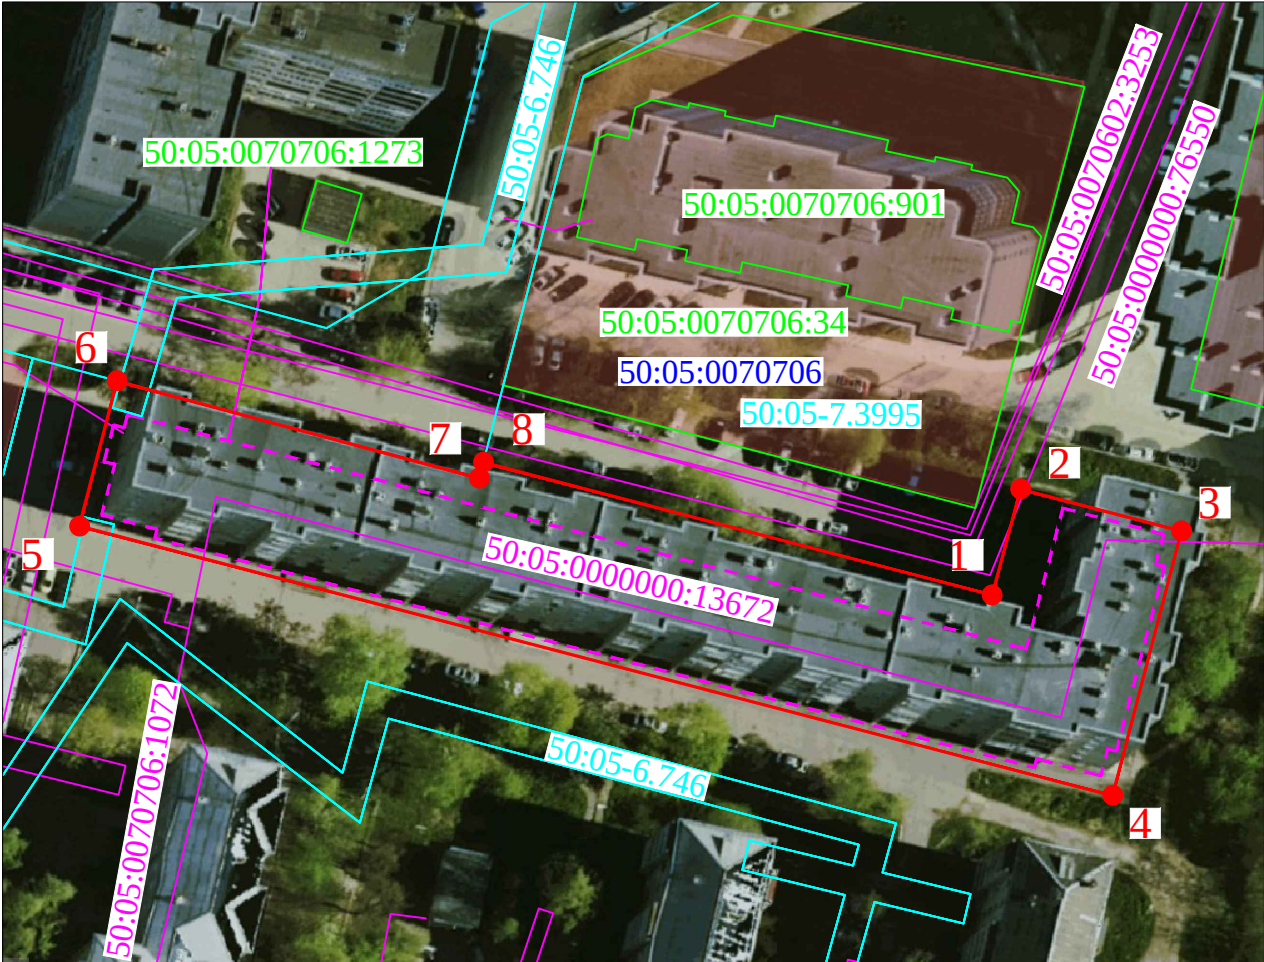

Масштаб 1: 1000

Геодетические данные испрашиваемого земельного участка

Система координат МСК-50		
Названия точек	КООРДИНАТЫ, м	
	X	Y
1	528516.62	2229889.58
2	528530.61	2229893.34
3	528525.06	2229914.64
4	528490.08	2229905.52
5	528525.72	2229768.85
6	528544.92	2229773.82
7	528532.05	2229821.72
8	528534.16	2229822.27
1	528516.62	2229889.58
Площадь 3279 кв.м		

На испрашиваемом земельном участке расположен объект капитального строительства:
- Многоквартирный дом с кадастровым номером 50:05:0000000:13672

Условные обозначения

- границы кадастровых кварталов
- граница образуемого земельного участка
- границы объектов недвижимости, учтённых в ЕГРН
- границы охранных зон, учтённых в ЕГРН
- границы объектов капитального строительства, учтённых в ЕГРН
- контур объектов капитального строительства
- 1 • - характерная точка границы земельного участка
- 50:05:0070706 - кадастровый номер кадастрового квартала
- 50:05:0070706:34 - кадастровый номер объекта недвижимости, учтённого в ЕГРН
- 50:05-7.3995 - кадастровый номер охранных зон, учтённых в ЕГРН
- 50:05:0000000:13672 - кадастровый номер объекта капитального строительства, учтённого в ЕГРН