

Схема расположения земельного участка или земельных участков на кадастровом плане территории кадастрового квартала №50:05:0020411

Утверждена

(наименование документа об утверждении, включая наименования

органов государственной власти или органов местного

самоуправления, принявших решение об утверждении схемы или


подписавших соглашение о перераспределении земельных участков)

от _____ № _____

Местоположение: Российская Федерация,
Московская область, Сергиево-Посадский
городской округ, с. Мишутино

Условный номер земельного участка : не указывается		
Площадь земельного участка: 500 кв.м.		
Обозначение характерных точек границ	Система координат МСК-50	
	Координаты, м	
	X	Y
1	538583.46	2226388.68
2	538576.63	2226410.76
3	538557.68	2226405.54
4	538555.41	2226405.07
5	538561.68	2226383.74

50:05:0020411

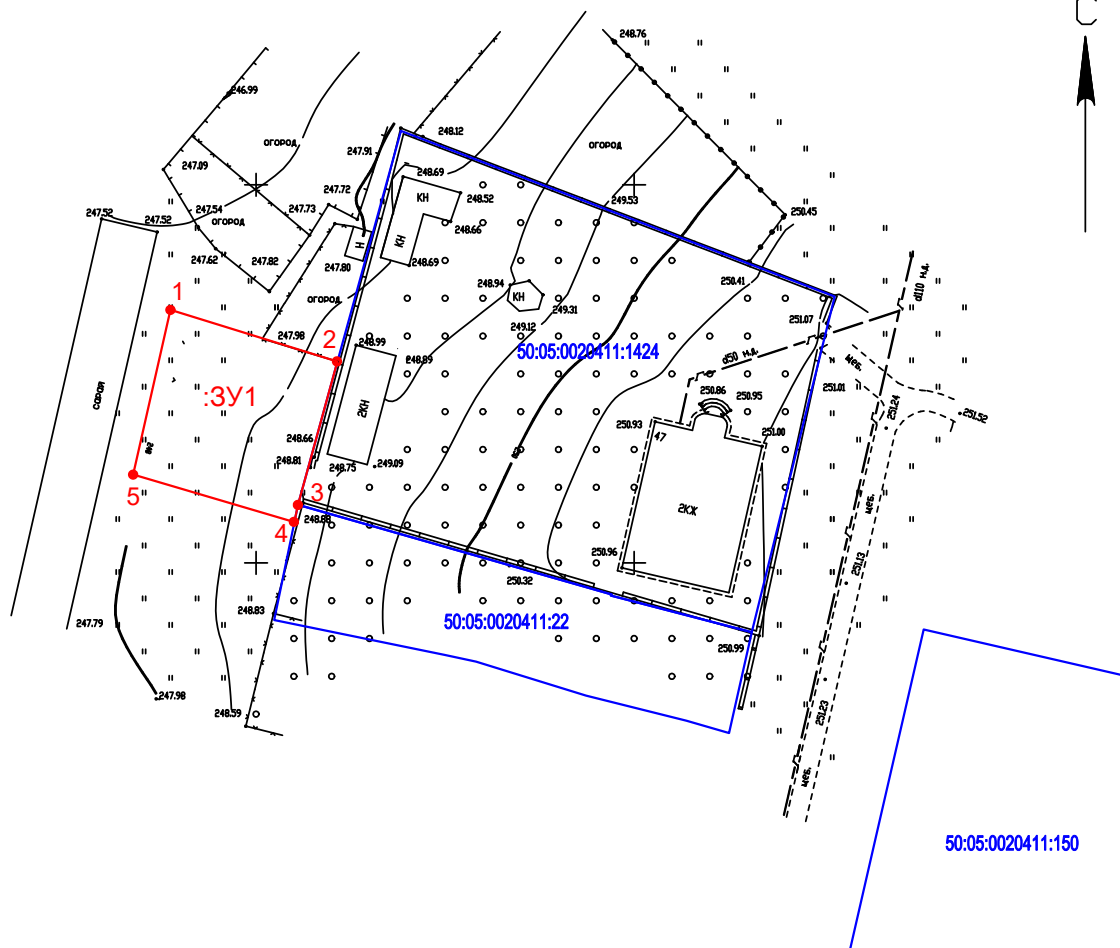

масштаб 1:1000

Условные обозначения:

- Граница испрашиваемого земельного участка
- Границы земельных участков учтенных в ЕГРН
- 50:05:0020411:22 Кадастровый номер земельного участка учтенного в ЕГРН
- 50:05:0020411 Номер кадастрового квартала
- :3У1 Обозначение образуемого земельного участка
- 1 • Обозначение характерной точки границы земельного участка