

ГРАФИЧЕСКОЕ ОПИСАНИЕ
местоположения границ населенных пунктов, территориальных
зон, особо охраняемых природных территорий, зон с особыми
условиями использования территории

*Публичный сервитут в отношении земель и земельных участков в целях реконструкции магистрального
нефтепровода федерального значения "Замена участка МН "Ярославль – Москва", Ду700, 201-204 км.
Реконструкция"*

(наименование объекта, местоположение границ которого описано (далее - объект))

Раздел 1

Сведения об объекте		
№ п/п	Характеристики объекта	Описание характеристик
1	2	3
1	Местоположение объекта	Московская область, Сергиево-Посадский г.о.
2	Площадь объекта ± величина погрешности определения площади ($P \pm \Delta P$)	117 900 м ² ± 120 м ²
3	Иные характеристики объекта	Публичный сервитут в отношении земель и земельных участков в целях реконструкции магистрального нефтепровода федерального значения "Замена участка МН "Ярославль – Москва", Ду700, 201-204 км. Реконструкция" сроком действия 10 лет, в интересах Акционерного общества "Транснефть - Верхняя Волга", ИНН: 5260900725, ОГРН: 1025203014748, адрес: 603006, Нижегородская область, город Нижний Новгород, Гранитный пер., д. 4/1, телефон: +7 (831) 438-22-00, адрес электронной почты: referent@tvv.transneft.ru

Раздел 2

Сведения о местоположении границ объекта

1. Система координат МСК-50, зона 2					
2. Сведения о характерных точках границ объекта					
Обозначение характерных точек границ	Координаты, м		Метод определения координат характерной точки	Средняя квадратическая погрешность положения характерной точки (Mt), м	Описание обозначения точки на местности (при наличии)
	X	Y			
1	2	3	4	5	6
1					
1	526871,78	2232930,74	Аналитический метод	0,10	—
2	526871,78	2232931,74		0,10	
3	526870,78	2232931,74		0,10	
4	526870,78	2232930,74		0,10	
1	526871,78	2232930,74		0,10	
2					
5	526836,96	2232994,56	Аналитический метод	0,10	—
6	526836,96	2232995,56		0,10	
7	526835,96	2232995,56		0,10	
8	526835,96	2232994,56		0,10	
5	526836,96	2232994,56		0,10	
3					
9	525871,01	2232182,84	Аналитический метод	0,10	—
10	525871,01	2232183,84		0,10	
11	525870,01	2232183,84		0,10	
12	525870,01	2232182,84		0,10	
9	525871,01	2232182,84		0,10	
4					
13	525759,01	2232279,79	Аналитический метод	0,10	—
14	525759,01	2232280,79		0,10	
15	525758,01	2232280,79		0,10	
16	525758,01	2232279,79		0,10	
13	525759,01	2232279,79		0,10	
5					
17	525725,09	2231898,55	Аналитический метод	0,10	—
18	525725,09	2231899,55		0,10	
19	525724,09	2231899,55		0,10	
20	525724,09	2231898,55		0,10	
17	525725,09	2231898,55		0,10	
6					
21	525605,75	2231794,02	Аналитический метод	0,10	—
22	525605,75	2231795,02		0,10	
23	525604,75	2231795,02		0,10	
24	525604,75	2231794,02		0,10	
21	525605,75	2231794,02		0,10	
7					
25	527532,23	2233352,47	Аналитический метод	0,10	—
26	527531,41	2233353,05		0,10	
27	527532	2233353,86		0,10	
28	527532,81	2233353,28		0,10	
25	527532,23	2233352,47		0,10	
8					
29	525849,04	2232392	Аналитический метод	0,10	—
30	525848,63	2232392,91		0,10	
31	525847,72	2232392,49		0,10	
32	525848,13	2232391,58		0,10	

Раздел 2

Сведения о местоположении границ объекта					
1	2	3	4	5	6
29	525849,04	2232392	Аналитический метод	0,10	—
9					
33	525850,58	2232388,84	Аналитический метод	0,10	—
34	525850,16	2232389,75		0,10	
35	525849,25	2232389,33		0,10	
36	525849,67	2232388,42		0,10	
33	525850,58	2232388,84		0,10	
10					
37	525852,22	2232385,3	Аналитический метод	0,10	—
38	525851,8	2232386,21		0,10	
39	525850,89	2232385,79		0,10	
40	525851,31	2232384,88		0,10	
37	525852,22	2232385,3		0,10	
11					
41	525816,97	2232259,02	Аналитический метод	0,10	—
42	525802,13	2232237,54		0,10	
43	525798,71	2232232,59		0,10	
44	525796,78	2232229,94		0,10	
45	525771,94	2232193,29		0,10	
46	525747,05	2232139,39		0,10	
47	525743,84	2232131,34		0,10	
48	525740,94	2232124,07		0,10	
49	525732,57	2232102,96		0,10	
50	525730,7	2232098,37		0,10	
51	525720,45	2232072,67		0,10	
52	525712,7	2232058,44		0,10	
53	525690,45	2232024,51		0,10	
54	525661,43	2231984,8		0,10	
55	525639,9	2231954,23		0,10	
56	525636,73	2231949,21		0,10	
57	525622,63	2231914,66		0,10	
58	525644,3	2231860,96		0,10	
59	525665,83	2231807,67		0,10	
60	525678,04	2231777,45		0,10	
61	525672,82	2231756,14		0,10	
62	525658,46	2231697,49		0,10	
63	525660,74	2231693,07		0,10	
64	525685,59	2231653,9		0,10	
65	525697,27	2231633,58		0,10	
66	525704,19	2231618,72		0,10	
67	525698,66	2231611,09		0,10	
68	525692,83	2231614,5		0,10	
69	525639,89	2231524,24		0,10	
70	525630,49	2231533,19		0,10	
71	525626,14	2231525,95		0,10	
72	525620,77	2231516,99		0,10	
73	525619,24	2231514,44		0,10	
74	525612,44	2231502,08		0,10	
75	525613,56	2231499,11		0,10	
76	525620,24	2231490,73		0,10	
77	525582,93	2231427,08		0,10	
78	525574,19	2231426,5		0,10	
79	525556,76	2231393,54		0,10	
80	525577,1	2231382,8		0,10	
81	525588,52	2231404,4		0,10	

Раздел 2

Сведения о местоположении границ объекта					
1	2	3	4	5	6
82	525594,04	2231404,77	Аналитический метод	0,10	—
83	525596,61	2231404,95		0,10	
84	525637,76	2231475,14		0,10	
85	525642,33	2231473,42		0,10	
86	525646,95	2231482,17		0,10	
87	525650,9	2231488,65		0,10	
88	525661,57	2231505,29		0,10	
89	525657,22	2231508,33		0,10	
90	525704,43	2231588,89		0,10	
91	525709	2231586,21		0,10	
92	525724,04	2231607,1		0,10	
93	525730,75	2231616,17		0,10	
94	525726,2	2231625,94		0,10	
95	525717,7	2231644,19		0,10	
96	525705,28	2231665,8		0,10	
97	525682,98	2231700,94		0,10	
98	525702,14	2231779,19		0,10	
99	525682,37	2231828,17		0,10	
100	525687,32	2231834,44		0,10	
101	525689,52	2231837,13		0,10	
102	525667,96	2231890,5		0,10	
103	525667,4	2231891,93		0,10	
104	525668,09	2231891,24		0,10	
105	525668,8	2231891,94		0,10	
106	525668,1	2231892,65		0,10	
107	525667,39	2231891,96		0,10	
108	525658,25	2231914,59		0,10	
109	525667,36	2231935,91		0,10	
110	525688,24	2231965,56		0,10	
111	525710,74	2231996,36		0,10	
112	525717,58	2232005,7		0,10	
113	525741,04	2232041,48		0,10	
114	525750,38	2232058,62		0,10	
115	525761,31	2232086,03		0,10	
116	525763,19	2232090,65		0,10	
117	525768,29	2232103,52		0,10	
118	525769,35	2232106,19		0,10	
119	525771,6	2232111,88		0,10	
120	525774,49	2232119,11		0,10	
121	525777,38	2232126,35		0,10	
122	525800,77	2232177,01		0,10	
123	525821,19	2232207,12		0,10	
124	525823,8	2232210,98		0,10	
125	525842,93	2232238,52		0,10	
126	525843,61	2232239,51		0,10	
127	525863,28	2232264,88		0,10	
128	525873,6	2232278,19		0,10	
129	525889,94	2232298,96		0,10	
130	525918,77	2232325,07		0,10	
131	525927,15	2232336,16		0,10	
132	525909,59	2232373,61		0,10	
133	525899,44	2232396,01		0,10	
134	525889,24	2232418,52		0,10	
135	525886,77	2232423,97		0,10	
136	525882,22	2232433,61		0,10	

Раздел 2

Сведения о местоположении границ объекта					
1	2	3	4	5	6
137	525884,57	2232436,07	Аналитический метод	0,10	—
138	525924,99	2232478,47		0,10	
139	525940,25	2232490,62		0,10	
140	525948,99	2232497,72		0,10	
141	525970,06	2232510,81		0,10	
142	525977,57	2232519,72		0,10	
143	525991,28	2232529,32		0,10	
144	526004,99	2232538,92		0,10	
145	526057,41	2232559,64		0,10	
146	526146,89	2232607,97		0,10	
147	526196,69	2232637,25		0,10	
148	526236,08	2232657,74		0,10	
149	526323,33	2232708,29		0,10	
150	526372,34	2232739,33		0,10	
151	526369,58	2232766,36		0,10	
152	526368,99	2232772,13		0,10	
153	526367,73	2232784,47		0,10	
154	526380,59	2232791,01		0,10	
155	526385,26	2232790,96		0,10	
156	526390,26	2232791,53		0,10	
157	526395,25	2232791,06		0,10	
158	526398,71	2232792,93		0,10	
159	526399,15	2232793,63		0,10	
160	526400,14	2232793,63		0,10	
161	526402,63	2232794,51		0,10	
162	526404,73	2232797,46		0,10	
163	526405,9	2232801,84		0,10	
164	526406,75	2232803,72		0,10	
165	526407,27	2232804,57		0,10	
166	526419,81	2232810,94		0,10	
167	526421,63	2232804,3		0,10	
168	526439,72	2232813,5		0,10	
169	526484,47	2232836,26		0,10	
170	526494,82	2232841,53		0,10	
171	526539,72	2232864,36		0,10	
172	526537,53	2232870,52		0,10	
173	526601,51	2232882,18		0,10	
174	526612,68	2232874,65		0,10	
175	526643,83	2232853,66		0,10	
176	526669,01	2232862,96		0,10	
177	526671,25	2232862,05		0,10	
178	526673,89	2232859,84		0,10	
179	526677,82	2232858,16		0,10	
180	526683,95	2232858,32		0,10	
181	526693,37	2232859,18		0,10	
182	526698,81	2232860,11		0,10	
183	526700,65	2232860,68		0,10	
184	526706,15	2232863,47		0,10	
185	526707,99	2232866,2		0,10	
186	526753,51	2232883		0,10	
187	526754,68	2232884,2		0,10	
188	526799,23	2232903,82		0,10	
189	526800,18	2232904		0,10	
190	526799,2	2232907,4		0,10	
191	526847,11	2232939,64		0,10	

Раздел 2

Сведения о местоположении границ объекта					
1	2	3	4	5	6
192	526881,25	2232962,65	Аналитический метод	0,10	—
193	526928,35	2232994,36		0,10	
194	526961,5	2233009,7		0,10	
195	526961,36	2233009,88		0,10	
196	526970,24	2233018,15		0,10	
197	527025,58	2233039,69		0,10	
198	527099,35	2233071,87		0,10	
199	527125,75	2233082,95		0,10	
200	527172,22	2233102,8		0,10	
201	527193,8	2233111,76		0,10	
202	527230,19	2233127,76		0,10	
203	527241,88	2233133,21		0,10	
204	527252,4	2233150,83		0,10	
205	527258,42	2233160,91		0,10	
206	527287,35	2233159,83		0,10	
207	527414	2233215,54		0,10	
208	527439,7	2233232,65		0,10	
209	527526,28	2233353,49		0,10	
210	527530,33	2233359,13		0,10	
211	527632,24	2233501,37		0,10	
212	527640,15	2233531,26		0,10	
213	527646,41	2233533,06		0,10	
214	527642,89	2233546,77		0,10	
215	527685,63	2233562,57		0,10	
216	527723,14	2233576,51		0,10	
217	527754,94	2233588,3		0,10	
218	527750,04	2233628,59		0,10	
219	527722,63	2233625,26		0,10	
220	527723,48	2233616,08		0,10	
221	527723,87	2233611,91		0,10	
222	527696,89	2233601,91		0,10	
223	527636,31	2233579,46		0,10	
224	527630,95	2233577,49		0,10	
225	527596,31	2233564,75		0,10	
226	527605,99	2233531,16		0,10	
227	527601,88	2233515,67		0,10	
228	527507,81	2233384,37		0,10	
229	527502,71	2233388		0,10	
230	527499,72	2233387,62		0,10	
231	527432,72	2233428,04		0,10	
232	527443,78	2233466,28		0,10	
233	527444,67	2233470,12		0,10	
234	527454,02	2233489,72		0,10	
235	527445,9	2233493,59		0,10	
236	527432,37	2233465,24		0,10	
237	527436,23	2233461,79		0,10	
238	527425,94	2233426,21		0,10	
239	527420,05	2233418,92		0,10	
240	527408,57	2233421,66		0,10	
241	527399,62	2233419,38		0,10	
242	527401,11	2233413,56		0,10	
243	527408,62	2233415,48		0,10	
244	527422,34	2233412,2		0,10	
245	527430,53	2233422,35		0,10	
246	527488,88	2233387,16		0,10	

Раздел 2

Сведения о местоположении границ объекта					
1	2	3	4	5	6
247	527484,49	2233378,25	Аналитический метод	0,10	—
248	527496,76	2233368,94		0,10	
249	527416,4	2233256,78		0,10	
250	527398,09	2233244,6		0,10	
251	527281,01	2233193,09		0,10	
252	527240,11	2233194,62		0,10	
253	527218,74	2233158,83		0,10	
254	527216,58	2233157,82		0,10	
255	527180,83	2233142,1		0,10	
256	527159,45	2233133,23		0,10	
257	527141,04	2233125,42		0,10	
258	527140,51	2233143,6		0,10	
259	527135,89	2233153,09		0,10	
260	527129,01	2233159,65		0,10	
261	527117,43	2233161,67		0,10	
262	527113,49	2233160,28		0,10	
263	527107	2233154,72		0,10	
264	527105,97	2233152,76		0,10	
265	527103,68	2233143,35		0,10	
266	527101,16	2233131,58		0,10	
267	527101,16	2233121,62		0,10	
268	527104,93	2233109,89		0,10	
269	527076,68	2233097,98		0,10	
270	527030,76	2233077,94		0,10	
271	527012,99	2233070,2		0,10	
272	526955,56	2233047,84		0,10	
273	526939,7	2233037,14		0,10	
274	526944,34	2233027,1		0,10	
275	526917,03	2233014,47		0,10	
276	526868,31	2232981,67		0,10	
277	526833,62	2232958,31		0,10	
278	526792,52	2232930,63		0,10	
279	526789,76	2232940,25		0,10	
280	526730,55	2232918,39		0,10	
281	526725,7	2232916,6		0,10	
282	526700,02	2232907,12		0,10	
283	526698,9	2232907,87		0,10	
284	526697,86	2232908,03		0,10	
285	526693,4	2232910,3		0,10	
286	526690,77	2232912,24		0,10	
287	526688,99	2232912,82		0,10	
288	526684,77	2232913,82		0,10	
289	526682,43	2232914,47		0,10	
290	526674,58	2232915,64		0,10	
291	526673,02	2232915,86		0,10	
292	526671,01	2232913,8		0,10	
293	526665,02	2232907,66		0,10	
294	526663,54	2232906,25		0,10	
295	526660,53	2232903,38		0,10	
296	526659,05	2232900,82		0,10	
297	526657,28	2232895,49		0,10	
298	526654,33	2232891,42		0,10	
299	526651,9	2232886,41		0,10	
300	526644,44	2232880,98		0,10	
301	526632,43	2232889,07		0,10	

Раздел 2

Сведения о местоположении границ объекта					
1	2	3	4	5	6
302	526606,6	2232906,49	Аналитический метод	0,10	—
303	526555,72	2232897,21		0,10	
304	526529,76	2232892,48		0,10	
305	526528,35	2232896,47		0,10	
306	526525,53	2232898,83		0,10	
307	526522,54	2232901,33		0,10	
308	526470,27	2232874,75		0,10	
309	526466,36	2232872,76		0,10	
310	526407,94	2232843,05		0,10	
311	526402,4	2232845,42		0,10	
312	526399,06	2232847,03		0,10	
313	526396,97	2232846,51		0,10	
314	526395,77	2232845,96		0,10	
315	526392,34	2232843,82		0,10	
316	526391,09	2232843,37		0,10	
317	526389,38	2232841,45		0,10	
318	526376,06	2232826,83		0,10	
319	526332,5	2232804,68		0,10	
320	526335,26	2232777,61		0,10	
321	526337,43	2232756,28		0,10	
322	526306,23	2232736,52		0,10	
323	526220,19	2232686,67		0,10	
324	526208,2	2232680,43		0,10	
325	526179,86	2232665,58		0,10	
326	526179	2232665,13		0,10	
327	526166,56	2232657,81		0,10	
328	526147,8	2232646,78		0,10	
329	526132,23	2232637,63		0,10	
330	526120,16	2232631,04		0,10	
331	526105,02	2232622,86		0,10	
332	526065,22	2232601,36		0,10	
333	526043,45	2232589,61		0,10	
334	526041,68	2232588,9		0,10	
335	525989,35	2232568,22		0,10	
336	525975,02	2232561,7		0,10	
337	525973,84	2232561,08		0,10	
338	525952,2	2232548,34		0,10	
339	525940,39	2232539,79		0,10	
340	525924,25	2232527,92		0,10	
341	525918,77	2232523,08		0,10	
342	525913,9	2232517,68		0,10	
343	525908,41	2232511,29		0,10	
344	525905,9	2232510,17		0,10	
345	525901,87	2232502,05		0,10	
346	525842,81	2232439,78		0,10	
347	525856,18	2232411,48		0,10	
348	525851,78	2232408,57		0,10	
349	525851,42	2232403,27		0,10	
350	525853,66	2232398,31		0,10	
351	525860,11	2232384,83		0,10	
352	525861,28	2232382,42		0,10	
353	525864,61	2232379,85		0,10	
354	525869,53	2232382,24		0,10	
355	525875,97	2232368,13		0,10	
356	525882,54	2232353,73		0,10	

Раздел 2

Сведения о местоположении границ объекта					
1	2	3	4	5	6
357	525882,19	2232351,25	Аналитический метод	0,10	—
358	525880,28	2232350,21		0,10	
359	525879,87	2232351,11		0,10	
360	525879,02	2232350,73		0,10	
361	525877,58	2232351,84		0,10	
362	525871,06	2232348,7		0,10	
363	525871,03	2232346,42		0,10	
364	525870,77	2232346,99		0,10	
365	525869,86	2232346,57		0,10	
366	525870,27	2232345,66		0,10	
367	525871,02	2232346		0,10	
368	525871	2232344,5		0,10	
369	525875,45	2232335,23		0,10	
370	525875,25	2232334,95		0,10	
371	525875,04	2232335,4		0,10	
372	525874,13	2232334,98		0,10	
373	525874,55	2232334,07		0,10	
374	525874,67	2232334,12		0,10	
375	525864,27	2232319,69		0,10	
376	525863,28	2232318,45		0,10	
377	525859,39	2232313,5		0,10	
378	525847,59	2232298,5		0,10	
379	525837,2	2232285,1		0,10	
41	525816,97	2232259,02		0,10	
12					
380	526533,65	2232783,09	Аналитический метод	0,10	—
381	526528,85	2232789,57		0,10	
382	526522,81	2232786,19		0,10	
383	526524,91	2232782,88		0,10	
384	526527,48	2232779,63		0,10	
380	526533,65	2232783,09		0,10	
13					
385	526709,33	2232829,1	Аналитический метод	0,10	—
386	526708,85	2232829,98		0,10	
387	526707,97	2232829,5		0,10	
388	526708,45	2232828,62		0,10	
385	526709,33	2232829,1		0,10	
14					
389	526763,98	2232858,04	Аналитический метод	0,10	—
390	526763,66	2232858,64		0,10	
391	526763,08	2232859,29		0,10	
392	526762,37	2232859,62		0,10	
393	526758,16	2232860,61		0,10	
394	526757,36	2232860,32		0,10	
395	526755,32	2232858,81		0,10	
396	526752,45	2232857,62		0,10	
397	526749,33	2232856,69		0,10	
398	526747,37	2232856,57		0,10	
399	526745,9	2232856,96		0,10	
400	526744,86	2232857,8		0,10	
401	526744,6	2232858,14		0,10	
402	526739,92	2232856,04		0,10	
403	526748,46	2232851,1		0,10	
404	526751,85	2232852,62		0,10	
405	526759,92	2232856,22		0,10	

Раздел 2

Сведения о местоположении границ объекта					
1	2	3	4	5	6
389	526763,98	2232858,04	Аналитический метод	0,10	—
15					
406	526770	2232860,67	Аналитический метод	0,10	—
407	526763,95	2232866,78		0,10	
408	526756,66	2232863,53		0,10	
409	526748,59	2232859,92		0,10	
410	526746,22	2232858,86		0,10	
411	526746,66	2232858,47		0,10	
412	526747,52	2232858,08		0,10	
413	526749,07	2232858,18		0,10	
414	526754,67	2232859,81		0,10	
415	526757,89	2232861,9		0,10	
416	526759,03	2232861,79		0,10	
417	526762,88	2232860,82		0,10	
418	526763,56	2232860,27		0,10	
419	526764,66	2232858,34		0,10	
420	526767,16	2232859,46		0,10	
406	526770	2232860,67		0,10	
16					
421	526524,85	2232778,16	Аналитический метод	0,10	—
422	526523,06	2232780,78		0,10	
423	526520,69	2232785		0,10	
424	526514,75	2232781,67		0,10	
425	526517,59	2232777,71		0,10	
426	526519,28	2232775,04		0,10	
421	526524,85	2232778,16		0,10	
17					
427	525822,79	2232201,3	Аналитический метод	0,10	—
428	525823,47	2232202,02		0,10	
429	525822,74	2232202,7		0,10	
430	525822,06	2232201,96		0,10	
427	525822,79	2232201,3		0,10	
18					
431	526008,93	2232523,06	Аналитический метод	0,10	—
432	526009,74	2232523,64		0,10	
433	526009,17	2232524,45		0,10	
434	526008,35	2232523,88		0,10	
431	526008,93	2232523,06		0,10	
19					
435	526002,41	2232518,42	Аналитический метод	0,10	—
436	526003,23	2232518,99		0,10	
437	526002,66	2232519,81		0,10	
438	526001,84	2232519,24		0,10	
435	526002,41	2232518,42		0,10	
20					
439	525953,56	2232484,41	Аналитический метод	0,10	—
440	525954,26	2232485,12		0,10	
441	525953,55	2232485,83		0,10	
442	525952,85	2232485,12		0,10	
439	525953,56	2232484,41		0,10	
21					
443	525909,63	2232380,01	Аналитический метод	0,10	—
444	525909,22	2232380,92		0,10	
445	525908,31	2232380,5		0,10	
446	525908,72	2232379,59		0,10	

Раздел 2

Сведения о местоположении границ объекта					
1	2	3	4	5	6
443	525909,63	2232380,01	Аналитический метод	0,10	—
22					
447	525888,46	2232425,87	Аналитический метод	0,10	—
448	525888,04	2232426,78		0,10	
449	525887,14	2232426,36		0,10	
450	525887,55	2232425,45		0,10	
447	525888,46	2232425,87		0,10	
23					
451	525887,36	2232428,08	Аналитический метод	0,10	—
452	525886,94	2232428,98		0,10	
453	525886,03	2232428,57		0,10	
454	525886,45	2232427,66		0,10	
451	525887,36	2232428,08		0,10	
24					
455	525885,75	2232431,77	Аналитический метод	0,10	—
456	525885,34	2232432,68		0,10	
457	525884,43	2232432,26		0,10	
458	525884,85	2232431,35		0,10	
455	525885,75	2232431,77		0,10	
25					
459	525830,25	2232291,63	Аналитический метод	0,10	—
460	525830,89	2232292,39		0,10	
461	525830,13	2232293,04		0,10	
462	525829,48	2232292,28		0,10	
459	525830,25	2232291,63		0,10	
26					
463	525826,92	2232287,11	Аналитический метод	0,10	—
464	525827,52	2232287,9		0,10	
465	525826,72	2232288,51		0,10	
466	525826,12	2232287,71		0,10	
463	525826,92	2232287,11		0,10	
27					
467	525815,86	2232273,25	Аналитический метод	0,10	—
468	525816,49	2232274,03		0,10	
469	525815,72	2232274,66		0,10	
470	525815,09	2232273,88		0,10	
467	525815,86	2232273,25		0,10	
28					
471	525810,25	2232266,84	Аналитический метод	0,10	—
472	525810,87	2232267,62		0,10	
473	525810,09	2232268,25		0,10	
474	525809,47	2232267,47		0,10	
471	525810,25	2232266,84		0,10	
29					
475	525866,55	2232257,3	Аналитический метод	0,10	—
476	525867,2	2232258,06		0,10	
477	525866,43	2232258,71		0,10	
478	525865,79	2232257,95		0,10	
475	525866,55	2232257,3		0,10	
30					
479	525862,57	2232251,73	Аналитический метод	0,10	—
480	525863,19	2232252,5		0,10	
481	525862,43	2232253,14		0,10	
482	525861,79	2232252,37		0,10	
479	525862,57	2232251,73		0,10	

Раздел 2

Сведения о местоположении границ объекта					
1	2	3	4	5	6
31					
483	525856,81	2232244,36	Аналитический метод	0,10	—
484	525857,44	2232245,13		0,10	
485	525856,67	2232245,76		0,10	
486	525856,04	2232244,99		0,10	
483	525856,81	2232244,36		0,10	
32					
487	525848,78	2232234,62	Аналитический метод	0,10	—
488	525849,41	2232235,4		0,10	
489	525848,62	2232236,02		0,10	
490	525848	2232235,24		0,10	
487	525848,78	2232234,62		0,10	
33					
491	525786,04	2232232,01	Аналитический метод	0,10	—
492	525786,67	2232232,79		0,10	
493	525785,89	2232233,42		0,10	
494	525785,26	2232232,64		0,10	
491	525786,04	2232232,01		0,10	
34					
495	525722,6	2232104,39	Аналитический метод	0,10	—
496	525723,03	2232105,3		0,10	
497	525722,12	2232105,72		0,10	
498	525721,69	2232104,82		0,10	
495	525722,6	2232104,39		0,10	
35					
499	525765,48	2232078,28	Аналитический метод	0,10	—
500	525765,91	2232079,18		0,10	
501	525765,01	2232079,61		0,10	
502	525764,58	2232078,7		0,10	
499	525765,48	2232078,28		0,10	
36					
503	525671,97	2231897,3	Аналитический метод	0,10	—
504	525671,58	2231898,21		0,10	
505	525670,66	2231897,82		0,10	
506	525671,06	2231896,9		0,10	
503	525671,97	2231897,3		0,10	
37					
507	525623,99	2231882,35	Аналитический метод	0,10	—
508	525623,62	2231883,28		0,10	
509	525622,69	2231882,91		0,10	
510	525623,07	2231881,98		0,10	
507	525623,99	2231882,35		0,10	
38					
511	525631,51	2231845,19	Аналитический метод	0,10	—
512	525631,12	2231846,1		0,10	
513	525630,2	2231845,71		0,10	
514	525630,6	2231844,79		0,10	
511	525631,51	2231845,19		0,10	
39					
515	525636,85	2231852,51	Аналитический метод	0,10	—
516	525636,46	2231853,43		0,10	
517	525635,54	2231853,03		0,10	
518	525635,93	2231852,11		0,10	
515	525636,85	2231852,51		0,10	
40					

Раздел 2

Сведения о местоположении границ объекта					
1	2	3	4	5	6
519	525635,17	2231742,58	Аналитический метод	0,10	—
520	525635,68	2231743,44		0,10	
521	525634,82	2231743,94		0,10	
522	525634,31	2231743,08		0,10	
519	525635,17	2231742,58		0,10	
41					
523	525697,6	2231843,61	Аналитический метод	0,10	—
524	525697,23	2231844,53		0,10	
525	525696,3	2231844,16		0,10	
526	525696,67	2231843,23		0,10	
523	525697,6	2231843,61		0,10	
42					
527	525699,65	2231829,05	Аналитический метод	0,10	—
528	525699,28	2231829,97		0,10	
529	525698,35	2231829,6		0,10	
530	525698,73	2231828,67		0,10	
527	525699,65	2231829,05		0,10	
43					
531	525661,5	2231797,15	Аналитический метод	0,10	—
532	525661,13	2231798,08		0,10	
533	525660,2	2231797,71		0,10	
534	525660,58	2231796,78		0,10	
531	525661,5	2231797,15		0,10	
44					
535	525663,8	2231781,92	Аналитический метод	0,10	—
536	525663,42	2231782,85		0,10	
537	525662,5	2231782,47		0,10	
538	525662,87	2231781,54		0,10	
535	525663,8	2231781,92		0,10	
45					
539	525719,6	2231693,85	Аналитический метод	0,10	—
540	525720,1	2231694,71		0,10	
541	525719,24	2231695,22		0,10	
542	525718,74	2231694,35		0,10	
539	525719,6	2231693,85		0,10	
46					
543	525700,65	2231615,32	Аналитический метод	0,10	—
544	525701,16	2231616,19		0,10	
545	525700,29	2231616,69		0,10	
546	525699,79	2231615,83		0,10	
543	525700,65	2231615,32		0,10	
47					
547	526385,01	2232770,39	Аналитический метод	0,10	—
548	526384,91	2232771,38		0,10	
549	526383,91	2232771,28		0,10	
550	526384,01	2232770,28		0,10	
547	526385,01	2232770,39		0,10	
48					
551	526669,8	2232923,53	Аналитический метод	0,10	—
552	526669,32	2232924,4		0,10	
553	526668,44	2232923,92		0,10	
554	526668,93	2232923,05		0,10	
551	526669,8	2232923,53		0,10	
49					
555	526898,35	2233037,21	Аналитический метод	0,10	—

Раздел 2

Сведения о местоположении границ объекта					
1	2	3	4	5	6
556	526899,25	2233037,64	Аналитический метод	0,10	—
557	526899,68	2233036,73		0,10	
558	526898,78	2233036,31		0,10	
555	526898,35	2233037,21		0,10	
50					
559	526932,31	2232964,09	Аналитический метод	0,10	—
560	526933,09	2232964,72		0,10	
561	526933,71	2232963,95		0,10	
562	526932,95	2232963,31		0,10	
559	526932,31	2232964,09		0,10	
51					
563	527632,39	2233582,84	Аналитический метод	0,10	—
564	527633,33	2233583,17		0,10	
565	527633,66	2233582,23		0,10	
566	527632,72	2233581,9		0,10	
563	527632,39	2233582,84		0,10	
52					
567	527718,72	2233561,54	Аналитический метод	0,10	—
568	527718,53	2233562,52		0,10	
569	527717,55	2233562,32		0,10	
570	527717,74	2233561,34		0,10	
567	527718,72	2233561,54		0,10	
53					
571	527697,96	2233607,13	Аналитический метод	0,10	—
572	527697,62	2233608,07		0,10	
573	527696,68	2233607,72		0,10	
574	527697,02	2233606,78		0,10	
571	527697,96	2233607,13		0,10	
54					
575	527692,39	2233552,33	Аналитический метод	0,10	—
576	527693,33	2233552,67		0,10	
577	527693,68	2233551,74		0,10	
578	527692,74	2233551,39		0,10	
575	527692,39	2233552,33		0,10	
55					
579	527701,44	2233608,23	Аналитический метод	0,10	—
580	527701,07	2233609,16		0,10	
581	527700,14	2233608,79		0,10	
582	527700,51	2233607,86		0,10	
579	527701,44	2233608,23		0,10	
56					
583	527696,71	2233553,57	Аналитический метод	0,10	—
584	527697,64	2233553,94		0,10	
585	527698,01	2233553,01		0,10	
586	527697,08	2233552,64		0,10	
583	527696,71	2233553,57		0,10	
57					
587	527709,88	2233610,1	Аналитический метод	0,10	—
588	527709,57	2233611,05		0,10	
589	527708,62	2233610,74		0,10	
590	527708,93	2233609,79		0,10	
587	527709,88	2233610,1		0,10	
58					
591	527700,06	2233554,39	Аналитический метод	0,10	—
592	527701,01	2233554,7		0,10	

Раздел 2

Сведения о местоположении границ объекта					
1	2	3	4	5	6
593	527701,32	2233553,75	Аналитический метод	0,10	—
594	527700,37	2233553,44		0,10	
591	527700,06	2233554,39		0,10	
3. Сведения о характерных точках части (частей) границы объекта					
1	2	3	4	5	6
—	—	—	—	—	—

Раздел 3


Сведения о местоположении измененных (уточненных) границ объекта

1. Система координат МСК-50, зона 2

2. Сведения о характерных точках границ объекта

Обозначение характерных точек границы	Существующие координаты, м		Измененные (уточненные) координаты, м		Метод определения координат характерной точки	Средняя квадратическая погрешность положения характерной точки (Mt), м	Описание обозначения точки на местности (при наличии)
	X	Y	X	Y			
1	2	3	4	5	6	7	8
—	—	—	—	—	—	—	—
3. Сведения о характерных точках части (частей) границы объекта							
1	2	3	4	5	6	7	8
—	—	—	—	—	—	—	—

СХЕМА РАСПОЛОЖЕНИЯ ГРАНИЦ ПУБЛИЧНОГО СЕРВИТУТА

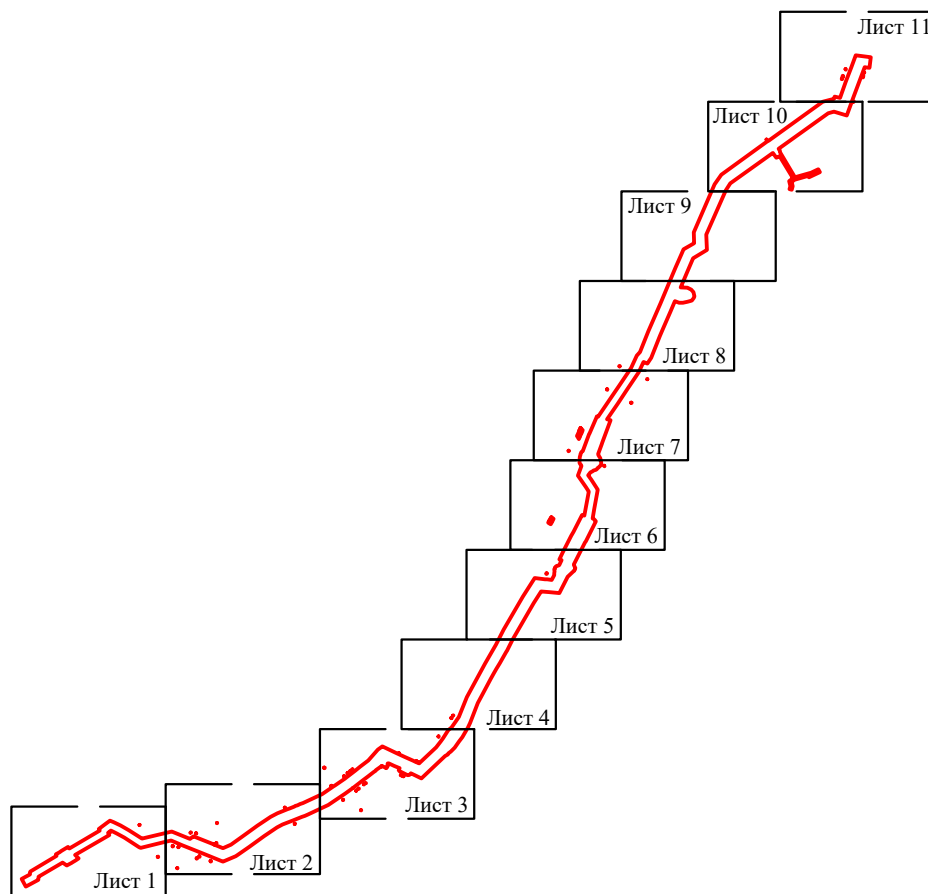

Используемые условные знаки и обозначения:

Масштаб 1:20000
Система координат: МСК-50, зона 2

- границы земельных участков согласно сведениям ЕГРН;
- проектная граница публичного сервитута;
- 1 - обозначение и номер характерной точки публичного сервитута;
- 50:05:0060304:98 - кадастровый номер земельного участка, объекта капитального строительства;
- 50:05:0060304 - номер кадастрового квартала;
- граница кадастрового квартала;


Кадастровый инженер



Карлинский А.А./
13.06.2024 г.

Место для оттиска печати (при наличии) лица, составившего графическое описание местоположения границ

СХЕМА РАСПОЛОЖЕНИЯ ГРАНИЦ ПУБЛИЧНОГО СЕРВИТУТА

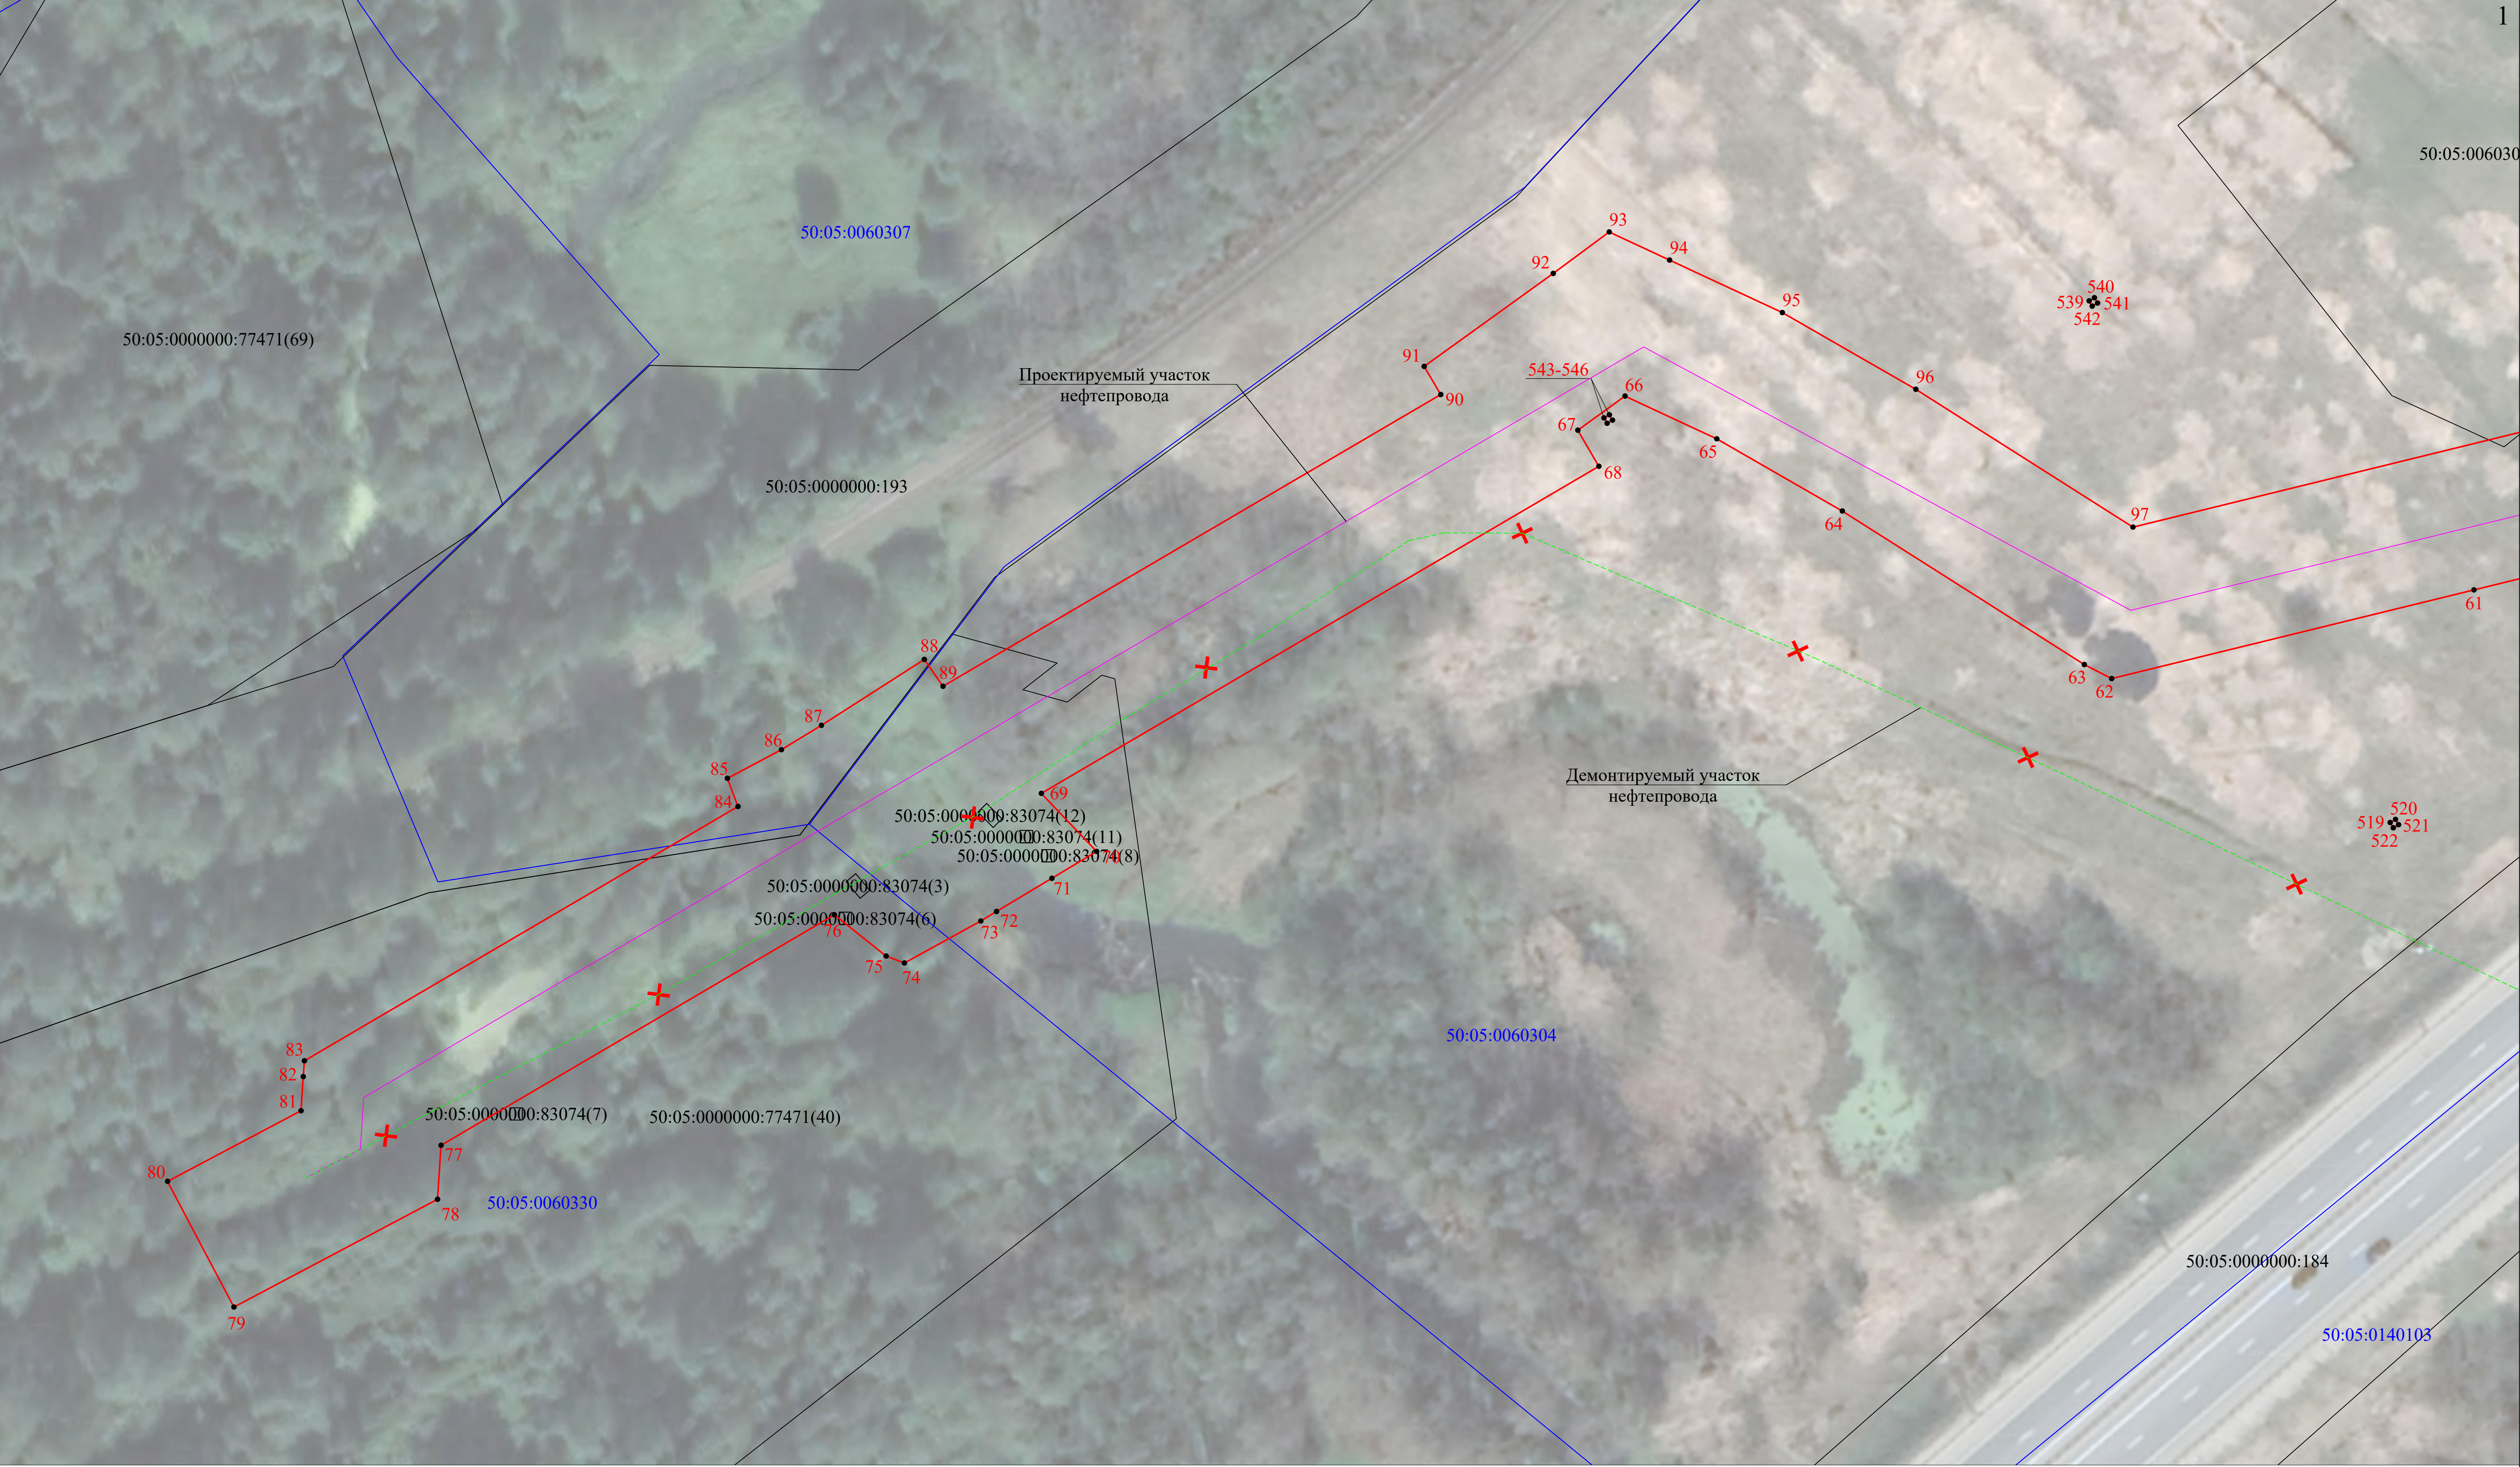

Используемые условные знаки и обозначения:

- границы земельных участков согласно сведениям ЕГРН;
- проектная граница публичного сервитута;
- обозначение и номер характерной точки публичного сервитута;
- кадастровый номер земельного участка, объекта капитального строительства;
- номер кадастрового квартала;
- граница кадастрового квартала;

Масштаб 1:500
Система координат: МСК-50, зона 2



Кадастровый инженер Кarpилoвский A. A./
Место для оттиска печати (при наличии) лица, составившего графическое описание местоположения границ

2




Используемые условные знаки и обозначения:

- | | |
|------------------|---|
| _____ | - границы земельных участков согласно сведениям ЕГРН; |
| _____ | - проектная граница публичного сервитута; |
| ● | - обозначение и номер характерной точки публичного сервитута; |
| 50:05:0060304:98 | - кадастровый номер земельного участка, объекта капитального строительства; |
| 50:05:0060304 | - номер кадастрового квартала; |
| _____ | - граница кадастрового квартала; |

Кадастровый инженер  /Карлиньский А. А./
13.06.2024 г.
Место для оттиска печати (при наличии) лица, составившего графическое описание местоположения границ



СХЕМА РАСПОЛОЖЕНИЯ ГРАНИЦ ПУБЛИЧНОГО СЕРВИТУТА

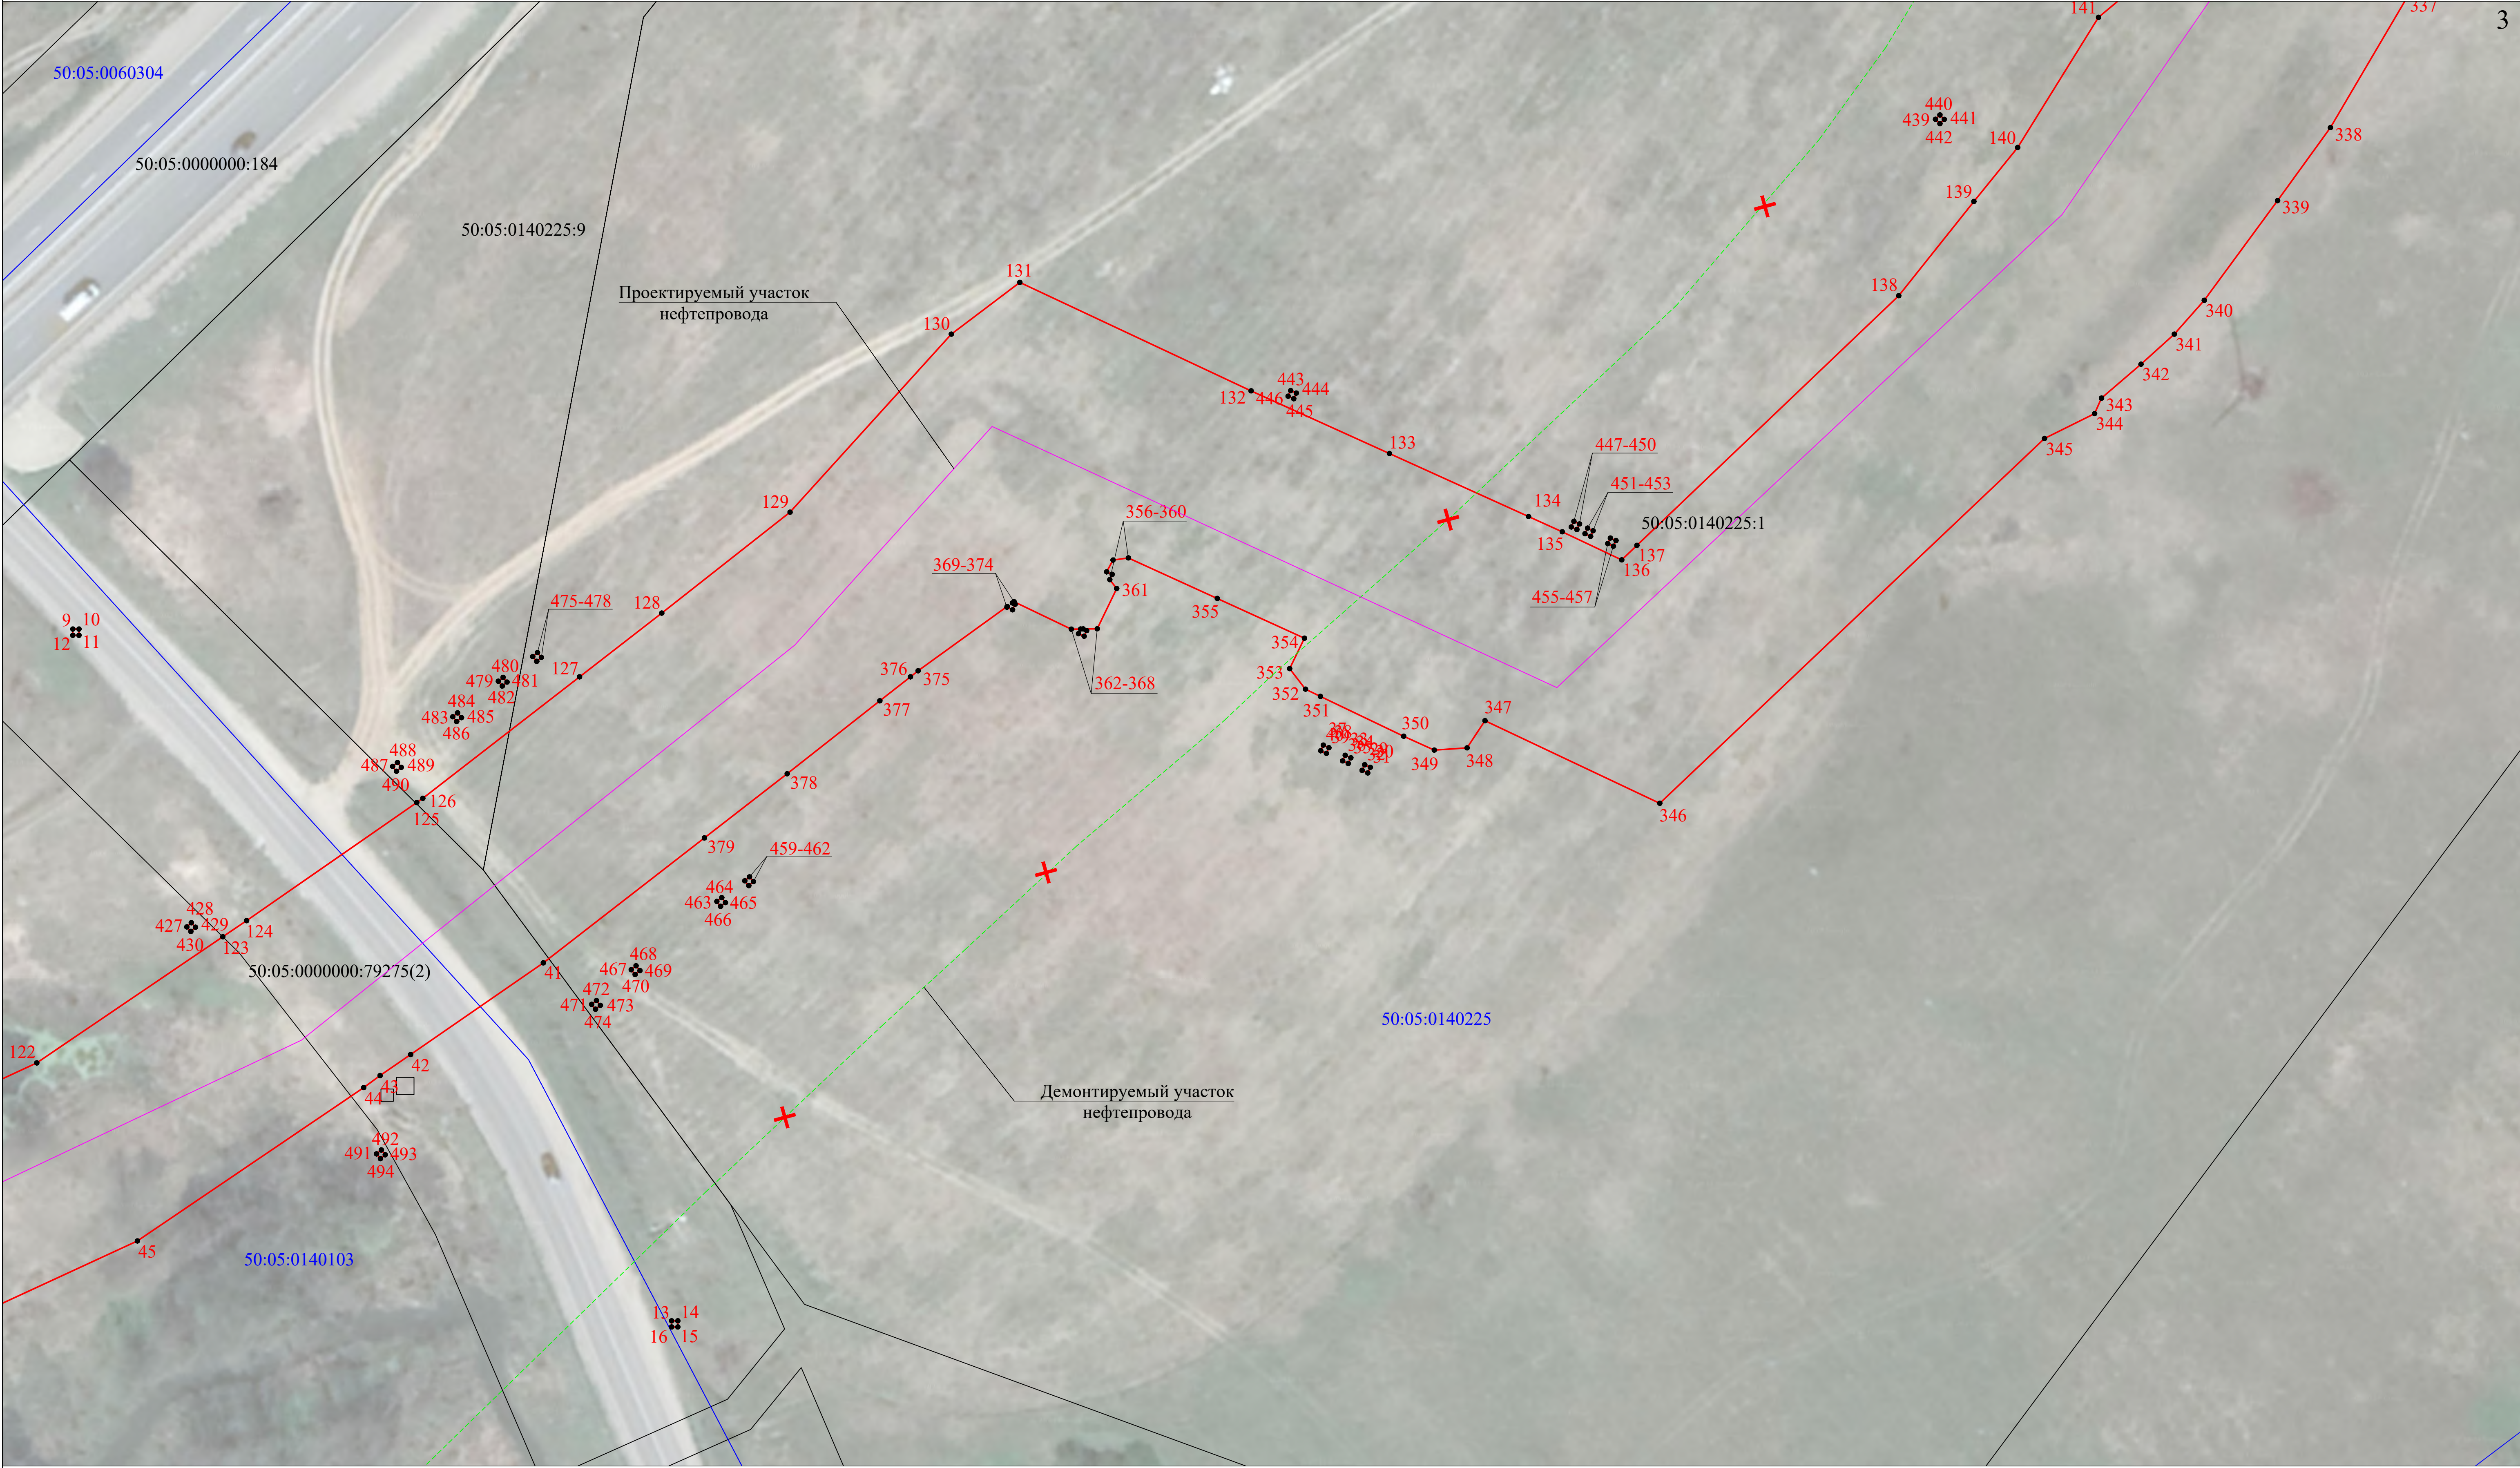

Используемые условные знаки и обозначения:

- границы земельных участков согласно сведениям ЕГРН;
- проектная граница публичного сервитута;
- обозначение и номер характерной точки публичного сервитута;
- кадастровый номер земельного участка, объекта капитального строительства;
- номер кадастрового квартала;
- граница кадастрового квартала;


Масштаб 1:500
Система координат: МСК-50, зона 2



Кадастровый инженер
Ксентьевский А. А./
13.06.2024 г.

Место для оттиска печати (при наличии) лица, составившего графическое описание местоположения границ

СХЕМА РАСПОЛОЖЕНИЯ ГРАНИЦ ПУБЛИЧНОГО СЕРВИТУТА

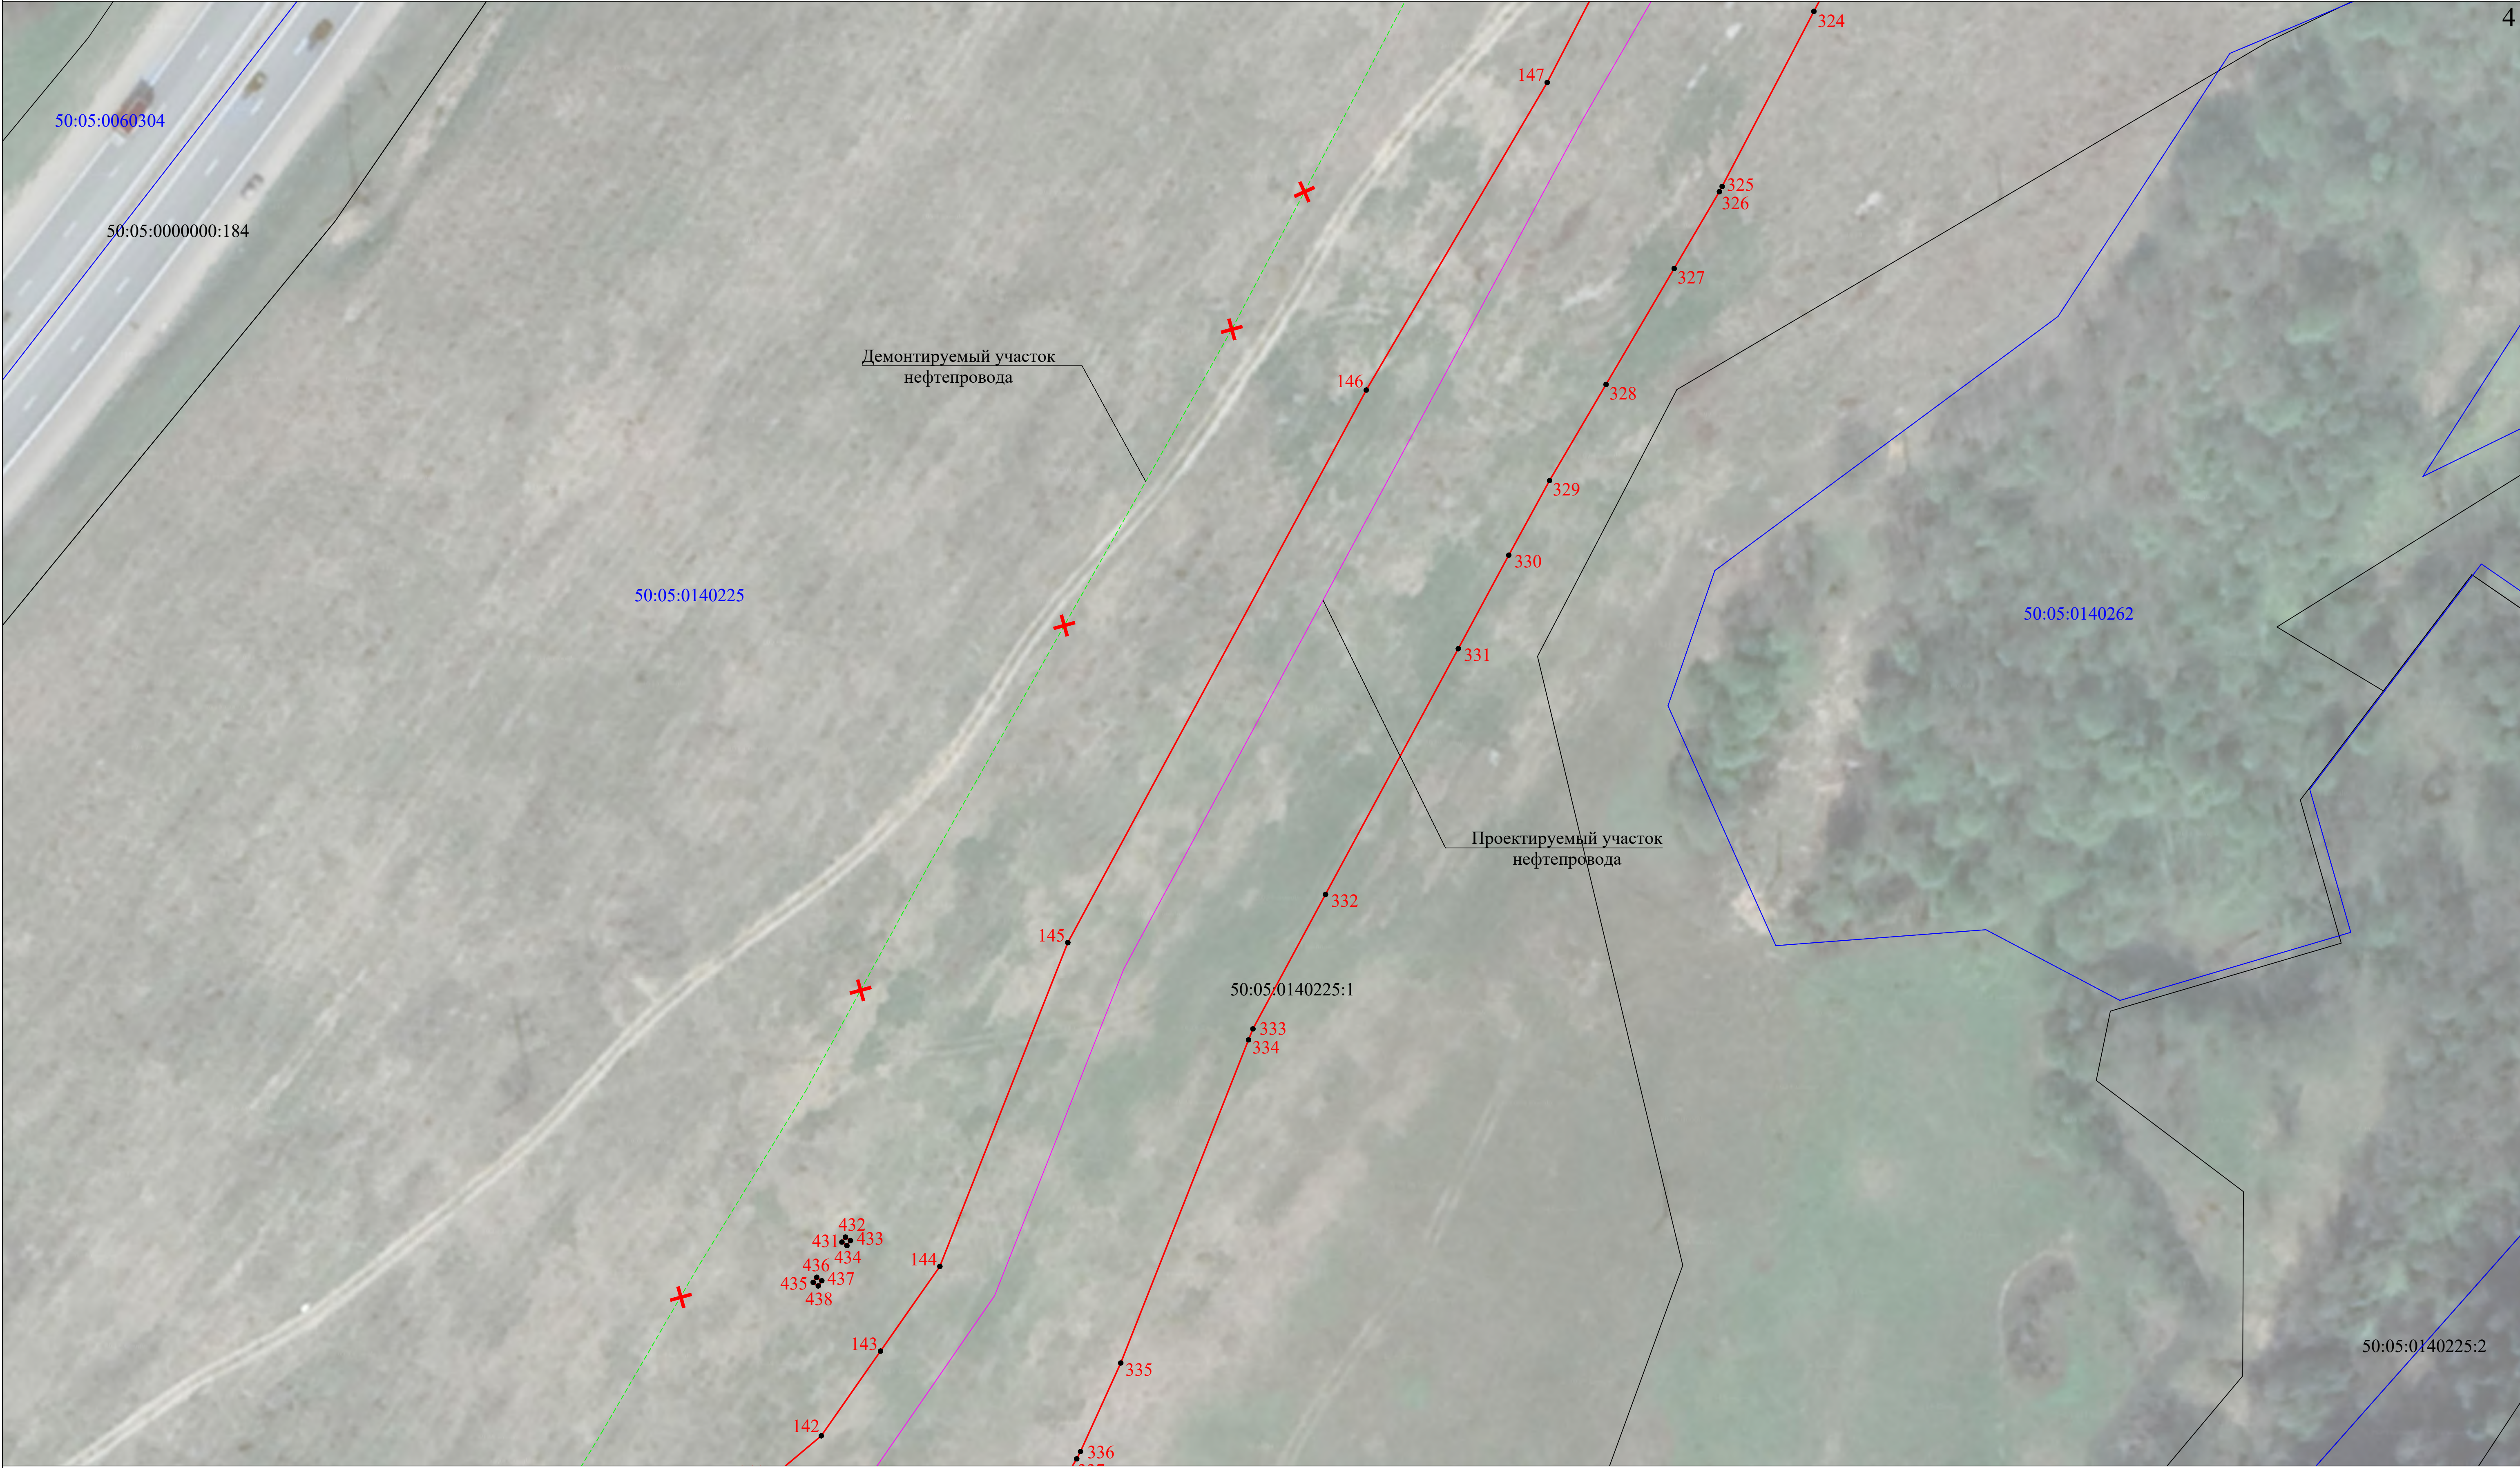

Масштаб 1:500
Система координат: МСК-50, зона 2

Используемые условные знаки и обозначения:


- границы земельных участков согласно сведениям ЕГРН;
- проектная граница публичного сервитута;
- обозначение и номер характерной точки публичного сервитута;
- кадастровый номер земельного участка, объекта капитального строительства;
- номер кадастрового квартала;
- граница кадастрового квартала;



Кадастровый инженер
Ксентьевский А. А./
13.06.2024 г.

Место для оттиска печати (при наличии) лица, составившего графическое описание местоположения границ

СХЕМА РАСПОЛОЖЕНИЯ ГРАНИЦ ПУБЛИЧНОГО СЕРВИТУТА

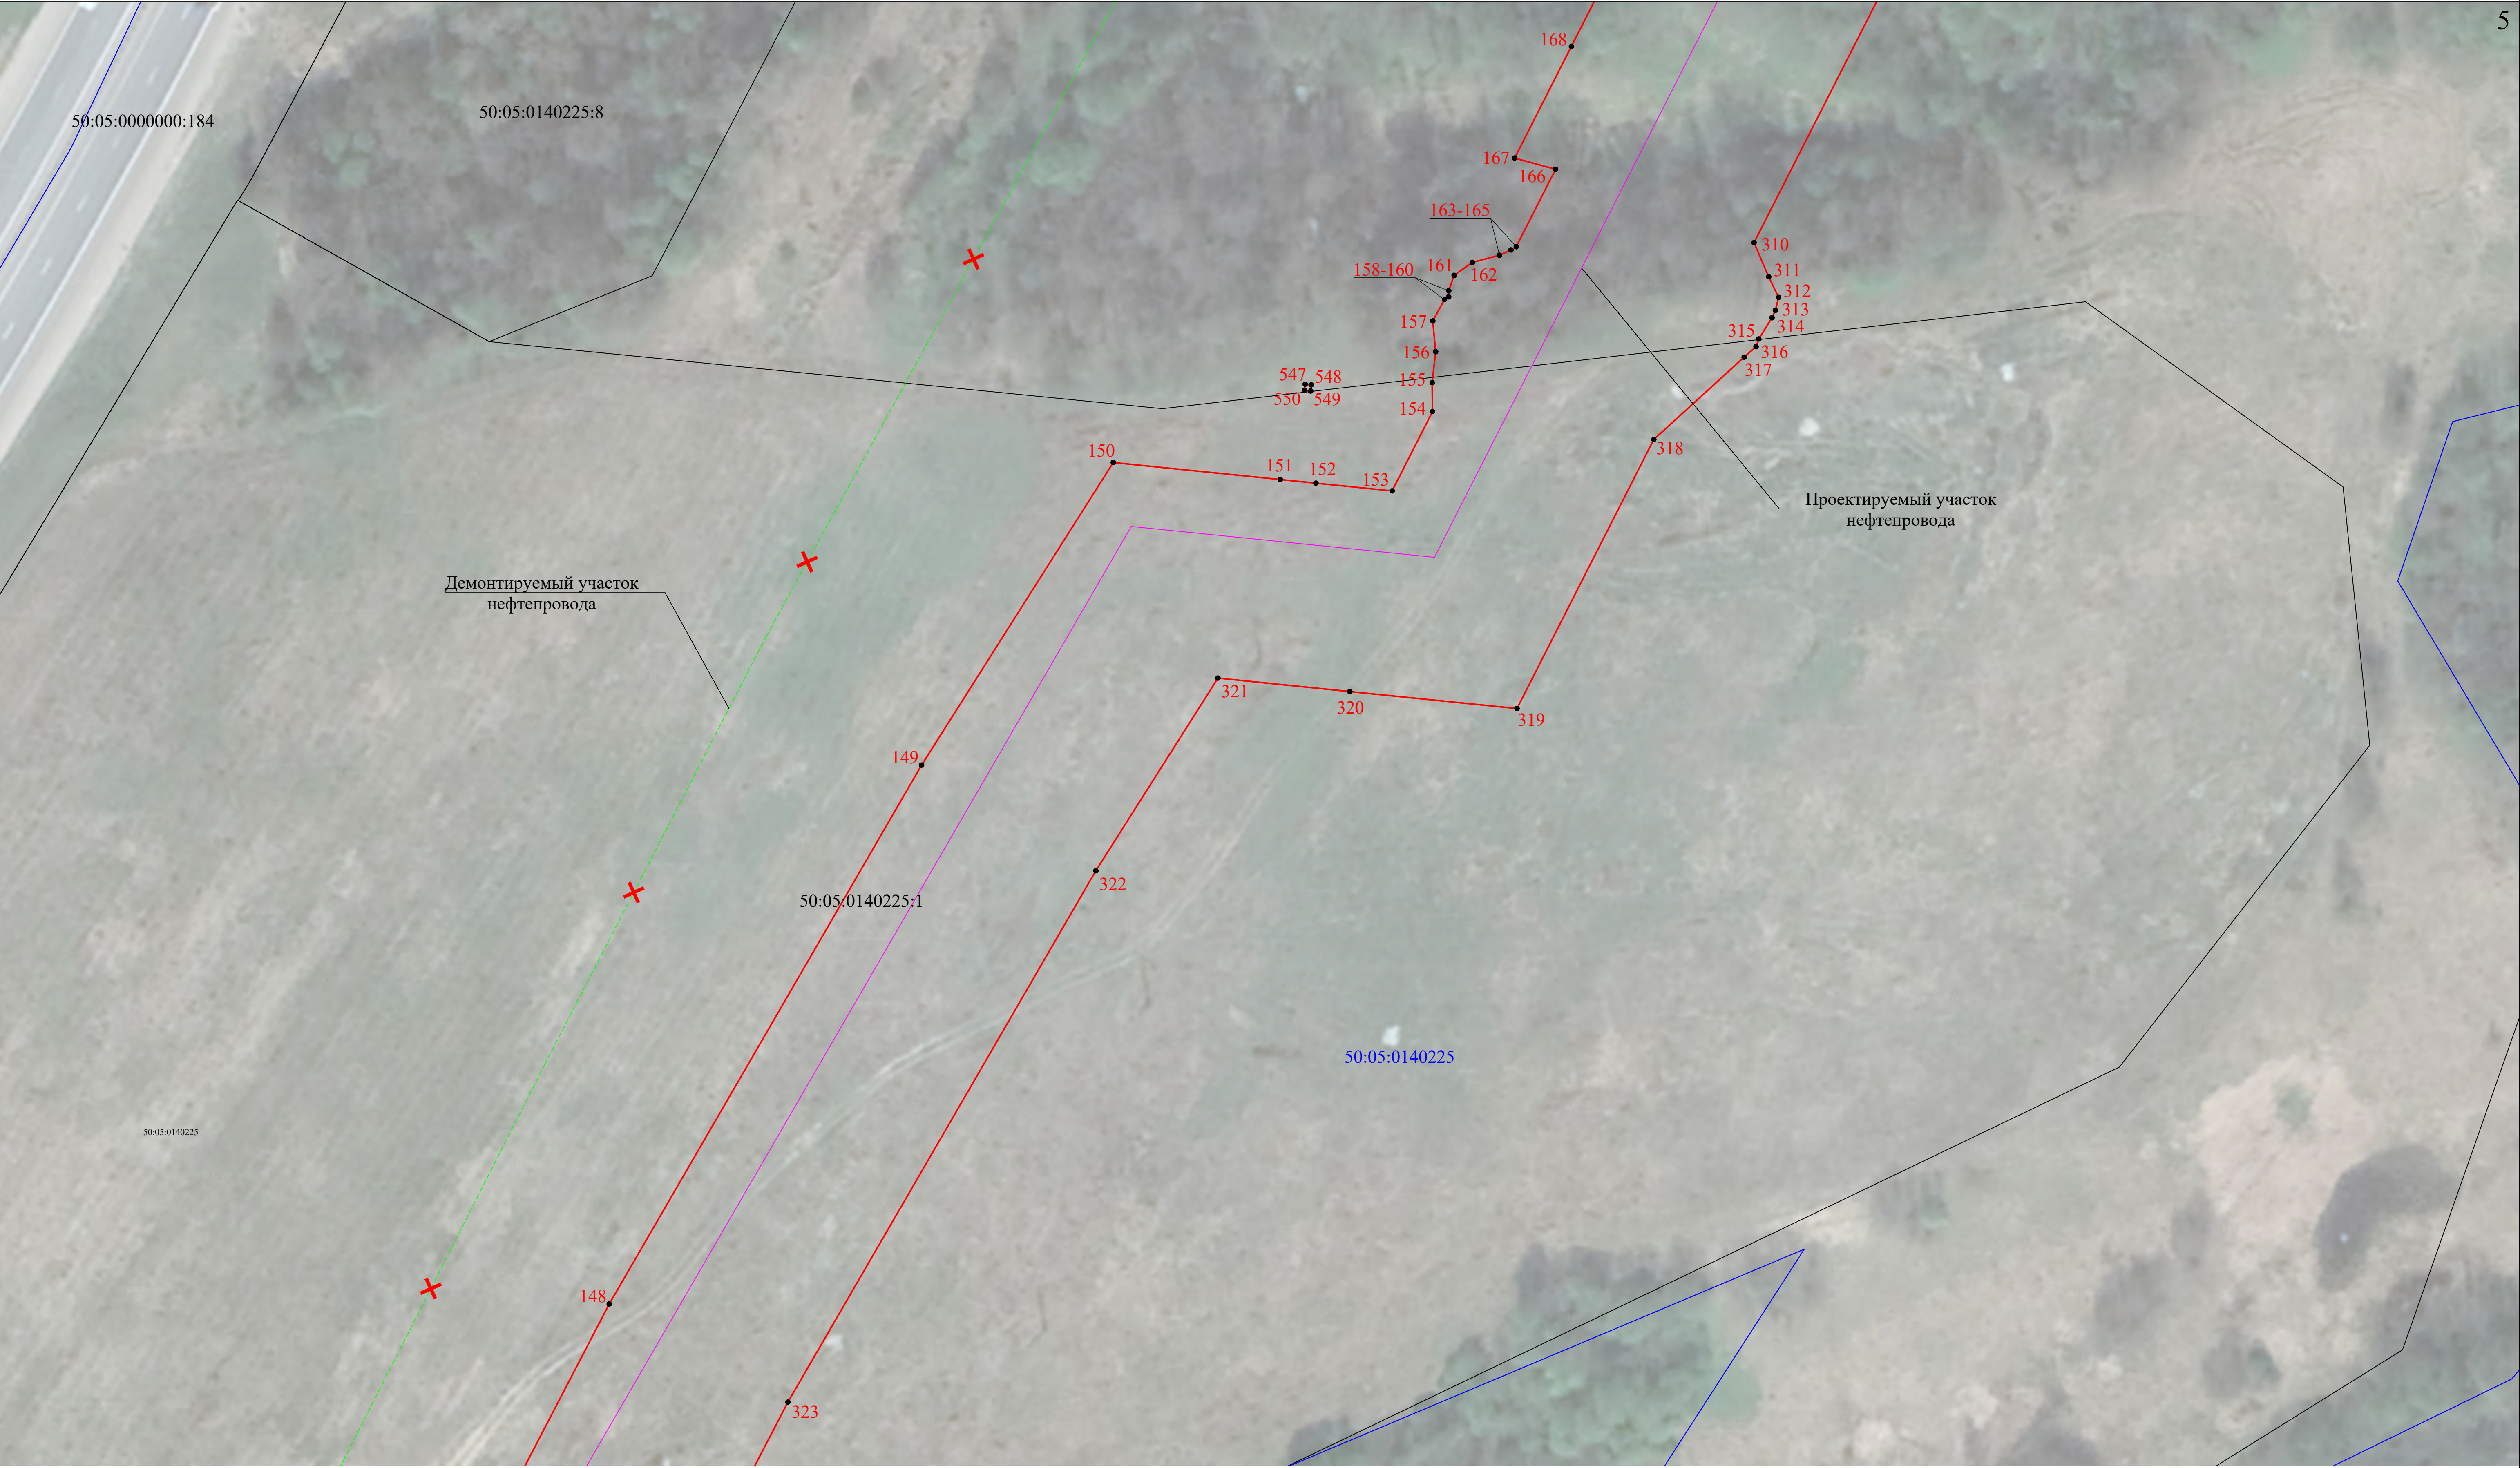

Масштаб 1:500
Система координат: МСК-50, зона 2


- Используемые условные знаки и обозначения:
- границы земельных участков согласно сведениям ЕГРН;
 - проектная граница публичного сервитута;
 - 1 - обозначение и номер характерной точки публичного сервитута;
 - 50:05:0060304:98 - кадастровый номер земельного участка, объекта капитального строительства;
 - 50:05:0060304 - номер кадастрового квартала;
 - граница кадастрового квартала;

Кадастровый инженер
Картинский А. А./
13.06.2024 г.



Место для оттиска печати (при наличии) лица, составившего графическое описание местоположения границ

СХЕМА РАСПОЛОЖЕНИЯ ГРАНИЦ ПУБЛИЧНОГО СЕРВИТУТА

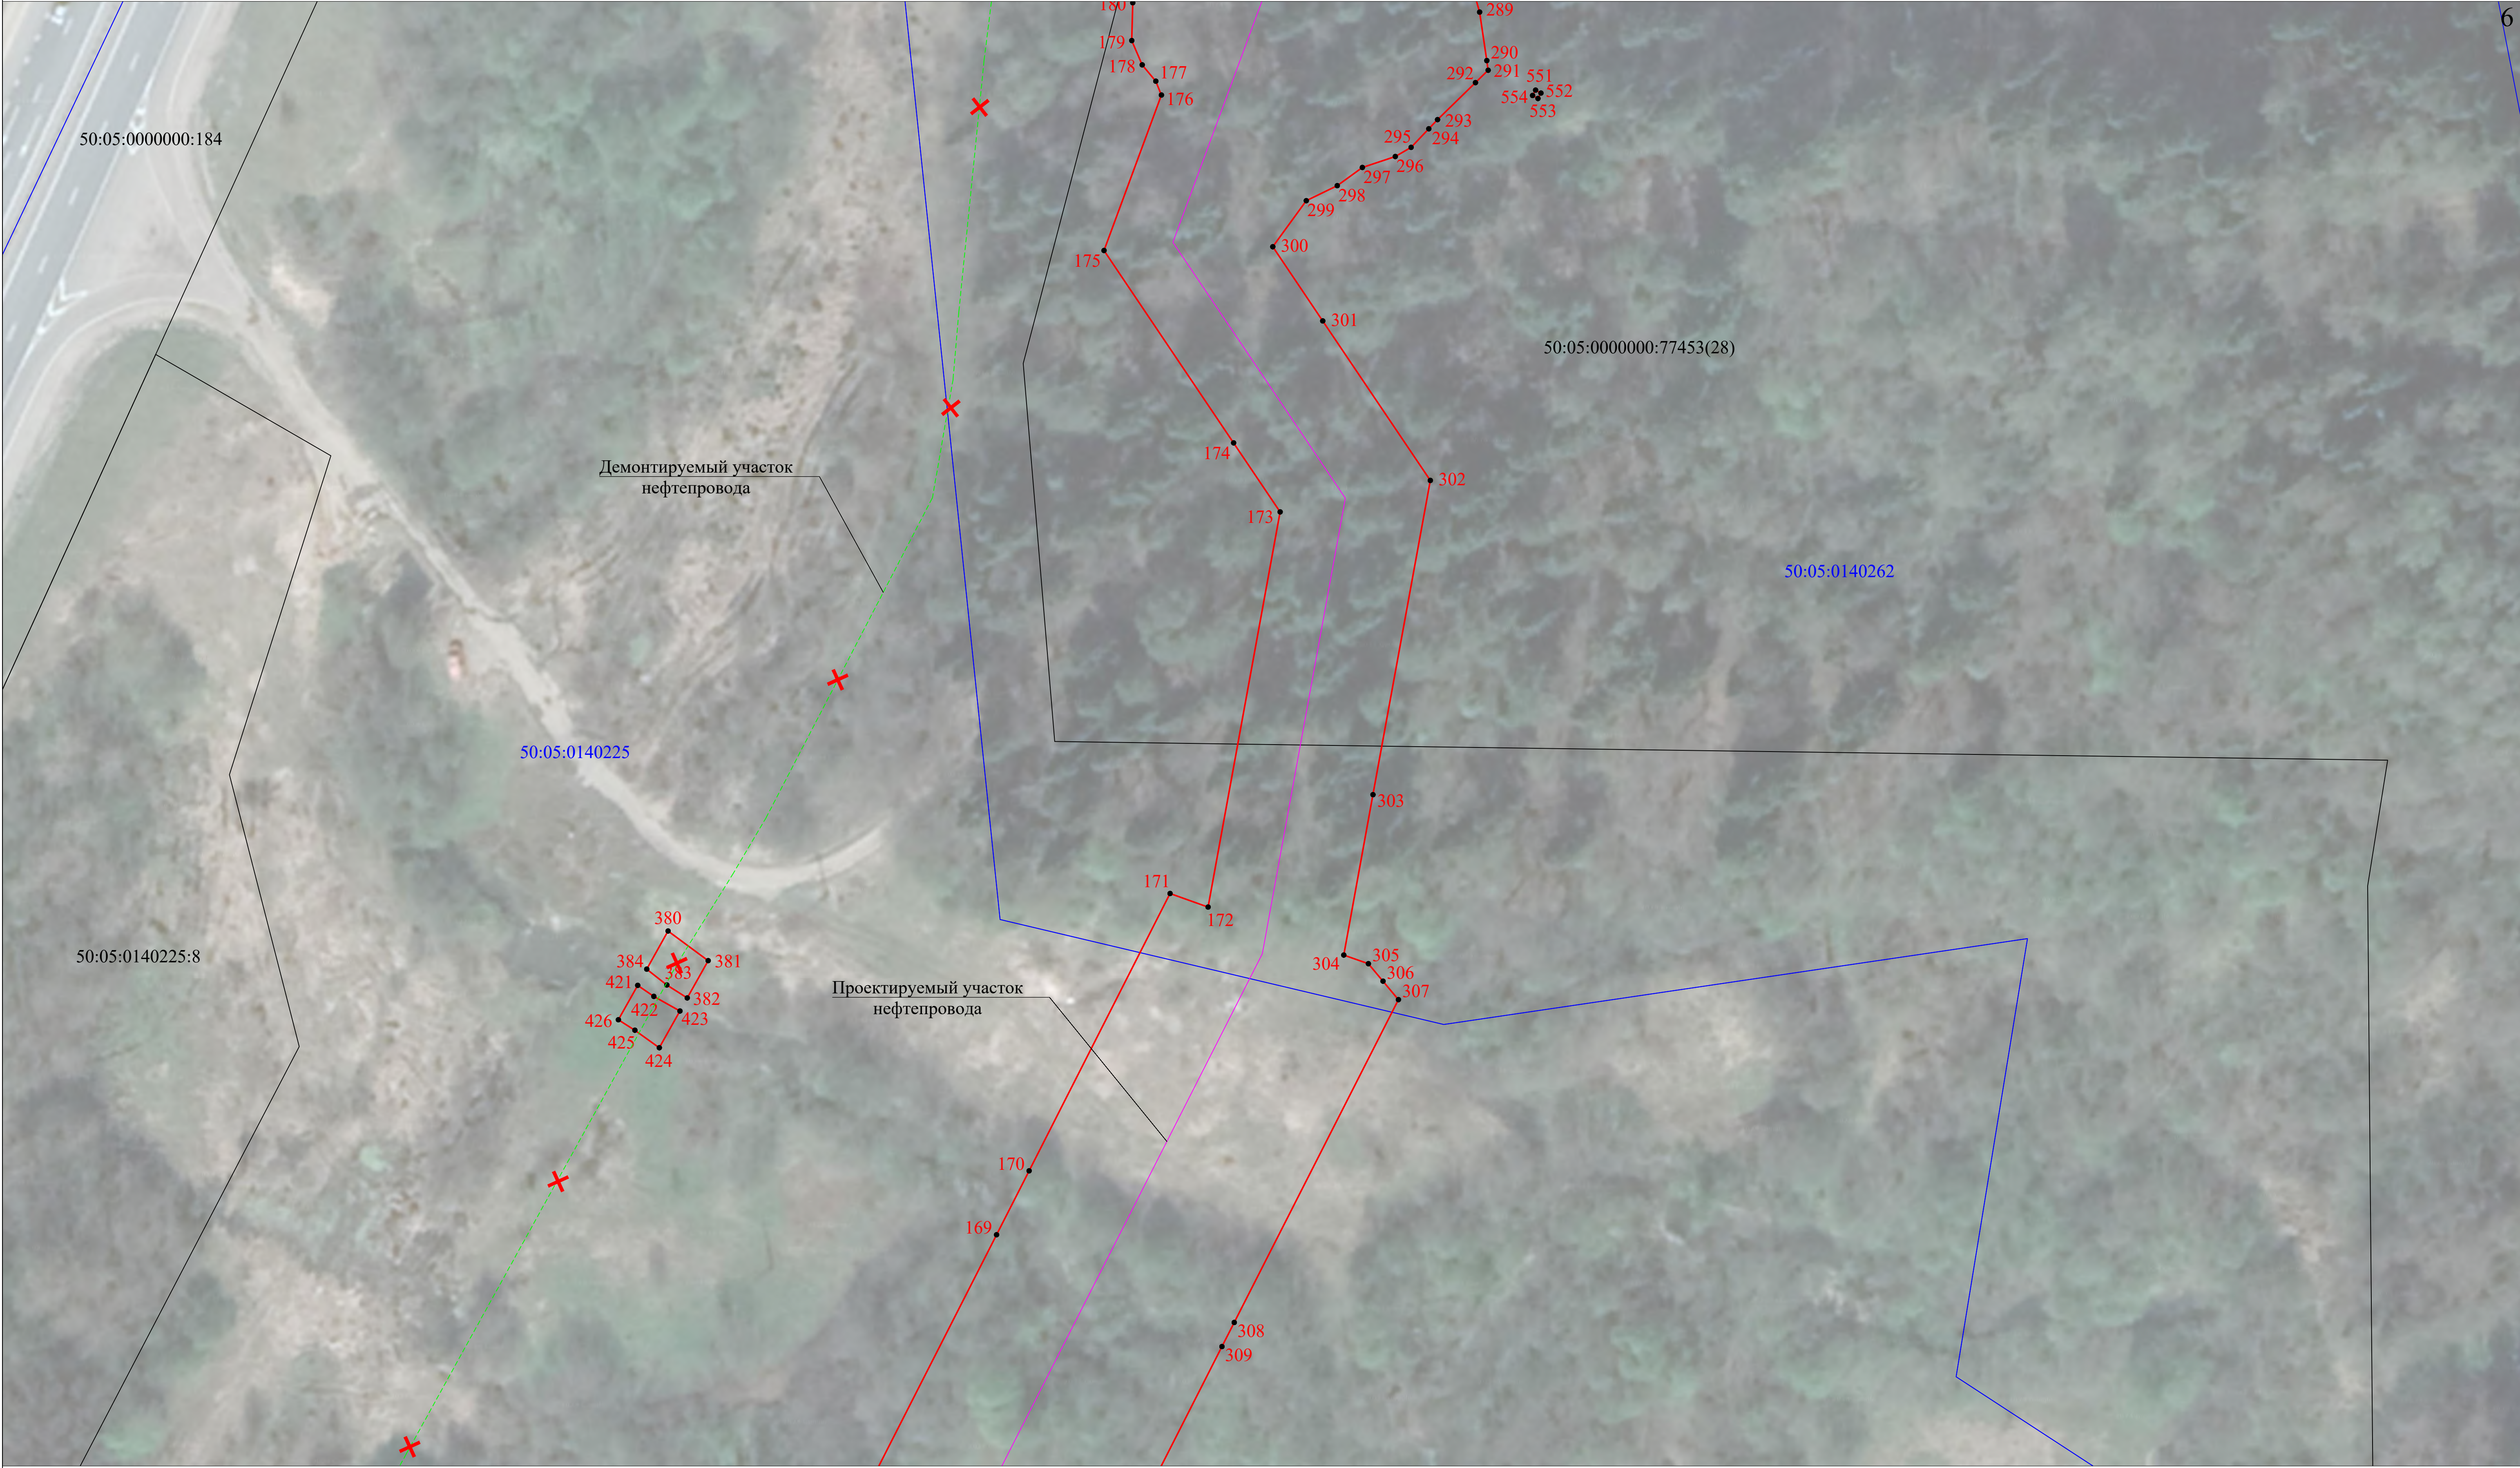


Масштаб 1:500
Система координат: МСК-50, зона 2

Используемые условные знаки и обозначения:

- границы земельных участков согласно сведениям ЕГРН;
- проектная граница публичного сервитута;
- обозначение и номер характерной точки публичного сервитута;
- кадастровый номер земельного участка, объекта капитального строительства;
- номер кадастрового квартала;
- граница кадастрового квартала;



Кадастровый инженер
Место для оттиска печати (при наличии) лица, составившего графическое описание местоположения границ

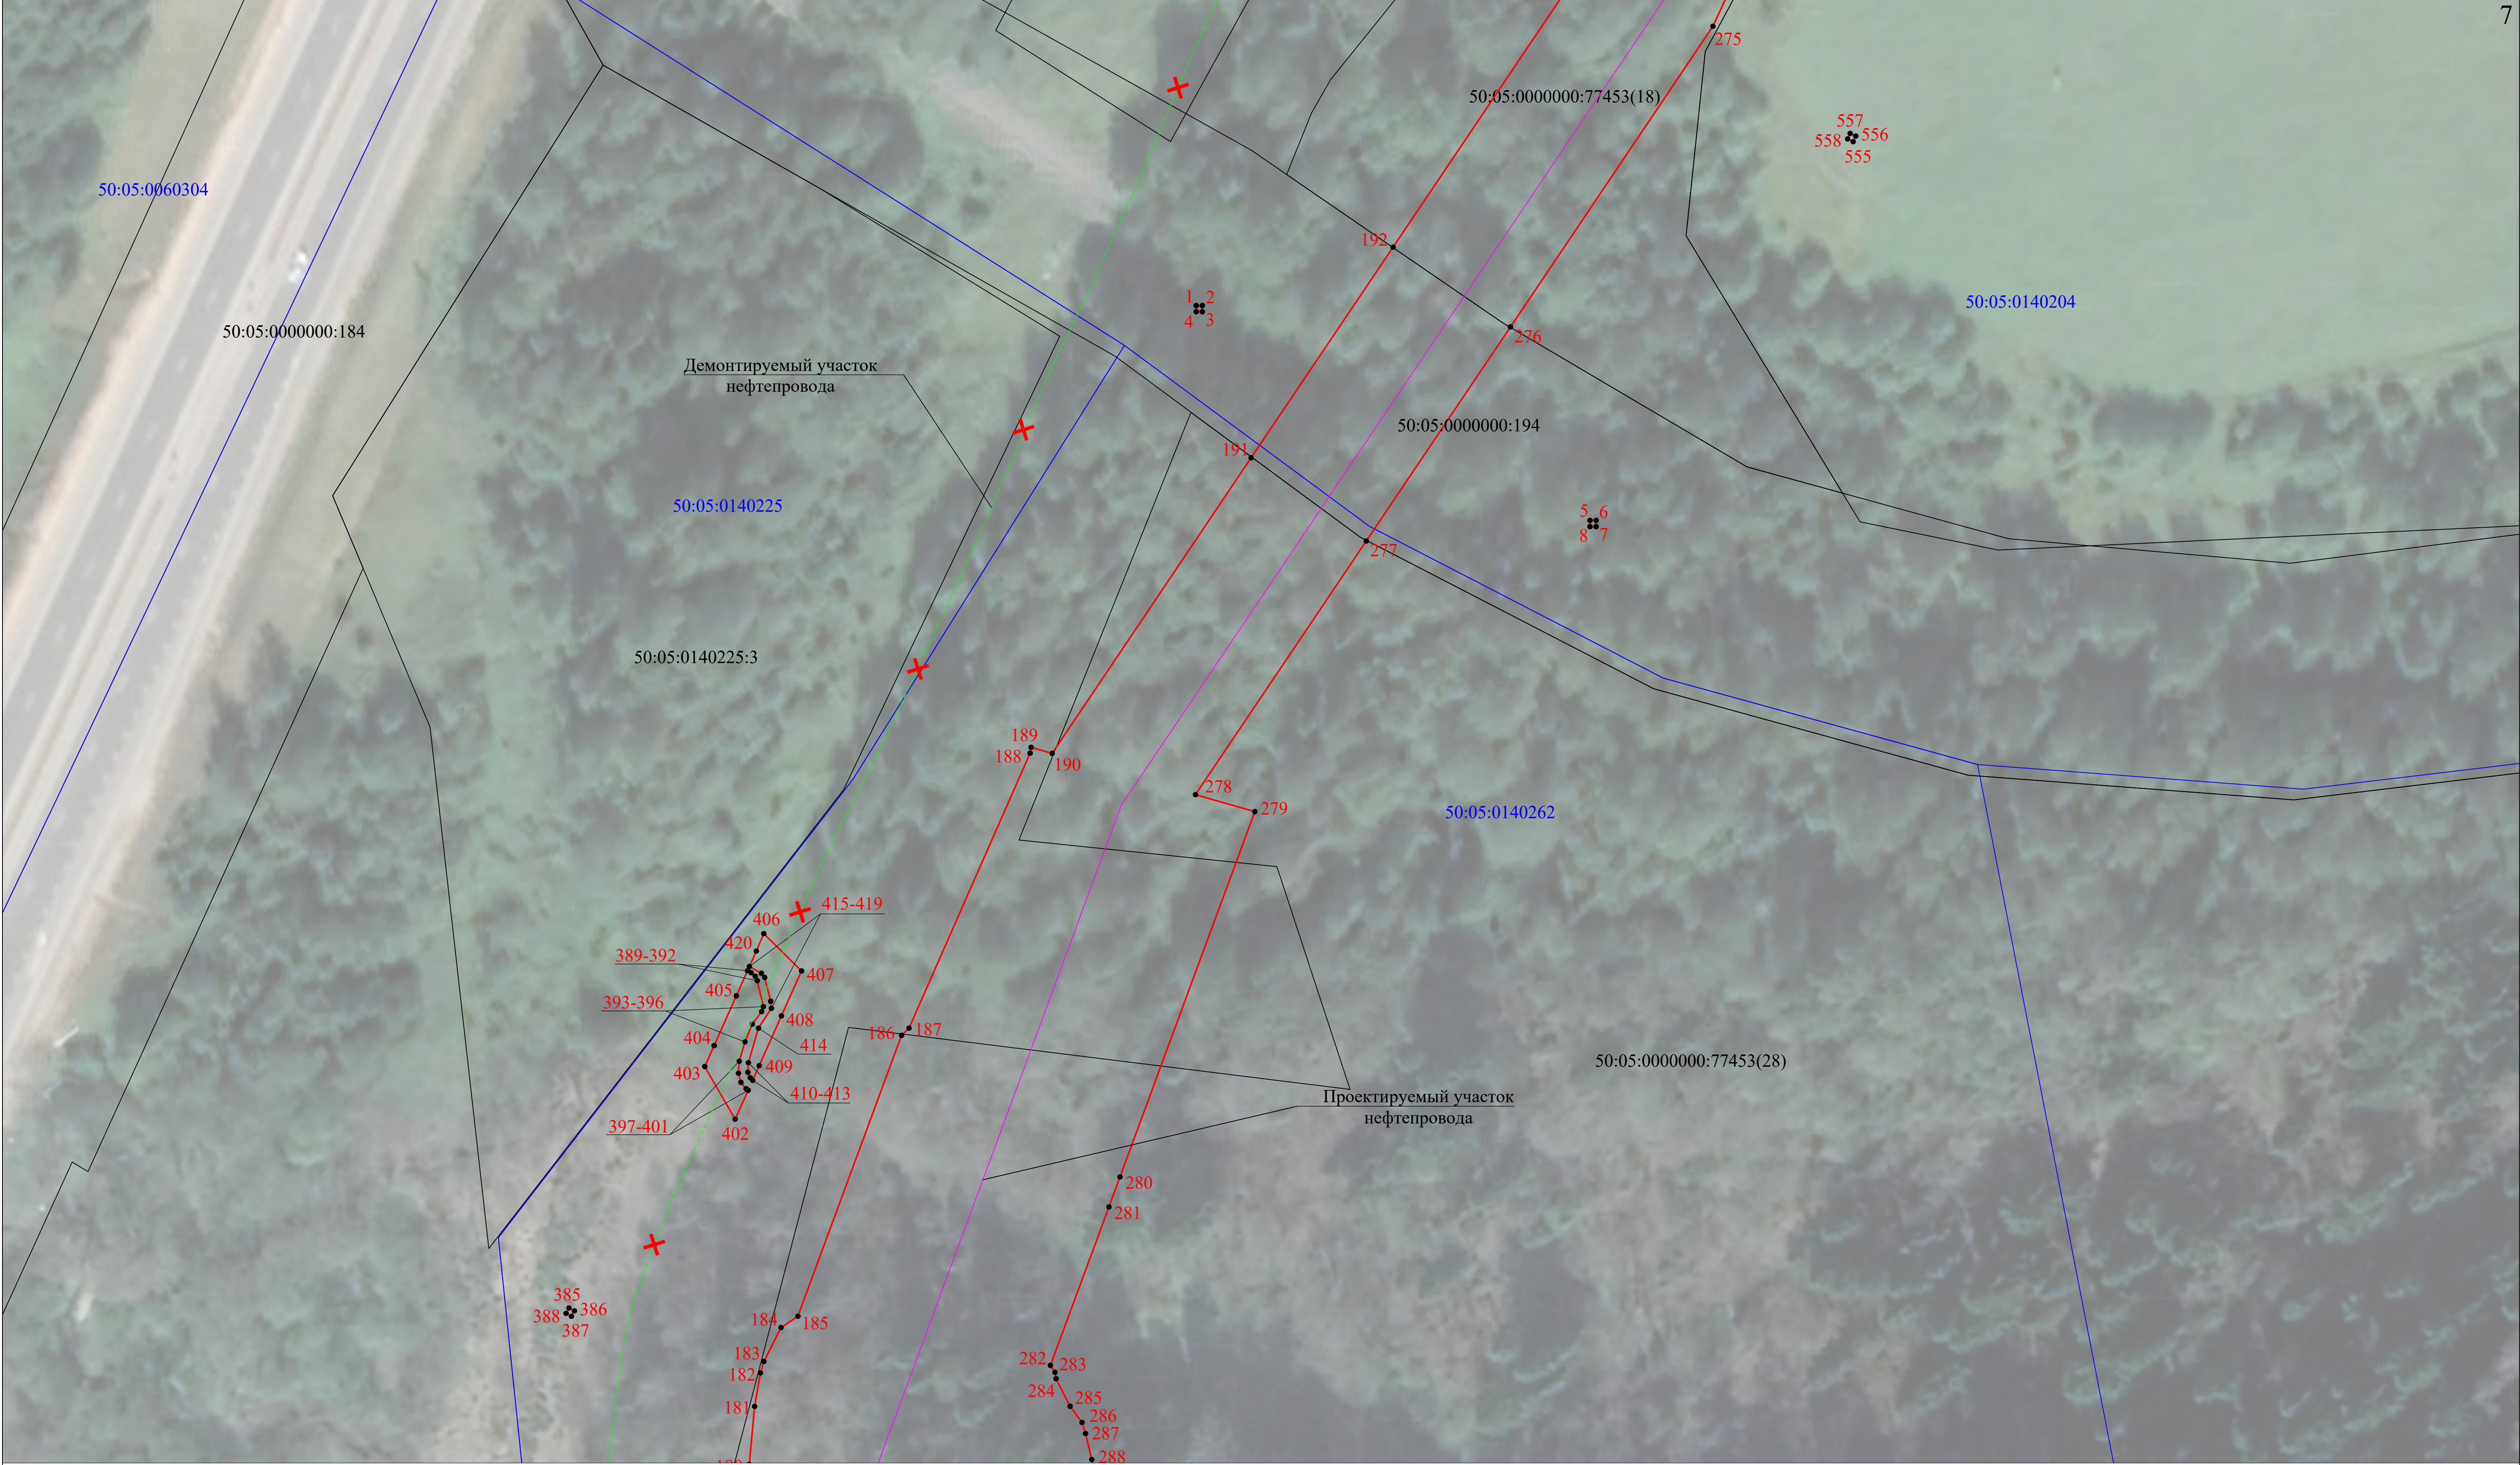

Масштаб 1:500
Система координат: МСК-50, зона 2

Используемые условные знаки и обозначения:

- границы земельных участков согласно сведениям ЕГРН;
- проектная граница публичного сервитута;
- 1 — обозначение и номер характерной точки публичного сервитута;
- 50:05:0060304:98 — кадастровый номер земельного участка, объекта капитального строительства;
- 50:05:0060304 — номер кадастрового квартала;
- граница кадастрового квартала;



Кадастровый инженер
Место для оттиска печати (при наличии) лица, составившего графическое описание местоположения границ



Масштаб 1:500
Система координат: МСК-50, зона 2

Используемые условные знаки и обозначения:

- границы земельных участков согласно сведениям ЕГРН;
- проектная граница публичного сервитута;
- обозначение и номер характерной точки публичного сервитута;
- кадастровый номер земельного участка, объекта капитального строительства;
- номер кадастрового квартала;
- граница кадастрового квартала;



Кадастровый инженер К. А. Карпухин
Место для оттиска печати (при наличии) лица, составившего графическое описание местоположения границ




Используемые условные знаки и обозначения:

- границы земельных участков согласно сведениям ЕГРН;
- проектная граница публичного сервитута;
- 1 - обозначение и номер характерной точки публичного сервитута;
- 50:05:0060304:98 - кадастровый номер земельного участка, объекта капитального строительства;
- 50:05:0060304 - номер кадастрового квартала;
- граница кадастрового квартала;



Кадастровый инженер Кarpилoвский A. A./
13.06.2024 г.
Место для оттиска печати (при наличии) лица, составившего графическое описание местоположения границ

563-566 10

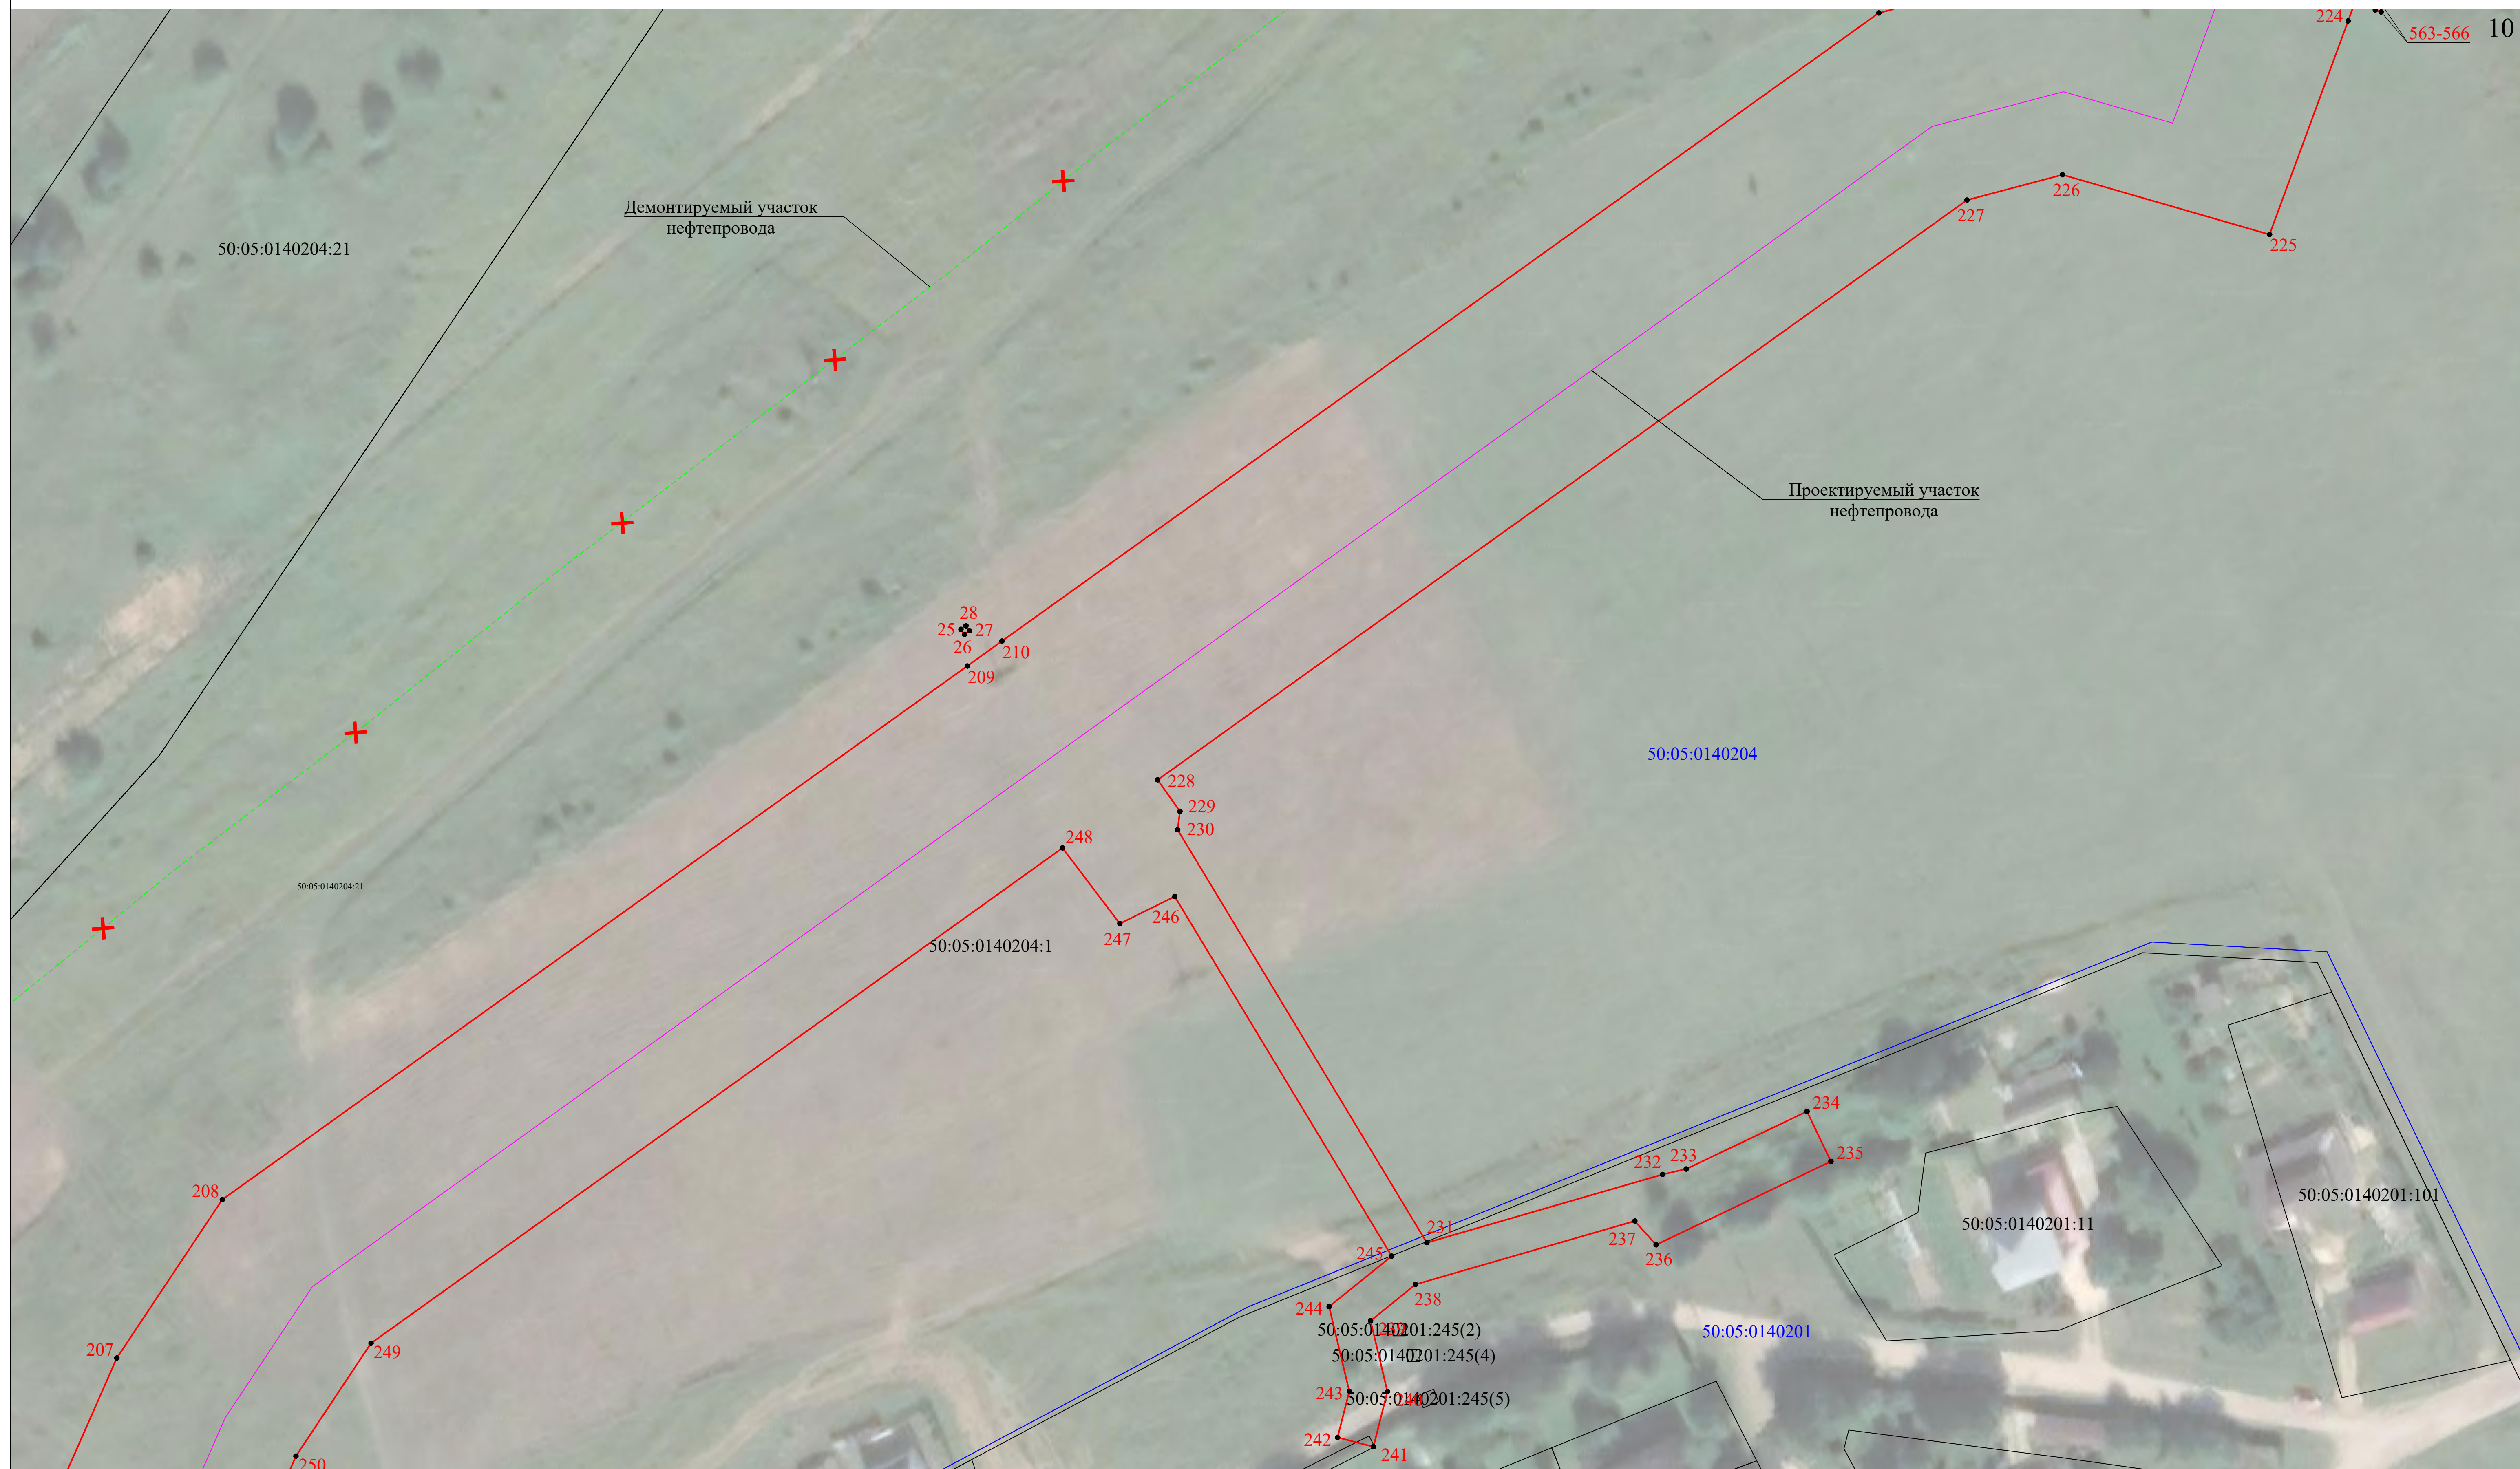

Масштаб 1:500
Система координат: МСК-50, зона 2

Используемые условные знаки и обозначения:

- границы земельных участков согласно сведениям ЕГРН;
- проектная граница публичного сервитута;
- - обозначение и номер характерной точки публичного сервитута;
- 50:05:0060304:98 - кадастровый номер земельного участка, объекта капитального строительства;
- 50:05:0060304 - номер кадастрового квартала;
- граница кадастрового квартала;

Кадастровый инженер  /Карлинский А. А./
Место для оттиска печати (при наличии) лица, составившего графическое описание местоположения границ 13.06.2024 г.





Используемые условные знаки и обозначения:

- границы земельных участков согласно сведениям ЕГРН;
- проектная граница публичного сервитута;
- обозначение и номер характерной точки публичного сервитута;
- кадастровый номер земельного участка, объекта капитального строительства;
- номер кадастрового квартала;
- граница кадастрового квартала;

Масштаб 1:500
Система координат: МСК-50, зона 2

