

СХЕМА РАСПОЛОЖЕНИЯ ЗЕМЕЛЬНОГО УЧАСТКА

ИЛИ ЗЕМЕЛЬНЫХ УЧАСТКОВ

на кадастровом плане территории кадастрового квартала №50 :05:0020401

Условный номер земельного участка: не указывается

Площадь земельного участка: 2000 кв.м.


Геоданные

Номер точки	КООРДИНАТЫ		Дир.углы	Меры линий,м
	X	Y		
1	541384.80	2221900.61	82° 7' 49"	54.39
2	541392.25	2221954.49	169° 42' 24"	36.40
3	541356.43	2221960.99	261° 14' 59"	54.31
4	541348.17	2221907.31	349° 38' 5"	37.24

(наименование документа об утверждении, включая
наименования органов государственной власти или
органов местного самоуправления, принявших решение
об утверждении схемы или подписавших соглашение
о перераспределении земельных участков)

от _____ N _____

Местоположение: Московская область, городской округ Сергиево-Посадский, деревня Напольское

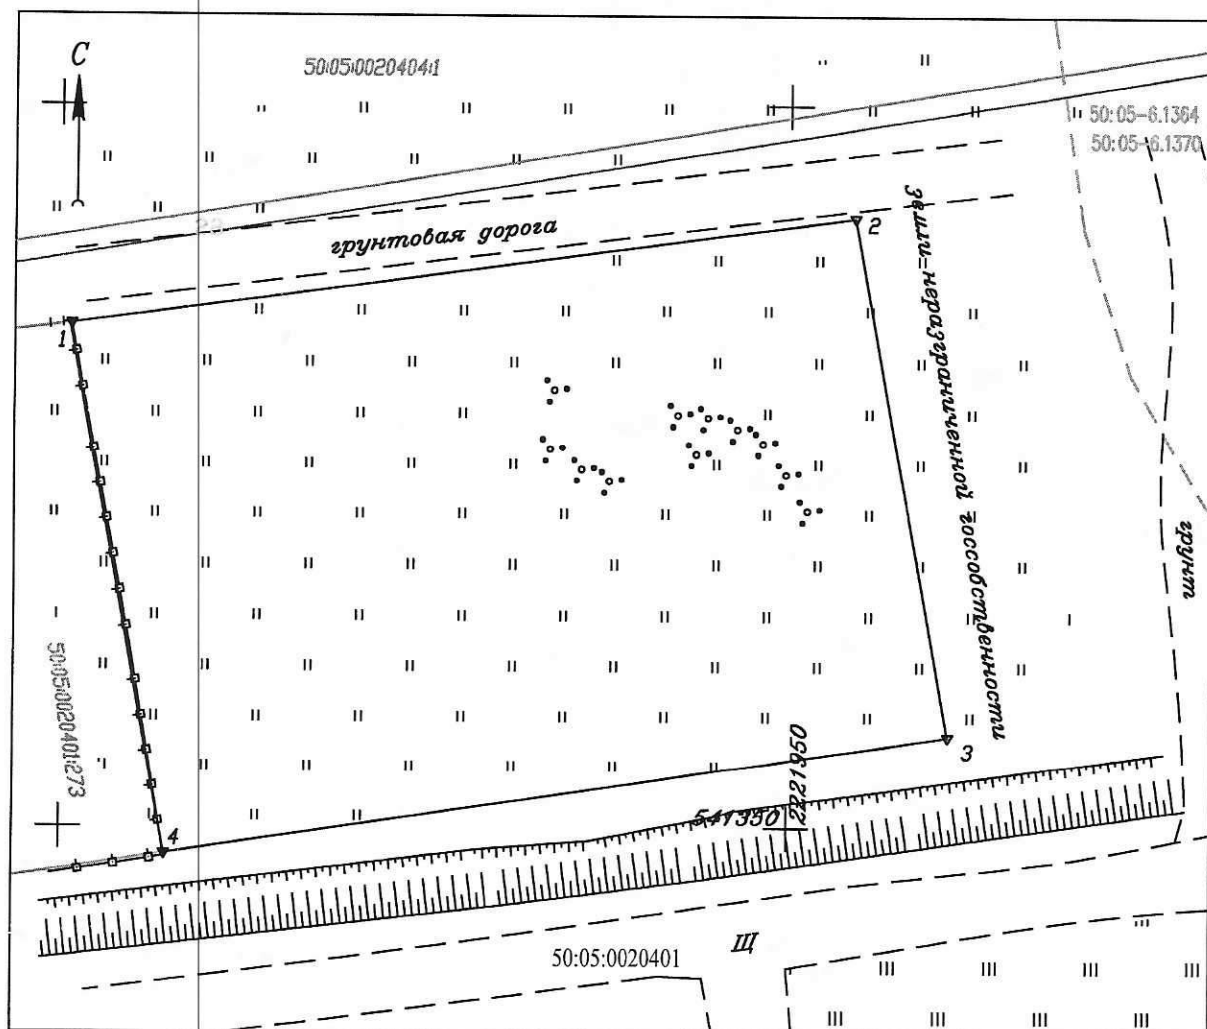

Масштаб 1:500

Условные обозначения:

испрашиваемый земельный участок

участки учтенные в ГКН

граница кадастрового квартала

50:05:0020401 номер кадастрового квартала

▼ проектируемый межевой знак

3 номер проектируемого межевого знака

:3 кадастровый номер з/у по данным ГКН

50:05-6.1364 — номер зоны с особыми условиями использования территории
--- часть границы зоны с особыми условиями использования территории