


(наименование документа об утверждении, включая наименования органов государственной власти или органов местного самоуправления, принявших решение об утверждении схемы или подписавших соглашение о перераспределении земельных участков)
от _____ N _____

СХЕМА РАСПОЛОЖЕНИЯ ЗЕМЕЛЬНОГО УЧАСТКА ИЛИ ЗЕМЕЛЬНЫХ УЧАСТКОВ на кадастровом плане территории кадастрового квартала N50:05:0120141

Условный номер земельного участка: не указывается

местоположение: Российская Федерация, Московская область, Сергиево-Посадский городской округ, д. Коврово

№№ точки	X (север), м	Y (восток), м
1	542 248.37	2 229 047.46
2	542 233.84	2 229 061.83
3	542 210.17	2 229 037.08
4	542 203.38	2 229 016.54
5	542 211.56	2 229 009.13
1	542 248.37	2 229 047.46

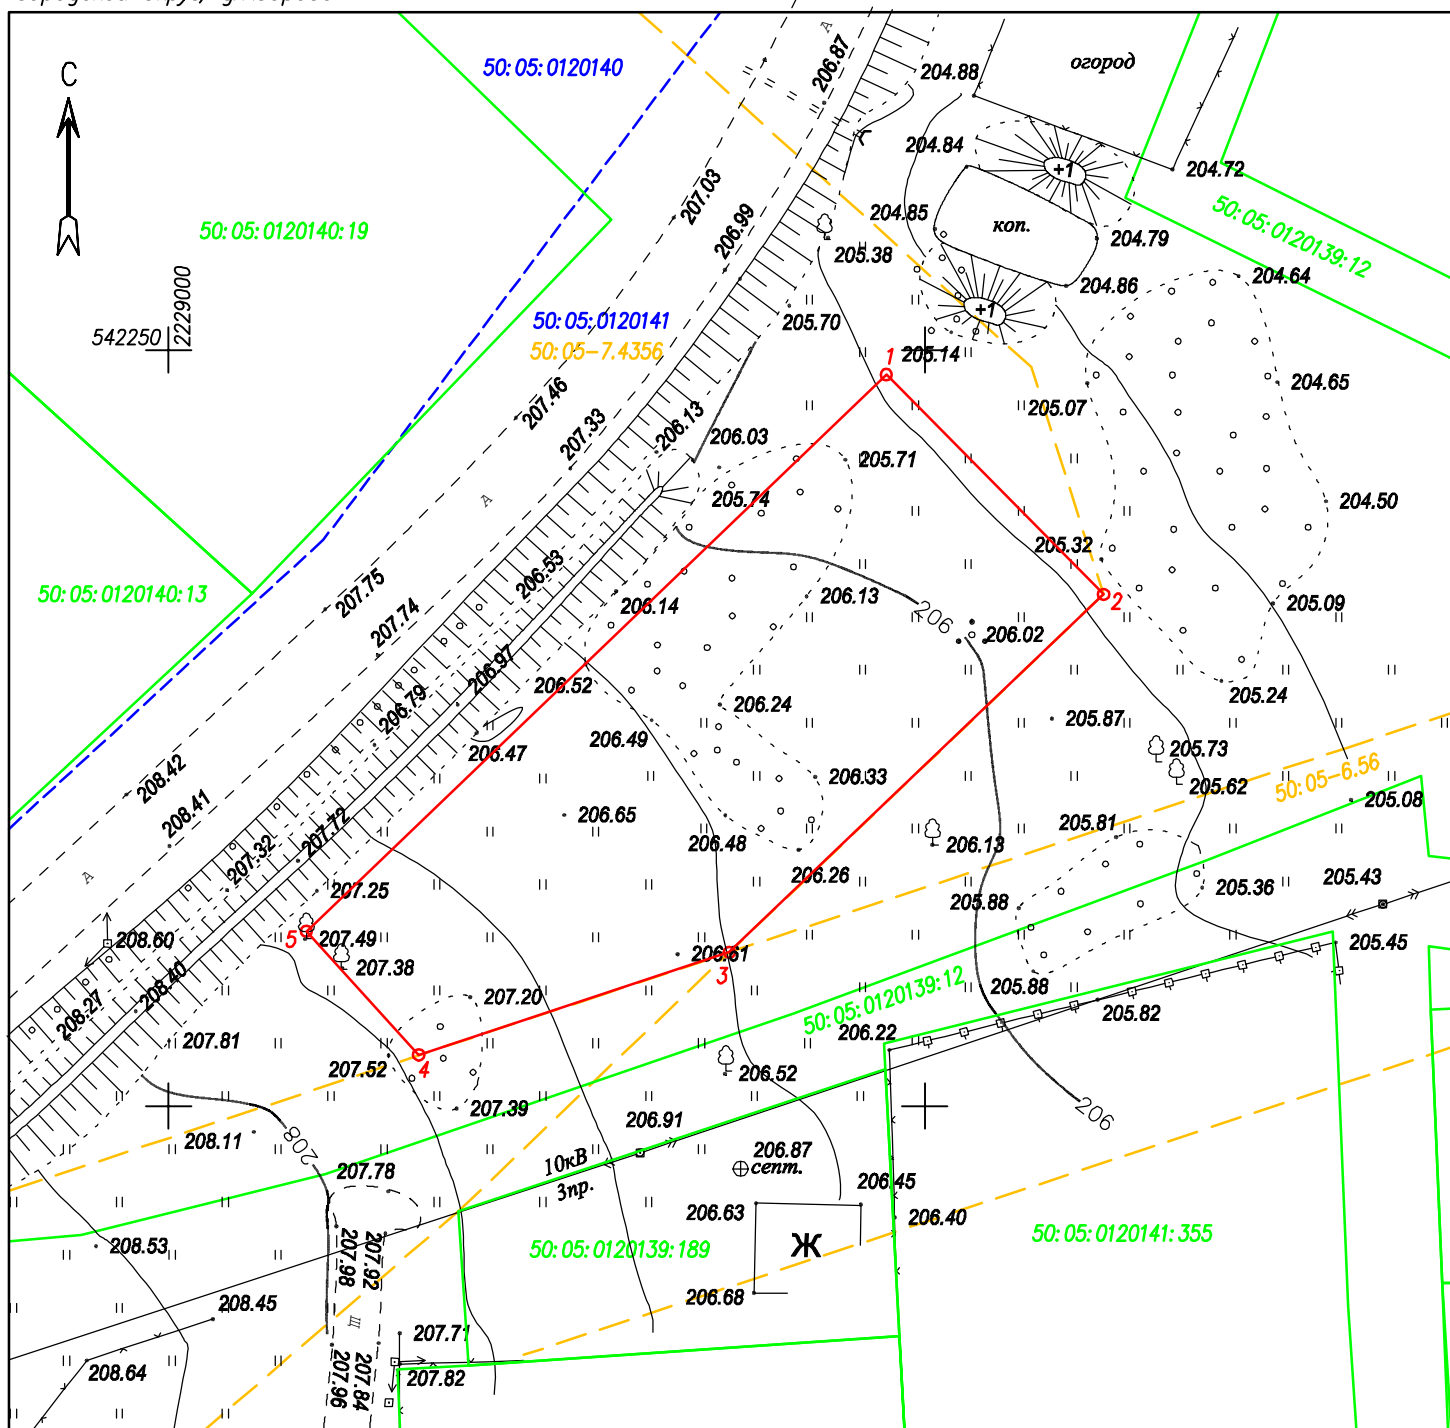

Масштаб 1:500

Условные обозначения:

- границы образуемого земельного участка на площадь 1000 кв. м
- граница кадастрового квартала
- границы участков, ОКС, учтенных в ЕГРН
- границы охранных зон объектов, территориальных зон, учтенных в ЕГРН

Доступ на земельный участок обеспечивается по землям общего пользования государственной собственности до разграничения по границе от точки 5 до точки 1

Охранные зоны:

50:05-6.56 — охранный зона инженерных коммуникаций (ЛЭП 10кВ ПС-720-РП-494), учтенная в ЕГРН

50:05-7.4356 — территориальная зона застройки индивидуальными жилыми домами, учтенная в ЕГРН