

Утверждена

(наименование документа об утверждении, включая

наименования органов государственной власти или

органов местного самоуправления, принявших

решение об утверждении схемы или подписавших

соглашение о перераспределении земельных участков)

от №

Схема расположения земельного участка или земельных участков на кадастровом плане территории

Условный номер земельного участка
(указывается в случае, если предусматривается образование двух и более земельных участков)


Площадь земельного участка 866 м2
(указывается проектная площадь образуемого земельного участка, вычисленная с использованием федеральной государственной географической информационной системы, обеспечивающей функционирование национальной системы пространственных данных, которой является федеральная государственная географическая информационная система "Единая цифровая платформа "Национальная система пространственных данных" (далее - информационная система), или иных технологических и программных средств с округлением до 1 квадратного метра. Указанное значение площади земельного участка может быть уточнено при проведении кадастровых работ не более чем на десять процентов)

Система координат МСК-50, зона 2

Обозначение характерных точек границ	Координаты, м (указываются в случае подготовки схемы расположения земельного участка с использованием технологических и программных средств, в том числе размещенных на официальном сайте. Значения координат, полученные с использованием указанных технологических и программных средств, указываются с округлением до 0,01 метра)	
	X	Y
1	2	3
1	546440.33	2217587.41
2	546503.14	2217573.93
3	546497.89	2217594.95
4	546439.40	2217595.68
1	546440.33	2217587.41



Схема расположения земельного участка или земельных
участков на кадастровом плане территории

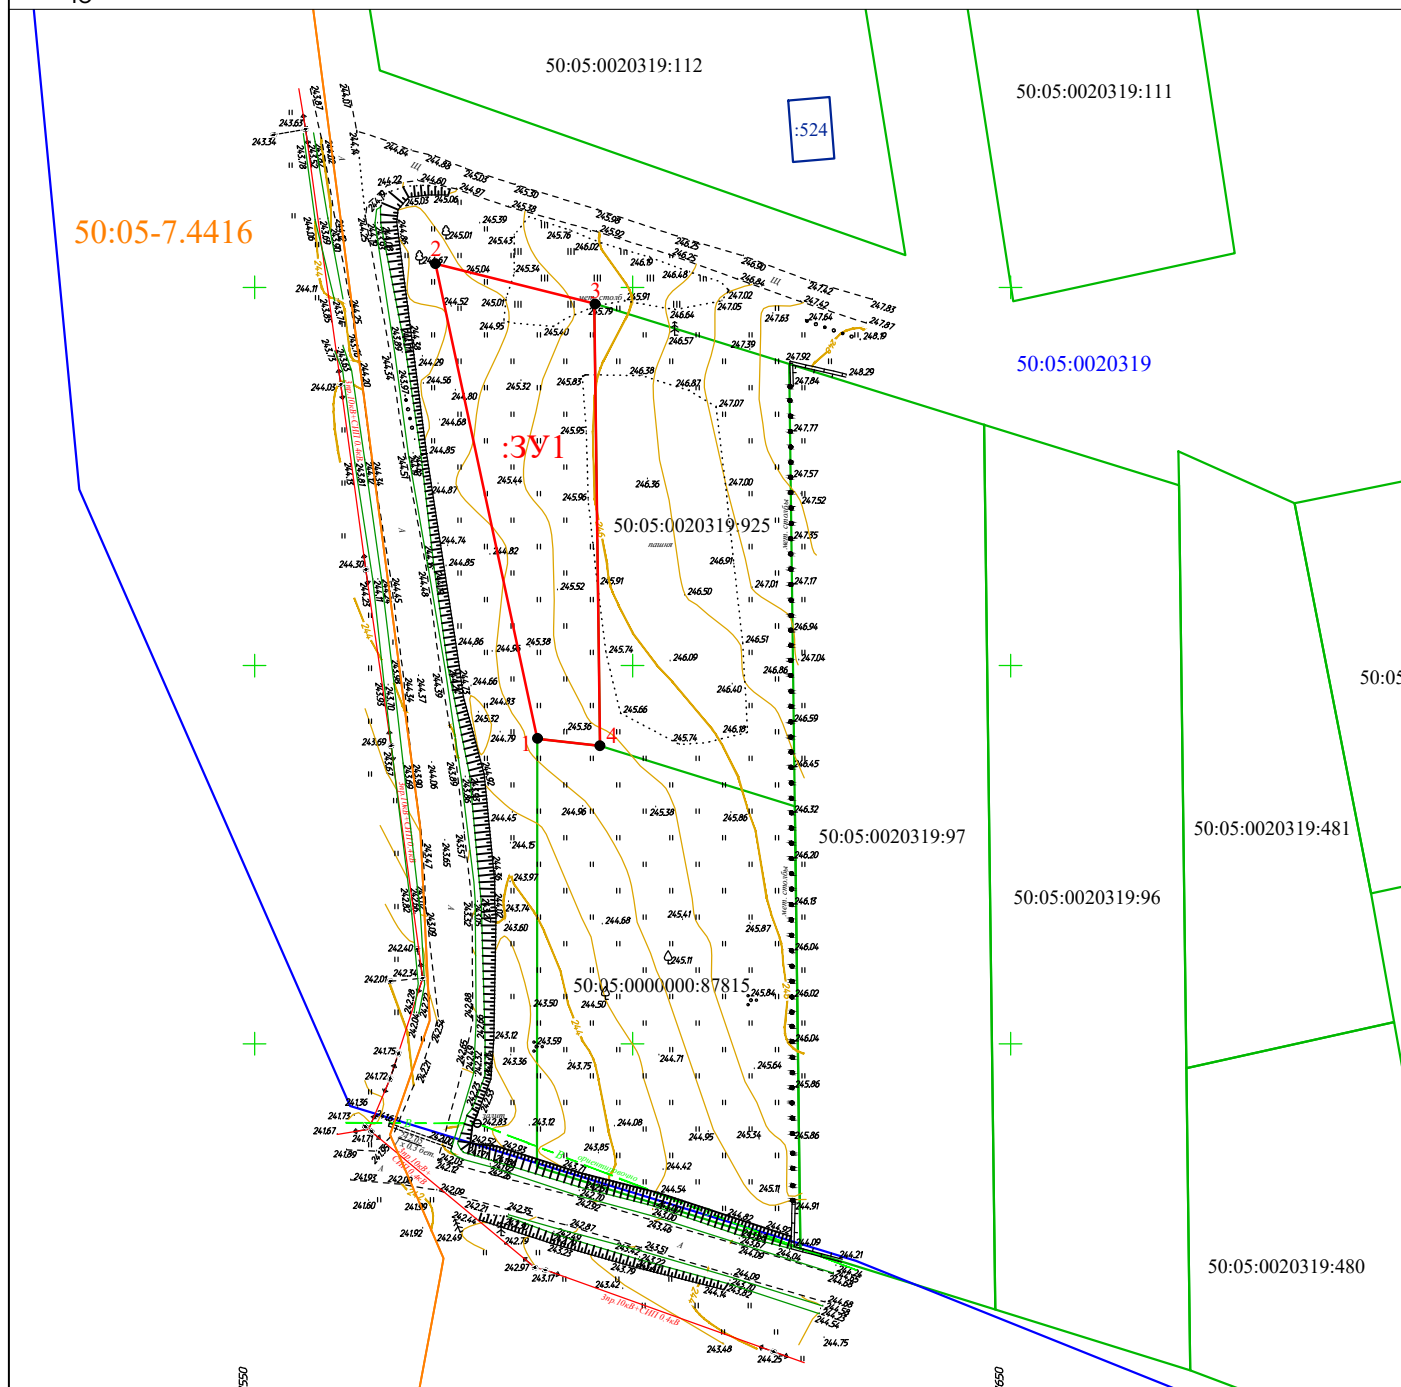

Масштаб 1:1000

Условные обозначения

- - границы земельного участка по сведениям ЕГРН
- - границы образуемого земельного участка
- - границы кадастрового квартала
- - границы территориальных зон
- - границы объектов капитального строительства
- 50:05:0020319925 - обозначение земельного участка
- :524 - обозначение объекта капитального строительства
- 50:05:0020319 - обозначение кадастрового квартала
- обозначение территориальных зон:
- 50:05-7.4416 - Зона рекреационного назначения
- 1 - обозначение характерной точки границы земельного участка
- :3У1 - обозначение образуемого земельного участка