


Фото фиксация существующего состояния территории на дату 10.07.2025.



Схема расположения ОКС на земельном участке

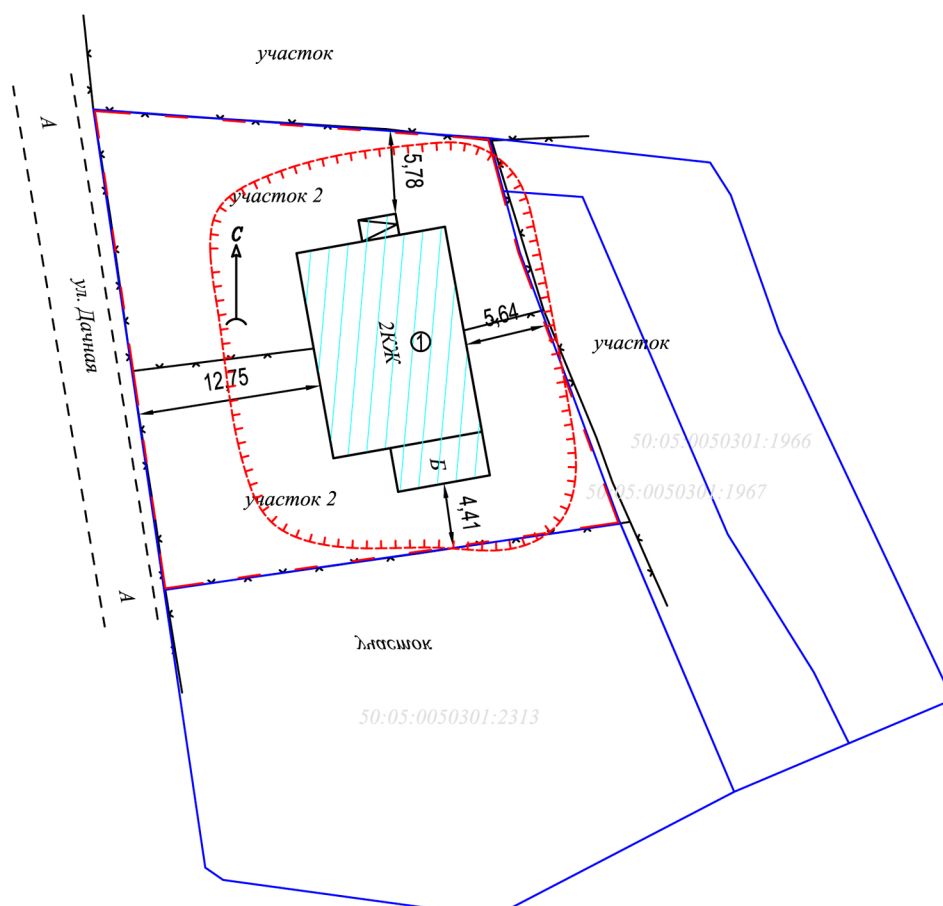

Условные обозначения:

Масштаб 1:500

- границы участков по сведениям ГКН
- 50:13:0040129:1185 кадастровый номер земельного участка
- II растительность
- границы допустимого размещения объектов капитального строительства
- красные линии
- границы ОКС по данным ЕГРН
- - - граница проезжей части
- Ⓢ строения проектируемые
- ▨ проектируемый съезд
- TTTTTTTTT противопожарный разрыв 6м.



ООО "ИнжГеоБюро"
8 (925) 37 73 009
xyz50rus@mail.ru