

(наименование документа об утверждении, включая наименования органов государственной власти или органов местного самоуправления, принявших решение об утверждении схемы или подписавших соглашение о перераспределении земельных участков)


N

СХЕМА РАСПОЛОЖЕНИЯ ЗЕМЕЛЬНОГО УЧАСТКА ИЛИ ЗЕМЕЛЬНЫХ УЧАСТКОВ на кадастровом плане территории кадастрового квартала №50:05:0120125

Условный номер земельного участка: ЗУ1

местоположение: Российская Федерация, Московская область, Сергиево-Посадский городской округ, д.Игнатьево

№№ точки	X(север), м	Y(восток), м
1	541 655.17	2 233 651.77
2	541 650.19	2 233 706.16
3	541 609.35	2 233 702.75
4	541 611.28	2 233 669.62
5	541 643.85	2 233 672.71
6	541 645.55	2 233 650.92
1	541 655.17	2 233 651.77

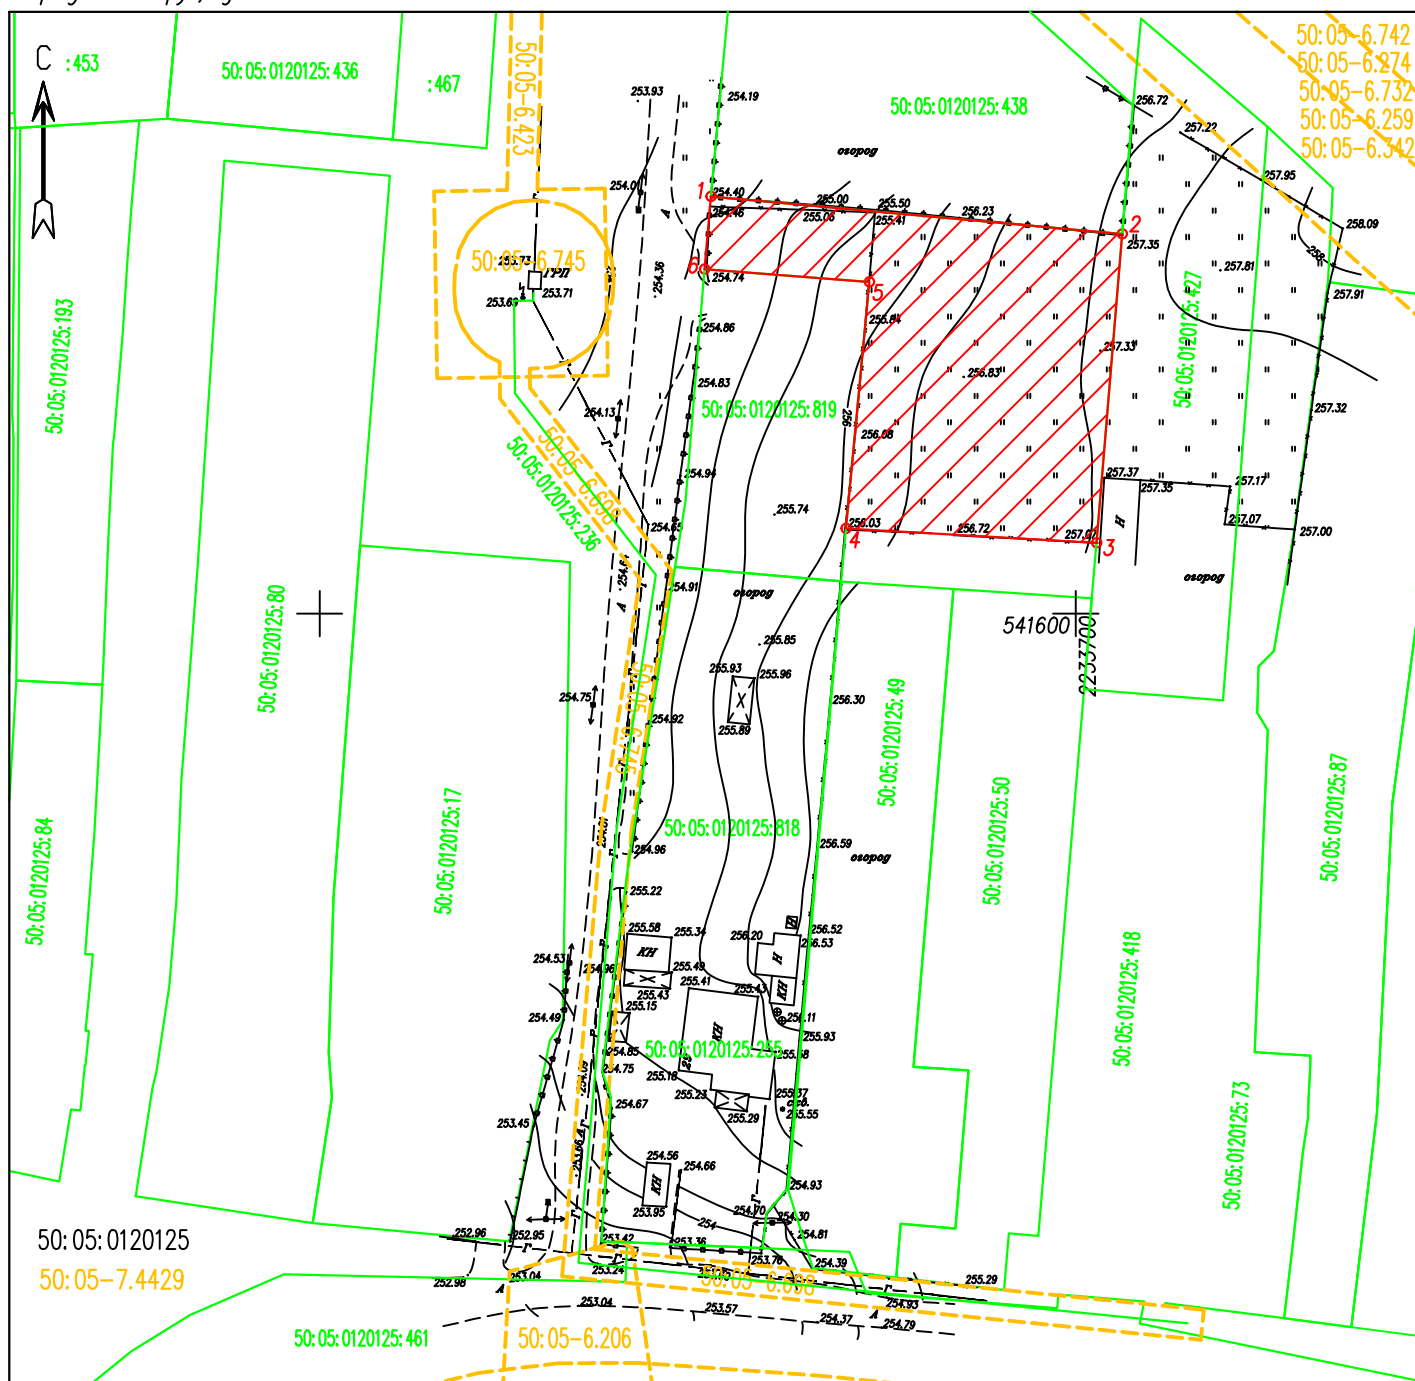

Масштаб 1:1000

Условные обозначения:

- границы образуемого земельного участка
- граница кадастрового квартала
- границы участков, ОКС, учтенных в ЕГРН
- границы охранных зон объектов, территориальных зон, учтенных в ЕГРН

50:05:0120125:ЗУ1 — обозначение образуемого земельного участка площадью 1576 кв.м

Доступ на земельный участок обеспечивается по землям общего пользования государственной собственности до разграничения по границе от точки 6 до точки 1