




Проект планировки территории по объекту «Строительство проектируемой улицы №1 «Большое кольцо» («Западный объезд г. Сергиев Посад»)(1, 2, 3 этап).

Проект планировки территории по объекту «Строительство проектируемой улицы №1 «Большое кольцо» («Западный объезд г. Сергиев Посад»)(1 этап).

Проект планировки территории по объекту «Строительство проектируемой улицы №1 «Большое кольцо» («Западный объезд г. Сергиев Посад»)(2 этап).

Чертеж планировки территории М 1:2000

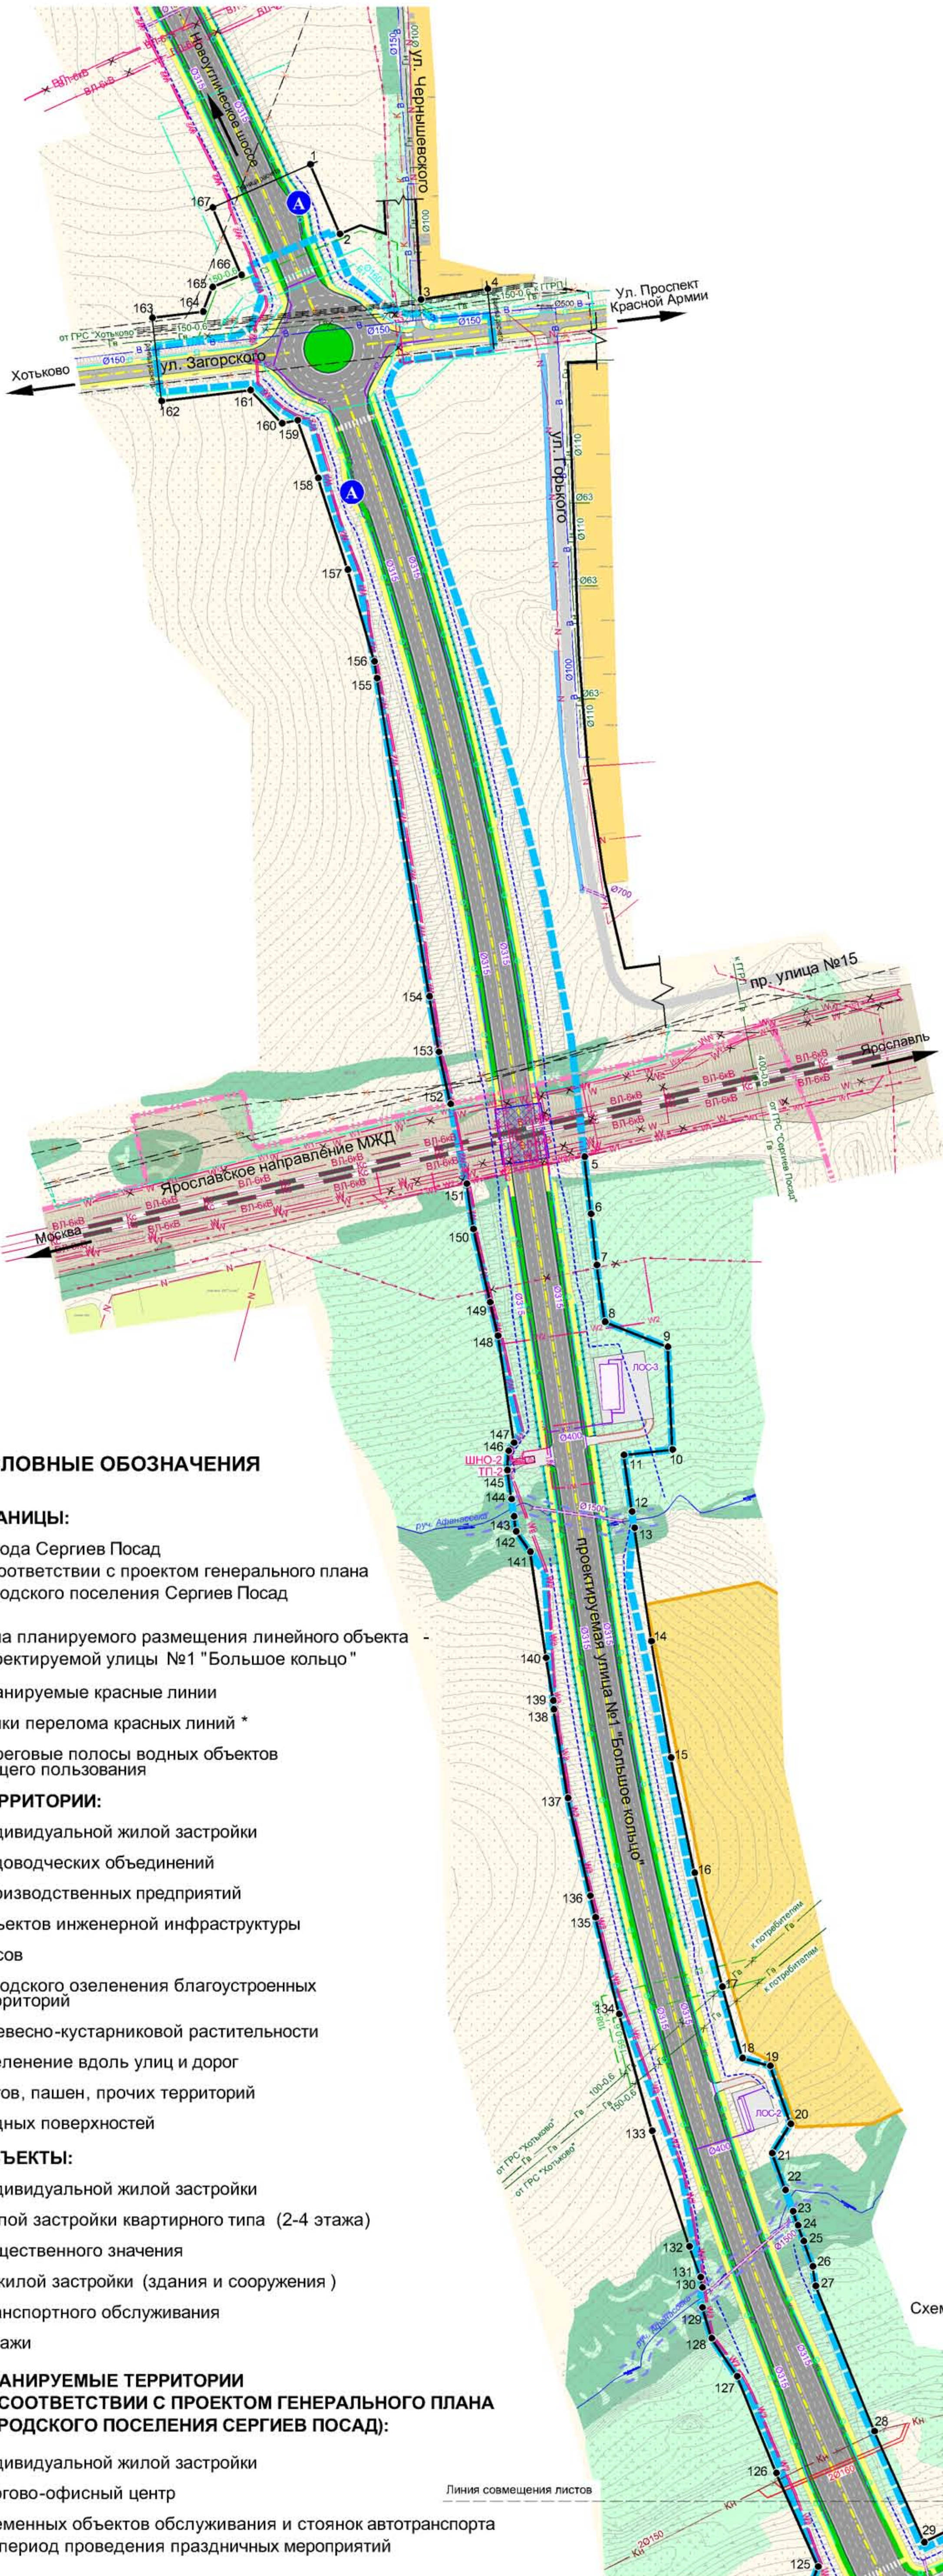

ТРАНСПОРТНАЯ ИНФРАСТРУКТУРА:

- улицы и дороги регионального значения
- магистральные улицы общегородского значения
- магистральные улицы районного значения
- улицы в жилой застройке
- улицы в коммунальной и производственной застройке
- проезды и площадки
- пешеходные тротуары
- магистральные пути Ярославского направления МЖД **
- полоса отвода железной дороги
- ликвидация съездов
- планируемые стоянки для временного хранения автотранспорта
- существующие остановочные пункты общественного транспорта
- планируемые остановочные пункты общественного транспорта
- автозаправочные станции
- светофоры
- наземные пешеходные переходы
- путепроводы и тоннели
- акустические экраны

ИНЖЕНЕРНАЯ ИНФРАСТРУКТУРА :

- водоснабжение
- артезианские скважины
- территория источника подземного водоснабжения
- водопроводные сети
- демонтируемые водопроводные сети
- водоотведение
- бытовая канализация
- малогабаритные очистные сооружения
- напорный коллектор бытовой канализации
- самотечный коллектор бытовой канализации
- демонтируемые коллекторы бытовой канализации
- дождевая канализация
- локальные очистные сооружения поверхностного стока
- закрытая сеть дождевой канализации
- водоотводные каналы
- водопропускные трубы
- ликвидируемая закрытая дождевая канализация
- ликвидируемые водоотводные каналы
- демонтируемые водопропускные трубы
- теплоснабжение
- тепловые сети
- газоснабжение
- газораспределительная станция (ГРС)
- магистральный газопровод -отвод P ≤ 5,5 МПа
- демонтируемые магистральные газопроводы -отводы P ≤ 5,5 МПа
- пункт редуцирования газа
- огороженные территории объектов газоснабжения
- распределительные газопроводы :
- высокого давления P ≤ 0,6 МПа, P ≤ 1,2 МПа
- демонтируемые газопроводы
- электроснабжение
- распределительный пункт
- трансформаторные подстанции
- дизель-генераторная установка
- вводно-распределительные шкафы наружного освещения
- воздушные линии электропередачи (ЛЭП):
- напряжением 110 кВ;
- напряжением 6 кВ;
- напряжением 3,3 кВ контактной сети ;
- напряжением 0,4 кВ
- демонтируемые участки ЛЭП-6 И 0,4 кВ
- кабельные линии электропередачи (ЛЭП):
- напряжением 6 и 10 кВ;
- напряжением 0,4 кВ
- напряжением 0,4 кВ сети наружного освещения
- демонтируемые участки ЛЭП - 6, 10 и 0,4 кВ
- кабельно-воздушные ЛЭП-0,4 кВ сети наружного освещения
- демонтируемые участки сети наружного освещения
- связь
- кабели связи
- телефонная канализация
- планируемая волоконно-оптическая линия связи
- воздушные линии связи
- необслуживаемый усилительный пункт
- демонтируемые линейные сооружения связи

УСЛОВНЫЕ ОБОЗНАЧЕНИЯ

ГРАНИЦЫ:

- граница города Сергиев Посад в соответствии с проектом генерального плана городского поселения Сергиев Посад

- зона планируемого размещения линейного объекта - проектируемой улицы №1 "Большое кольцо"
- планируемые красные линии
- точки перелома красных линий *
- береговые полосы водных объектов общего пользования

ТЕРРИТОРИИ:

- индивидуальной жилой застройки
- садоводческих объединений
- производственных предприятий
- объектов инженерной инфраструктуры
- лесов
- городского озеленения благоустроенных территорий
- древесно-кустарниковой растительности
- озеленение вдоль улиц и дорог
- лугов, пашен, прочих территорий
- водных поверхностей

ОБЪЕКТЫ:

- индивидуальной жилой застройки
- жилой застройки квартирного типа (2-4 этажа)
- общественного значения
- нежилой застройки (здания и сооружения)
- транспортного обслуживания
- гаражи

ПЛАНИРУЕМЫЕ ТЕРРИТОРИИ (В СООТВЕТСТВИИ С ПРОЕКТОМ ГЕНЕРАЛЬНОГО ПЛАНА ГОРОДСКОГО ПОСЕЛЕНИЯ СЕРГИЕВ ПОСАД):

- индивидуальной жилой застройки
- торгово-офисный центр
- временных объектов обслуживания и стоянок автотранспорта на период проведения праздничных мероприятий

Схема расположения листов



Примечание:

- * - ведомость координат точек перелома красных линий представлена в приложениях к пояснительной записке;
- ** - объекты федерального значения.

Должность	ФИО	Подпись	Дата	Договор № 5-578/9 от 23.07.2013 г.		
Ген. директор	Елизаров С.Г.			Городское поселение Сергиев Посад, Сергиево - Посадский муниципальный район, Московская область		
Гл. архитектор	Малышева О.В.			Проект планировки территории по объекту «Строительство проектируемой улицы №1 «Большое кольцо» (Западный объезд г. Сергиев Посад «1, 2, 3 этап») «Сергиевское проектное бюро» (г. Сергиев Посад «1, 2, 3 этап») «Западный объезд г. Сергиев Посад «1, 2, 3 этап»		
Гл. инженер	Рябинов Н.А.			Стадия	Лист	Листов
Рук. КМТР	Долганов А.А.			ПП	1.1	1
Вед. инженер	Туркина Е.Ю.			ГРУП МО "НИИПИ градостроительства" (КМТР)		
Вед. инженер	Крылова А.А.			Чертеж планировки территории М 1:2000		
Вед. инженер	Мамонтова С.Г.					
Проектировщик	Долганов А.А.					