


**Схема расположения земельного участка с КН 50:05:0070501:121 на кадастровом плане территории объекта:
 «Строительство проектируемой улицы № 1 «Большое кольцо» («Западный объезд г. Сергиев Посад») (1, 2, 3 этап)».
 «Строительство проектируемой улицы № 1 «Большое кольцо» («Западный объезд г. Сергиев Посад») (1 этап)»**

*Приложение к Распоряжению
 Главного управления дорожного
 хозяйства Московской области
 MSH-P от V&li 1 а / Г*


Утверждена Распоряжением
 Главного управления дорожного
 хозяйства Московской области
 № ф / ' р от W f O j t C f f

Согласовано:
 Заведующий отделом
 земельных- отношений
 Главного управления дорожного
 хозяйства Московской области
 доверенность от 26.03.2015 г.

№486
Offsite О.С.Кравцова
Л

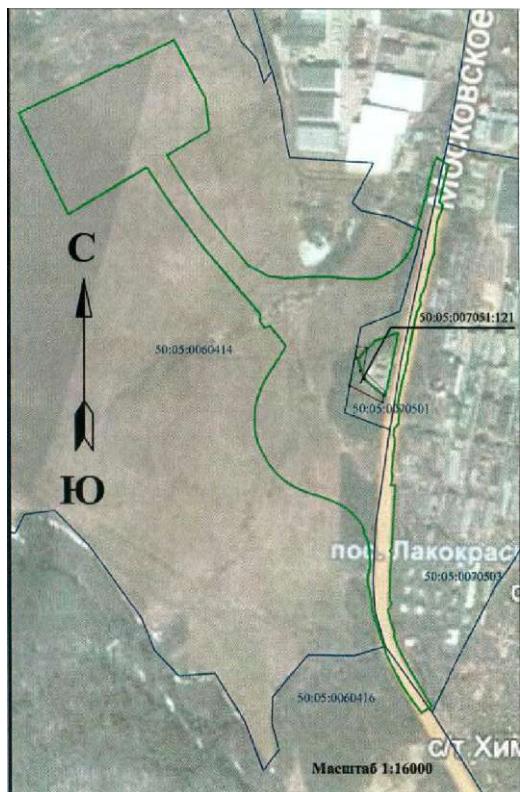

С
А
Л
Ю

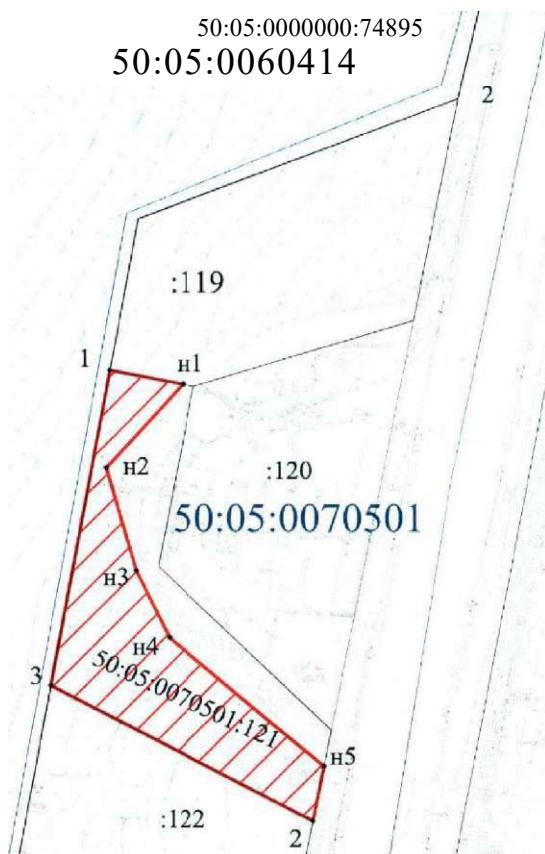

Имя	" - .Х."!	Y, м
точки	526403,05	2227602,94
н1	526399,11	2227623,83
н2	526375,32	2227601,82
н3	526346,00	2227610,22
н4	526326,84	2227619,78
н5	526290,31	2227663,54
2	526274,80	2227660,40
3	526313,26	2227585,99
1	526403,05	2227602,94

Масштаб 1:2000

Категория земель	Вид разрешенного использования	Наличие зданий, строений, сооружений	Площадь участка (кв.м)	Исправляемая площадь (кв.м)
Земли населенных пунктов	Под размещена АЗС №5		4 333	2 910

«Строительство проектируемой улицы № 1 «Большое кольцо»
 («Западный объезд г. Сергиев Посад») (1, 2, 3 этап)».
 «Строительство проектируемой улицы № 1 «Большое кольцо»
 («Западный объезд г. Сергиев Посад») (II этап)»



Условные обозначения:

- исправляемый земельный участок
- участок, учтенный в ГКН
- полоса отвода объекта
- граница кадастрового квартала
- кадастровый номер земельного участка

50:05:0070501:121

Исполнитель:
 Кадастровый инженер

Московская область, г.Сергиев Посад, шоссе Московское, д.58а