

(наименование документа об утверждении, включая наименования

органов государственной власти или органов местного


самоуправления, принявших решение об утверждении схемы или

подписавших соглашение о перераспределении земельных участков

от _____ № _____

Схема расположения земельного участка или земельных участков на кадастровом плане территории расположенного по адресу: *Московская обл., Сергиево-Посадский муниципальный район, сельское поселение Лозовское, деревня Шильцы.*

Условный номер земельного участка _____		
Площадь земельного участка 1500 кв.м.		
Обозначение характерных точек границ	Координаты	
	X	Y
1	2	3
н1	525948.28	2237827.72
н2	525974.82	2237866.29
н3	525961.66	2237872.91
н4	525901.13	2237841.64

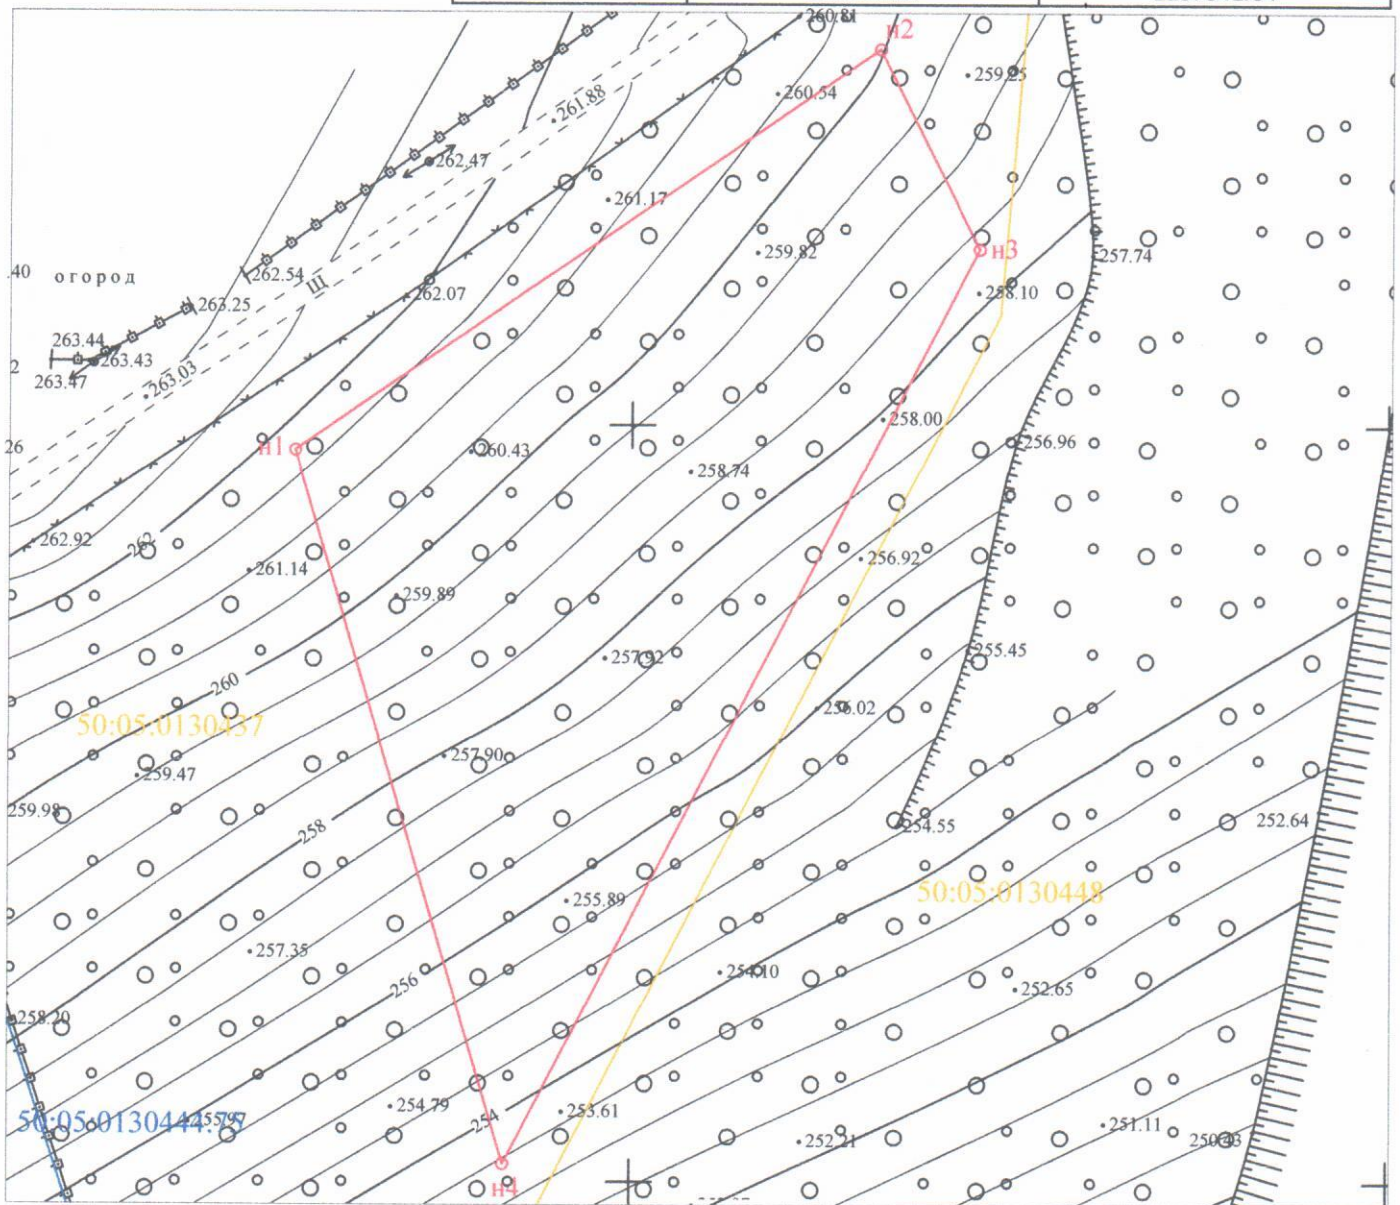

- Условные обозначения Масштаб 1:500
- Испрашиваемый земельный участок
 - Граница участков учтенных в ГКН
 - Граница кадастрового квартала
 - 50:05:0120120 Номер кадастрового квартала