

УТВЕРЖДЕНА

(наименование документа об утверждении, включая наименование

органов государственной власти или органов местного самоуправления,

принявших решение об утверждении схемы или подписавших

соглашение о перераспределении земельных участков)


от _____ № _____

СХЕМА РАСПОЛОЖЕНИЯ ЗЕМЕЛЬНОГО УЧАСТКА

или земельных участков на кадастровом плане территории кадастрового квартала №50:05:0070704

Условный номер земельного участка -					
Площадь земельного участка 1200 м²					
Обозначение характерных точек границ	Координаты, м		3	2229465.15	526960.66
	X	Y			
1	2	3	4	2229415.18	526961.69
1	2229414.89	526985.50	5	2229415.18	526962.42
2	2229465.50	526984.47	6	2229414.74	526977.84

Система координат МСК-50

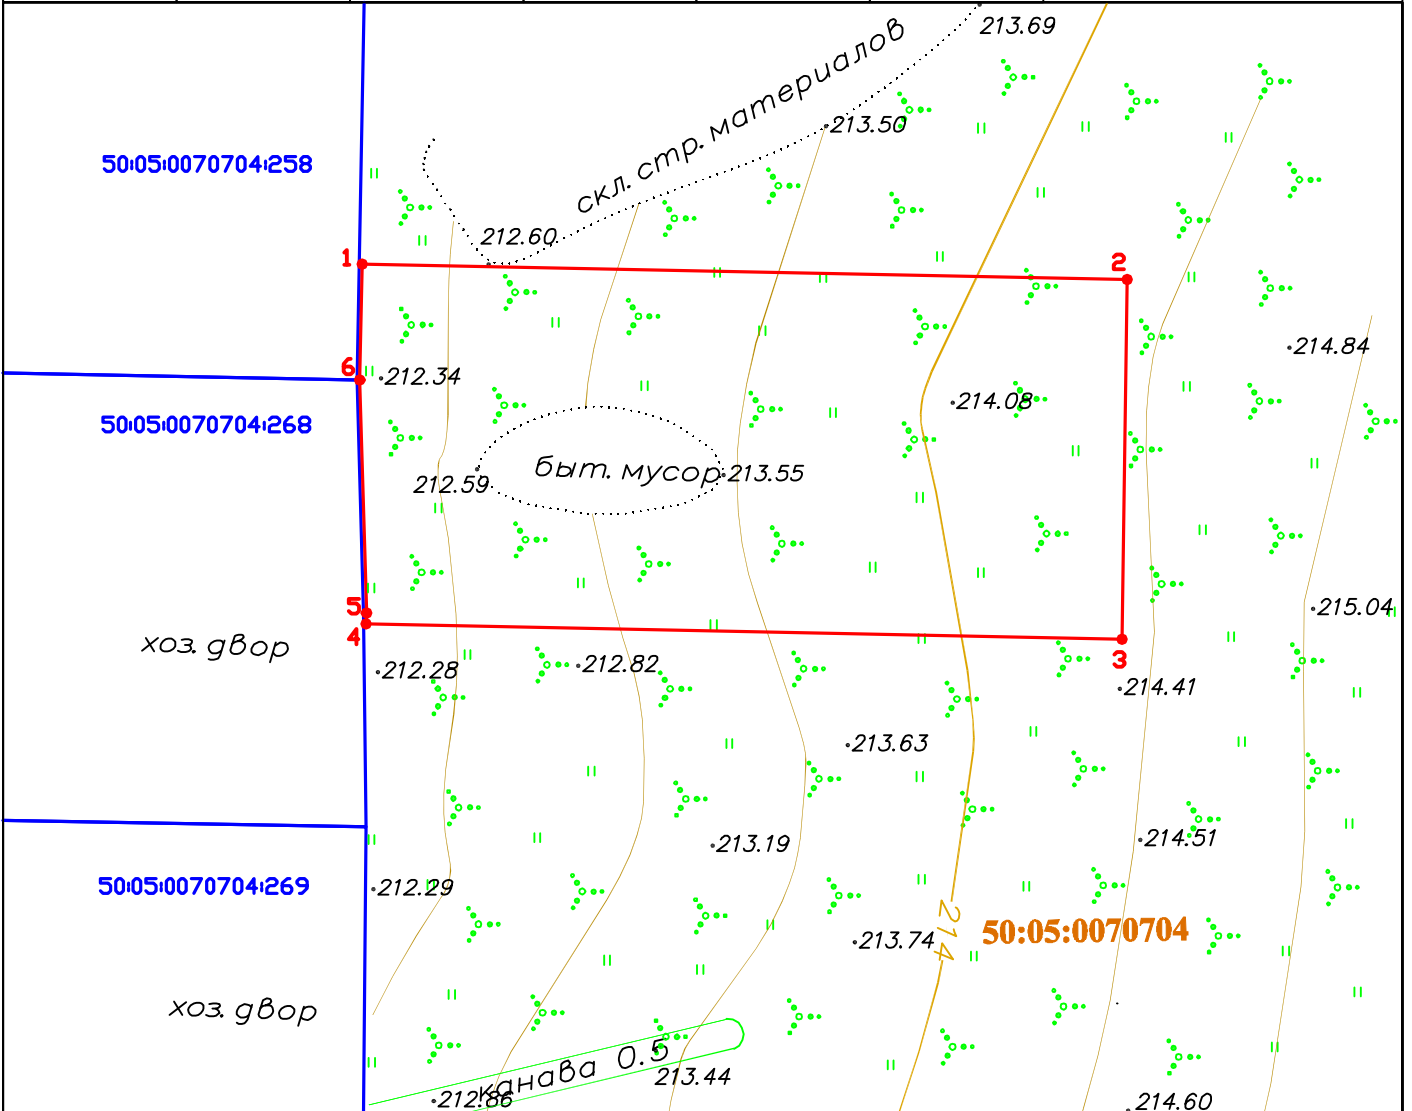

Масштаб 1:500

Условные обозначения:

- граница образуемого земельного участка пл. 1200 кв.м.
- граница кадастрового квартала №50:05:0070704
- границы участков, учтенные в ГКН
- н1,2 обозначение характерной точки границы образуемого земельного участка

Составила Голицына И.М. _____

14 декабря 2015 г.