

УТВЕРЖДЕНА

(наименование документа об утверждении, включая наименование

органов государственной власти или органов местного самоуправления,

принявших решение об утверждении схемы или подписавших

соглашение о перераспределении земельных участков)


от _____ № _____

СХЕМА РАСПОЛОЖЕНИЯ ЗЕМЕЛЬНОГО УЧАСТКА

или земельных участков на кадастровом плане территории кадастрового квартала №50:05:0090301

Условный номер земельного участка -					
Площадь земельного участка 816 м²					
Обозначение характерных точек границ	Координаты, м				
	X	Y			
1	2	3	3	2230342.52	560284.70
1	2230292.77	560247.92	4	2230350.34	560273.36
2	2230303.75	560256.02	5	2230299.77	560237.46

Система координат МСК-50

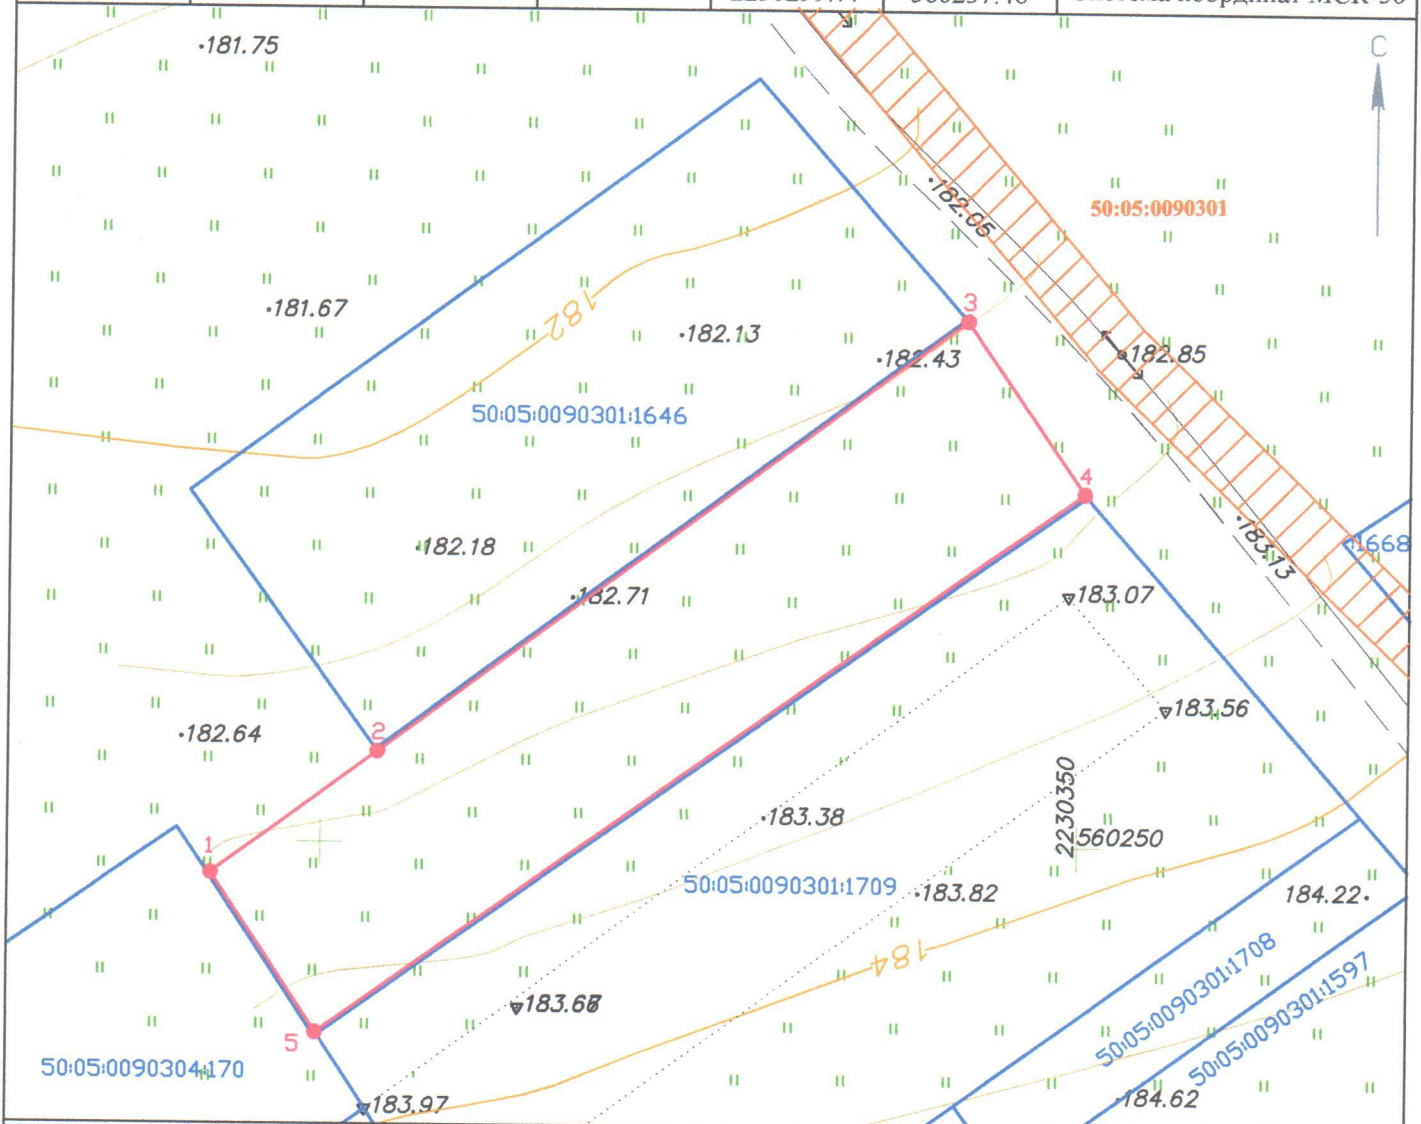

Масштаб 1:500

Условные обозначения:

- граница образуемого земельного участка
- граница кадастрового квартала
- границы участков, учтенные в ГКН
- 1,2 обозначение характерной точки границы образуемого земельного участка
- охранный зона ЛЭП

Составил Козлов Е.Г.
04.04.2016 г.