

Утверждена

(наименование документа об утверждении, включая наименования

органов государственной власти или органов местного

самоуправления, принявших решение об утверждении схемы или

подписавших соглашение о перераспределении земельных участков)

от _____ № _____


Схема расположения земельного участка или земельных участков на кадастровом плане территории

Условный номер земельного участка _____

Площадь земельного участка 1200 м²

МСК - 50

Обозначение характерных точек границ	Координаты, м		Дирекционные углы	Длины линий м
	X	Y		
1	2	3	4	5
1	536063.64	2229870.56	62°.22' 8	22.58
2	536074.11	2229890.57	152°.23' 3	54.11
3	536026.16	2229915.65	244°.16' 1	16.28
4	536019.09	2229900.98	278°.11' 6	7.79
5	536020.20	2229893.27	332°.24' 0	49.02

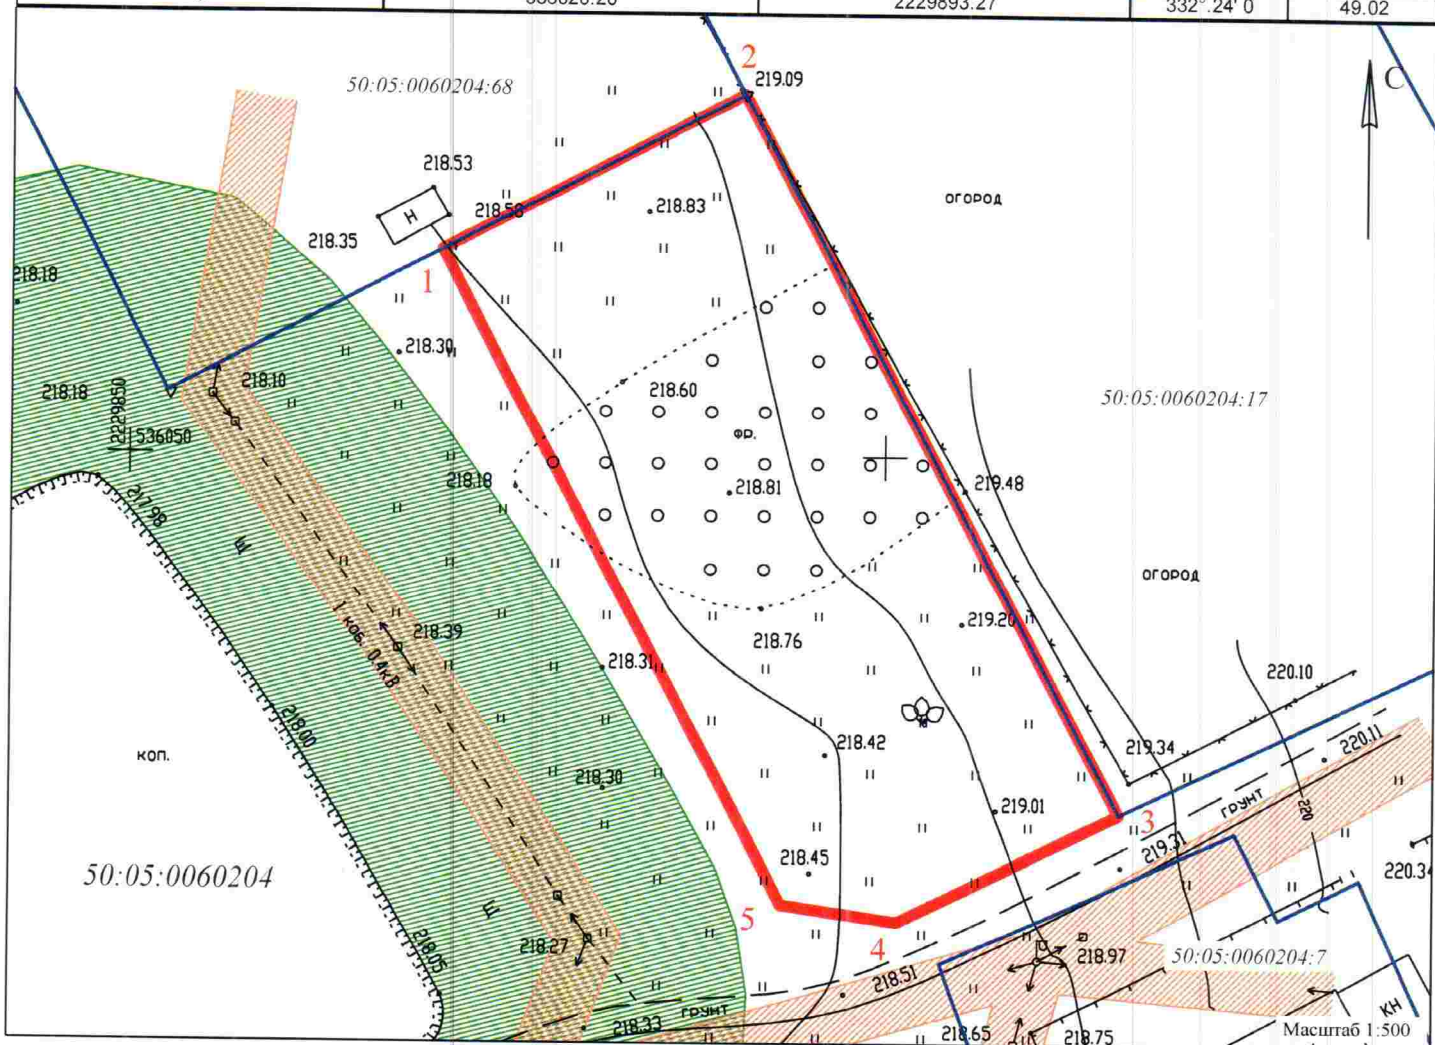

Условные обозначения

- испрашиваемый земельный участок
- граница кадастрового квартала
- граница участков учтенных в ГКН
- охранный зона воздушной линии электропередач
- береговая, водоохранная зона пруда

50:05:0060204
50:05:0060204:68

номер кадастрового квартала
кадастровый номер земельного участка

Масштаб 1:500