


Утверждена

(наименование документа об утверждении, включая наименования
 органов государственной власти или органов местного
 самоуправления, принявших решение об утверждении схемы или
 подписавших соглашение о перераспределении земельных участков)
 от _____ № _____

Схема расположения земельного участка на кадастровом плане территории
 кадастрового квартала 50:05:0070306 расположенного по адресу(местоположение):
 Московская область, Сергиево-Посадский муниципальный район, городское
 поселение Сергиев Посад, г. Сергиев Посад, ул. Благовещенская

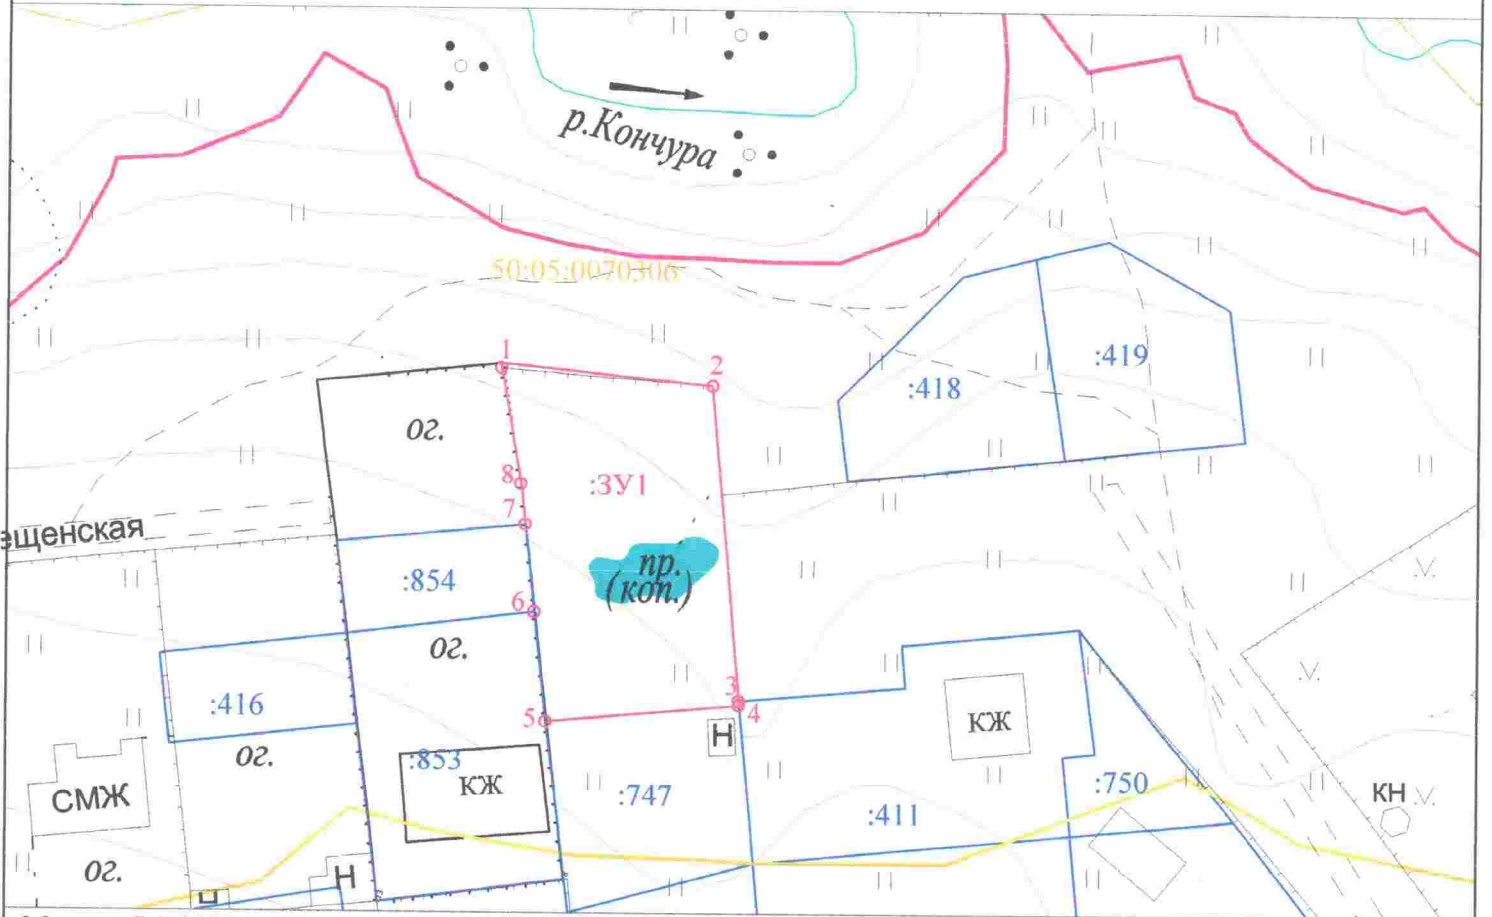

Масштаб 1:1000

Условный номер земельного участка _____		
Площадь земельного участка 1189 кв.м.		
Обозначение характерных точек границ	Координаты	
	X	Y
1	2	3
1	530874.98	2227274.44
2	530872.05	2227302.41
3	530830.20	2227306.15
4	530829.64	2227306.20
5	530827.33	2227280.60
6	530841.77	2227279.03
7	530853.39	2227277.77
8	530858.58	2227277.19

Условные обозначения

- Граница образуемого земельного участка площадью 1189 кв.м.
 - Граница кадастрового квартала
 - Граница участков учтенных в ГКН
 - Граница прибрежной полосы р. Кончура -20м
 - Водоохранная зона р. Кончура -100 м, площадь 2553 кв.м.
- 50:05:0070306 Номер кадастрового квартала