

(наименование документа об утверждении, включая наименования

органов государственной власти или органов местного


самоуправления, принявших решение об утверждении схемы или

подписавших соглашение о перераспределении земельных участков)

от \_\_\_\_\_ № \_\_\_\_\_

### Схема расположения земельного участка или земельных участков на кадастровом плане территории

Условный номер земельного участка: не указывается		
Площадь земельного участка: 1200 кв.м.		
Обозначение характерных точек границ	Координаты, м	
	X	Y
1	2	3
1	525176.51	2220446.72
2	525162.48	2220460.78
3	525156.81	2220466.46
4	525126.30	2220436.17
5	525146.02	2220416.40

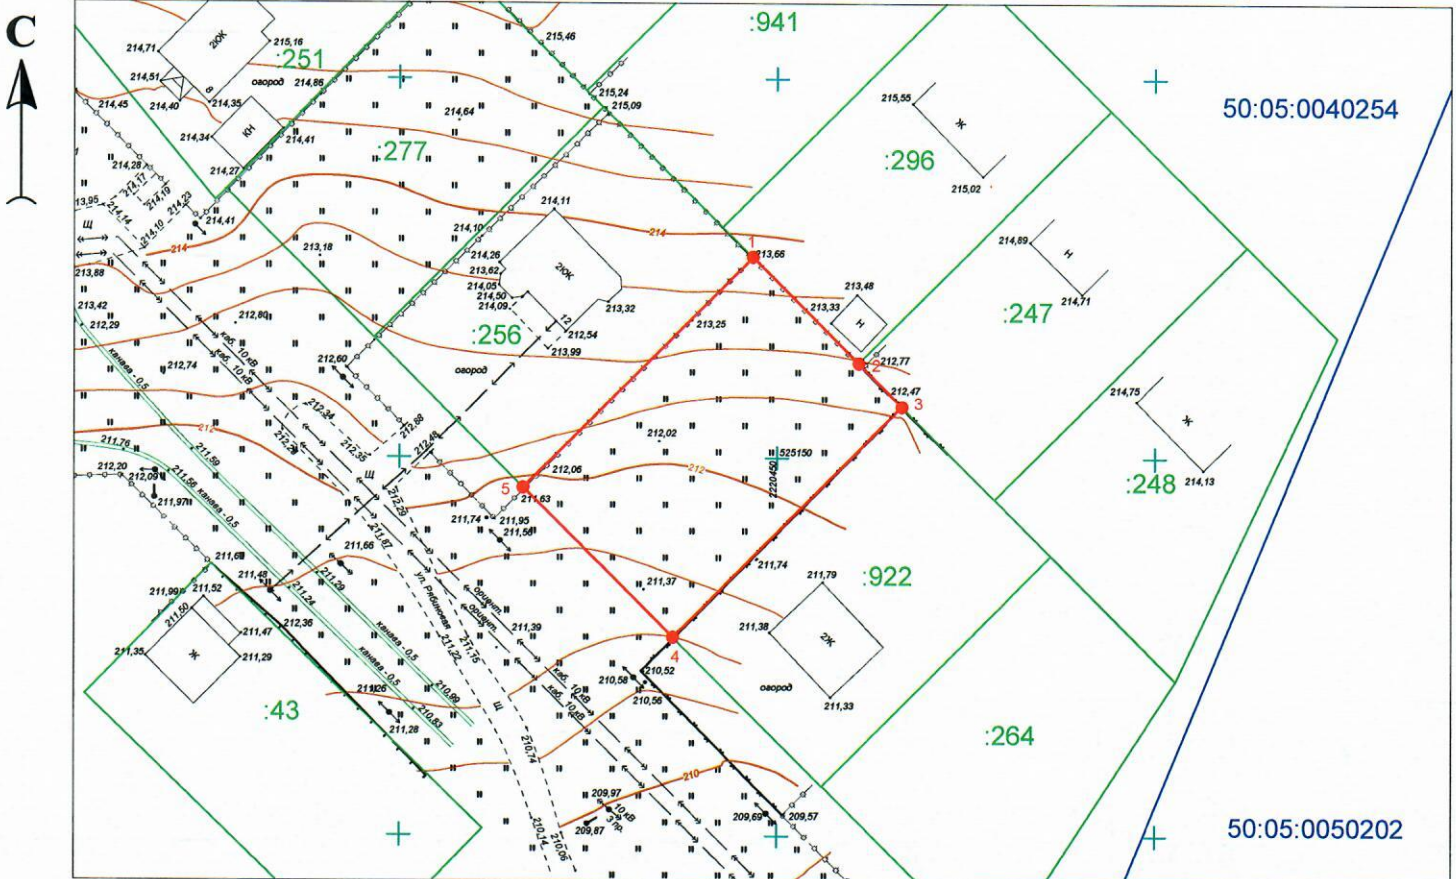

Масштаб 1:1000

**Условные обозначения:**

- - Граница испрашиваемого земельного участка
- - Граница земельных участков, учтенных в ГКН
- :256 - Обозначение земельных участков, учтенных в ГКН
- 50:05:0040254 - Номер кадастрового квартала
- - Граница кадастрового квартала