


(наименование документа об утверждении, включая наименования
 органов государственной власти или органов местного
 самоуправления, принявших решение об утверждении схемы или
 подписавших соглашение о перераспределении земельных участков)
 от _____ № _____

Схема расположения земельного участка или земельных
 участков на кадастровом плане территории по адресу:
 Московская область, Сергиево-Посадский муниципальный район,
 городское поселение Сергиев Посад, д. Васильково.

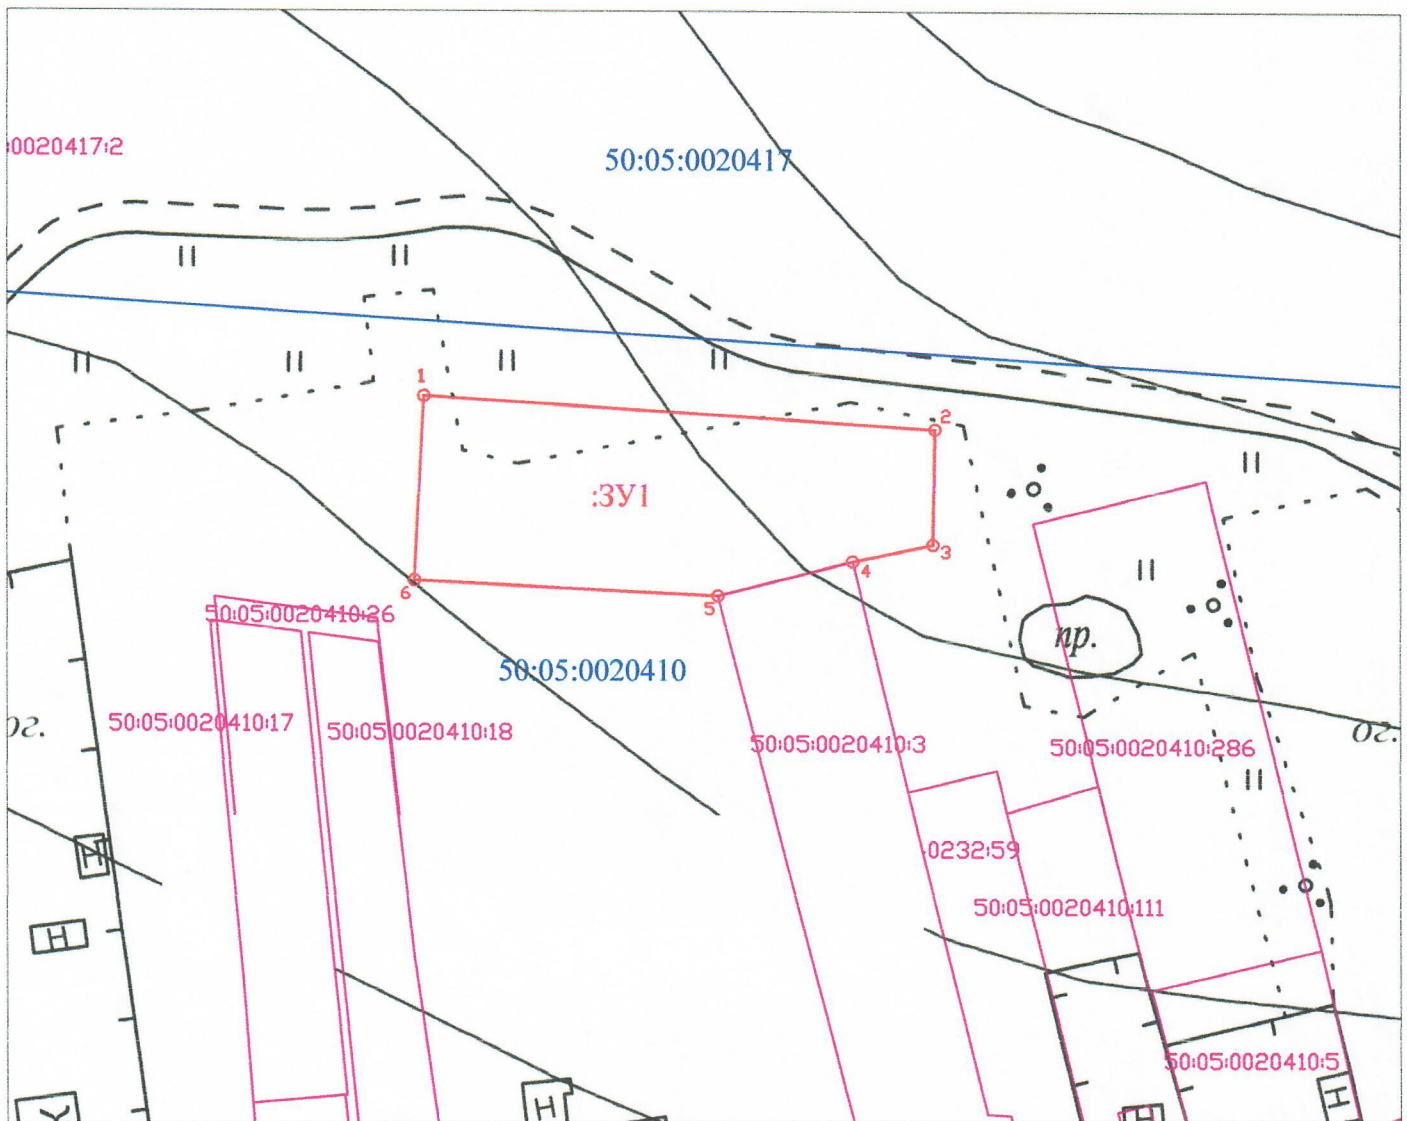

Масштаб 1:1000

Условный номер земельного участка		
Площадь земельного участка 1500 кв.м		
Обозначение характерных точек границ	Координаты	
	X	Y
1	2	3
1	538309,79	2225492,94
2	538305,32	2225560,45
3	538290,21	2225560,18
4	538287,97	2225549,55
5	538283,43	2225531,76
6	538285,54	2225491,65

Условные обозначения:

- Граница образуемого земельного участка площадью 1500 кв.м.
- Граница кадастрового квартала
- Граница участков учтенных в ГКН

50:05:0020410 Номер кадастрового квартала