

УТВЕРЖДЕНА


(наименование документа об утверждении, включая наименования органов государственной власти или органов местного самоуправления, принявших решение об утверждении схемы или подписавших соглашение о перераспределении земельных участков)
от _____ N _____

СХЕМА РАСПОЛОЖЕНИЯ ЗЕМЕЛЬНОГО УЧАСТКА ИЛИ ЗЕМЕЛЬНЫХ УЧАСТКОВ
на кадастровом плане территории кадастрового квартала №50:05:0060101

Условный номер земельного участка: не указывается
Площадь земельного участка: 1200 кв.м
местоположение: Московская область, Сергиево-Посадский муниципальный район, городское поселение Сергиев Посад, д. Наугольное

Система координат: МСК-50

№№ точек	X (север), М	Y (восток), М
1	535 652.61	2 231 543.90
2	535 653.08	2 231 544.28
3	535 639.73	2 231 573.63
4	535 604.48	2 231 547.33
5	535 628.96	2 231 524.91

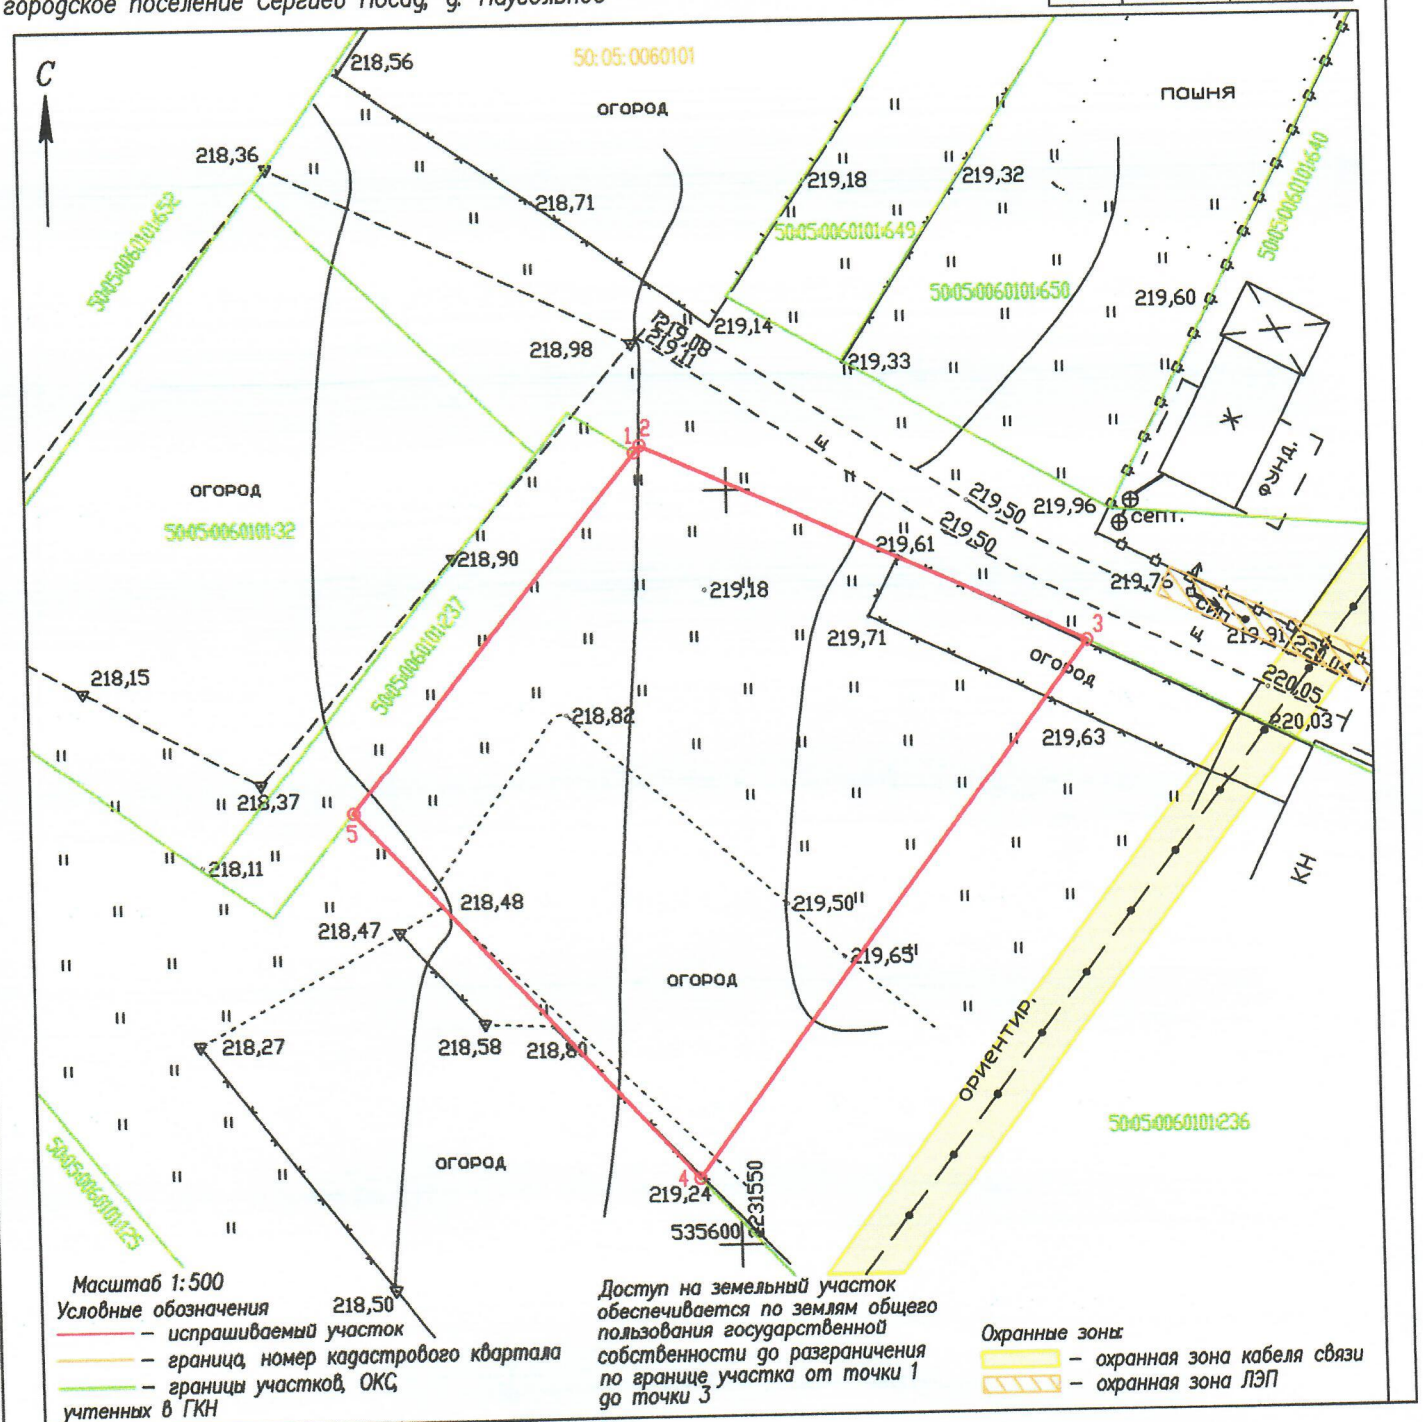

Масштаб 1:500
Условные обозначения
— испрашиваемый участок
— граница, номер кадастрового квартала
— границы участков, ОКС, учтенных в ГКН

Доступ на земельный участок обеспечивается по землям общего пользования государственной собственности до разграничения по границе участка от точки 1 до точки 3

Охранные зоны
— охранный зона кабеля связи
— охранный зона ЛЭП