

# Утверждена

(наименование документа об утверждении, включая наименования

органов государственной власти или органов местного


самоуправления, принявших решение об утверждении схемы

или подписавших соглашение о перераспределении земельных участков)

от \_\_\_\_\_ № \_\_\_\_\_

## Схема расположения земельного участка или земельных участков на кадастровом плане территории

Условный номер земельного участка	ЗУ 1	
Площадь земельного участка	600 м <sup>2</sup>	
Обозначение характерных точек границ	Координаты, м	
	X	Y
1	2	3
1	557191.45	2219957.68
2	557191.41	2219978.04
3	557166.00	2219984.63
4	557166.06	2219957.74

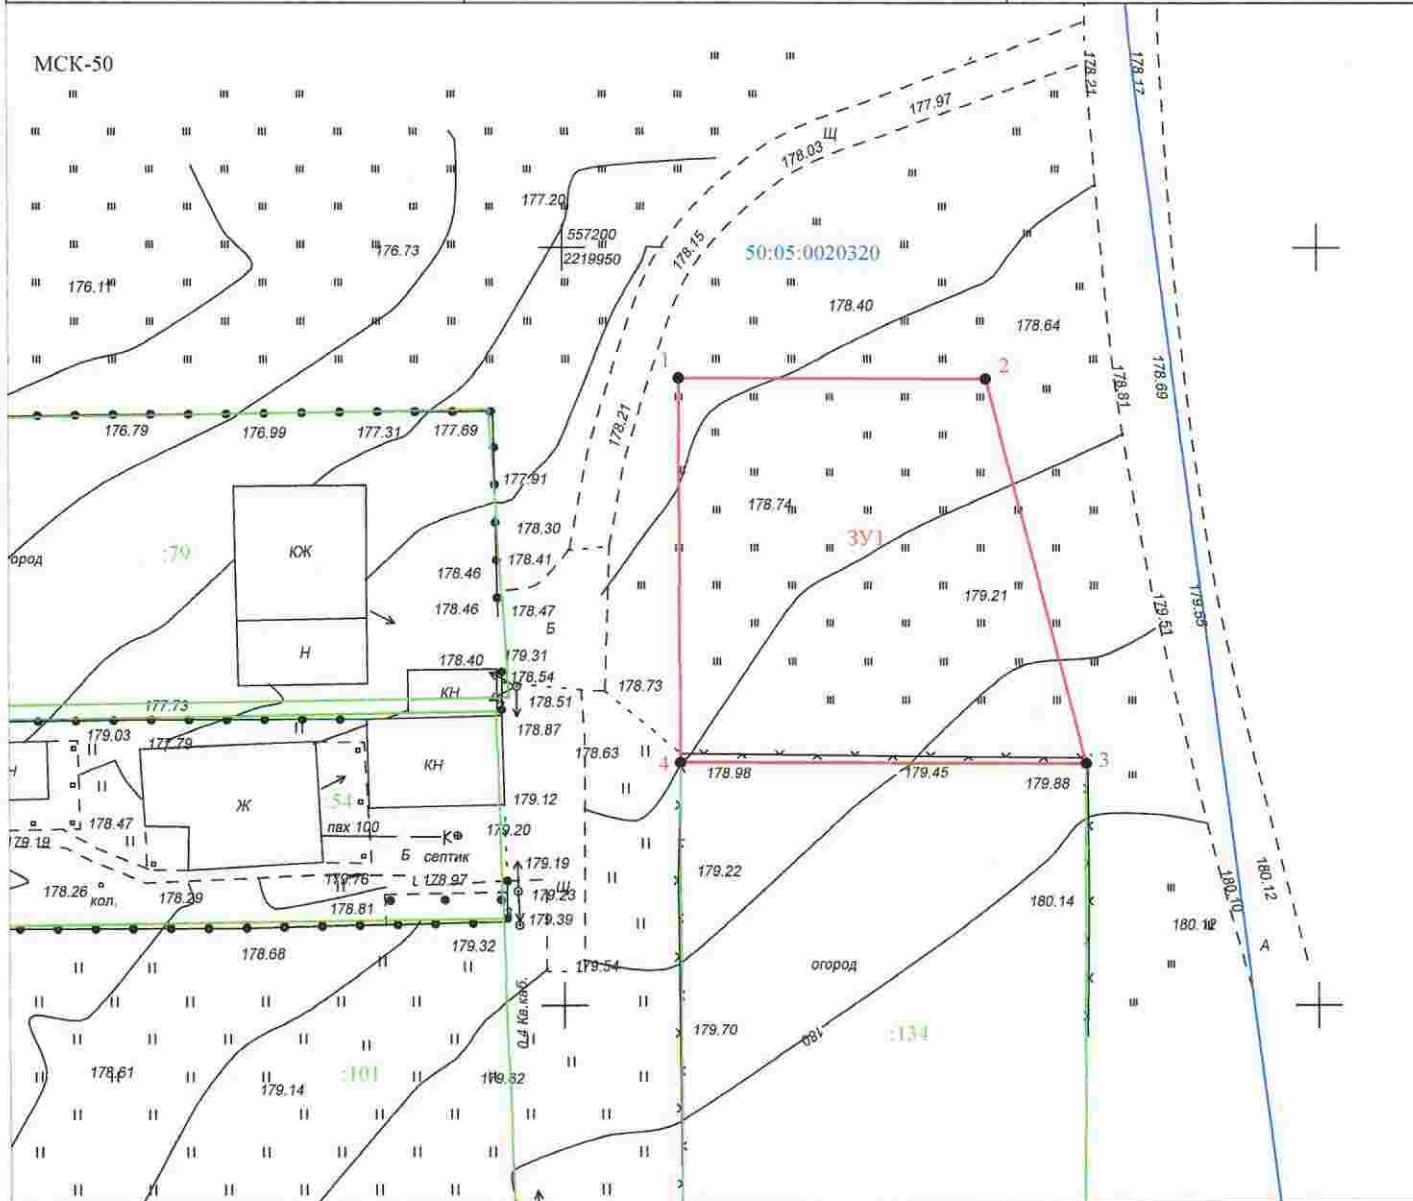

Условные обозначения:

Масштаб 1:500

- - граница образуемого земельного участка
- - обозначение характерной точки границы образуемого земельного участка
- - границы земельных участков, сведения о которых содержатся в ЕГРН
- :79 - обозначения земельных участков, сведения о которых содержатся в ЕГРН
- - граница кадастрового квартала
- 50:05:0020320 - номер кадастрового квартала