

Утверждена

(наименование документа об утверждении, включая наименования


органов государственной власти или органов местного

самоуправления, принявших решение об утверждении схемы или

подписавших соглашение о перераспределении земельных участков)

от №

Схема расположения земельного участка или земельных участков
на кадастровом плане территории

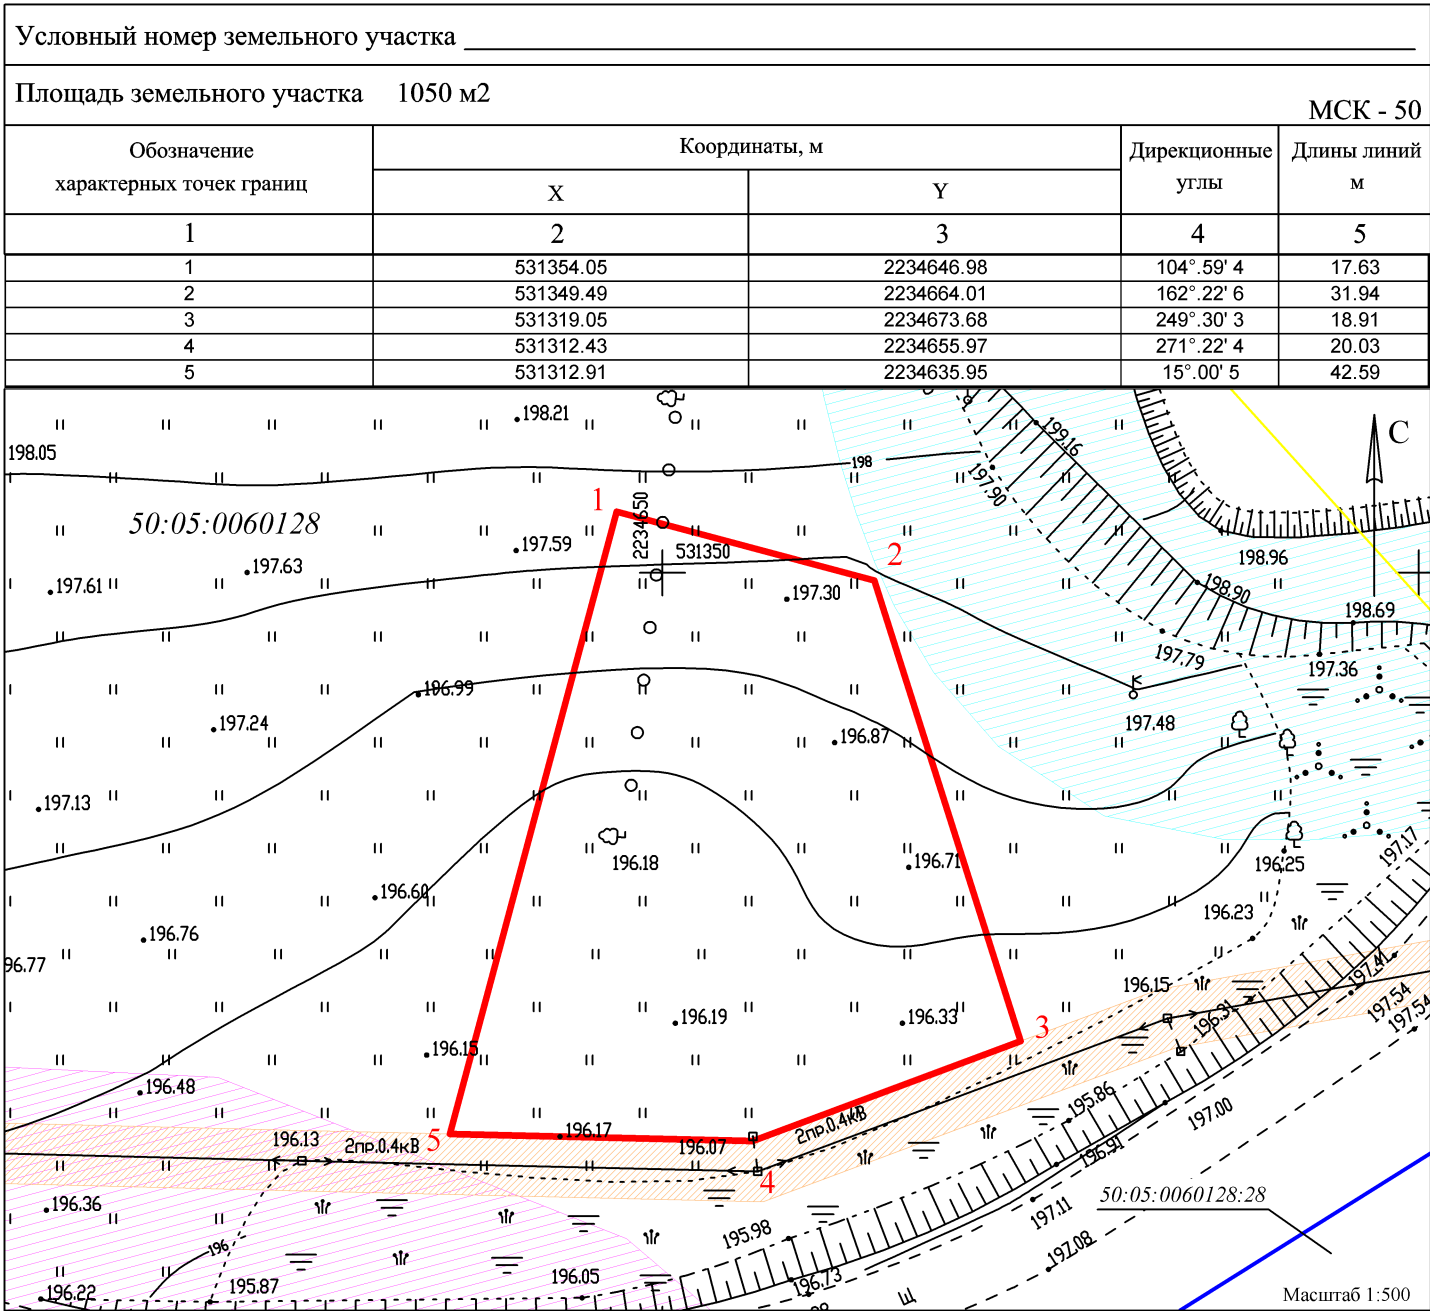

Условные обозначения

- испрашиваемый земельный участок
- граница кадастрового квартала
- граница участков учтенных в ЕГРН
- охранная зона воздушной линии электропередач
- прибрежная защитная полоса и водоохранная зона реки Яндова
- береговая полоса пруда
- 50:05:0060128
50:05:0060128:28
- номер кадастрового квартала
-
- кадастровый номер земельного участка

Масштаб 1:500