


**Схема расположения земельного участка с кадастровым номером 50:05:0060114:89 поселения
Сергиев Посад Сергиево- Посадского муниципального района Московской области**

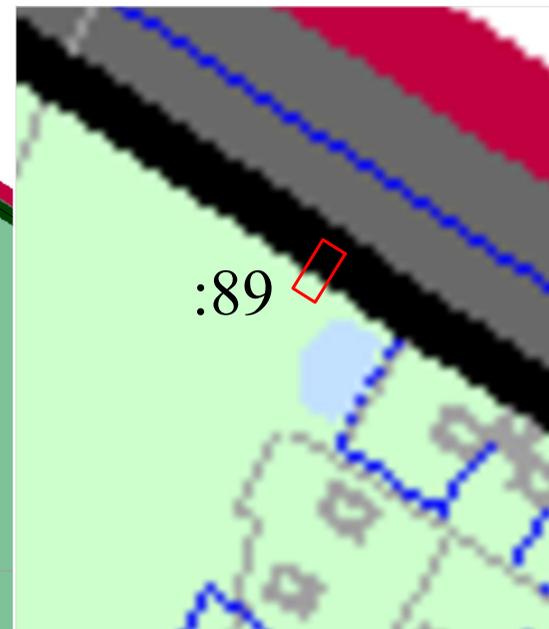

Масштаб 1:10 000

Масштаб 1:12 500
Условные обозначения:

- | | |
|--|--|
| <p>— граница земельного участка, в отношении которого устанавливается условно-разрешенный вид использования и категория</p> <p>50:05:0060113 — границы и обозначение кадастрового квартала;</p> <p>16913429 Сергиев Посад г/по — установленные границы административно-территориальных образований и их обозначение;</p> | <p>□ — зона в которую попадает земельный участок с кадастровым номером 50:05:0060114:89 (СХ-2- зона предназначенная для ведения садоводства и дачного хозяйства)</p> |
|--|--|