


Утверждена

(наименование документа об утверждении, включая наименования
органов государственной власти или органов местного
самоуправления, принявших решение об утверждении схемы или
подписавших соглашение о перераспределении земельных участков)
от _____ № _____

Схема расположения земельного участка или земельных
участков на кадастровом плане территории по адресу:
Московская область, Сергиево-Посадский муниципальный р-н, сельское поселение
Шеметовское, сел. Константиново, ул. Октябрьская

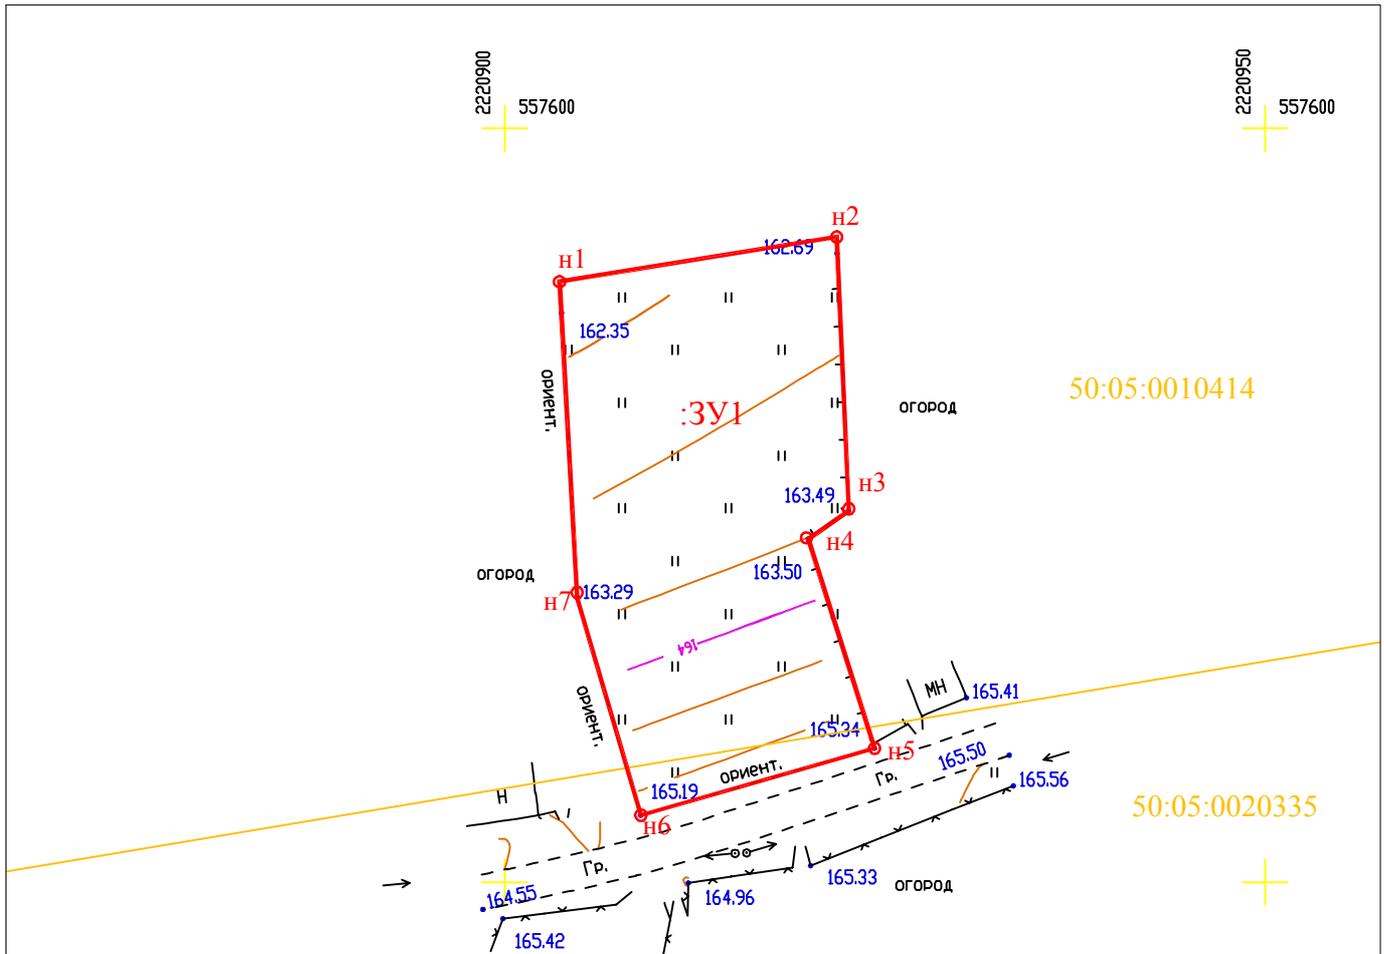

Масштаб 1:500

Условные обозначения

— Испрашиваемый земельный участок площадью 600 кв.м.

— Граница кадастрового квартала

— Граница участков учтенных в ГКН

50:05:0010414 Номер кадастрового квартала

:25 кадастровый номер участка

Условный номер земельного участка		
Площадь земельного участка 600 кв.м.		
Обозначение характерных точек границ	Координаты	
	X	Y
1	2	3
n1	557589.84	2220903.60
n2	557592.80	2220921.83
n3	557574.65	2220922.62
n4	557572.75	2220919.96
n5	557558.89	2220924.31
n6	557554.45	2220908.94
n7	557568.83	2220904.77