

# Утверждена

(наименование документа об утверждении, включая наименования органов государственной власти или


органов местного самоуправления, принявших решение об утверждении схемы или

подписавших соглашение о перераспределении земельных участков)

от \_\_\_\_\_ № \_\_\_\_\_

## Схема расположения земельного участка или земельных участков на кадастровом плане территории

Площадь земельного участка		
936 м <sup>2</sup>		
Обозначение характерных точек границ	Координаты, м	
	X	Y
1	2	3
:ЗУ1		
1	556523,72	2234602,25
2	556539,18	2234620,74
3	556510,18	2234644,99
4	556506,46	2234639,72
5	556497,33	2234630,62
6	556491,42	2234635,82
7	556488,45	2234638,57
8	556485,91	2234635,82
1	556523,72	2234602,25

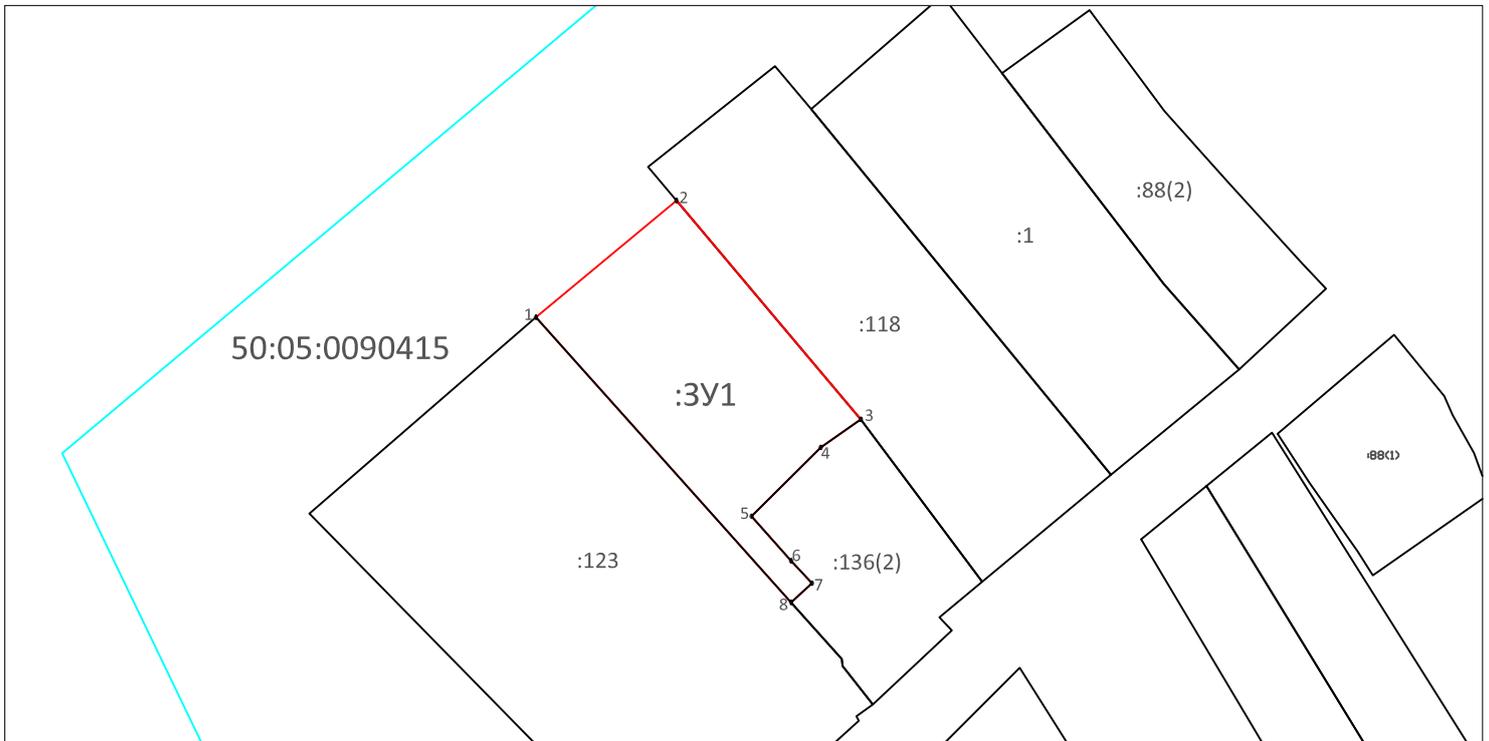

### Условные обозначения:

Масштаб 1:1000

- :ЗУ1 - обозначение вновь образуемого земельного участка
- :123 - кадастровый номер земельного участка, имеющего сведения в ЕГРН
- 50:05:0090415 - номер кадастрового квартала
- - существующая часть границы, имеющиеся сведения в ЕГРН о которой достаточны для определения ее местоположения
- - вновь образованная часть границы, сведения о которой достаточны для определения ее местоположения
- - граница кадастрового квартала
- 1 ● - характерная точка границы, сведения о которой достаточны для определения ее местоположения