

Утверждена

(наименование документа об утверждении, включая наименования органов

государственной власти или органов местного самоуправления, принявших


решение об утверждении схемы или подписавших соглашение

о перераспределении земельных участков)

от _____ N _____

Схема расположения земельного участка или земельных
участков на кадастровом плане территории

Условный номер земельного участка		
Площадь земельного участка 2144 м2		
Обозначение характерных точек границ	Координаты, м	
	X	Y
1	2	3
1	552344.92	2240354.84
2	552375.17	2240410.91
3	552347.66	2240427.27
4	552314.43	2240370.20
1	552344.92	2240354.84

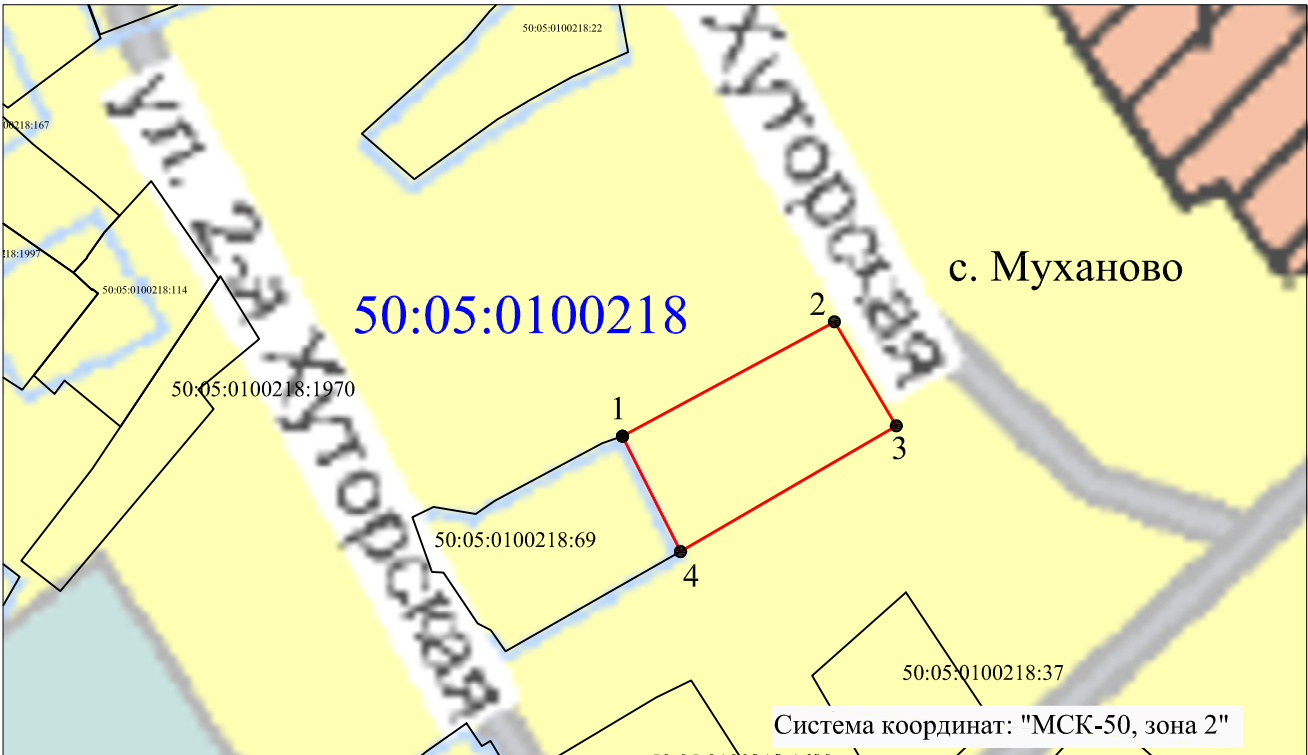

- Масштаб 1:2000
- Условные обозначения:
- Граница образуемого земельного участка

Граница земельного участка по сведениям ЕГРН

Граница кадастрового квартала

Граница зоны с особыми условиями использования территорий

Границы территорий объектов культурного наследия

Граница объекта капитального строительства по сведениям ЕГРН

Граница населенного пункта по сведениям ЕГРН