

Схема расположения земельного участка или земельных участков на кадастровом плане территории, расположенного в кадастровом квартале 50:05:0040706, 50:13:0010239, по адресу: Московская область, Сергиево-Посадский муниципальный район, городское поселение Хотьково, с. Абрамцево, ул. Советской Армии

Утверждена

(наименование документа об утверждении, включая наименования

органов государственной власти или органов местного

самоуправления, принявших решение об утверждении схемы или

подписавших соглашение о перераспределении земельных участков


от _____ № _____

Условный номер земельного участка: 3У1		
Площадь земельного участка: 1500 м2		
Обозначение характерных точек границ	Координаты, м	
1	2	3
1	518458,15	2217945,77
2	518437,65	2217990,10
3	518410,03	2217979,68
4	518428,94	2217933,90

Кад квартал
50:05:0040707

Кад квартал
50:05:0040706

Кад квартал
50:13:0010239

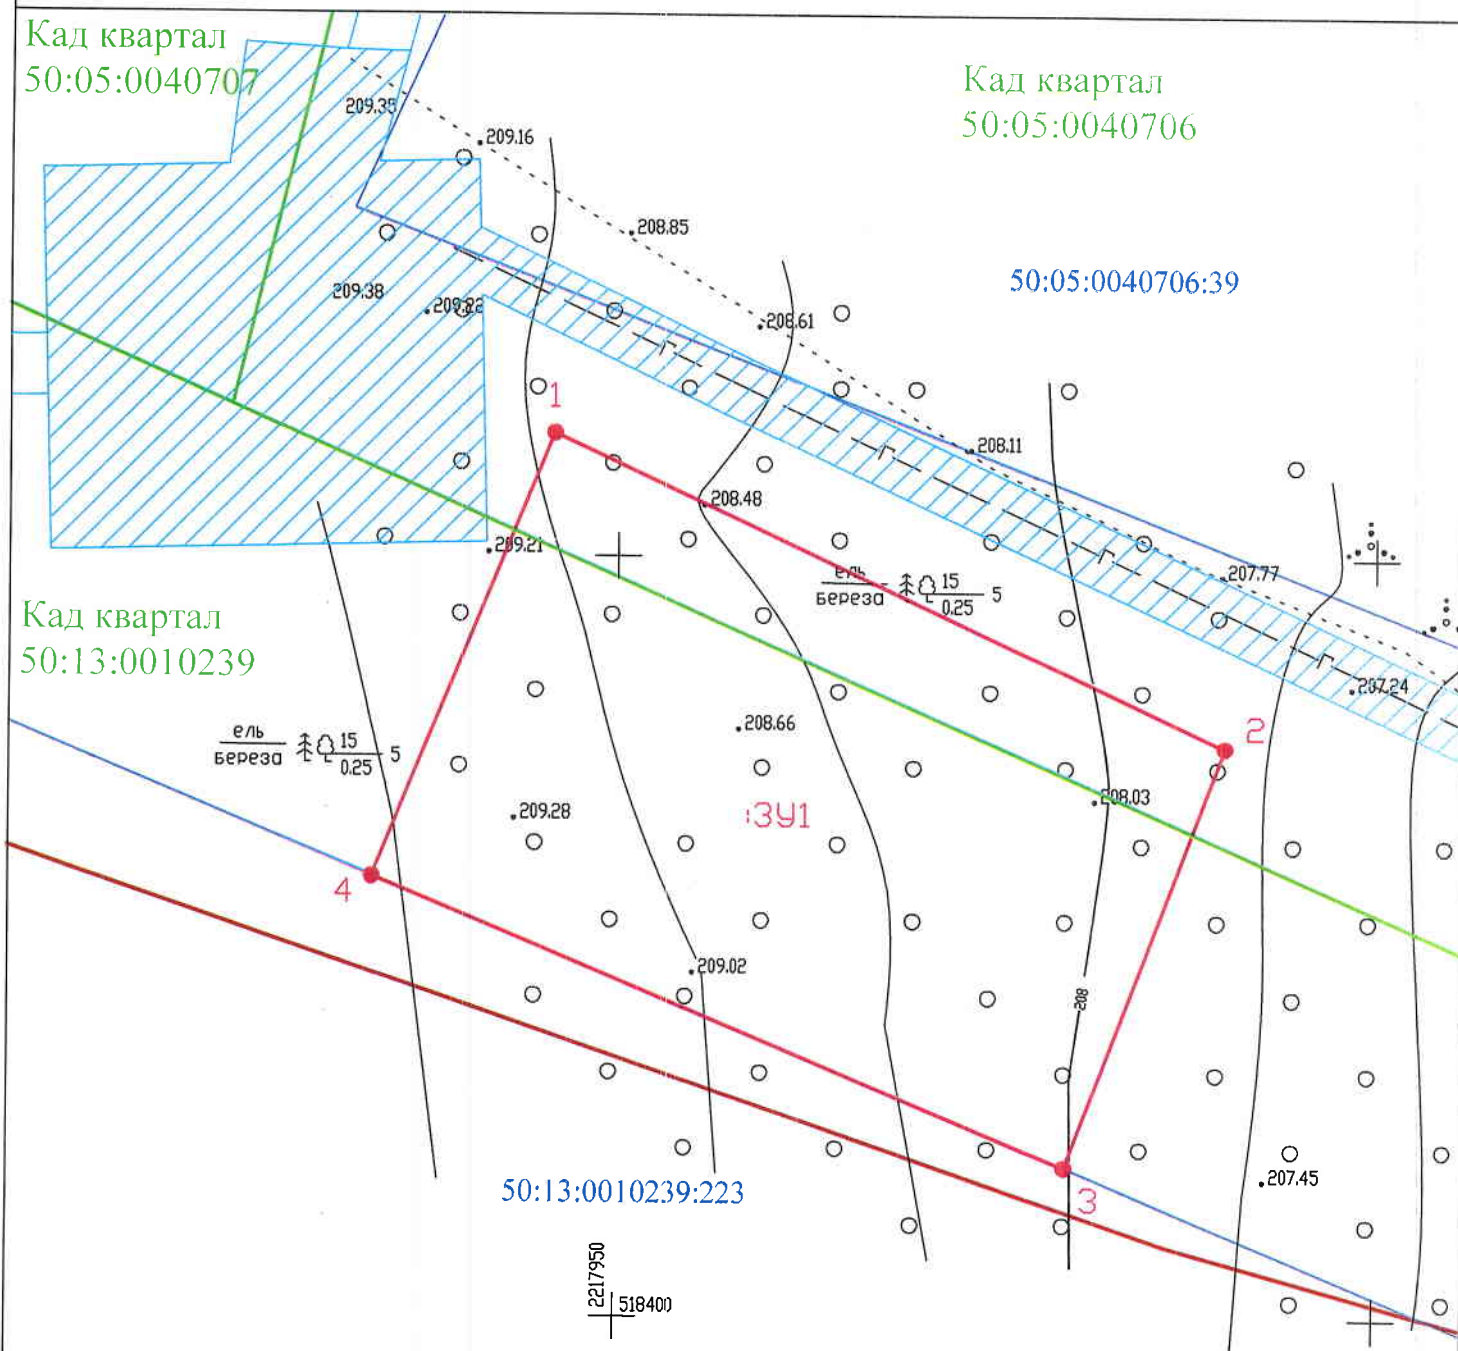

Масштаб 1:500

Условные обозначения:

Испрашиваемый земельный участок

Граница участков учтенных в ГКН

Граница кадастрового квартала 50:05:0040123

граница городского поселения Хотьково (Закон МО N 60/2005-ОЗ от 28 февраля 2005 года)

50:05:0120140:15 Кадастровый номер земельных участков в ГКН

50:05:0040706 Номер кадастрового квартала

Охранная зона газовой
распределительной сети