

Схема расположения земельного участка или земельных участков на кадастровом плане территории кадастровых кварталов:
50:05:0020351, 50:05:0020509 по адресу:
Российская Федерация, Московская обл.,
Сергиево - Посадский городской округ,
дер.Посевьево

Утверждена

(наименование документа об утверждении, включая наименования

Условный номер земельного участка: не указывается

органов государственной власти или органов местного

Площадь земельного участка: 592 кв.м.

самоуправления, принявших решение об утверждении схемы


или подписавших соглашение о перераспределении земельных участков)

от _____ № _____

Обозначение характерных точек границ	Координаты, м	
	X	Y
1	553669.56	2224933.06
2	553675.00	2224978.87
3	553660.04	2224981.88
4	553659.51	2224933.90

Категория земель: земли населенных пунктов

Вид разрешенного использования: для ведения
личного подсобного хозяйства

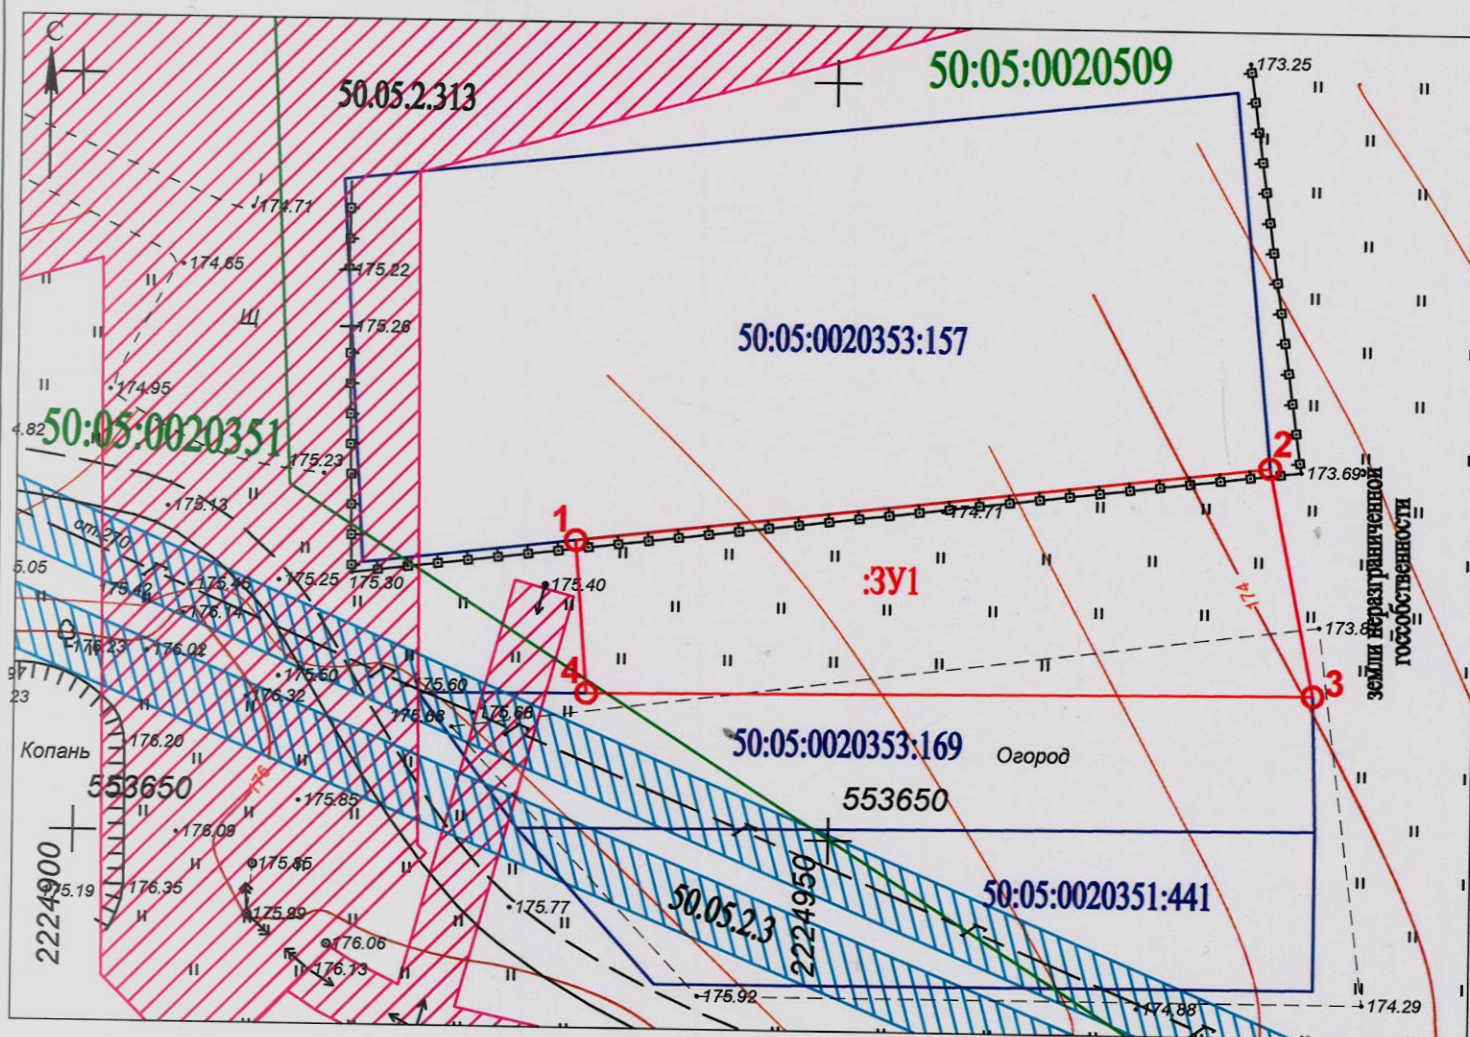

Масштаб 1:500
МСК-50

Условные обозначения

- Граница испрашиваемого земельного участка
- Границы земельных участков по сведениям ГКН
- Граница кадастрового квартала по сведениям ГКН
- Охранная зона ЛЭП
- Охранная зона газопровода

50.05.2.3 Обозначение зоны с особыми условиями использования территории

1 Обозначение характерной точки границы испрашиваемого земельного участка

3Y1 Обозначение испрашиваемого земельного участка

50:05:0020351:441 Кадастровый номер земельного участка в ГКН

50:05:0020351 Кадастровый номер кадастрового квартала