

Утверждена

(наименование документа об утверждении, включая наименования органов государственной власти или органов местного самоуправления, принявших решение


об утверждении схемы или подписавших соглашение о перераспределении земельных участков)

СХЕМА РАСПОЛОЖЕНИЯ ЗЕМЕЛЬНОГО УЧАСТКА ИЛИ ЗЕМЕЛЬНЫХ УЧАСТКОВ НА КАДАСТРОВом ПЛАНЕ ТЕРРИТОРИИ

Условный номер земельного участка: 50:05:0120140:3У1

Площадь земельного участка: 1186 кв.м.

Местоположение: Московская область, городской округ Сергиево-Посадский, деревня Коврово

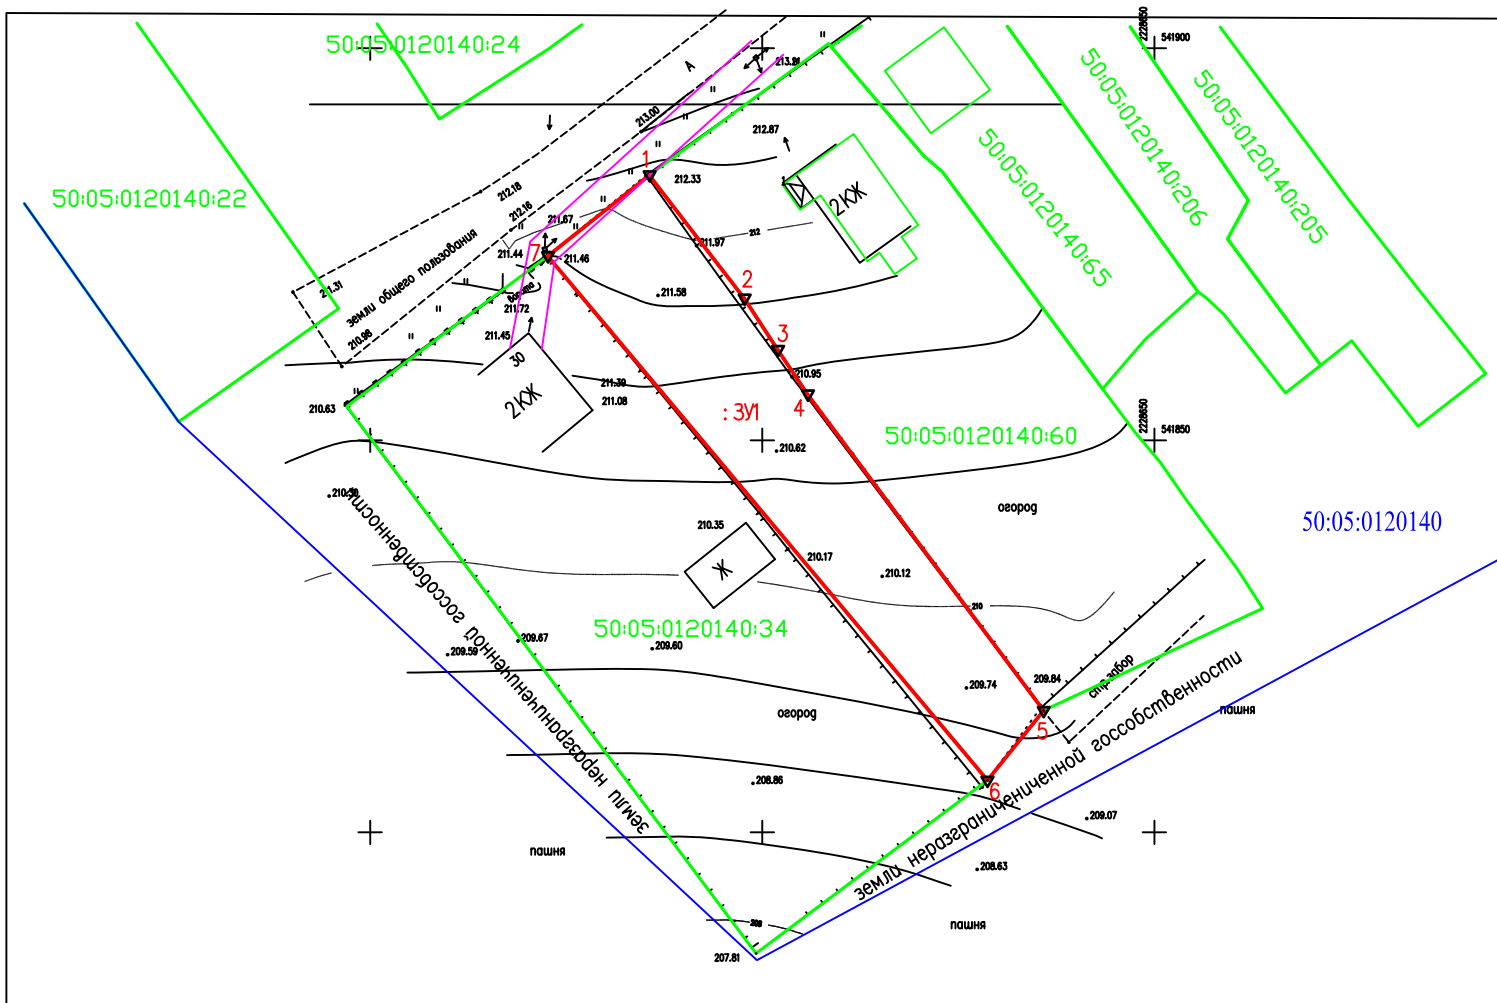

Условные обозначения:

Масштаб 1:500

испрашиваемый земельный участок

участки учтенные в ГКН

граница кадастрового квартала

3 номер проектируемого межевого знака

:3 кадастровый номер з/у по данным ГКН

50:05:0120140 номер кадастрового квартала

▼ проектируемый межевой знак

охранный зона ЛЭП-9 кв. м.

Номер точки	МСК-50		Дир. углы	Меры линии, м
	X	Y		
1	541883.81	2228585.59	142° 23' 8"	19.86
2	541868.08	2228597.71	146° 55' 15"	7.81
3	541861.54	2228601.97	146° 11' 38"	6.85
4	541855.85	2228605.78	143° 14' 6"	50.31
5	541815.55	2228635.89	218° 51' 20"	11.43
6	541806.65	2228628.72	320° 0' 10"	87.25
7	541873.49	2228572.64	51° 26' 54"	16.56