

ОПИСАНИЕ МЕСТОПОЛОЖЕНИЯ ГРАНИЦ

Публичный сервитут в целях размещения существующего объекта электросетевого хозяйства «ВЛ 35 кВ Грачево-Гвоздево»

(наименование объекта, местоположение границ которого описано
(далее - объект))

Раздел 1

Сведения об объекте		
N п/п	Характеристики объекта	Описание характеристик
1	2	3
1	Местоположение объекта	Московская область, Сергиево-Посадский городской округ
2	Площадь объекта +/- величина погрешности определения площади (Р +/- Дельта Р)	376039 кв. м $\pm$ 215 кв.
3	Иные характеристики объекта	Публичный сервитут в целях размещения существующего объекта электросетевого хозяйства «ВЛ 35 кВ Грачево-Гвоздево» сроком действия 49 лет в интересах Публичного акционерного общества «Россети Московский регион»

Местоположение публичного сервитута: Московская область, Сергиево-Посадский городской округ			
Система координат		МСК-50, 2 зона	
Метод определения координат		Аналитический	
Обозначение характерных точек границ публичного сервитута	Координаты, м		
	X	Y	Средняя квадратическая погрешность положения характерных точек (Mt), м
1	2	3	4
1	544951,58	2214321,48	0.10
2	544919,30	2214305,54	0.10
3	544915,02	2214314,30	0.10
4	544859,30	2214430,06	0.10
5	544802,49	2214547,03	0.10
6	544695,32	2214710,81	0.10
7	544588,33	2214874,50	0.10
8	544481,77	2215037,52	0.10
9	544376,20	2215200,34	0.10
10	544269,59	2215363,54	0.10
11	544160,11	2215530,97	0.10
12	544042,79	2215710,50	0.10
13	543925,90	2215889,45	0.10
14	543808,10	2216069,59	0.10
15	543690,10	2216249,66	0.10
16	543572,53	2216429,28	0.10
17	543463,09	2216596,44	0.10
18	543353,41	2216763,78	0.10
19	543243,68	2216931,43	0.10
20	543134,34	2217098,90	0.10
21	543025,19	2217265,85	0.10
22	542910,39	2217441,41	0.10
23	542829,13	2217565,14	0.10
24	542715,41	2217739,42	0.10
25	542602,26	2217912,86	0.10
26	542489,50	2218085,53	0.10
27	542376,24	2218258,79	0.10
28	542263,58	2218431,66	0.10
29	542150,18	2218605,12	0.10
30	542037,72	2218777,49	0.10
31	541925,62	2218948,71	0.10
32	541813,73	2219120,10	0.10
33	541699,22	2219295,11	0.10
34	541584,56	2219470,36	0.10
35	541470,10	2219644,94	0.10

36	541355,11	2219821,07	0.10
37	541269,14	2219952,52	0.10
38	541267,17	2219955,53	0.10
39	541240,06	2219996,98	0.10
40	541127,87	2220168,44	0.10
41	541015,87	2220339,82	0.10
42	540916,15	2220492,26	0.10
43	540903,96	2220510,90	0.10
44	540791,83	2220682,28	0.10
45	540679,81	2220854,06	0.10
46	540566,24	2221029,66	0.10
47	540482,67	2221156,33	0.10
48	540479,58	2221161,01	0.10
49	540455,57	2221197,40	0.10
50	540343,98	2221367,95	0.10
51	540231,80	2221539,76	0.10
52	540119,85	2221711,24	0.10
53	540007,99	2221882,02	0.10
54	539894,79	2222055,06	0.10
55	539782,96	2222226,23	0.10
56	539670,71	2222397,52	0.10
57	539558,48	2222569,04	0.10
58	539446,14	2222740,66	0.10
59	539341,25	2222901,05	0.10
60	539339,36	2222903,94	0.10
61	539333,99	2222912,15	0.10
62	539221,86	2223083,38	0.10
63	539175,25	2223154,60	0.10
64	539173,39	2223157,43	0.10
65	539169,55	2223163,30	0.10
66	539166,14	2223168,51	0.10
67	539109,78	2223254,61	0.10
68	538995,37	2223429,32	0.10
69	538974,26	2223461,58	0.10
70	538972,68	2223463,99	0.10
71	538884,47	2223598,81	0.10
72	538773,22	2223769,05	0.10
73	538661,11	2223940,25	0.10
74	538547,02	2224114,27	0.10
75	538464,81	2224240,03	0.10
76	538462,35	2224243,78	0.10
77	538433,91	2224287,30	0.10
78	538326,63	2224450,99	0.10
79	538321,39	2224458,99	0.10
80	538318,67	2224463,14	0.10
81	538301,04	2224490,00	0.10

82	538299,25	2224492,73	0.10
83	538253,88	2224561,86	0.10
84	538250,60	2224566,86	0.10
85	538209,99	2224628,74	0.10
86	538099,40	2224797,95	0.10
87	538035,22	2225013,40	0.10
88	537974,92	2225215,74	0.10
89	537918,16	2225405,61	0.10
90	537884,56	2225518,52	0.10
91	537883,56	2225521,88	0.10
92	537863,31	2225589,92	0.10
93	537806,04	2225781,78	0.10
94	537749,27	2225972,90	0.10
95	537707,78	2226111,86	0.10
96	537706,65	2226115,65	0.10
97	537692,03	2226164,61	0.10
98	537666,21	2226251,30	0.10
99	537665,14	2226254,91	0.10
100	537663,10	2226261,74	0.10
101	537634,98	2226356,14	0.10
102	537578,14	2226547,29	0.10
103	537529,14	2226713,56	0.10
104	537528,07	2226717,19	0.10
105	537522,50	2226736,11	0.10
106	537462,94	2226936,04	0.10
107	537403,83	2227134,80	0.10
108	537386,67	2227192,53	0.10
109	537379,87	2227215,44	0.10
110	537345,94	2227329,59	0.10
111	537287,77	2227526,22	0.10
112	537233,87	2227707,06	0.10
113	537167,69	2227929,79	0.10
114	537108,20	2228131,34	0.10
115	537048,23	2228333,12	0.10
116	536988,70	2228534,21	0.10
117	536931,34	2228728,79	0.10
118	537161,22	2228958,10	0.10
119	537141,10	2229055,19	0.10
120	537133,97	2229089,59	0.10
121	537132,79	2229095,30	0.10
122	537120,92	2229152,59	0.10
123	537104,36	2229232,50	0.10
124	537074,64	2229377,41	0.10
125	537069,80	2229401,01	0.10
126	537047,59	2229509,32	0.10
127	536930,95	2229569,68	0.10

128	536843,13	2229615,32	0.10
129	536636,98	2229722,45	0.10
130	536568,71	2229953,42	0.10
131	536507,25	2230161,48	0.10
132	536449,81	2230353,71	0.10
133	536441,91	2230391,46	0.10
134	536439,62	2230402,42	0.10
135	536424,42	2230475,02	0.10
136	536423,11	2230481,29	0.10
137	536419,19	2230500,05	0.10
138	536418,04	2230505,52	0.10
139	536408,56	2230550,81	0.10
140	536381,95	2230697,89	0.10
141	536367,27	2230779,00	0.10
142	536368,76	2230782,85	0.10
143	536371,53	2230790,03	0.10
144	536372,96	2230793,71	0.10
145	536416,88	2230907,30	0.10
146	536431,64	2230945,48	0.10
147	536391,54	2231090,16	0.10
148	536351,11	2231237,21	0.10
149	536274,69	2231327,44	0.10
150	536185,44	2231434,13	0.10
151	536187,09	2231543,02	0.10
152	536188,90	2231556,95	0.10
153	536199,34	2231637,35	0.10
154	536205,00	2231680,99	0.10
155	536210,81	2231725,76	0.10
156	536213,71	2231748,11	0.10
157	536226,08	2231841,79	0.10
158	536229,43	2231867,23	0.10
159	536240,02	2231947,41	0.10
160	536247,93	2232007,91	0.10
161	536250,17	2232025,05	0.10
162	536254,34	2232056,91	0.10
163	536257,98	2232084,76	0.10
164	536263,30	2232125,45	0.10
165	536280,60	2232250,79	0.10
166	536296,14	2232260,48	0.10
167	536308,25	2232268,04	0.10
168	536396,91	2232323,34	0.10
169	536430,51	2232298,98	0.10
170	536398,64	2232279,25	0.10
171	536395,56	2232281,35	0.10
172	536327,39	2232238,33	0.10
173	536313,44	2232229,53	0.10


174	536313,39	2232229,18	0.10
175	536312,61	2232223,26	0.10
176	536312,26	2232220,64	0.10
177	536298,96	2232120,58	0.10
178	536297,37	2232108,35	0.10
179	536294,02	2232082,73	0.10
180	536290,66	2232057,09	0.10
181	536283,50	2232002,32	0.10
182	536281,63	2231988,03	0.10
183	536278,52	2231964,26	0.10
184	536275,69	2231942,59	0.10
185	536268,43	2231887,54	0.10
186	536263,92	2231853,41	0.10
187	536260,21	2231825,26	0.10
188	536252,33	2231765,55	0.10
189	536249,39	2231743,30	0.10
190	536247,75	2231730,64	0.10
191	536245,83	2231715,90	0.10
192	536240,44	2231674,38	0.10
193	536239,39	2231666,25	0.10
194	536234,10	2231625,56	0.10
195	536225,24	2231557,28	0.10
196	536224,72	2231553,30	0.10
197	536223,04	2231540,38	0.10
198	536221,21	2231447,04	0.10
199	536302,26	2231350,59	0.10
200	536383,68	2231254,14	0.10
201	536426,30	2231099,53	0.10
202	536469,18	2230943,49	0.10
203	536404,28	2230775,63	0.10
204	536443,92	2230557,56	0.10
205	536452,85	2230514,92	0.10
206	536453,78	2230510,45	0.10
207	536457,81	2230491,20	0.10
208	536460,44	2230478,64	0.10
209	536473,45	2230416,43	0.10
210	536478,33	2230393,13	0.10
211	536484,68	2230362,75	0.10
212	536541,77	2230171,68	0.10
213	536603,25	2229963,60	0.10
214	536667,50	2229747,67	0.10
215	536870,65	2229641,73	0.10
216	536947,67	2229601,56	0.10
217	537079,78	2229533,49	0.10
218	537099,11	2229438,63	0.10
219	537105,41	2229407,70	0.10

220	537108,80	2229391,06	0.10
221	537113,87	2229366,14	0.10
222	537139,66	2229239,56	0.10
223	537168,96	2229098,37	0.10
224	537171,81	2229084,63	0.10
225	537200,55	2228946,18	0.10
226	536971,90	2228718,27	0.10
227	537023,23	2228544,36	0.10
228	537082,76	2228343,31	0.10
229	537142,73	2228141,52	0.10
230	537202,22	2227939,97	0.10
231	537268,40	2227717,27	0.10
232	537322,29	2227536,42	0.10
233	537380,47	2227339,78	0.10
234	537425,28	2227188,95	0.10
235	537432,25	2227165,53	0.10
236	537438,43	2227144,72	0.10
237	537497,54	2226945,97	0.10
238	537557,10	2226746,00	0.10
239	537558,07	2226742,73	0.10
240	537612,74	2226557,18	0.10
241	537669,58	2226366,07	0.10
242	537726,55	2226174,84	0.10
243	537783,79	2225983,12	0.10
244	537840,56	2225792,00	0.10
245	537897,82	2225600,16	0.10
246	537901,91	2225586,42	0.10
247	537952,64	2225415,95	0.10
248	537972,82	2225348,41	0.10
249	538009,28	2225226,43	0.10
250	538069,59	2225024,07	0.10
251	538132,29	2224813,35	0.10
252	538240,14	2224648,41	0.10
253	538265,82	2224609,28	0.10
254	538267,45	2224606,80	0.10
255	538348,81	2224482,82	0.10
256	538464,07	2224306,96	0.10
257	538491,48	2224265,03	0.10
258	538493,82	2224261,45	0.10
259	538577,18	2224133,93	0.10
260	538691,26	2223959,92	0.10
261	538803,37	2223788,71	0.10
262	538914,64	2223618,45	0.10
263	539002,22	2223484,61	0.10
264	539004,11	2223481,71	0.10
265	539025,54	2223448,97	0.10

266	539139,94	2223274,27	0.10
267	539252,02	2223103,04	0.10
268	539364,15	2222931,80	0.10
269	539369,74	2222923,33	0.10
270	539371,60	2222920,42	0.10
271	539476,30	2222760,31	0.10
272	539588,64	2222588,70	0.10
273	539700,87	2222417,17	0.10
274	539813,12	2222245,89	0.10
275	539924,96	2222074,69	0.10
276	540038,15	2221901,67	0.10
277	540150,02	2221730,88	0.10
278	540261,98	2221559,39	0.10
279	540374,16	2221387,58	0.10
280	540485,75	2221217,02	0.10
281	540505,69	2221185,97	0.10
282	540508,69	2221181,29	0.10
283	540594,29	2221047,97	0.10
284	540709,99	2220873,70	0.10
285	540822,01	2220701,91	0.10
286	540934,12	2220530,55	0.10
287	540956,98	2220495,60	0.10
288	541046,04	2220359,47	0.10
289	541158,05	2220188,07	0.10
290	541270,22	2220016,63	0.10
291	541310,92	2219954,40	0.10
292	541312,66	2219951,74	0.10
293	541385,28	2219840,71	0.10
294	541500,26	2219664,59	0.10
295	541614,70	2219490,03	0.10
296	541729,38	2219314,76	0.10
297	541843,90	2219139,74	0.10
298	541955,79	2218968,35	0.10
299	542067,89	2218797,13	0.10
300	542180,36	2218624,74	0.10
301	542293,76	2218451,28	0.10
302	542406,43	2218278,42	0.10
303	542519,67	2218105,17	0.10
304	542632,43	2217932,49	0.10
305	542745,59	2217759,03	0.10
306	542859,29	2217584,80	0.10
307	542940,54	2217461,08	0.10
308	543055,35	2217285,49	0.10
309	543164,51	2217118,54	0.10
310	543273,85	2216951,07	0.10
311	543383,58	2216783,43	0.10

312	543493,24	2216616,11	0.10
313	543602,69	2216448,94	0.10
314	543720,26	2216269,31	0.10
315	543838,25	2216089,26	0.10
316	543956,07	2215909,10	0.10
317	544072,97	2215730,13	0.10
318	544190,28	2215550,61	0.10
319	544299,76	2215383,19	0.10
320	544406,41	2215219,93	0.10
321	544511,97	2215057,11	0.10
322	544618,61	2214893,96	0.10
323	544725,60	2214730,27	0.10
324	544833,98	2214564,60	0.10
325	544891,64	2214445,86	0.10
326	544947,35	2214330,14	0.10
1	544951,58	2214321,48	0.10

Схема расположения границ публичного сервитута

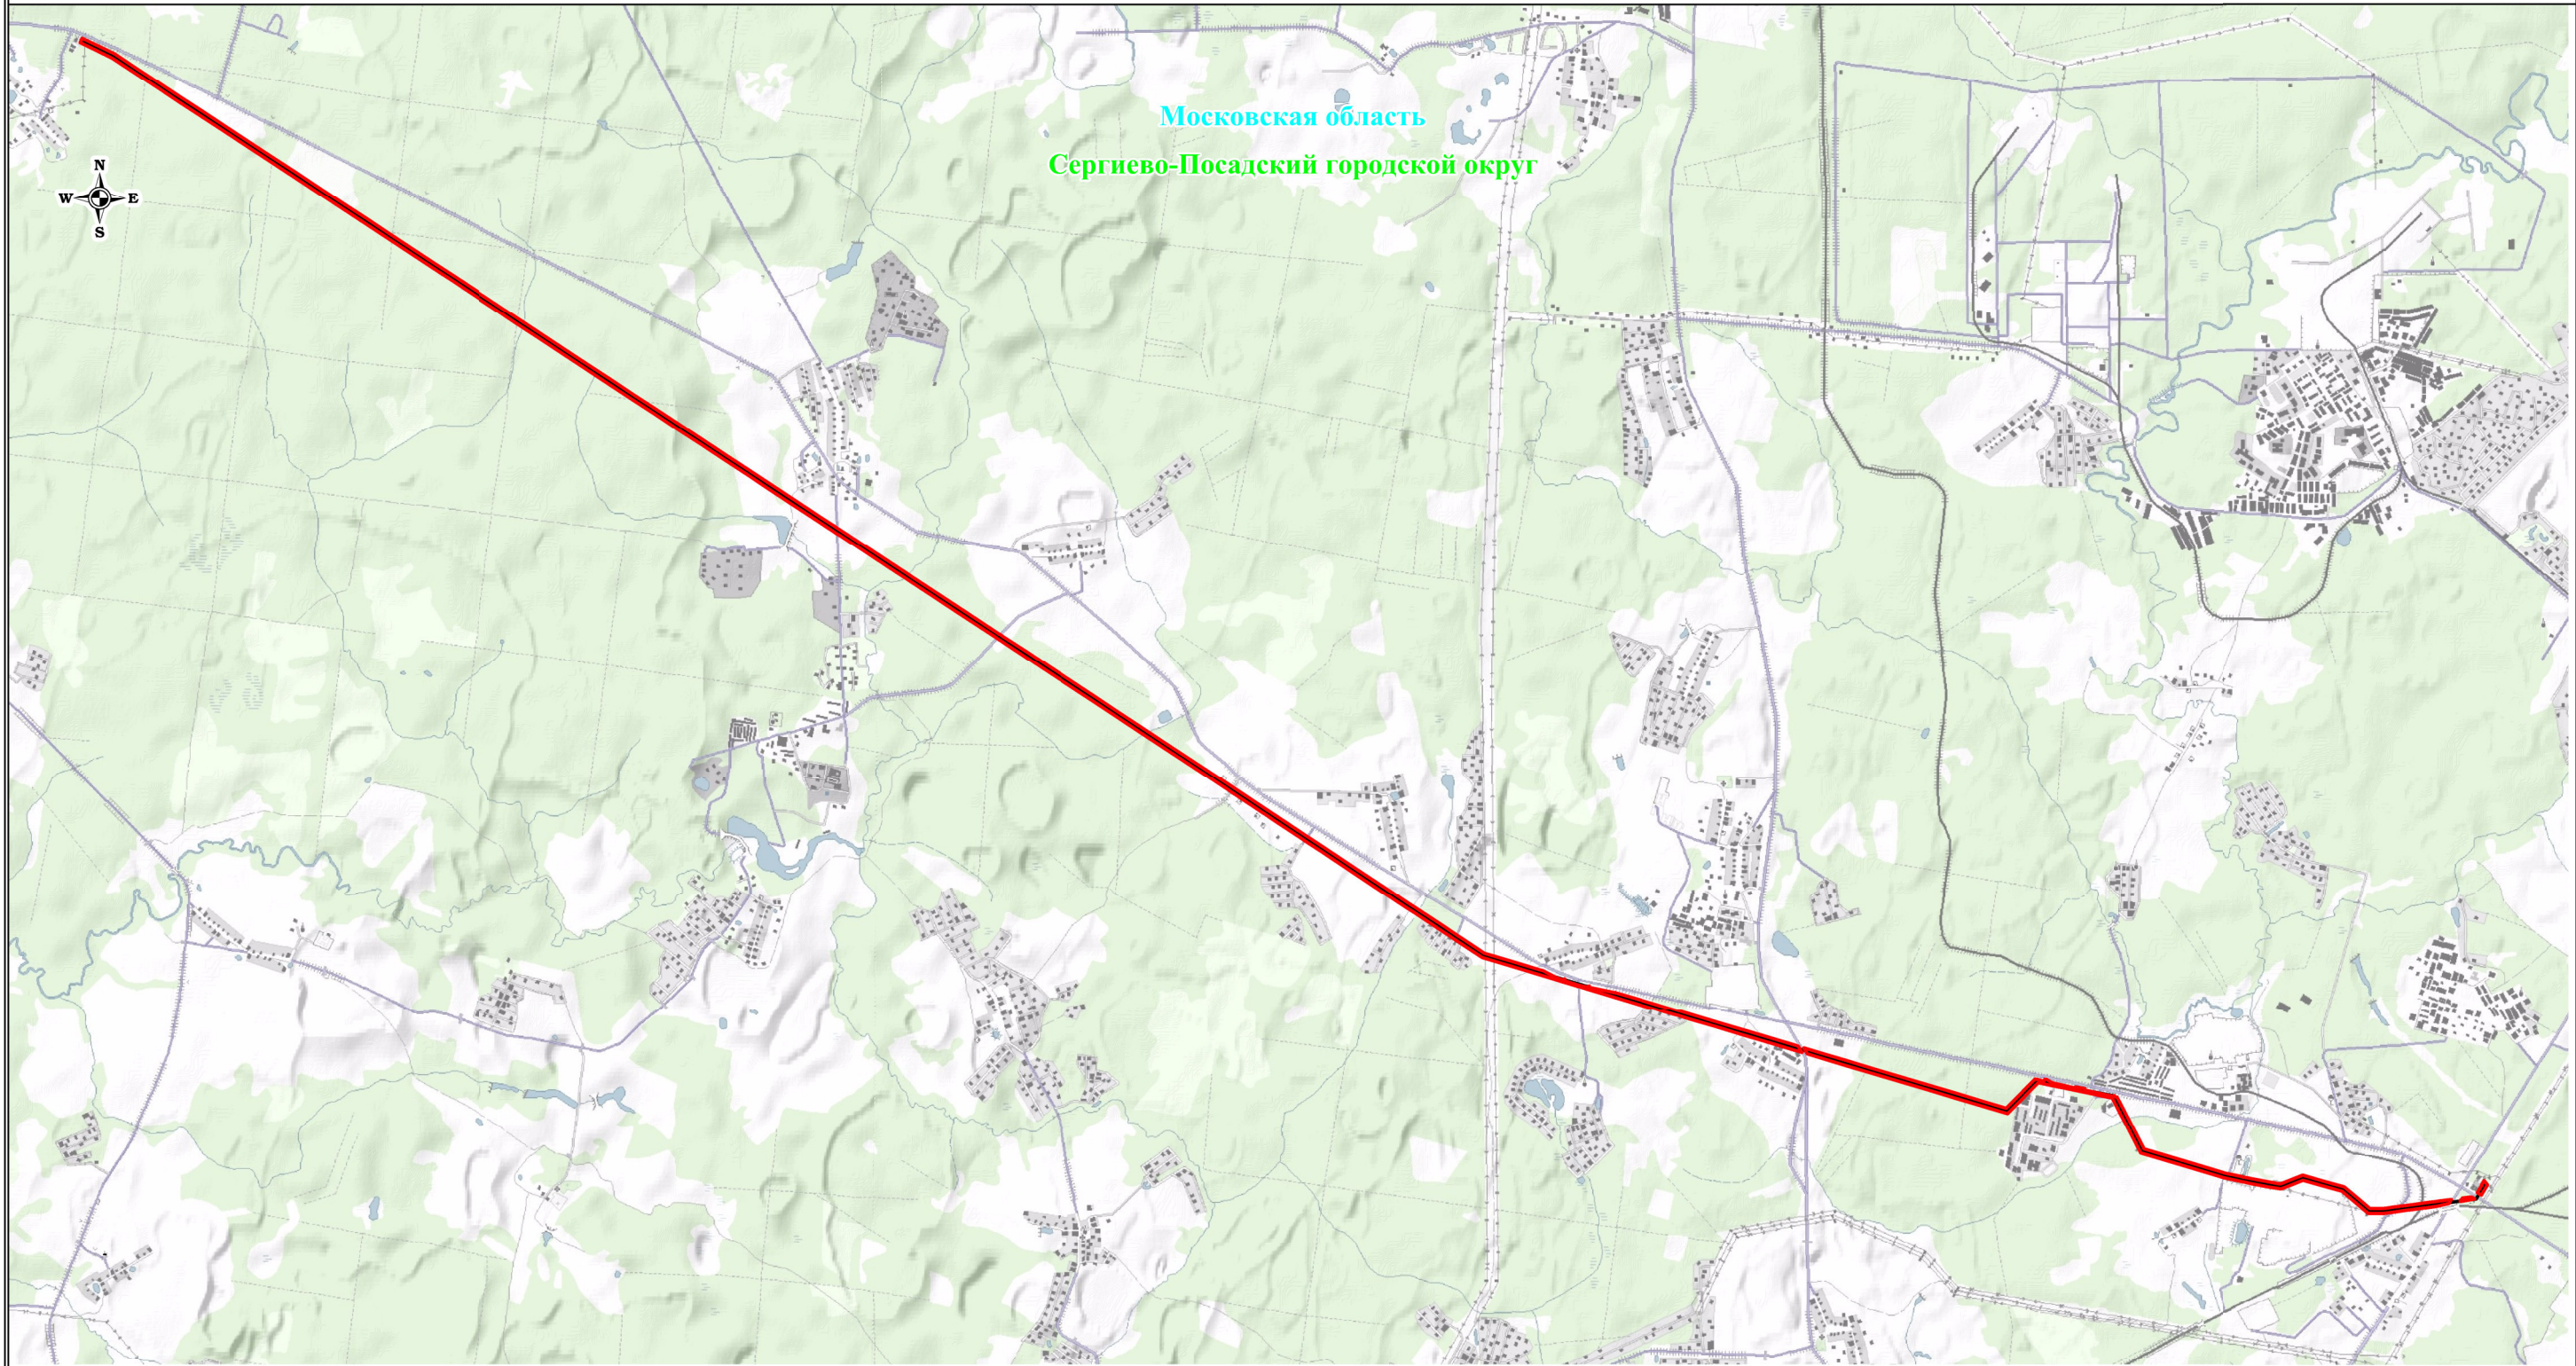

Масштаб: 1:50000


Используемые условные знаки и обозначения:



Сергиево-Посадский городской округ
Московская область

- обозначение границы публичного сервитута
- обозначение линии электропередачи
- обозначение муниципального образования
- обозначение субъекта

Схема расположения границ публичного сервитута

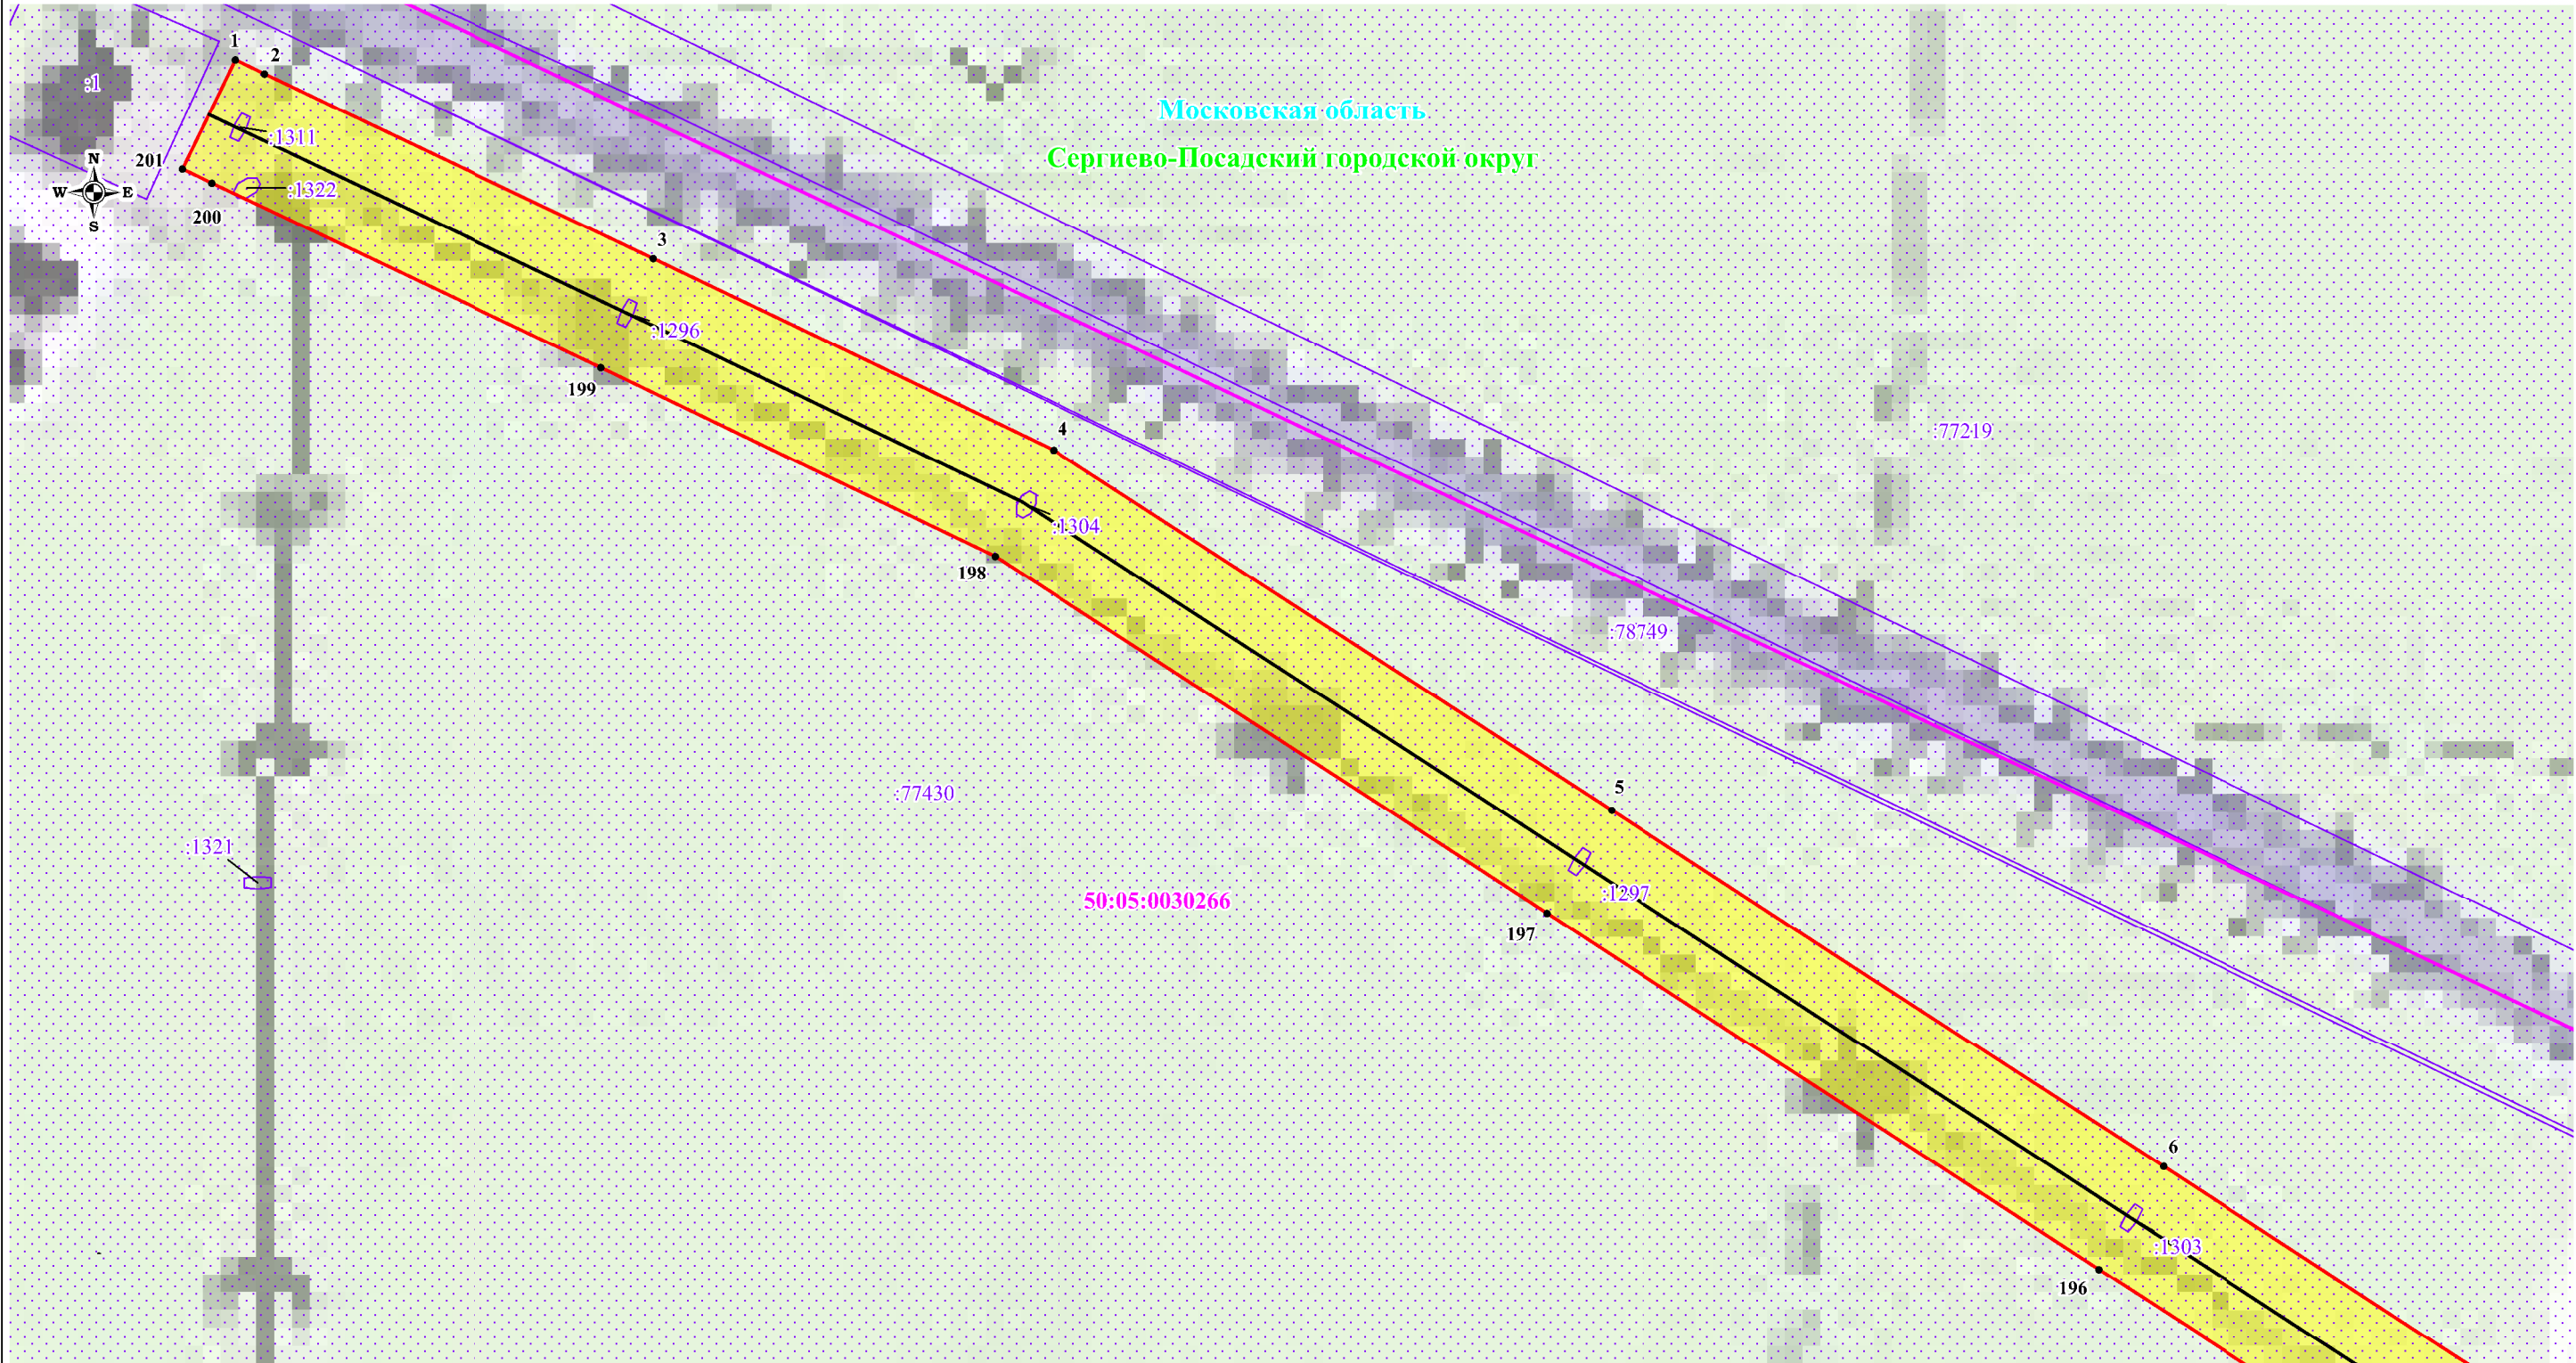


Масштаб: 1:2000

Используемые условные знаки и обозначения:

- обозначение границы публичного сервитута
- обозначение границы земельного участка
- обозначение границы кадастрового квартала
- обозначение линии электропередачи
- обозначение границы охранной зоны линии электропередачи

- обозначение характерной точки границы публичного сервитута
- обозначение номера кадастрового квартала
- обозначение кадастрового номера земельного участка
- обозначение муниципального образования
- обозначение субъекта

Схема расположения границ публичного сервитута

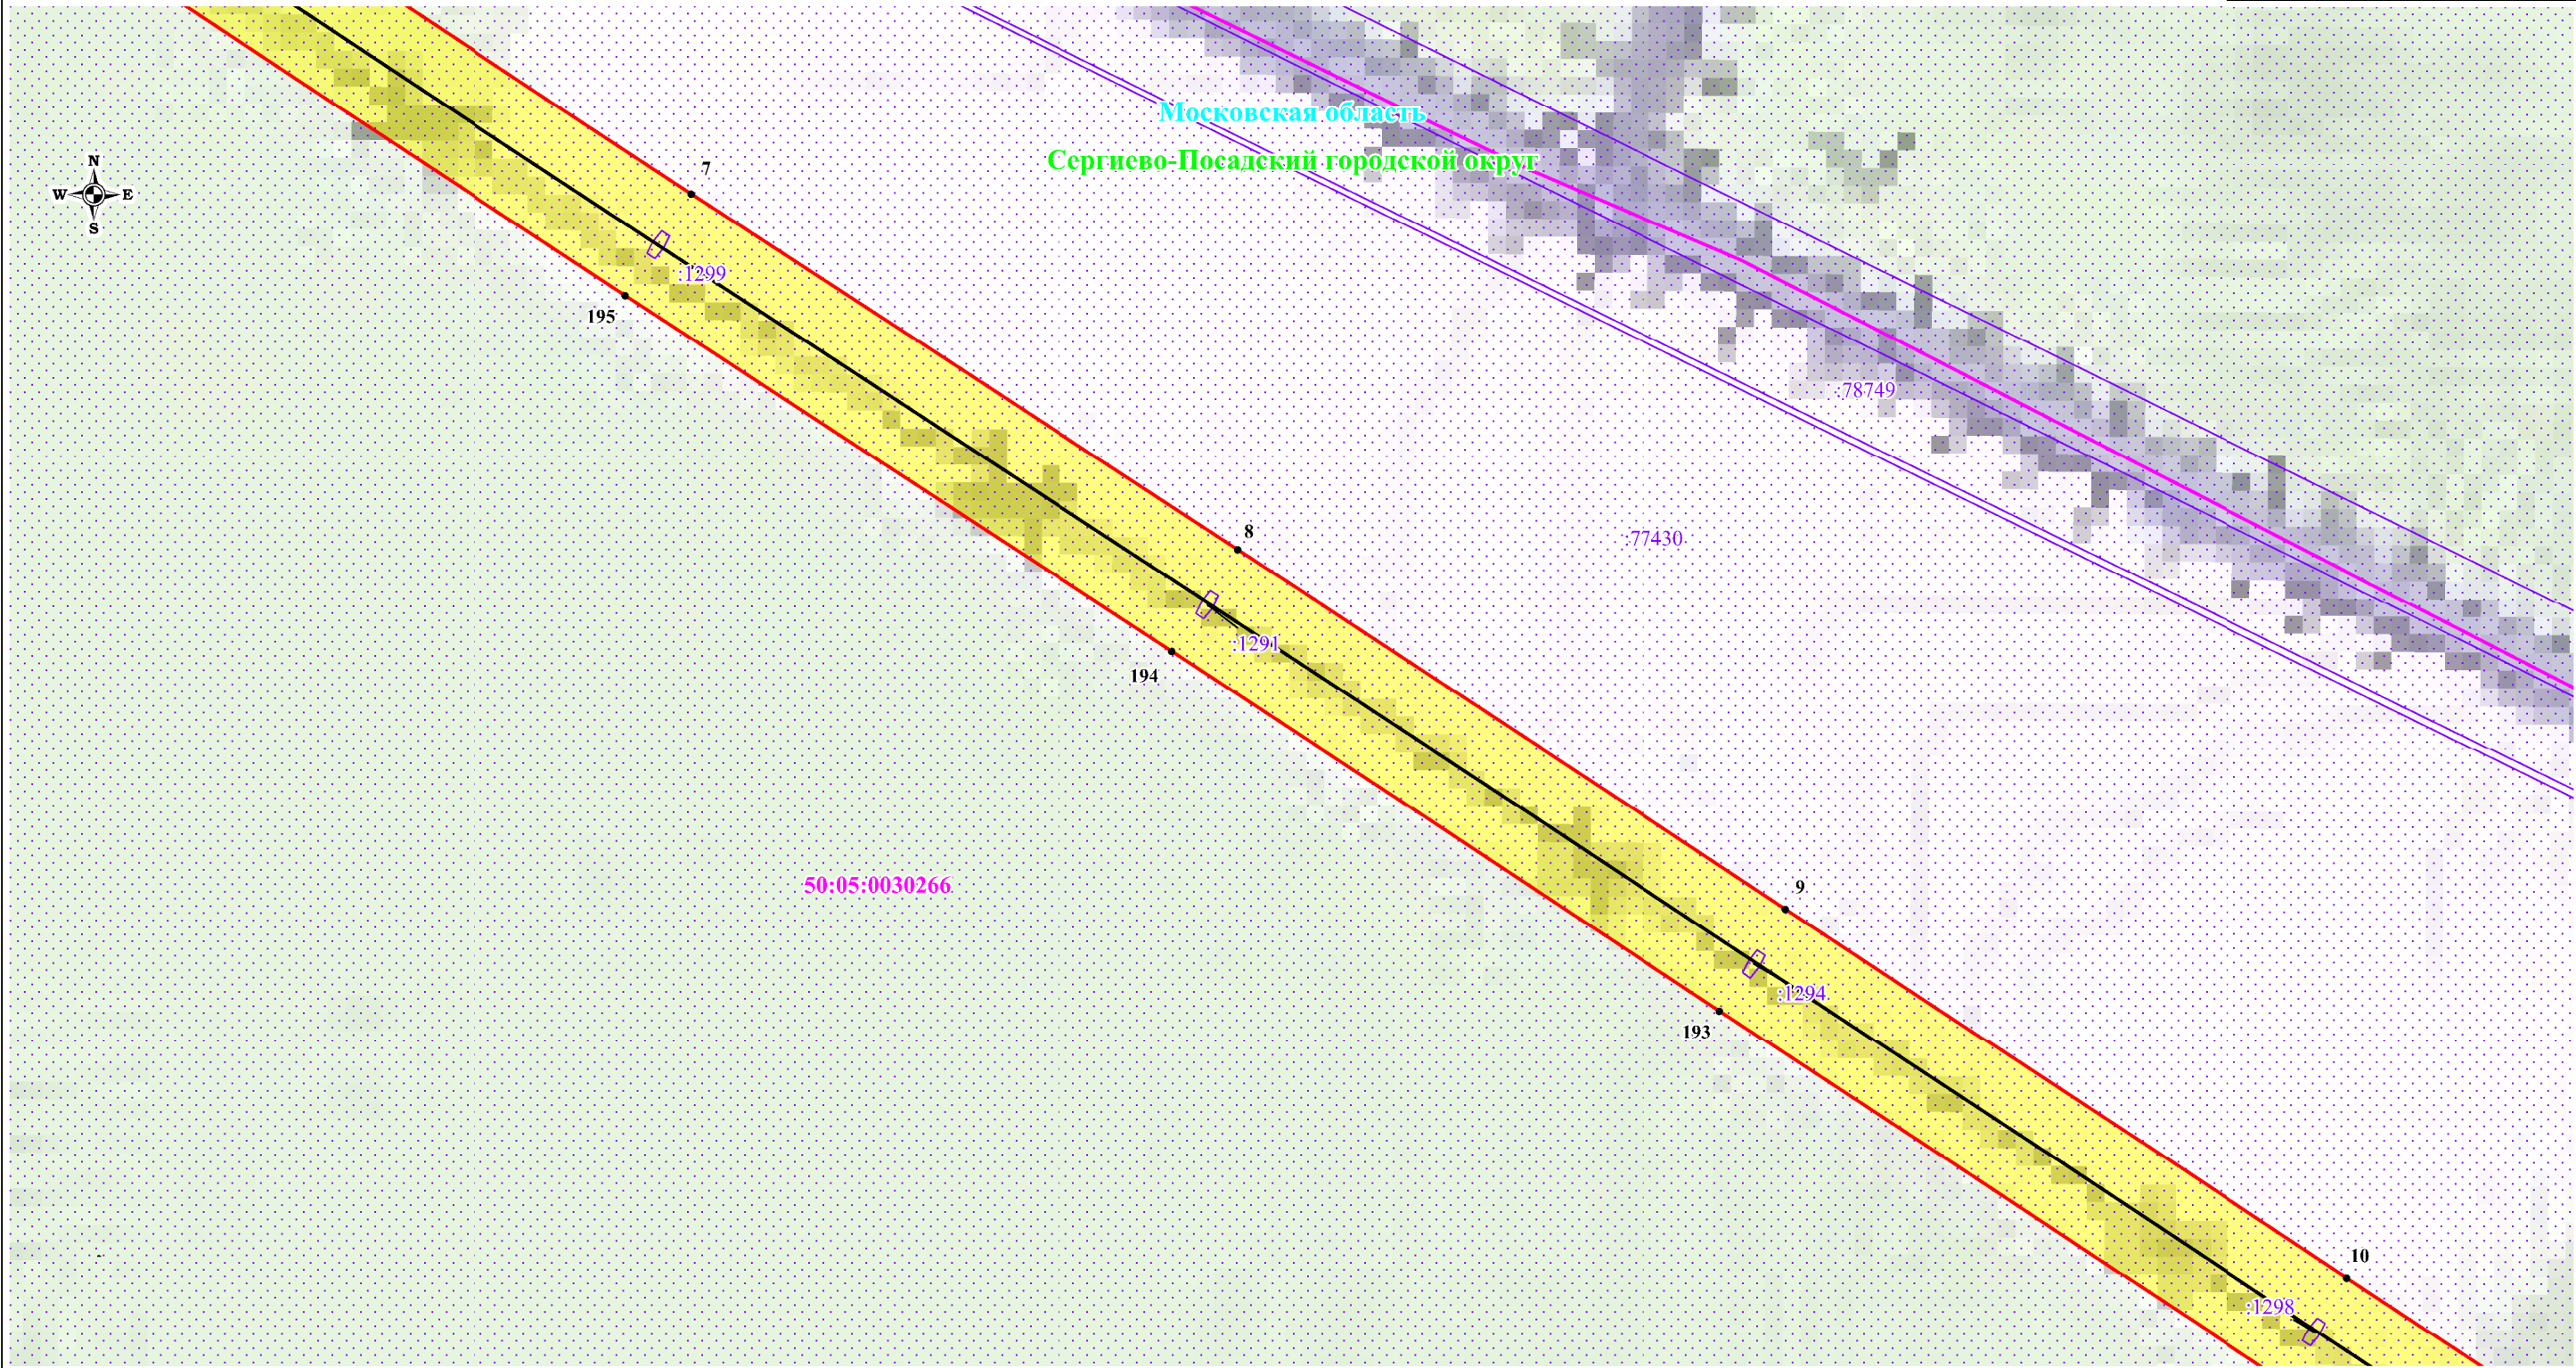


Масштаб: 1:2000

Используемые условные знаки и обозначения:

- обозначение границы публичного сервитута
- обозначение границы земельного участка
- обозначение границы кадастрового квартала
- обозначение линии электропередачи
- обозначение границы охранной зоны линии электропередачи

- обозначение характерной точки границы публичного сервитута
- обозначение номера кадастрового квартала
- обозначение кадастрового номера земельного участка
- обозначение муниципального образования
- обозначение субъекта

Схема расположения границ публичного сервитута

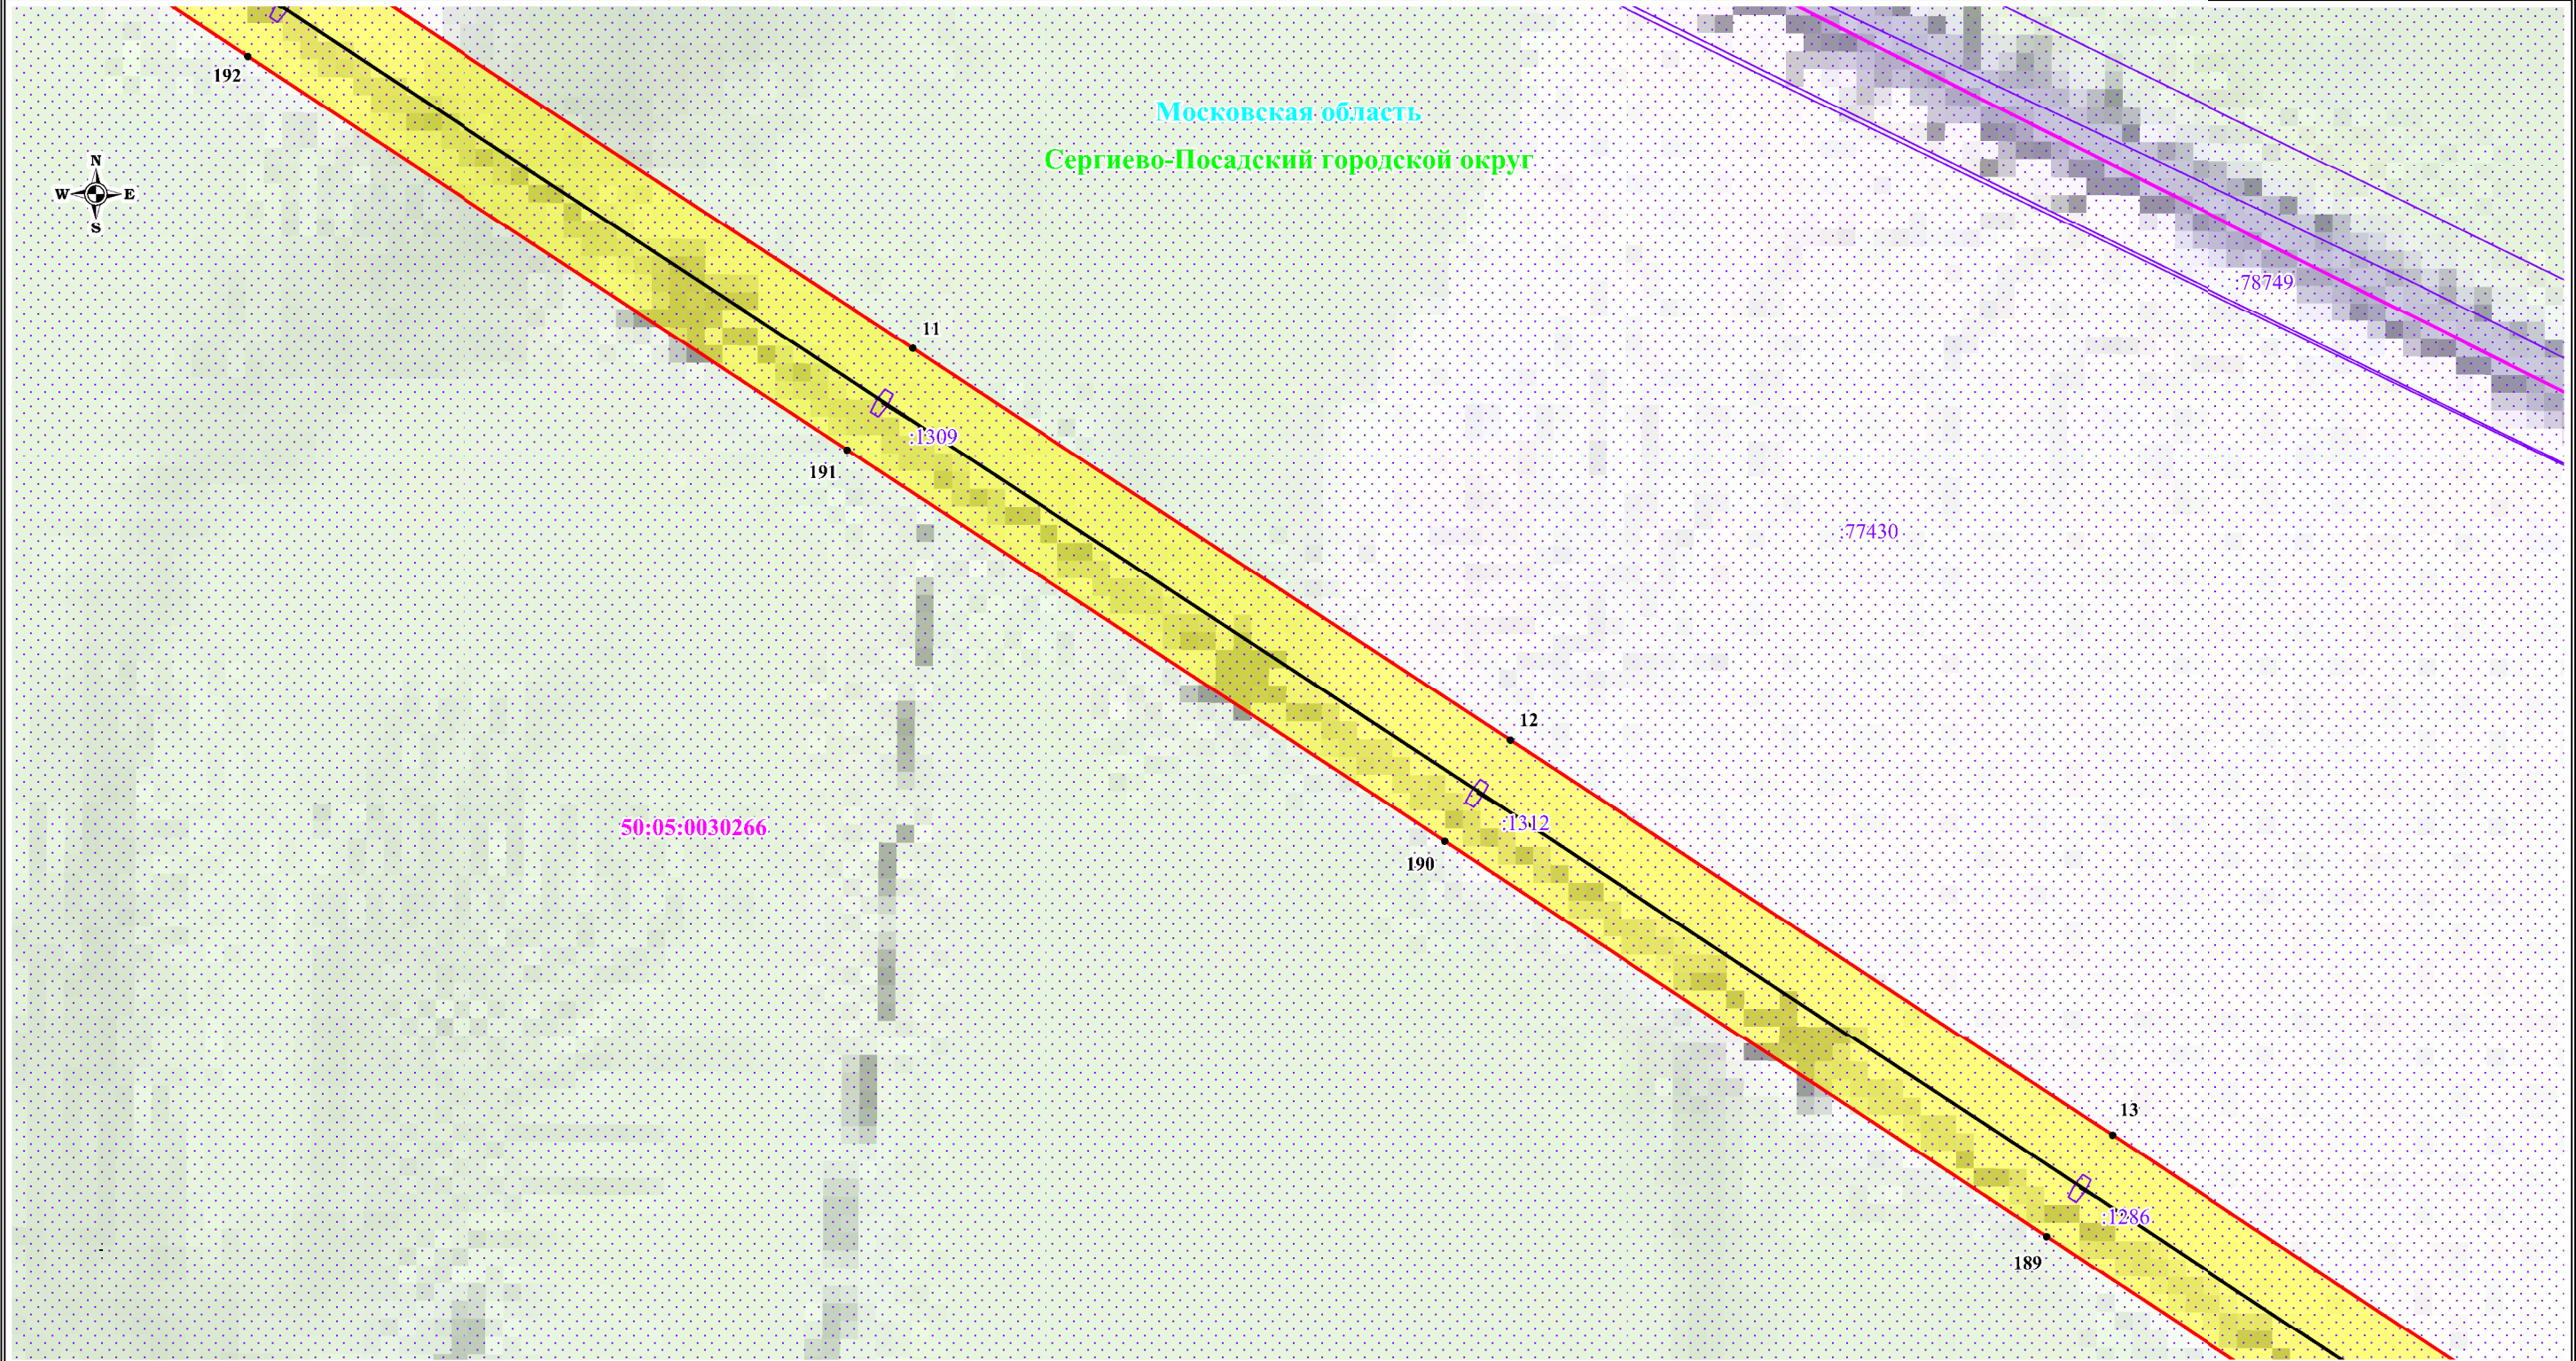


Масштаб: 1:2000

Используемые условные знаки и обозначения:

-  - обозначение границы публичного сервитута
-  - обозначение границы земельного участка
-  - обозначение границы кадастрового квартала
-  - обозначение линии электропередачи
-  - обозначение границы охранной зоны линии электропередачи

-  1 - обозначение характерной точки границы публичного сервитута
- 50:05:0030266 - обозначение номера кадастрового квартала
- 77430 - обозначение кадастрового номера земельного участка
- Сергиево-Посадский городской округ - обозначение муниципального образования
- Московская область - обозначение субъекта

Схема расположения границ публичного сервитута

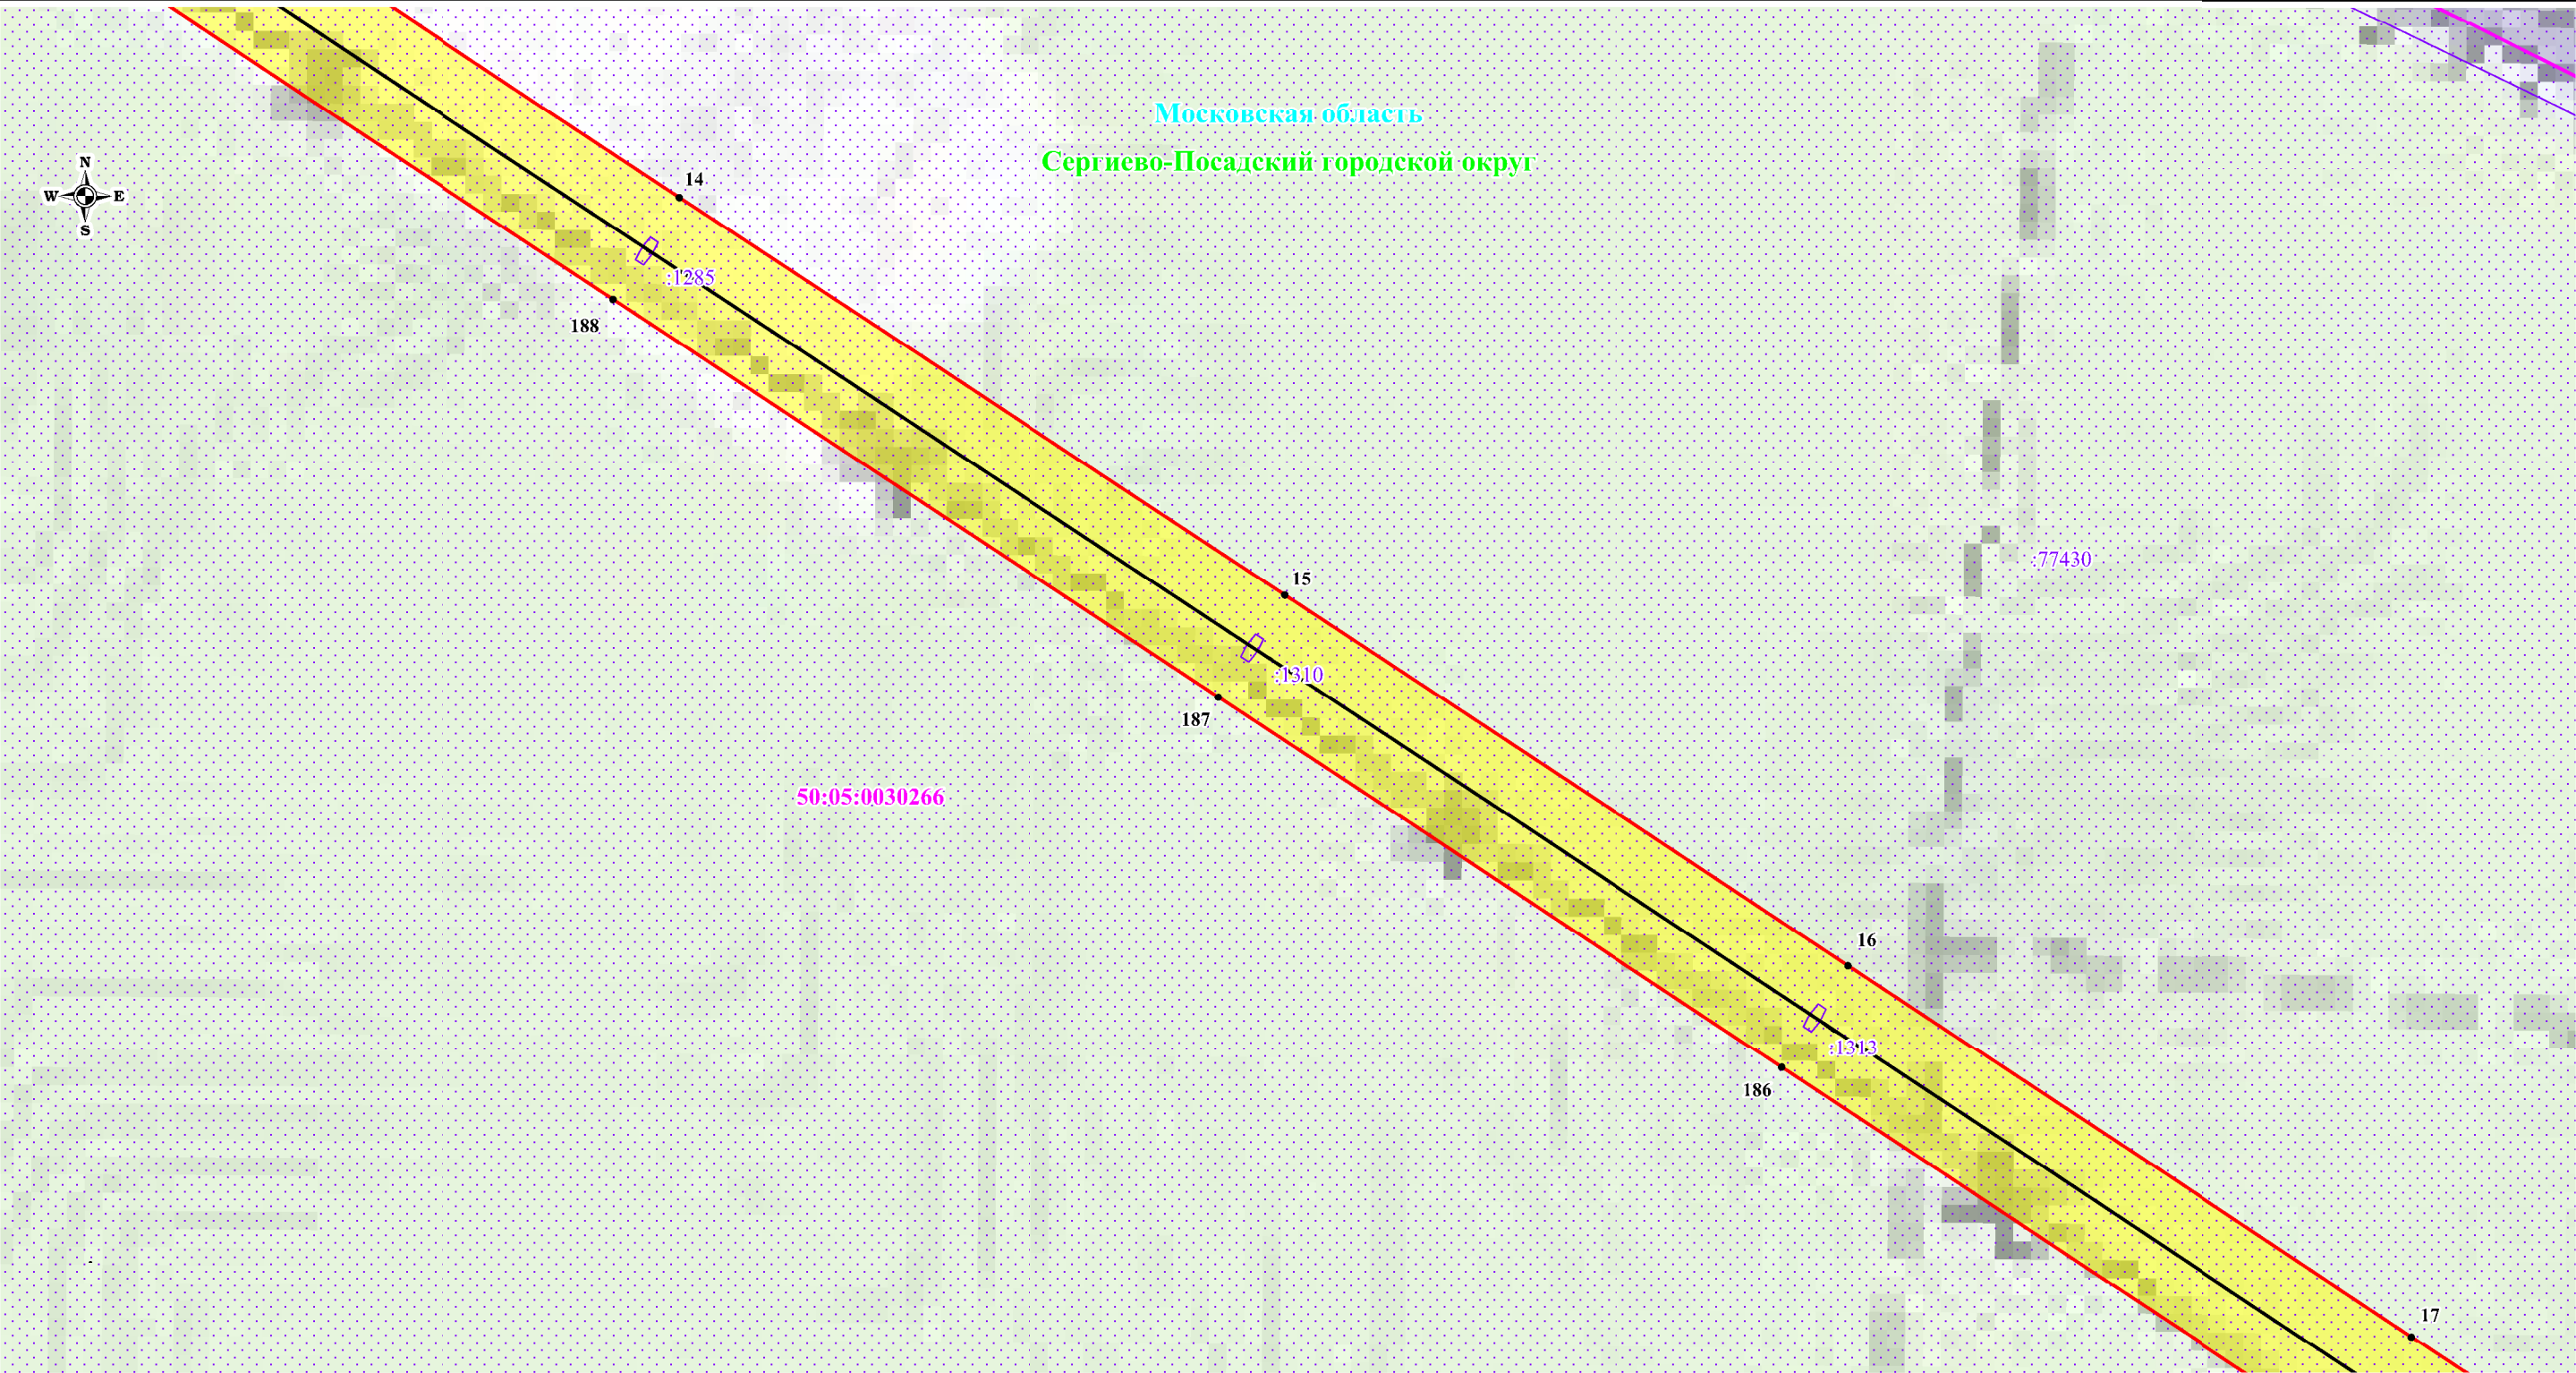

Масштаб: 1:2000

Используемые условные знаки и обозначения:

-  - обозначение границы публичного сервитута
-  - обозначение границы земельного участка
-  - обозначение границы кадастрового квартала
-  - обозначение линии электропередачи
-  - обозначение границы охранной зоны линии электропередачи

-  1 - обозначение характерной точки границы публичного сервитута
- 50:05:0030266 - обозначение номера кадастрового квартала
- :77430 - обозначение кадастрового номера земельного участка
- Сергиево-Посадский городской округ - обозначение муниципального образования
- Московская область - обозначение субъекта


Масштаб: 1:2000

Используемые условные знаки и обозначения:

- | | | | |
|---|---|------------------------------------|--|
|  | - обозначение границы публичного сервитута | 1 | - обозначение характерной точки границы публичного сервитута |
|  | - обозначение границы земельного участка | | |
|  | - обозначение границы кадастрового квартала | 50:05:0030266 | - обозначение номера кадастрового квартала |
|  | - обозначение линии электропередачи | :77430 | - обозначение кадастрового номера земельного участка |
|  | - обозначение границы охранной зоны линии электропередачи | Сергиево-Посадский городской округ | - обозначение муниципального образования |

- | | | | |
|---|---|---|--|
|  | - обозначение границы публичного сервитута |  | - обозначение характерной точки границы публичного сервитута |
|  | - обозначение границы земельного участка |  | - обозначение номера кадастрового квартала |
|  | - обозначение границы кадастрового квартала |  | - обозначение кадастрового номера земельного участка |
|  | - обозначение линии электропередачи | | - обозначение муниципального образования |
|  | - обозначение границы охранной зоны линии электропередачи | | - обозначение субъекта |

Схема расположения границ публичного сервитута

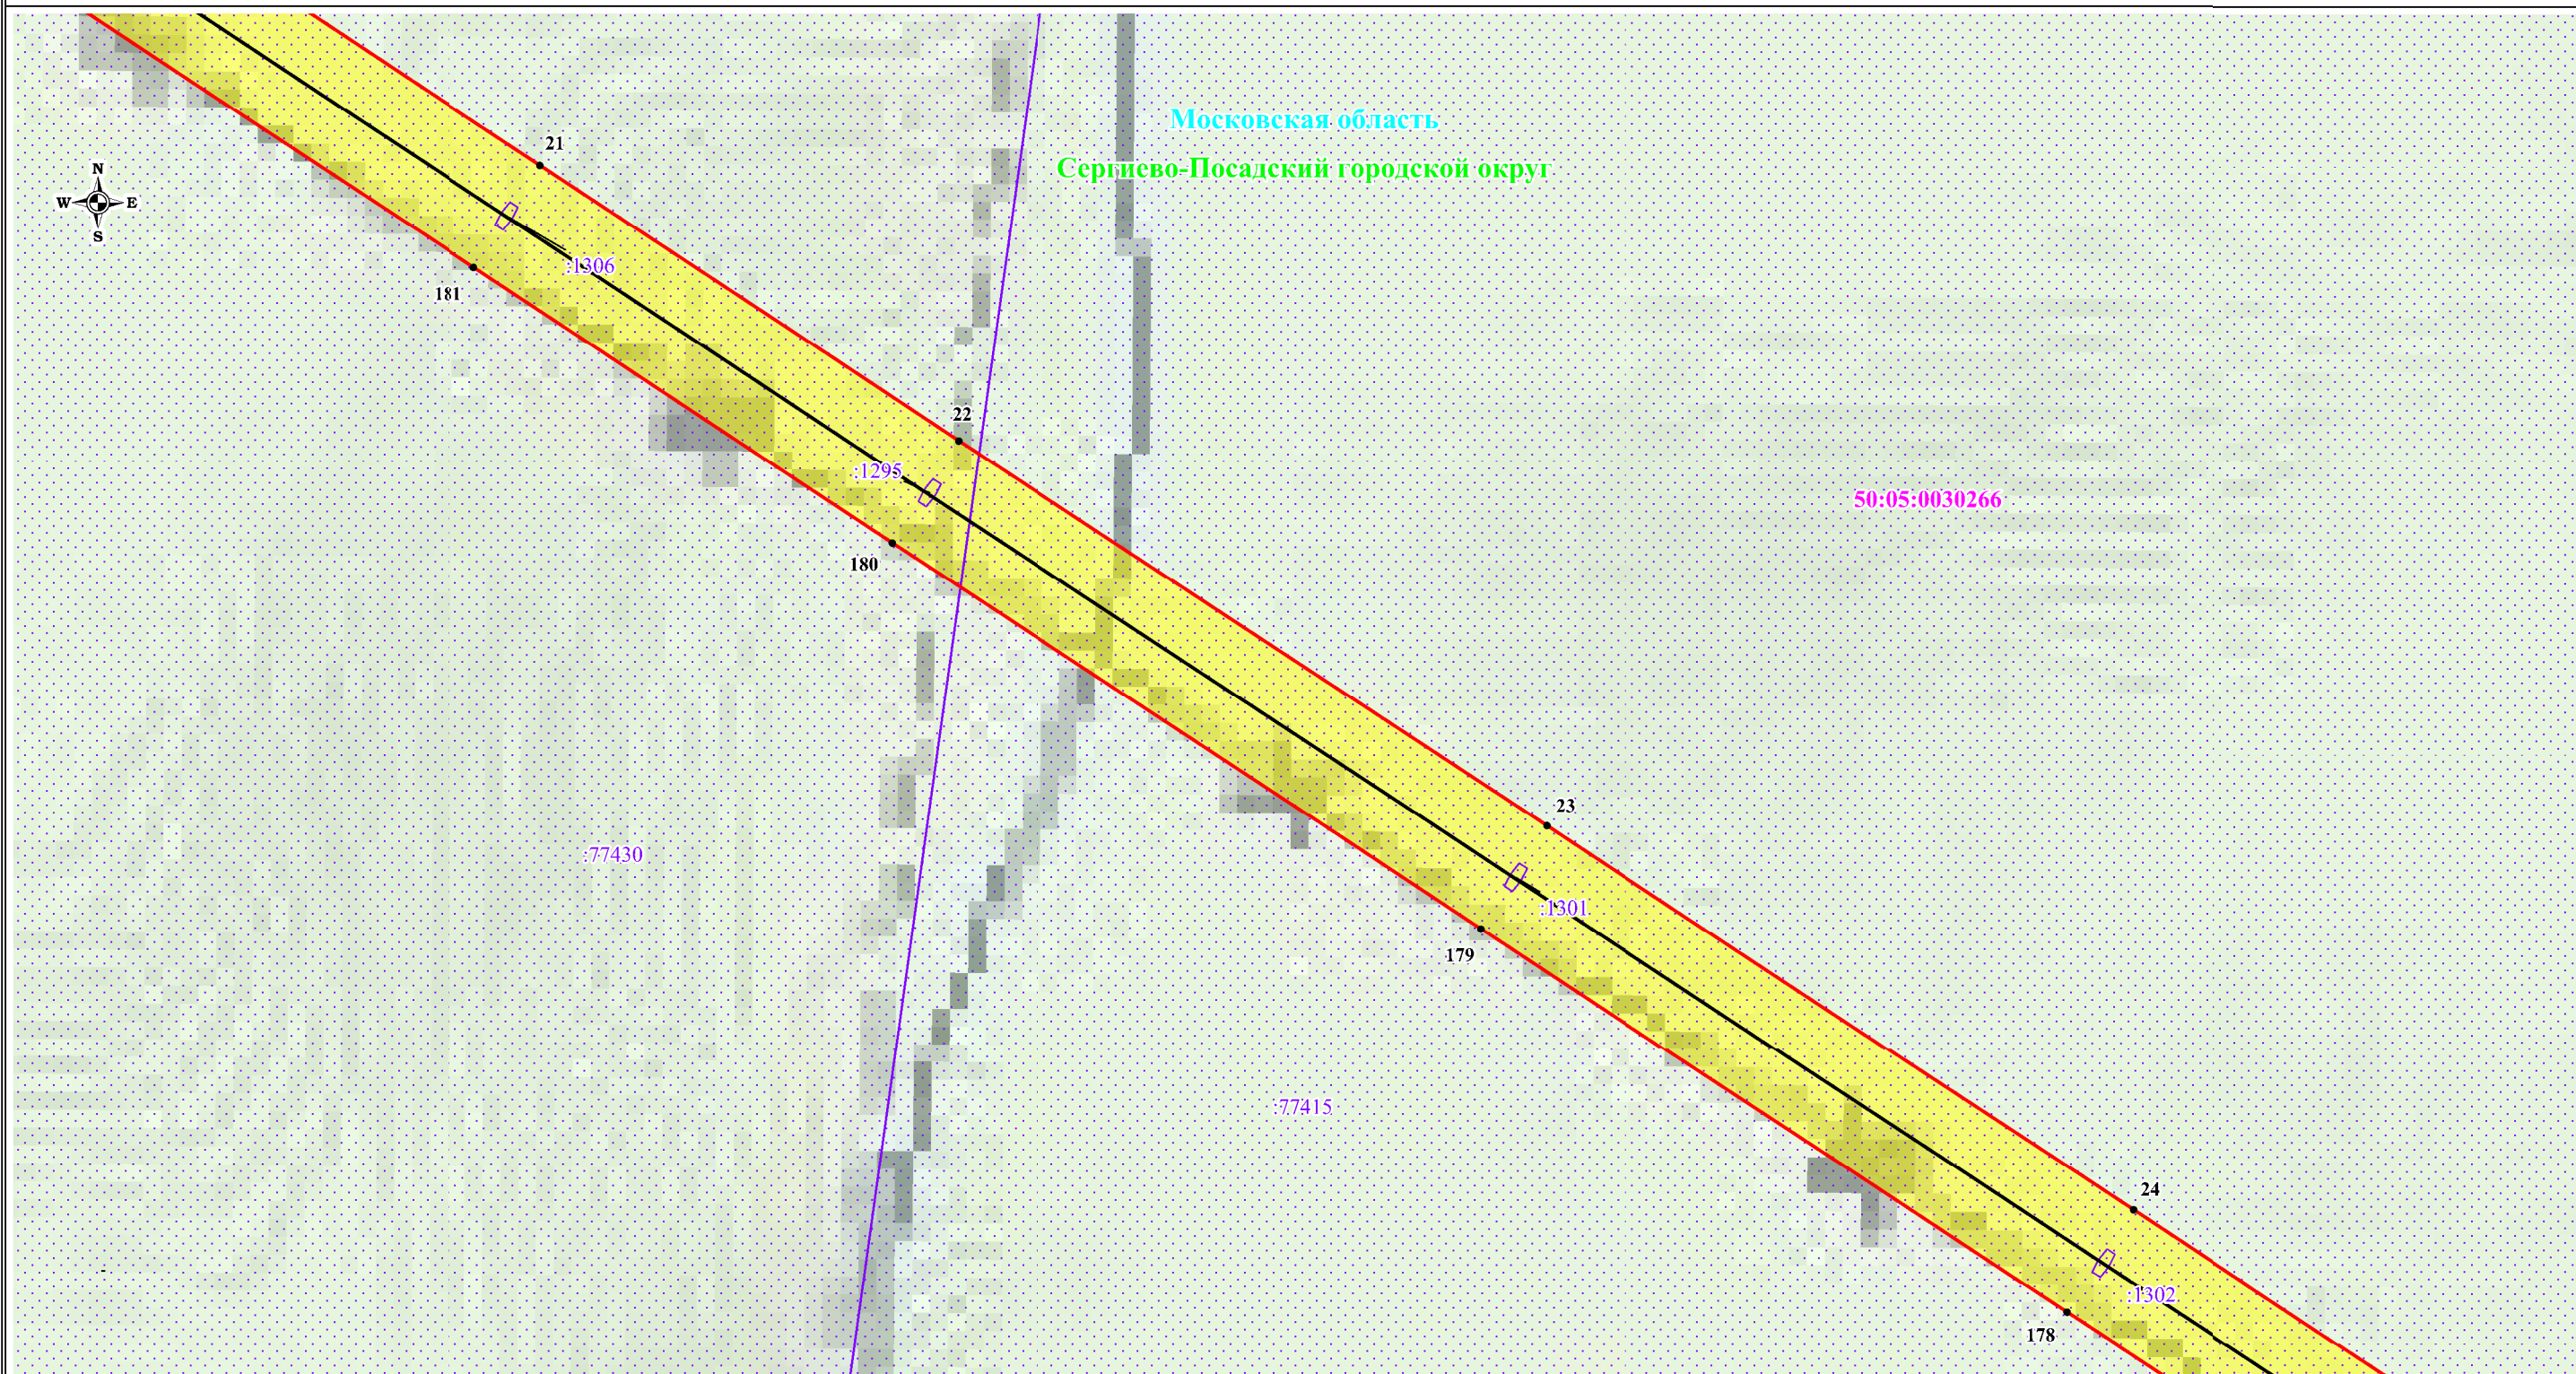


Масштаб: 1:2000

Используемые условные знаки и обозначения:

- | | | | |
|---|---|---|--|
|  | - обозначение границы публичного сервитута | 1 | - обозначение характерной точки границы публичного сервитута |
|  | - обозначение границы земельного участка | | |
|  | - обозначение границы кадастрового квартала | 50:05:0030266 | - обозначение номера кадастрового квартала |
|  | - обозначение линии электропередачи | :77430 | - обозначение кадастрового номера земельного участка |
|  | - обозначение границы охранной зоны линии электропередачи | Сергиево-Посадский городской округ | - обозначение муниципального образования |
| | | Московская область | - обозначение субъекта |

Схема расположения границ публичного сервитута

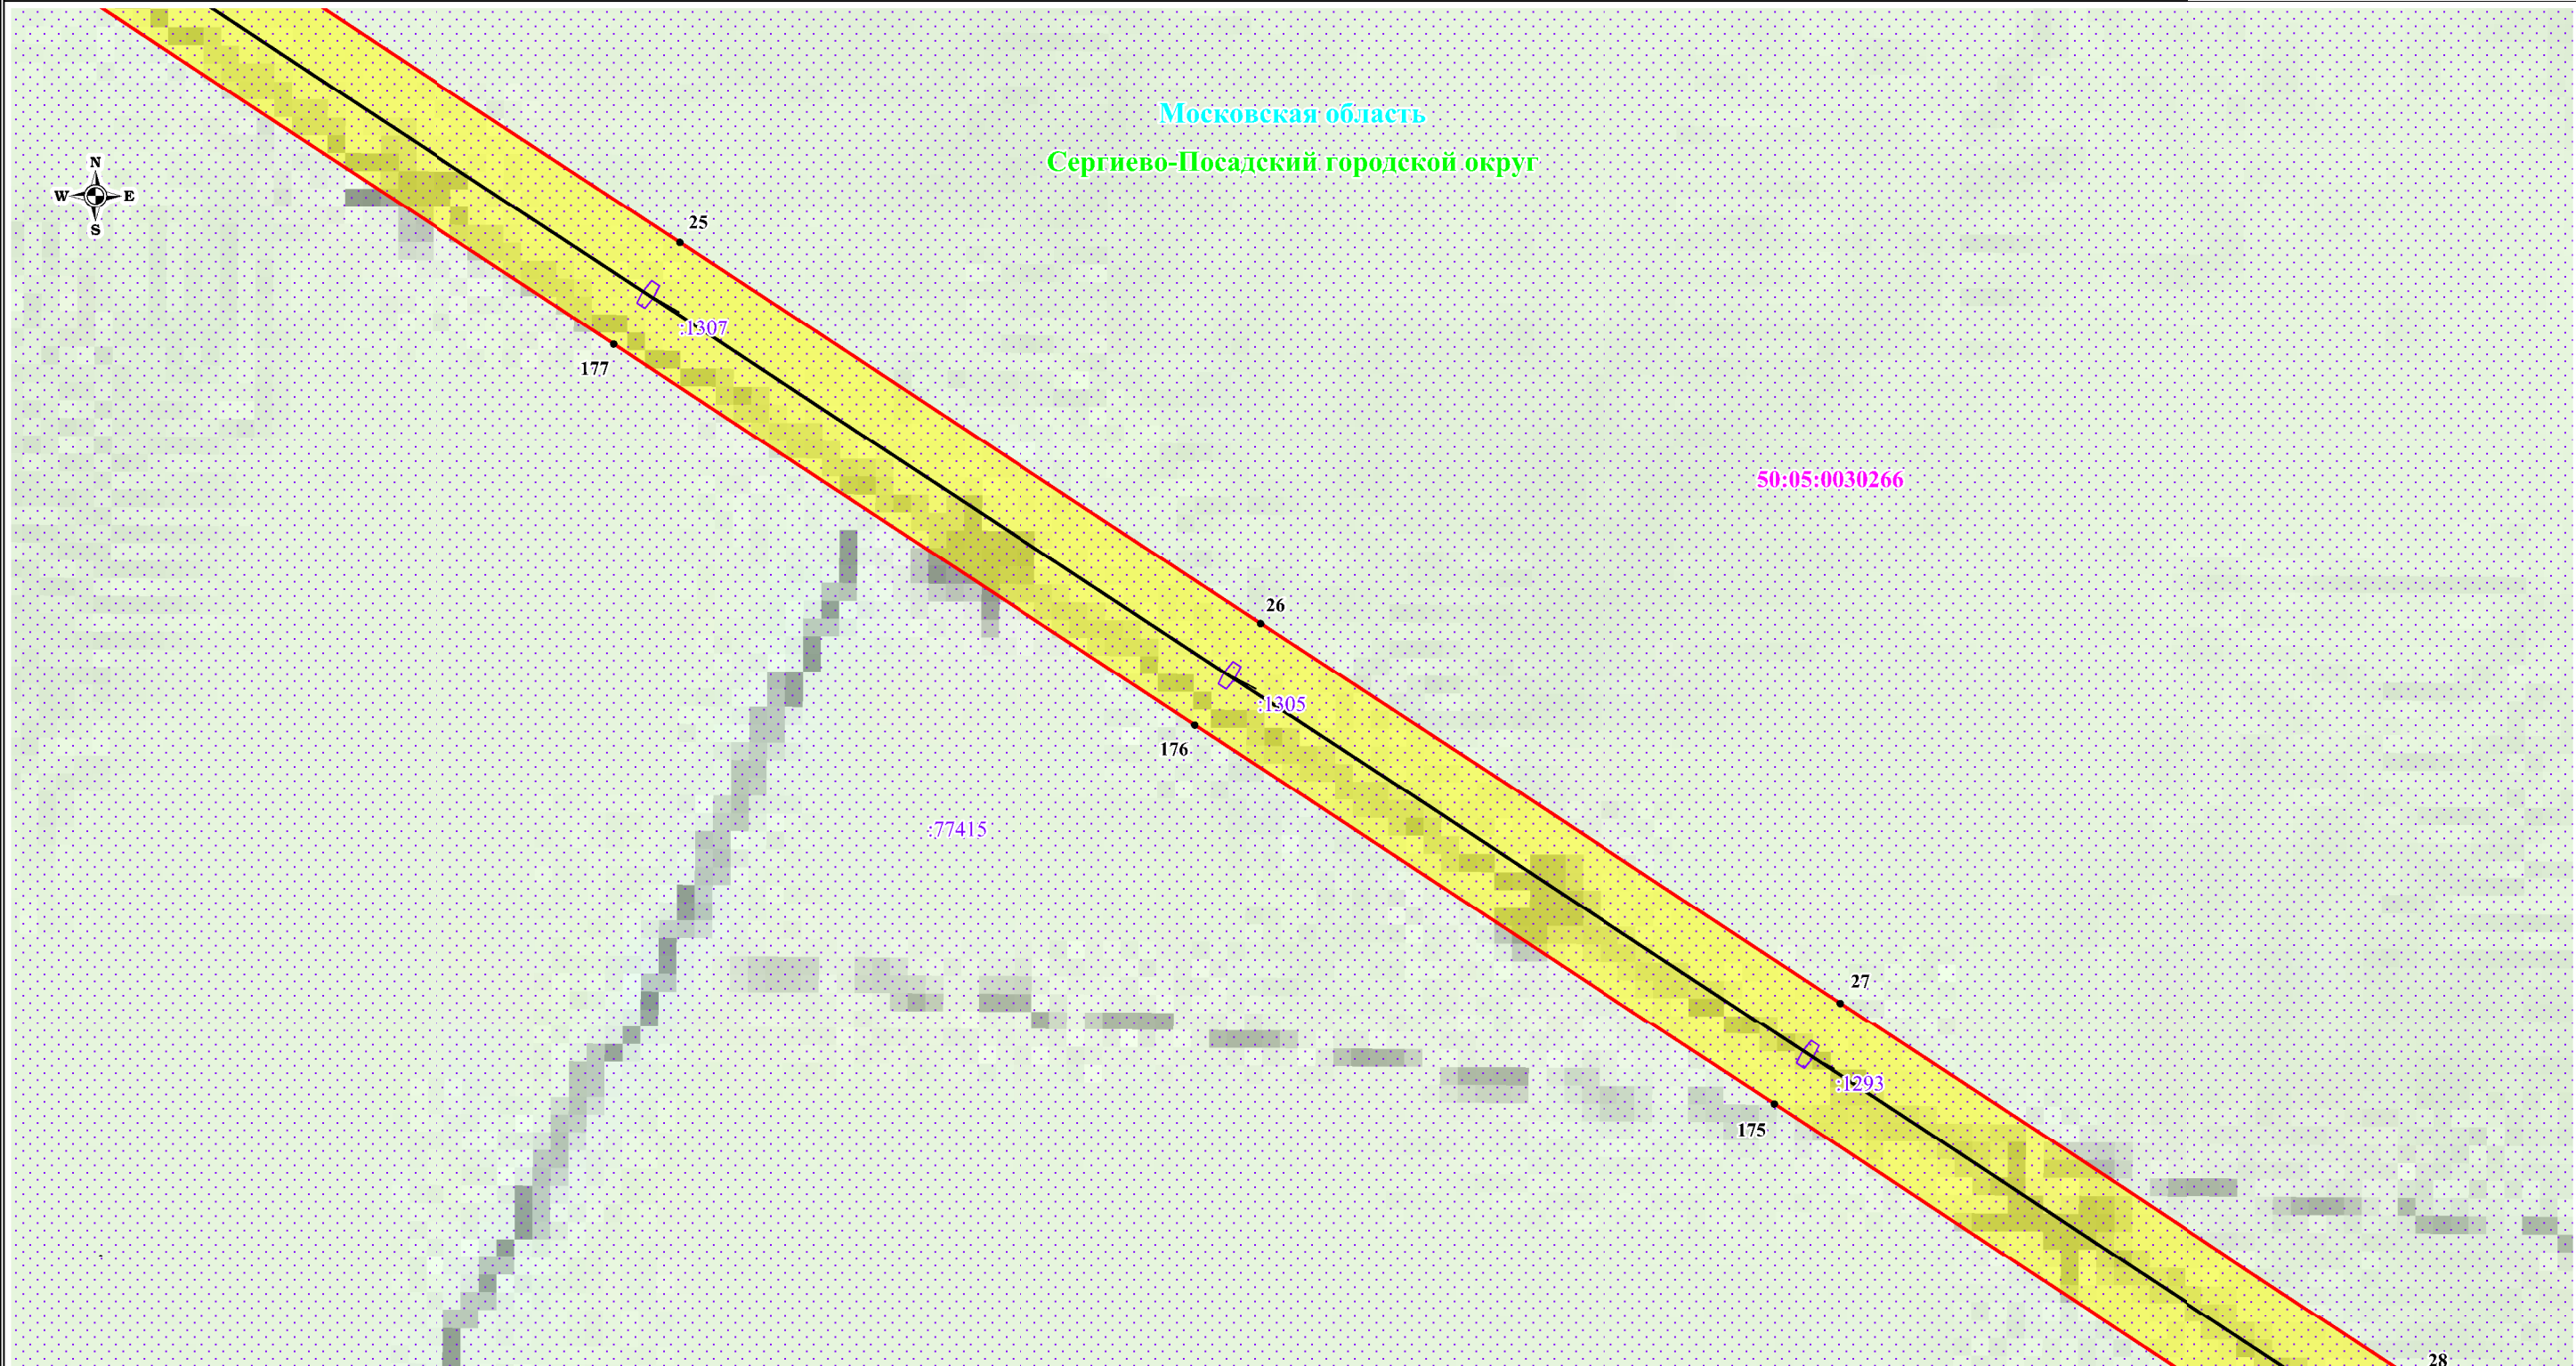


Масштаб: 1:2000

Используемые условные знаки и обозначения:

-  - обозначение границы публичного сервитута
-  - обозначение границы земельного участка
-  - обозначение границы кадастрового квартала
-  - обозначение линии электропередачи
-  - обозначение границы охранной зоны линии электропередачи


-  1 - обозначение характерной точки границы публичного сервитута
- 50:05:0030266 - обозначение номера кадастрового квартала
- :77430 - обозначение кадастрового номера земельного участка
- Сергиево-Посадский городской округ - обозначение муниципального образования
- Московская область - обозначение субъекта

Схема расположения границ публичного сервитута

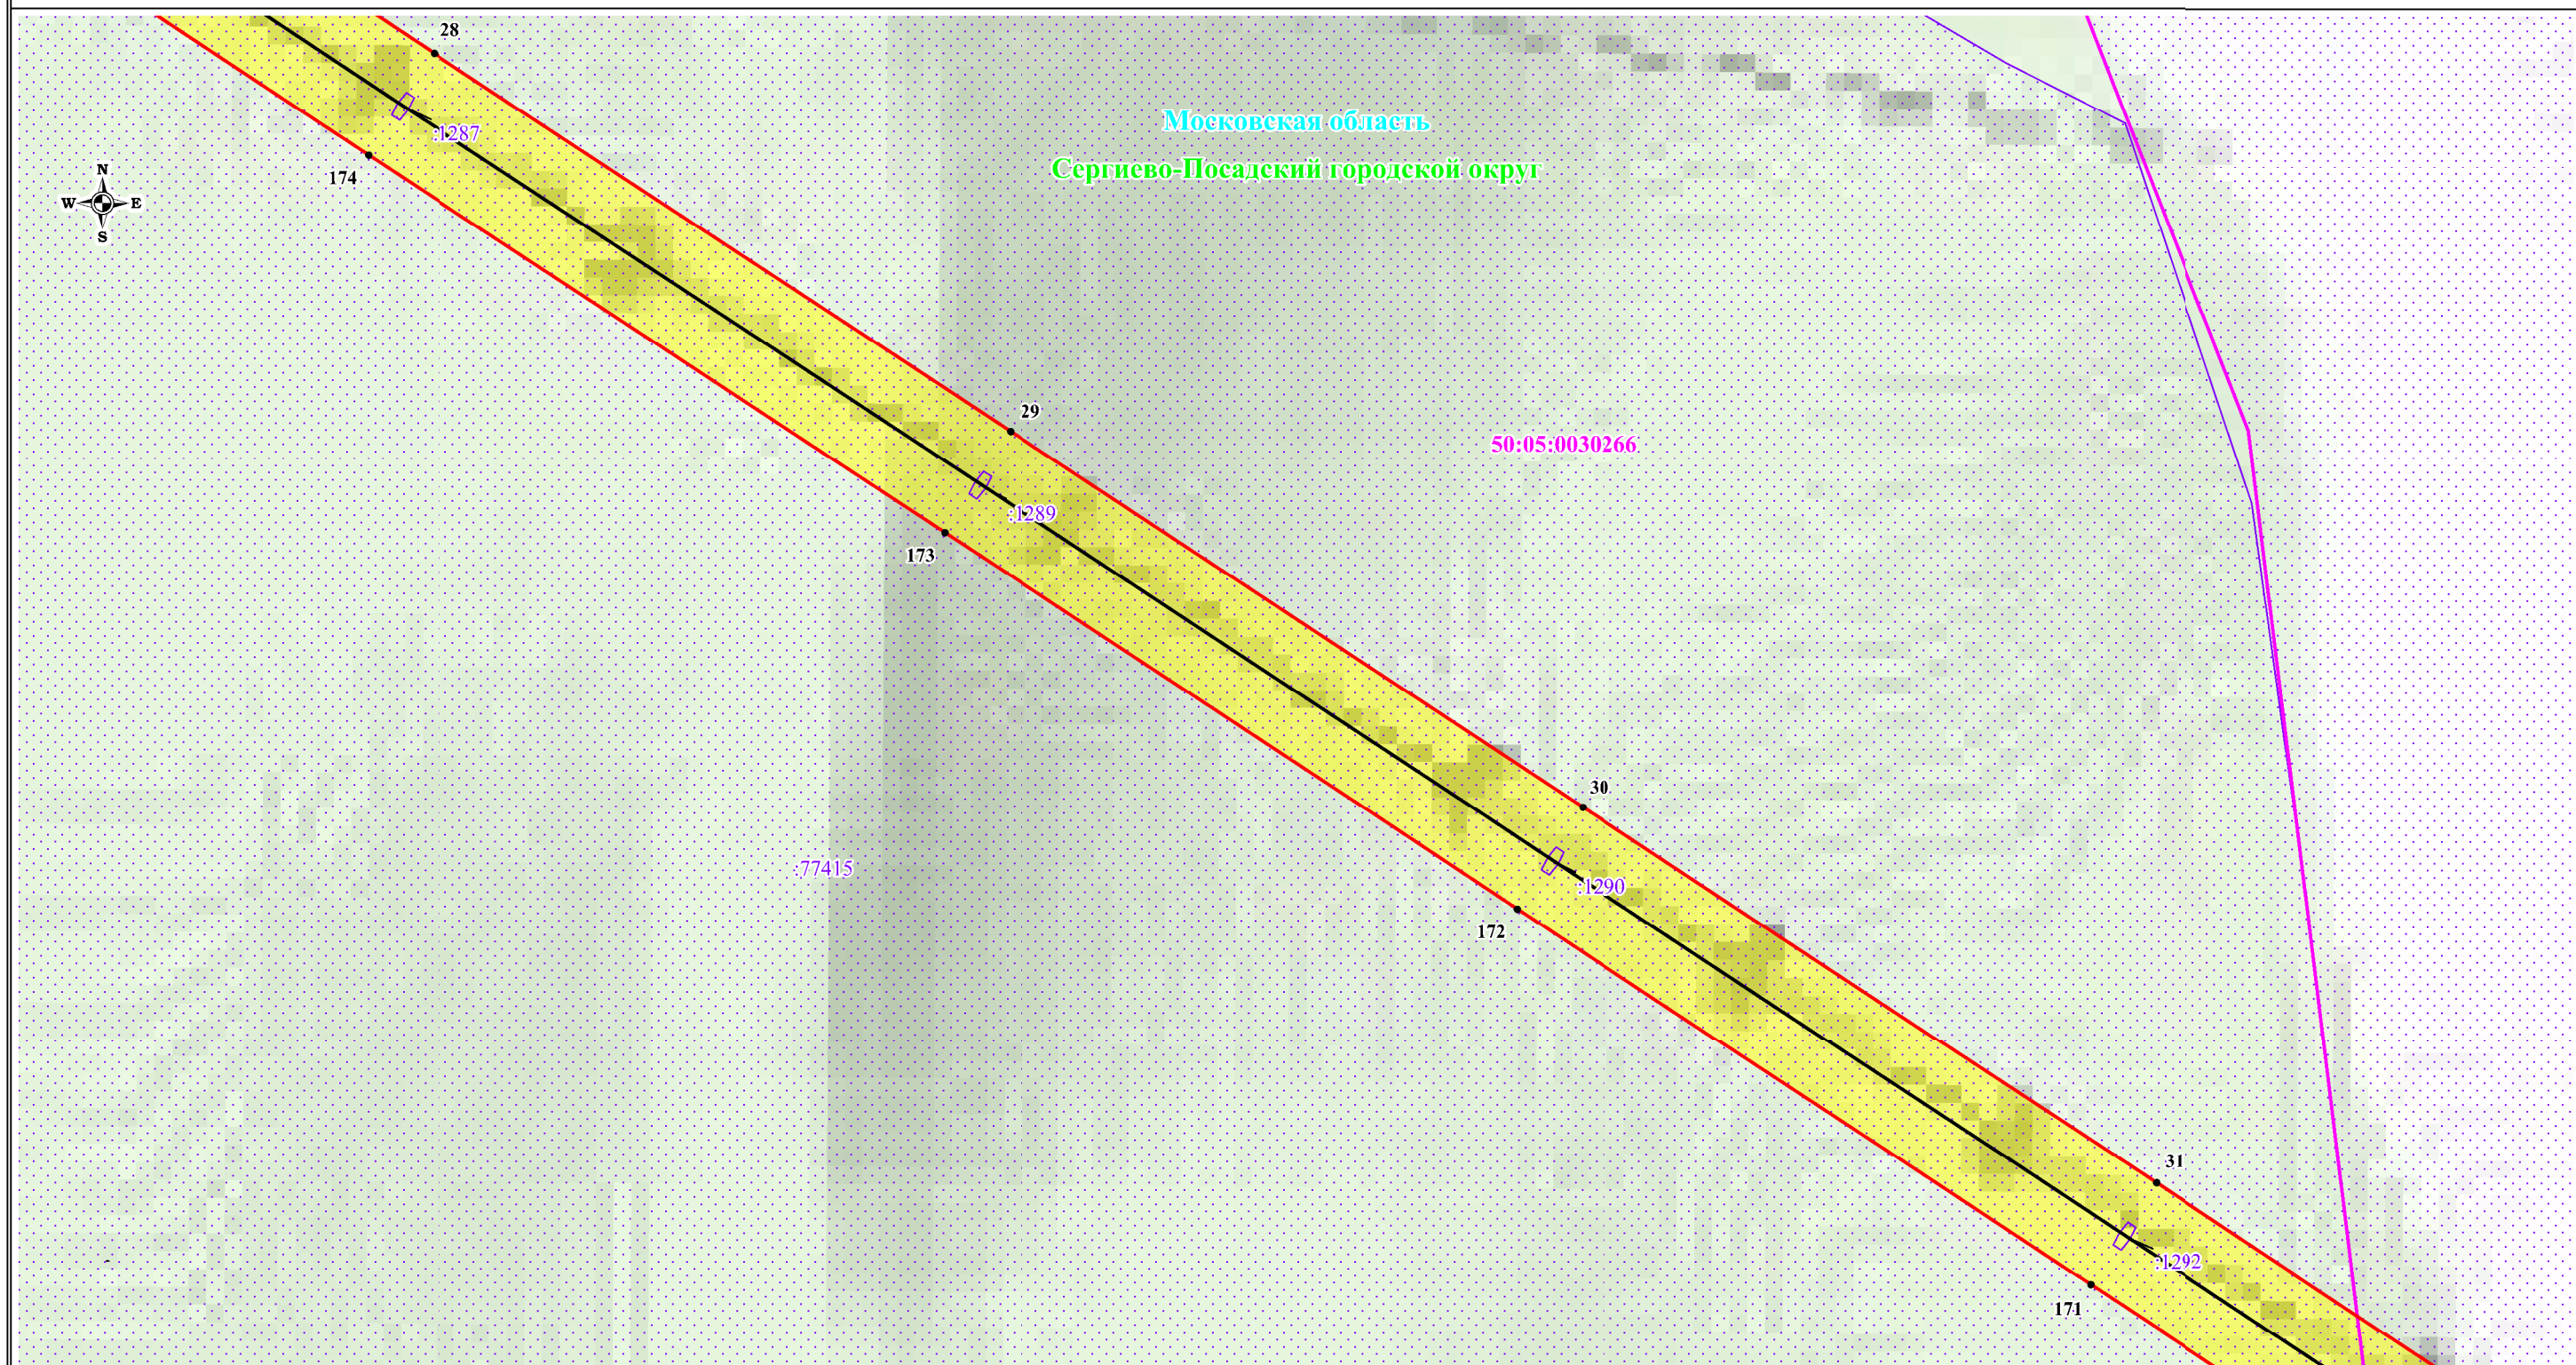


Масштаб: 1:2000

Используемые условные знаки и обозначения:

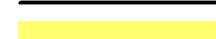-  - обозначение границы публичного сервитута
-  - обозначение границы земельного участка
-  - обозначение границы кадастрового квартала
-  - обозначение линии электропередачи
-  - обозначение границы охранной зоны линии электропередачи

-  1 - обозначение характерной точки границы публичного сервитута
- 50:05:0030266 - обозначение номера кадастрового квартала
- :77430 - обозначение кадастрового номера земельного участка
- Сергиево-Посадский городской округ - обозначение муниципального образования
- Московская область - обозначение субъекта

Схема расположения границ публичного сервитута

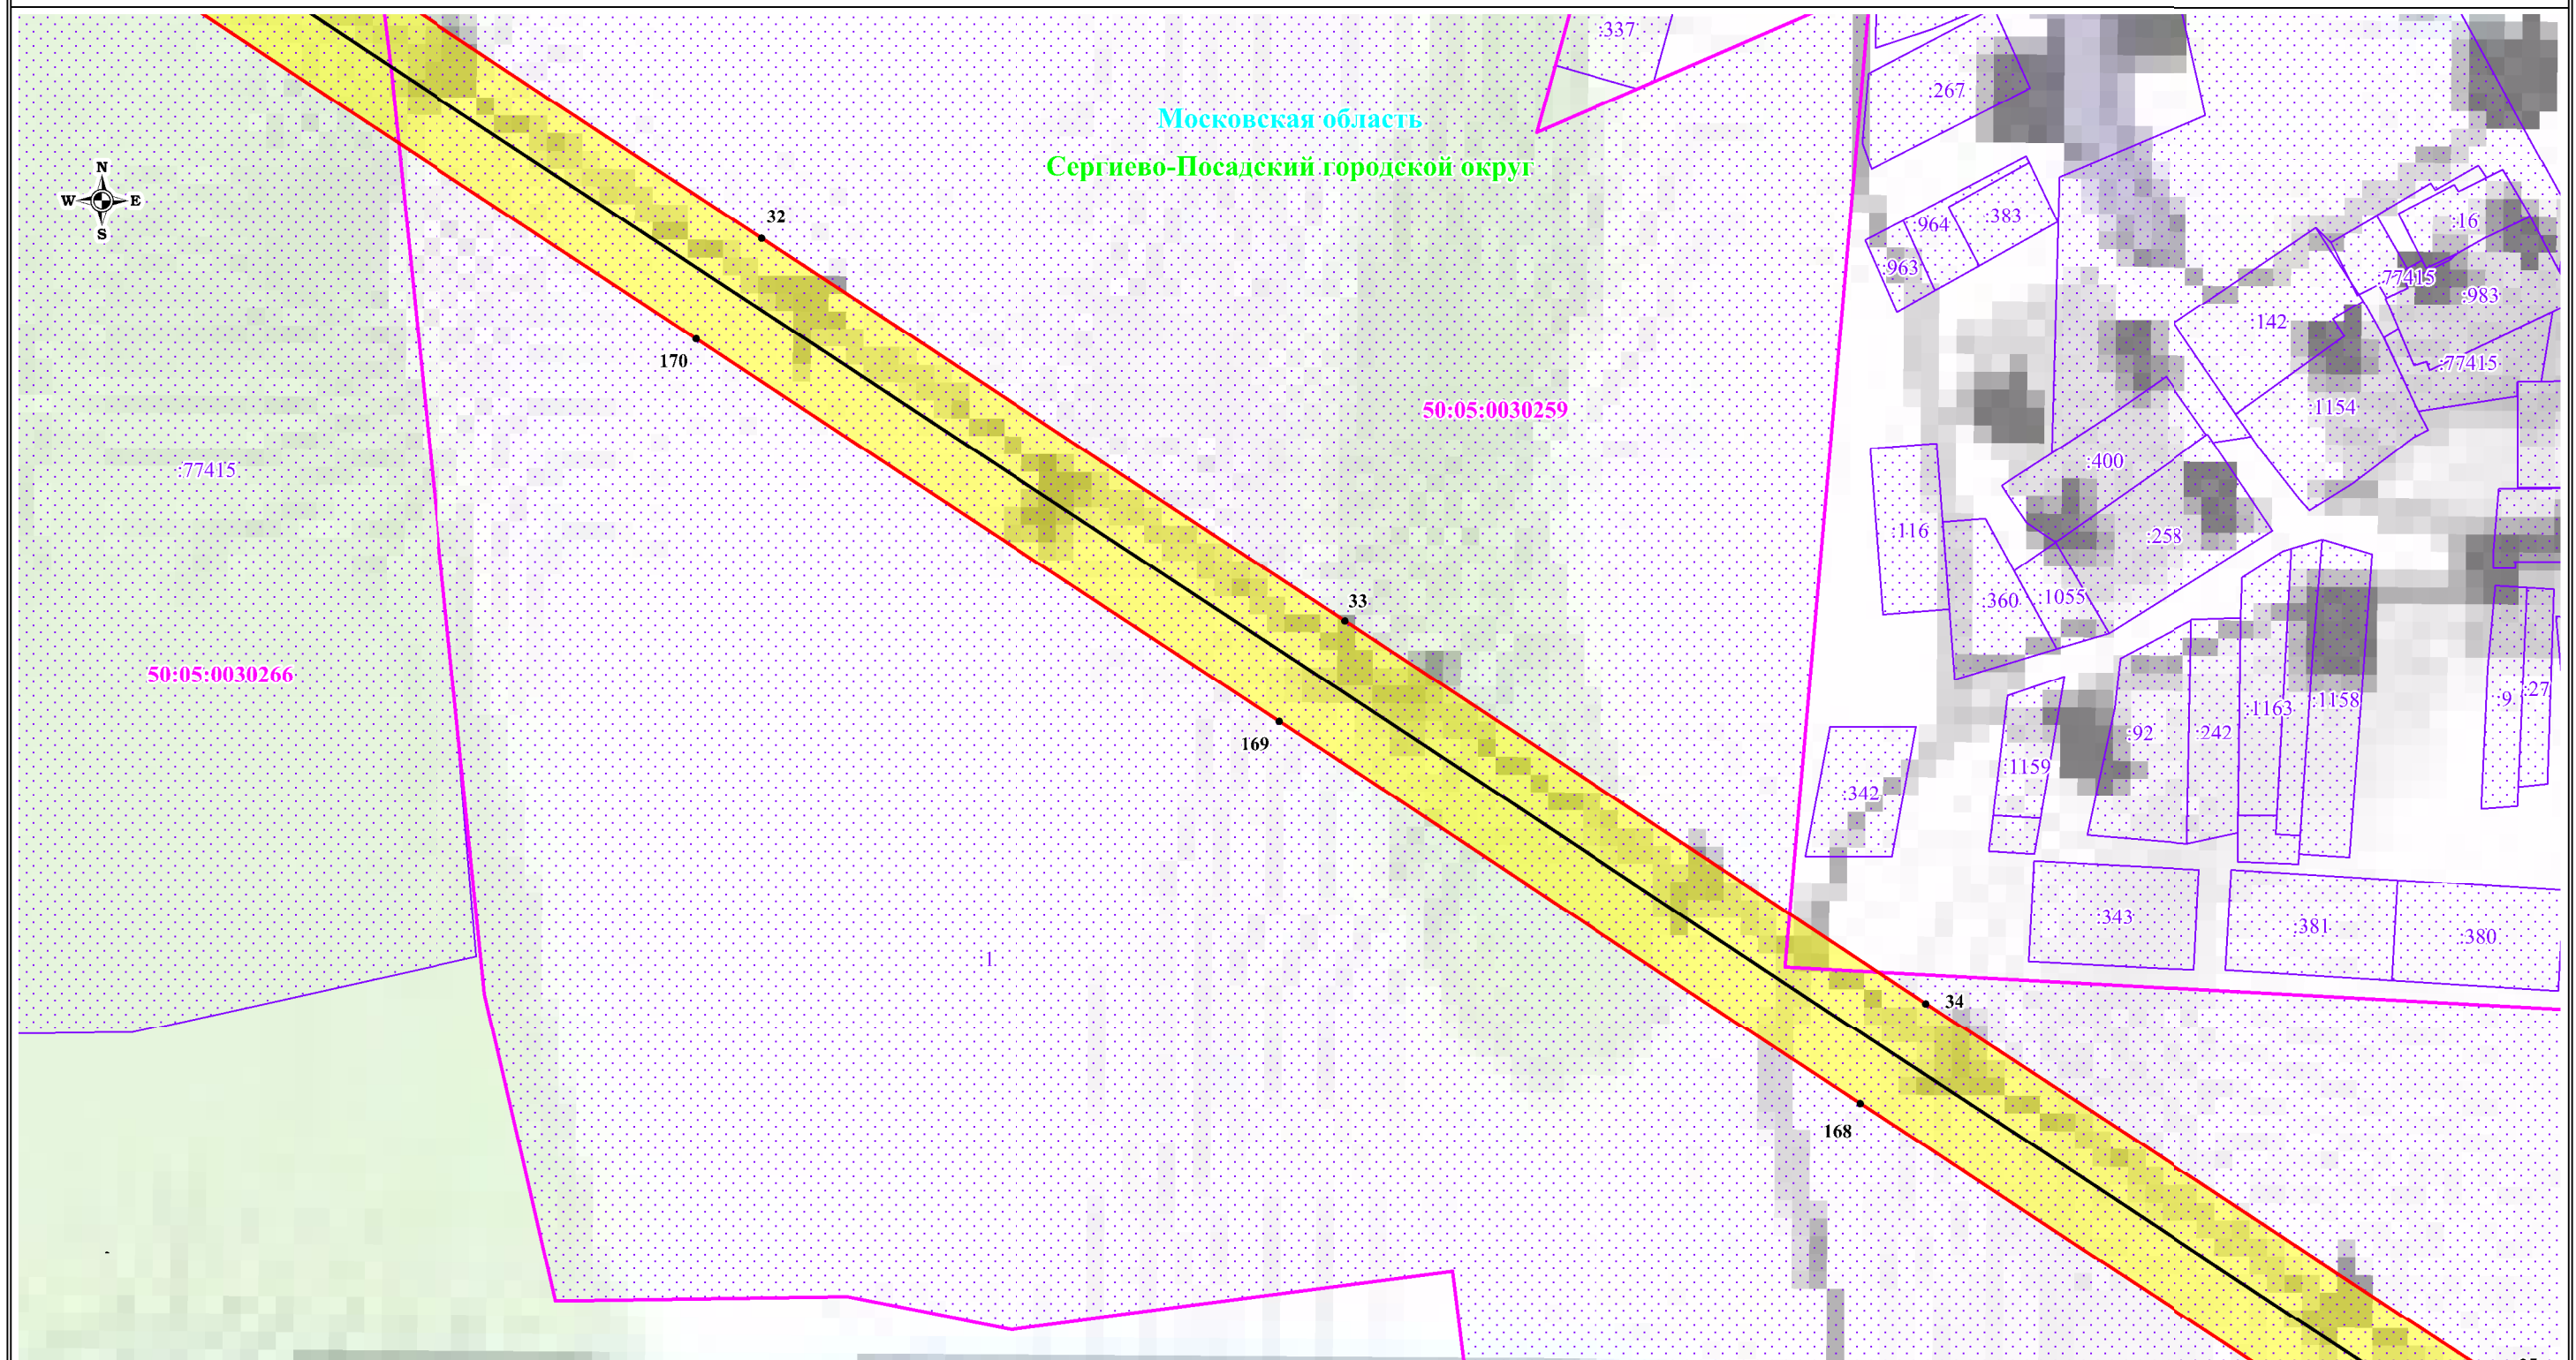


Масштаб: 1:2000

Используемые условные знаки и обозначения:

- обозначение границы публичного сервитута
- обозначение границы земельного участка
- обозначение границы кадастрового квартала
- обозначение линии электропередачи
- обозначение границы охранной зоны линии электропередачи

- обозначение характерной точки границы публичного сервитута
- обозначение номера кадастрового квартала
- обозначение кадастрового номера земельного участка
- обозначение муниципального образования
- обозначение субъекта

Схема расположения границ публичного сервитута

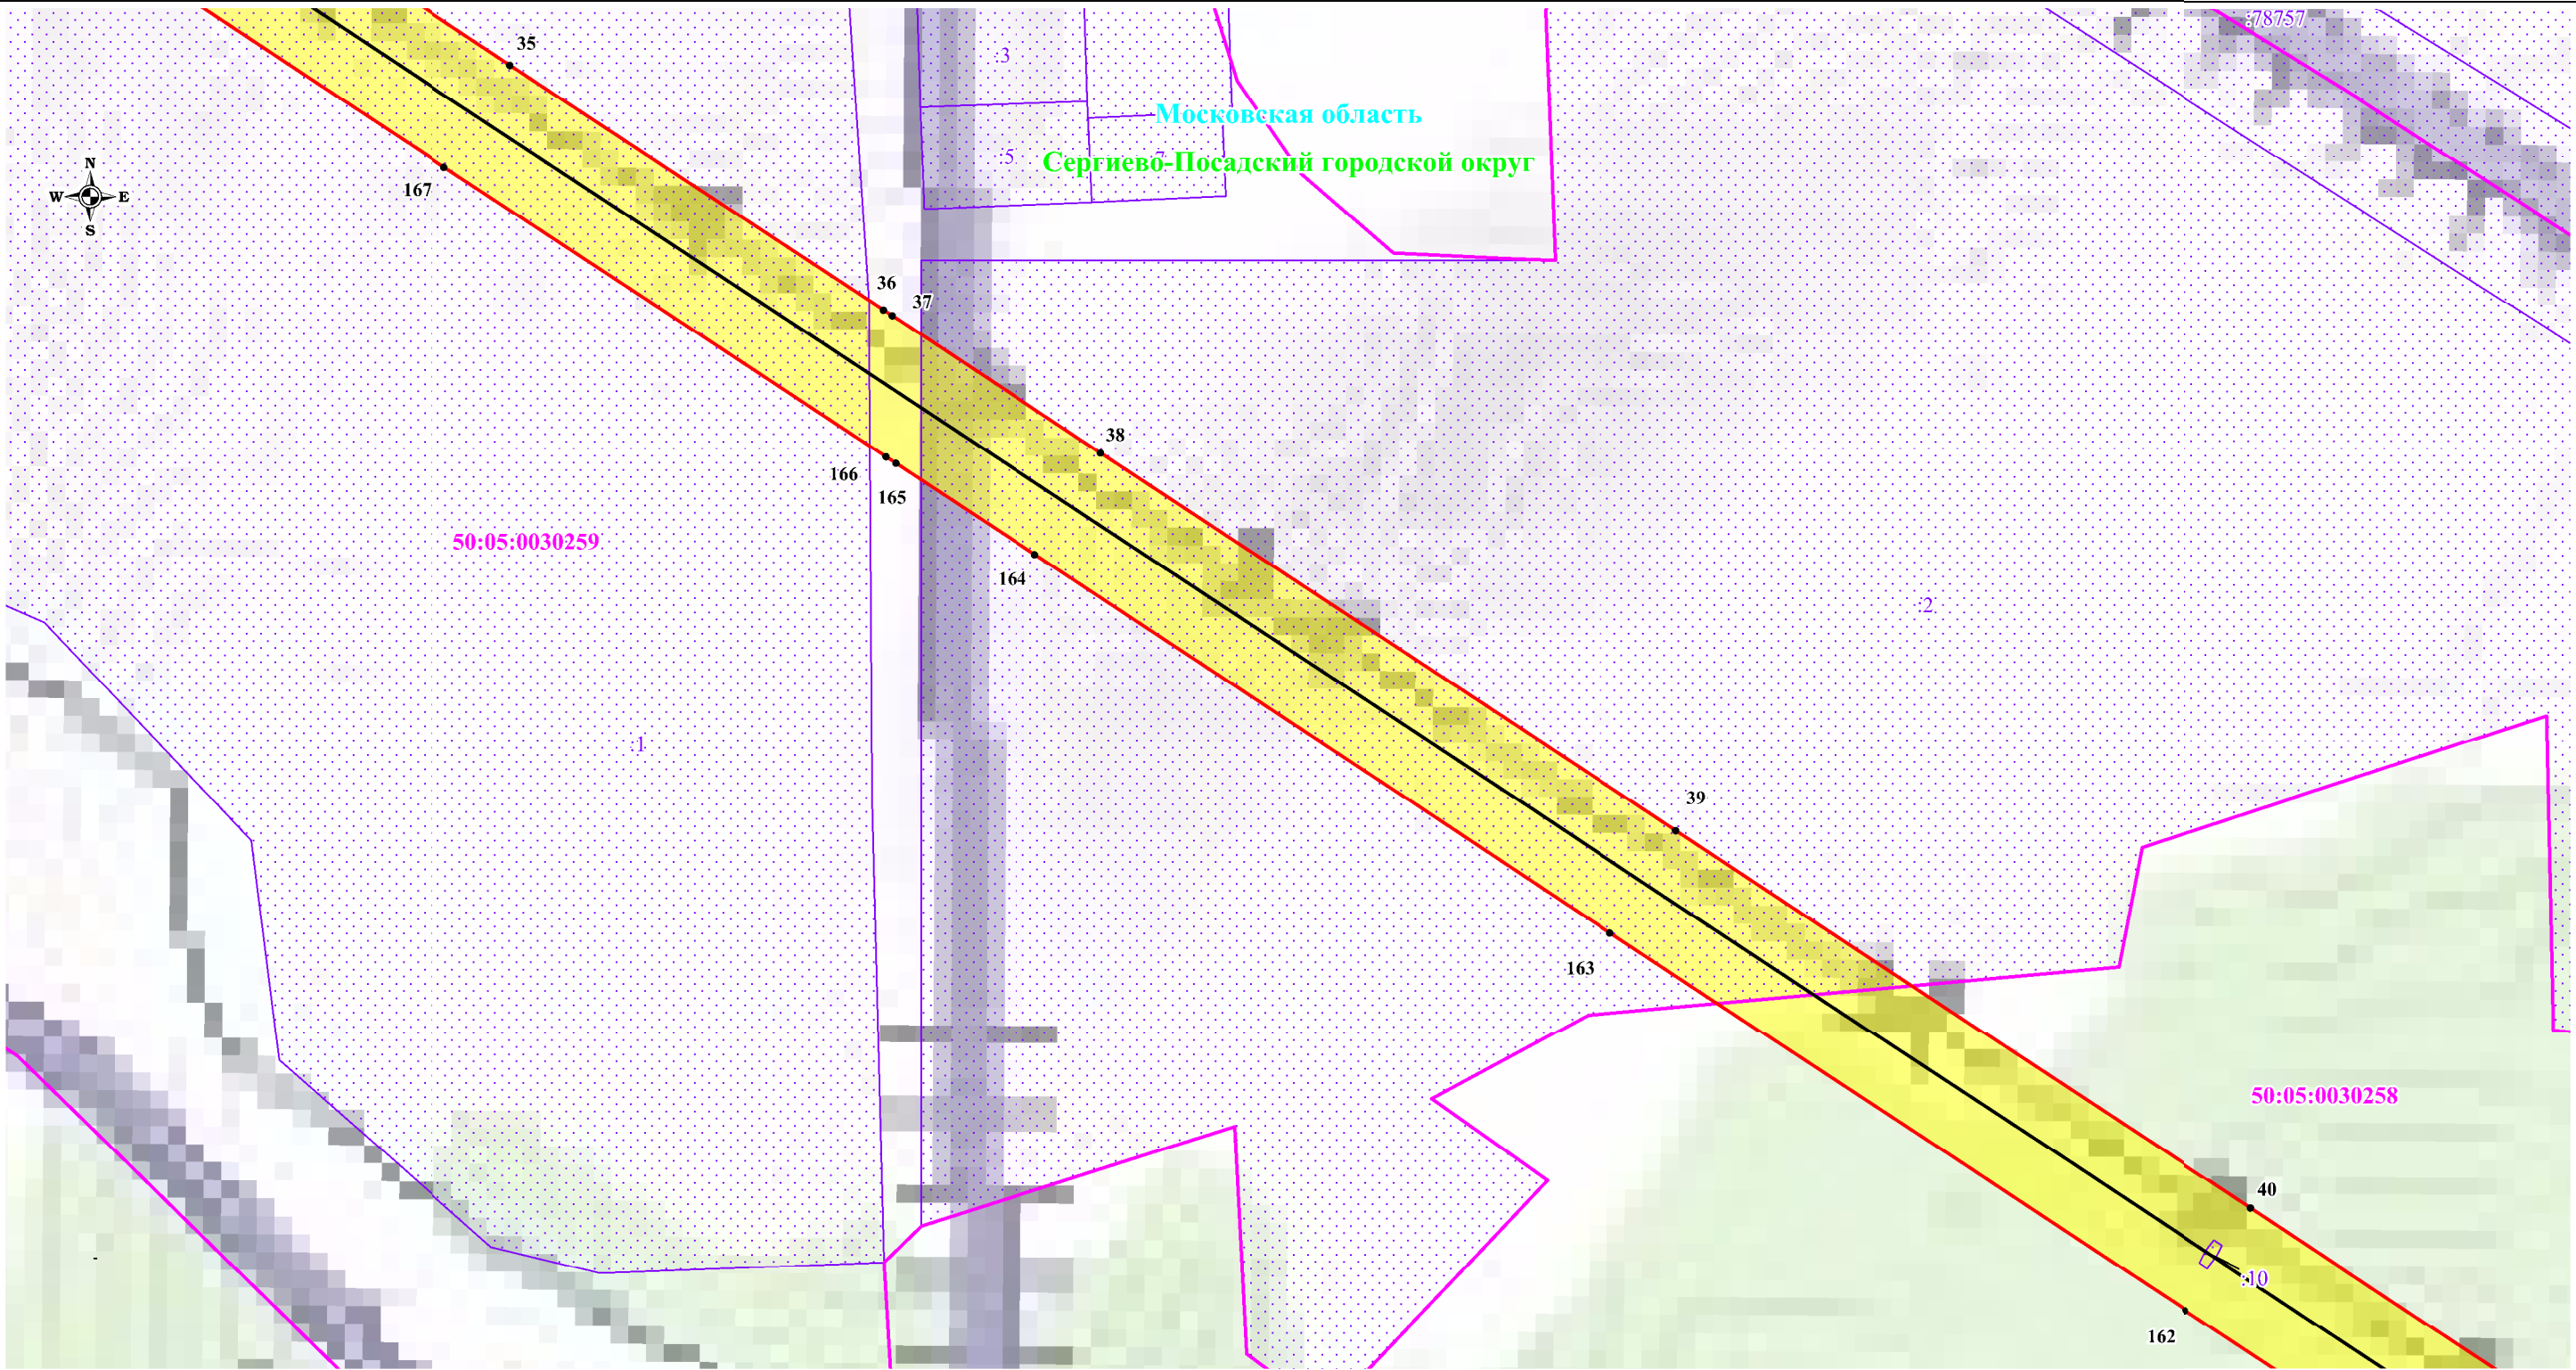


Масштаб: 1:2000

Используемые условные знаки и обозначения:

- обозначение границы публичного сервитута
- обозначение границы земельного участка
- обозначение границы кадастрового квартала
- обозначение линии электропередачи
- обозначение границы охранной зоны линии электропередачи

- обозначение характерной точки границы публичного сервитута
- обозначение номера кадастрового квартала
- обозначение кадастрового номера земельного участка
- обозначение муниципального образования
- обозначение субъекта

Схема расположения границ публичного сервитута

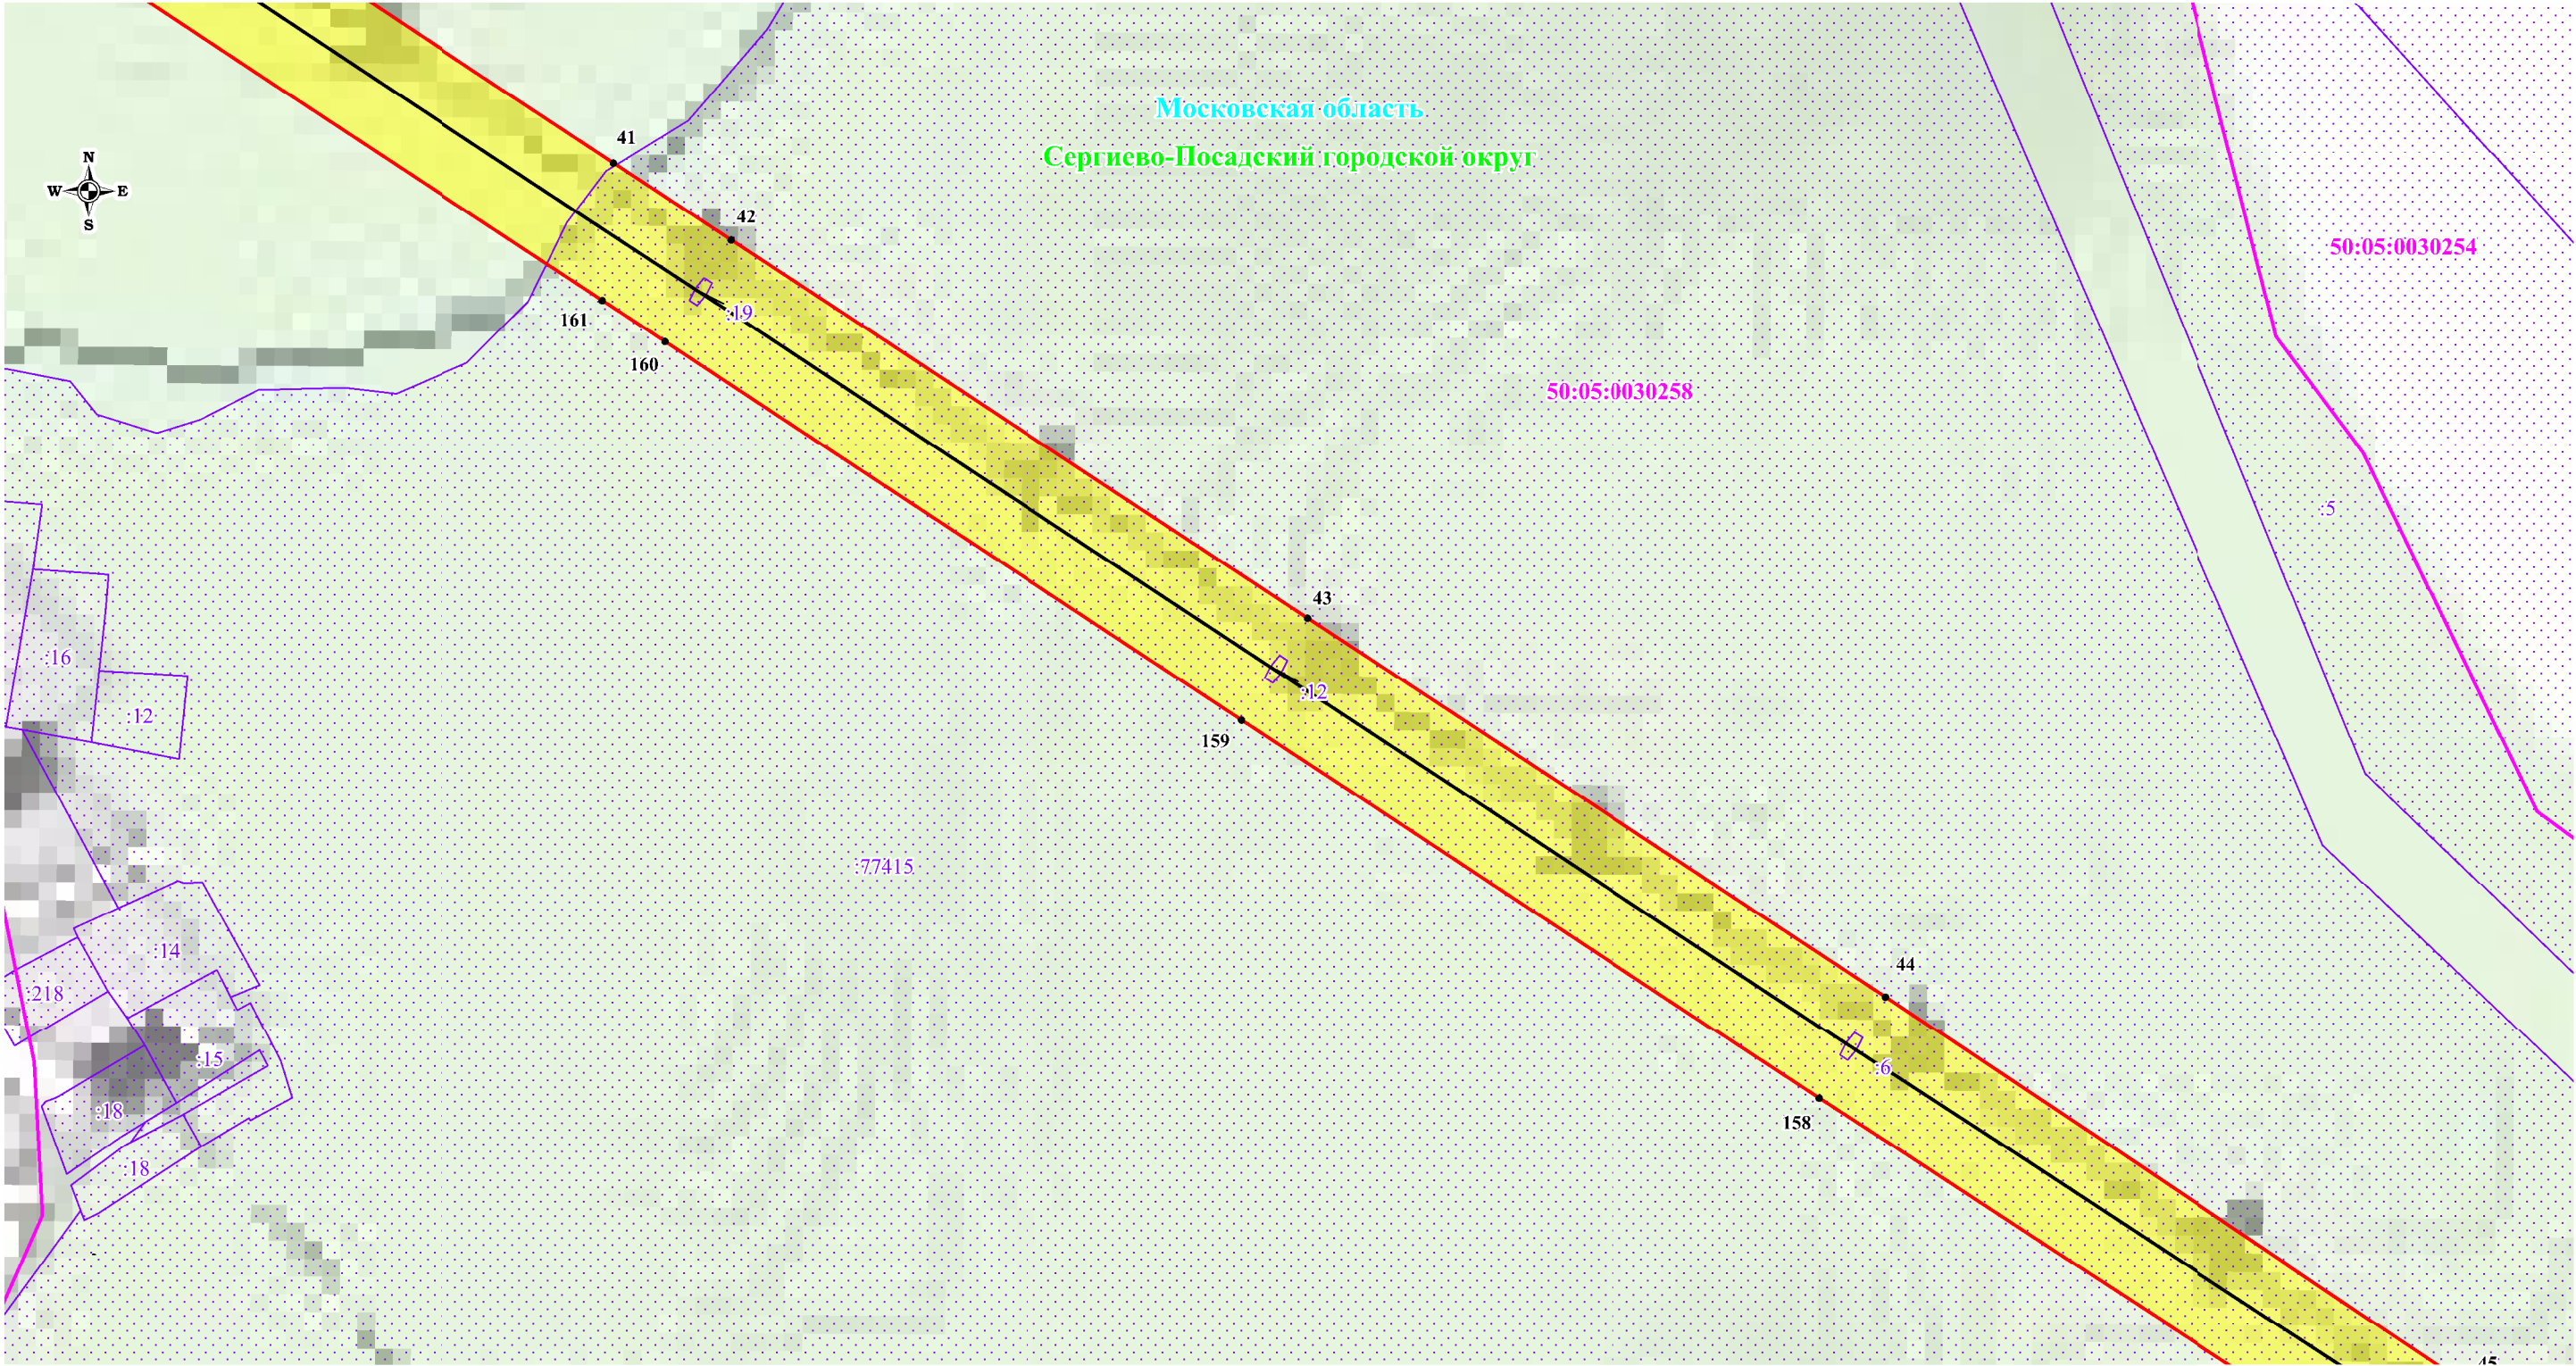


Масштаб: 1:2000

Используемые условные знаки и обозначения:

- обозначение границы публичного сервитута
- обозначение границы земельного участка
- обозначение границы кадастрового квартала
- обозначение линии электропередачи
- обозначение границы охранной зоны линии электропередачи

- обозначение характерной точки границы публичного сервитута
- обозначение номера кадастрового квартала
- обозначение кадастрового номера земельного участка
- обозначение муниципального образования
- обозначение субъекта

Схема расположения границ публичного сервитута

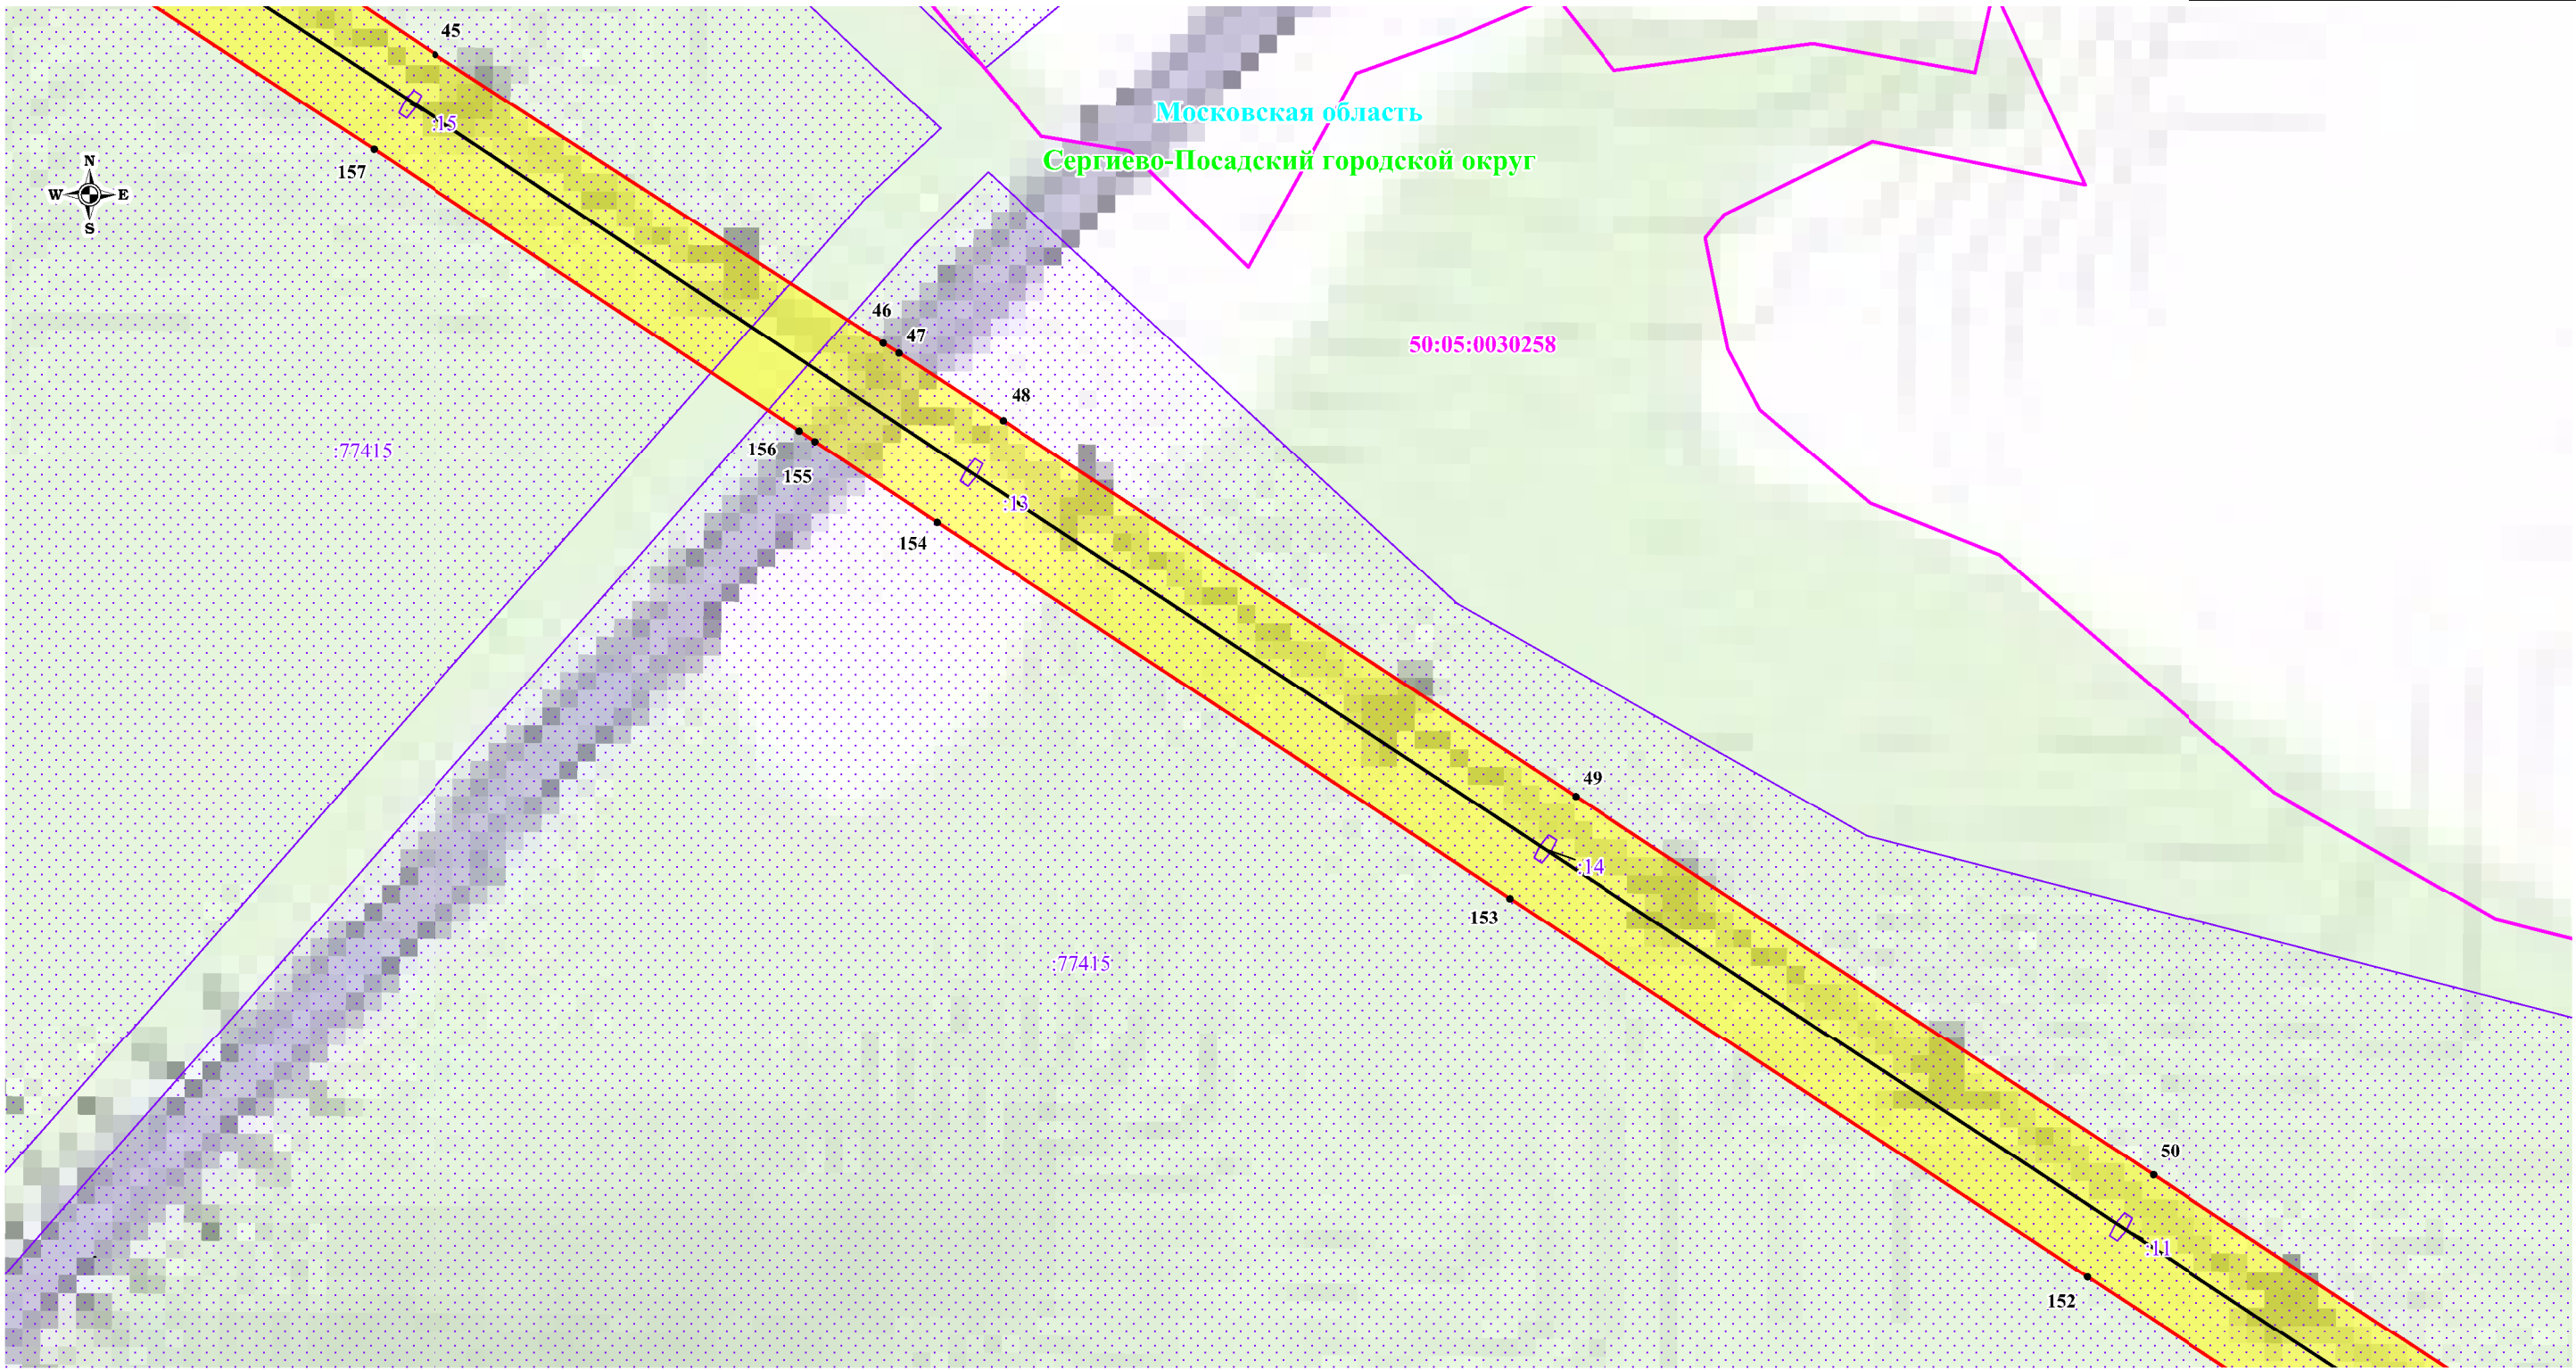


Масштаб: 1:2000

Используемые условные знаки и обозначения:

- обозначение границы публичного сервитута
- обозначение границы земельного участка
- обозначение границы кадастрового квартала
- обозначение линии электропередачи
- обозначение границы охранной зоны линии электропередачи

- обозначение характерной точки границы публичного сервитута
- обозначение номера кадастрового квартала
- обозначение кадастрового номера земельного участка
- обозначение муниципального образования
- обозначение субъекта

Схема расположения границ публичного сервитута

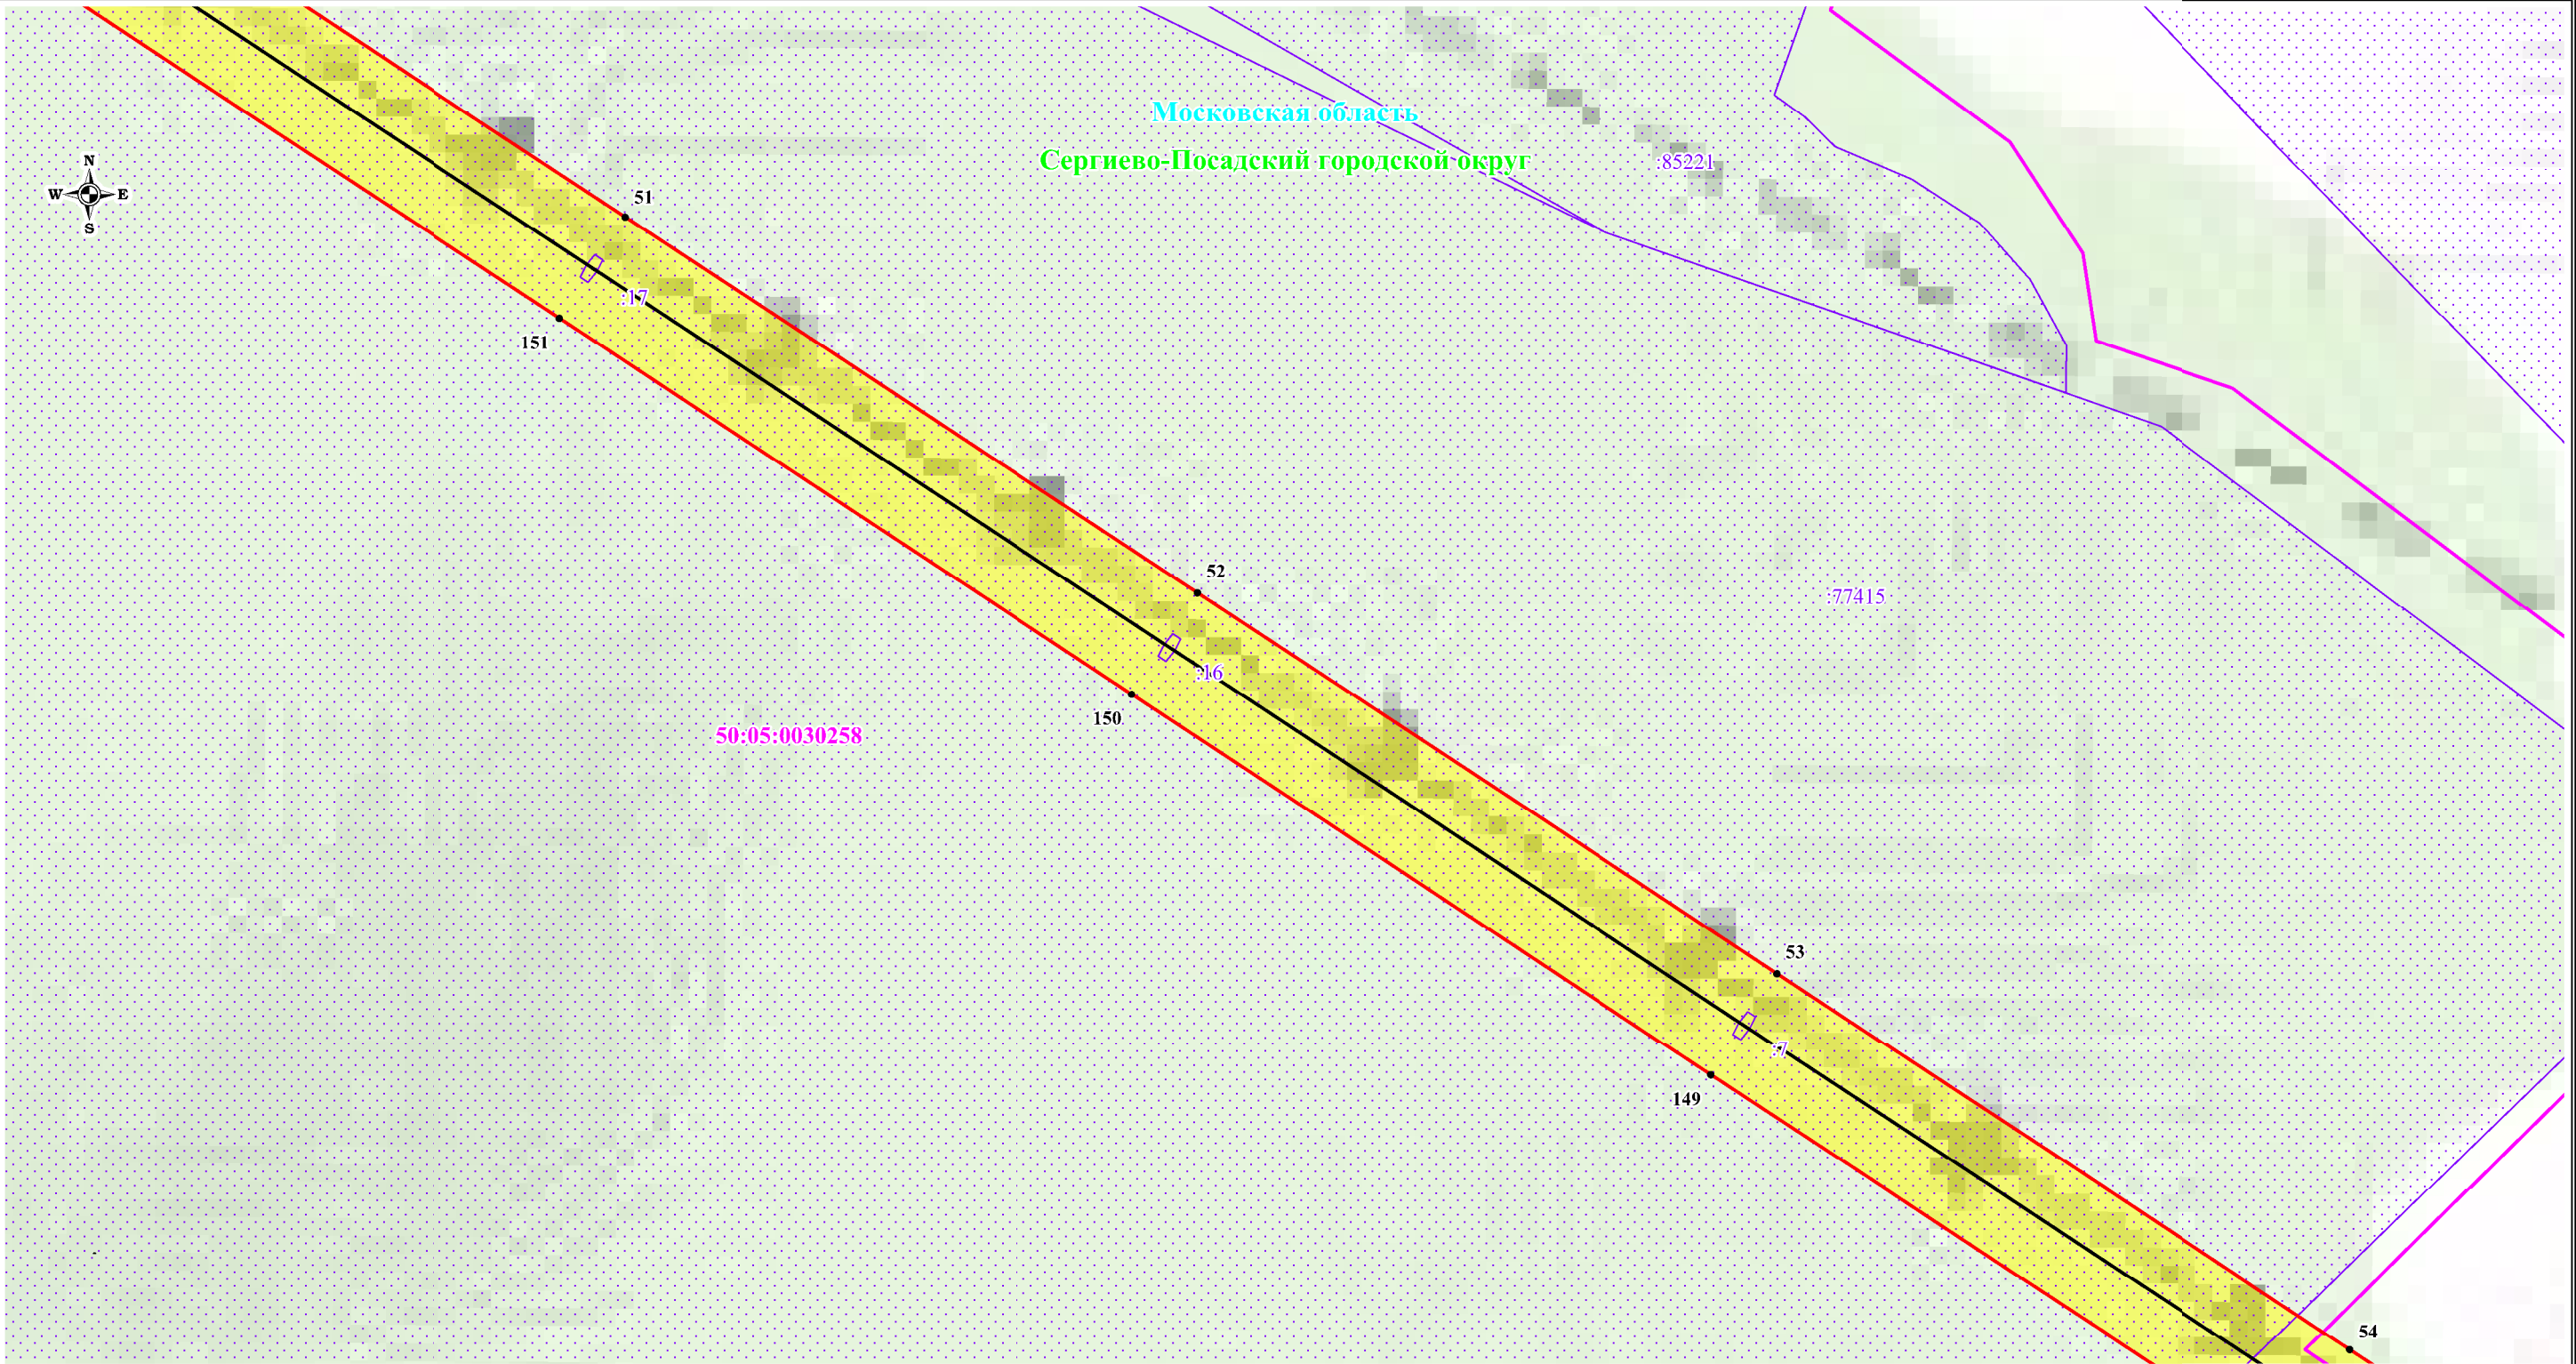


Масштаб: 1:2000

Используемые условные знаки и обозначения:

- обозначение границы публичного сервитута
- обозначение границы земельного участка
- обозначение границы кадастрового квартала
- обозначение линии электропередачи
- обозначение границы охранной зоны линии электропередачи

- обозначение характерной точки границы публичного сервитута
- обозначение номера кадастрового квартала
- обозначение кадастрового номера земельного участка
- обозначение муниципального образования
- обозначение субъекта

Схема расположения границ публичного сервитута

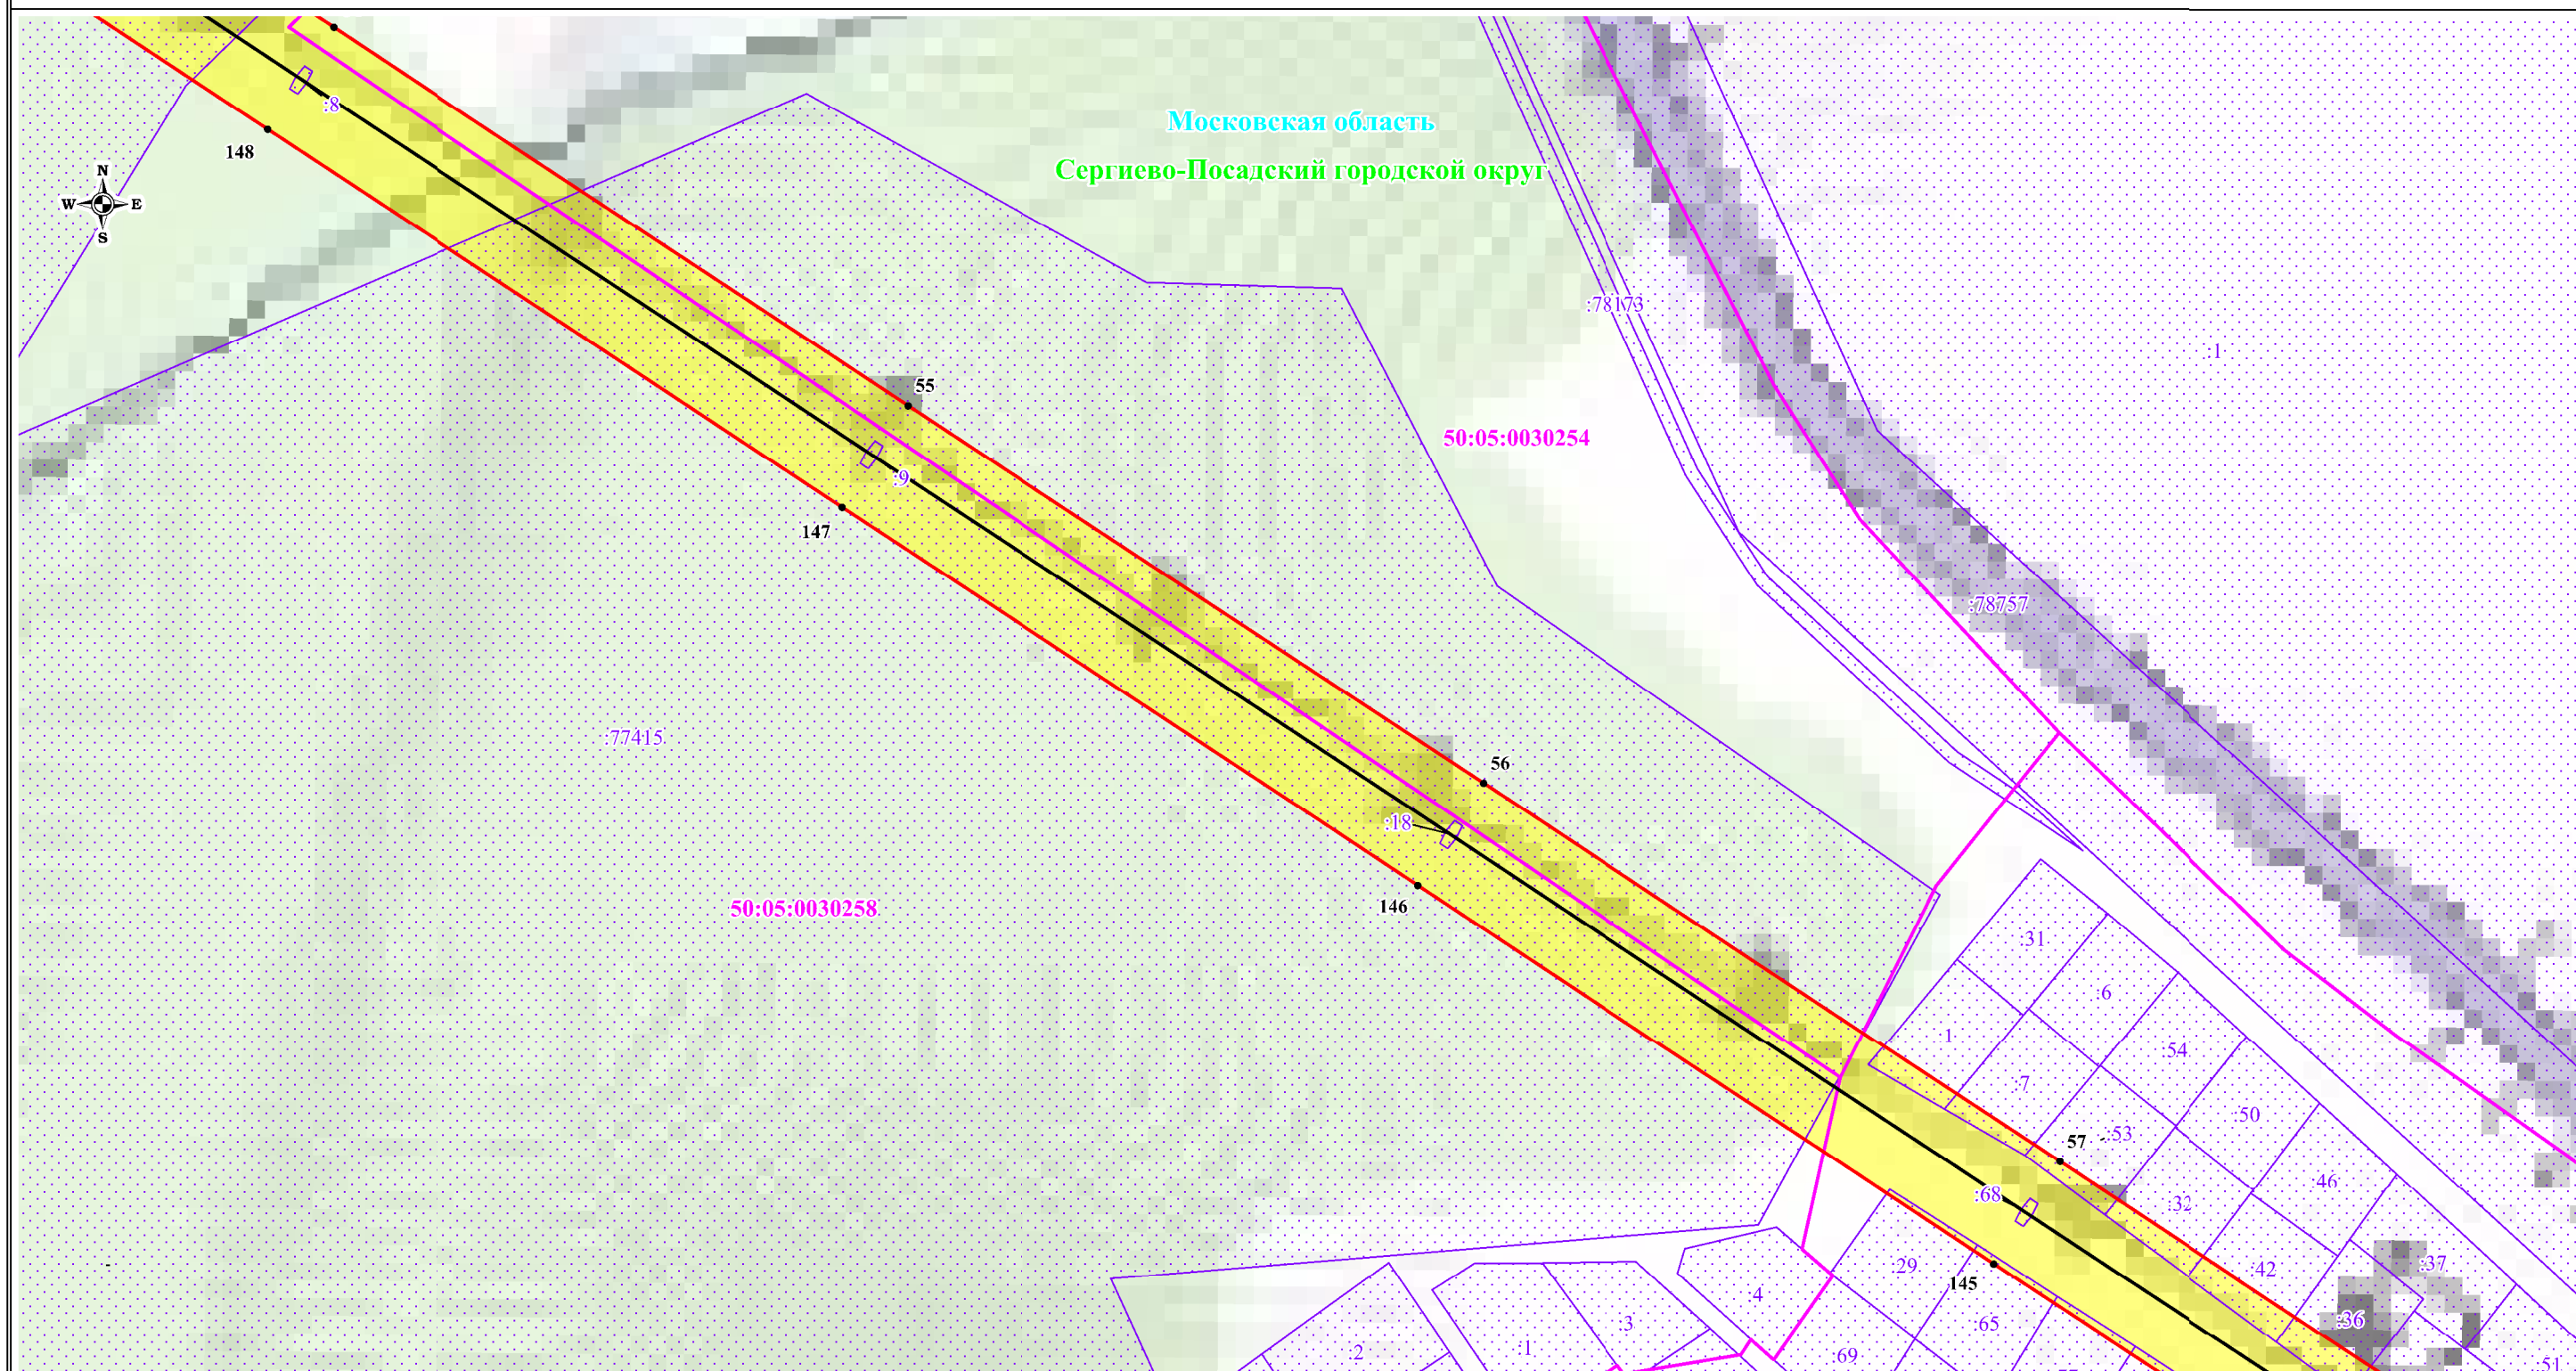


Масштаб: 1:2000

Используемые условные знаки и обозначения:

-  - обозначение границы публичного сервитута
-  - обозначение границы земельного участка
-  - обозначение границы кадастрового квартала
-  - обозначение линии электропередачи
-  - обозначение границы охранной зоны линии электропередачи

-  1 - обозначение характерной точки границы публичного сервитута
- 50:05:0030266 - обозначение номера кадастрового квартала
- 50:05:0030266:77430 - обозначение кадастрового номера земельного участка
- Сергиево-Посадский городской округ - обозначение муниципального образования
- Московская область - обозначение субъекта

Схема расположения границ публичного сервитута

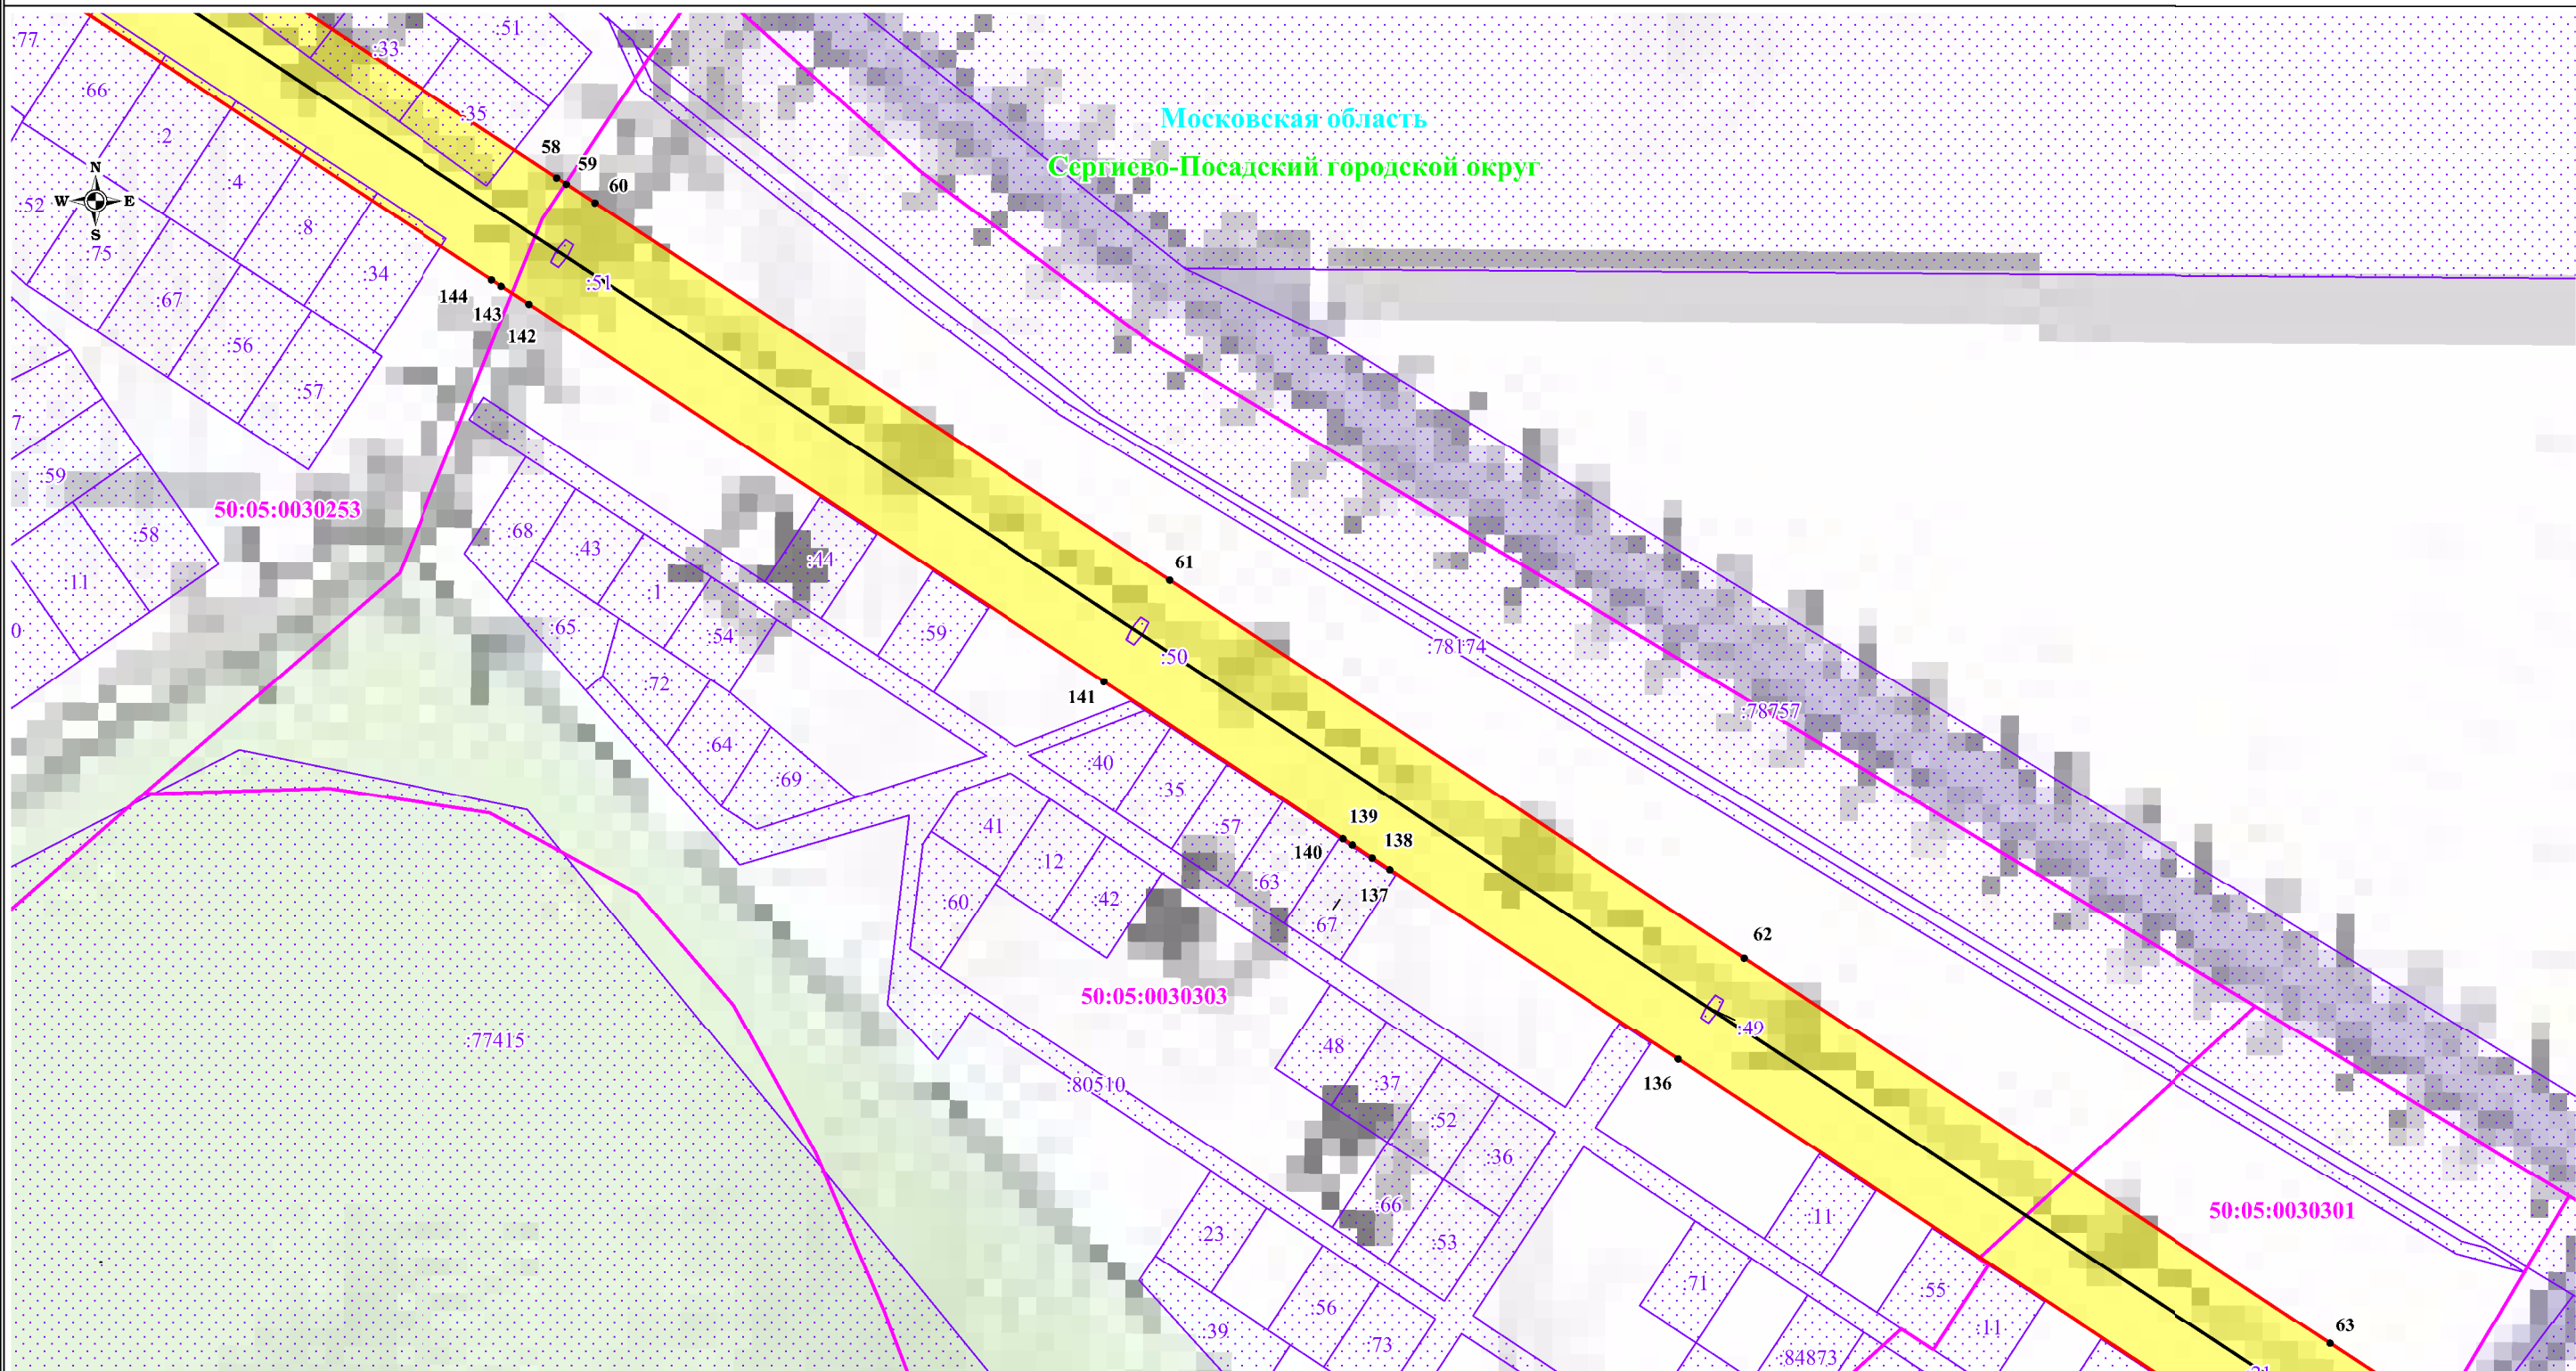


Масштаб: 1:2000

Используемые условные знаки и обозначения:



- обозначение границы публичного сервитута
- обозначение границы земельного участка
- обозначение границы кадастрового квартала
- обозначение линии электропередачи
- обозначение границы охранной зоны линии электропередачи

- обозначение характерной точки границы публичного сервитута
- обозначение номера кадастрового квартала
- обозначение кадастрового номера земельного участка
- обозначение муниципального образования
- обозначение субъекта

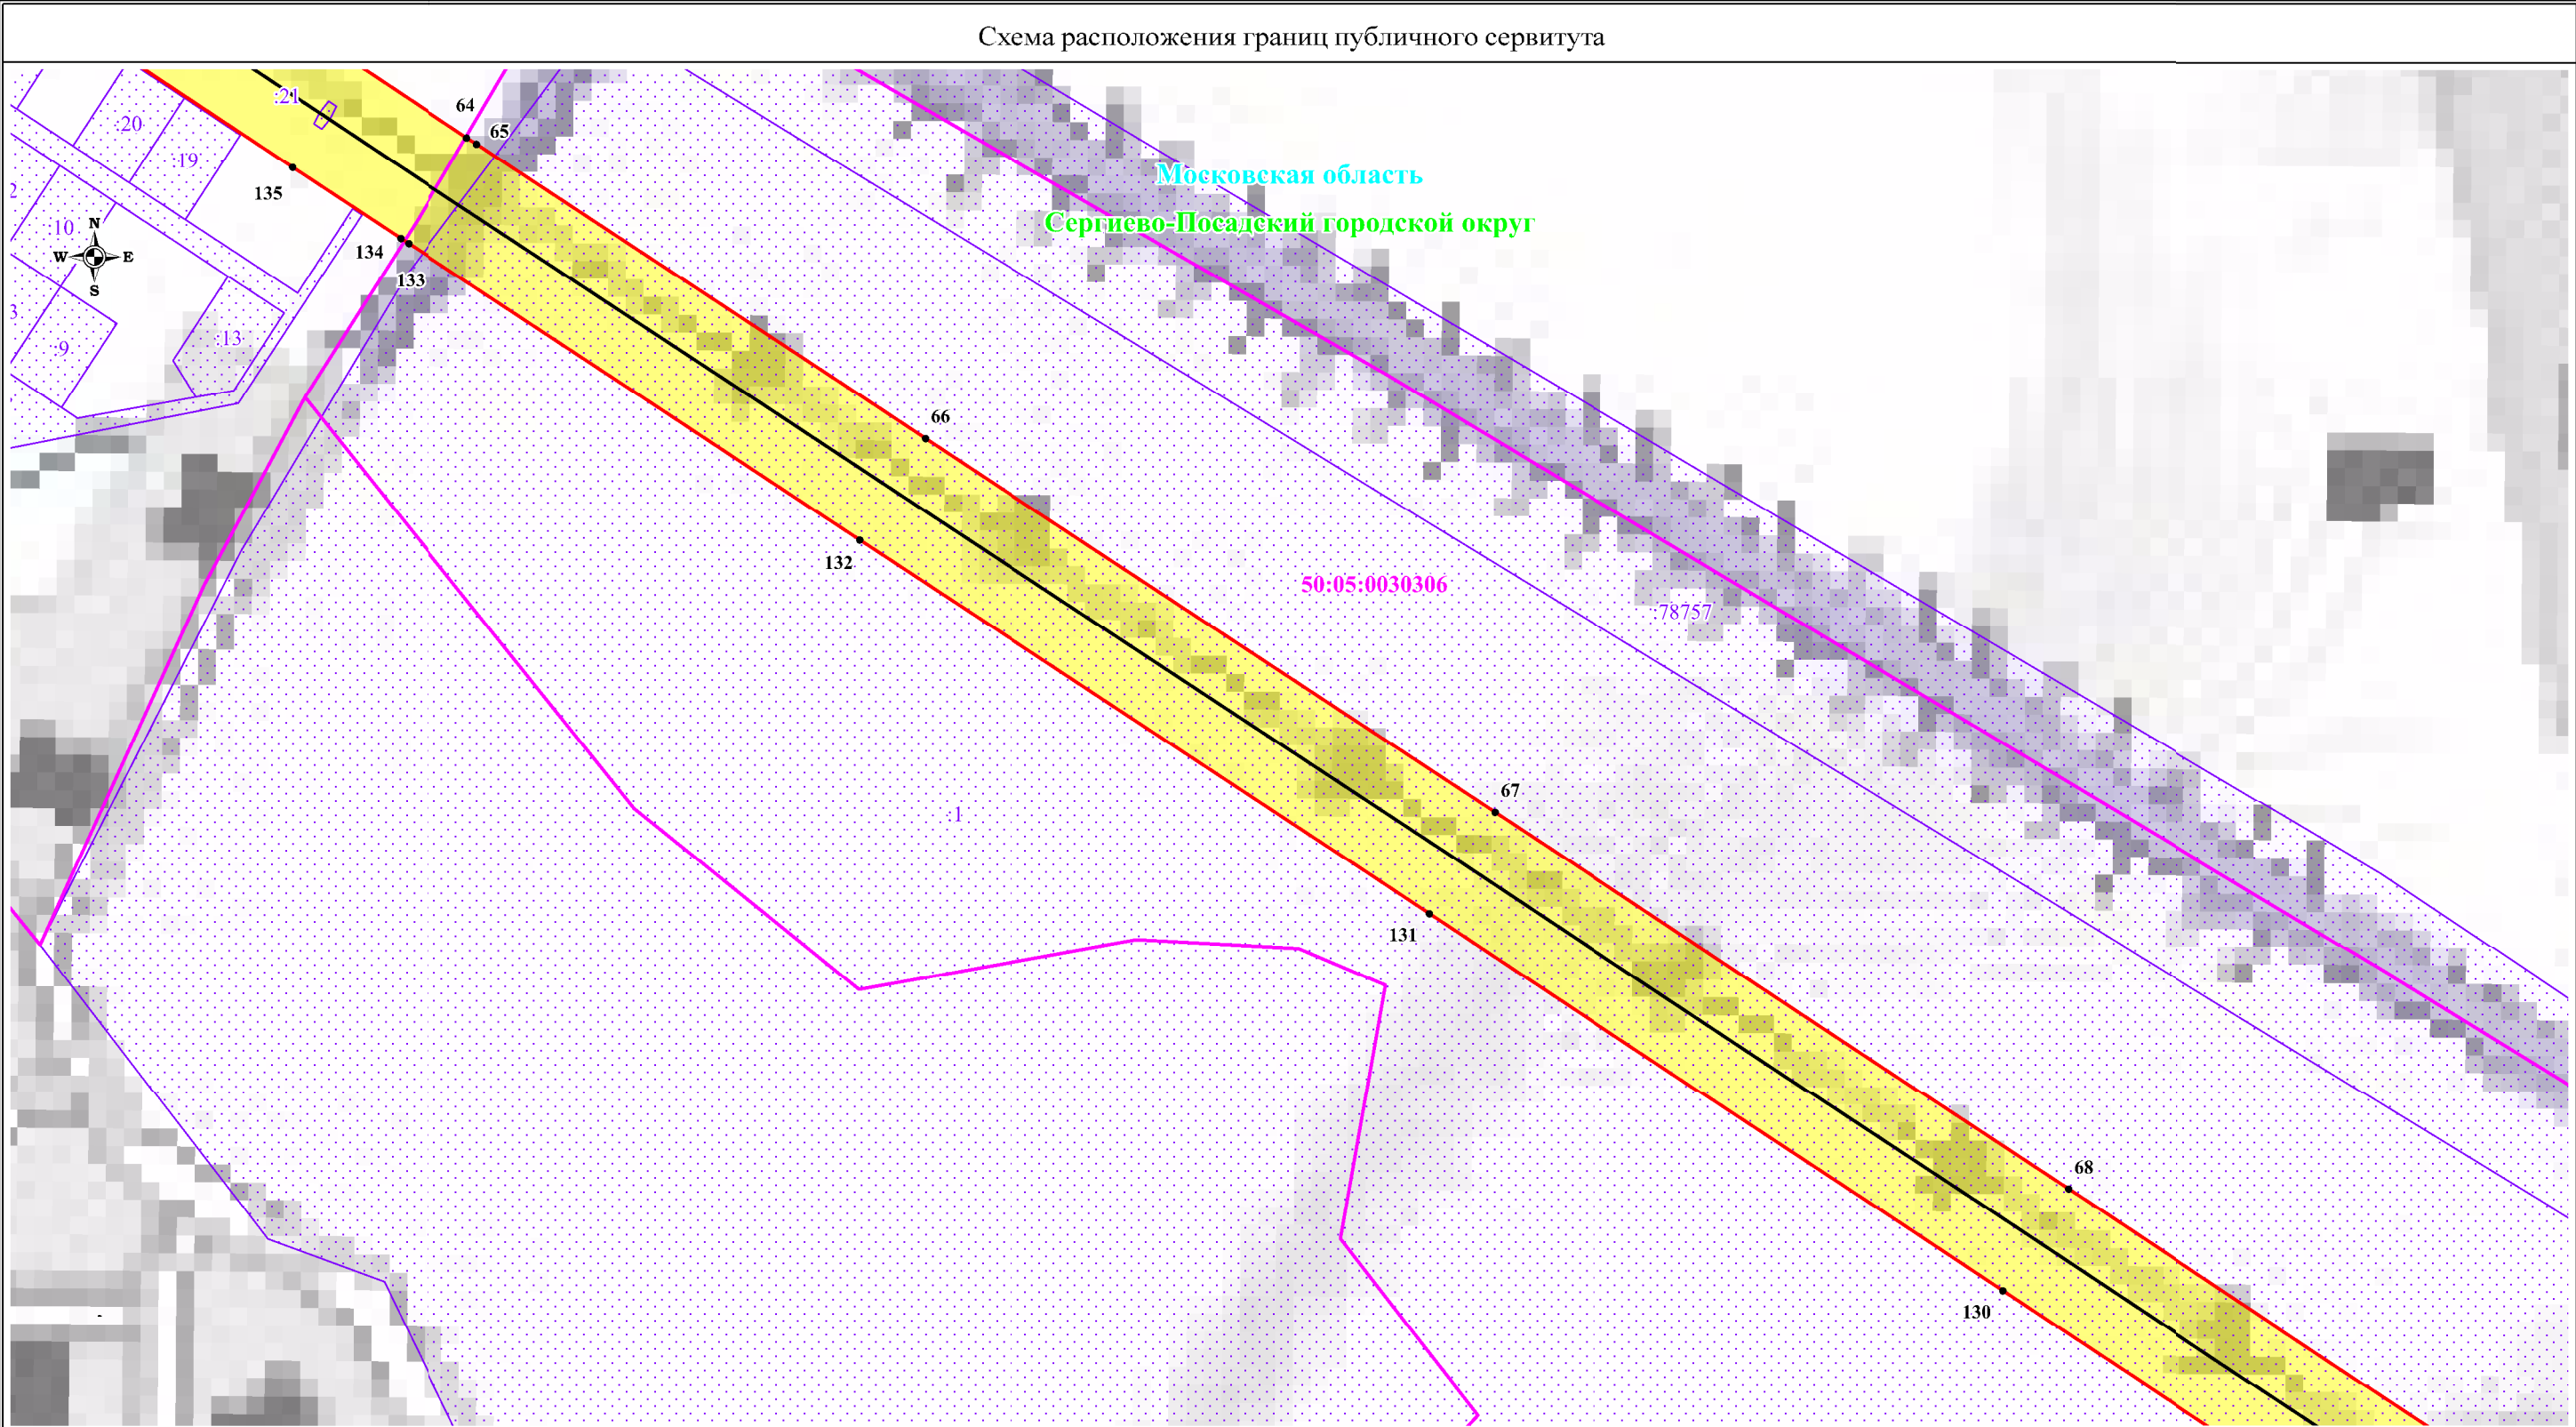


Масштаб: 1:2000

Используемые условные знаки и обозначения:

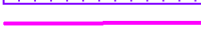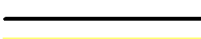-  - обозначение границы публичного сервитута
-  - обозначение границы земельного участка
-  - обозначение границы кадастрового квартала
-  - обозначение линии электропередачи
-  - обозначение границы охранной зоны линии электропередачи

-  - обозначение характерной точки границы публичного сервитута
-  - обозначение номера кадастрового квартала
-  - обозначение кадастрового номера земельного участка
-  - обозначение муниципального образования
-  - обозначение субъекта

Схема расположения границ публичного сервитута

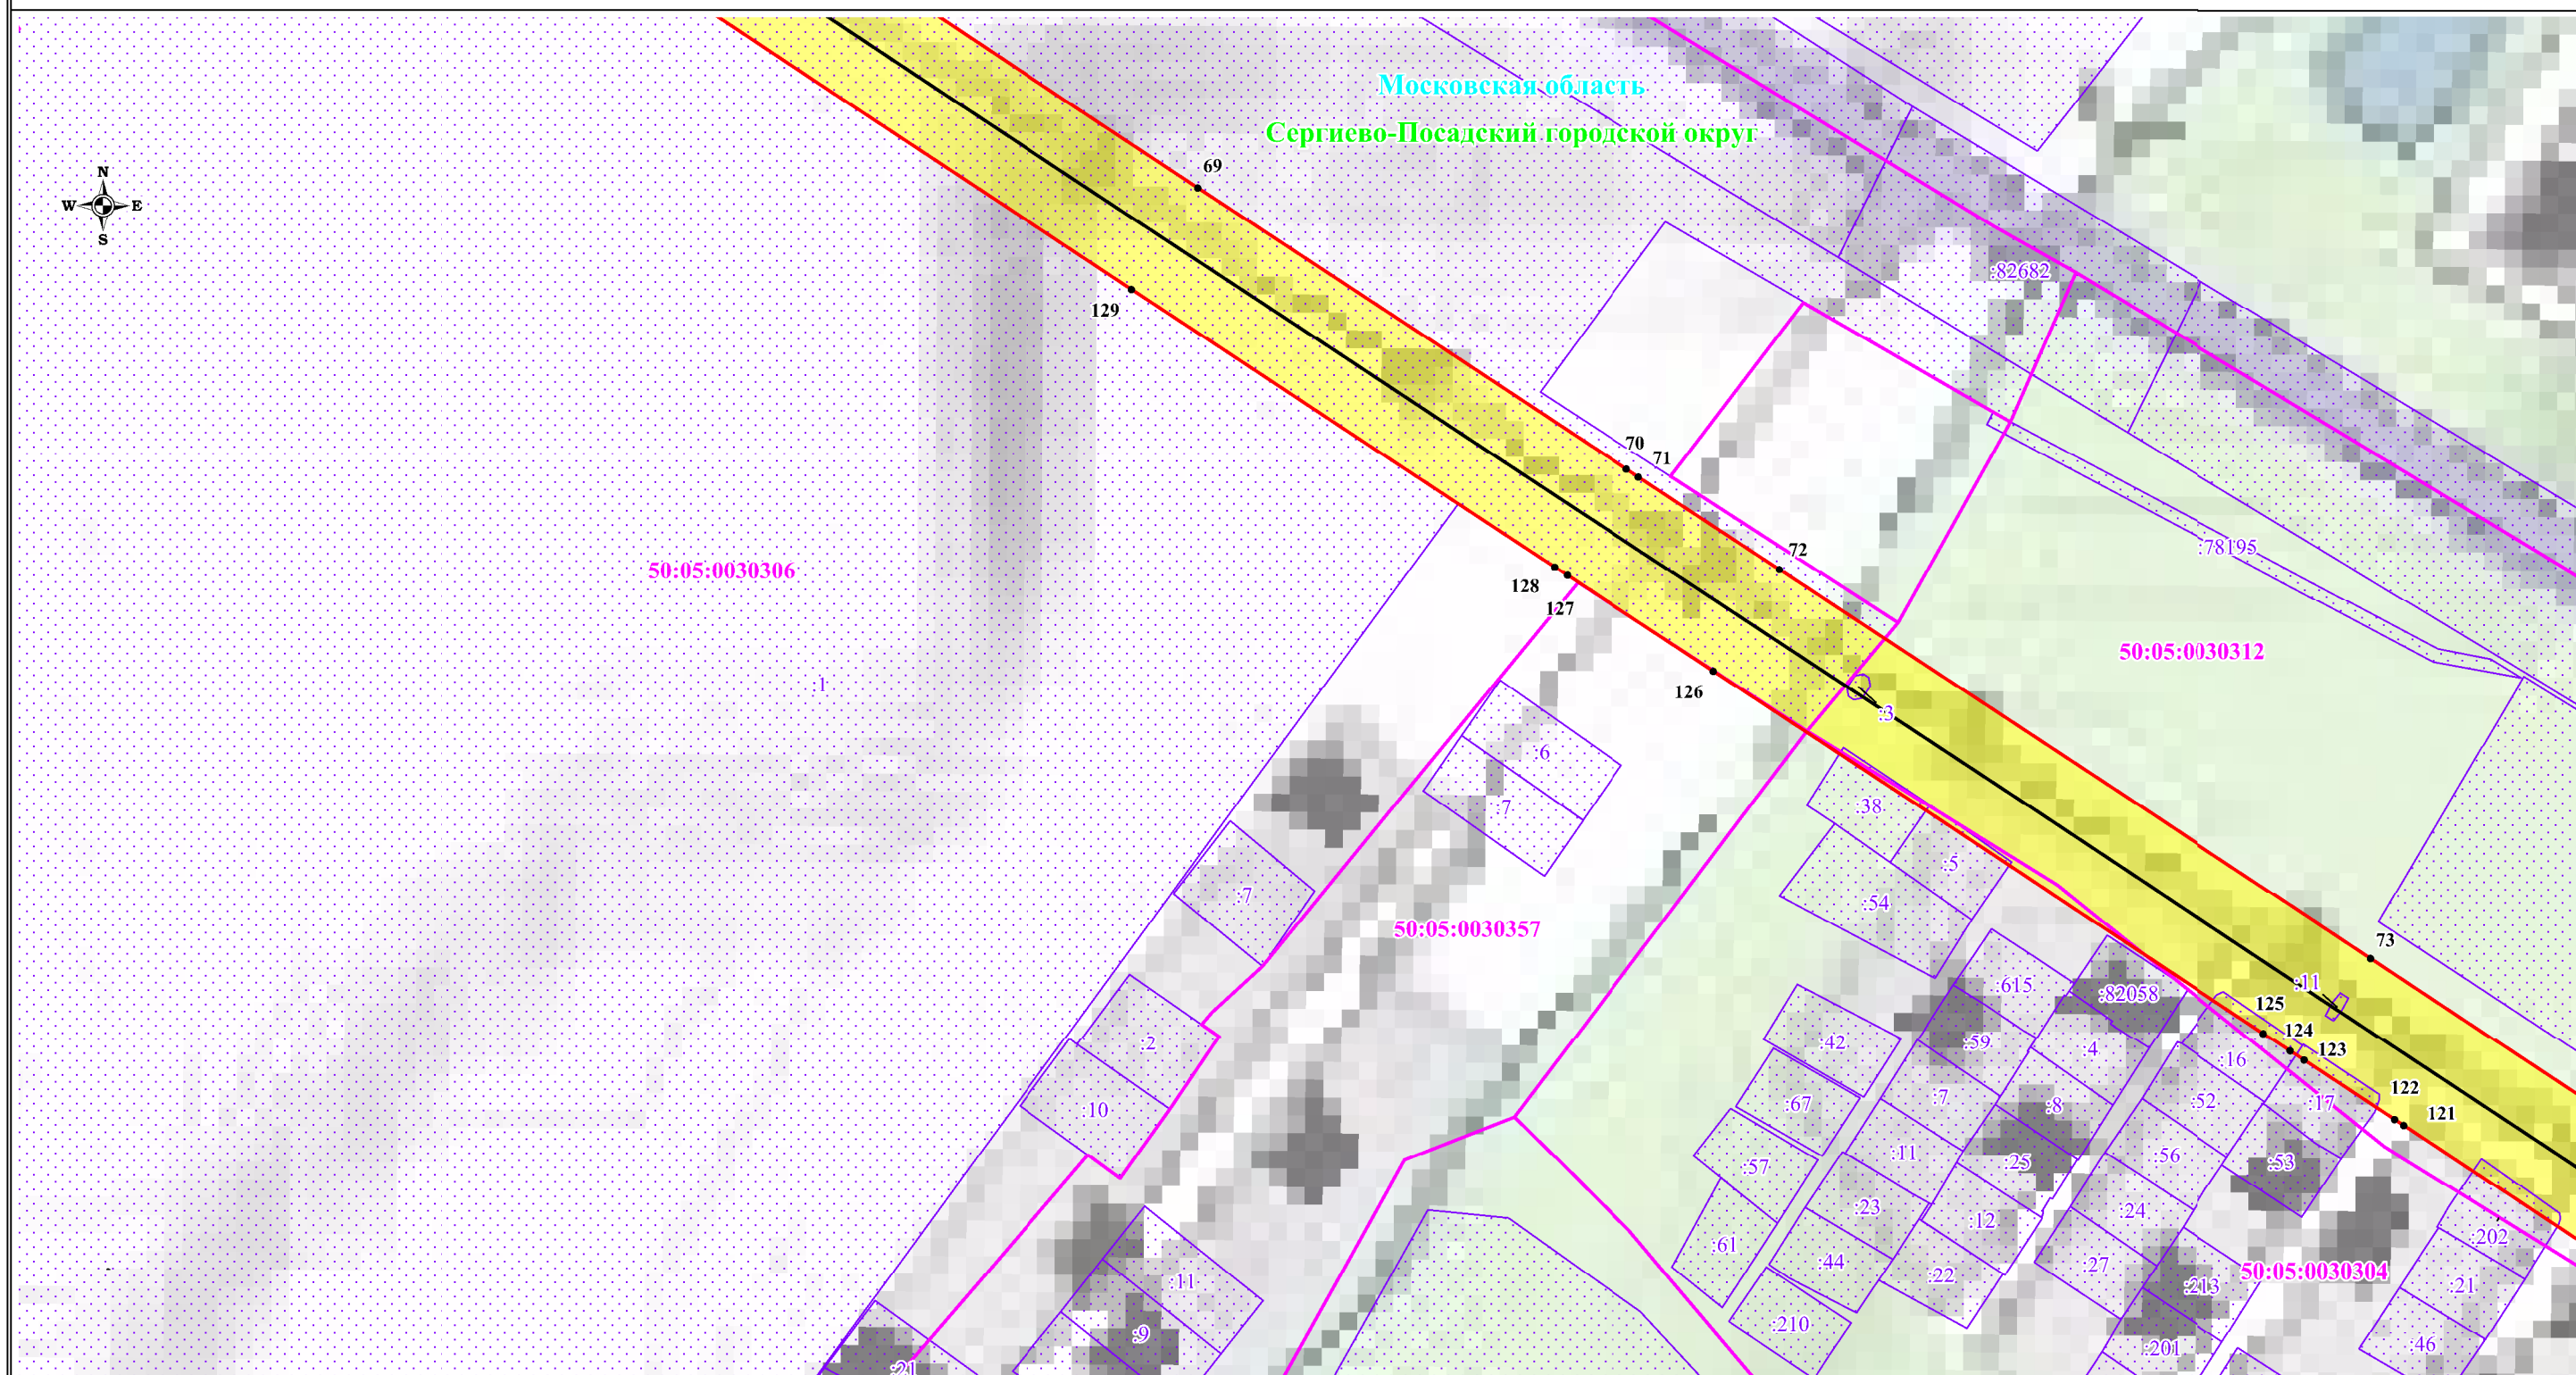


Масштаб: 1:2000

Используемые условные знаки и обозначения:

- обозначение границы публичного сервитута
- обозначение границы земельного участка
- обозначение границы кадастрового квартала
- обозначение линии электропередачи
- обозначение границы охранной зоны линии электропередачи

- обозначение характерной точки границы публичного сервитута
 - обозначение номера кадастрового квартала
 - обозначение кадастрового номера земельного участка
 - обозначение муниципального образования
 - обозначение субъекта
- Сергиево-Посадский городской округ
Московская область

Схема расположения границ публичного сервитута

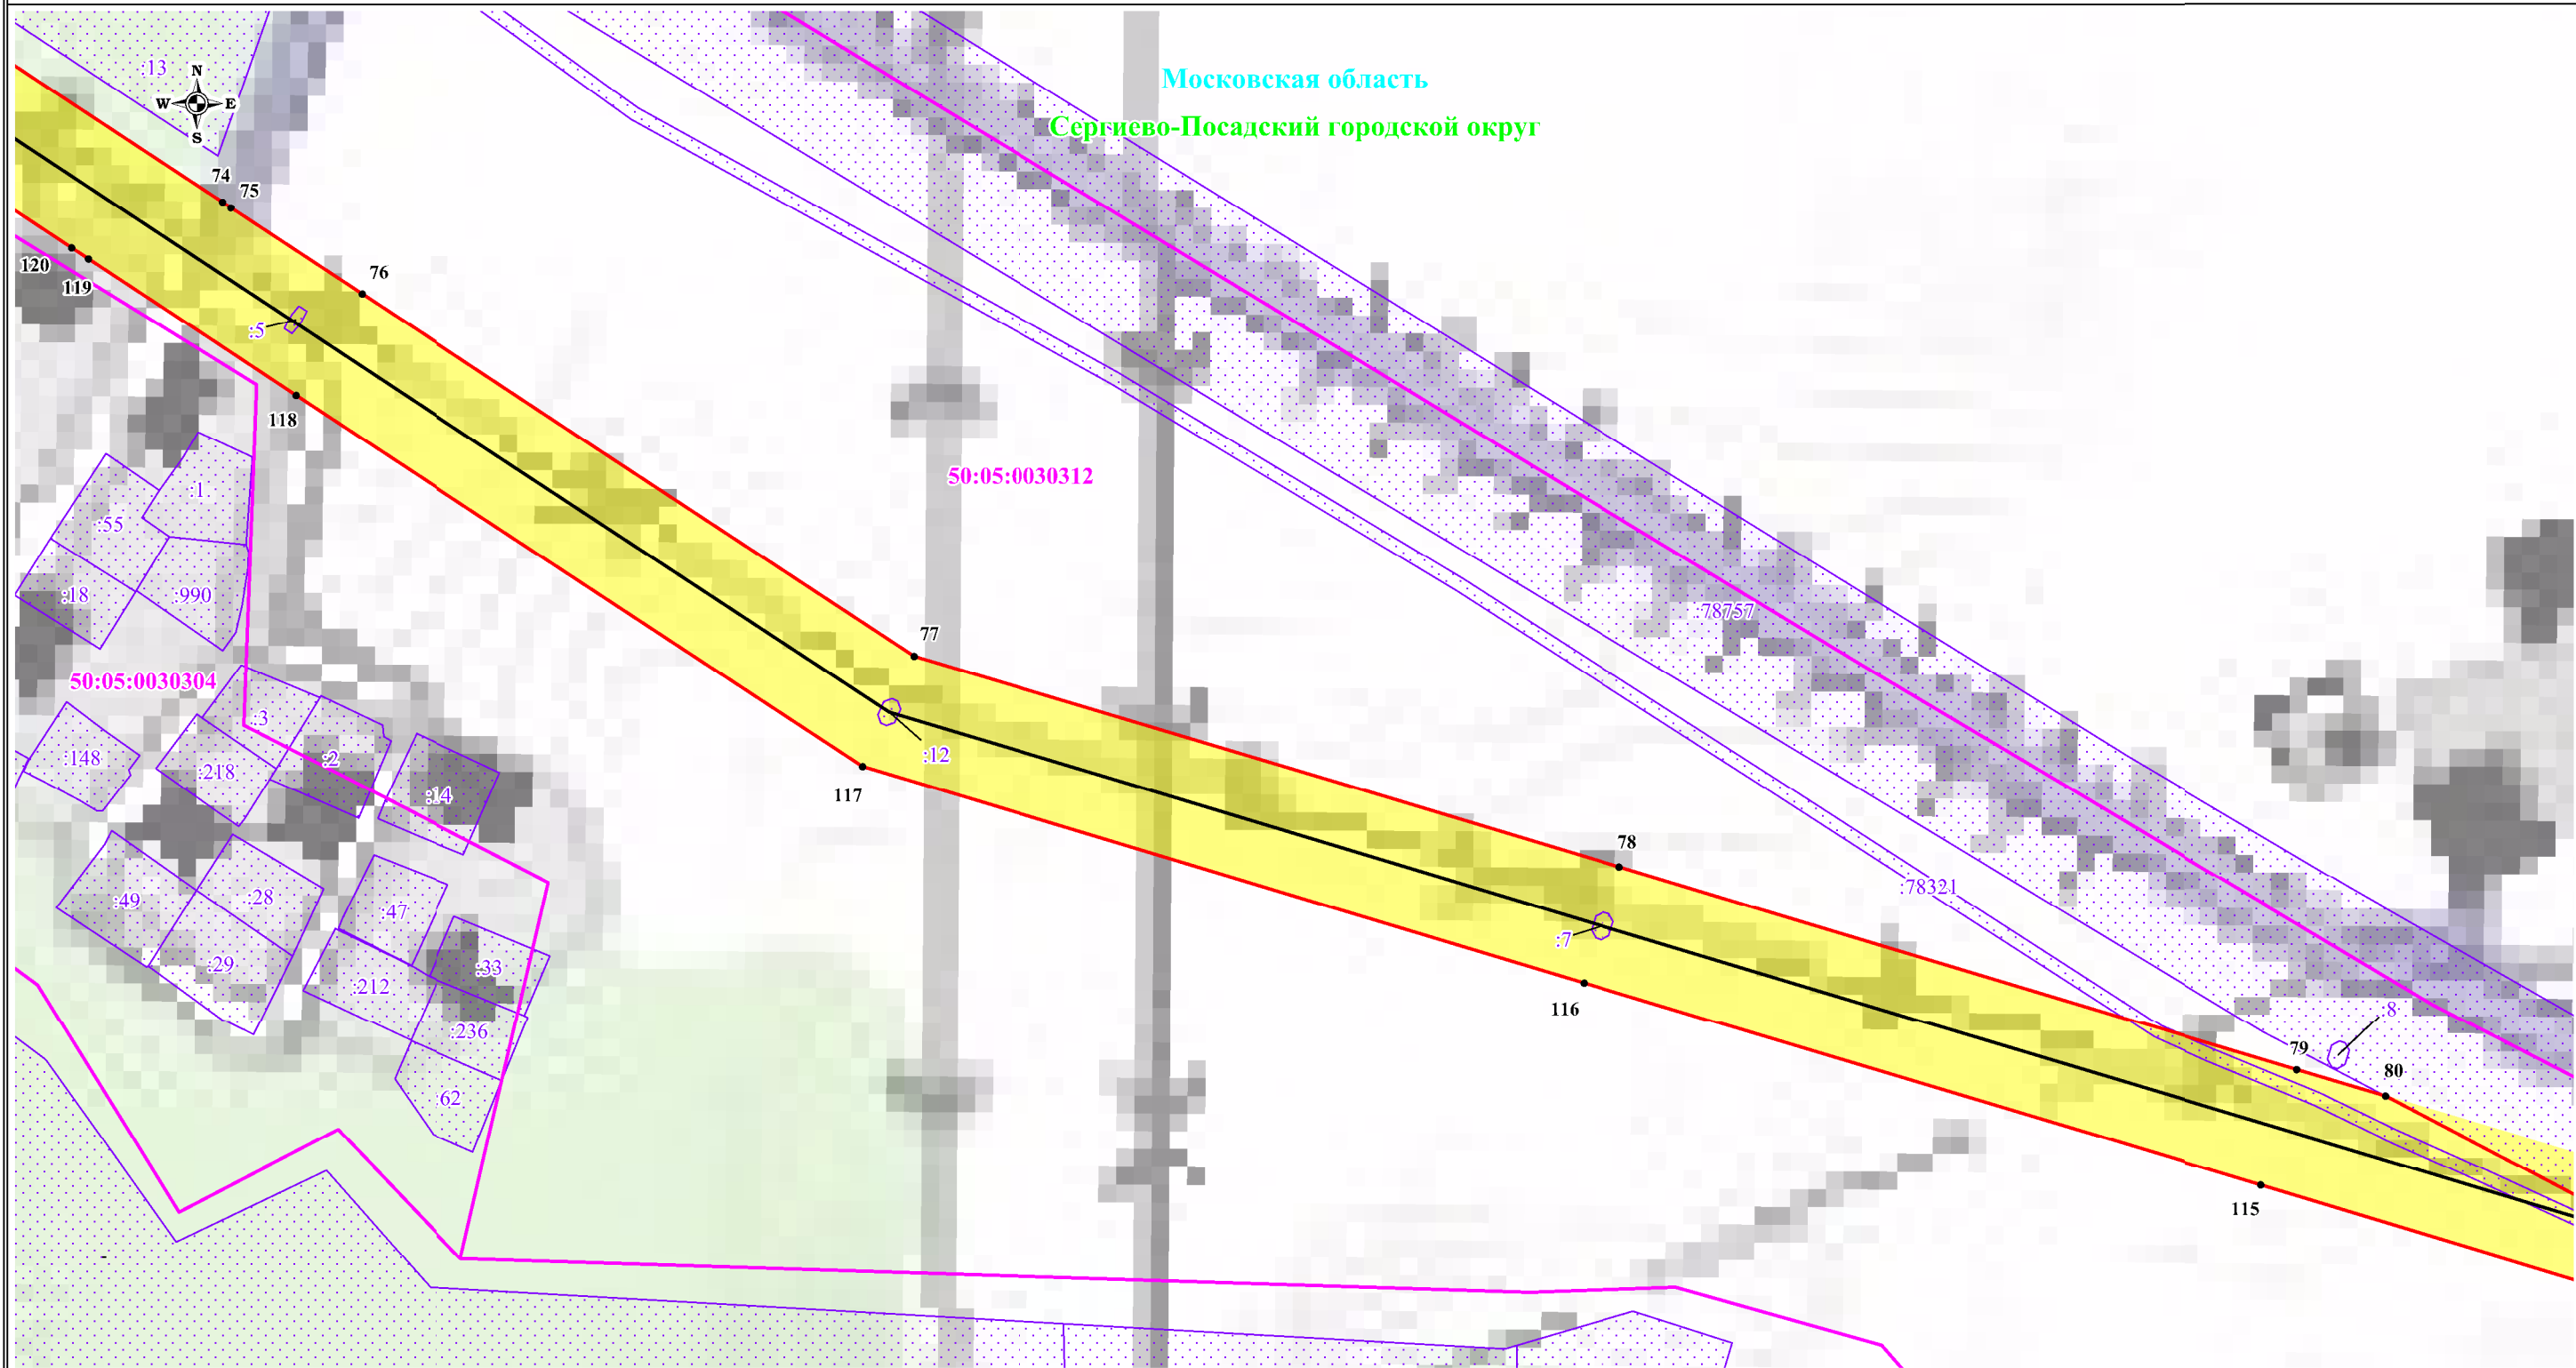

Масштаб: 1:2000

Используемые условные знаки и обозначения:

- обозначение границы публичного сервитута
- обозначение границы земельного участка
- обозначение границы кадастрового квартала
- обозначение линии электропередачи
- обозначение границы охранной зоны линии электропередачи

- 1 - обозначение характерной точки границы публичного сервитута
- 50:05:0030266 - обозначение номера кадастрового квартала
- 77430 - обозначение кадастрового номера земельного участка
- Сергиево-Посадский городской округ - обозначение муниципального образования
- Московская область - обозначение субъекта

Схема расположения границ публичного сервитута



Масштаб: 1:2000

Используемые условные знаки и обозначения:

- обозначение границы публичного сервитута
- обозначение границы земельного участка
- обозначение границы кадастрового квартала
- обозначение линии электропередачи
- обозначение границы охранной зоны линии электропередачи

- обозначение характерной точки границы публичного сервитута
- обозначение номера кадастрового квартала
- обозначение кадастрового номера земельного участка
- обозначение муниципального образования
- обозначение субъекта

Используемые условные знаки и обозначения:

- | | |
|---|---|
|  | - обозначение границы публичного сервитута |
|  | - обозначение границы земельного участка |
|  | - обозначение границы кадастрового квартала |
|  | - обозначение линии электропередачи |
|  | - обозначение границы охранной зоны линии электропередачи |

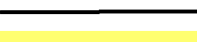
- ¹ - обозначение характерной точки границы публичного сервитута
- 50:05:0030266 - обозначение номера кадастрового квартала
- :77430 - обозначение кадастрового номера земельного участка
- родской округ - обозначение муниципального образования
- вская область - обозначение субъекта

Схема расположения границ публичного сервитута



Масштаб: 1:2000

Используемые условные знаки и обозначения:

-  - обозначение границы публичного сервитута
-  - обозначение границы земельного участка
-  - обозначение границы кадастрового квартала
-  - обозначение линии электропередачи
-  - обозначение границы охранной зоны линии электропередачи

-  1 - обозначение характерной точки границы публичного сервитута
- 50:05:0030266 - обозначение номера кадастрового квартала
- 77430 - обозначение кадастрового номера земельного участка
- Сергиево-Посадский городской округ - обозначение муниципального образования
- Московская область - обозначение субъекта

Московская область
Сергиево-Посадский городской округ

50:05:0060202

50:05:0060207

77:175

335

327

336

326

337

325

338


324

Используемые условные знаки и обозначения:

- | | |
|---|---|
|  | - обозначение границы публичного сервитута |
|  | - обозначение границы земельного участка |
|  | - обозначение границы кадастрового квартала |
|  | - обозначение линии электропередачи |
|  | - обозначение границы охранной зоны линии электропередачи |


- ¹ - обозначение характерной точки границы публичного сервитута
- 50:05:0030266 - обозначение номера кадастрового квартала
- :77430 - обозначение кадастрового номера земельного участка
- родской округ - обозначение муниципального образования
- вская область - обозначение субъекта

Схема расположения границ публичного сервитута

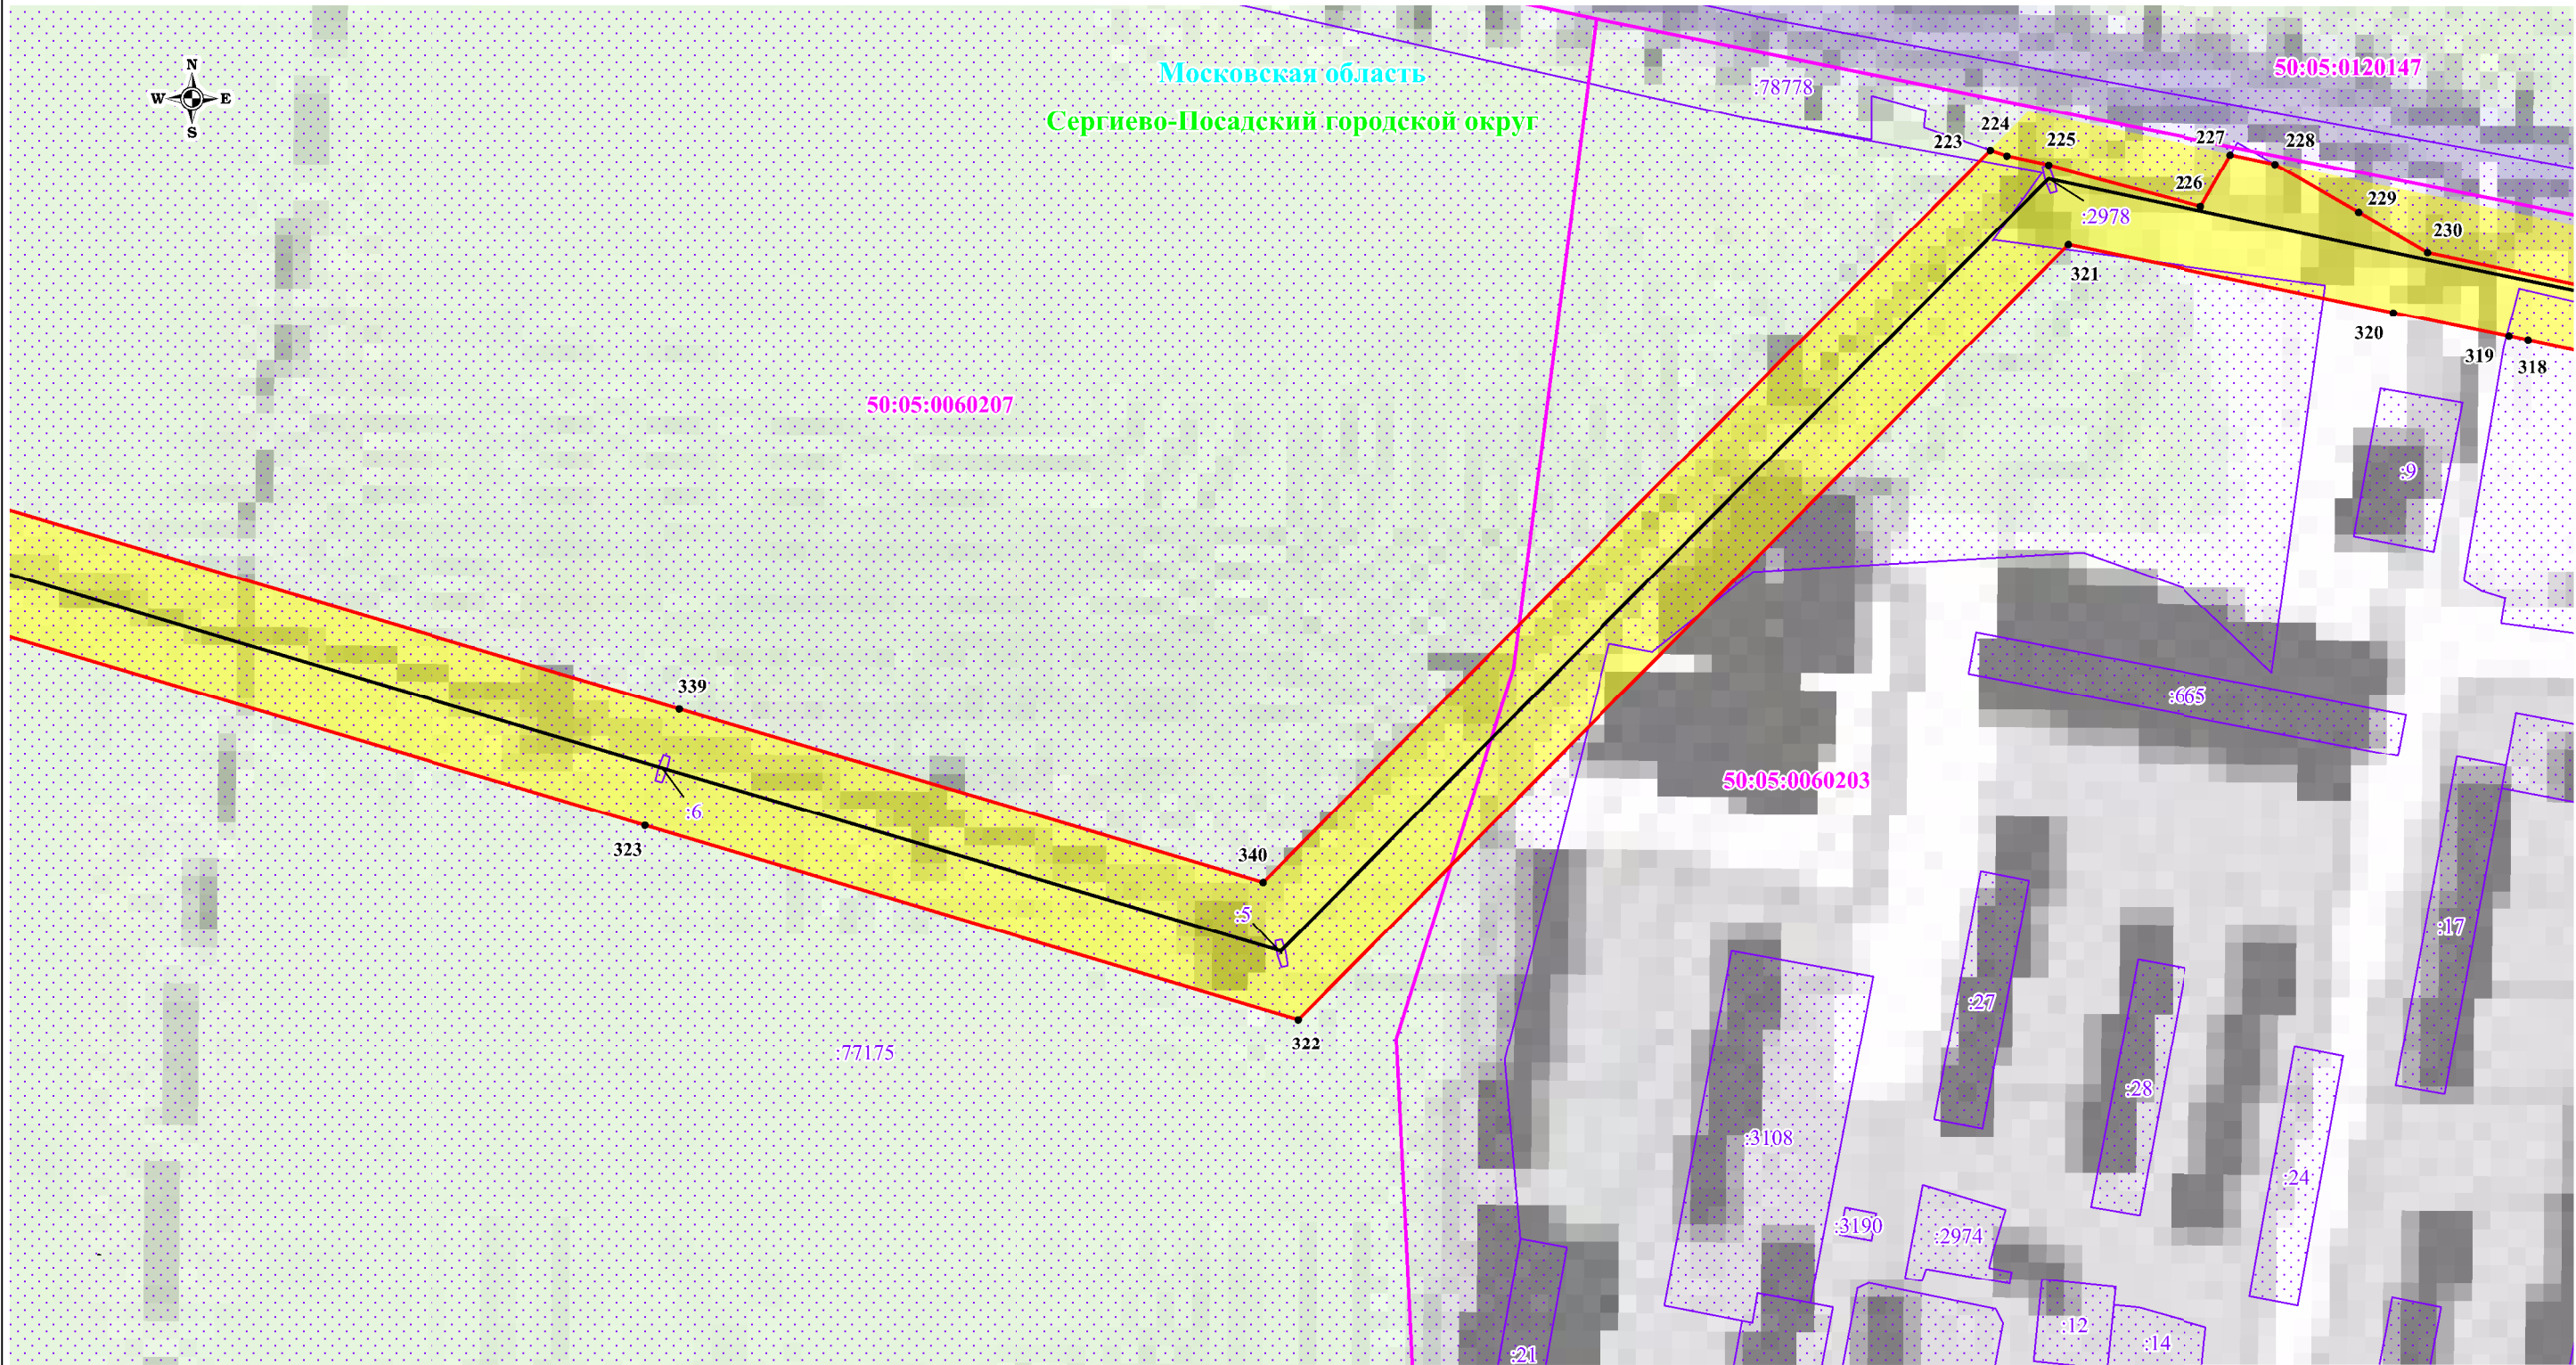


Масштаб: 1:2000

Используемые условные знаки и обозначения:

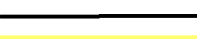-  - обозначение границы публичного сервитута
-  - обозначение границы земельного участка
-  - обозначение границы кадастрового квартала
-  - обозначение линии электропередачи
-  - обозначение границы охранной зоны линии электропередачи

-  1 - обозначение характерной точки границы публичного сервитута
- 50:05:0030266 - обозначение номера кадастрового квартала
- 50:05:0077430 - обозначение кадастрового номера земельного участка
- Сергиево-Посадский городской округ - обозначение муниципального образования
- Московская область - обозначение субъекта

Схема расположения границ публичного сервитута

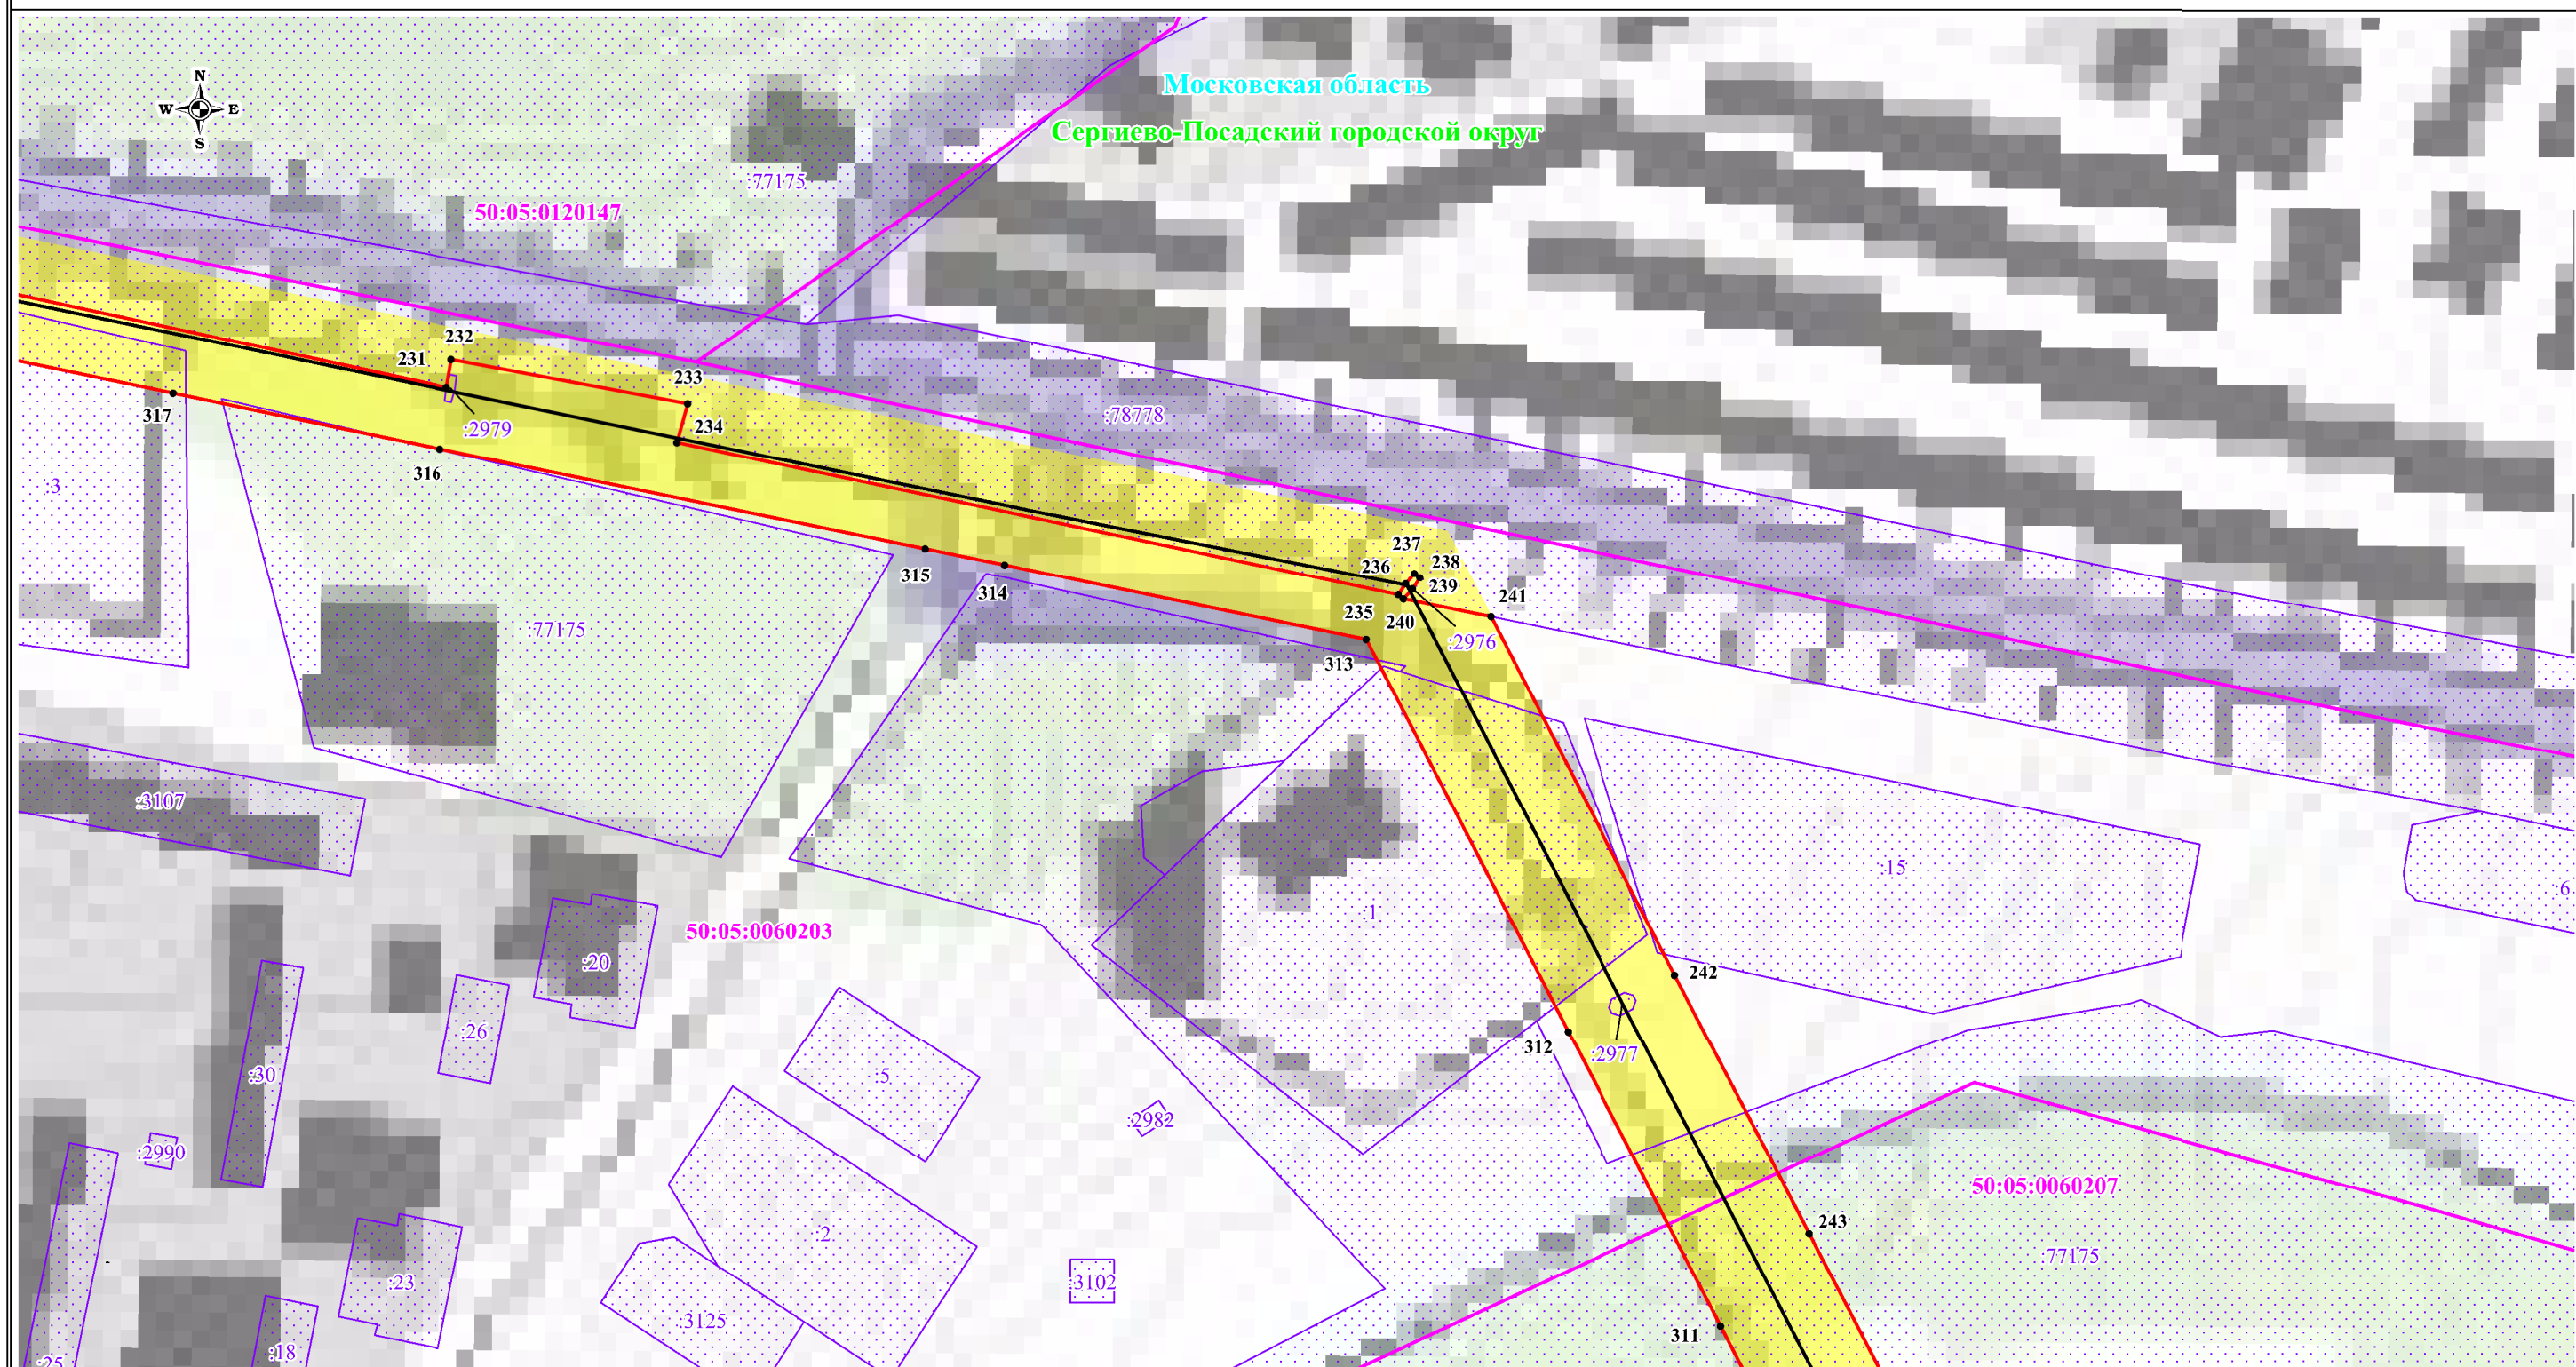


Масштаб: 1:2000

Используемые условные знаки и обозначения:

-  - обозначение границы публичного сервитута
-  - обозначение границы земельного участка
-  - обозначение границы кадастрового квартала
-  - обозначение линии электропередачи
-  - обозначение границы охранной зоны линии электропередачи

-  - обозначение характерной точки границы публичного сервитута
-  - обозначение номера кадастрового квартала
-  - обозначение кадастрового номера земельного участка
-  - обозначение муниципального образования
-  - обозначение субъекта

Схема расположения границ публичного сервитута

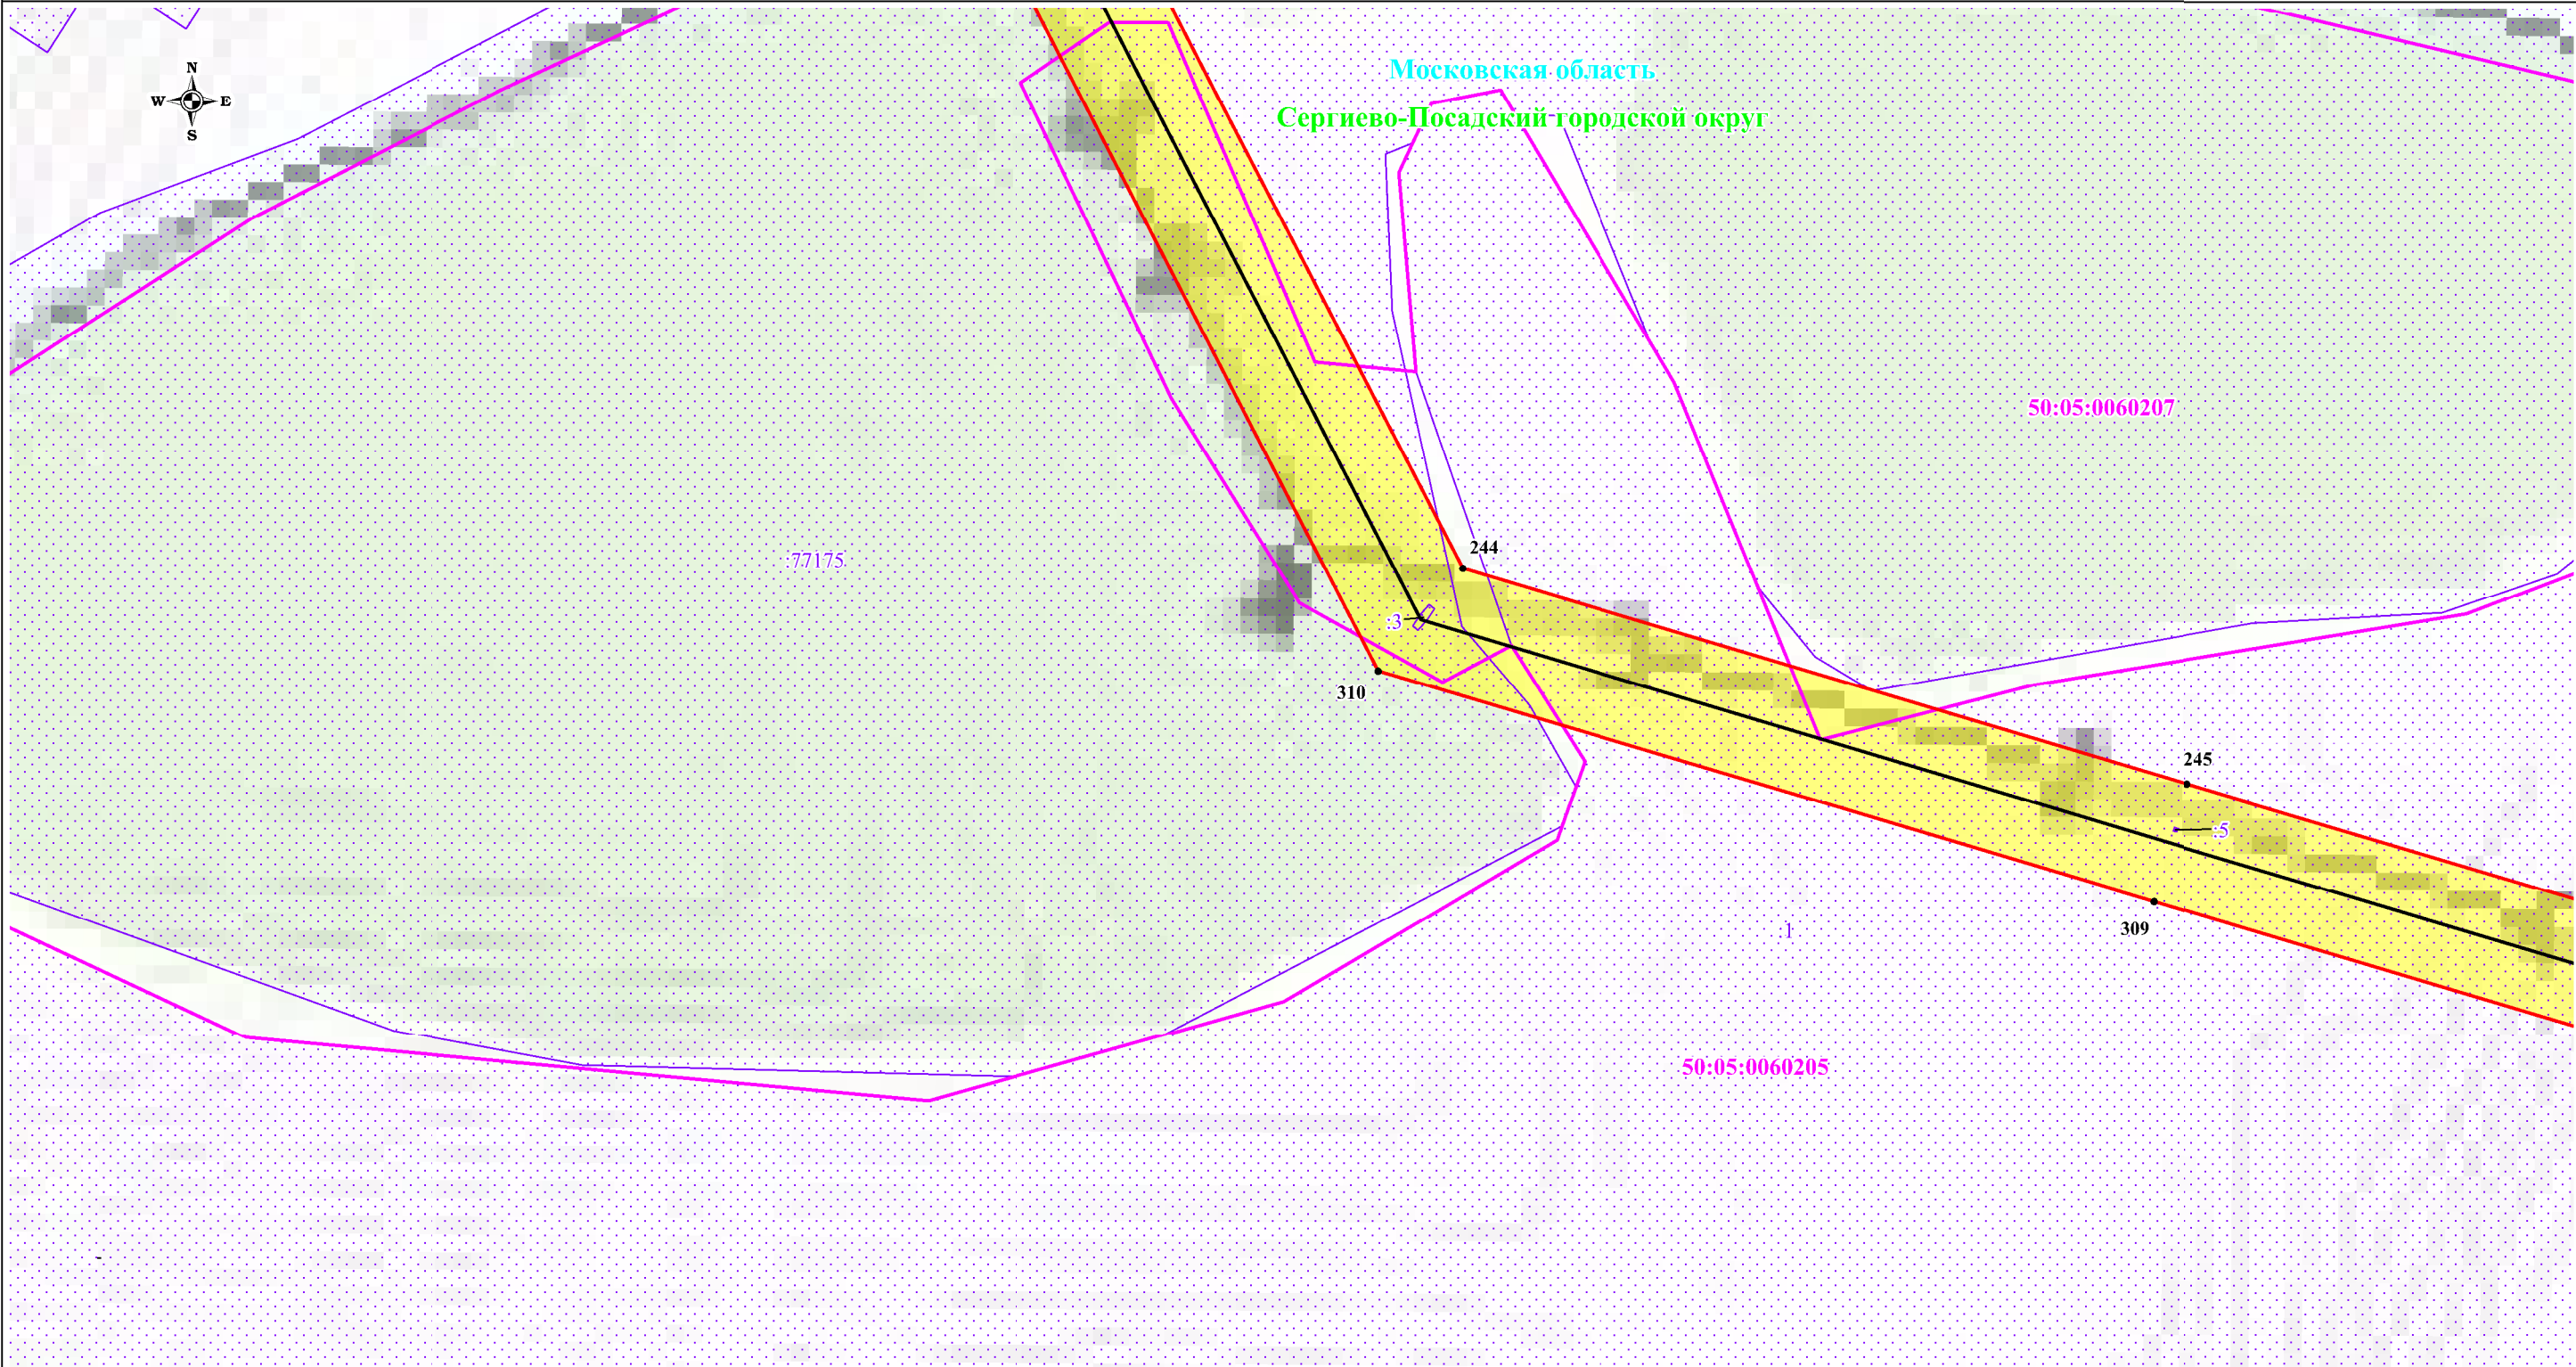


Масштаб: 1:2000

Используемые условные знаки и обозначения:

- обозначение границы публичного сервитута
- обозначение границы земельного участка
- обозначение границы кадастрового квартала
- обозначение линии электропередачи
- обозначение границы охранной зоны линии электропередачи


- обозначение характерной точки границы публичного сервитута
- обозначение номера кадастрового квартала
- обозначение кадастрового номера земельного участка
- обозначение муниципального образования
- обозначение субъекта

Схема расположения границ публичного сервитута

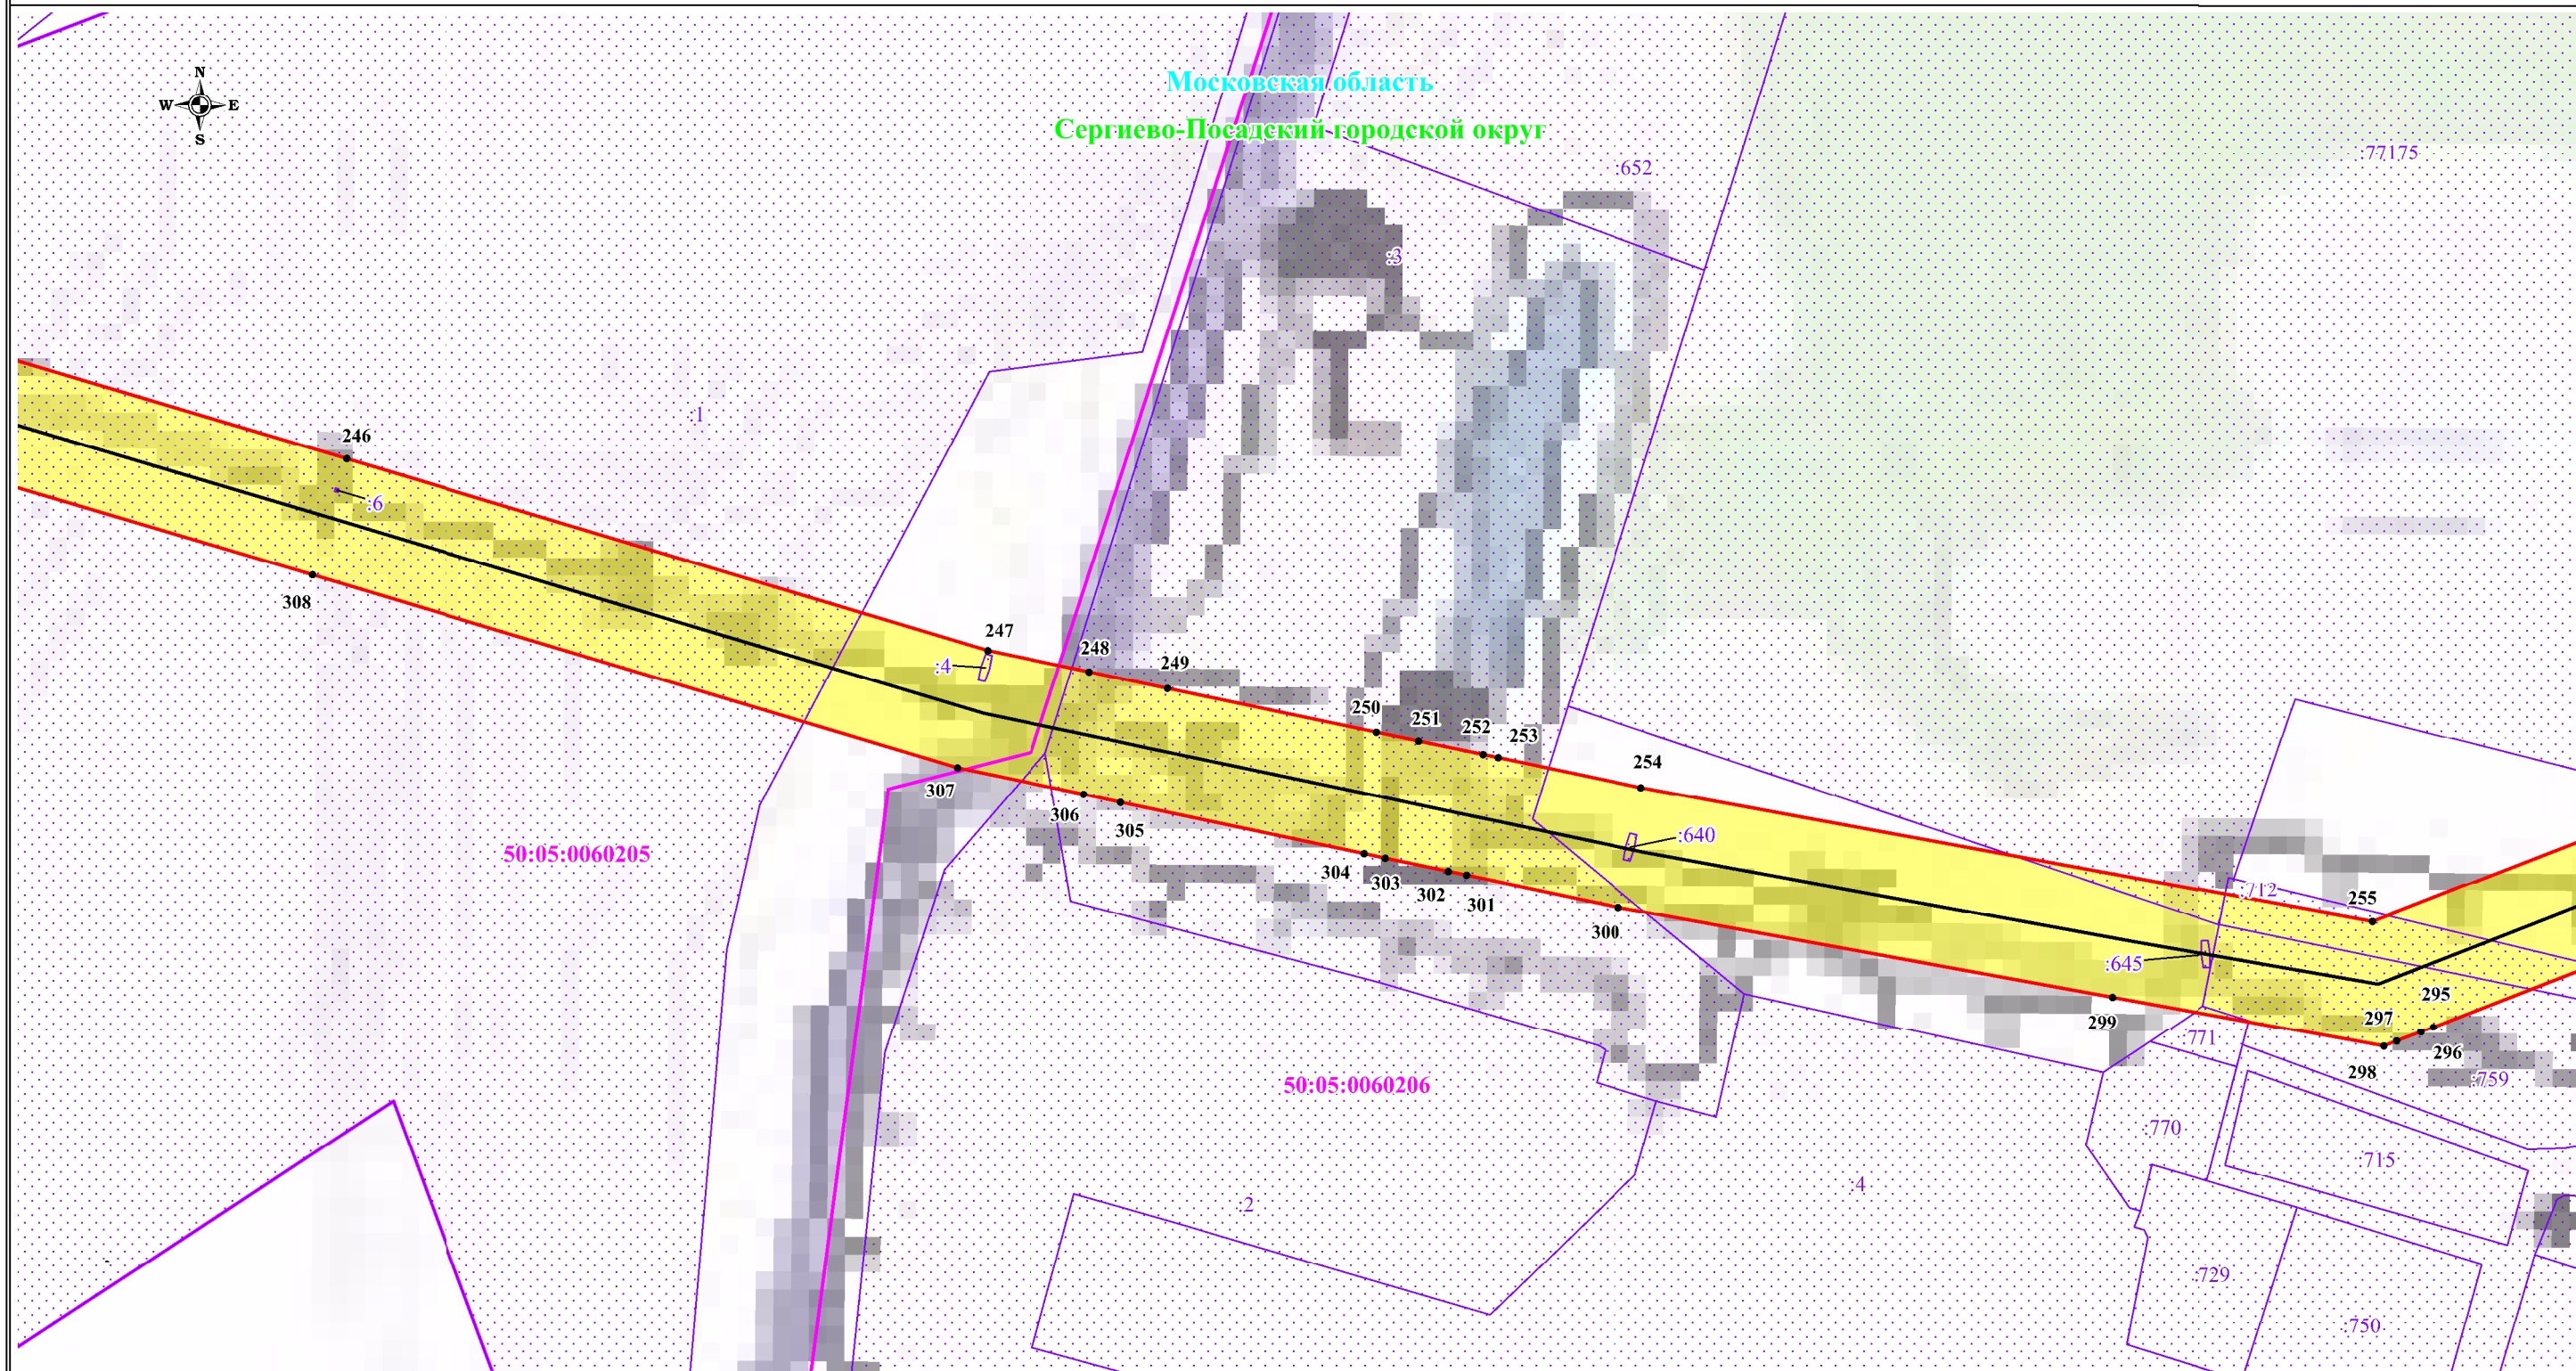


Масштаб: 1:2000

Используемые условные знаки и обозначения:

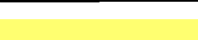-  - обозначение границы публичного сервитута
-  - обозначение границы земельного участка
-  - обозначение границы кадастрового квартала
-  - обозначение линии электропередачи
-  - обозначение границы охранной зоны линии электропередачи

-  1 - обозначение характерной точки границы публичного сервитута
- 50:05:0030266 - обозначение номера кадастрового квартала
- :77430 - обозначение кадастрового номера земельного участка
- Сергиево-Посадский городской округ - обозначение муниципального образования
- Московская область - обозначение субъекта

Схема расположения границ публичного сервитута

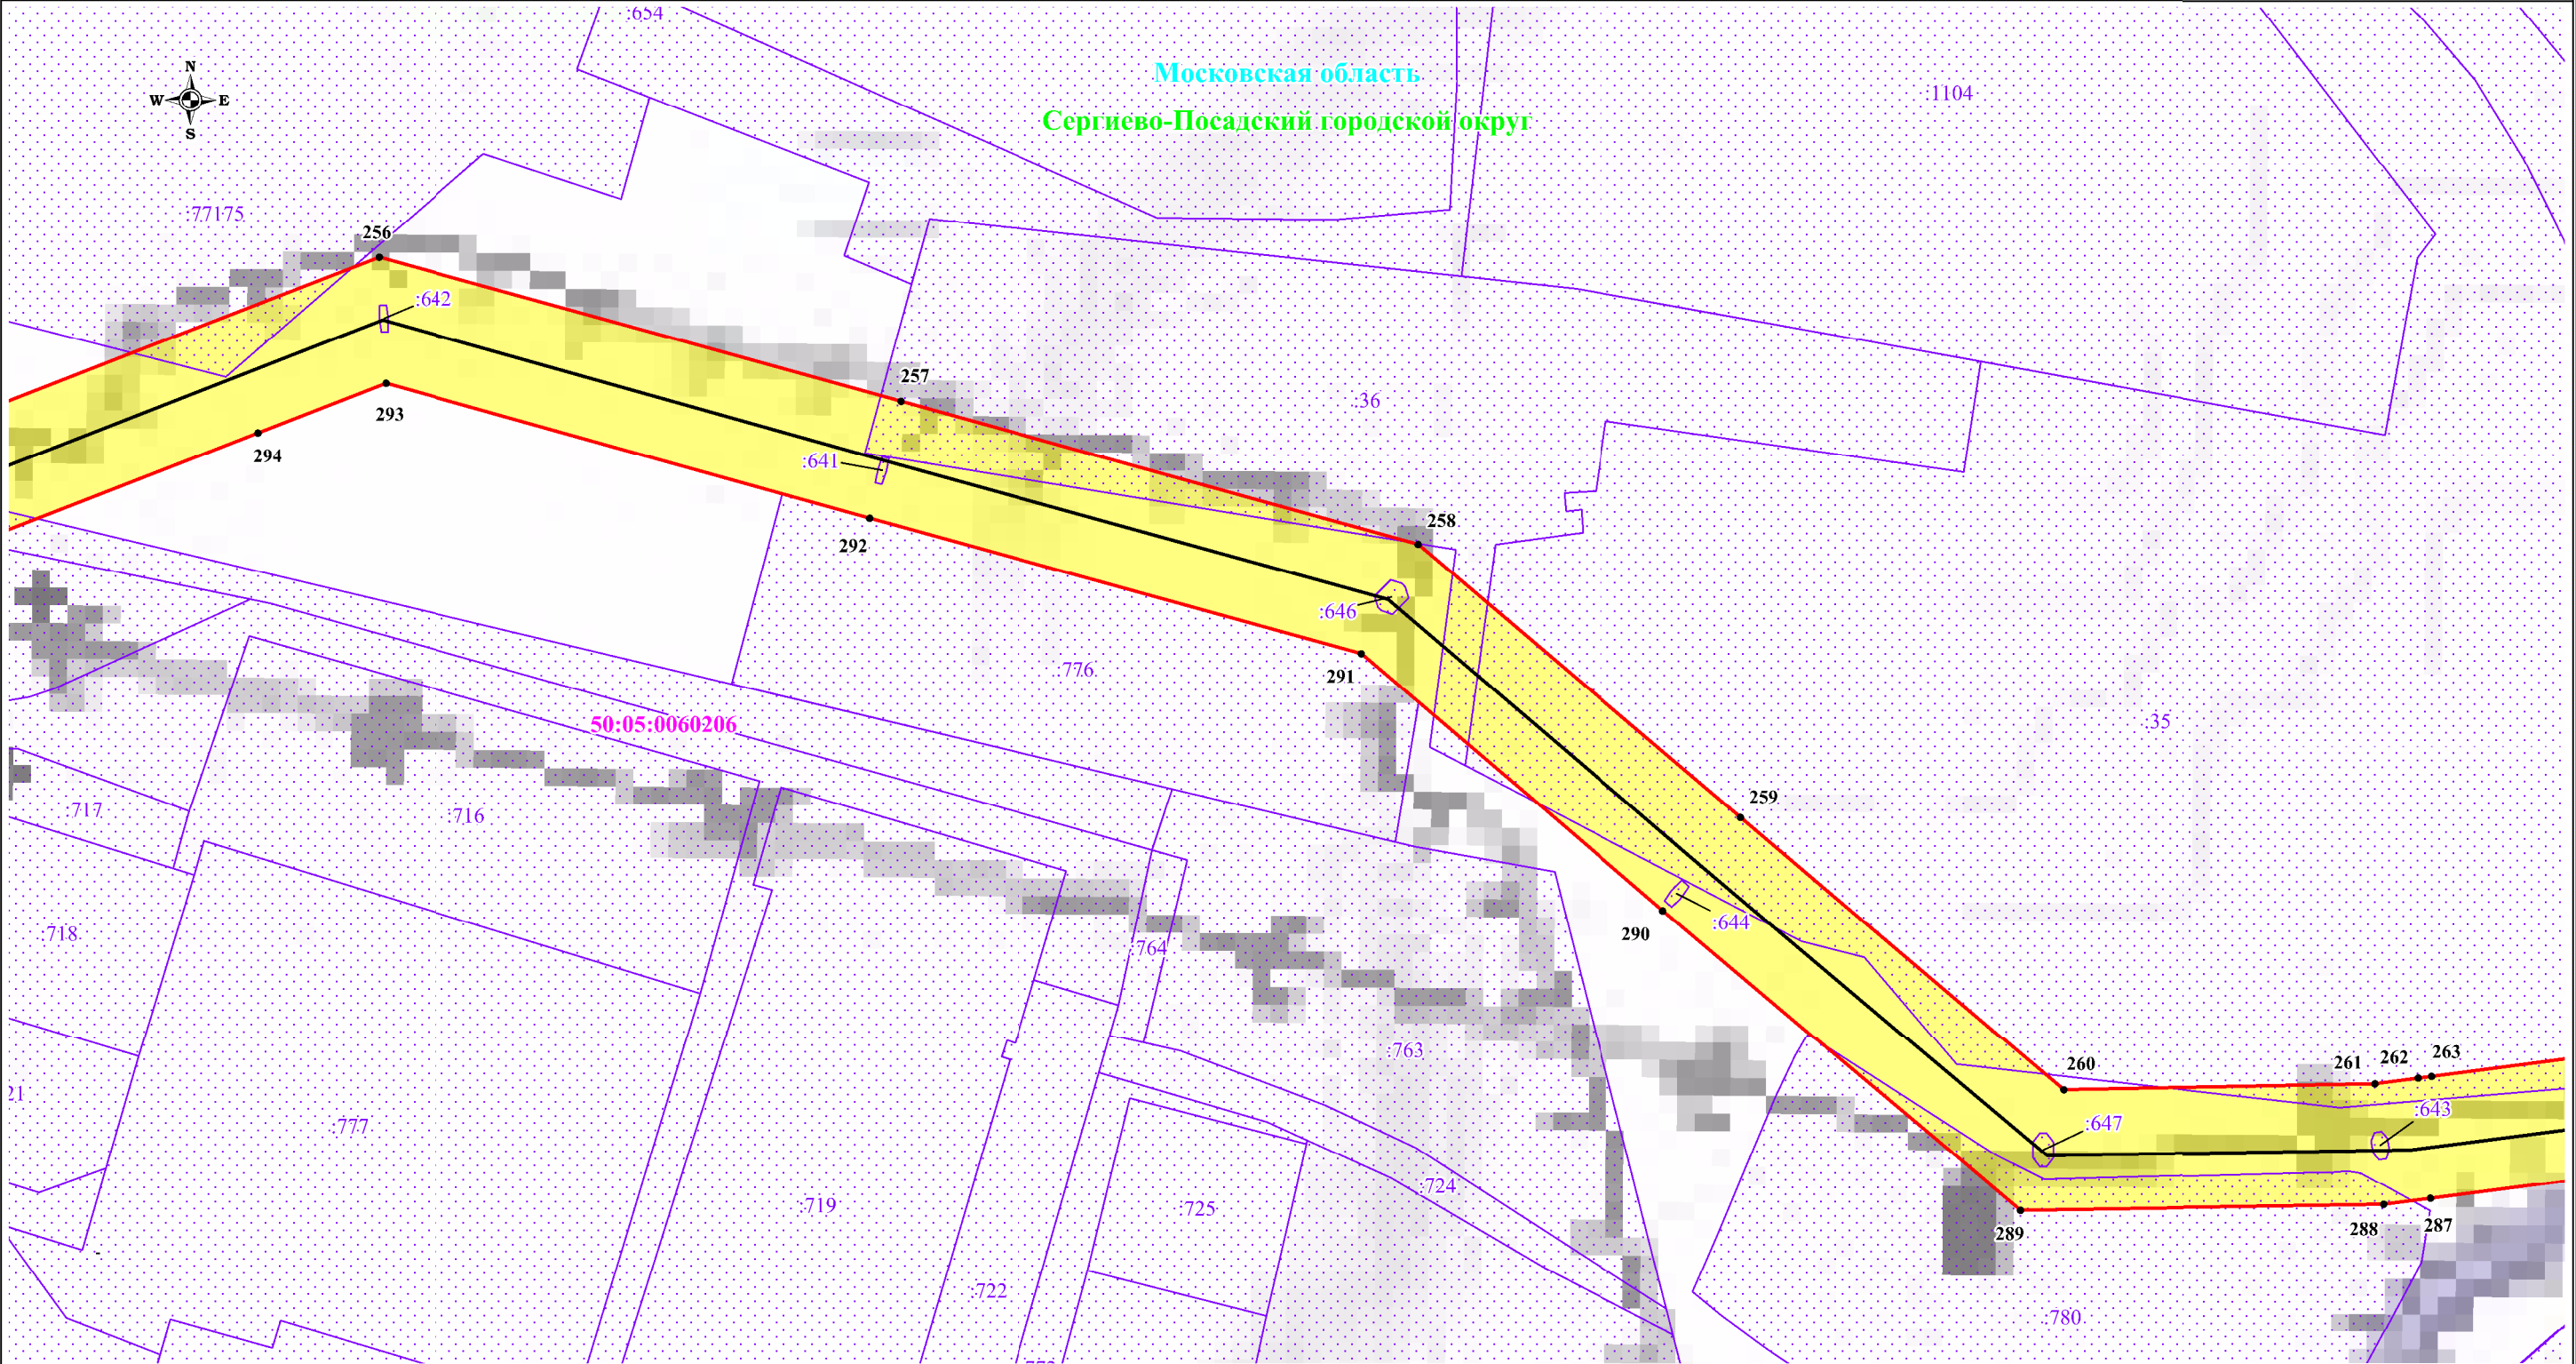


Масштаб: 1:2000

Используемые условные знаки и обозначения:

- обозначение границы публичного сервитута
- обозначение границы земельного участка
- обозначение границы кадастрового квартала
- обозначение линии электропередачи
- обозначение границы охранной зоны линии электропередачи


- обозначение характерной точки границы публичного сервитута
- обозначение номера кадастрового квартала
- обозначение кадастрового номера земельного участка
- обозначение муниципального образования
- обозначение субъекта

Схема расположения границ публичного сервитута

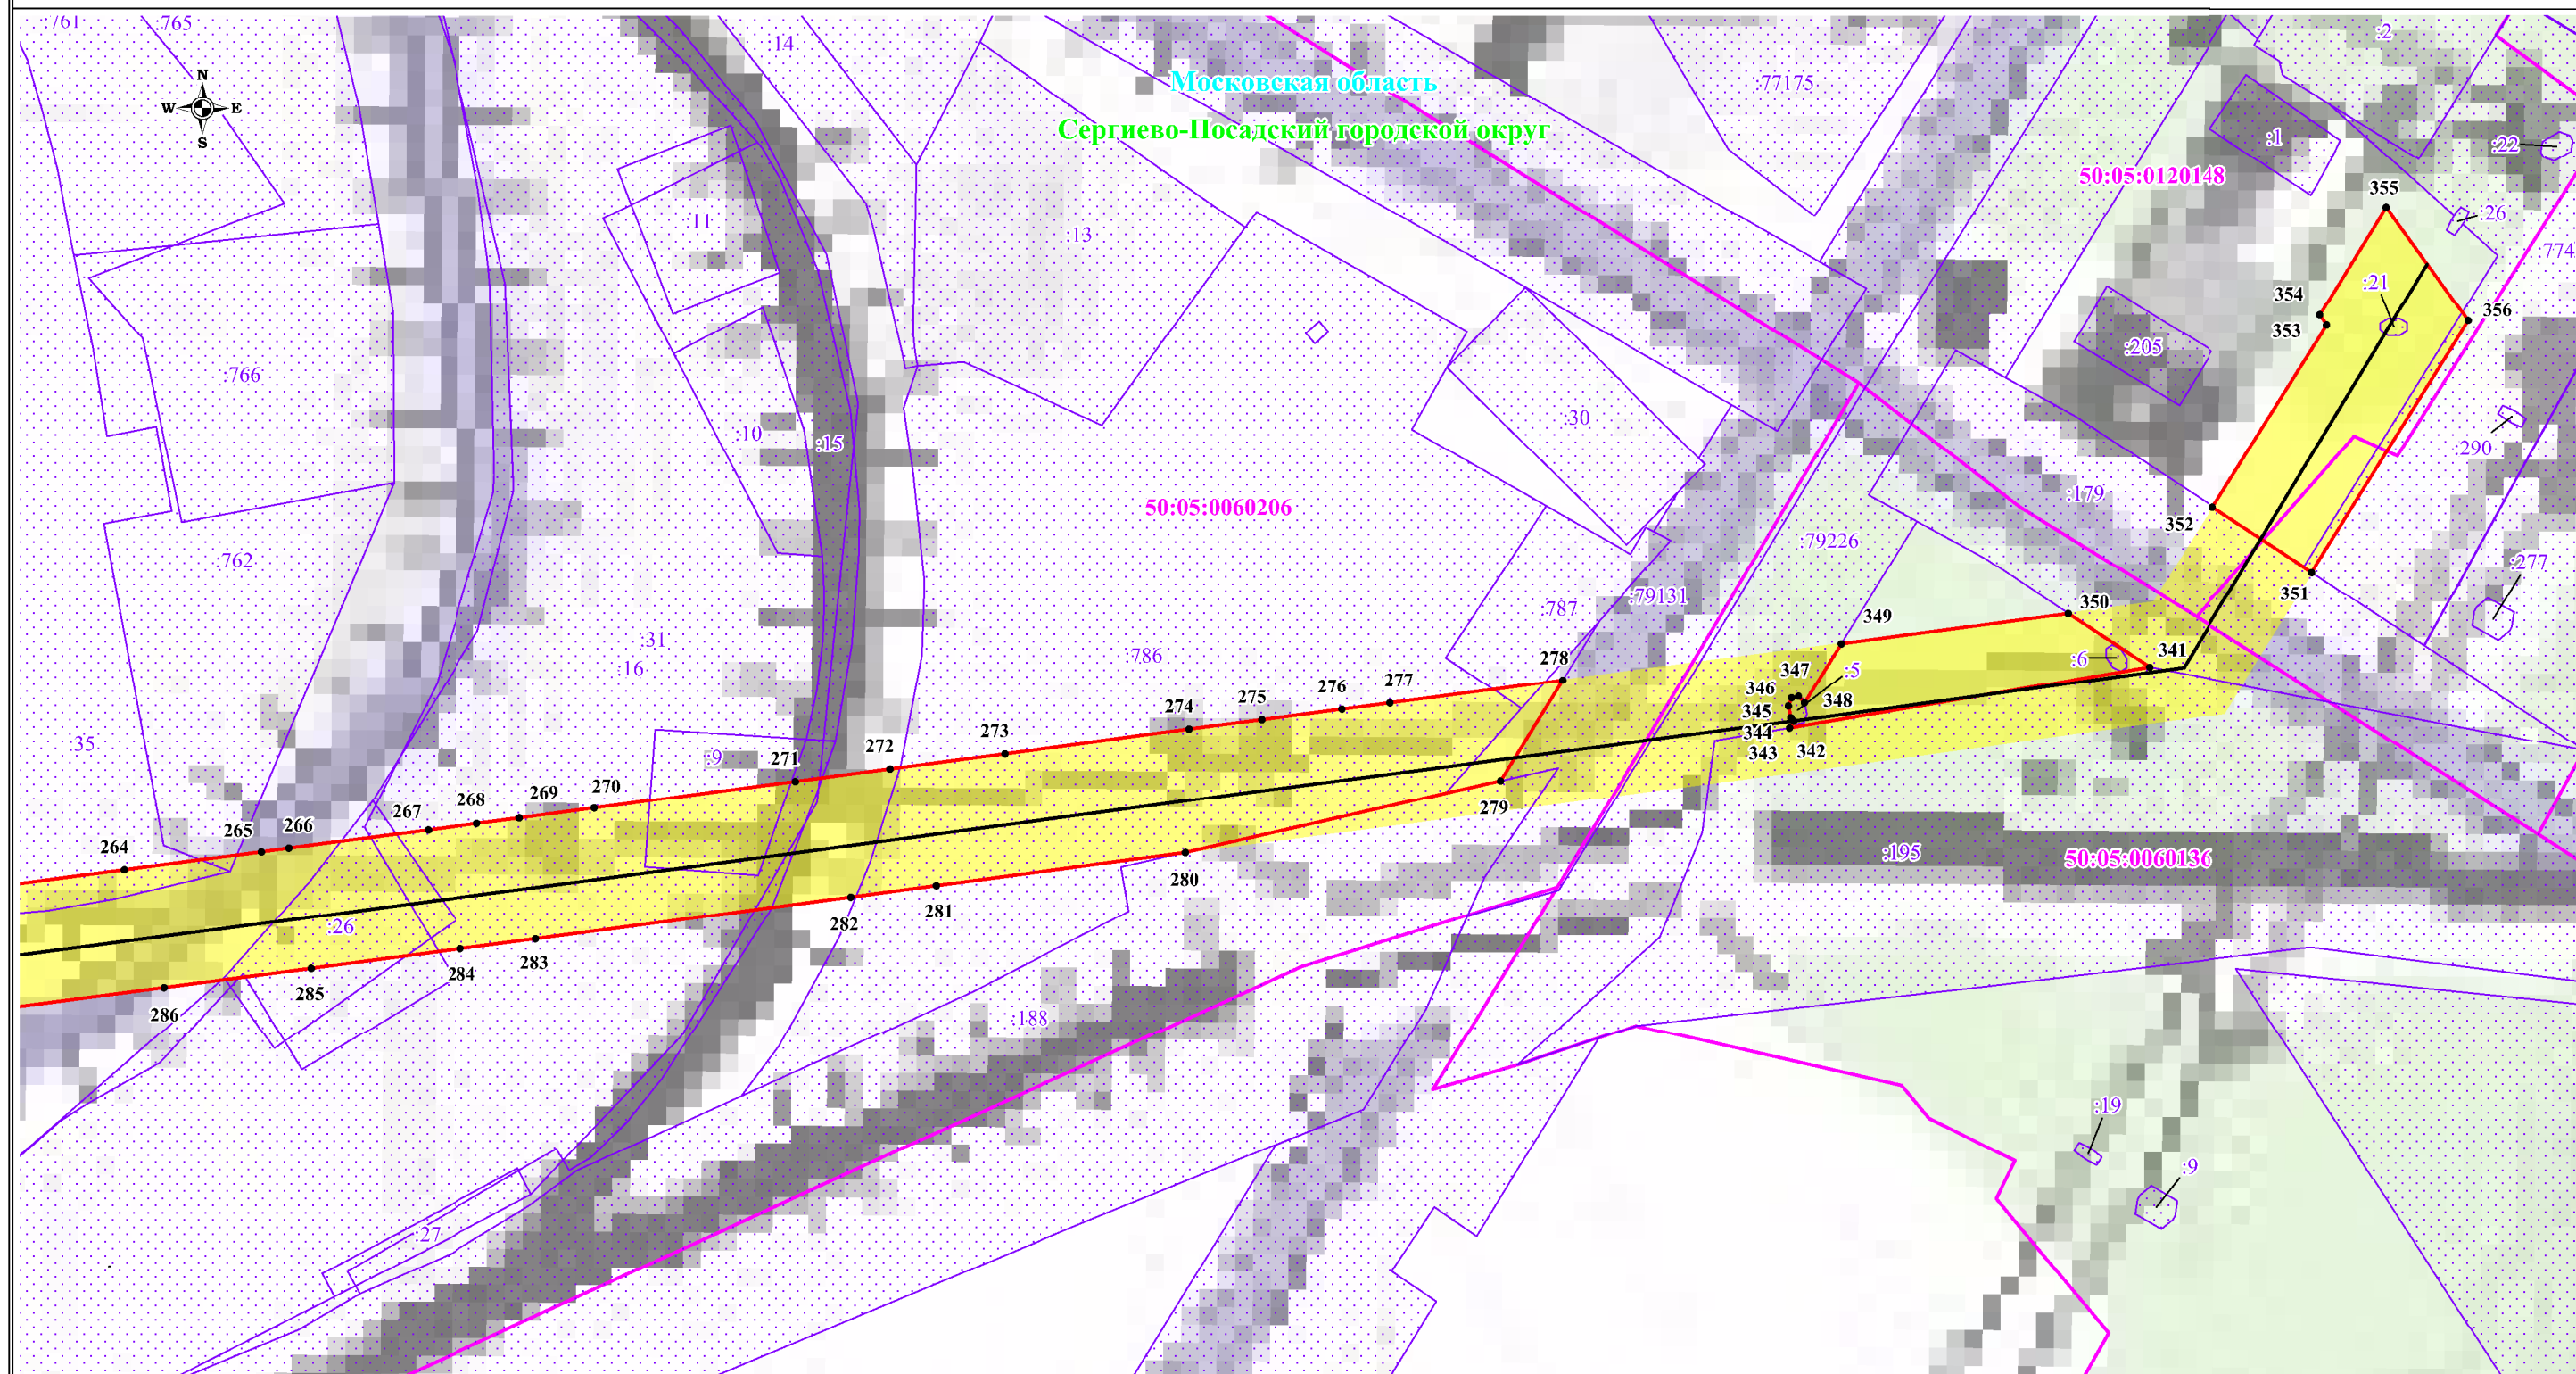

Масштаб: 1:2000

Используемые условные знаки и обозначения:

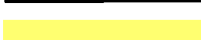-  - обозначение границы публичного сервитута
-  - обозначение границы земельного участка
-  - обозначение границы кадастрового квартала
-  - обозначение линии электропередачи
-  - обозначение границы охранной зоны линии электропередачи

-  - обозначение характерной точки границы публичного сервитута
-  - обозначение номера кадастрового квартала
-  - обозначение кадастрового номера земельного участка
-  - обозначение муниципального образования
-  - обозначение субъекта