

Утверждена

(наименование документа об утверждении, включая наименования


органов государственной власти или органов местного

самоуправления, принявших решение об утверждении схемы или

подписавших соглашение о перераспределении земельных участков)

от _____ № _____

Схема расположения земельного участка или земельных участков на кадастровом плане территории по адресу: Московская область, г. Сергиев Посад, мкр. Семхоз, ул. Саврасова

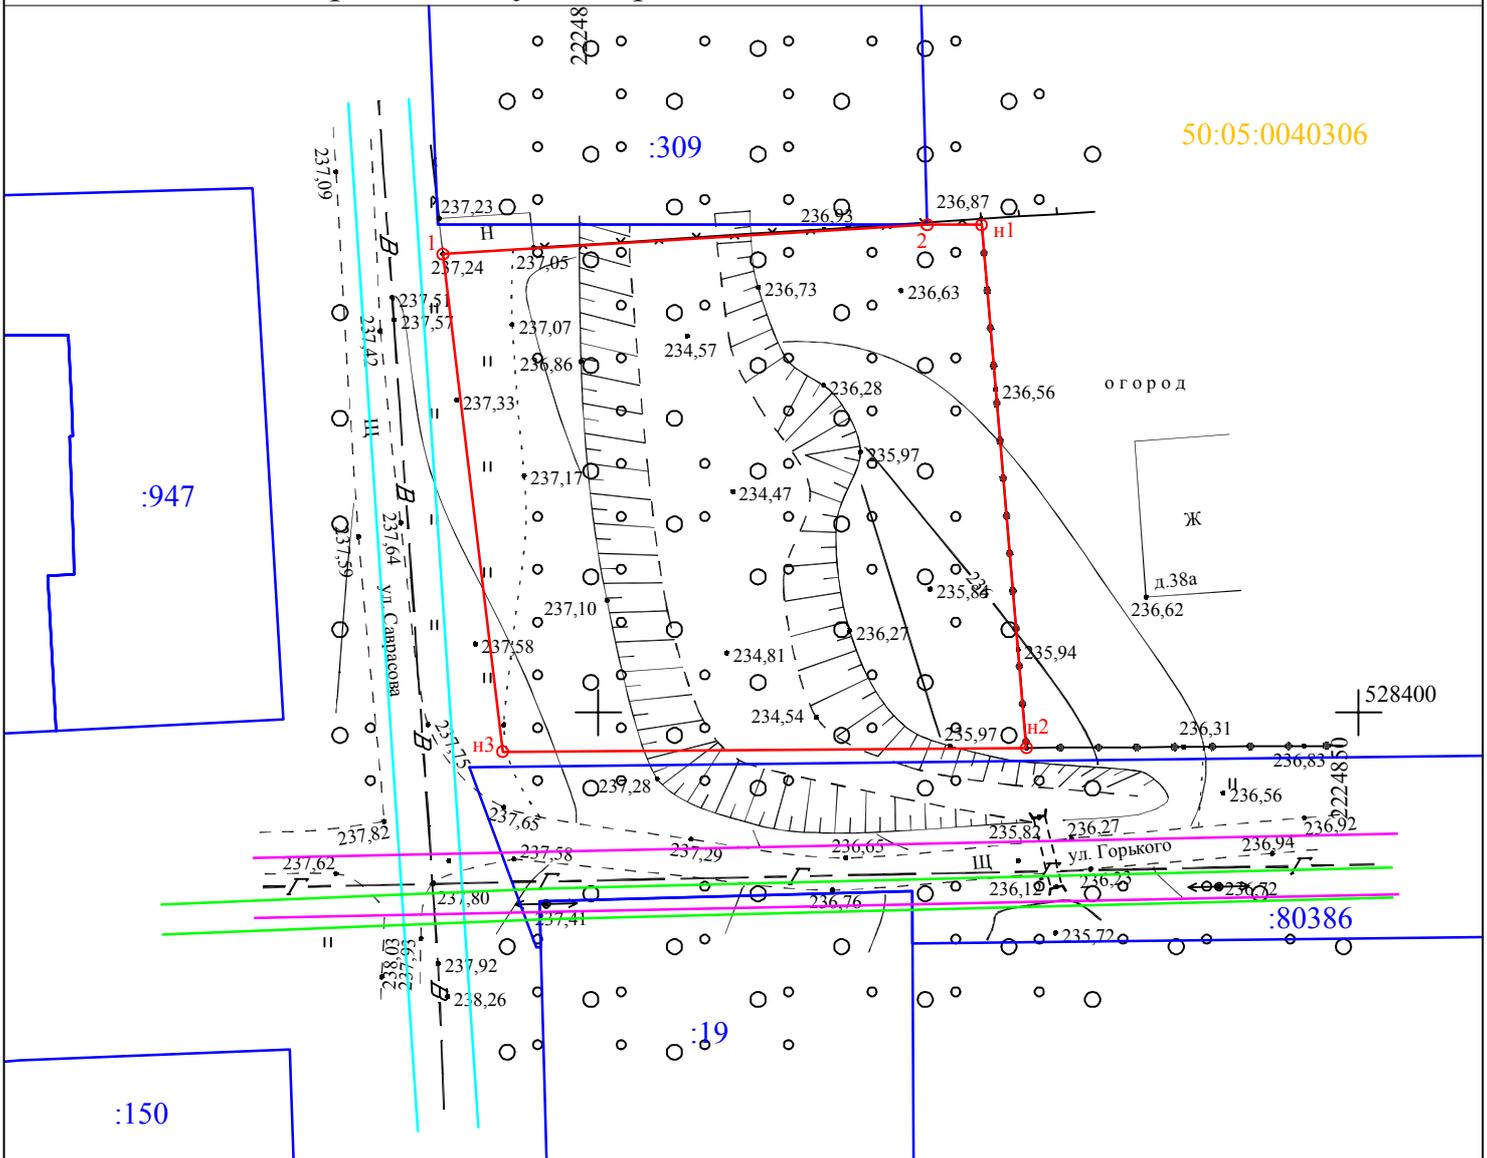

Масштаб 1:500

| Условный номер земельного участка | | |
|---------------------------------------|------------|------------|
| Площадь земельного участка 1189 кв.м. | | |
| Обозначение характерных точек границ | Координаты | |
| | X | Y |
| 1 | 2 | 3 |
| н1 | 528430,40 | 2224789,77 |
| н2 | 528432,34 | 2224821,62 |
| н3 | 528432,34 | 2224825,20 |
| 1 | 528397,66 | 2224828,15 |
| 2 | 528397,41 | 2224793,70 |

Условные обозначения

- Граница образуемого земельного участка площадью 1189 кв.м.
- Граница кадастрового квартала
- Граница участков учтенных в ГКН
- 50:05:0040306 Номер кадастрового квартала
- Охранная зона ЛЭП
- Охранная зона водопровода
- Охранная зона газопровода