


Схема расположения границ публичного сервитута



Используемые условные знаки и обозначения:

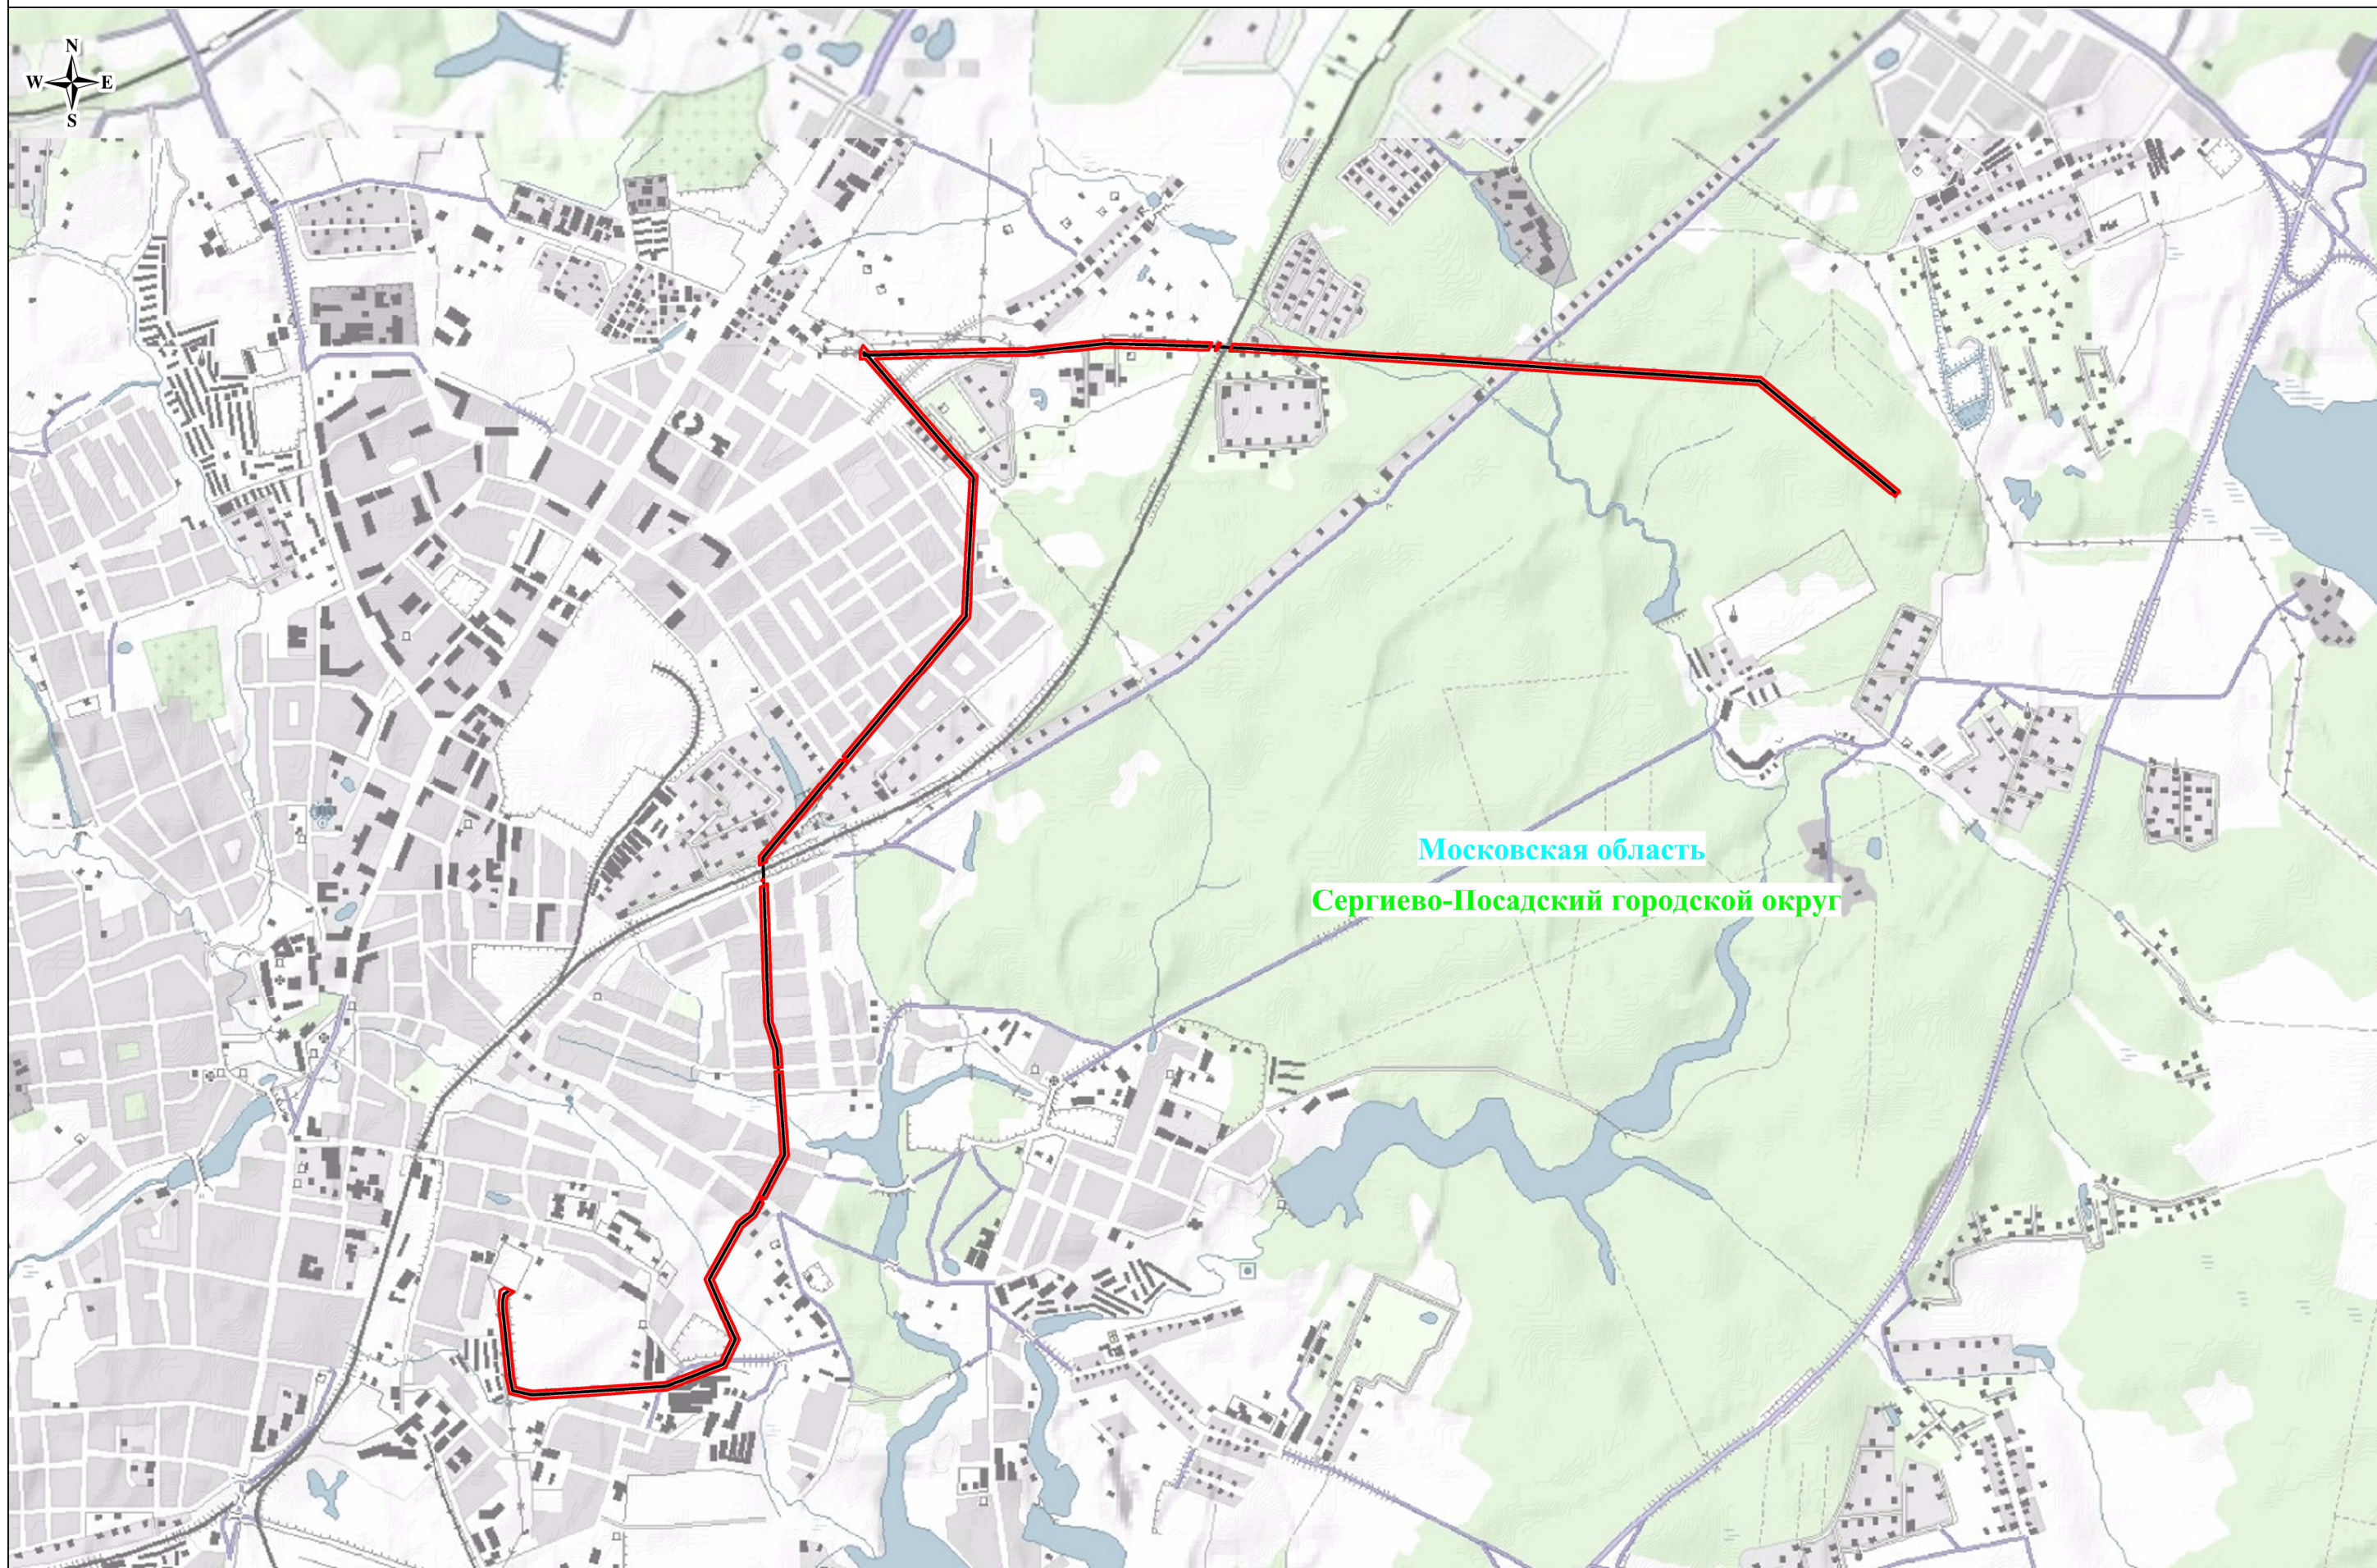


- обозначение границы публичного сервитута
- обозначение линии электропередачи

Сергиево-Посадский городской округ
Московская область

- обозначение муниципального района
- обозначение субъекта

Масштаб: 1:25000

Схема расположения границ публичного сервитута

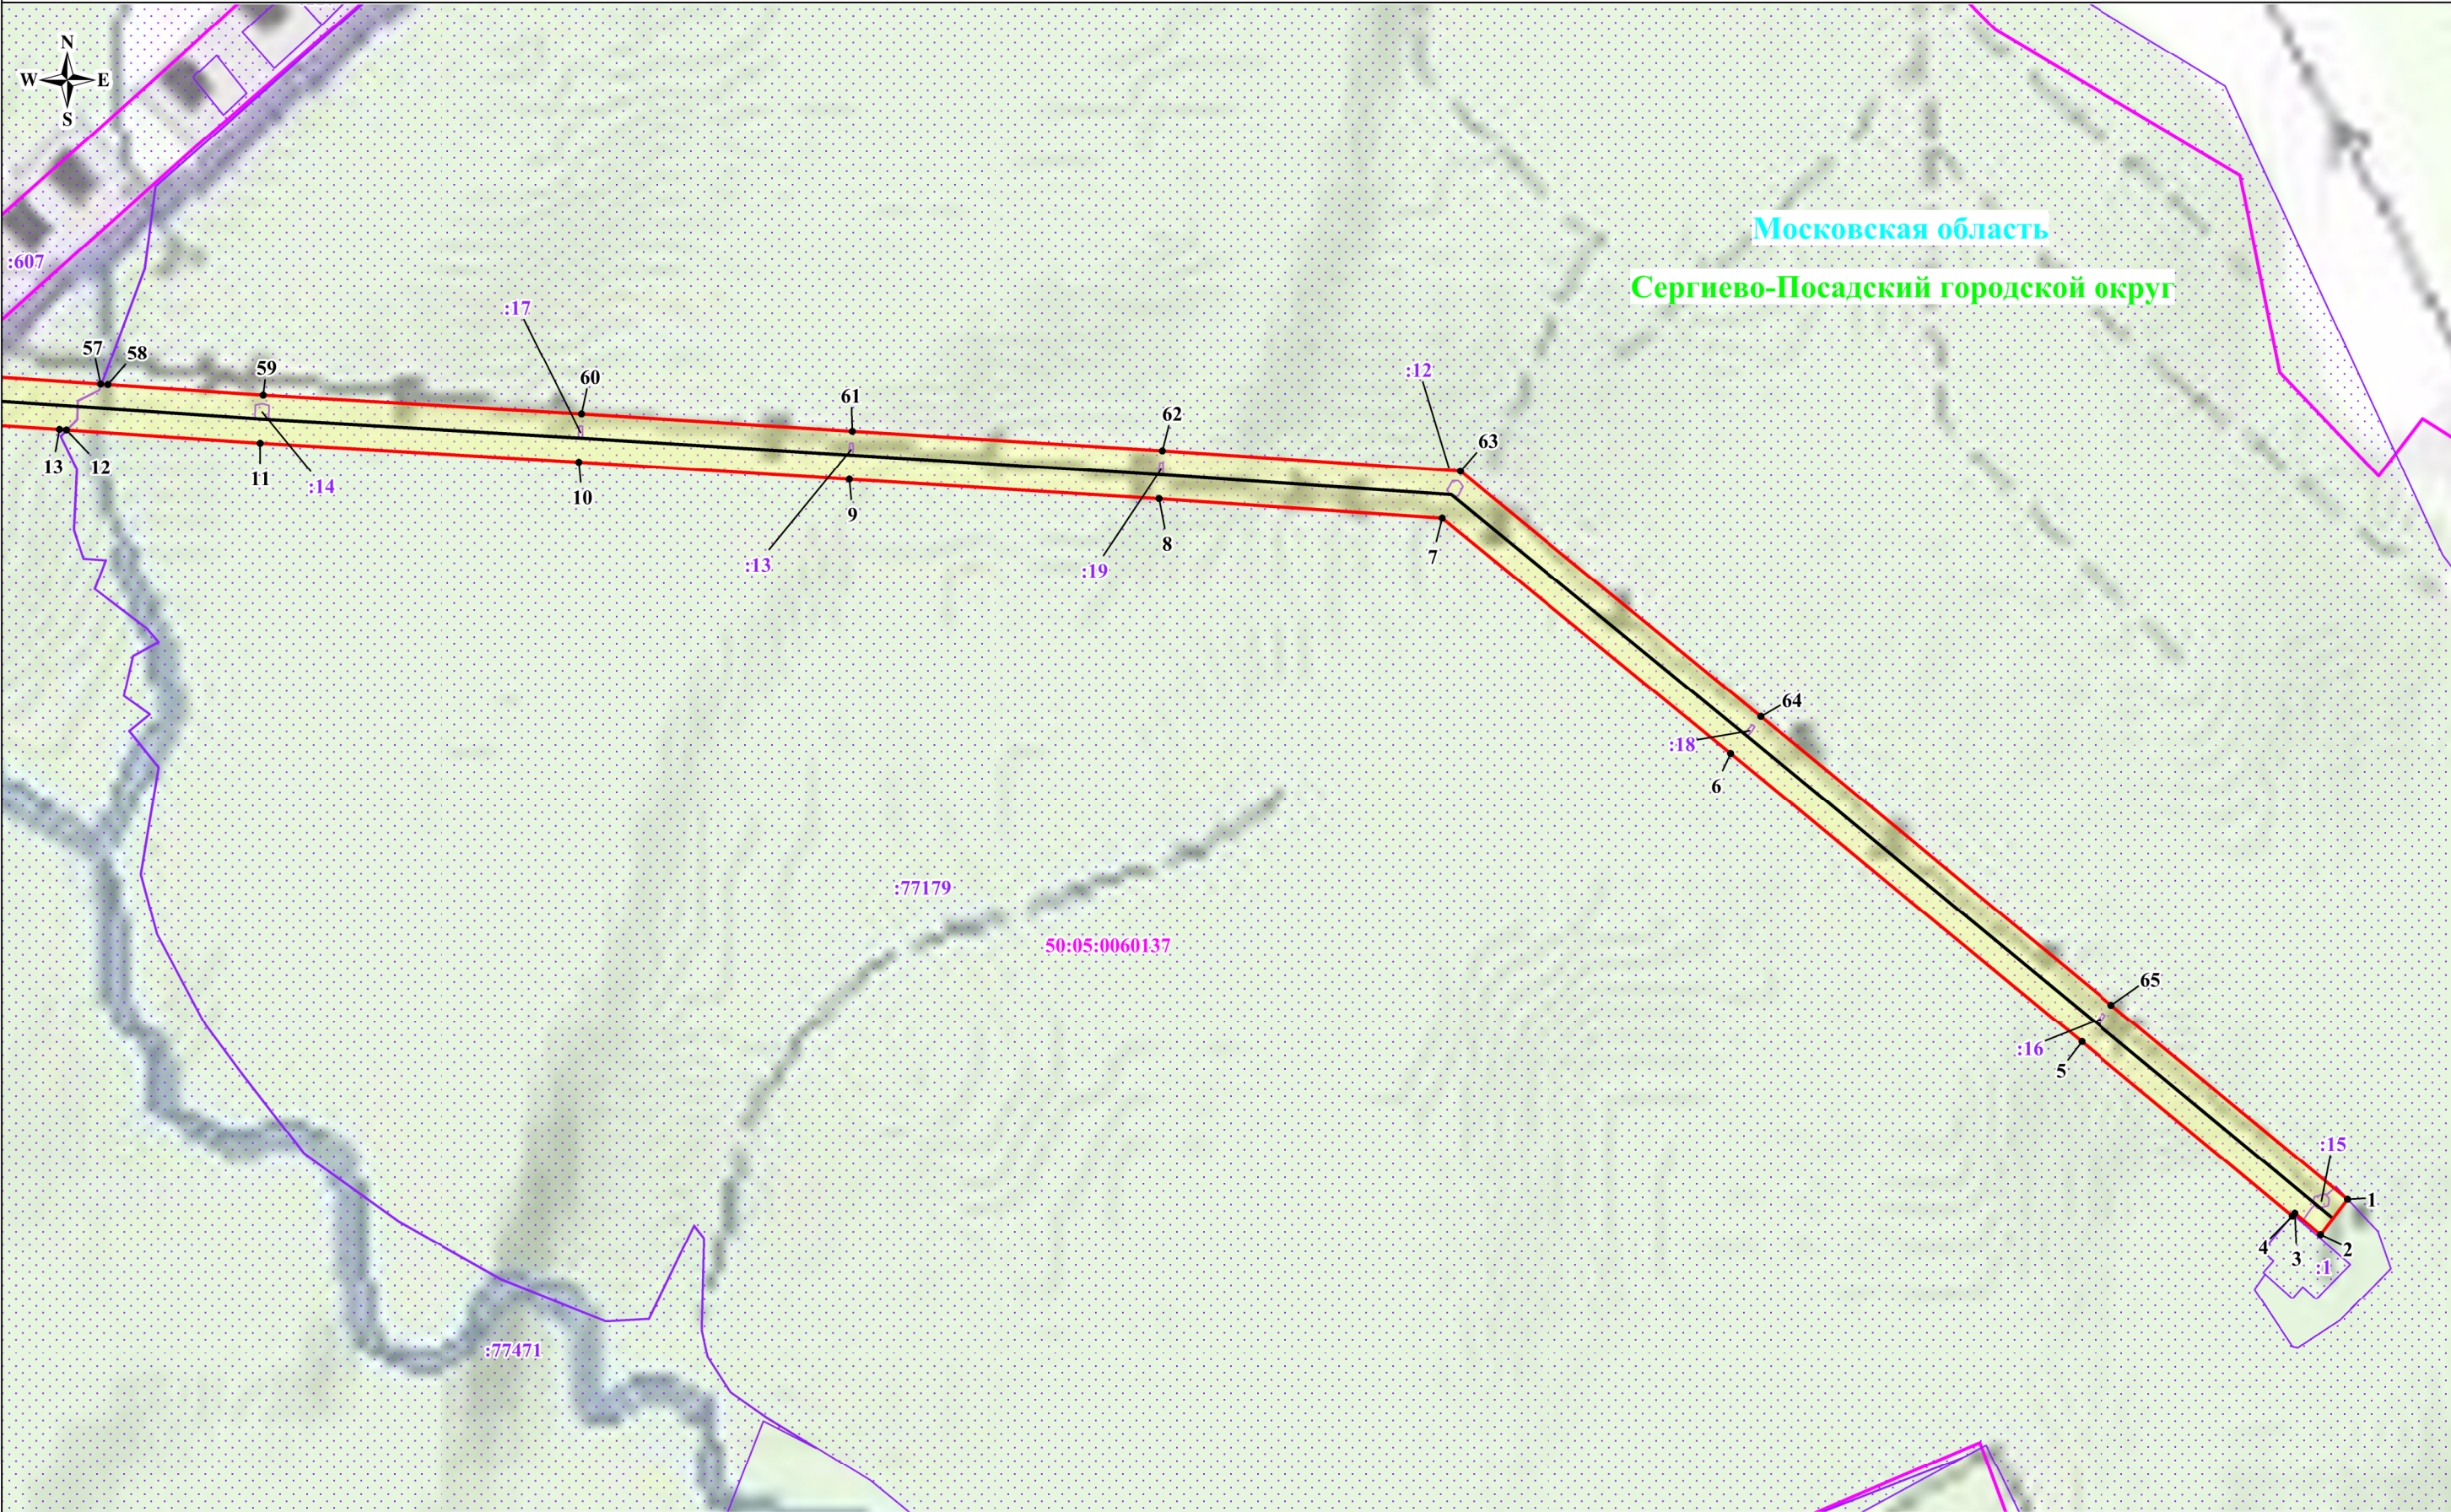

Масштаб: 1:4000


Используемые условные знаки и обозначения:

- обозначение границы публичного сервитута
- обозначение границы земельного участка
- обозначение границы кадастрового квартала
- обозначение линии электропередачи

- обозначение границы охранной зоны линии электропередачи
- обозначение характерной точки границы публичного сервитута
- обозначение номера кадастрового квартала
- обозначение кадастрового номера земельного участка
- обозначение муниципального района
- обозначение субъекта

Сергиево-Посадский городской округ
Московская область

Схема расположения границ публичного сервитута

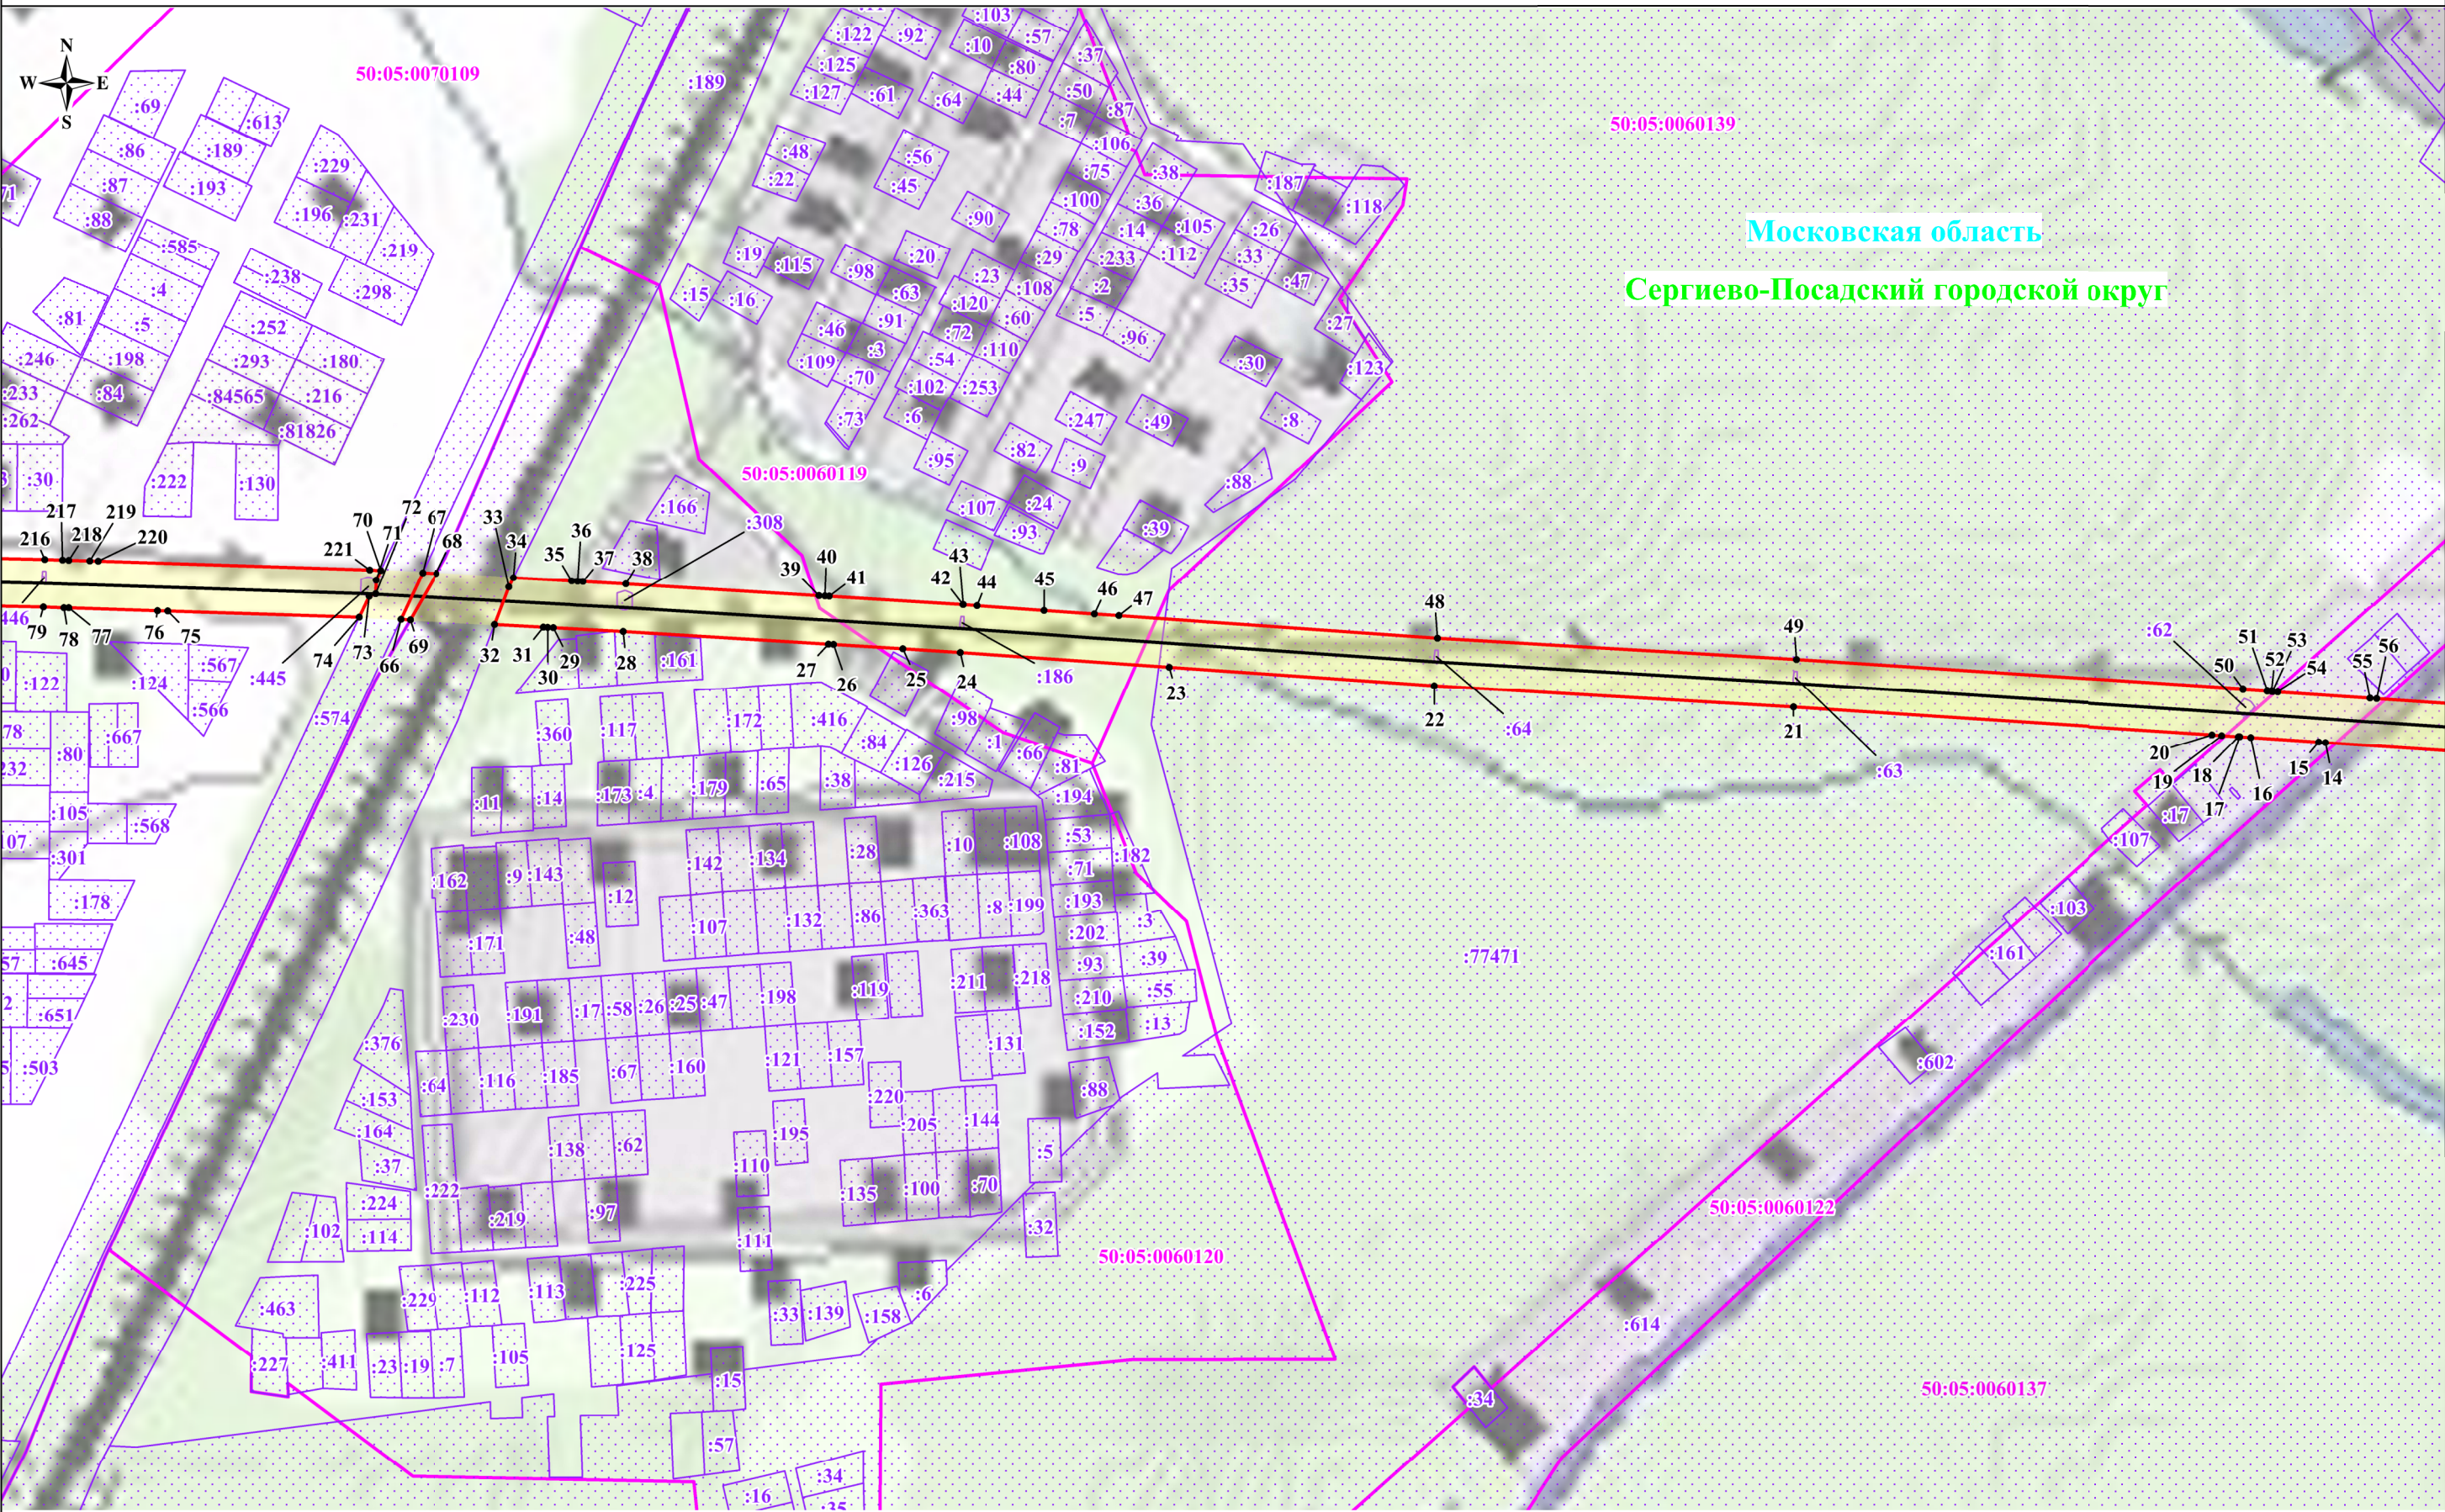

Масштаб: 1:4000


Используемые условные знаки и обозначения:

- обозначение границы публичного сервитута
- обозначение границы земельного участка
- обозначение границы кадастрового квартала
- обозначение линии электропередачи

- обозначение границы охранной зоны линии электропередачи
- обозначение характерной точки границы публичного сервитута
- обозначение номера кадастрового квартала
- обозначение кадастрового номера земельного участка
- обозначение муниципального района
- обозначение субъекта

Сергиево-Посадский городской округ
Московская область

Схема расположения границ публичного сервитута

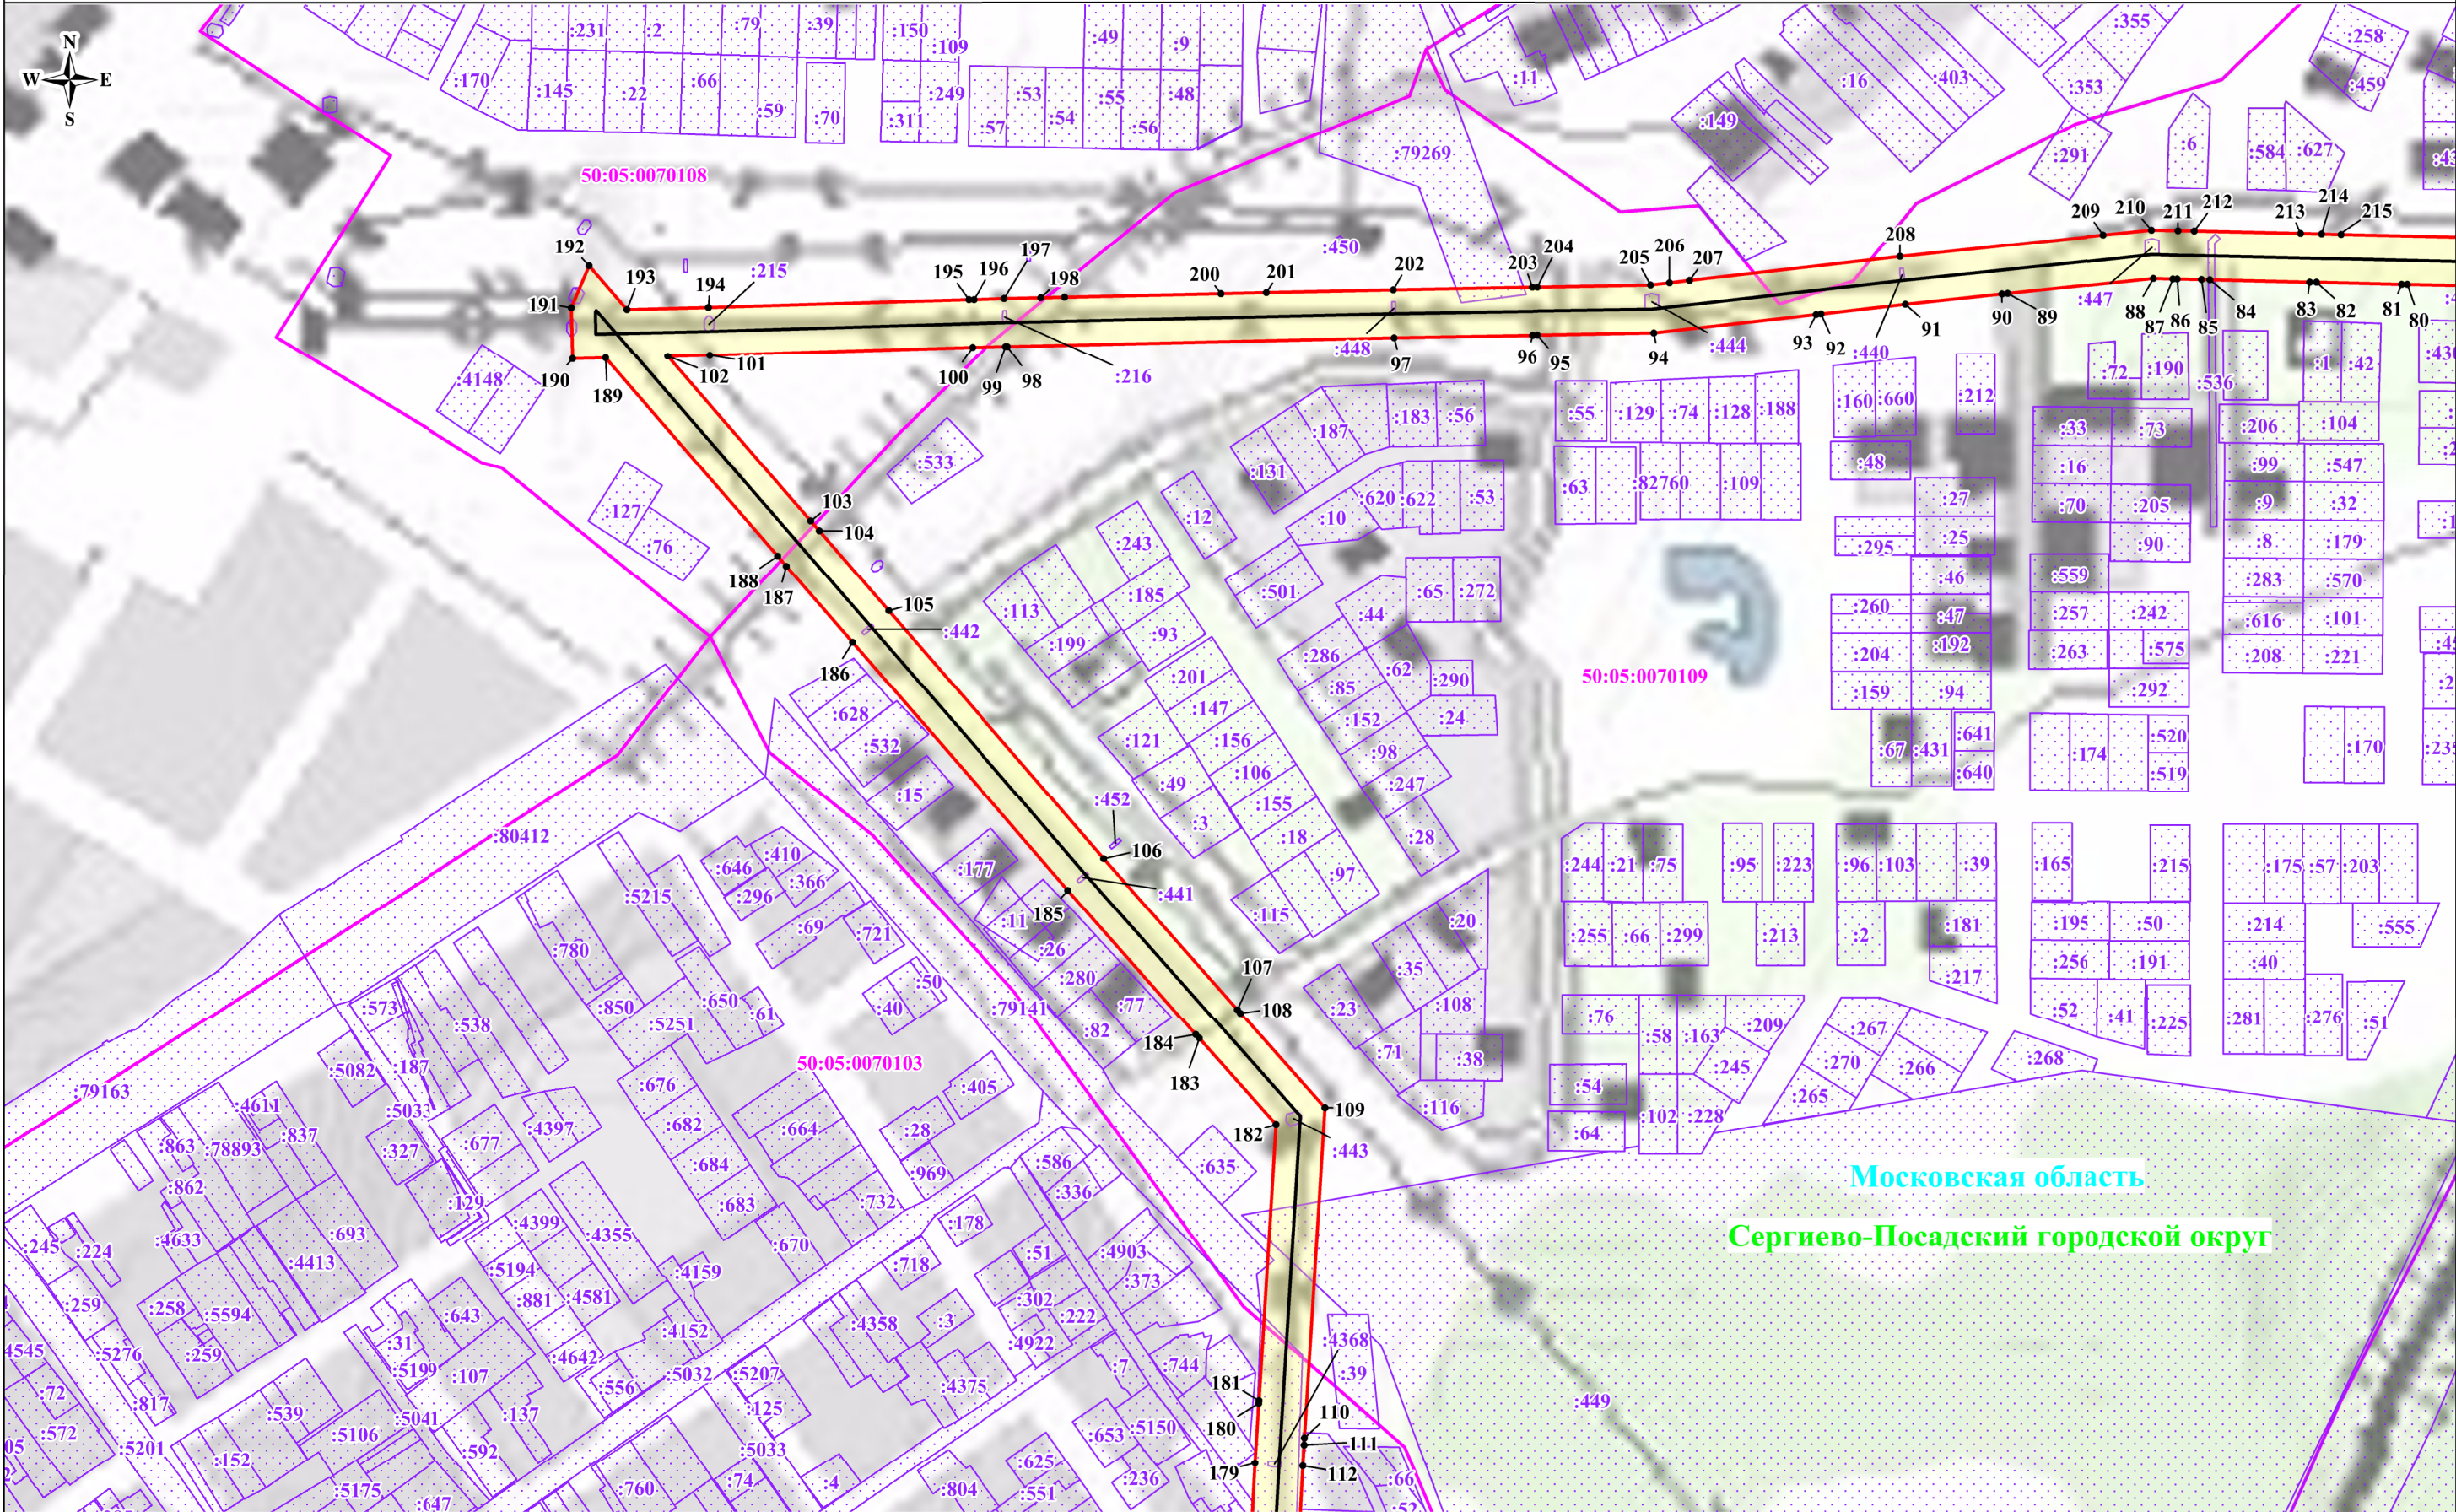

Масштаб: 1:4000

Используемые условные знаки и обозначения:

- обозначение границы публичного сервитута
- обозначение границы земельного участка
- обозначение границы кадастрового квартала
- обозначение линии электропередачи

- обозначение границы охранной зоны линии электропередачи
- 1 - обозначение характерной точки границы публичного сервитута
- 50:05:0060137 - обозначение номера кадастрового квартала
- :19 - обозначение кадастрового номера земельного участка
- Сергиево-Посадский городской округ - обозначение муниципального района
- Московская область - обозначение субъекта

Сергиево-Посадский городской округ
Московская область

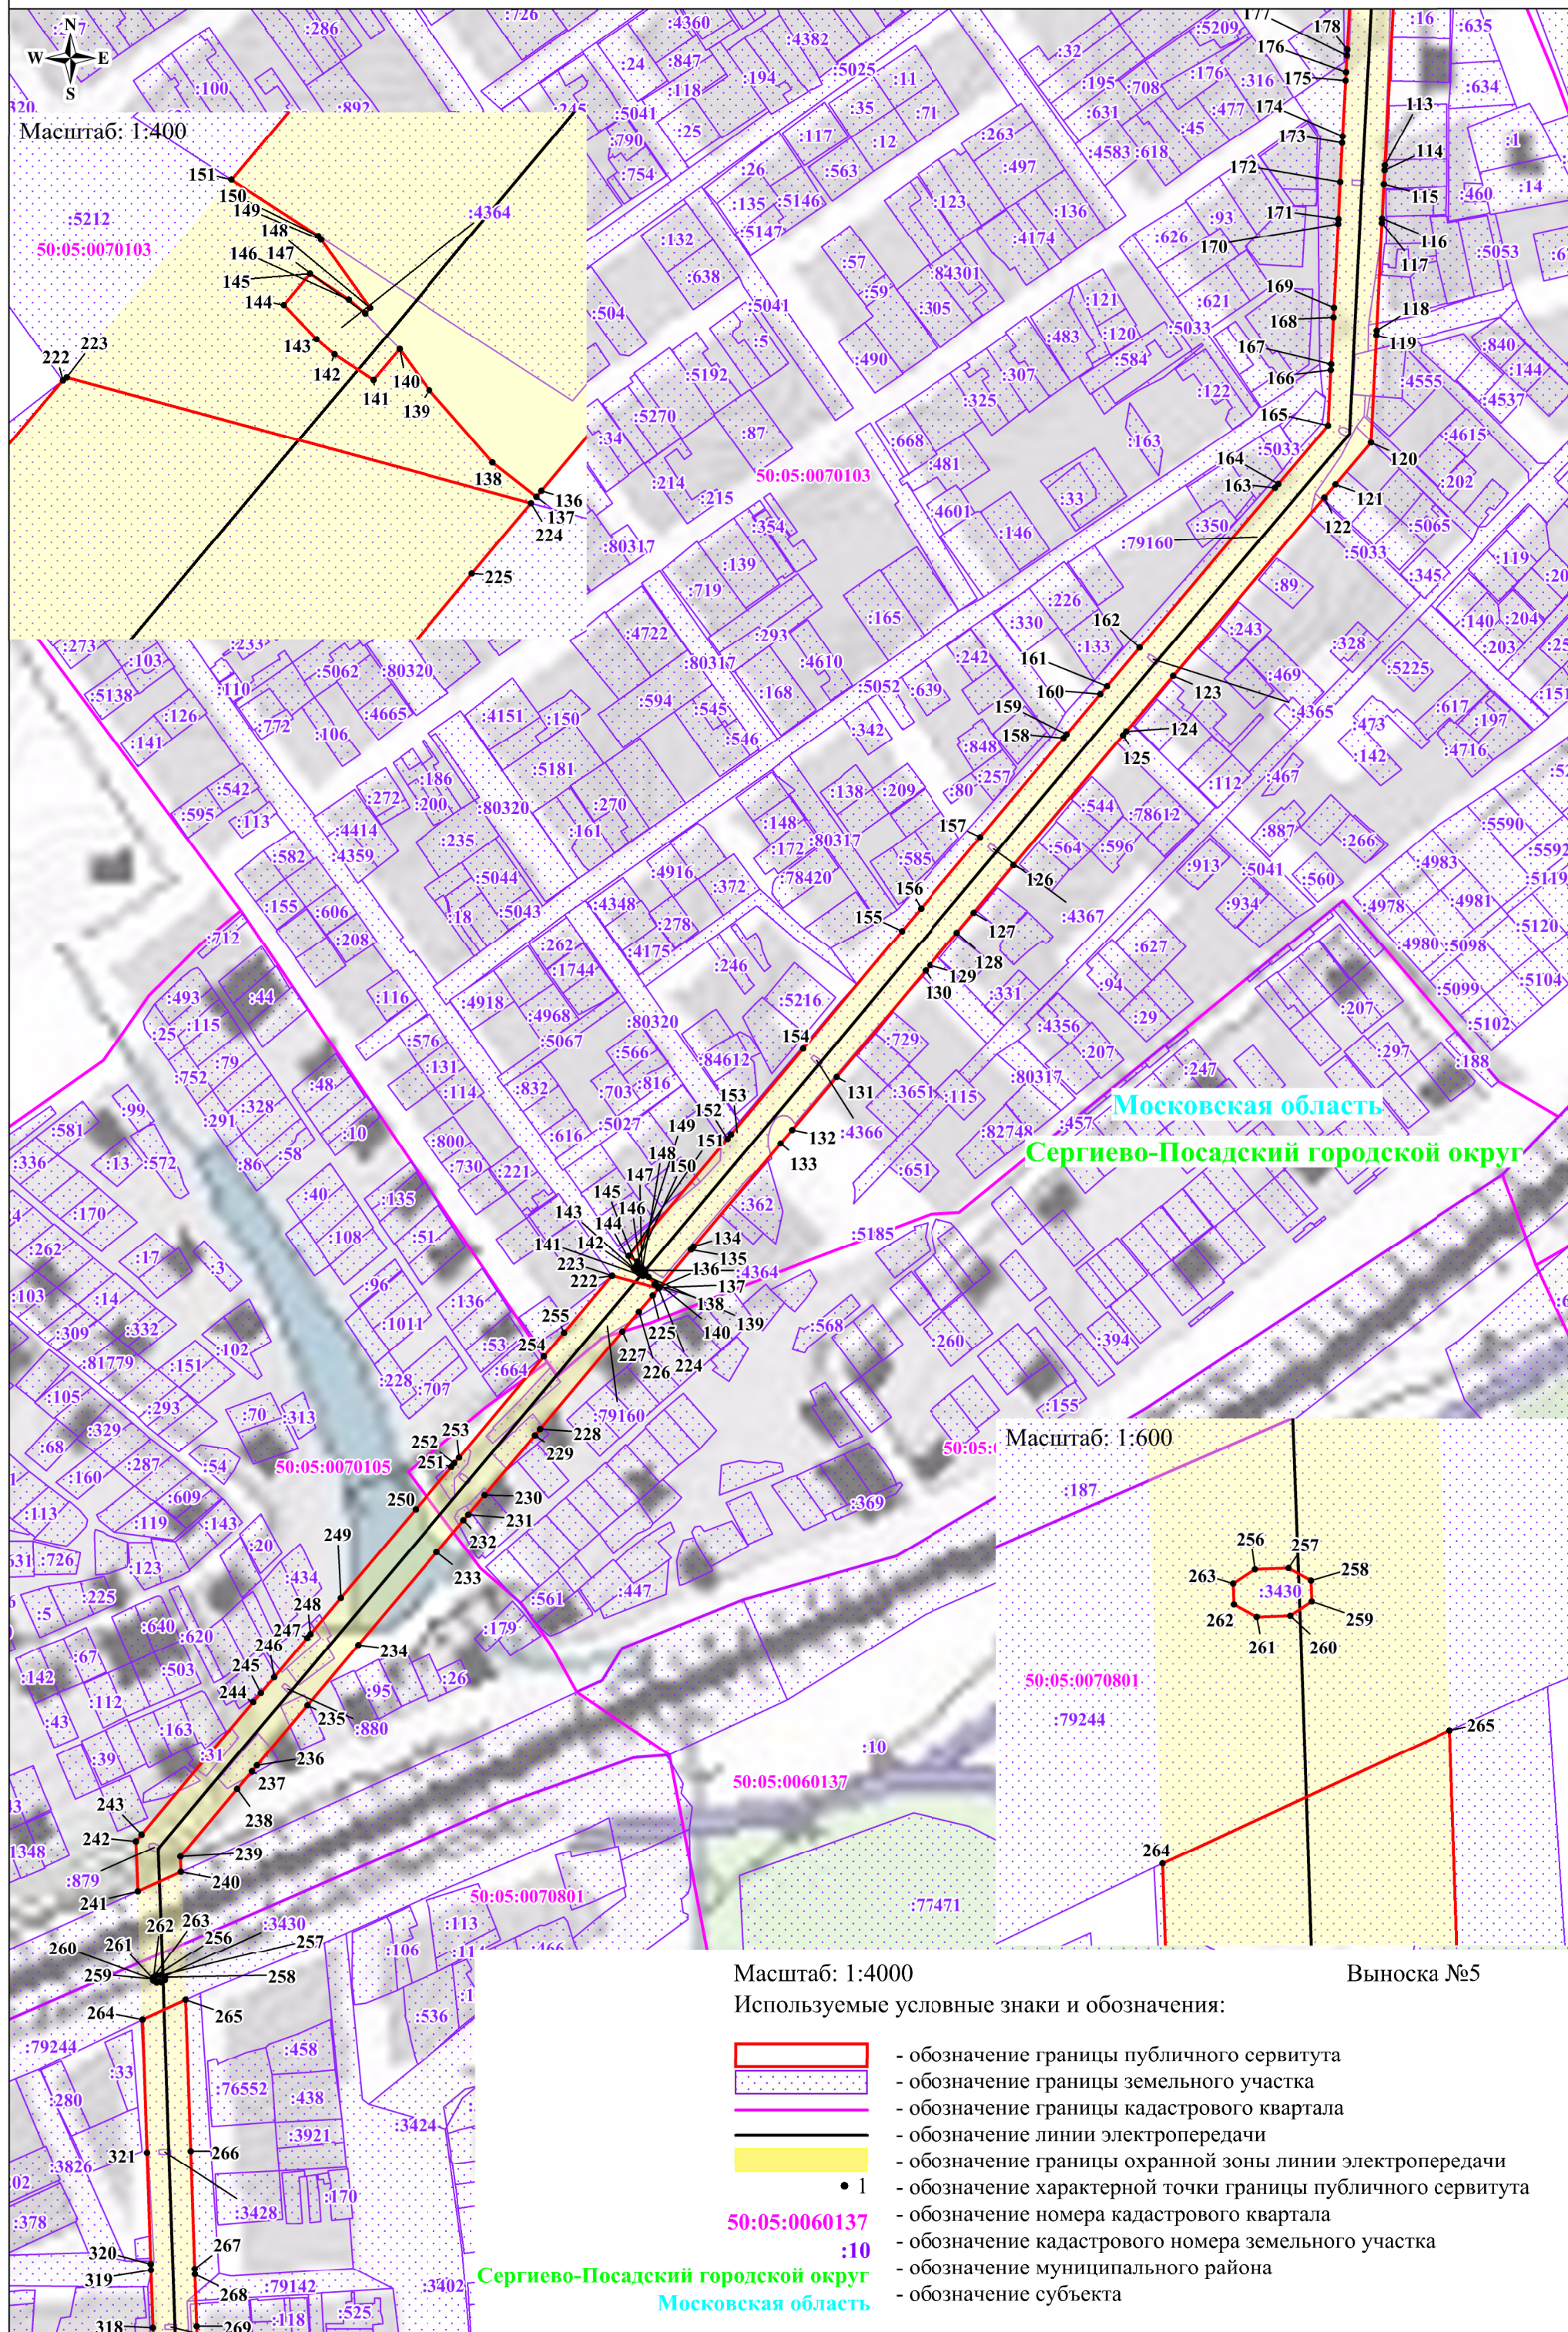


Схема расположения границ публичного сервитута


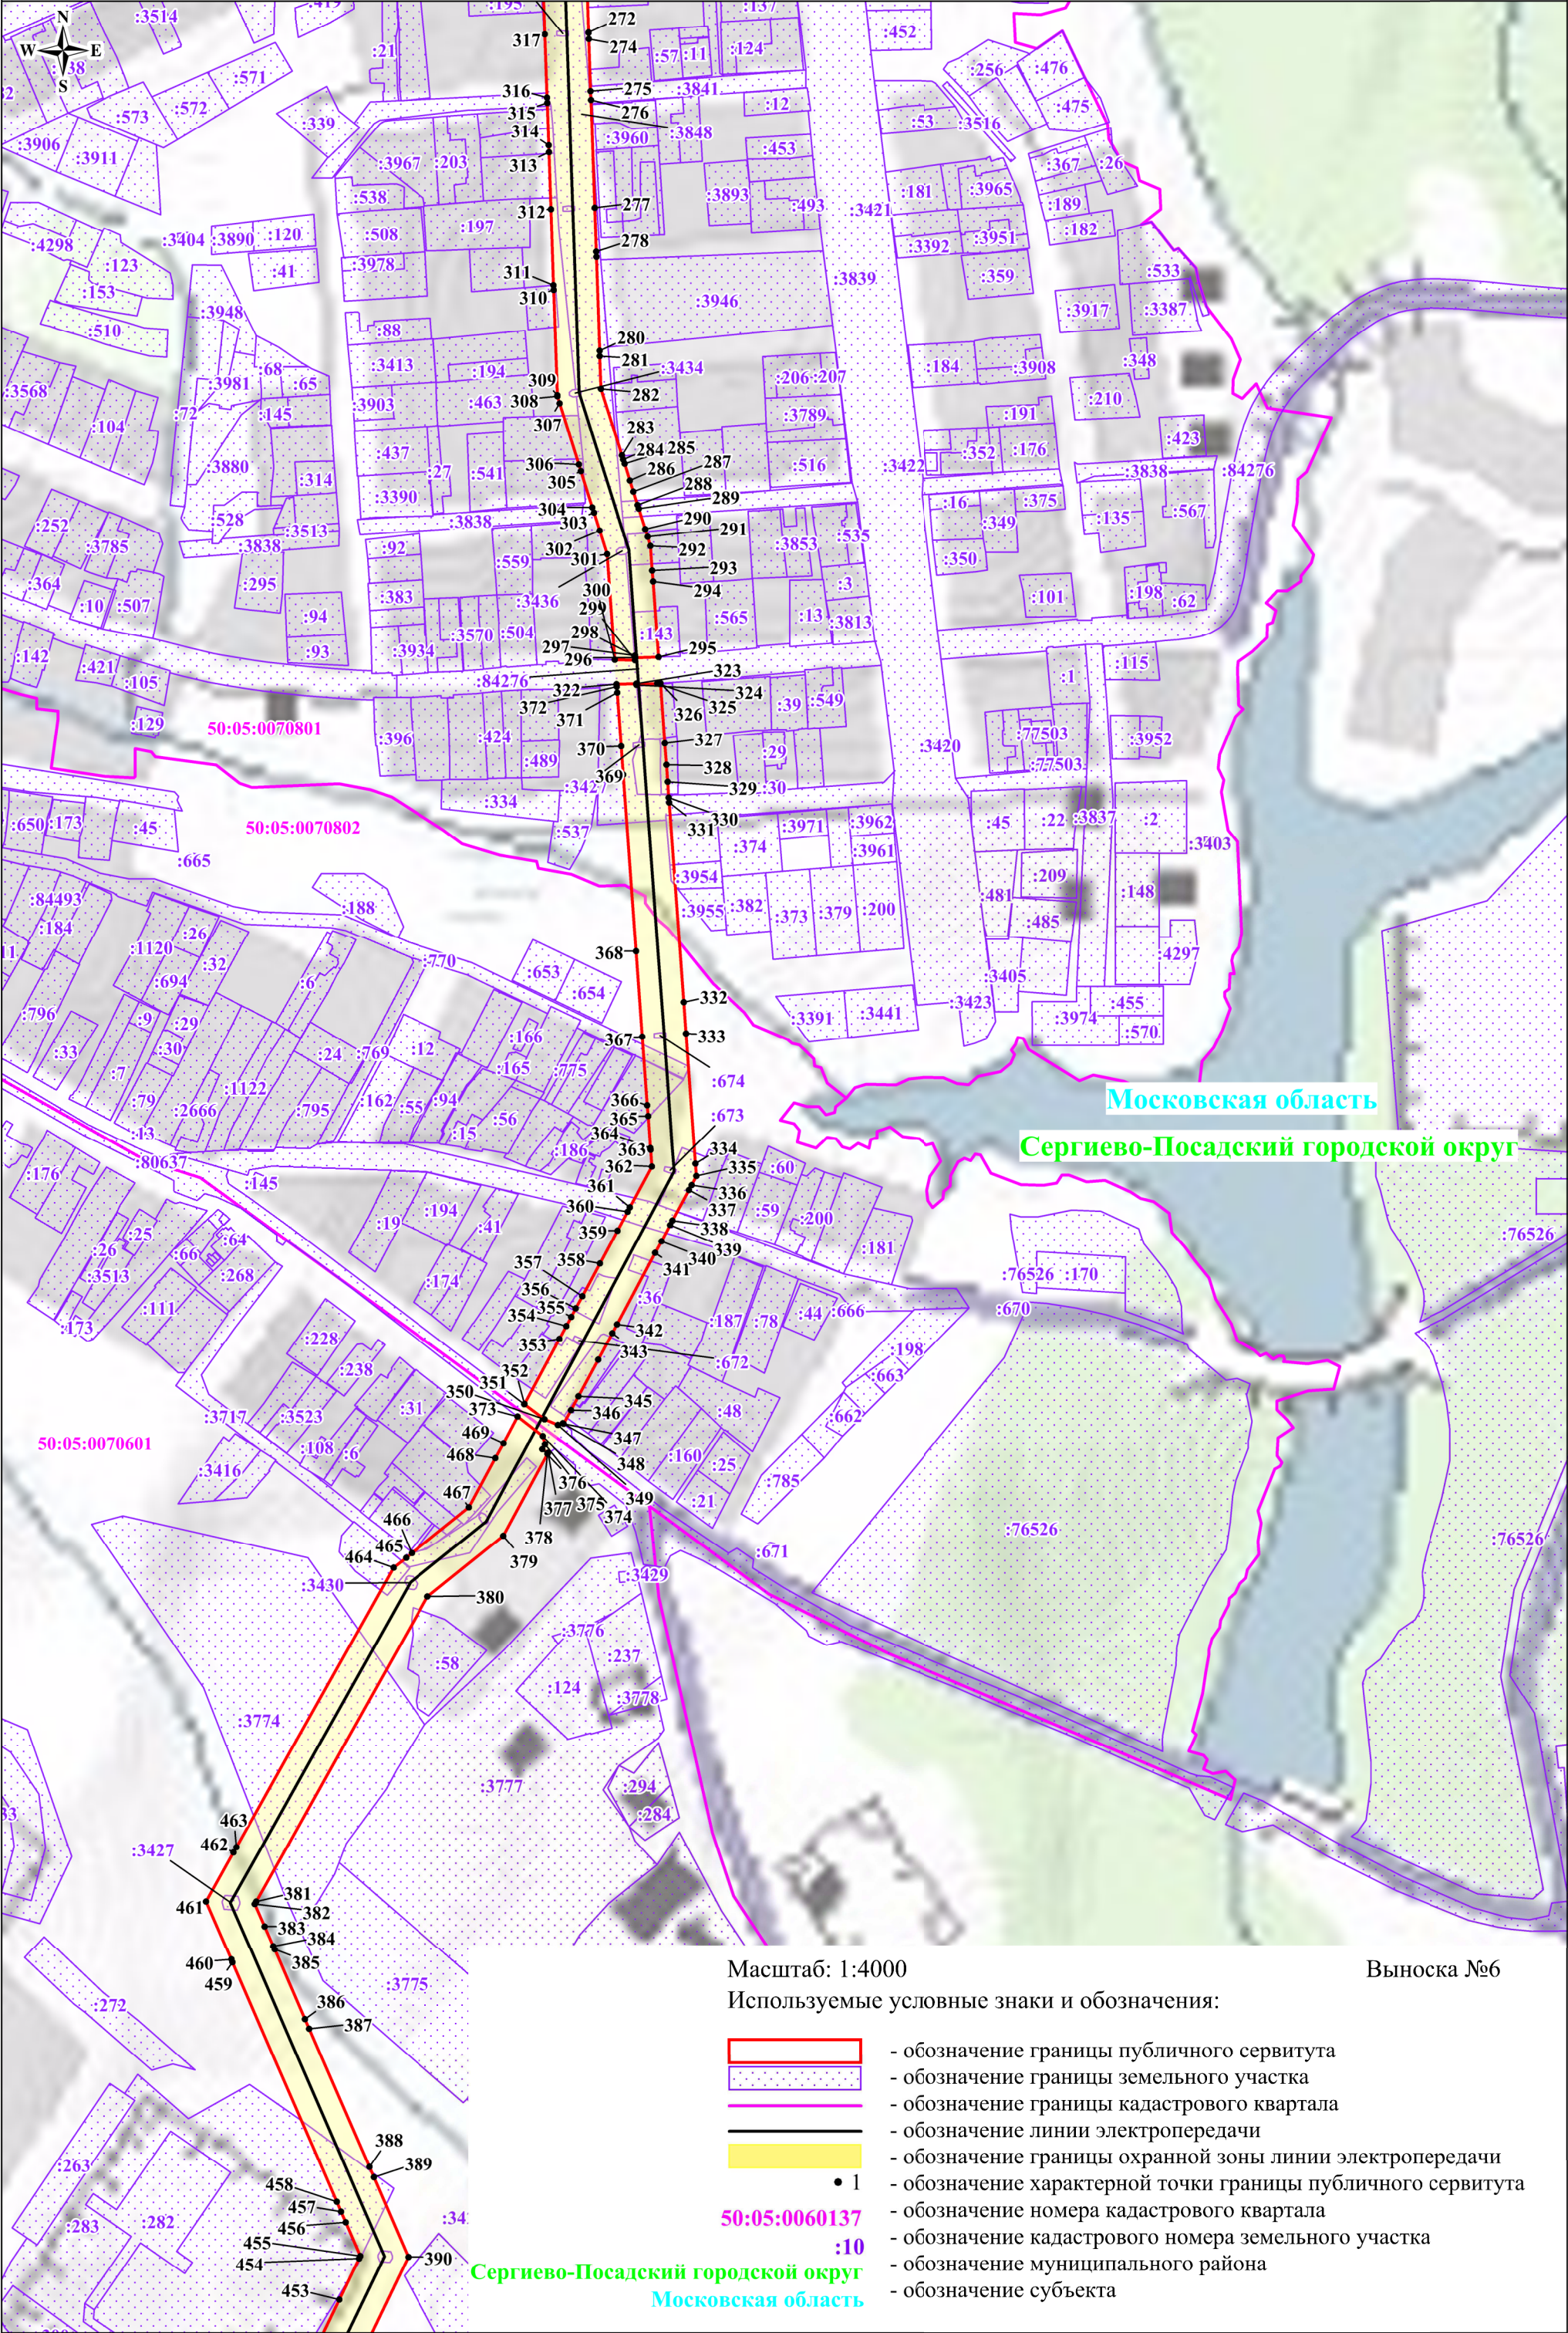


Схема расположения границ публичного сервитута

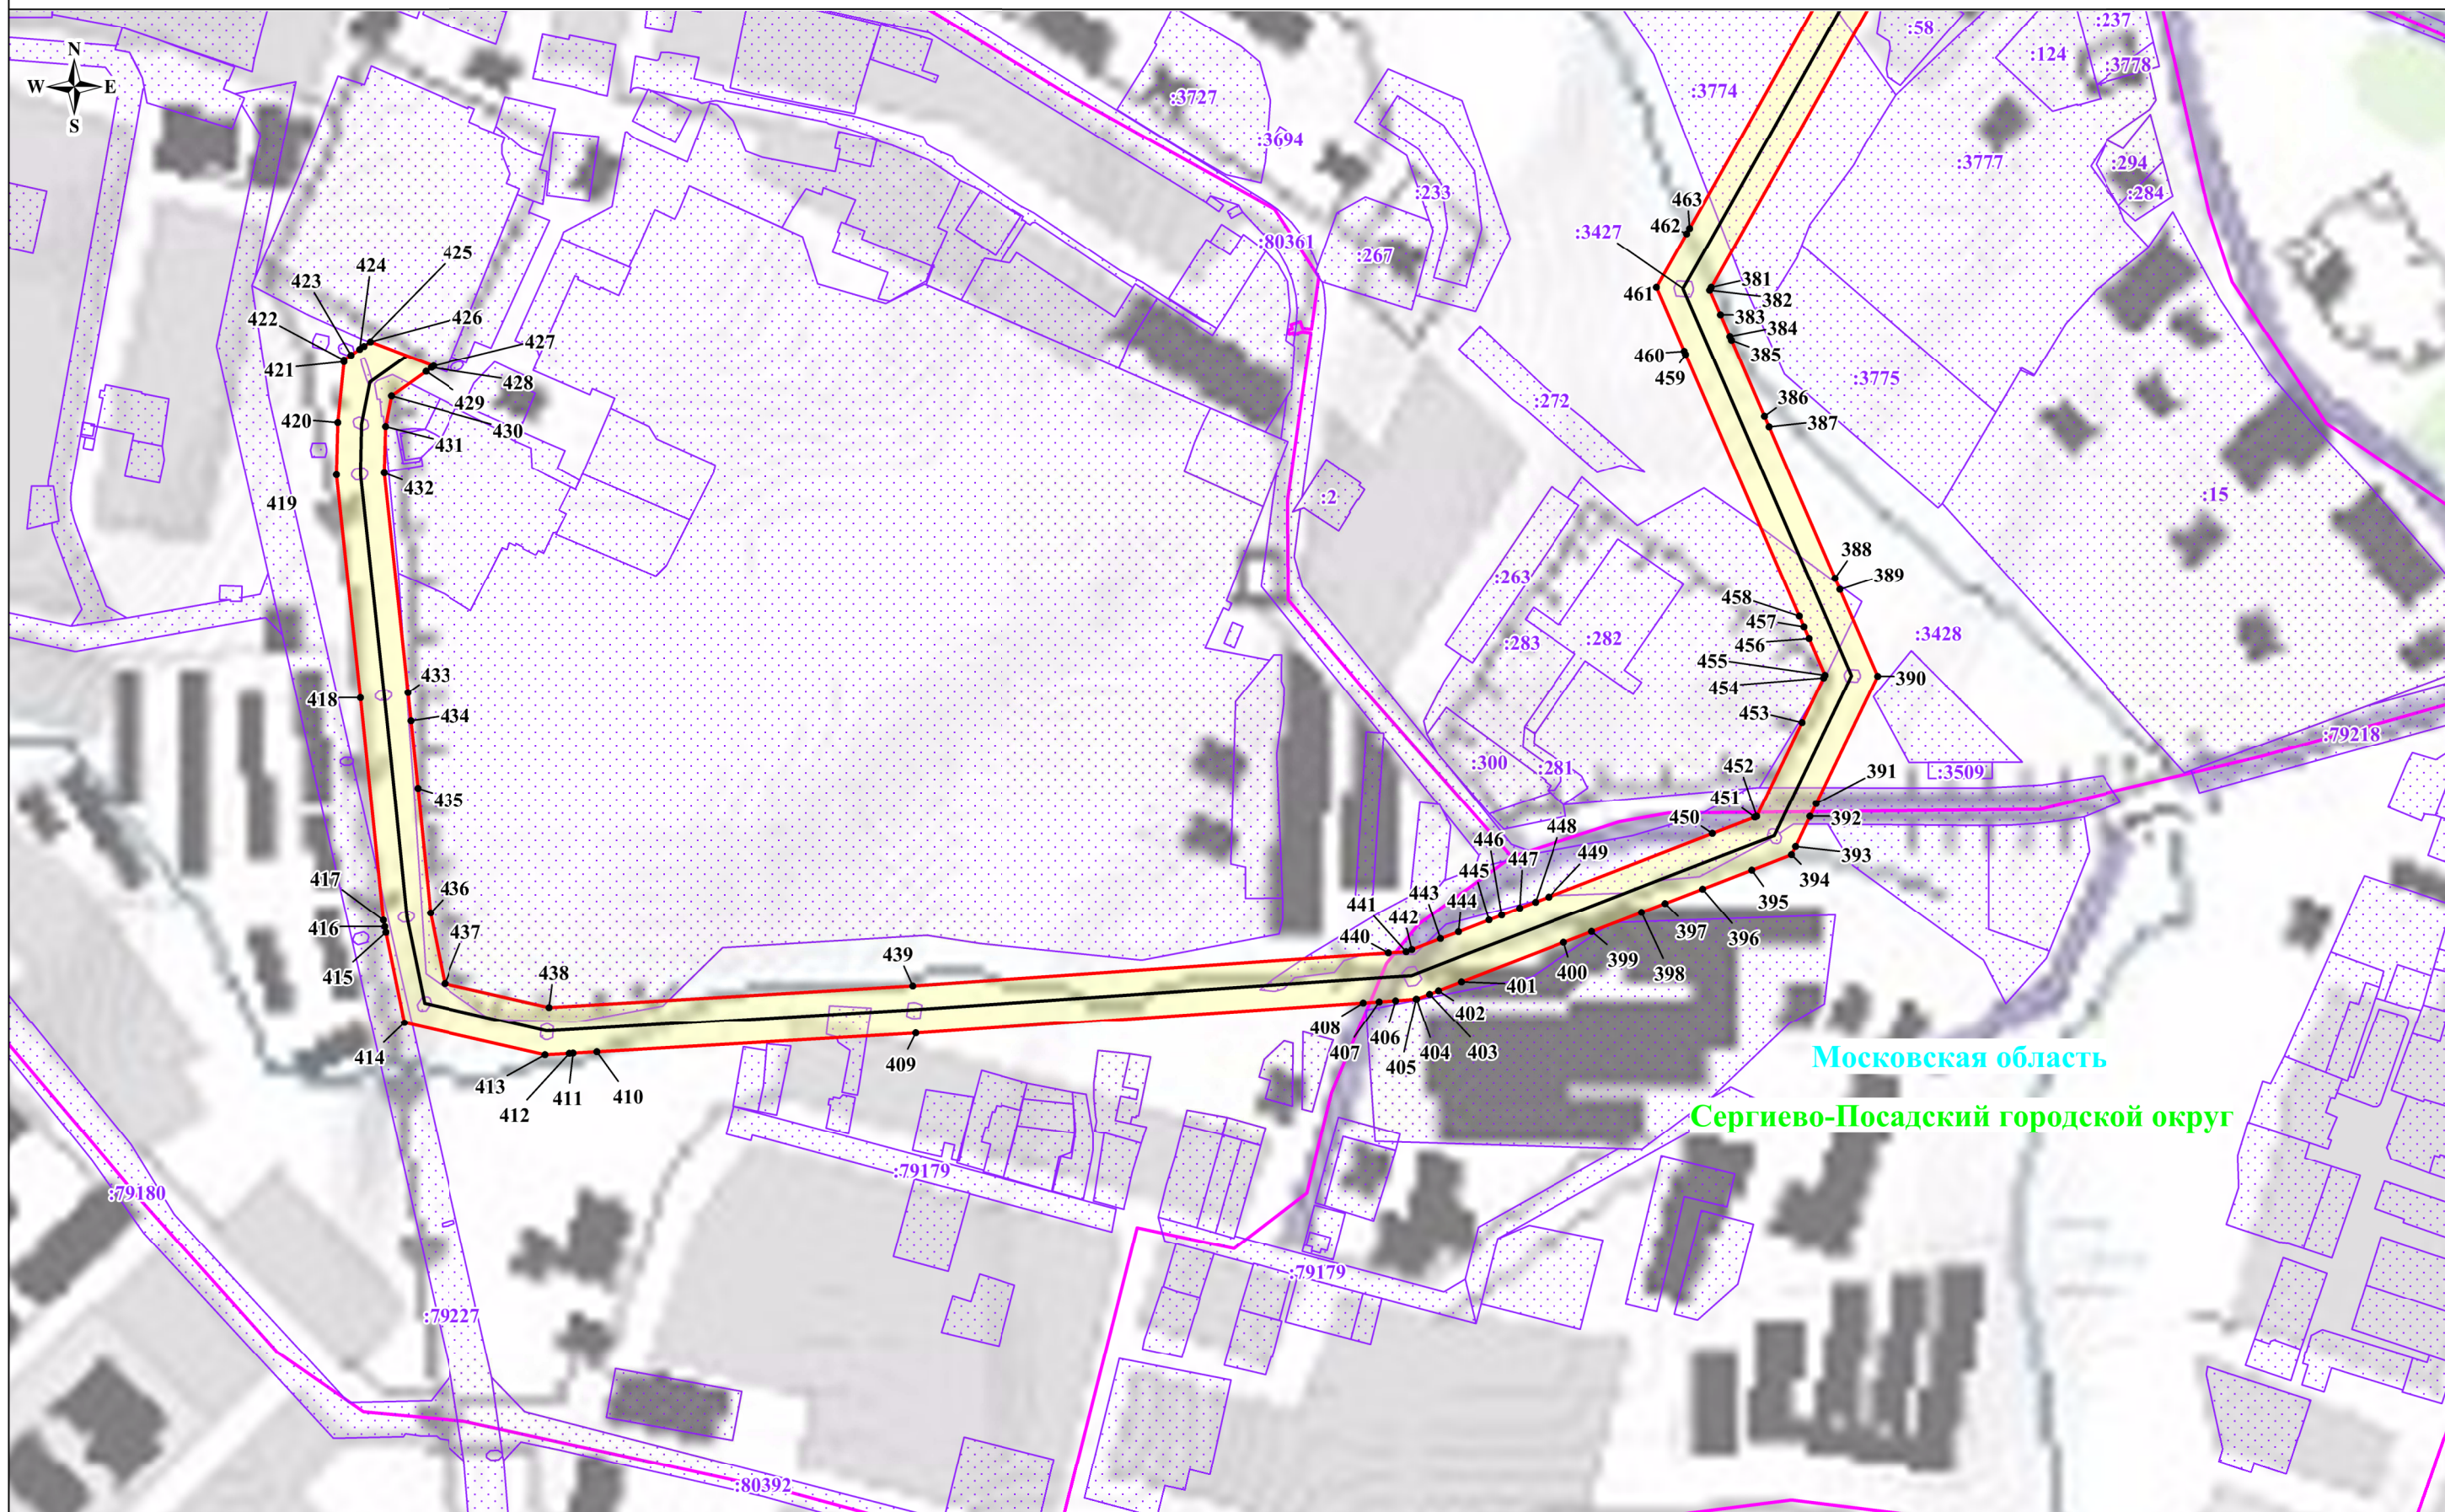

Масштаб: 1:4000

Используемые условные знаки и обозначения:

- обозначение границы публичного сервитута
- обозначение границы земельного участка
- обозначение границы кадастрового квартала
- обозначение линии электропередачи

- обозначение границы охранной зоны линии электропередачи
- обозначение характерной точки границы публичного сервитута
- 50:05:0060137 - обозначение номера кадастрового квартала
- :19 - обозначение кадастрового номера земельного участка
- Сергиево-Посадский городской округ - обозначение муниципального района
- Московская область - обозначение субъекта