

СХЕМА РАСПОЛОЖЕНИЯ ЗЕМЕЛЬНОГО УЧАСТКА
ИЛИ ЗЕМЕЛЬНЫХ УЧАСТКОВ
на кадастровом плане территории кадастровых кварталов NN 50:05:0140106, 50:05:0040112

Условный номер земельного участка: 50:05:0000000:ЗУ1
Площадь земельного участка: 3000 кв.м
местоположение: Российская Федерация, Московская область,
Сергиево-Посадский городской округ, село Подсосно


Утверждена

(наименование документа об утверждении, включая наименования органов государственной
власти или органов местного самоуправления, принявших решение об утверждении схемы
или подписавших соглашение о перераспределении земельных участков)

от _____ N _____

Система координат МСК-50

№№ точек	X (север)	Y (восток)
1	523380.04	2232201.17
2	523387.14	2232275.83
3	523347.29	2232279.29
4	523340.19	2232204.63

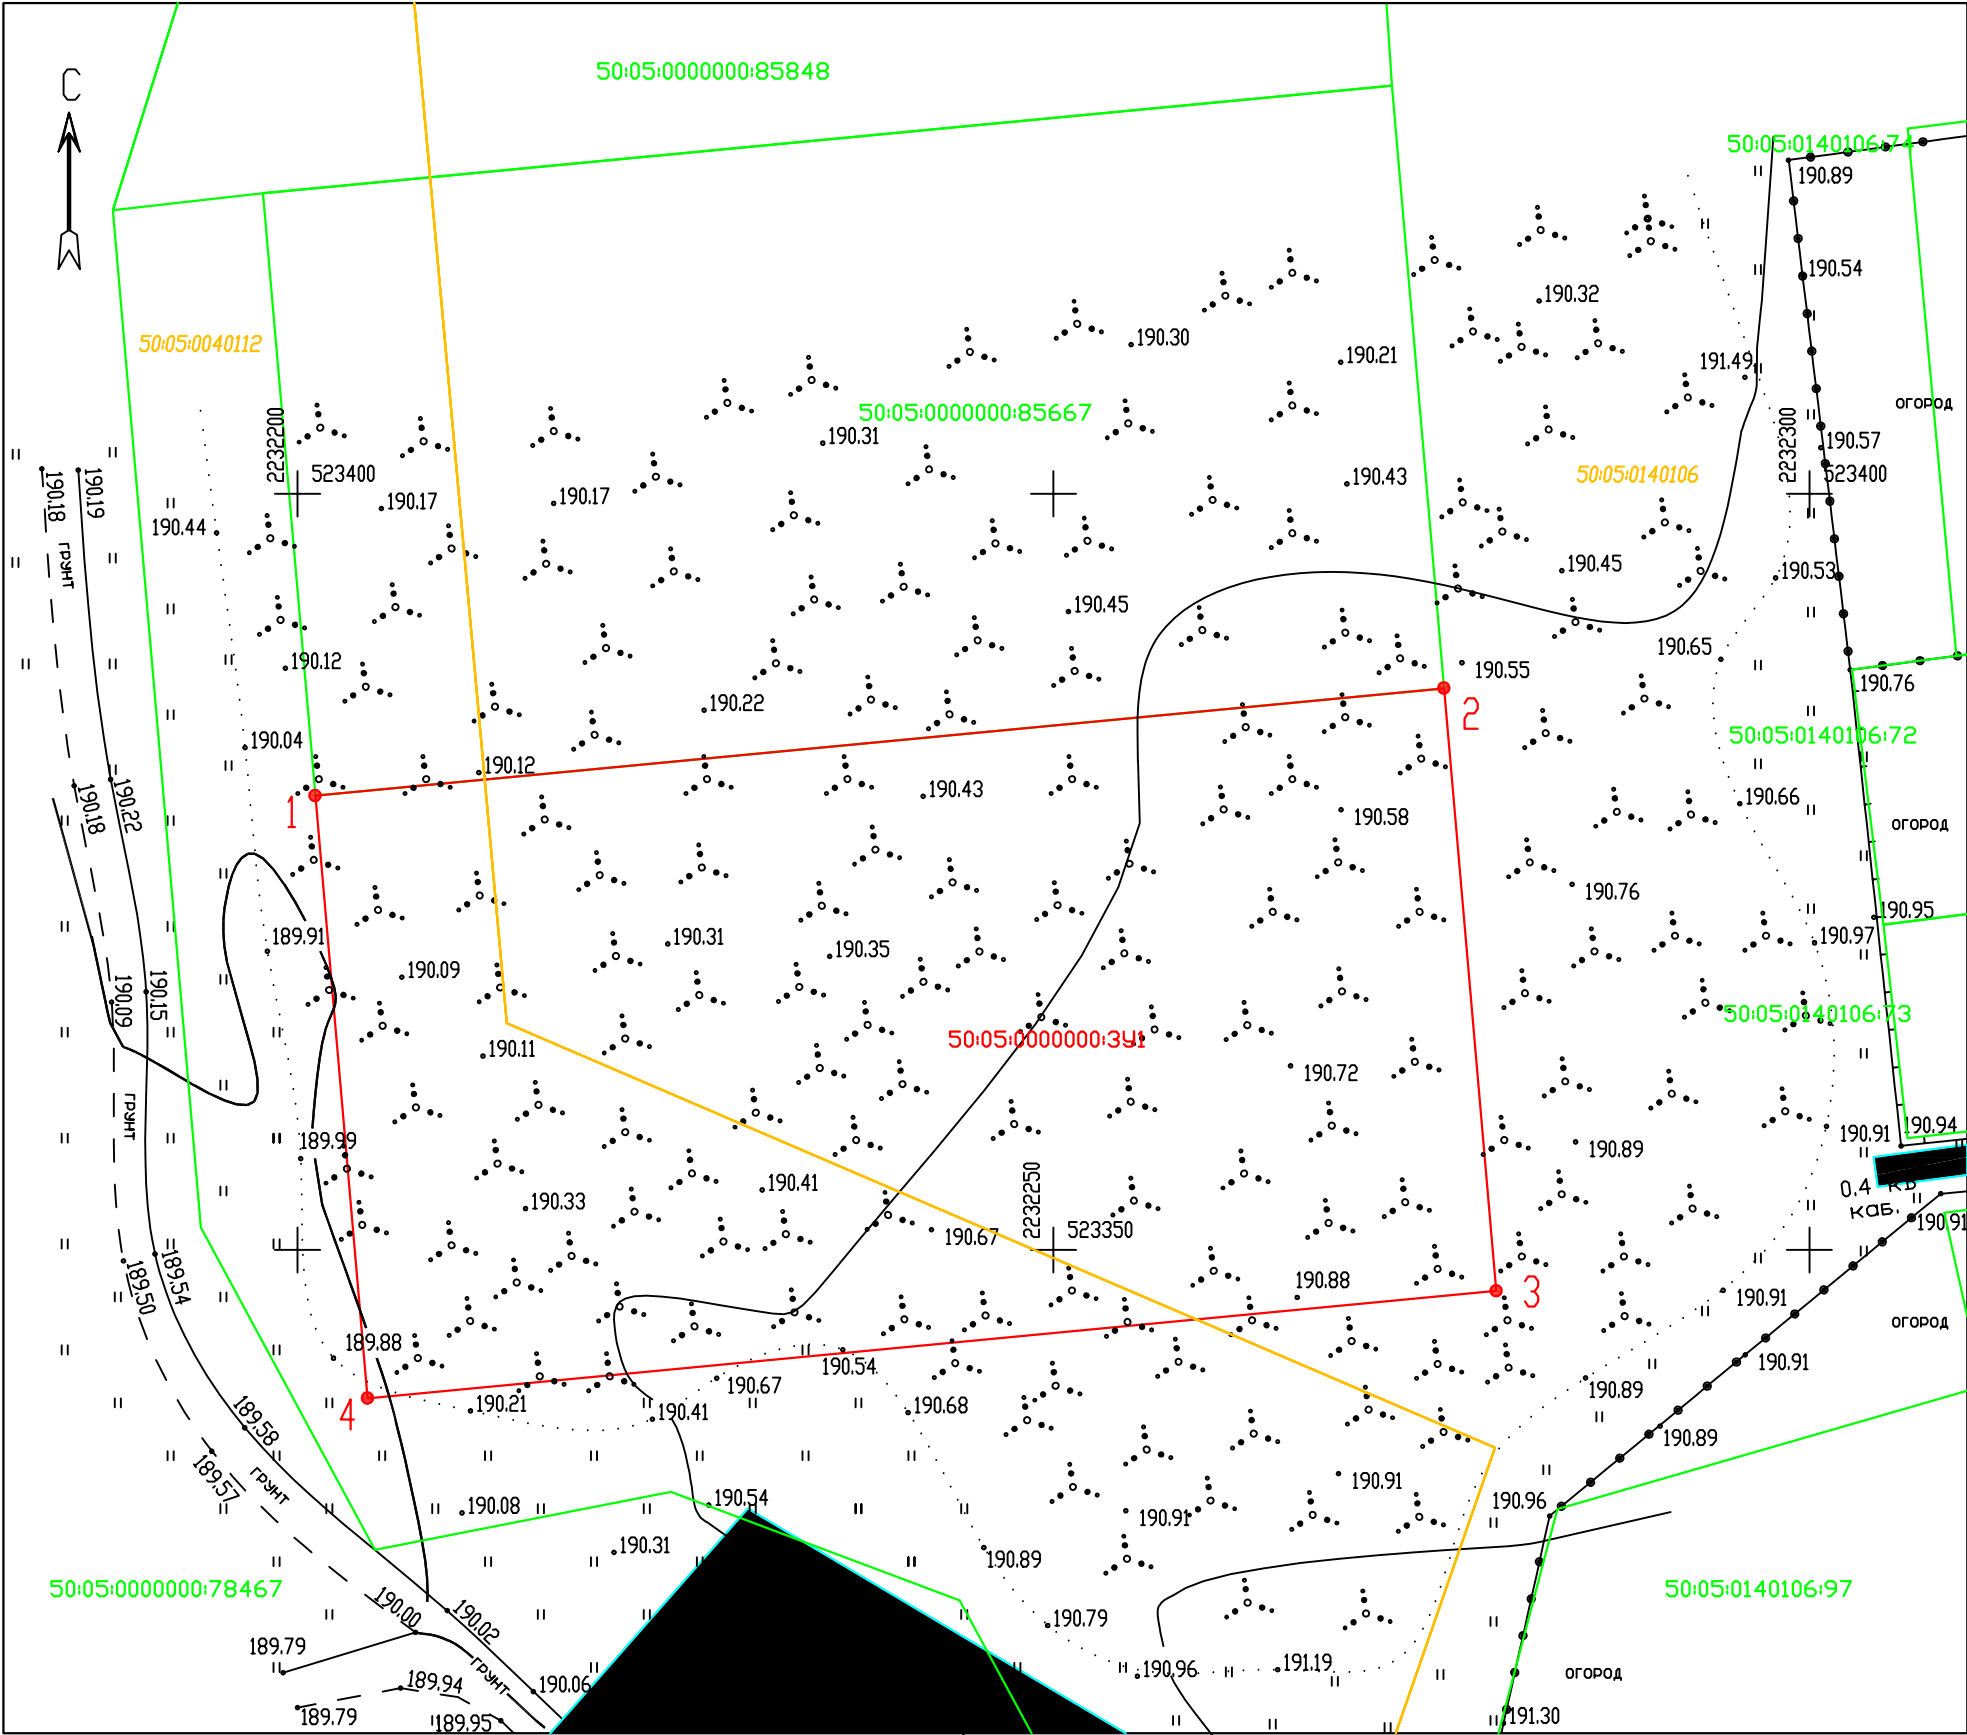

Условные обозначения:

- границы образуемого земельного участка площадью 3000 кв.м
- граница и номер кадастрового квартала
- границы участков, учтенных в ЕГРН

ЗУ1 — обозначение образуемого земельного участка

— охранный зона ЛЭП

Масштаб 1:500