

ОПИСАНИЕ МЕСТОПОЛОЖЕНИЯ ГРАНИЦ
Публичный сервитут в целях размещения существующего объекта
электросетевого хозяйства ЛЭП 110 кВ "Кунья-Реммаш 1"
(наименование объекта, местоположение границ которого описано
(далее - объект))

Раздел 1

Сведения об объекте		
№ п/п	Характеристика объекта	Описание характеристики
1	2	3
1	Местоположение объекта	Московская область, Сергиево-Посадский городской округ
2	Площадь объекта ± величина погрешности определения площади (Р ± Дельта Р)	335524 кв.м. ± 203 кв.
3	Иные характеристики объекта	Публичный сервитут в целях размещения существующего объекта электросетевого хозяйства ЛЭП 110 кВ "Кунья-Реммаш 1" сроком действия 49 лет в интересах Публичного акционерного общества «Россети Московский регион»

Местоположение публичного сервитута: Московская область, Сергиево-Посадский городской округ			
Система координат		МСК-50, зона 2	
Метод определения координат		Аналитический	
Обозначение характерных точек границ	Координаты, м		Средняя квадратическая погрешность положения характерной точки (Mt), м
	X	Y	
1	2	3	4
1	546572.22	2226665.70	0.10
2	546544.51	2226656.22	0.10
3	546534.60	2226655.25	0.10
4	546532.59	2226658.22	0.10
5	546534.07	2226633.57	0.10
6	546544.05	2226443.74	0.10
7	546651.43	2226272.54	0.10
8	546755.13	2226104.62	0.10
9	546855.15	2225942.67	0.10
10	546938.15	2225805.92	0.10
11	546939.43	2225791.41	0.10
12	546939.78	2225787.47	0.10
13	546942.45	2225757.17	0.10
14	546942.88	2225752.25	0.10
15	546960.13	2225556.77	0.10
16	546964.06	2225454.44	0.10
17	546970.89	2225371.74	0.10
18	546972.83	2225364.43	0.10
19	546818.78	2225340.29	0.10
20	546651.69	2225314.12	0.10
21	546460.35	2225284.16	0.10
22	546335.54	2225266.13	0.10
23	546306.33	2225264.91	0.10
24	546312.62	2225225.13	0.10
25	546339.25	2225226.25	0.10
26	546466.31	2225244.61	0.10
27	546657.88	2225274.61	0.10
28	546824.97	2225300.77	0.10
29	547022.90	2225331.78	0.10
30	547010.46	2225378.58	0.10
31	547004.00	2225456.85	0.10
32	547000.06	2225559.29	0.10
33	546979.06	2225797.38	0.10
34	546978.74	2225800.93	0.10
35	546977.18	2225818.71	0.10
36	546959.62	2225847.63	0.10
37	546958.29	2225849.82	0.10

38	546934.12	2225889.66	0.10
39	546932.35	2225892.56	0.10
40	546889.26	2225963.56	0.10
41	546879.34	2225979.62	0.10
42	546877.79	2225982.13	0.10
43	546877.26	2225982.99	0.10
44	546875.84	2225985.29	0.10
45	546789.16	2226125.64	0.10
46	546763.01	2226167.98	0.10
47	546760.96	2226171.31	0.10
48	546691.22	2226284.23	0.10
49	546688.33	2226288.91	0.10
50	546685.39	2226293.67	0.10
51	546614.95	2226405.98	0.10
52	546613.09	2226408.95	0.10
53	546583.41	2226456.26	0.10
54	546581.56	2226491.57	0.10
55	546581.16	2226499.16	0.10
56	546574.00	2226635.81	0.10
1	546572.22	2226665.70	0.10
57	546530.21	2226698.06	0.10
58	546530.55	2226698.24	0.10
59	546548.82	2226706.38	0.10
60	546547.93	2226709.70	0.10
61	546569.24	2226715.56	0.10
62	546563.61	2226809.59	0.10
63	546562.67	2226825.33	0.10
64	546539.13	2226826.19	0.10
65	546522.51	2226826.99	0.10
66	546523.68	2226807.28	0.10
67	546528.79	2226721.85	0.10
68	546529.33	2226712.71	0.10
57	546530.21	2226698.06	0.10
69	547087.85	2227363.22	0.10
70	547088.87	2227370.39	0.10
71	547088.92	2227370.74	0.10
72	547092.92	2227395.18	0.10
73	547094.28	2227404.09	0.10
74	547019.16	2227396.32	0.10
75	546751.23	2227368.57	0.10
76	546560.90	2227348.94	0.10
77	546493.83	2227342.03	0.10
78	546493.60	2227291.98	0.10
79	546509.27	2227048.44	0.10

80	546521.30	2226847.16	0.10
81	546526.18	2226847.21	0.10
82	546561.57	2226843.68	0.10
83	546561.54	2226844.24	0.10
84	546549.19	2227050.92	0.10
85	546533.61	2227293.17	0.10
86	546533.66	2227305.92	0.10
87	546551.70	2227307.78	0.10
88	546755.35	2227328.79	0.10
89	547023.28	2227356.53	0.10
69	547087.85	2227363.22	0.10
90	548775.30	2227302.53	0.10
91	548765.12	2227288.71	0.10
92	548764.25	2227288.88	0.10
93	548743.72	2227292.74	0.10
94	548739.88	2227286.17	0.10
95	548729.05	2227268.62	0.10
96	548958.60	2227236.44	0.10
97	549111.12	2227330.35	0.10
98	549202.07	2227598.19	0.10
99	549266.94	2227792.07	0.10
100	549336.77	2228000.71	0.10
101	549406.59	2228213.01	0.10
102	549408.05	2228217.46	0.10
103	549414.64	2228237.51	0.10
104	549699.26	2228479.71	0.10
105	549768.45	2228669.41	0.10
106	549842.32	2228876.34	0.10
107	549938.52	2229145.83	0.10
108	550015.13	2229360.43	0.10
109	550016.09	2229363.12	0.10
110	550028.52	2229397.94	0.10
111	550086.44	2229564.16	0.10
112	550182.67	2229658.56	0.10
113	550206.24	2229682.24	0.10
114	550212.92	2229688.95	0.10
115	550345.82	2229822.47	0.10
116	550246.19	2230084.14	0.10
117	550200.15	2230066.08	0.10
118	550215.53	2230029.15	0.10
119	550223.18	2230032.15	0.10
120	550299.24	2229832.38	0.10
121	550154.49	2229686.94	0.10
122	550051.75	2229586.16	0.10
123	549990.80	2229411.25	0.10

124	549900.85	2229159.28	0.10
125	549817.49	2228925.76	0.10
126	549807.25	2228897.07	0.10
127	549804.65	2228889.79	0.10
128	549730.82	2228682.98	0.10
129	549665.29	2228503.33	0.10
130	549636.74	2228479.03	0.10
131	549622.35	2228466.79	0.10
132	549380.16	2228260.69	0.10
133	549298.80	2228013.31	0.10
134	549229.01	2227804.76	0.10
135	549164.16	2227610.97	0.10
136	549077.88	2227356.86	0.10
137	548949.89	2227278.05	0.10
90	548775.30	2227302.53	0.10
138	548707.42	2227271.66	0.10
139	548722.86	2227296.67	0.10
140	548714.95	2227298.16	0.10
141	548717.07	2227301.05	0.10
142	548716.92	2227298.69	0.10
143	548718.91	2227298.42	0.10
144	548719.76	2227302.34	0.10
145	548719.91	2227304.90	0.10
146	548723.52	2227309.79	0.10
147	548714.32	2227311.08	0.10
148	548486.80	2227344.04	0.10
149	548250.77	2227378.23	0.10
150	547994.19	2227415.40	0.10
151	547882.19	2227433.15	0.10
152	547671.74	2227438.63	0.10
153	547486.62	2227446.23	0.10
154	547259.42	2227421.19	0.10
155	547128.22	2227407.60	0.10
156	547127.91	2227405.69	0.10
157	547125.53	2227390.12	0.10
158	547125.50	2227389.94	0.10
159	547121.70	2227366.72	0.10
160	547263.68	2227381.42	0.10
161	547488.00	2227406.14	0.10
162	547670.40	2227398.65	0.10
163	547878.52	2227393.23	0.10
164	547988.19	2227375.85	0.10
165	548245.04	2227338.64	0.10
166	548481.06	2227304.45	0.10
138	548707.42	2227271.66	0.10

Схема расположения границ публичного сервитута



Масштаб: 1:25 000


Используемые условные знаки и обозначения:

-  - обозначение границы публичного сервитута
-  - обозначение линии электропередачи

Сергиево-Посадский городской округ - обозначение муниципального образования

Московская область - обозначение субъекта

Схема расположения границ публичного сервитута

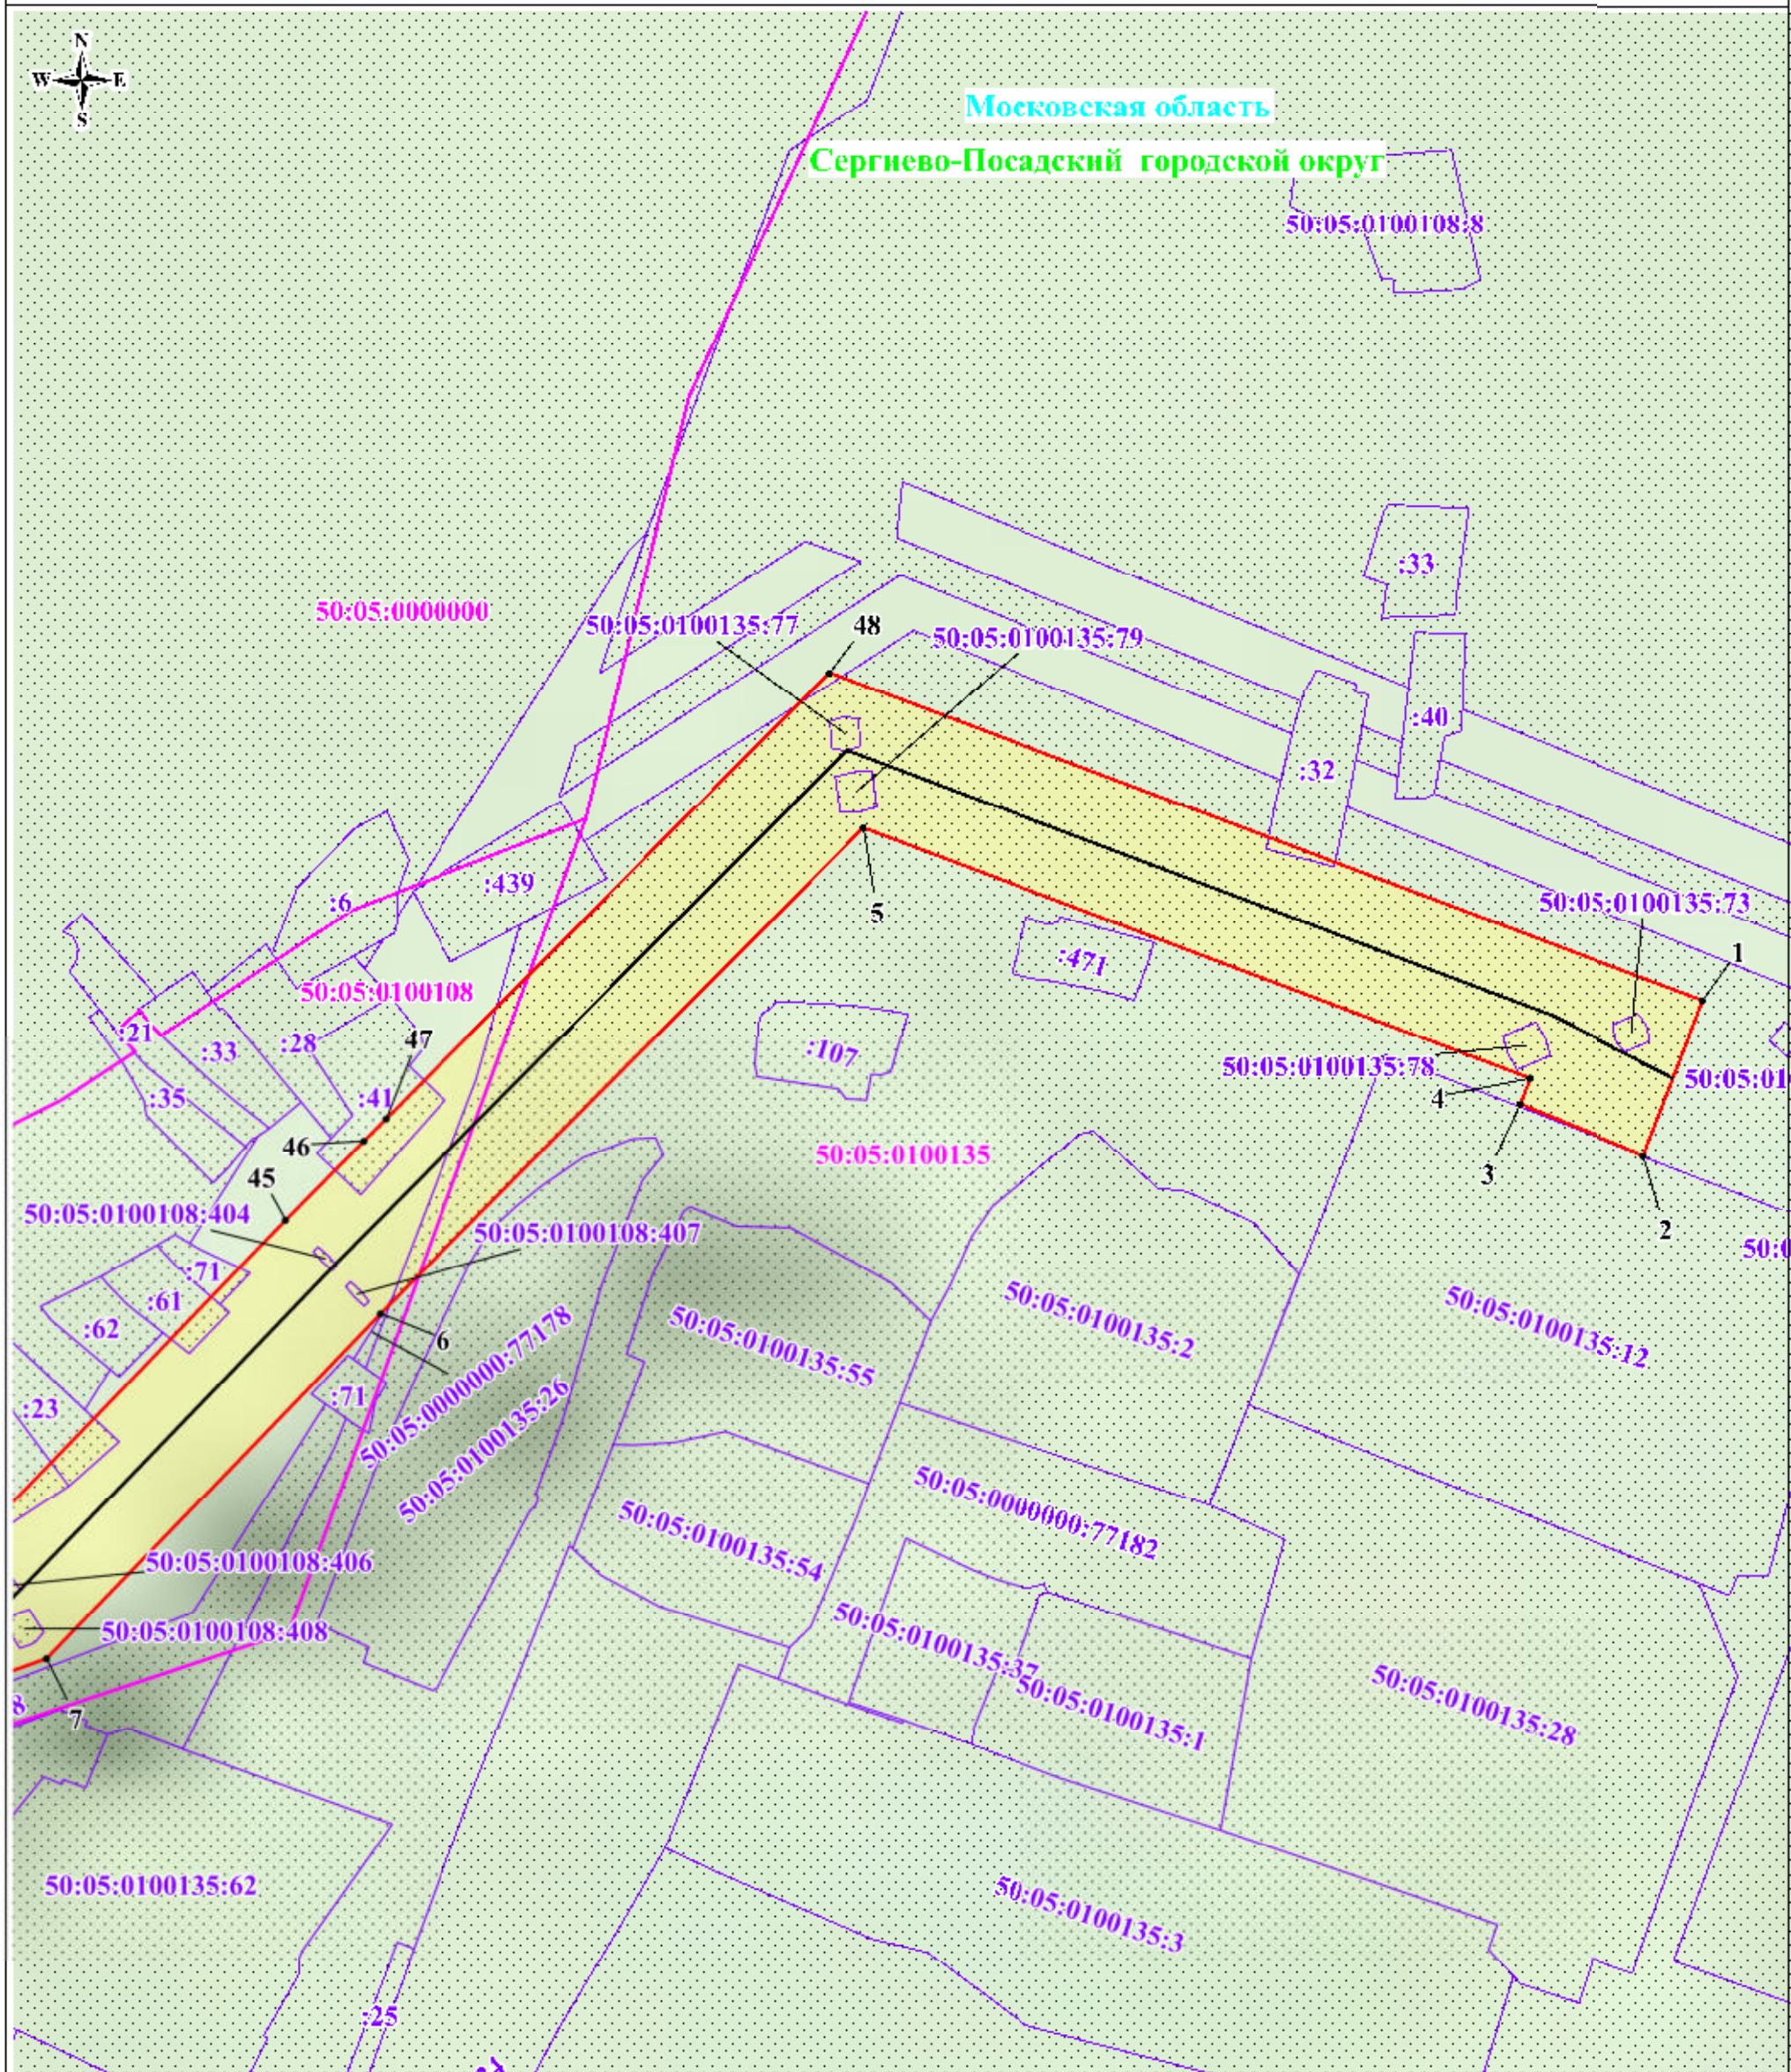

Масштаб: 1:2000

Используемые условные знаки и обозначения:

- | | |
|---|--|
|  | - обозначение границы публичного сервитута |
|  | - обозначение границы земельного участка |
|  | - обозначение границы кадастрового квартала |
|  | - обозначение линии электропередачи |
|  | - обозначение границы охранной зоны линии электропередачи |
|  | - обозначение характерной точки границы публичного сервитута |
|  | - обозначение номера кадастрового квартала |
|  | - обозначение кадастрового номера земельного участка |
|  | - обозначение муниципального образования |
|  | - обозначение субъекта |

Выноска № 1

Схема расположения границ публичного сервитута



Московская область

Сергиево-Посадский городской округ



Масштаб: 1:2000


Используемые условные знаки и обозначения:




- обозначение границы публичного сервитута



- обозначение границы земельного участка

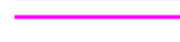

- обозначение границы кадастрового квартала

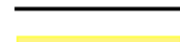

- обозначение линии электропередачи



- обозначение границы охранной зоны линии электропередачи



- обозначение характерной точки границы публичного сервитута

50:05:0100135

- обозначение номера кадастрового квартала

50:05:0100135:77

- обозначение кадастрового номера земельного участка

Сергиево-Посадский городской округ

- обозначение муниципального образования

Московская область


- обозначение субъекта

Схема расположения границ публичного сервитута




Московская область

Сергиево-Посадский городской округ

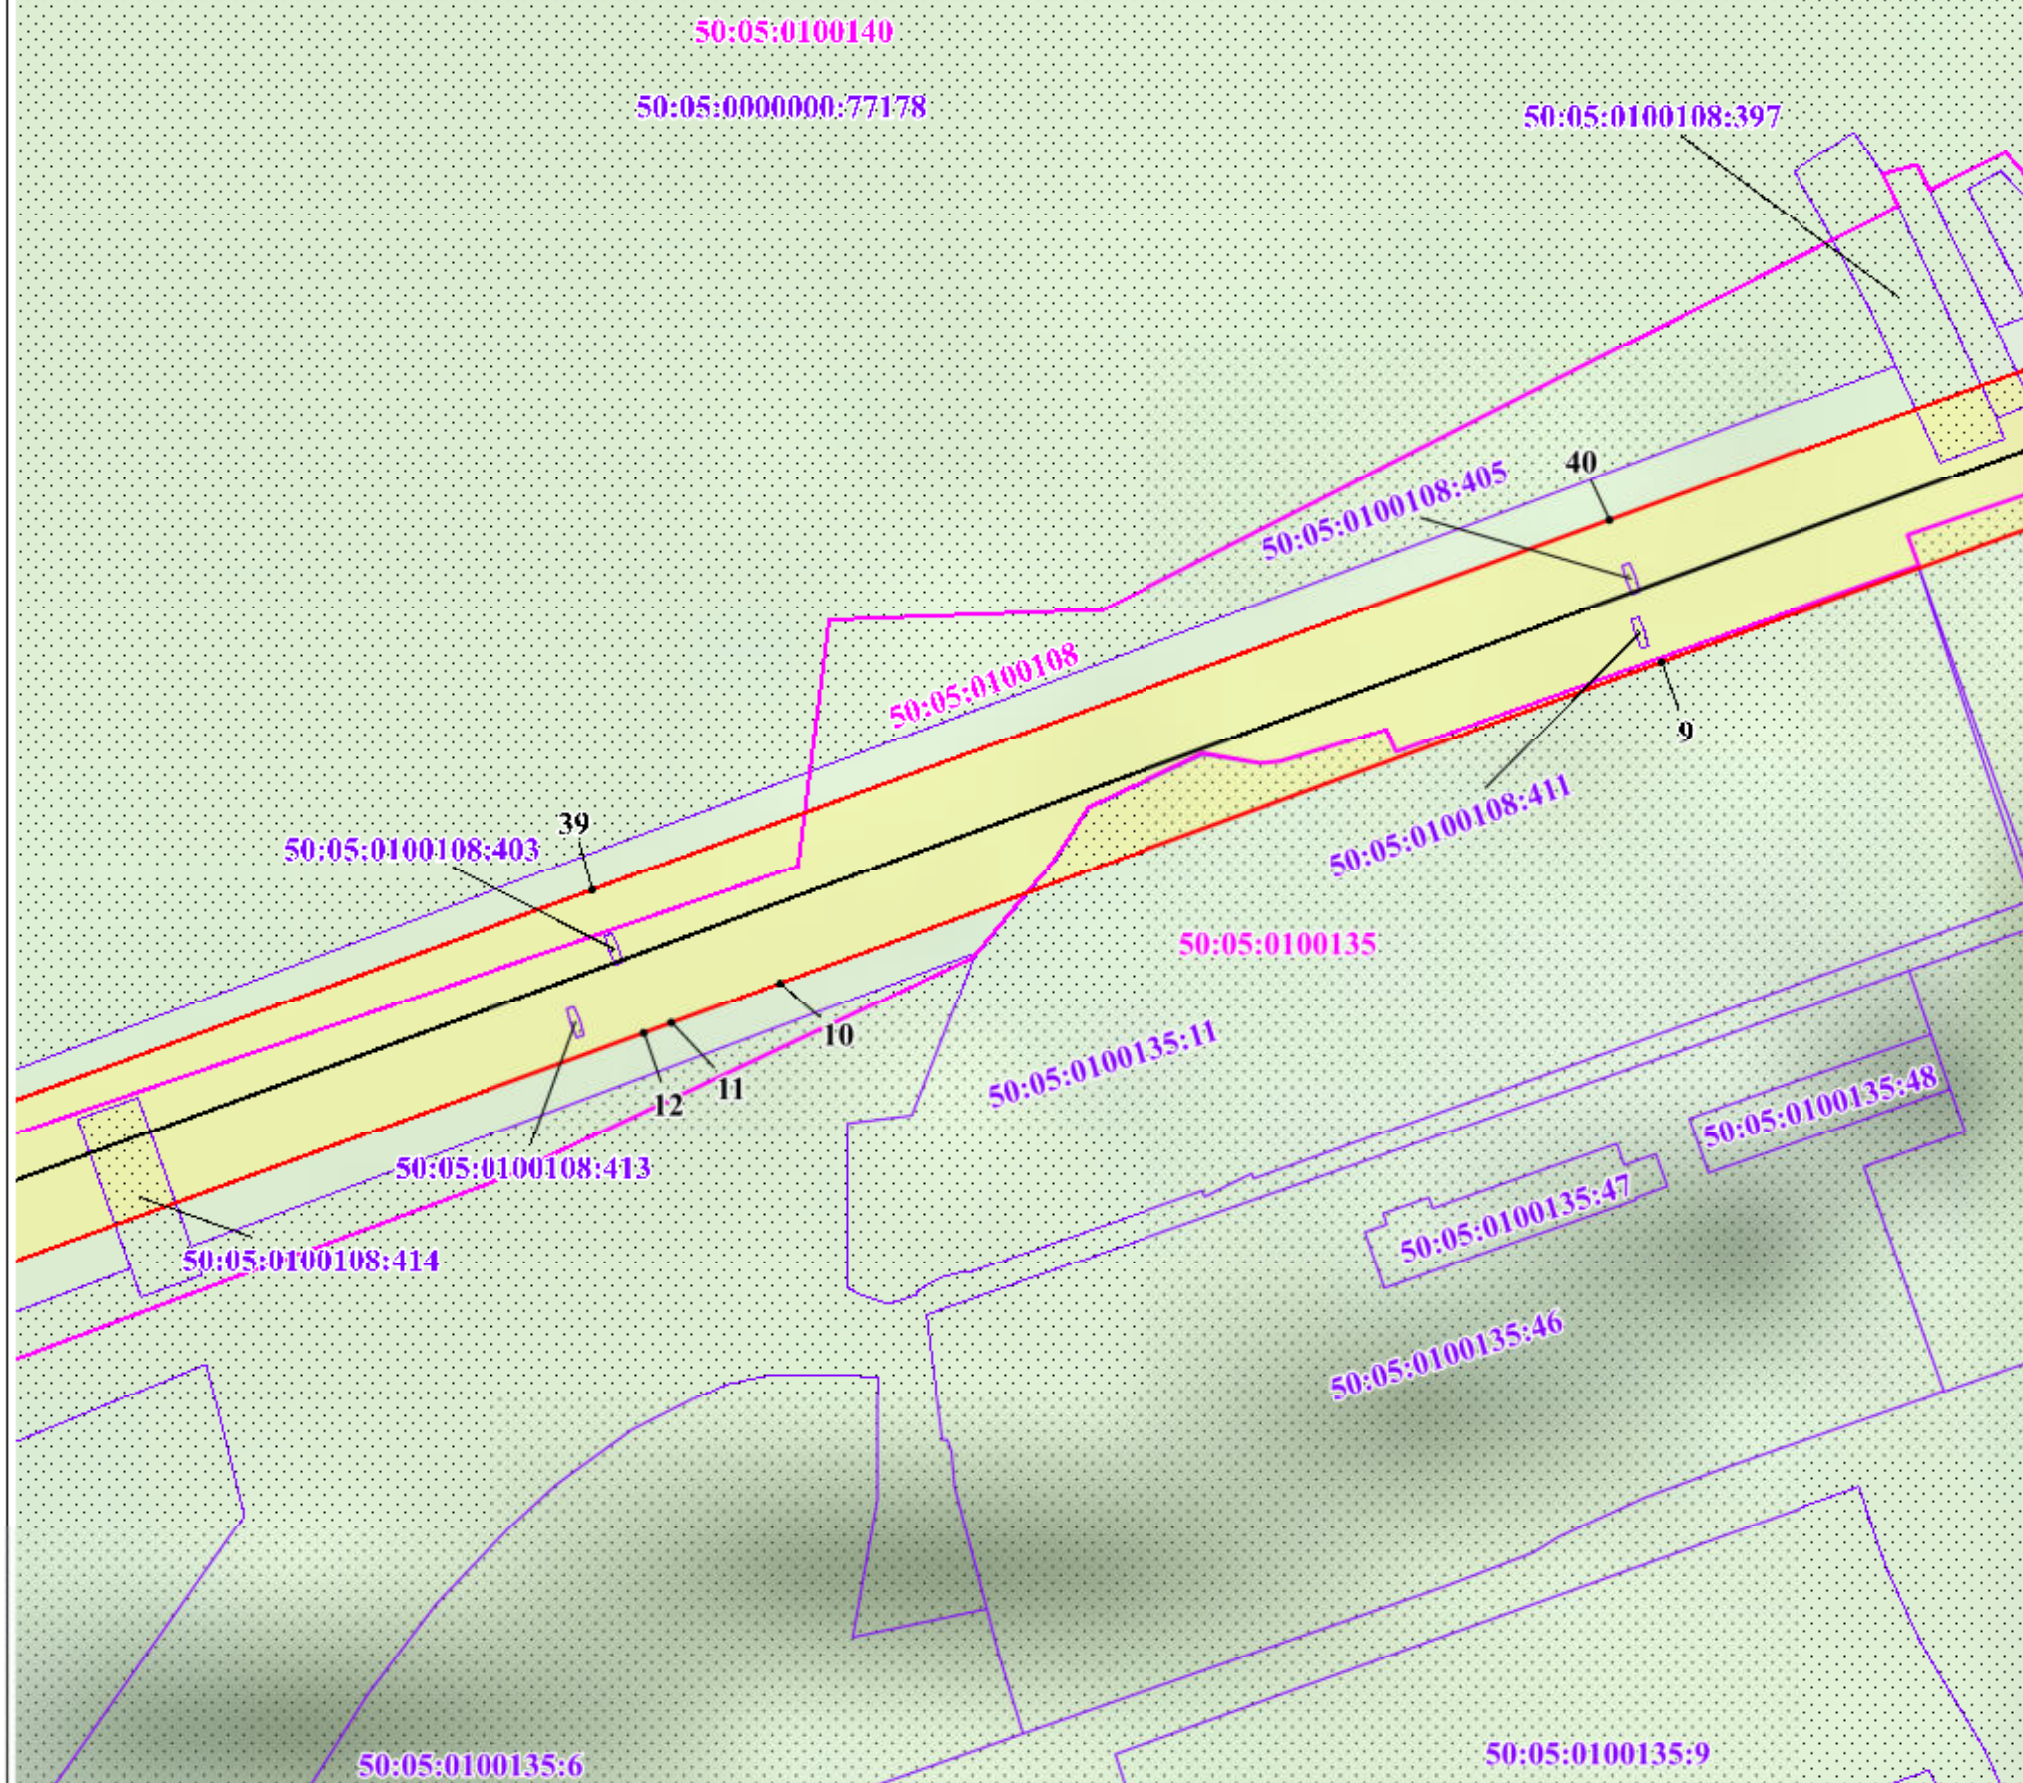

Масштаб: 1:2000

Используемые условные знаки и обозначения:

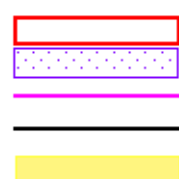

- обозначение границы публичного сервитута
- обозначение границы земельного участка
- обозначение границы кадастрового квартала
- обозначение линии электропередачи
- обозначение границы охранной зоны линии электропередачи
- 1 - обозначение характерной точки границы публичного сервитута

50:05:0100135


50:05:0100135:77

Сергиево-Посадский городской округ

Московская область

- обозначение номера кадастрового квартала
- обозначение кадастрового номера земельного участка
- обозначение муниципального образования
- обозначение субъекта

Схема расположения границ публичного сервитута

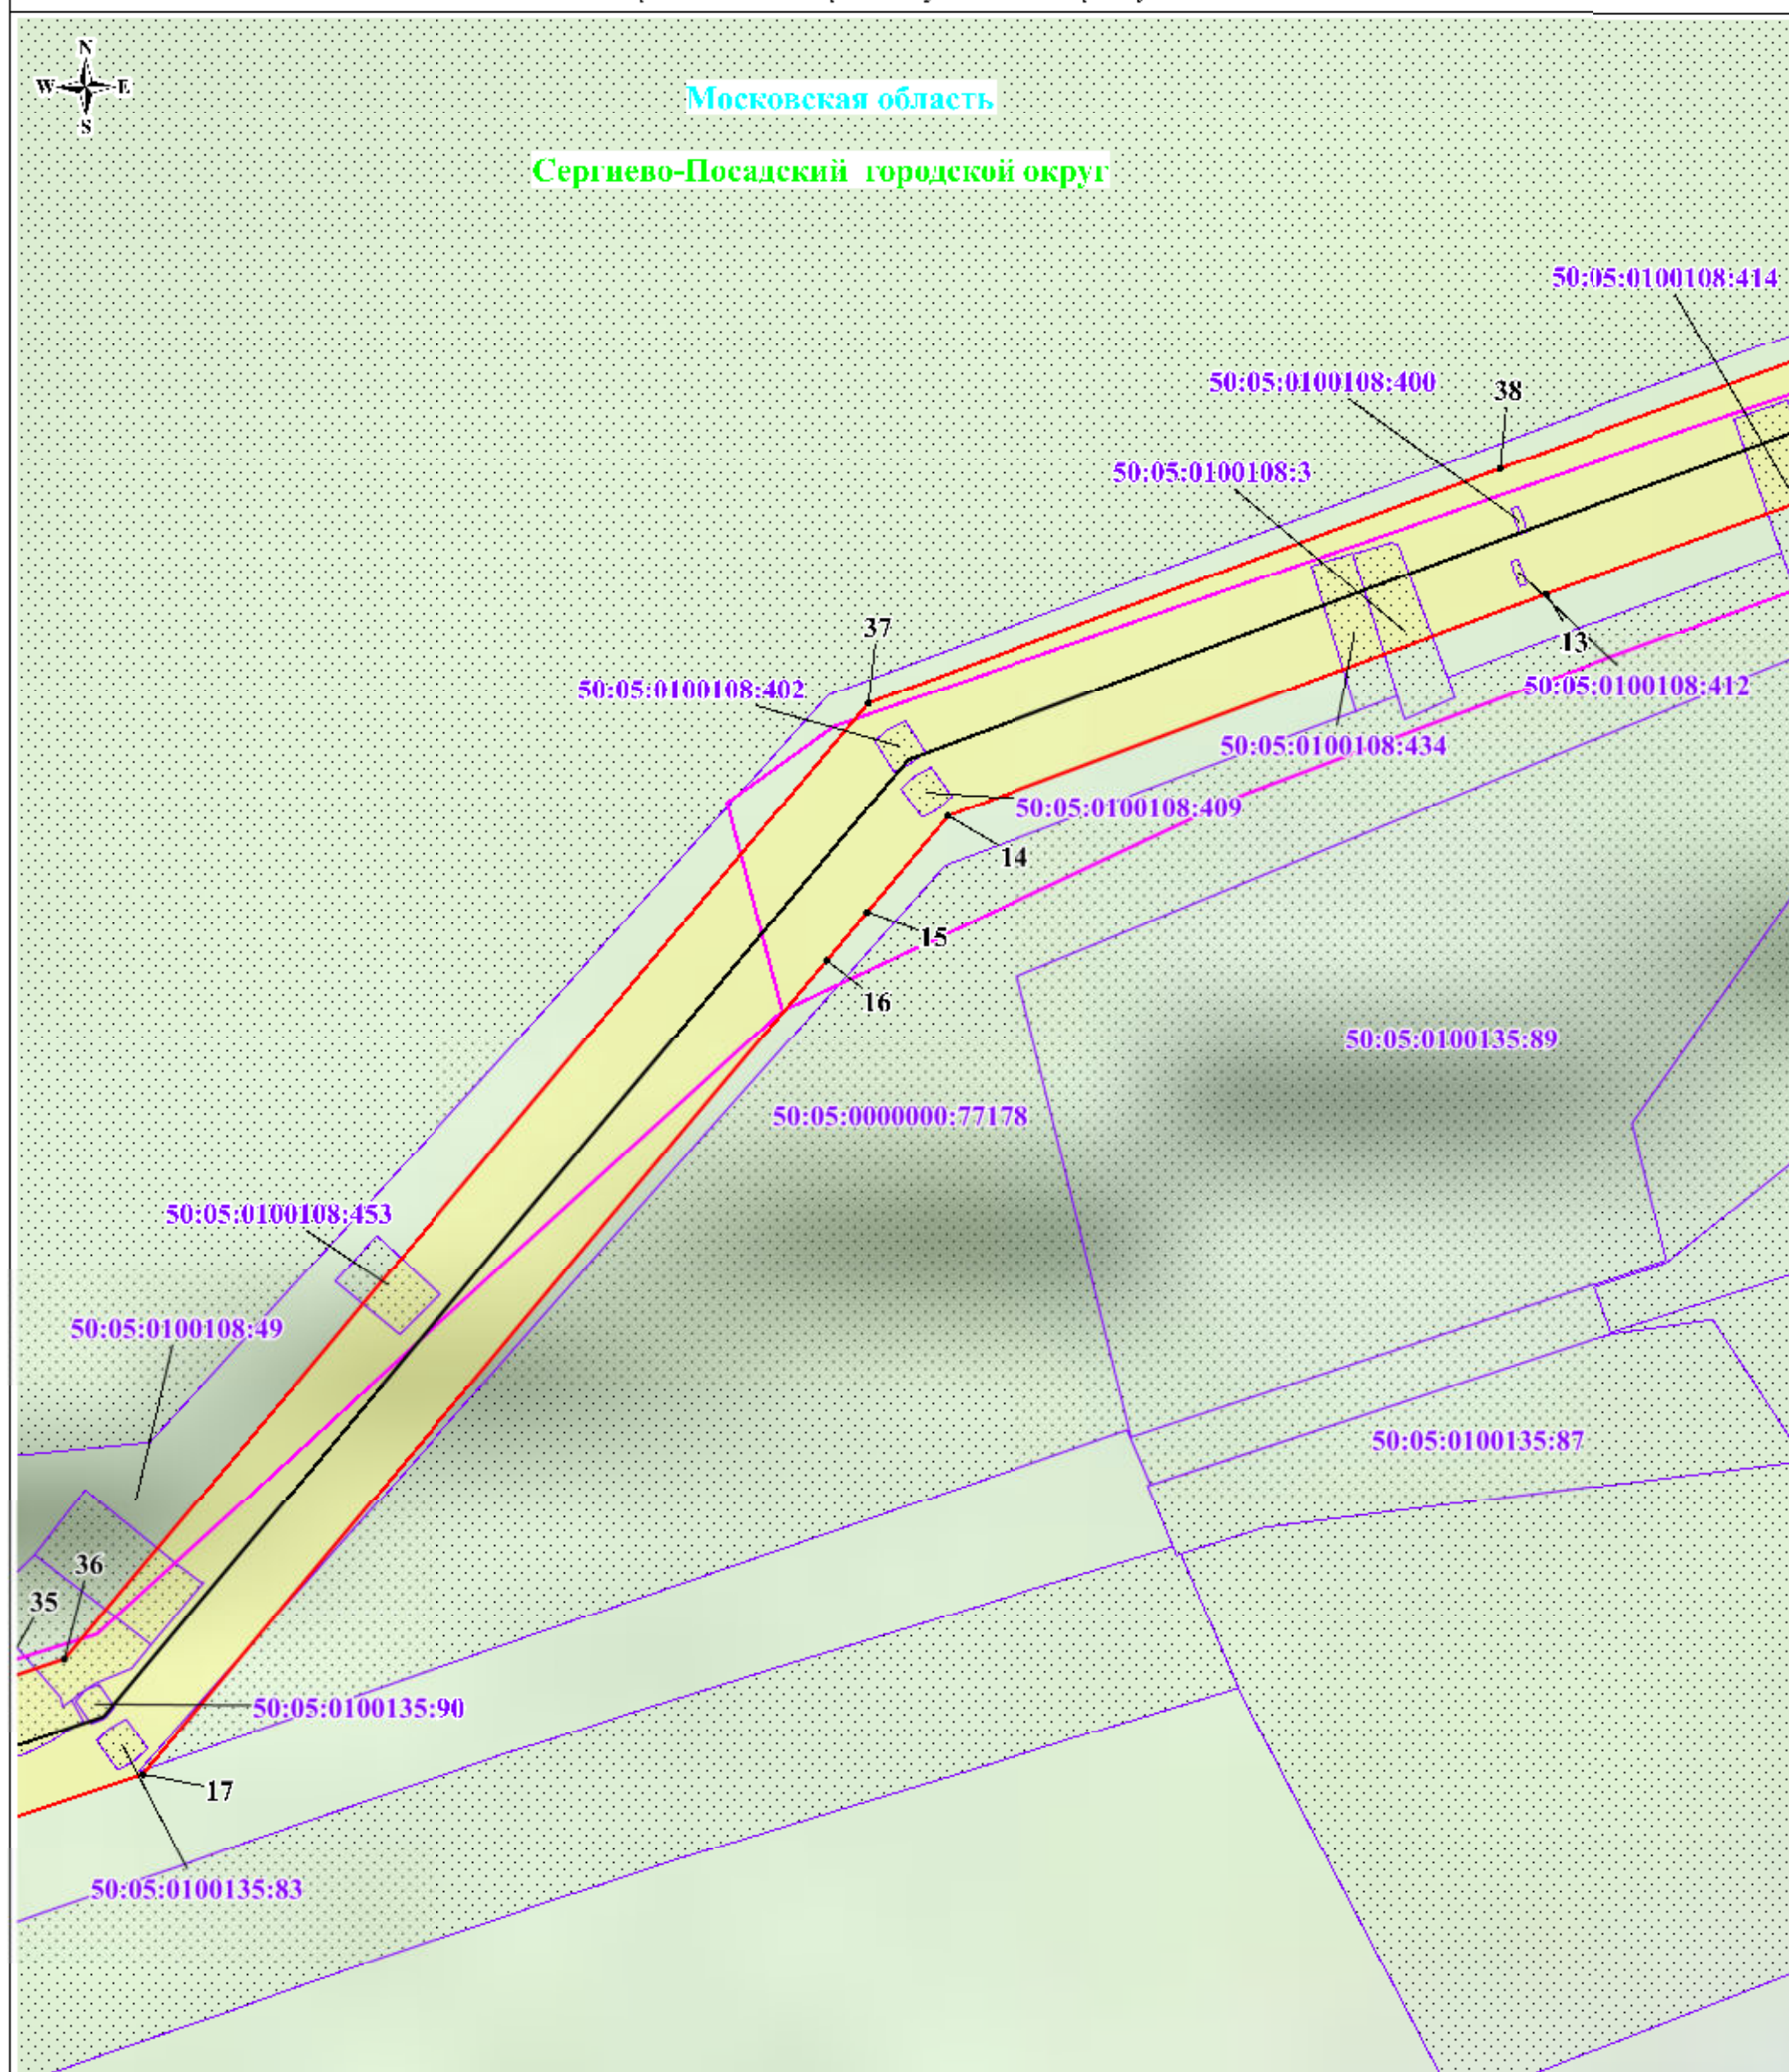


Масштаб: 1:2000

Используемые условные знаки и обозначения:

- обозначение границы публичного сервитута
- обозначение границы земельного участка
- обозначение границы кадастрового квартала
- обозначение линии электропередачи
- обозначение границы охранной зоны линии электропередачи
- 1 - обозначение характерной точки границы публичного сервитута
- 50:05:0100108 - обозначение номера кадастрового квартала
- 50:05:0100108:453 - обозначение кадастрового номера земельного участка
- Сергиево-Посадский городской округ - обозначение муниципального образования
- Московская область - обозначение субъекта

Схема расположения границ публичного сервитута

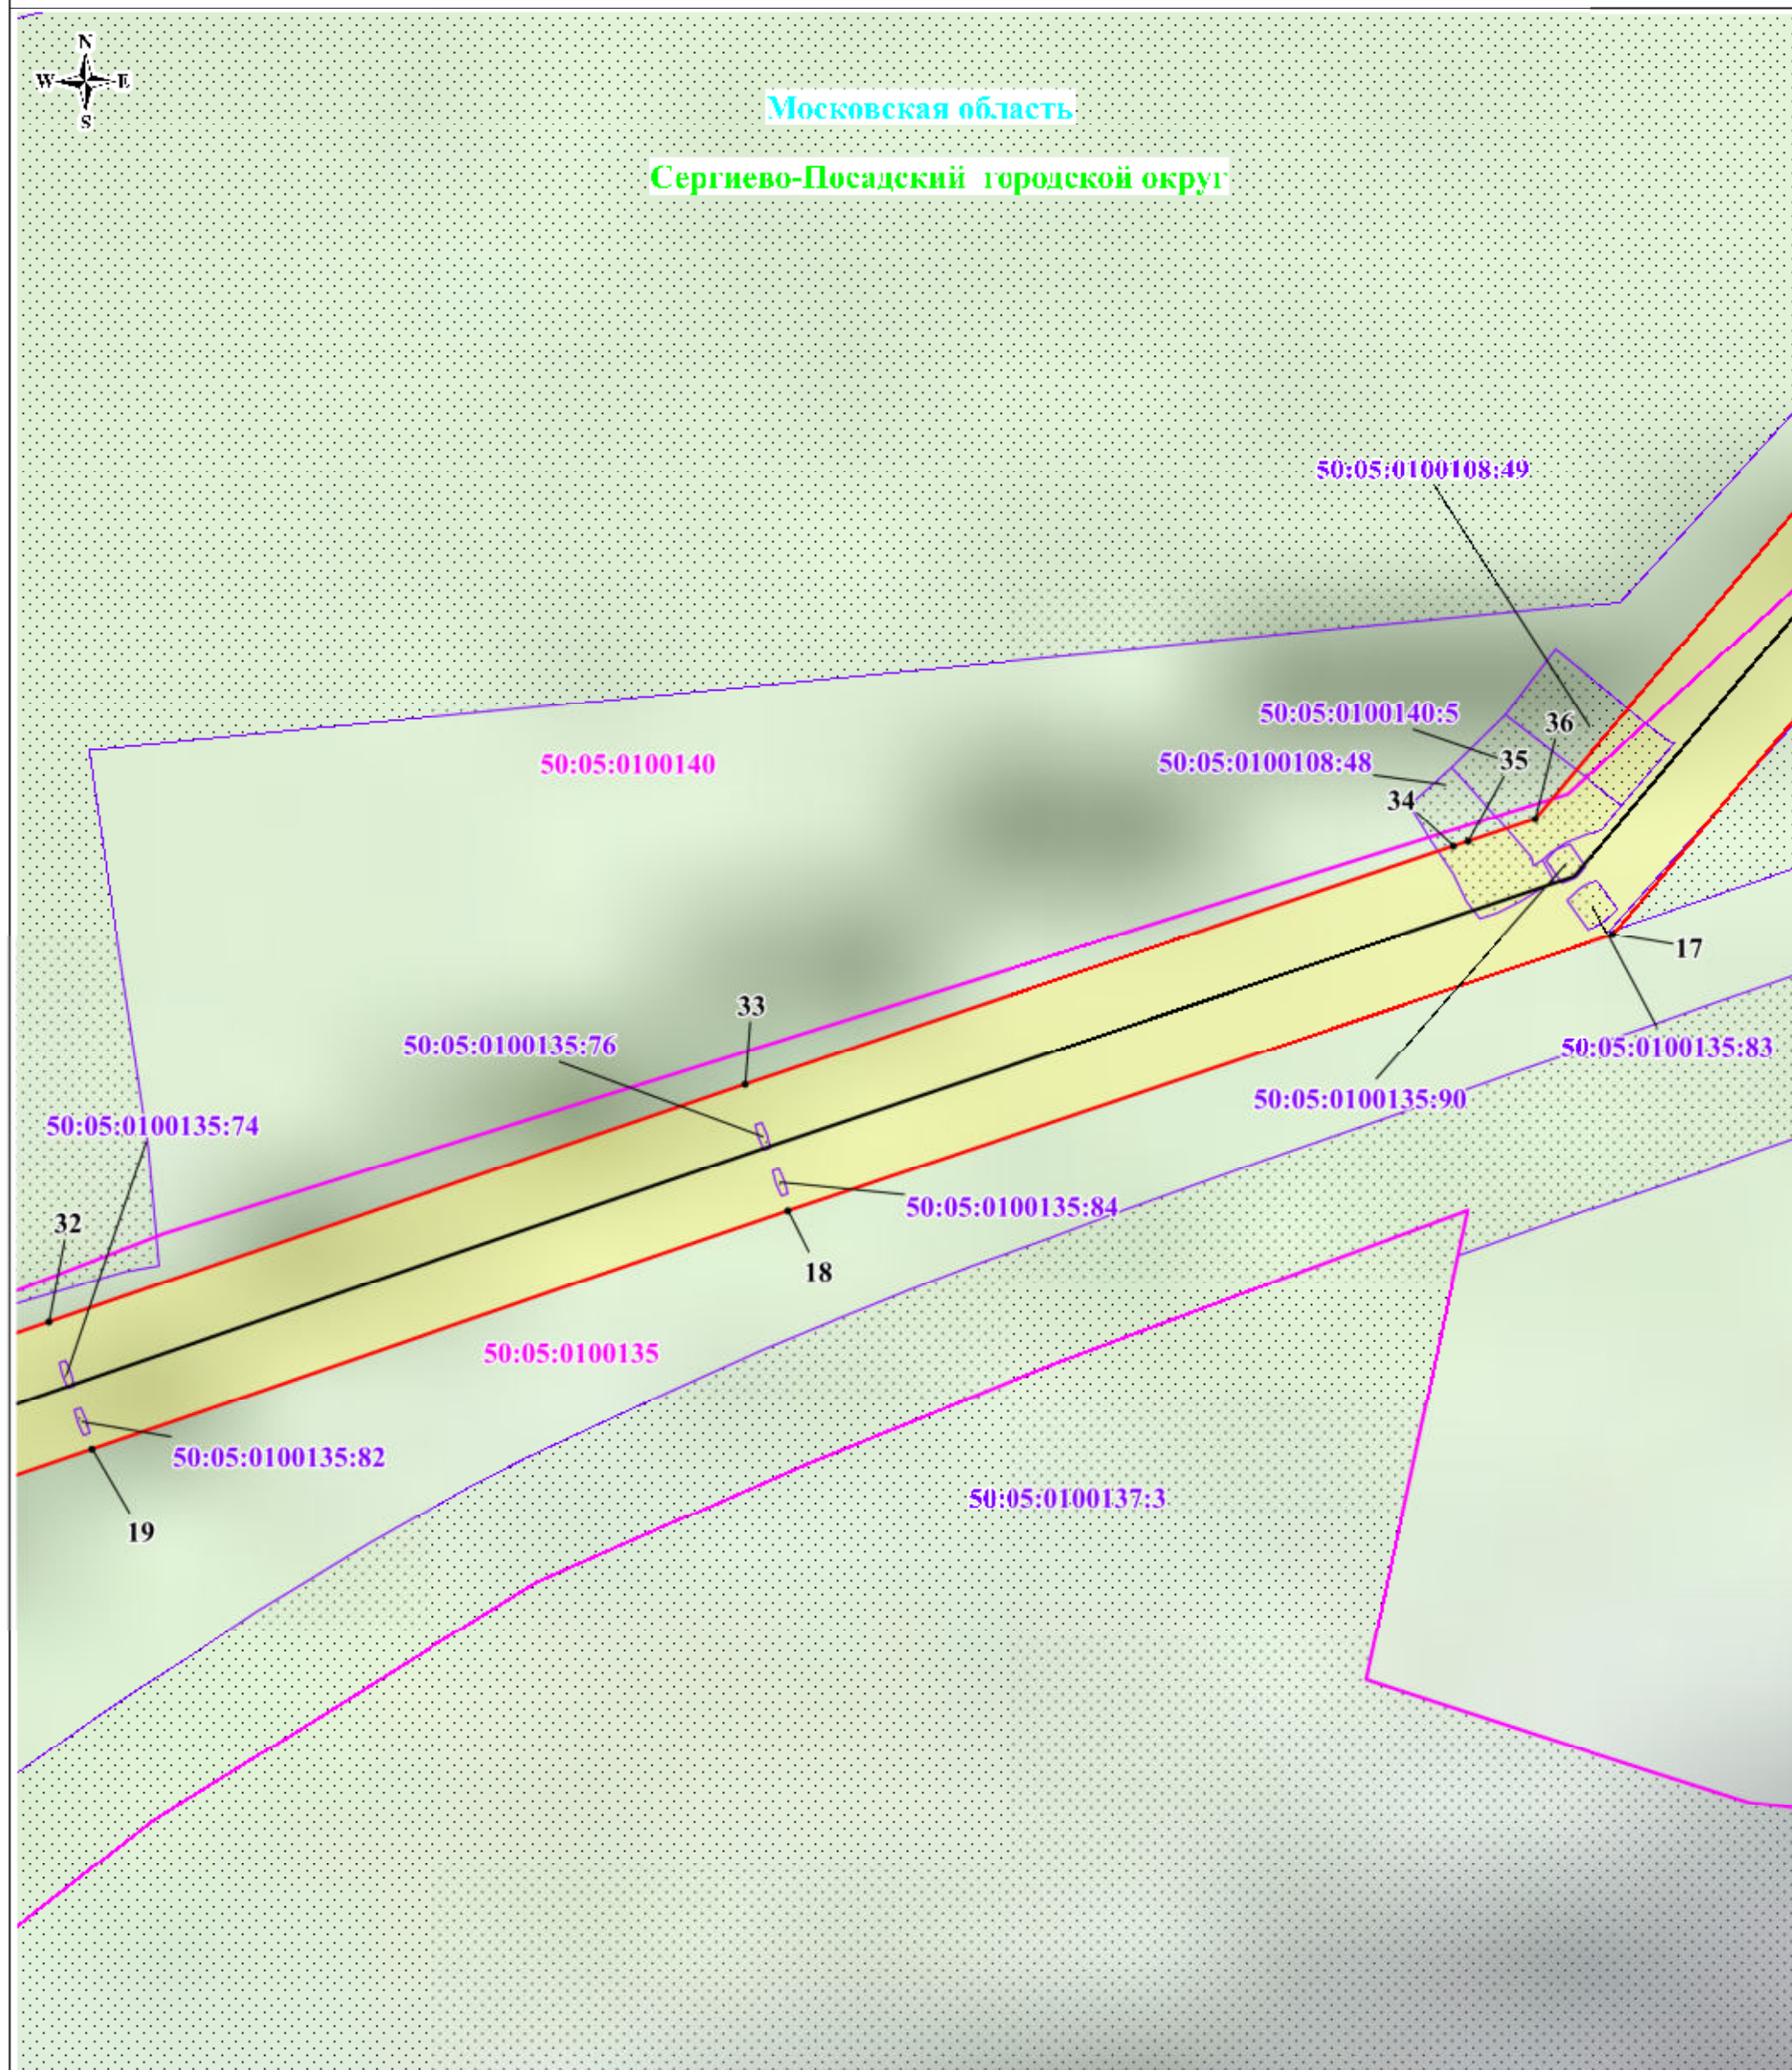


Масштаб: 1:2000

Используемые условные знаки и обозначения:

- обозначение границы публичного сервитута
- обозначение границы земельного участка
- обозначение границы кадастрового квартала
- обозначение линии электропередачи
- обозначение границы охранной зоны линии электропередачи
- обозначение характерной точки границы публичного сервитута
- 50:05:0100108 - обозначение номера кадастрового квартала
- 50:05:0100108:453 - обозначение кадастрового номера земельного участка
- Сергиево-Посадский городской округ - обозначение муниципального образования
- Московская область - обозначение субъекта

Схема расположения границ публичного сервитута

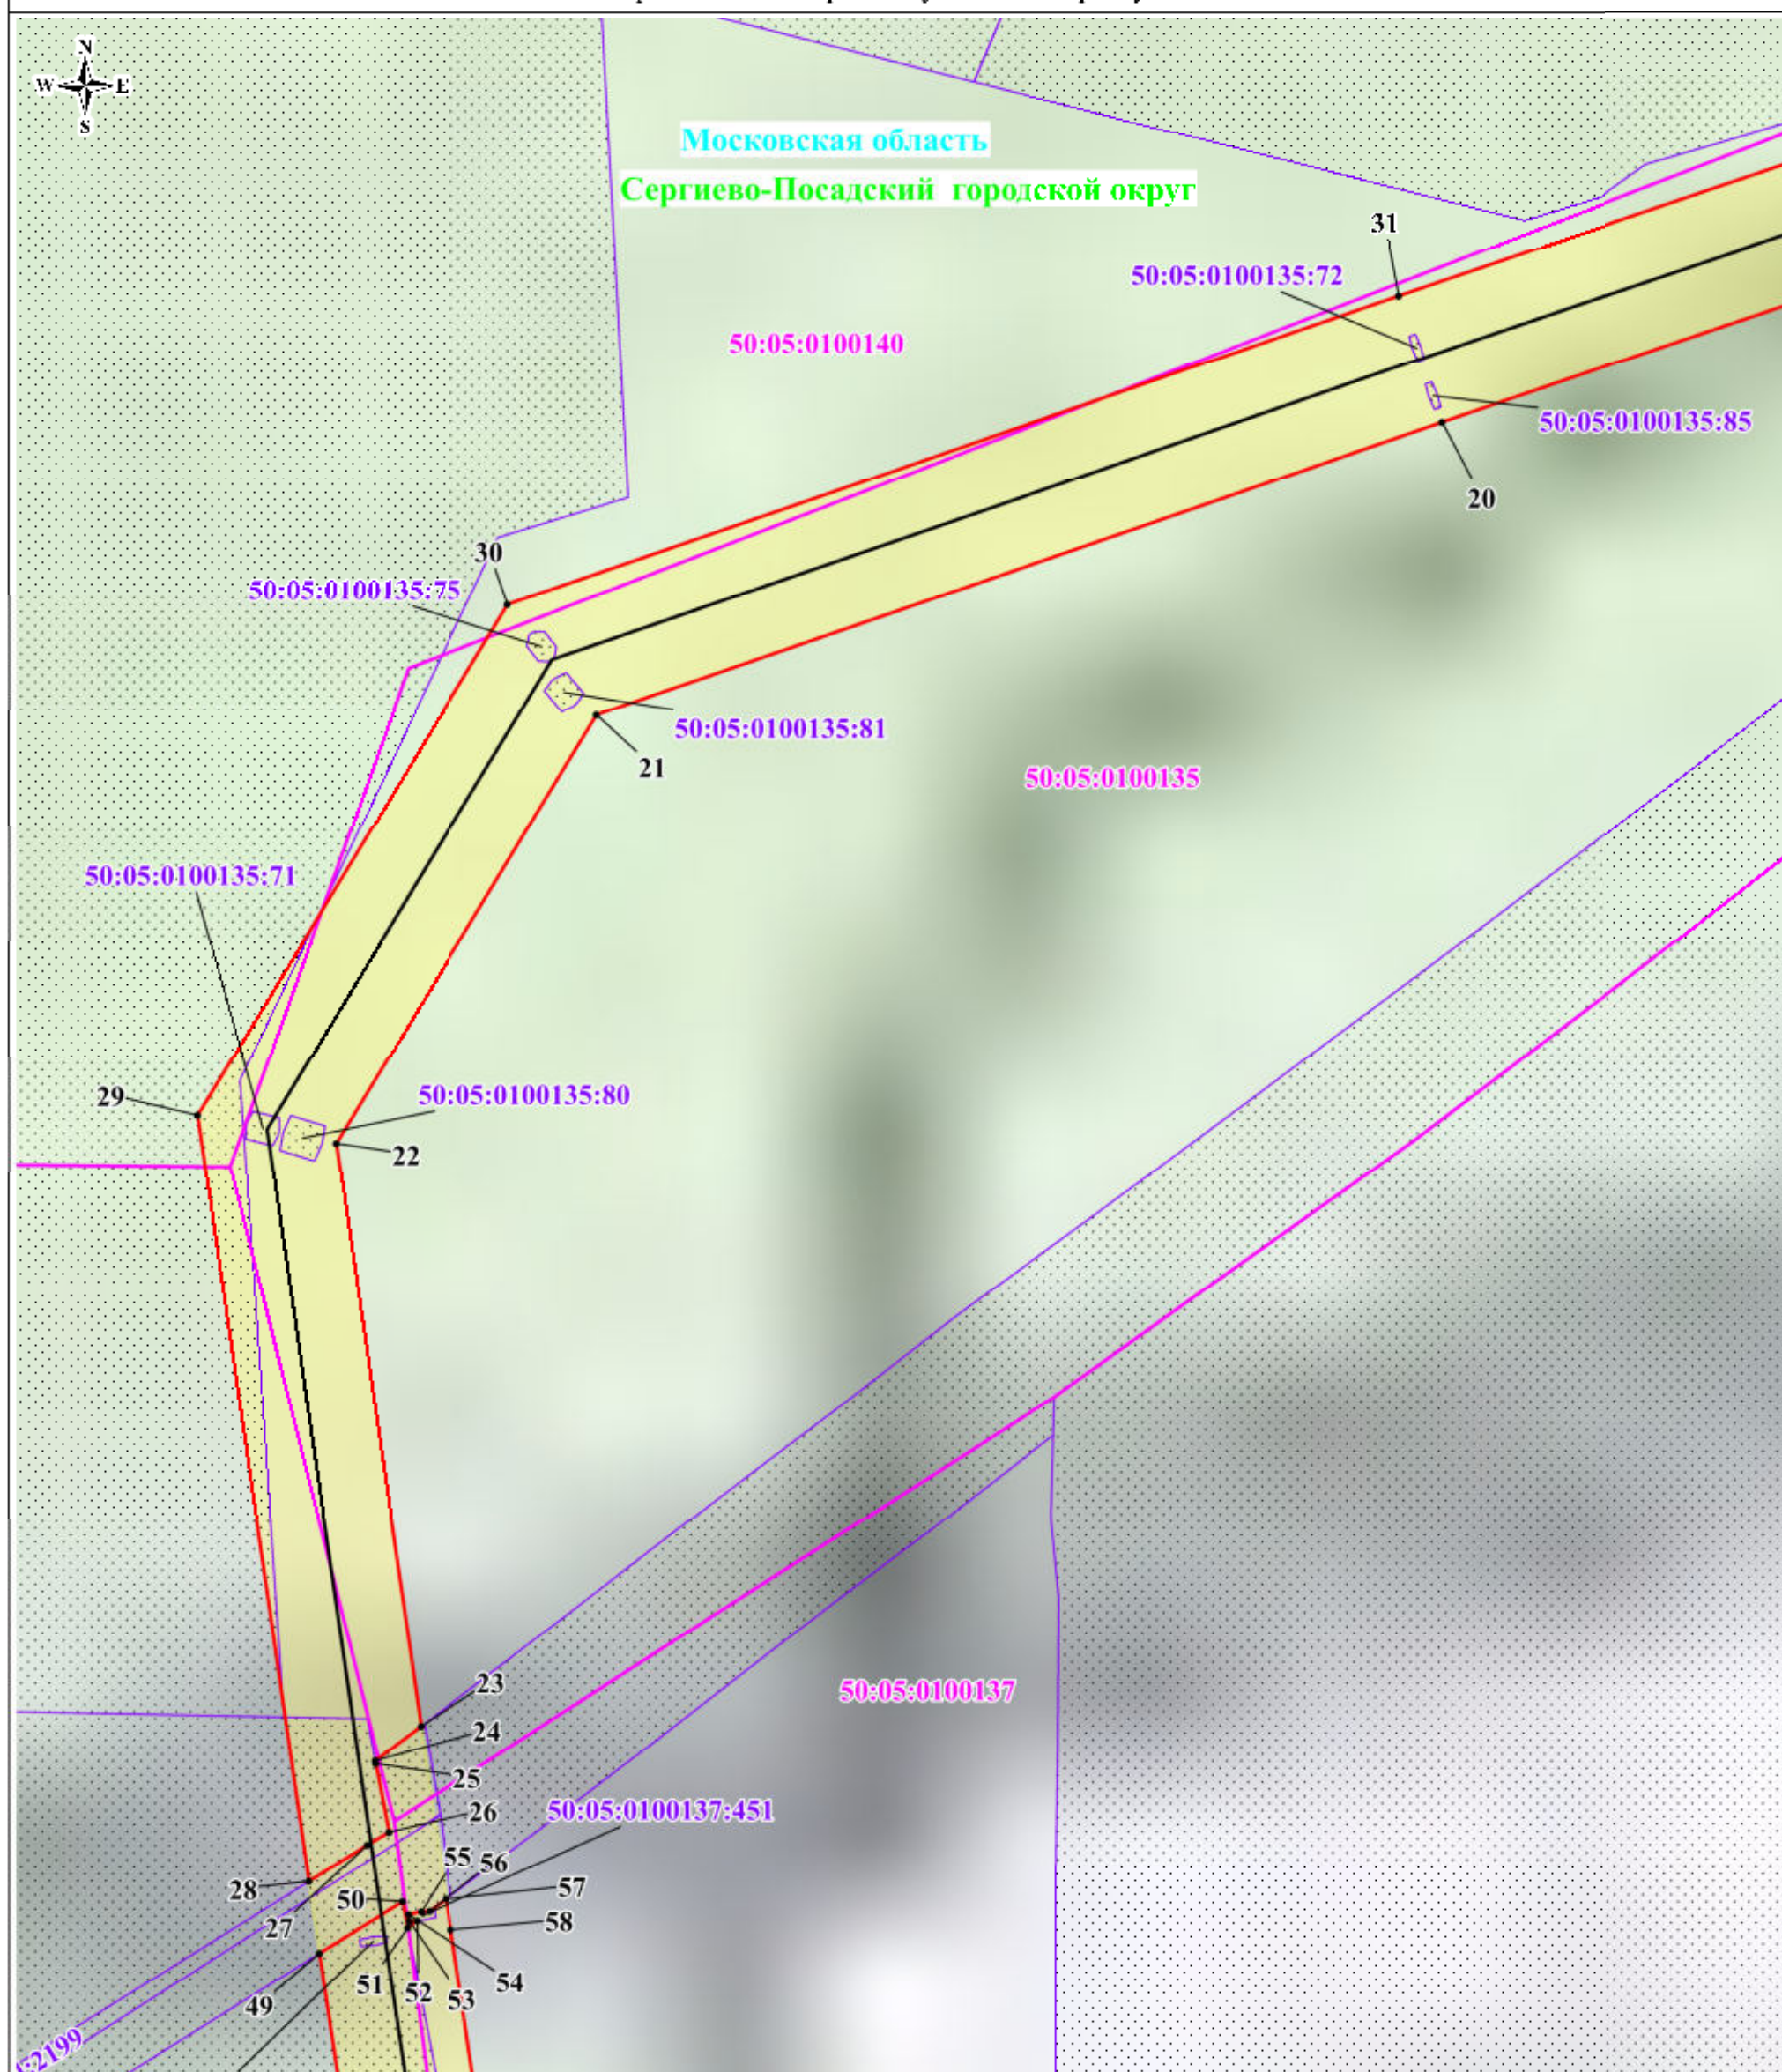


Масштаб: 1:2000

Используемые условные знаки и обозначения:

- | | |
|---|--|
| | - обозначение границы публичного сервитута |
| | - обозначение границы земельного участка |
| | - обозначение границы кадастрового квартала |
| | - обозначение линии электропередачи |
| | - обозначение границ охранной зоны линии электропередачи |
| | - обозначение характерной точки границы публичного сервитута |
| 50:05:0100108 | - обозначение номера кадастрового квартала |
| 50:05:0100108:453 | - обозначение кадастрового номера земельного участка |
| Сергиево-Посадский городской округ | - обозначение муниципального образования |
| Московская область | - обозначение субъекта |

Схема расположения границ публичного сервитута

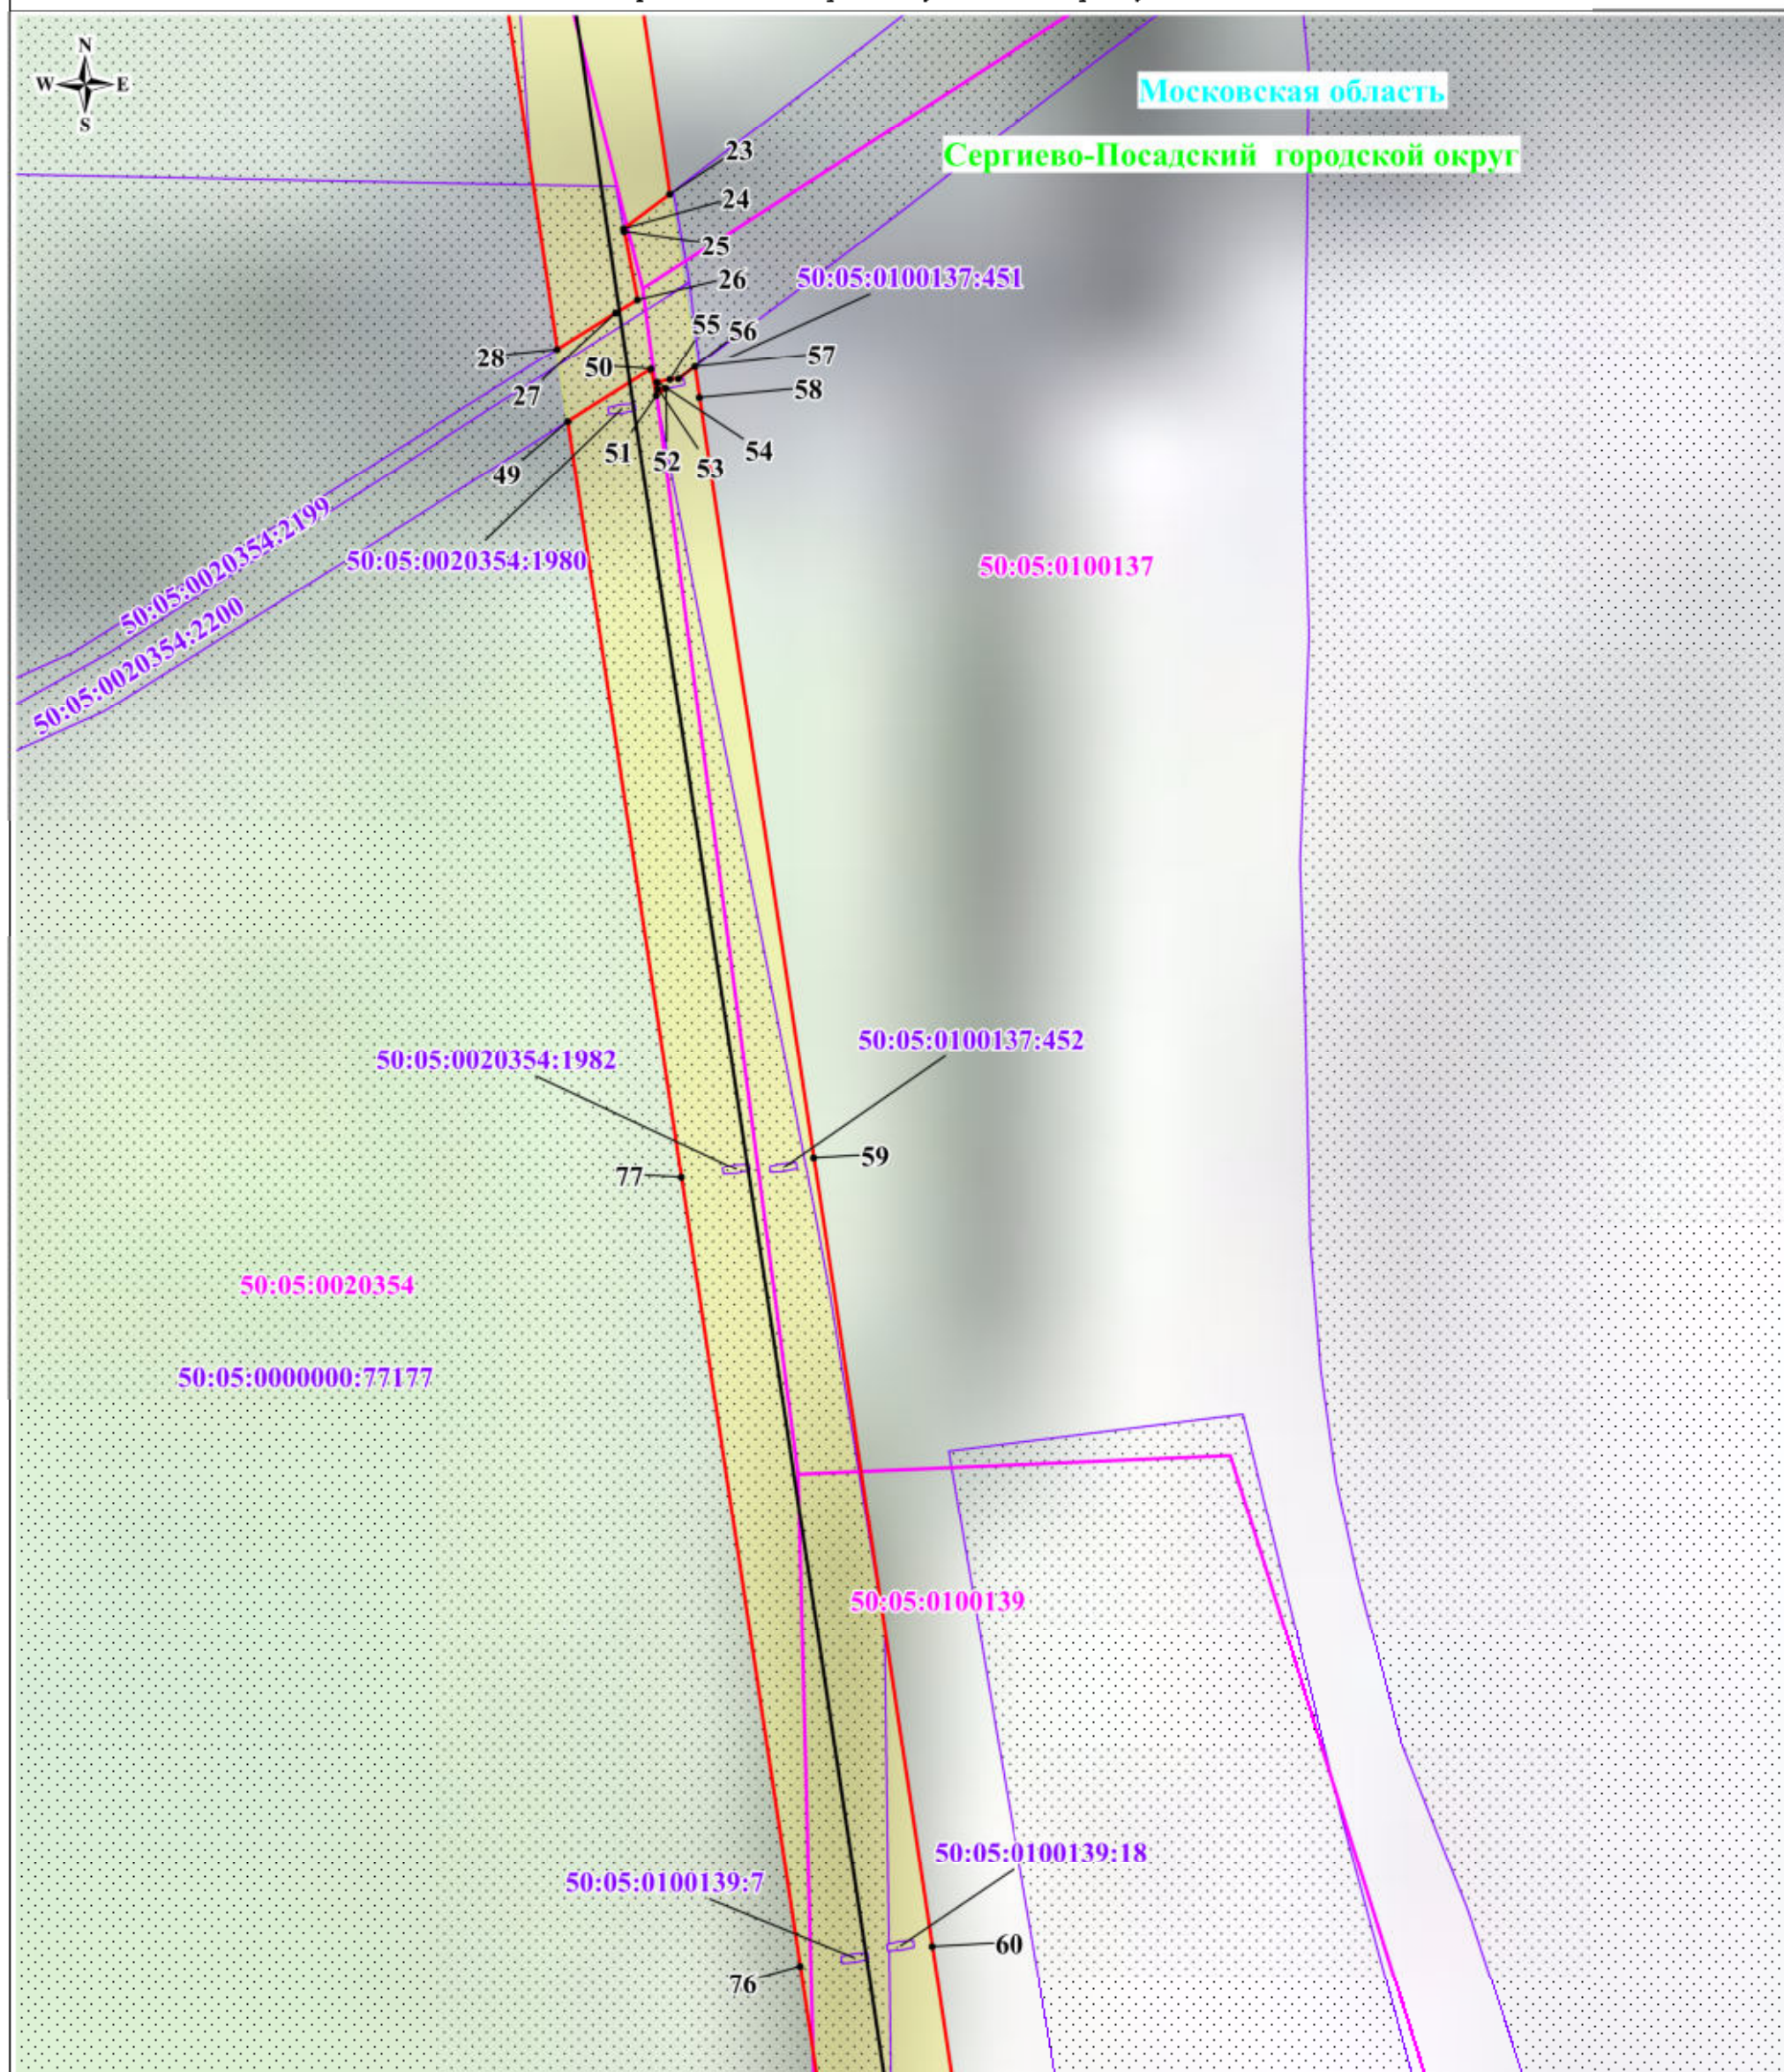


Масштаб: 1:2000

Используемые условные знаки и обозначения:

- обозначение границы публичного сервитута
- обозначение границы земельного участка
- обозначение границы кадастрового квартала
- обозначение линии электропередачи
- обозначение границы охранной зоны линии электропередачи
- обозначение характерной точки границы публичного сервитута
- 50:05:0100135 - обозначение номера кадастрового квартала
- 50:05:0100135:80 - обозначение кадастрового номера земельного участка
- Сергиево-Посадский городской округ - обозначение муниципального образования
- Московская область - обозначение субъекта

Схема расположения границ публичного сервитута

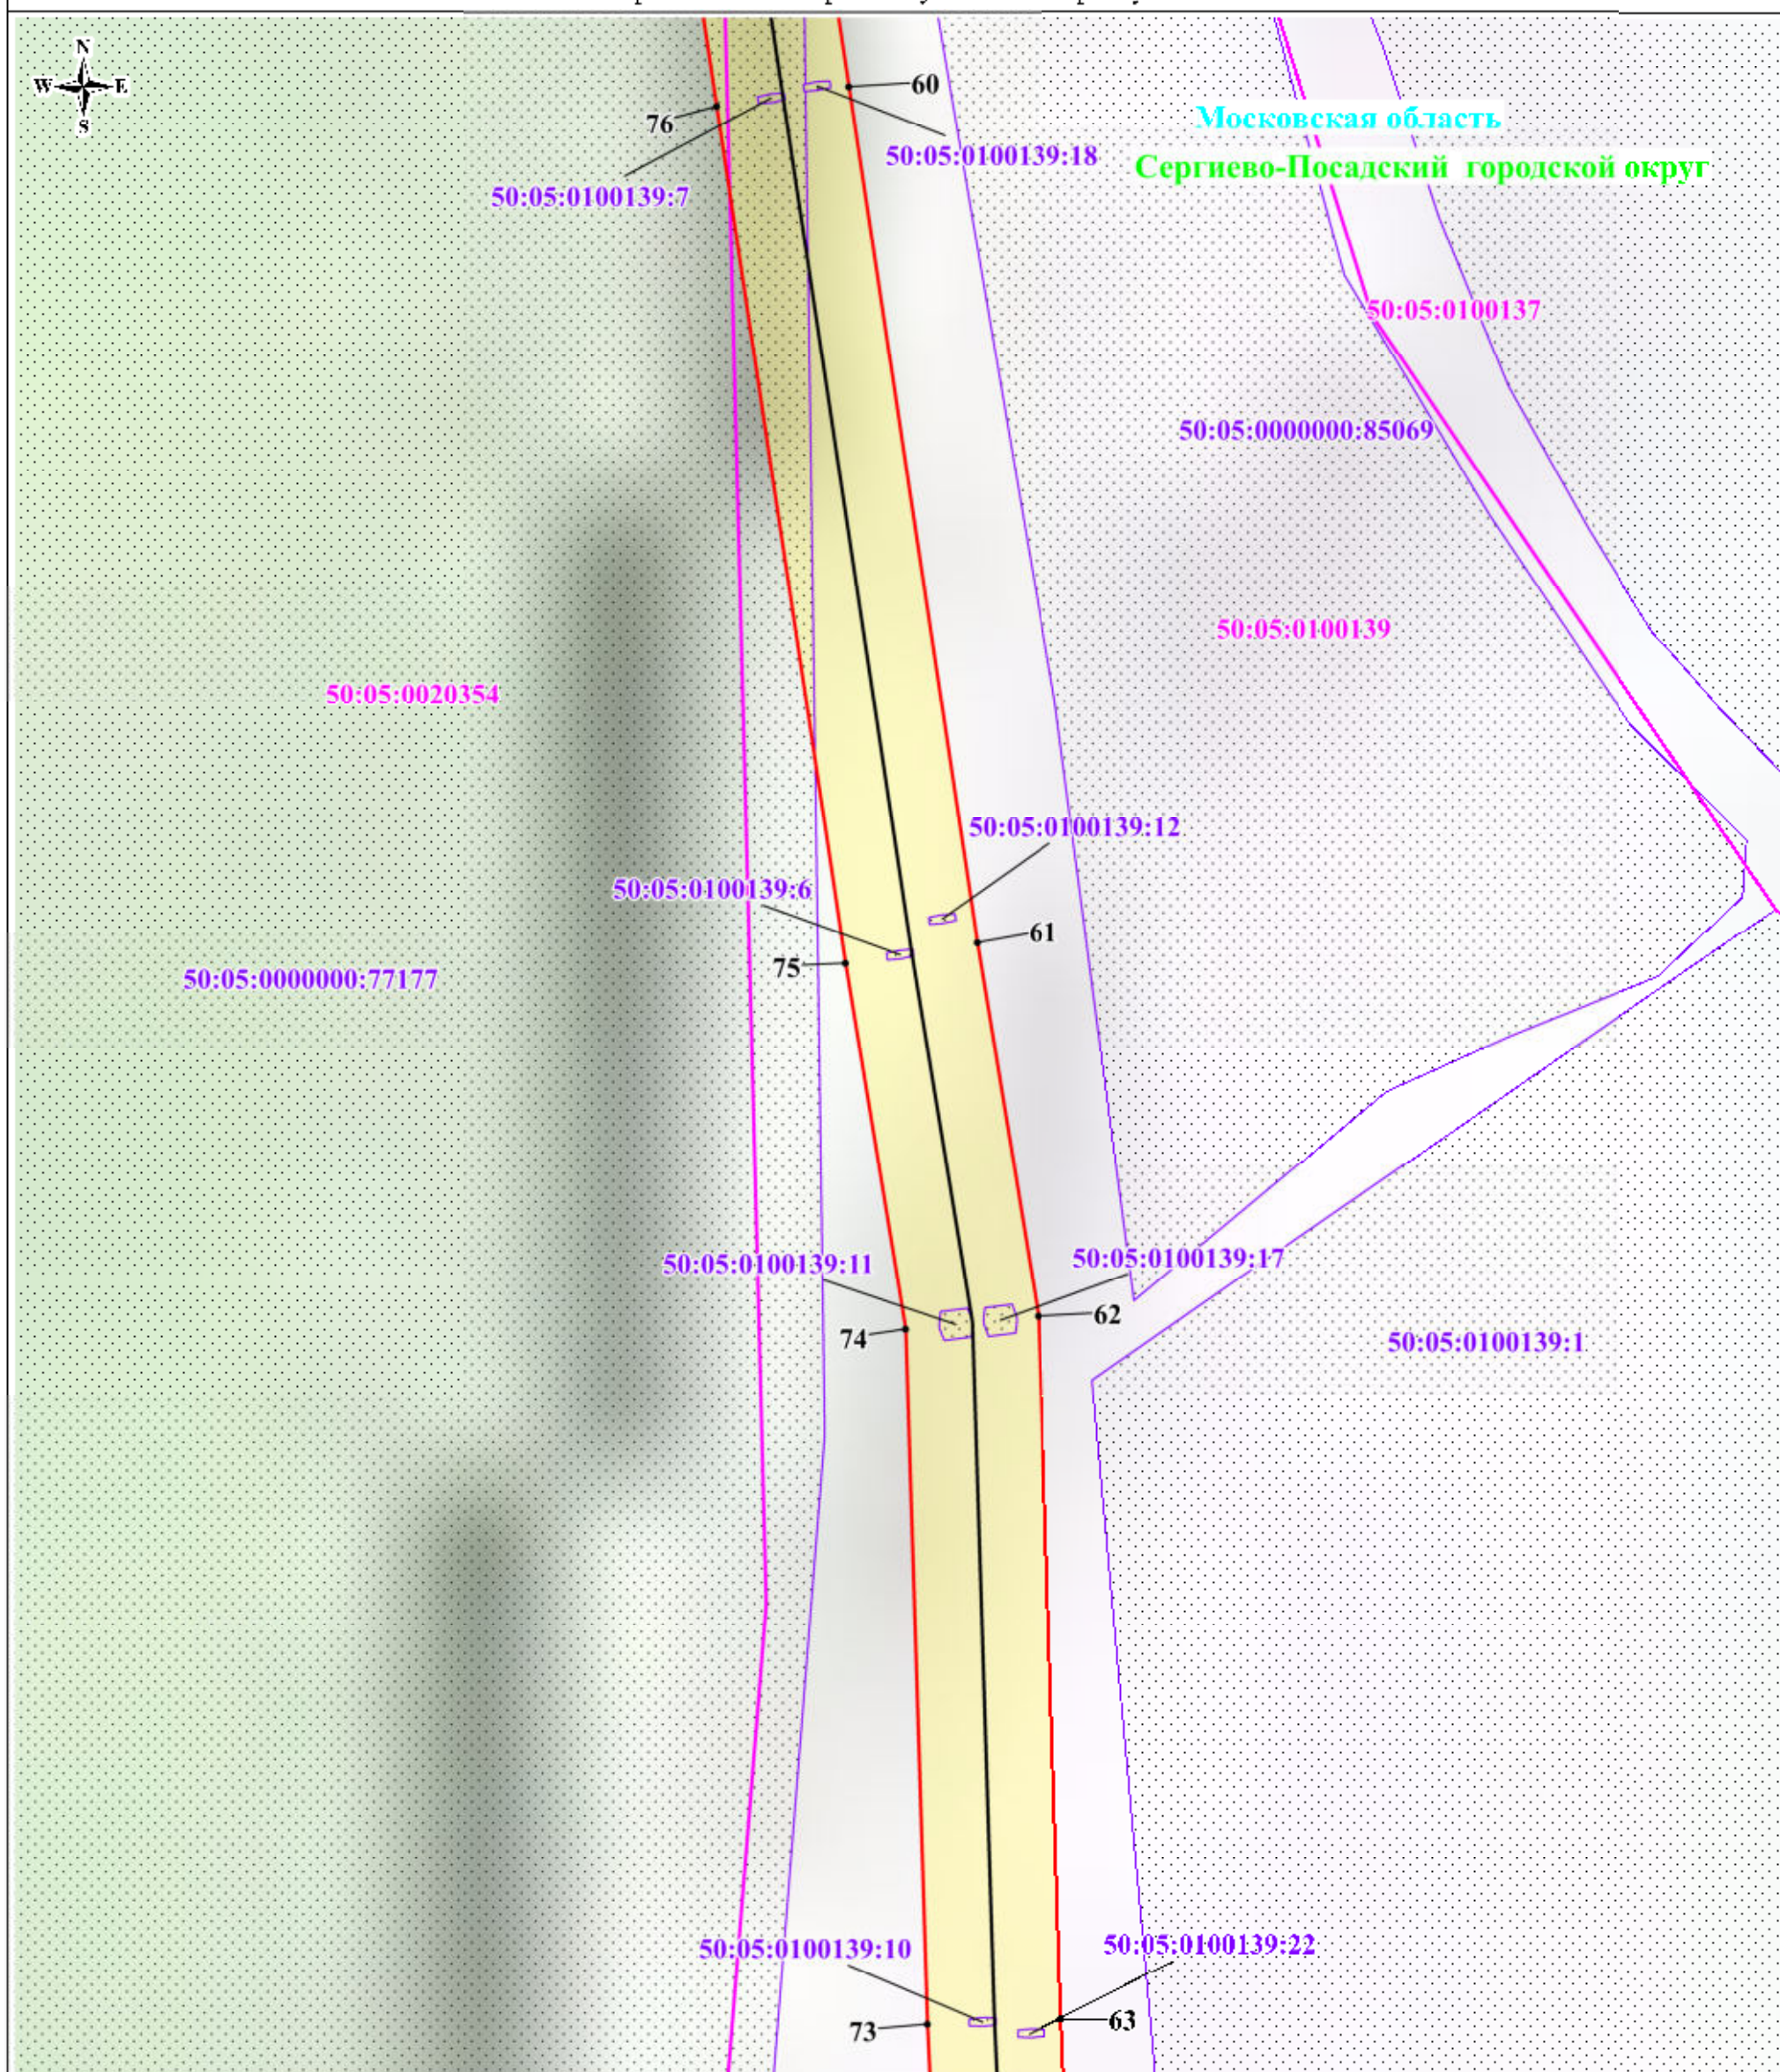


Масштаб: 1:2000

Используемые условные знаки и обозначения:

- | | |
|---|--|
| | - обозначение границы публичного сервитута |
| | - обозначение границы земельного участка |
| | - обозначение границы кадастрового квартала |
| | - обозначение линии электропередачи |
| | - обозначение границы охранной зоны линии электропередачи |
| | - обозначение характерной точки границы публичного сервитута |
| 50:05:0100135 | - обозначение номера кадастрового квартала |
| 50:05:0100135:80 | - обозначение кадастрового номера земельного участка |
| Сергиево-Посадский городской округ | - обозначение муниципального образования |
| Московская область | - обозначение субъекта |

Схема расположения границ публичного сервитута

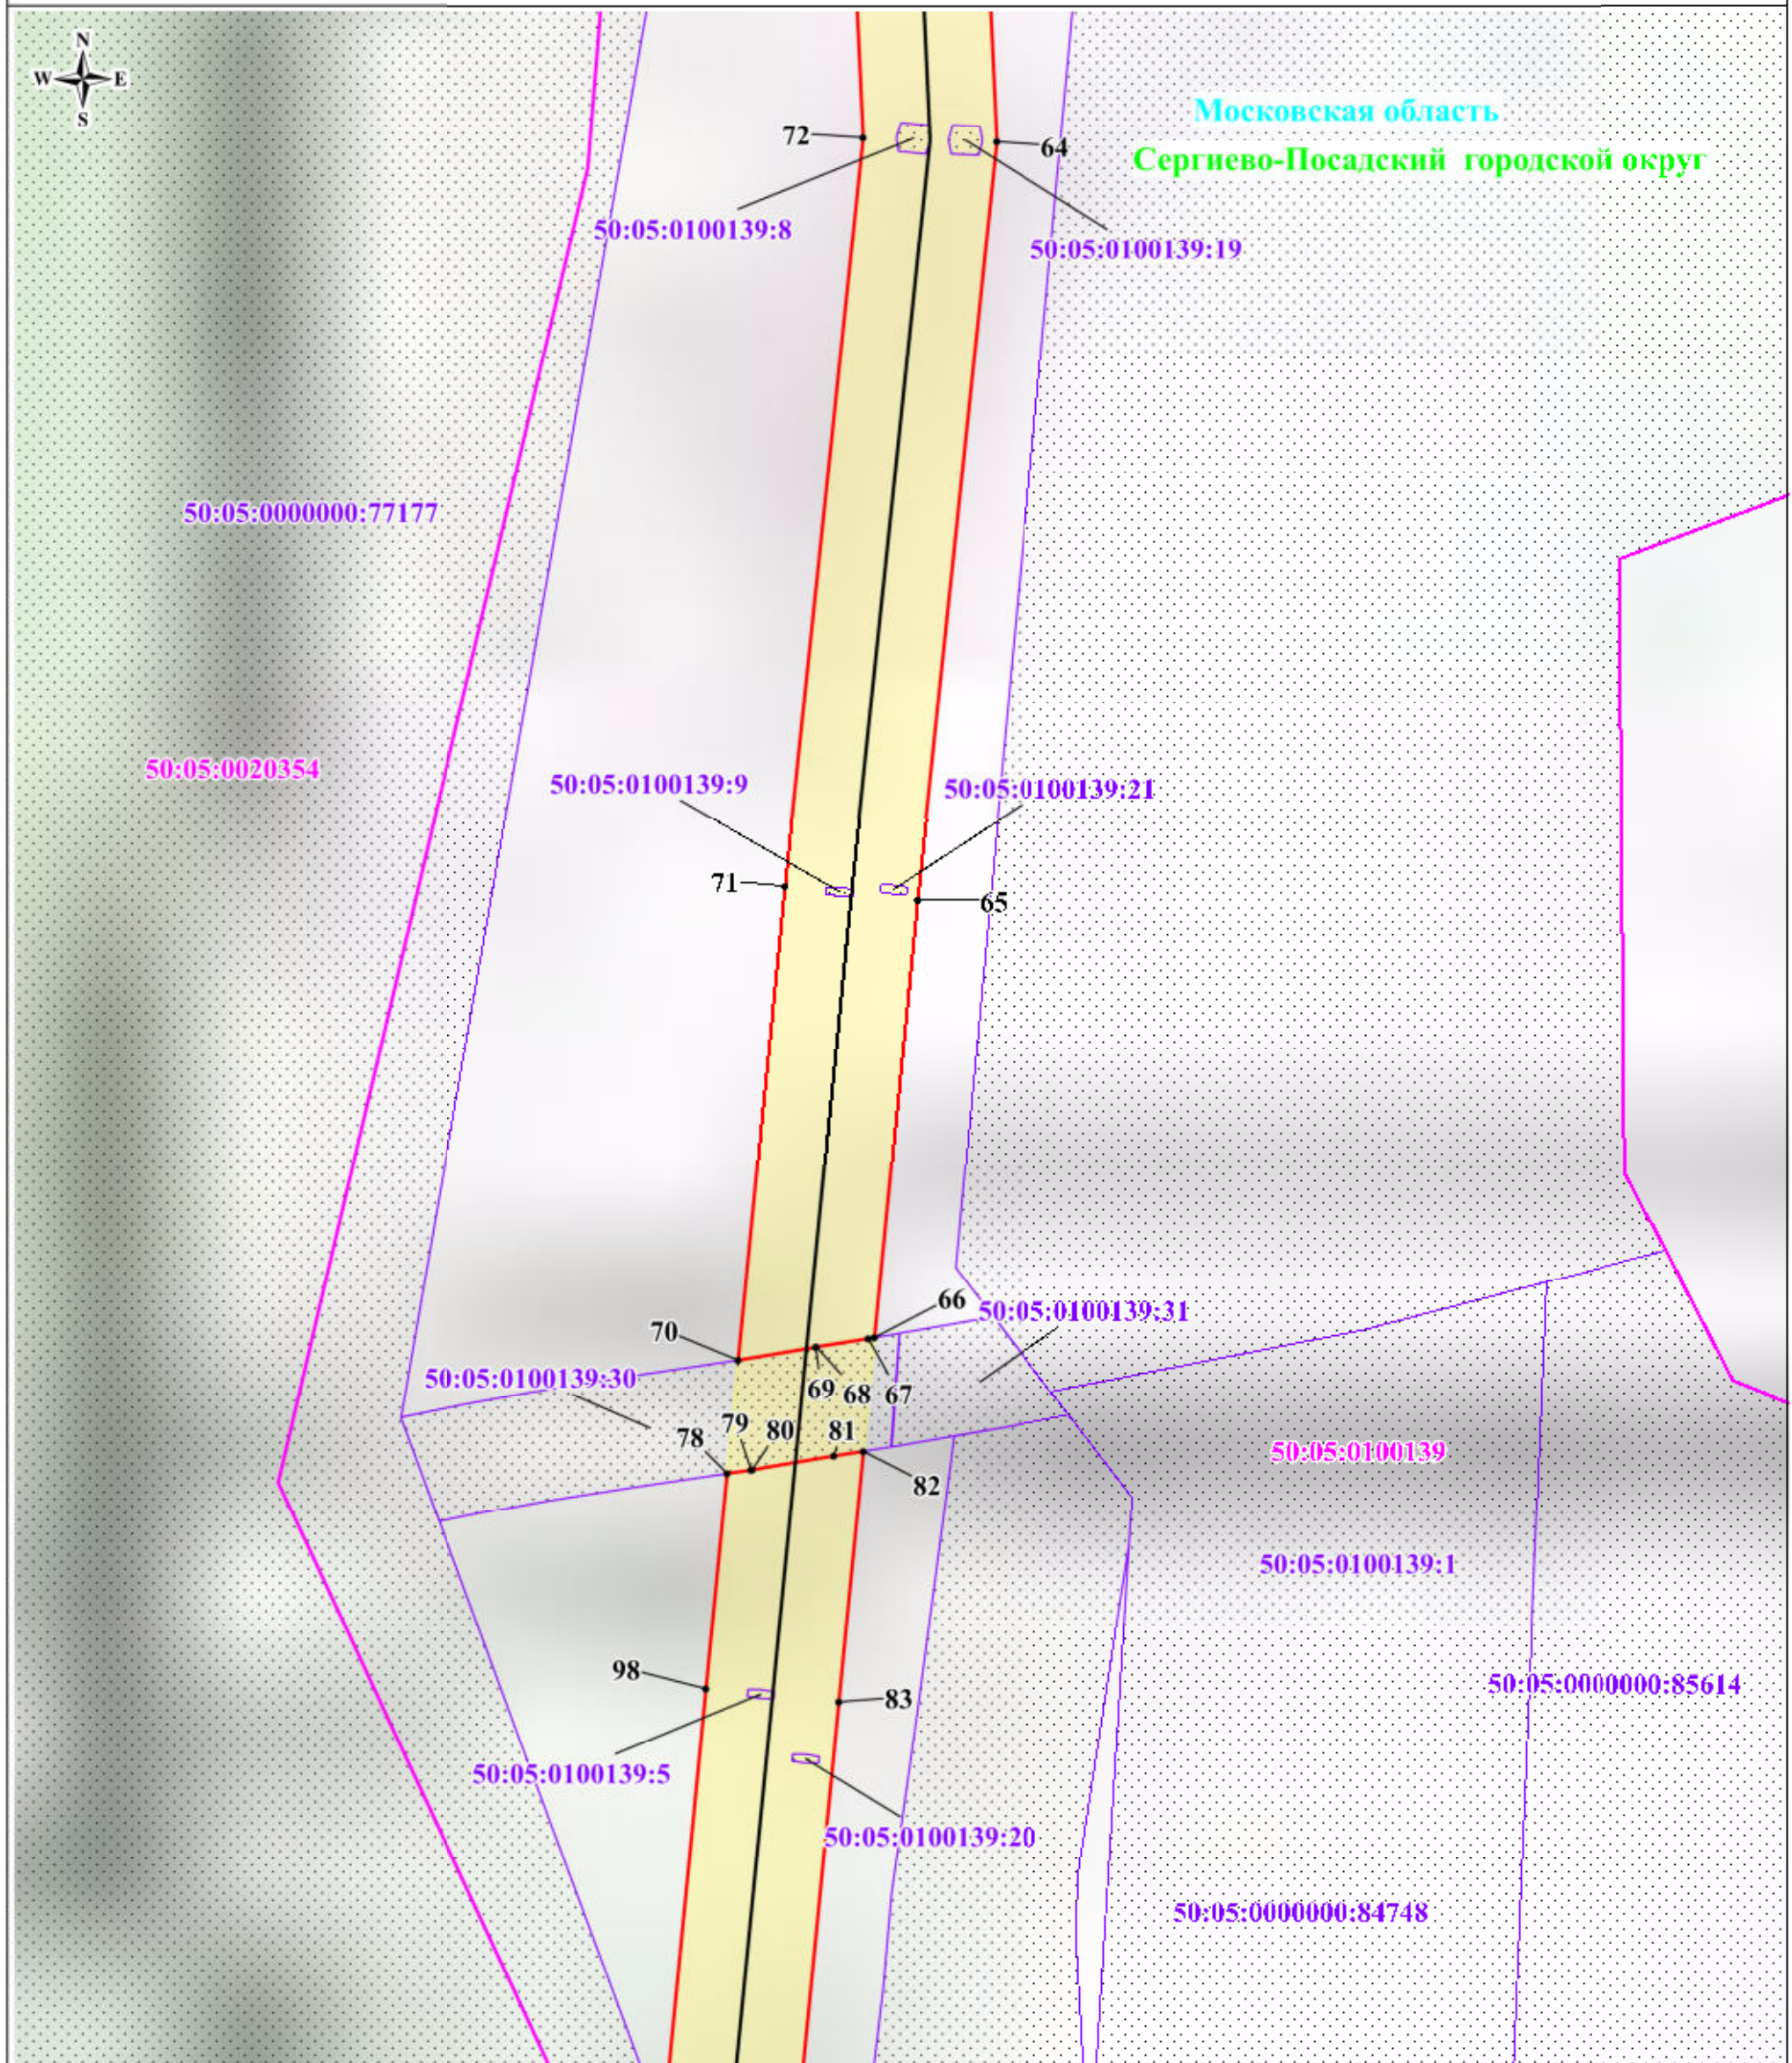


Масштаб: 1:2000

Используемые условные знаки и обозначения:

- обозначение границы публичного сервитута
- обозначение границы земельного участка
- обозначение границы кадастрового квартала
- обозначение линии электропередачи
- обозначение границы охранной зоны линии электропередачи
- 1 - обозначение характерной точки границы публичного сервитута
- 50:05:0100135 - обозначение номера кадастрового квартала
- 50:05:0100135:80 - обозначение кадастрового номера земельного участка
- Сергиево-Посадский городской округ - обозначение муниципального образования
- Московская область - обозначение субъекта

Схема расположения границ публичного сервитута

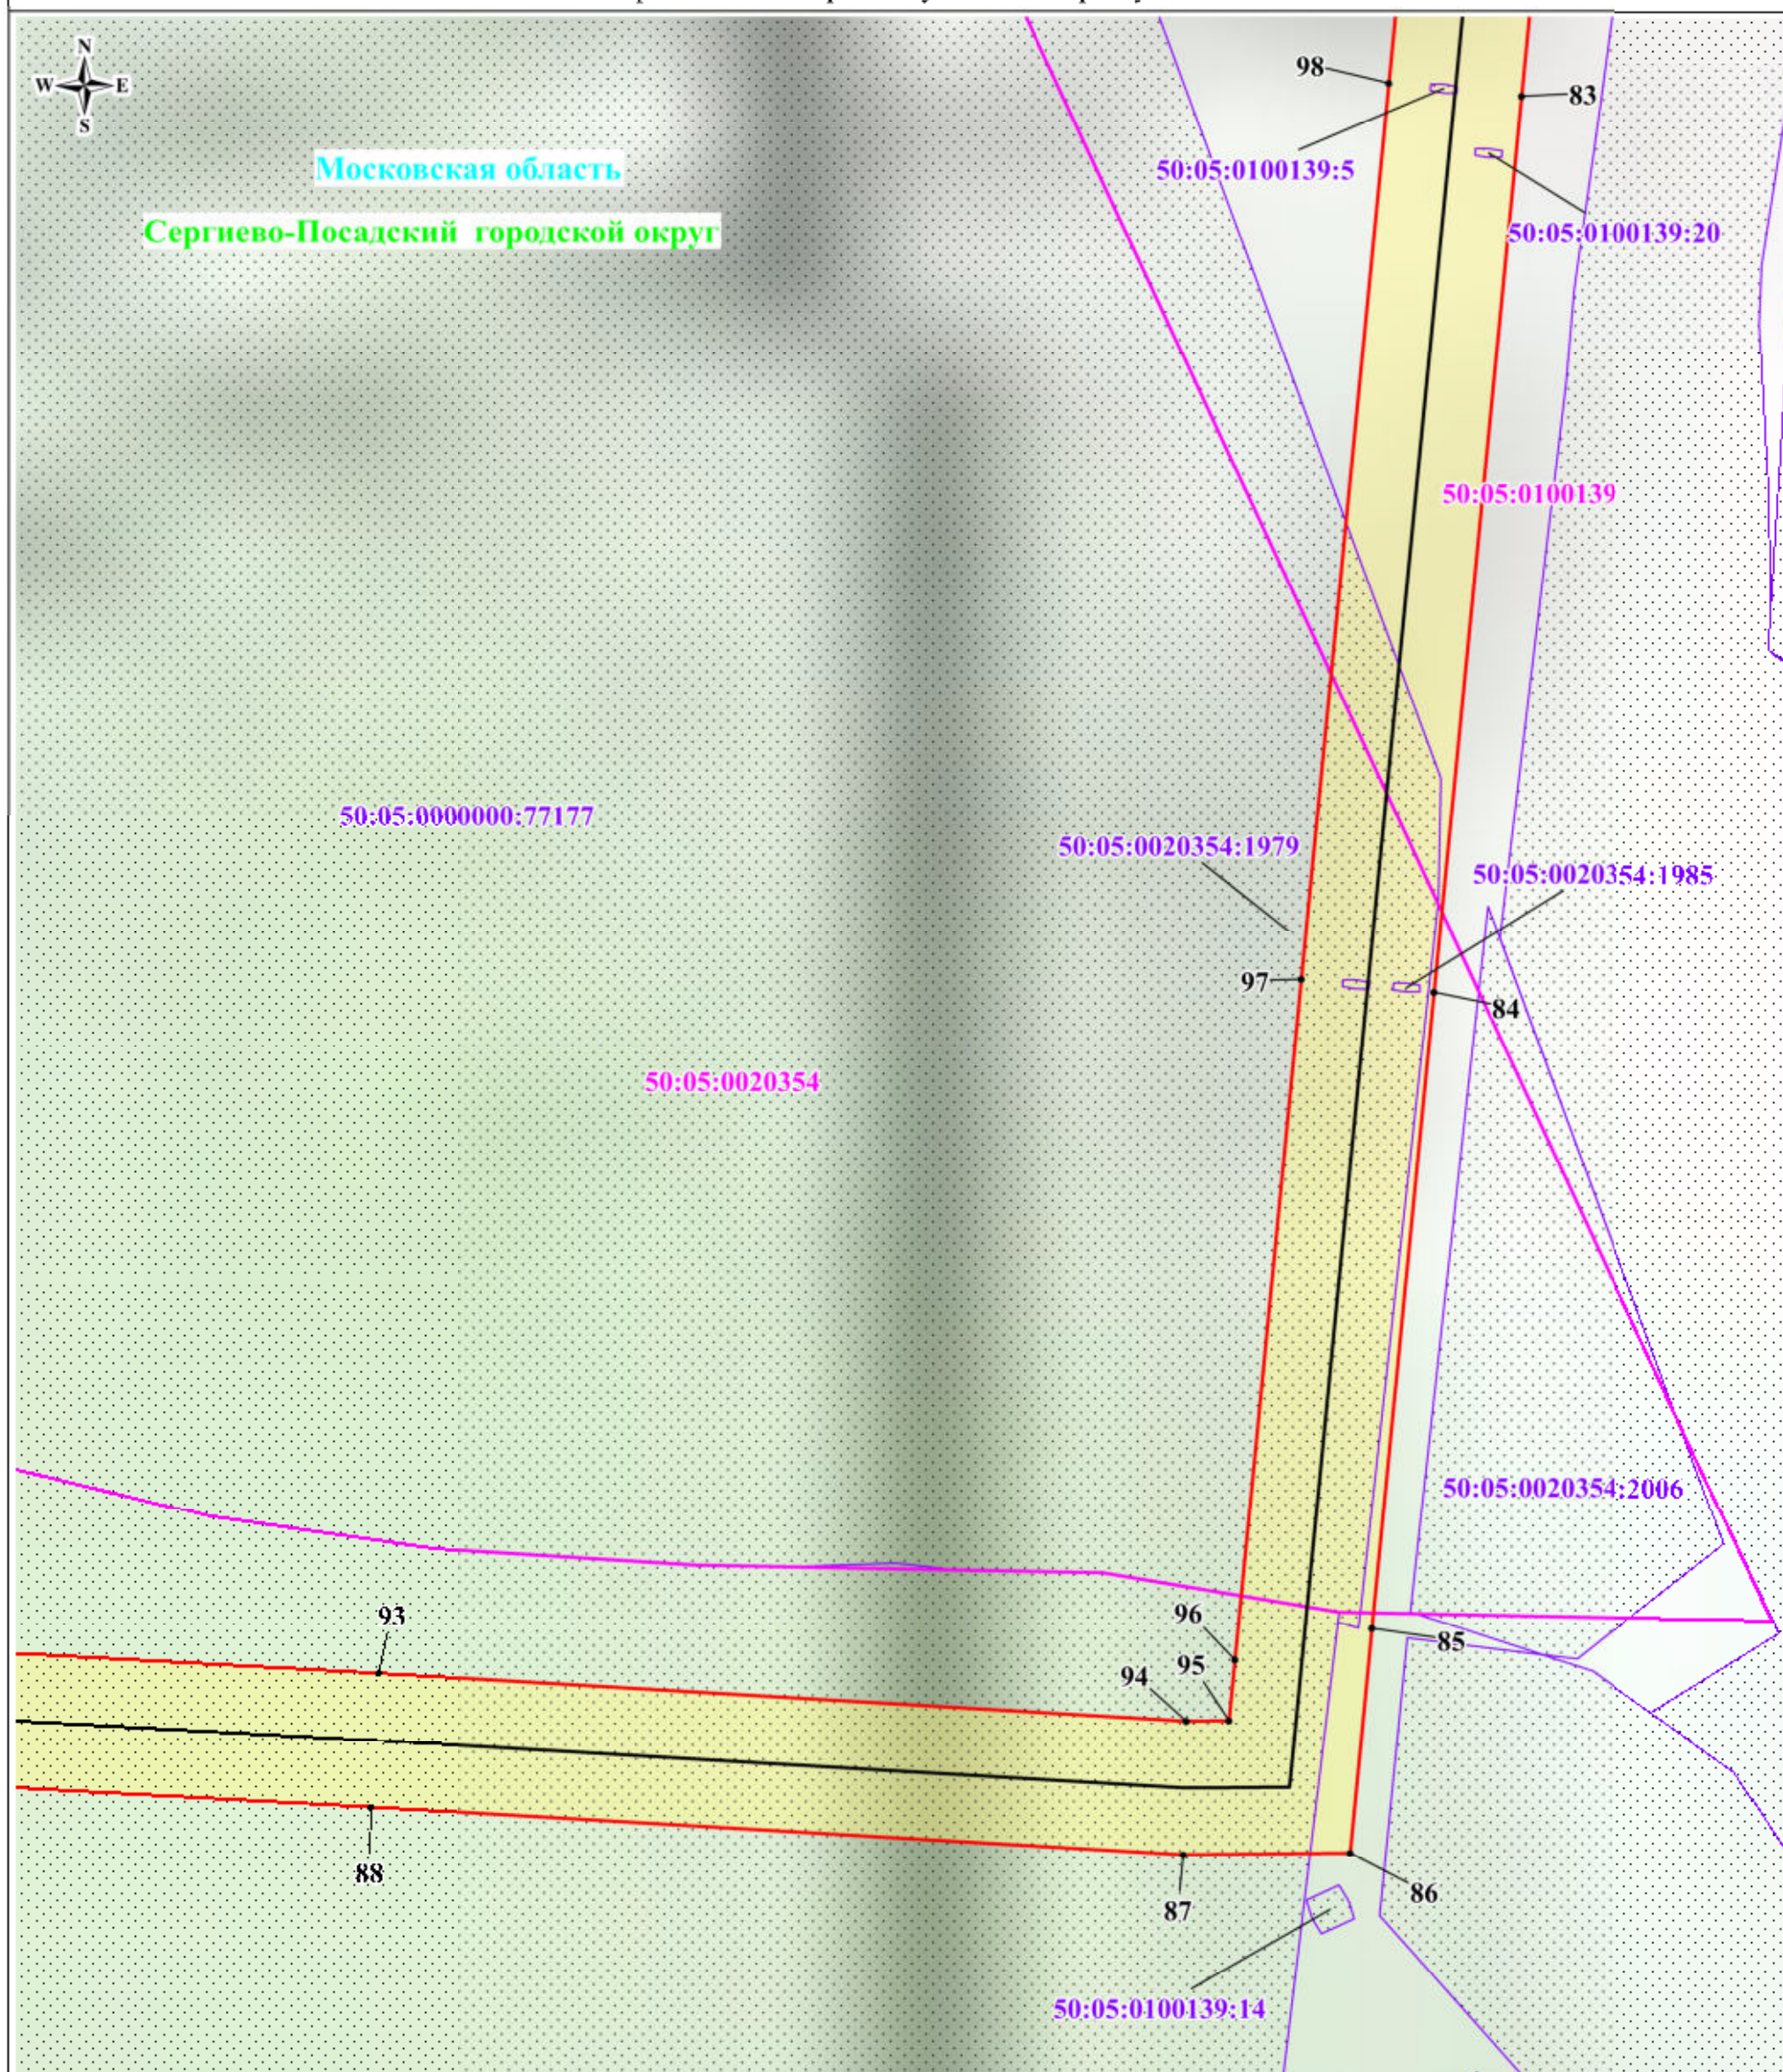


Масштаб: 1:2000

Используемые условные знаки и обозначения:

- обозначение границы публичного сервитута
- обозначение границы земельного участка
- обозначение границы кадастрового квартала
- обозначение линии электропередачи
- обозначение границы охранной зоны линии электропередачи
- 1 - обозначение характерной точки границы публичного сервитута
- 50:05:0100135 - обозначение номера кадастрового квартала
- 50:05:0100135:80 - обозначение кадастрового номера земельного участка
- Сергиево-Посадский городской округ - обозначение муниципального образования
- Московская область - обозначение субъекта

Схема расположения границ публичного сервитута

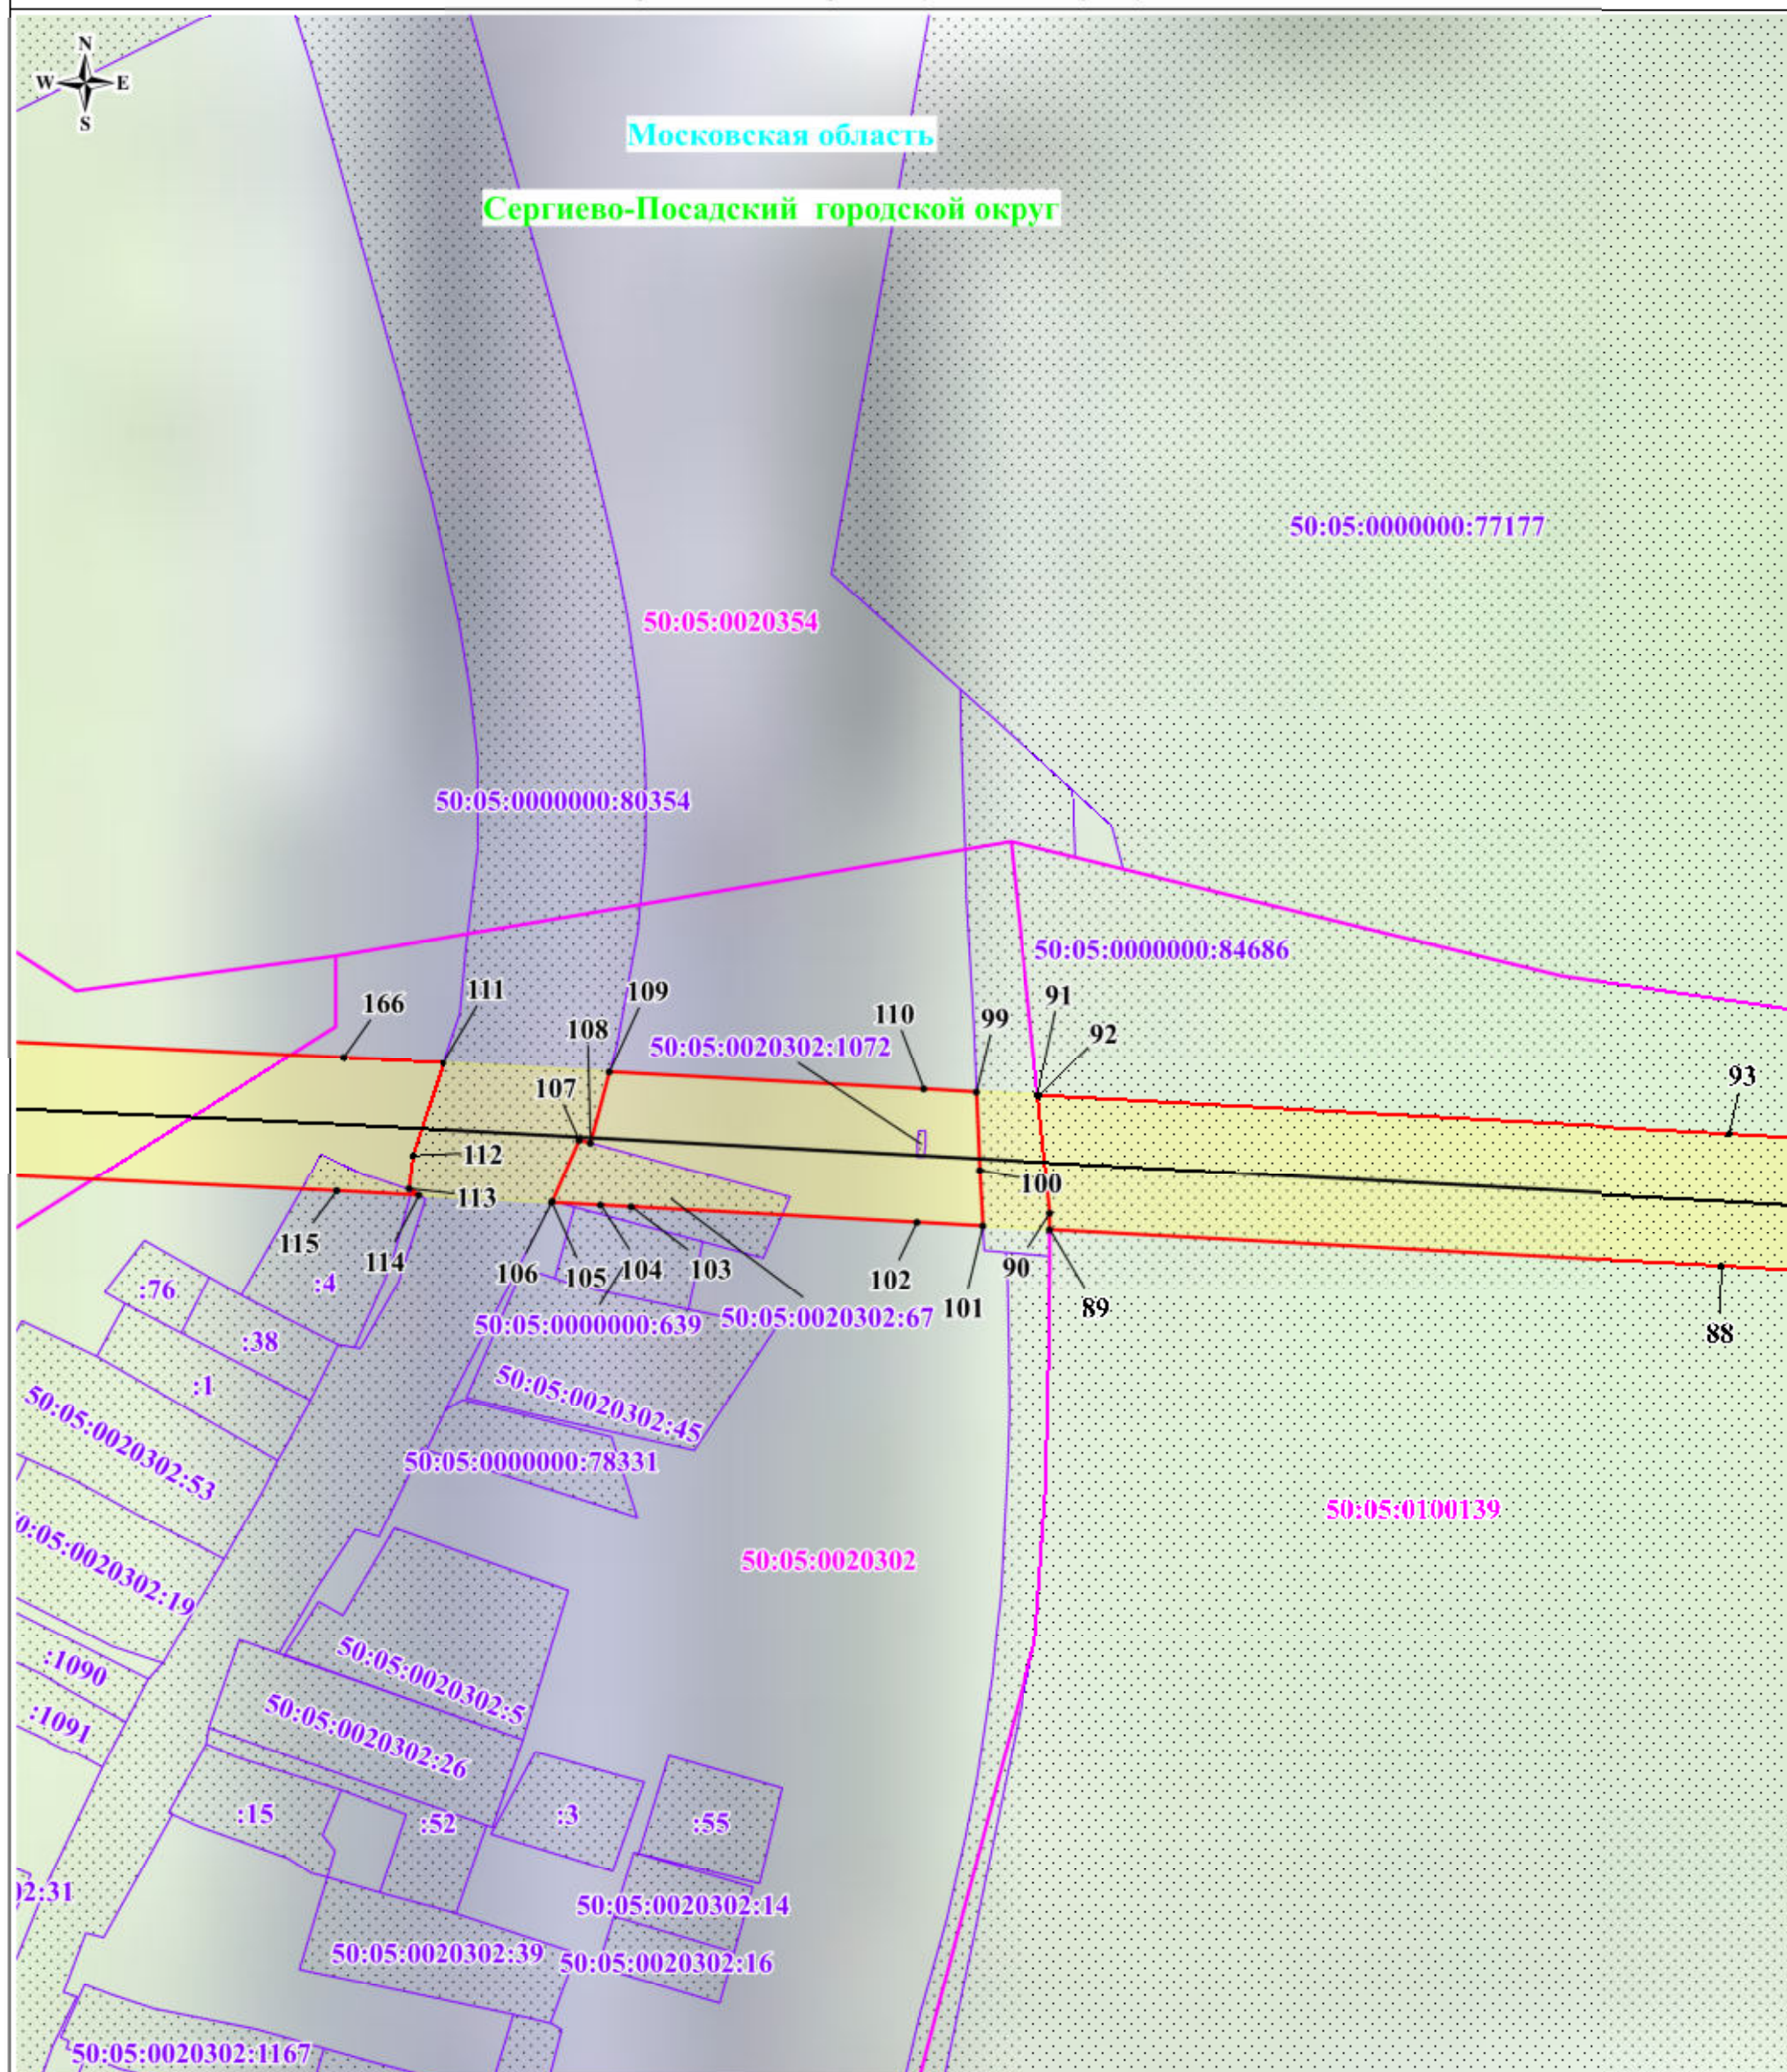


Масштаб: 1:2000

Используемые условные знаки и обозначения:

- обозначение границы публичного сервитута
- обозначение границы земельного участка
- обозначение границы кадастрового квартала
- обозначение линии электропередачи
- обозначение границы охранной зоны линии электропередачи
- 1 - обозначение характерной точки границы публичного сервитута
- 50:05:0100135 - обозначение номера кадастрового квартала
- 50:05:0100135:80 - обозначение кадастрового номера земельного участка
- Сergieво-Посадский городской округ - обозначение муниципального образования
- Московская область - обозначение субъекта

Схема расположения границ публичного сервитута

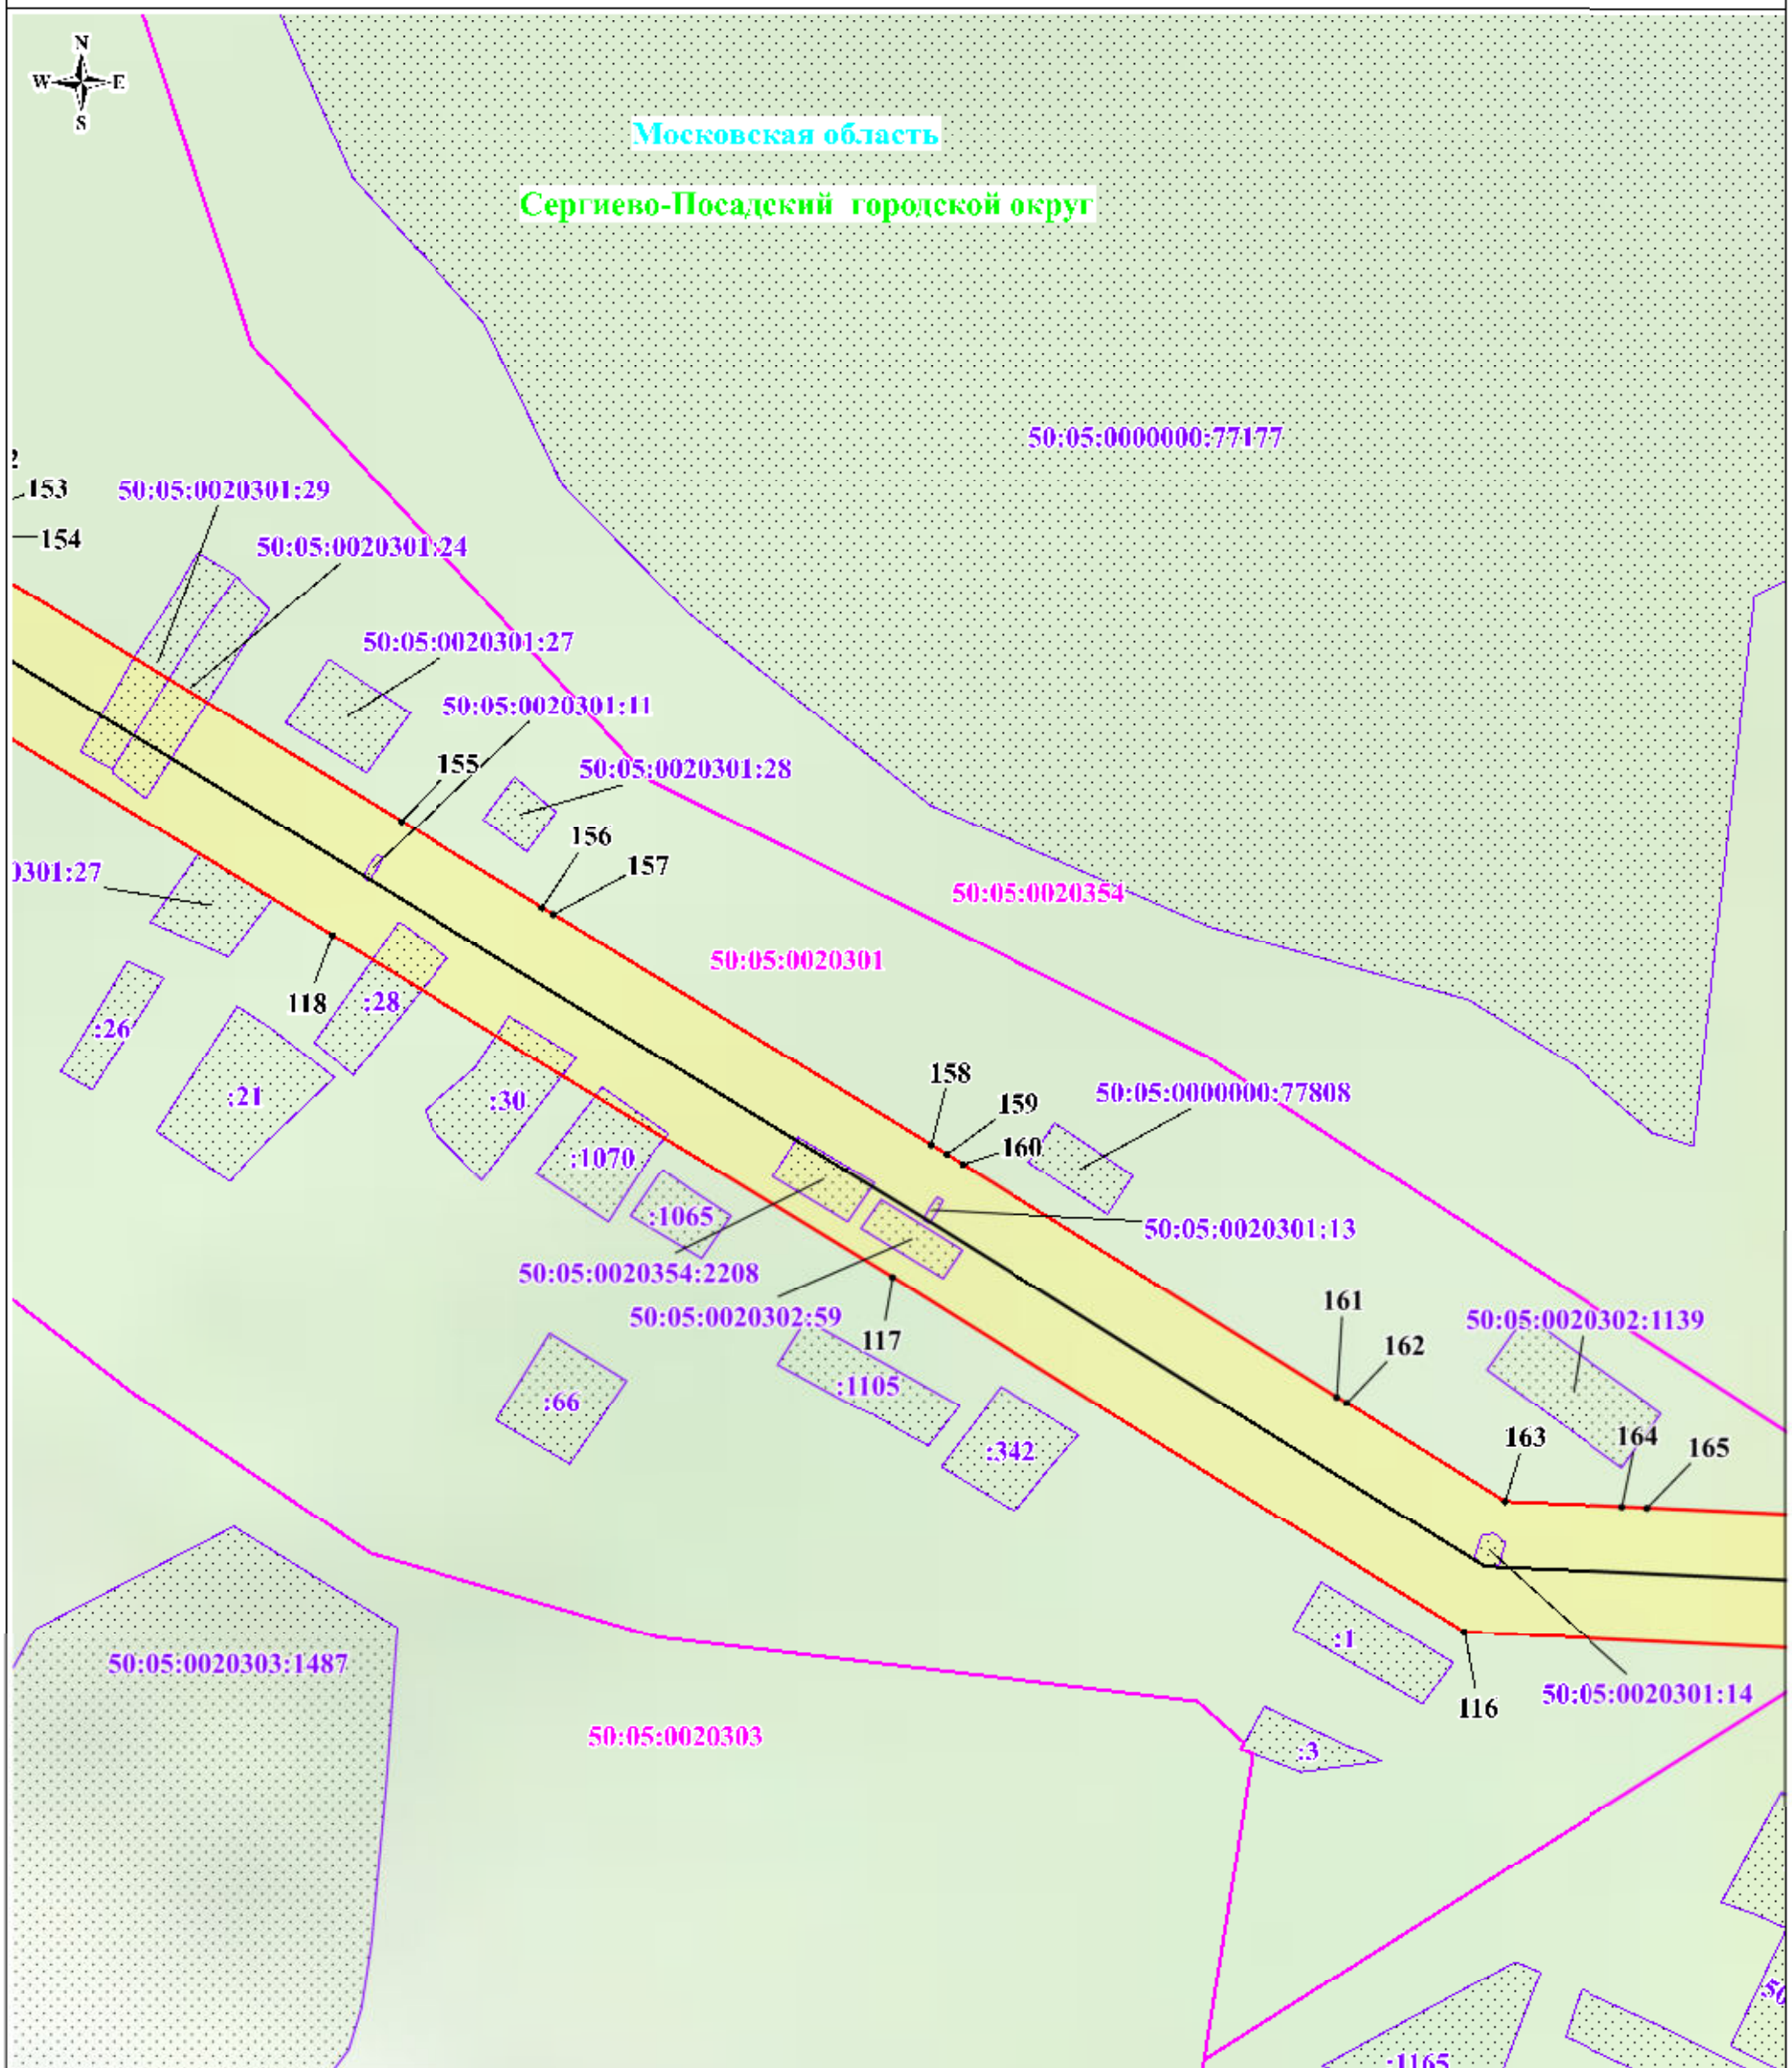


Масштаб: 1:2000

Используемые условные знаки и обозначения:

- | | |
|---|--|
|  | - обозначение границы публичного сервитута |
|  | - обозначение границы земельного участка |
|  | - обозначение границы кадастрового квартала |
|  | - обозначение линии электропередачи |
|  | - обозначение границы охранной зоны линии электропередачи |
| • 1 | - обозначение характерной точки границы публичного сервитута |
| 50:05:0100135 | - обозначение номера кадастрового квартала |
| 05:0100135:80 | - обозначение кадастрового номера земельного участка |
| дский городской округ | - обозначение муниципального образования |
| нская область | - обозначение субъекта |

Выноска № 12

Схема расположения границ публичного сервитута

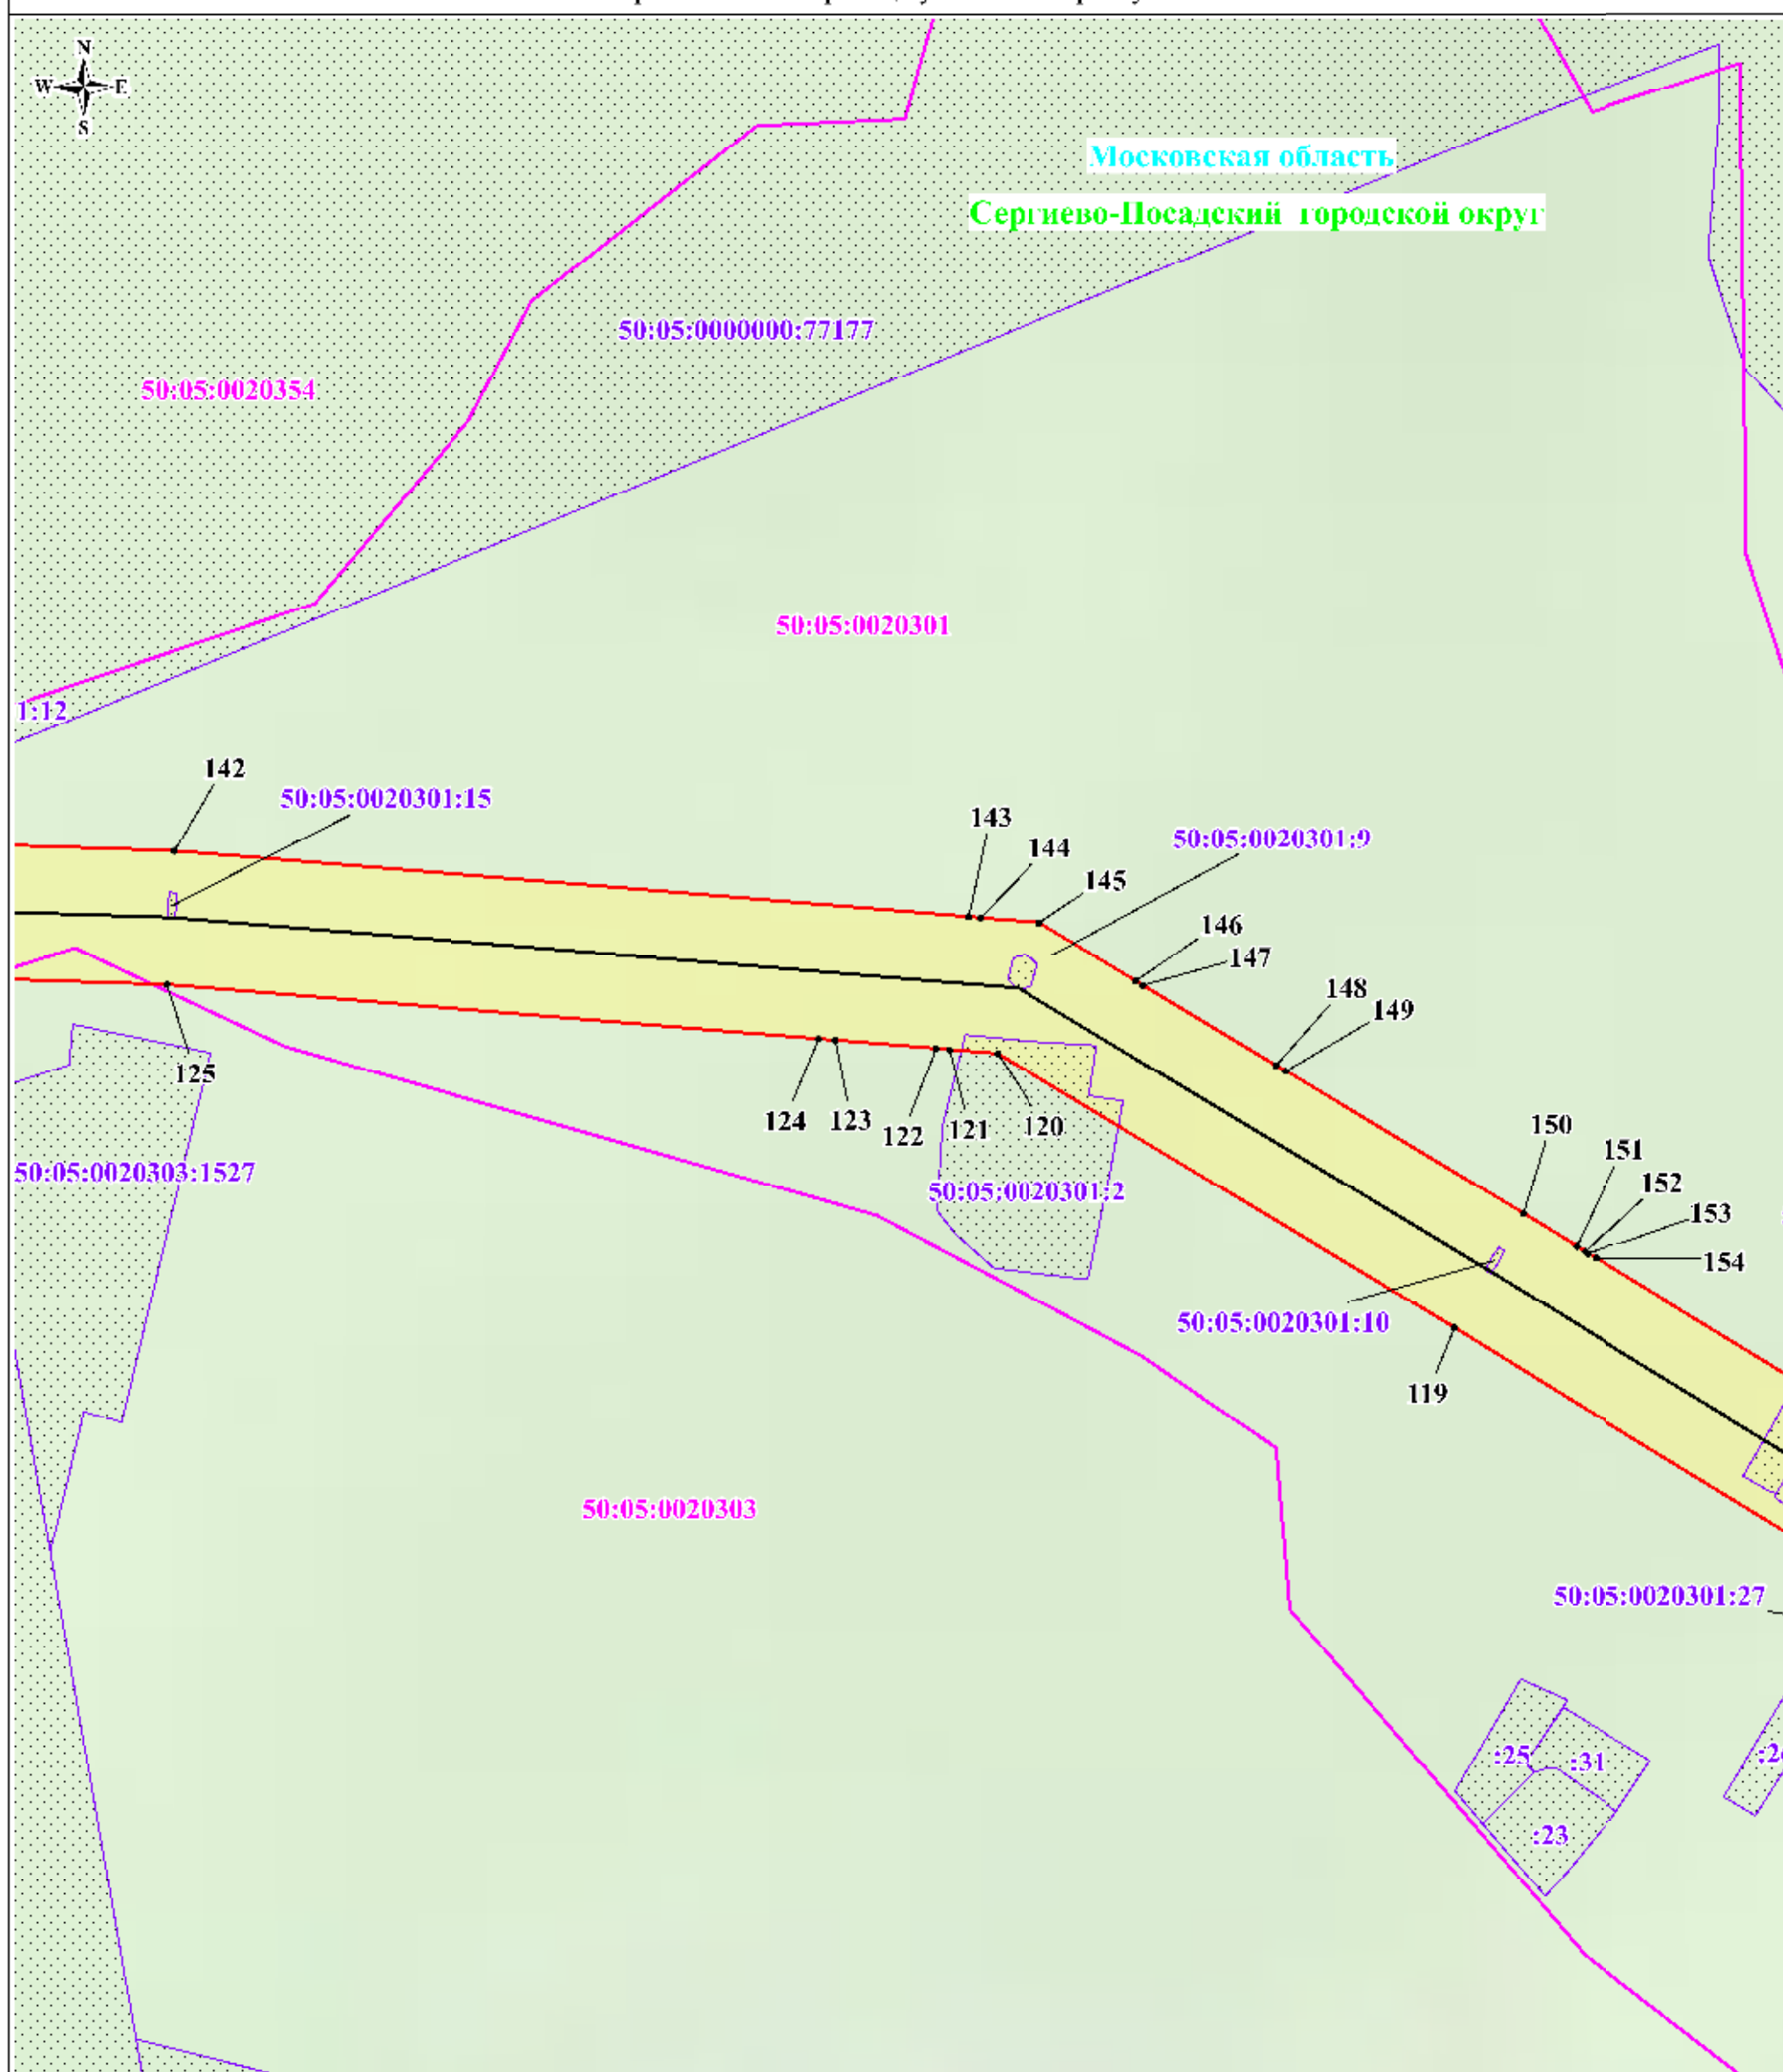


Масштаб: 1:2000

Используемые условные знаки и обозначения:

- обозначение границы публичного сервитута
- обозначение границы земельного участка
- обозначение границы кадастрового квартала
- обозначение линии электропередачи
- обозначение границы охранной зоны линии электропередачи
- ♦ 1 - обозначение характерной точки границы публичного сервитута
- 50:05:0100135 - обозначение номера кадастрового квартала
- 50:05:0100135:80 - обозначение кадастрового номера земельного участка
- Сергиево-Посадский городской округ - обозначение муниципального образования
- Московская область - обозначение субъекта

Схема расположения границ публичного сервитута

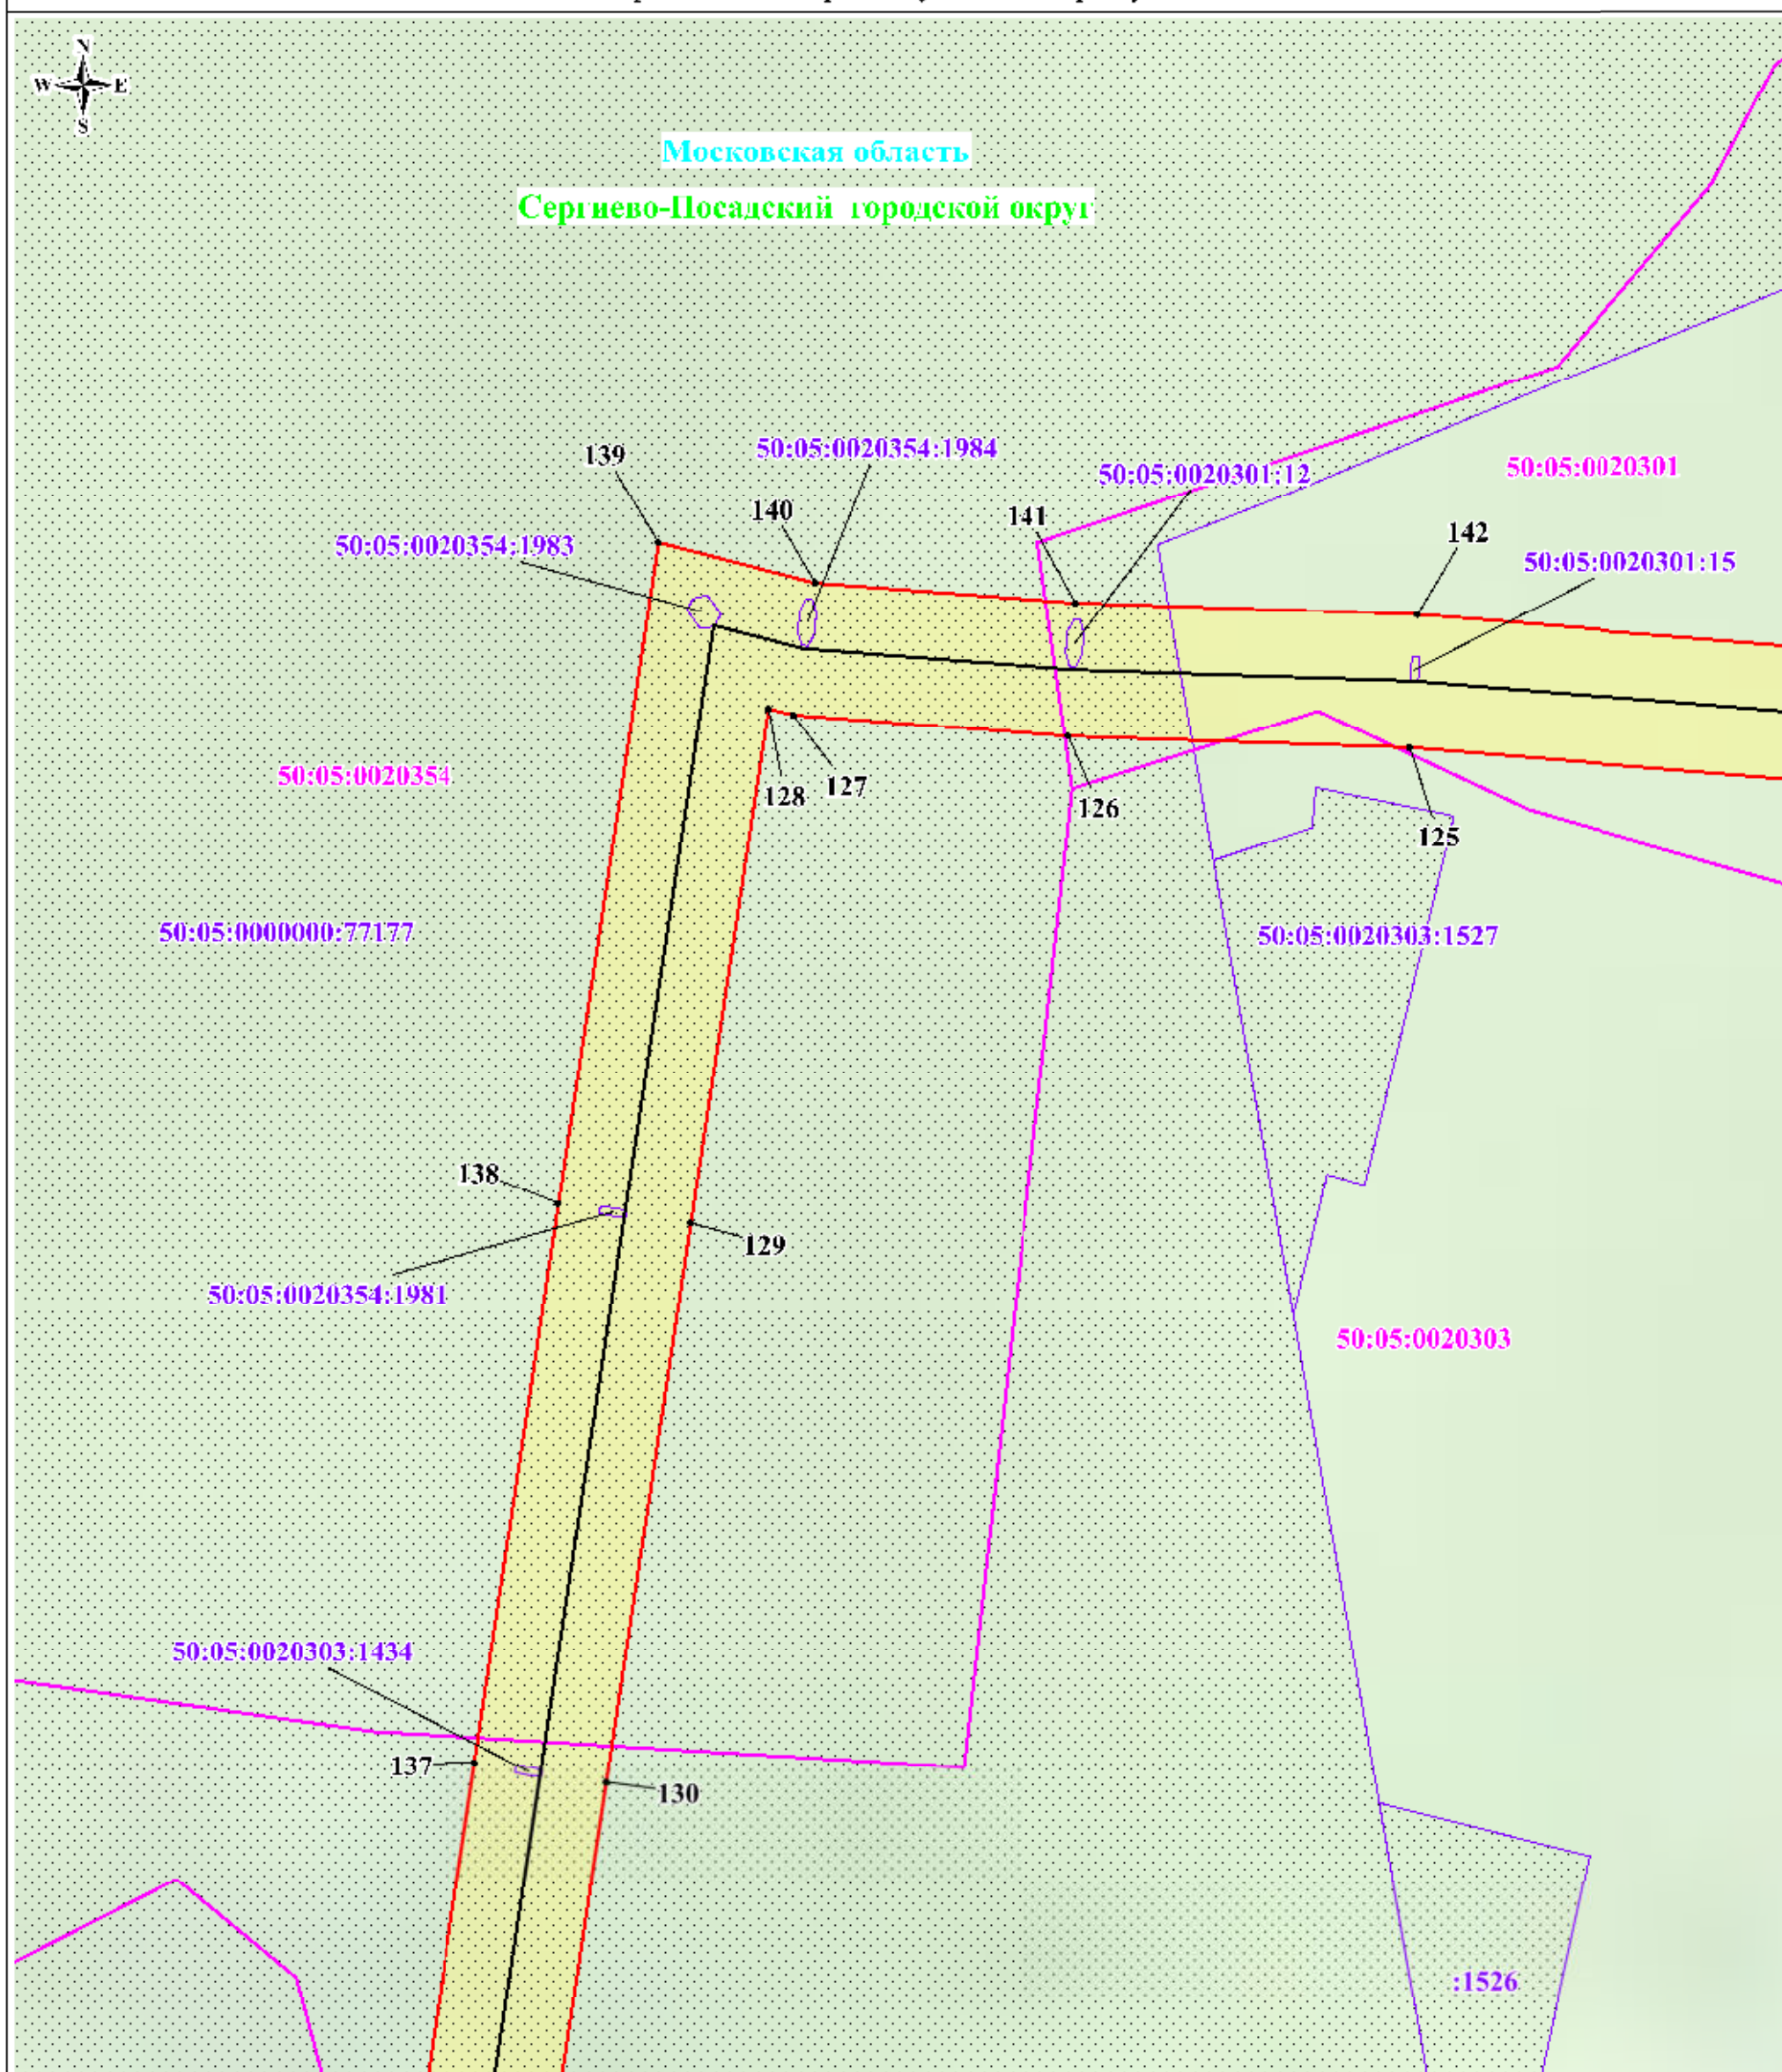


Масштаб: 1:2000

Используемые условные знаки и обозначения:

- обозначение границы публичного сервитута
- обозначение границы земельного участка
- обозначение границы кадастрового квартала
- обозначение линии электропередачи
- обозначение границы охранной зоны линии электропередачи
- обозначение характерной точки границы публичного сервитута
- 50:05:0100135 - обозначение номера кадастрового квартала
- 50:05:0100135:80 - обозначение кадастрового номера земельного участка
- Сергиево-Посадский городской округ - обозначение муниципального образования
- Московская область - обозначение субъекта

Схема расположения границ публичного сервитута

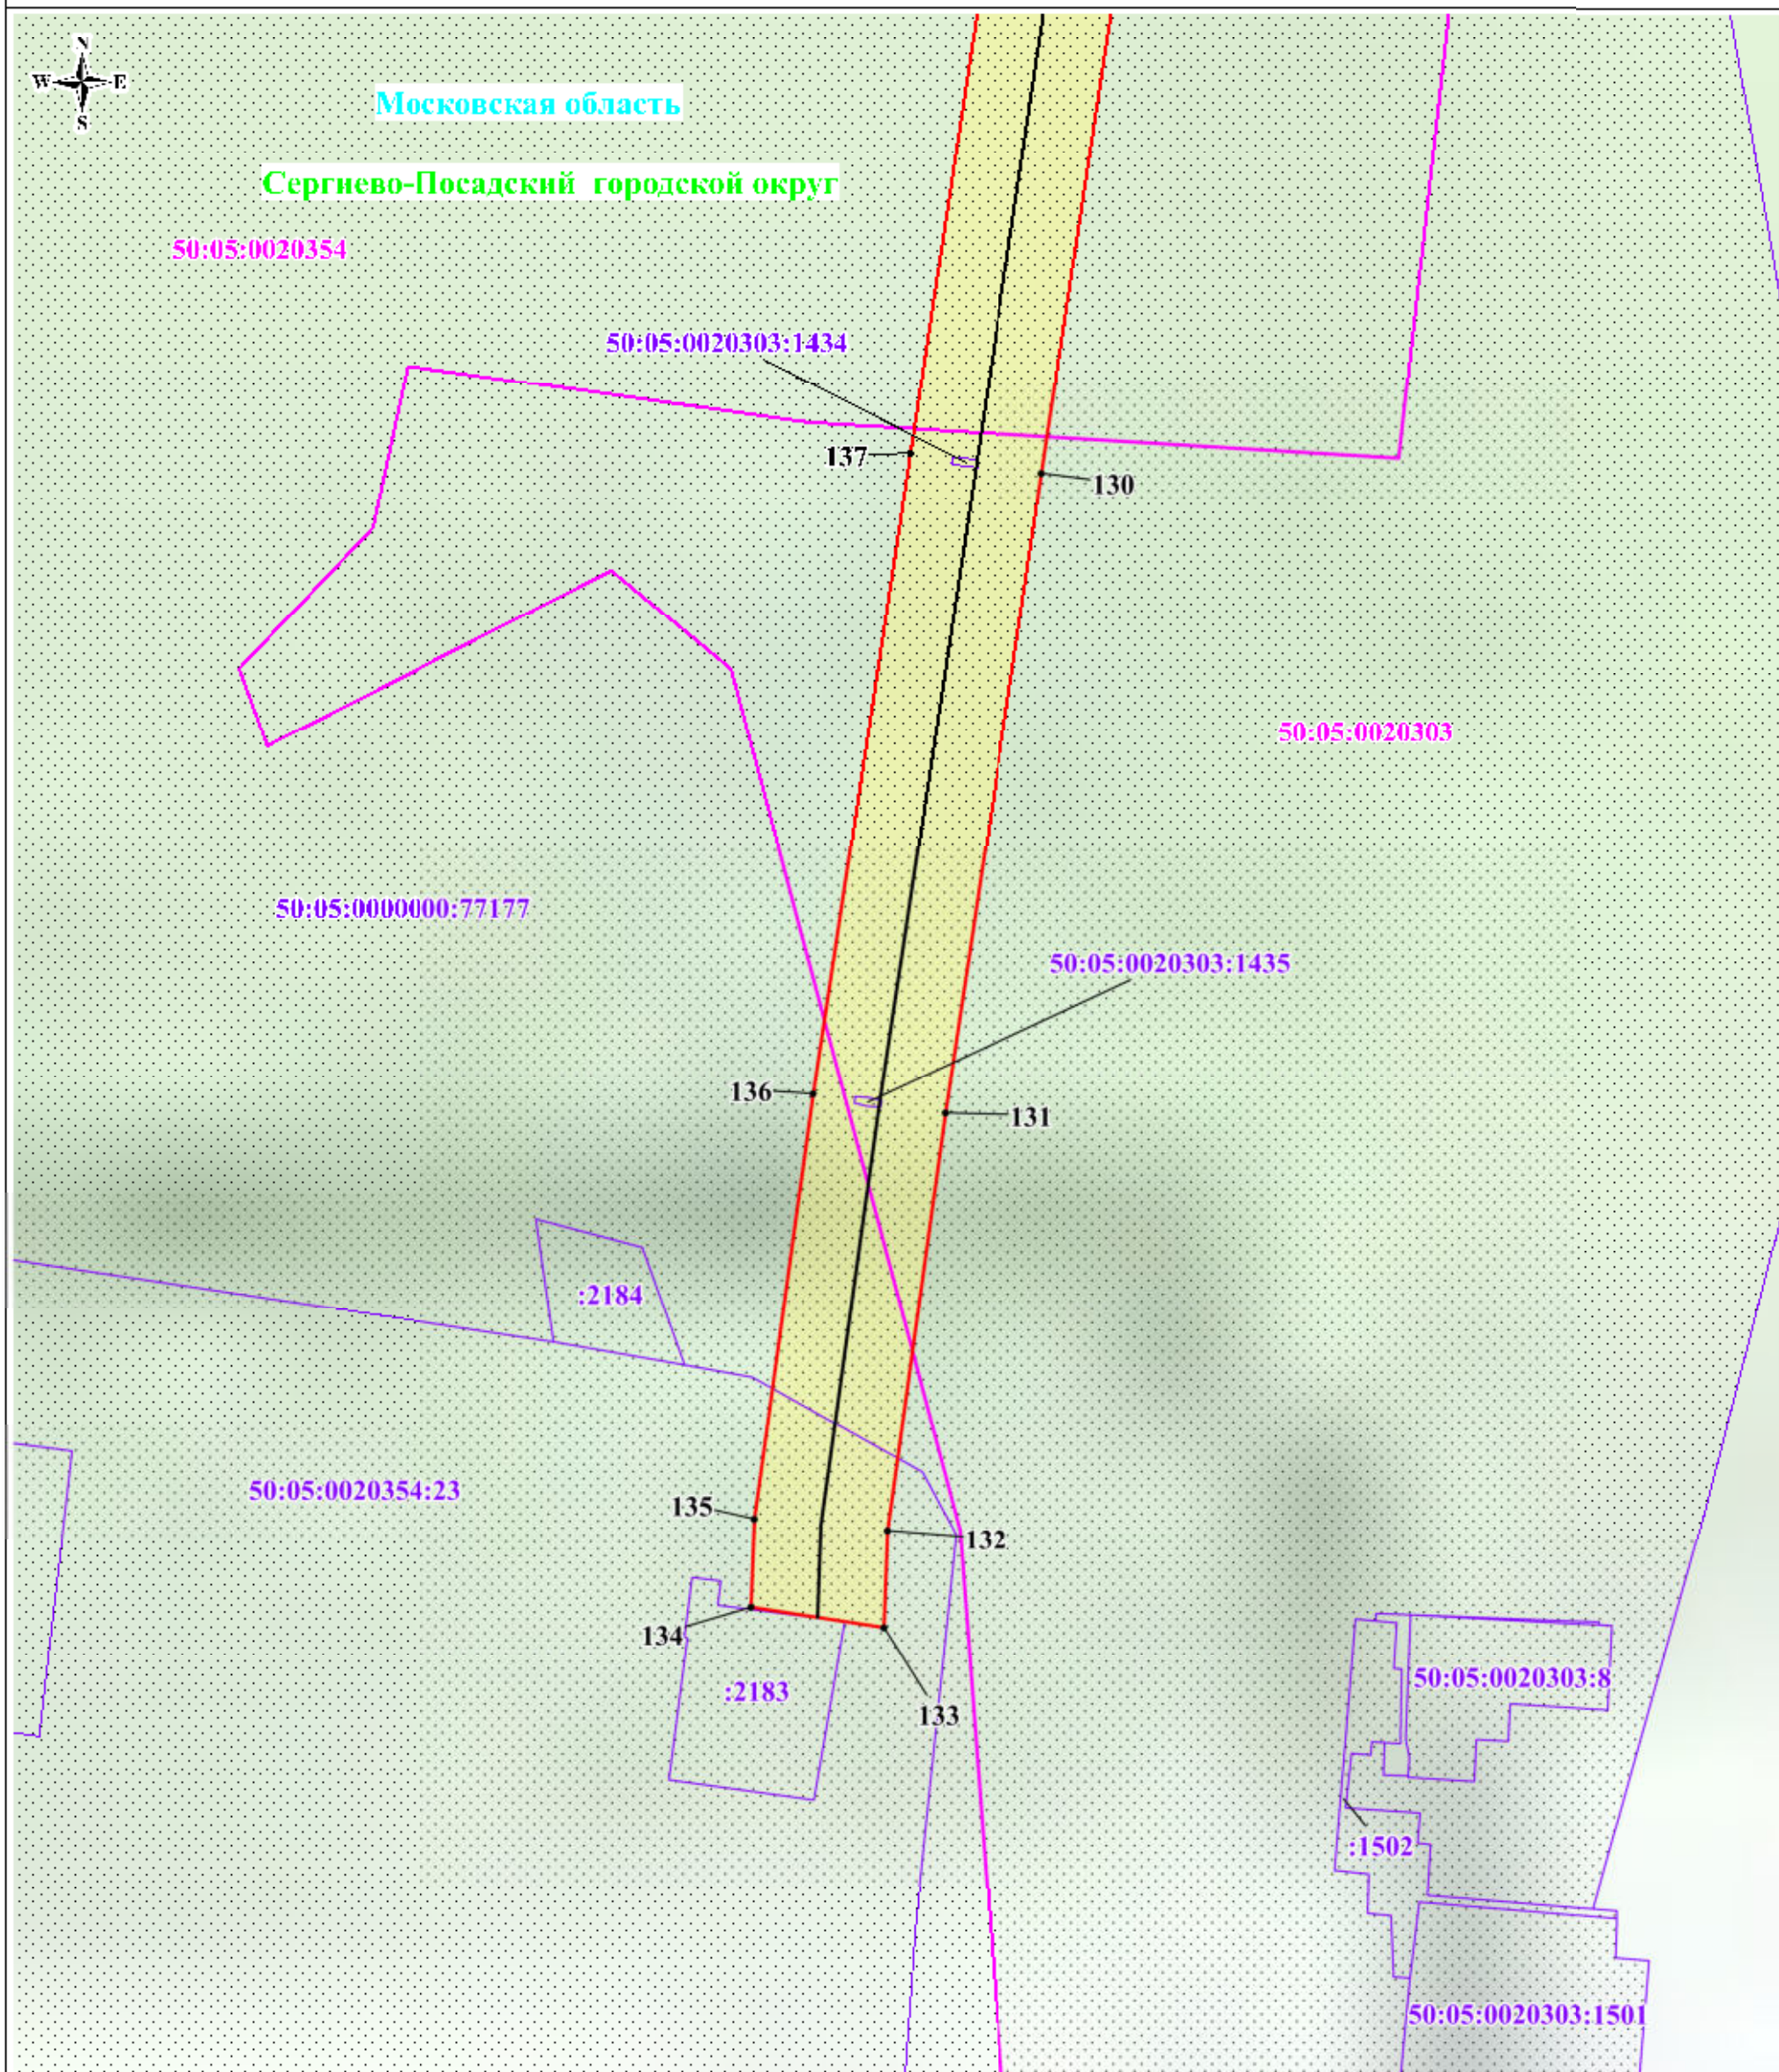

Масштаб: 1:2000

Используемые условные знаки и обозначения:

- | | |
|---|--|
| | - обозначение границы публичного сервитута |
| | - обозначение границы земельного участка |
| | - обозначение границы кадастрового квартала |
| | - обозначение линии электропередачи |
| | - обозначение границы охранной зоны линии электропередачи |
| | - обозначение характерной точки границы публичного сервитута |
| 50:05:0100135 | - обозначение номера кадастрового квартала |
| 50:05:0100135:80 | - обозначение кадастрового номера земельного участка |
| Сергиево-Посадский городской округ | - обозначение муниципального образования |
| Московская область | - обозначение субъекта |